

कार्यालय जिला युवा कल्याण एवं प्रा0र0 दल अधिकारी नैनीताल

पत्रांक- 1408 / यु0क0 / श0मो0ना0गो0-गिनी स्टे0 / 2023-24

दिनांक 25.09.2023

सेवा में,

प्रभागीय बनाधिकारी
तराई पूर्वी बन प्रभाग हल्द्वानी

विषय- जनपद-नैनीताल के शहीद मोहन नाथ गोस्वामी मेमोरियल गिनी स्टेडियम लालकुआं के निर्माण कार्य हेतु 4.9962 है0बन भूमि का हैर वानिकी कार्यों हेतु युवा कल्याण एवं प्रा0र0 दल विभाग को हस्तान्तरण (online No-FP/UK/OTHRRS/21599/2016)

संदर्भ-कार्यालय - बन संरक्षक पश्चिमी वृत्त उत्तराखण्ड हल्द्वानी का पत्रांक-2087/12-01 दिनांक 19.09.2023 FP/UK/OTHRRS/138244/2021)

महोदय,

आपके कार्यालय के पत्र संख्या-2087/12-01 हल्द्वानी दिनांक 19.09.2023 के संदर्भ में आप द्वारा बिन्दु संख्या-04 से सम्बन्धित विस्तृत आख्या प्रस्तुत कर, समस्त बिन्दुओं को सम्मिलित करते हुवे पुनः विस्तृत सूचना अग्रेत्तर कार्यवाही हेतु प्रेषित की जा रही है।

क्र0सं	EDS	निराकरण
01	प्रस्तावित स्टेडियम निर्माण स्थल से आस-पास में पूर्व से संचालन में आ रहे स्टेडियमों की हवाई तथा मोटर मार्ग दूरी से सूचित किया जाय साथ ही जनपद के मानचित्र में दर्शाया जाय।	प्रस्तावित स्टेडियम के आस-पास कोई अन्य स्टेडियम मौजूद नहीं है। उक्त प्रस्तावित स्थल के पास ITBP परिसर का एक खेल मैदान है, जो आम जनमानस के लिये खुला नहीं रहता है। उक्त खेल मैदान में ITBP की अपने क्रियाकलाप व भर्ती की प्रक्रियाएं सम्पादित की जाती हैं।
02	आस-पास / जनपद में वर्तमान में प्रयोग में लये जा रहे स्टेडियम, यदि कोई हो तो उनका स्तर-जनपद स्तर, राज्य स्तर, राष्ट्र स्तरीय अथवा अन्तर्राष्ट्रीय स्तरीय सूचित किया जाय।	हल्द्वानी नगर क्षेत्र में एक मिनी स्टेडियम व अन्तर्राष्ट्रीय स्टेडियम गौलापार स्थित है, उक्त प्रस्तावित स्थल से मिनी स्टेडियम हल्द्वानी व अन्तर्राष्ट्रीय स्टेडियम गौलापार लगभग 22 एवं 25 कि0मी0 की दूरी पर स्थित है। अन्तर्राष्ट्रीय स्टेडियम मूलतः क्रिकेट के लिये निर्मित है। वहां पर तैराकी व बैडमिन्टन आदि की सुविधा आदि मौजूद है, लेकिन उक्त प्रस्तावित स्थल से दूर होने के कारण स्थानीय खिलाड़ियों व विशेषतः बालिकाओं का अभ्यास हेतु वहां पहुंचना बहुत दुष्कर है। महोदय उक्त प्रस्तावित क्षेत्र के ठीक बगल में आइ0टी0बी0पी0का परिसर स्थित है, जो बन भूमि हस्तान्तरण के बाद ही निर्मित है, जहां पर एक खेल मैदान स्थित है, जो केवल आइ0टी0बी0पी0 के निजी प्रयोग व भर्ती आदि हेतु उपयोग में आता है जिसे आम जनमानस को उपयोग की अनुमति नहीं है। उक्त रिपोर्ट part 01- additional information में अपलोड कर दी गयी है।

प्रस्तावित स्टेडियम द्वारा आस-पास किन-किन आवासीय क्षेत्र(ग्रामपंचायत,नगर पंचायत,नगर पालिका आदि) को सुविधा प्रदान की जाएगी के सम्बन्ध में सूचना उपलब्ध कराई जाय।

उक्त प्रस्तावित भूमि के आस पास कोई भी अन्य खेल मैदान नहीं है साथ ही कार्यालयीय पत्र संख्या-713/श0 गो0 ना0 गो0-मिनी स्टे0/2021-22 दिनांक 29.10.2021 के द्वारा उक्त आपत्ति के निराकरण हेतु विस्तृत आख्या प्रस्तुत। दिनांक 20.05.2023 को अपर प्रमुख वन संरक्षक एवं नोडल अधिकारी कार्यालय में आयोजित एक विशेष बैठक में अपर प्रमुख वन संरक्षक महोदय द्वारा दिये गये दिशा निर्देशों के क्रम में सूचित करना समीचीन प्रतीत होता है कि उक्त प्रस्तावित खेल मैदान के अतिरिक्त उक्त क्षेत्र में कोई भी अन्य स्टेडियम मौजूद नहीं है। उक्त क्षेत्र में 13 सरकारी विद्यालय मौजूद हैं, एवं 45 प्राइवेट विद्यालय एवं एक डिग्री कॉलेज भी स्थित है। 23 ग्राम पंचायतों व 56 राजस्व ग्राम स्थित हैं एवं नगर पंचायत लालकुआ व बिन्दुखत्ता का पूरा क्षेत्र अलग से स्थित है, उक्त दोनों क्षेत्रों बिन्दुखत्ता व लालकुआ की जनसंख्या क्रमशः 80765 व 30480 लगभग है। 2011 में ग्राम पंचायतों की जनगणना के अनुसार उक्त क्षेत्र के ग्राम पंचायतों की कुल जनसंख्या 52848 है, जो वर्तमान में लगभग 01 लाख से ऊपर हो गयी होगी। जिनके खेलने एवं अन्य खेल गतिविधि हेतु कोई खेल मैदान स्थित नहीं है। हल्द्वानी नगर क्षेत्र में एक मिनी स्टेडियम व अन्तर्राष्ट्रीय स्टेडियम गौलापार स्थित है, उक्त प्रस्तावित स्थल से मिनी स्टेडियम हल्द्वानी व अन्तर्राष्ट्रीय स्टेडियम गौलापार लगभग 22 एवं 25 कि0मी0 की दूरी पर स्थित है। अन्तर्राष्ट्रीय स्टेडियम मूलतः क्रिकेट के लिये निर्मित है। वहां पर तैराकी व बैडमिन्टन आदि की सुविधा आदि मौजूद है, लेकिन उक्त प्रस्तावित स्थल से दूर होने के कारण स्थानीय खिलाड़ियों व विशेषतः बालिकाओं का अभ्यास हेतु वहां पहुंचना बहुत दुष्कर है। महोदय उक्त प्रस्तावित क्षेत्र के ठीक बगल में आइ0टी0बी0पी0का परिसर स्थित है, जो वन भूमि हस्तान्तरण के बाद ही निर्मित है, जहां पर एक खेल मैदान स्थित है, जो केवल आइ0टी0बी0पी0 के निजी प्रयोग व भर्ती आदि हेतु उपयोग में आता है जिसे आम जनमानस को उपयोग की अनुमति नहीं है। उक्त रिपोर्ट part 01-additional information में अपलोड कर दी गयी है।

प्रस्तावित स्टेडियम को निर्माण Non site Specific श्रेणी में आता है, अतः स्टेडियम उसी स्थल (विशेष भूमि) में निर्माण किये जाने का विस्तृत औचित्य प्रस्तुत किया जाय।

महोदय उक्त क्षेत्र Non Site Specific श्रेणी में आने के बावजूद भी उक्त स्टेडियम का निर्माण उसी स्थल पर करने के सम्बन्ध में अवगत कराना है कि उक्त स्थल हेतु घोषणा गाननीय मुख्यमंत्री महोदय ने स्थानीय शौर्य चक्र विजेता शहीद मोहन नाथ गोस्वामी जी के नाम से की है जिनका निवास उक्त प्रस्तावित स्टेडियम के पास ही स्थित है, साथ ही यह भी अवगत कराना है कि उक्त क्षेत्र में कहीं भी ऐसी कोई सार्वजनिक भूमि नहीं है, जिसमें खेल मैदान का निर्माण किया जा सके। यहां यह भी अवगत कराना है कि उक्त प्रस्तावित स्थल के उत्तर में ITBP परिसर (वन भूमि हस्तान्तरित) स्थित है, जिस हेतु वन विभाग द्वारा भूमि का हस्तान्तरण किया गया है। महोदय जैसा कि पूर्व के विभिन्न पत्रों के माध्यम से अवगत कराया जा चुका है कि, उक्त प्रस्तावित भूमि के अतिरिक्त कोई भी अन्य भूमि उक्त क्षेत्र में नहीं है। जिस कारण उक्त वन भूमि को स्टेडियम निर्माण हेतु प्रस्तावित किया गया है। साथ ही शहीद मोहन नाथ गोस्वामी जी के आवास के पास होने के कारण भी उक्त भूमि स्टेडियम निर्माण हेतु प्रस्तावित की गयी है। अतः आपसे सादर अनुरोध है कि उक्त भूमि को प्रस्तावक विभाग के नाम हस्तान्तरित करने की महती कृपा करेंगे। ताकि वहां पर स्टेडियम का निर्माण किया जा सके।

शहीद मोहन नाथ गोस्वामी मिनी स्टेडियम हेतु 4.9962 है० भूमि में निर्माण किया जाना प्रस्तावित है। अवगत कराया जाय कि अन्य स्टेडियम के सापेक्ष इतनी बड़ी वन भू-भाग निर्माण किये जाने के सम्बन्ध में सुस्पष्ट व औचित्य पूर्ण सूचना प्रस्तुत किया जाय।

महोदय उपरिखित अन्य आपत्तियों के निराकरण में अवगत कराया गया है कि उक्त क्षेत्र में खेल गतिविधियों हेतु कोई भी सुवधा व एक मानक स्टेडियम लगभग अधिकांश खेल गतिविधियों हेतु नहीं है। 4.9962 है० भूमि का अधिग्रहण का मुख्य उद्देश्य उन सभी खेल सुविधाओं का विकास करने हेतु अत्यधिक आवश्यक है। (वर्तमान में जो खेल सुविधाएं उक्त स्टेडियम के निर्माण के दौरान तैयार की जायेगी उक्त का विस्तृत ले आउट संलग्न)। चूंकि उक्त क्षेत्र में खेल गतिविधियों हेतु खिलाड़ियों के लिये कोई भी मैदान नहीं है, उक्त खेल मैदान उक्त क्षेत्र के खिलाड़ियों के लिये मील का पत्थर साबित होगा। भविष्य में उक्त खेल मैदान में खेल के क्षेत्र के उन सभी विभागों की स्थापना करना है जो उक्त क्षेत्र में मौजूद नहीं है।

महोदय उक्त खेल मैदान में विभाग उन खेल सुविधाओं को प्रदान करने की व्यवस्था करेगा जिससे खेल के क्षेत्र में रुचि रखने वाले सभी युवाओं व खिलाड़ियों को एक ही स्थल पर सभी खेलों की सुविधा प्राप्त हो सके। परियोजना प्रबन्धक उत्तराखण्ड पेयजल संसाधन विकास एवं निर्माण निगम खेल इकाई (निर्माण शाखा) उत्तराखण्ड देहरादून के मानकों के अनुरूप साइट प्लान तैयार किया गया है, जोकि प्रतिवर्ष 10-11 खेल विधाओं के आयोजन हेतु आवश्यक है, उक्त खेल विधाओं व अन्य निर्माण कार्यों का ले आउट प्लान की रंगीन प्रतियां संलग्न प्रेषित की जा रही है। भूमि में 200 मी० का रनिंग ट्रैक के अलावा बॉलीबाल कोर्ट, खो०खो० कोर्ट, कबड्डी कुश्ती पिच, बास्केट बॉल कोर्ट अदि का निर्माण किया जाएगा एवं साथ ही अन्य निर्माण कार्य किये जायेंगे — जैसे प्रशासकीय ब्लॉक, गर्ल्स हॉस्टल, मल्टीपरपज हॉल, पम्प हाउस व जेनरेटर रूम, बाउन्ड्री वाल, पवेलियन, इन्डोर गेम हॉल, चेन्जिंग रूम, गार्ड रूम, स्टोर रूम, बाथरूम, पेयजल व्यवस्था अन्य सम्बन्धित निर्माण कार्य होंगे। उक्त आपत्ति निस्तारण हेतु विस्तृत आख्या प्रस्तुत। उक्त साइट प्लान को ऑनलाइन part 01-Additional information में अपलोड कर दिया गया है।

06	उक्त क्षेत्र में स्थापित प्रा0वि0,जूनियर वि0,हाईस्कूल,एवं इण्टर कालेज अन्य संस्थानों की संख्या जिनको उक्त खेल मैदान निर्माण में लाभ प्राप्त होगा के सम्बन्धमें सूचना उपलब्ध की जाय।	उक्त क्षेत्र में 13 सरकारी विद्यालय मौजूद हैं,एवं 45 प्राइवेट विद्यालय भी स्थित हैं एवं 23 ग्राम पंचायतें व 56 राजस्व ग्राम स्थित हैं एवं नगर पंचायत लॉलकुआ व बिन्दुखत्ता का पूरा क्षेत्र अलग से स्थित है उक्त दोनों क्षेत्रों बिन्दुखत्ता व लालकुआ की जनसंख्या क्रमशः 80765 व 30480 लगभग है। 2011 में ग्राम पंचायतों की जनगणना के अनुसार उक्त क्षेत्र के ग्राम पंचायतों की कुल जनसंख्या 52848 है,जो वर्तमान में लगभग 01 लाख से ऊपर हो चुकी होगी। जिनके खेलने एवं अन्य खेल गतिविधि हेतु कोई खेल मैदान स्थित नहीं है।
07	शहीद मोहन नाथ गोस्वामी मिनी स्टेडियम बिन्दुखत्ता प्रकरण हेतु सी0ए0 भूमि बागेश्वर जनपद में क्षतिपूरक बृक्षारोपण हेतु चयनित भूमि उपयुक्त नहीं पायी गयी अतः क्षतिपूरक बृक्षारोपण अन्य भूमि प्रस्तावित की जाय।	उक्त प्रकरण प्रभागीय बनाधिकारी बागेश्वर से सम्बन्धित है। उन्हें उक्त बिन्दु के निराकरण एवं सी0ए0 क्षेत्र की भूमि उपलब्ध कराने हेतु अधोहस्ताक्षरी द्वारा अपने कार्यालय के पत्र संख्या-739/यु0क0/मिनी स्टे0/2023-24 दिनांक 13.07.2023 को पत्र प्रेषित किया जा चुका है। उक्त पत्र संलग्न।


नोट:-उक्त प्रकरण में आपत्तियों को निराकरण करते हुवे प्रस्ताव पुनः ऑनलाइन प्रेषित किया जा रहा है।बिन्दु संख्या 01,02,03,04,05 में उल्लिखित प्रपत्रों का संलग्न कर आपको पुनः प्रेषित किया जा रहा है।कृपया उक्त प्रकरण में अग्रिम कार्यवाही करने की कृपा करेंगे।

संलग्नक-11 रंगीन प्रति(ले आउट प्लान) पूर्व में इस कार्यालय के पत्र संख्या-817/यु0क0/श0मा0ना0गो0-मिनी स्टे0 दिनांक 22.07.2023 के द्वारा प्रेषित सुलभ संदर्भ हेतु पुनः छायाप्रति प्रेषित।

01:-मा0विधायक विधानसभा क्षेत्र लालकुआ को सादर सूचनार्थ प्रेषित।

भवदीय
 95.09.2023
 क्षेत्रीय युवा कल्याण एवं
 मा0र0द0 अधिकारी हल्द्वानी नैनीताल
 विभागीय रेलवे अधिकारी
 विभागीय रेलवे हल्द्वानी
 क्षेत्रीय युवा कल्याण एवं
 मा0र0द0 अधिकारी हल्द्वानी नैनीताल


PROPOSED SITE PLAN FOR MINI STADIUM AT BINDU KHATTA, LALKUAN, DISTT. NAINITAL

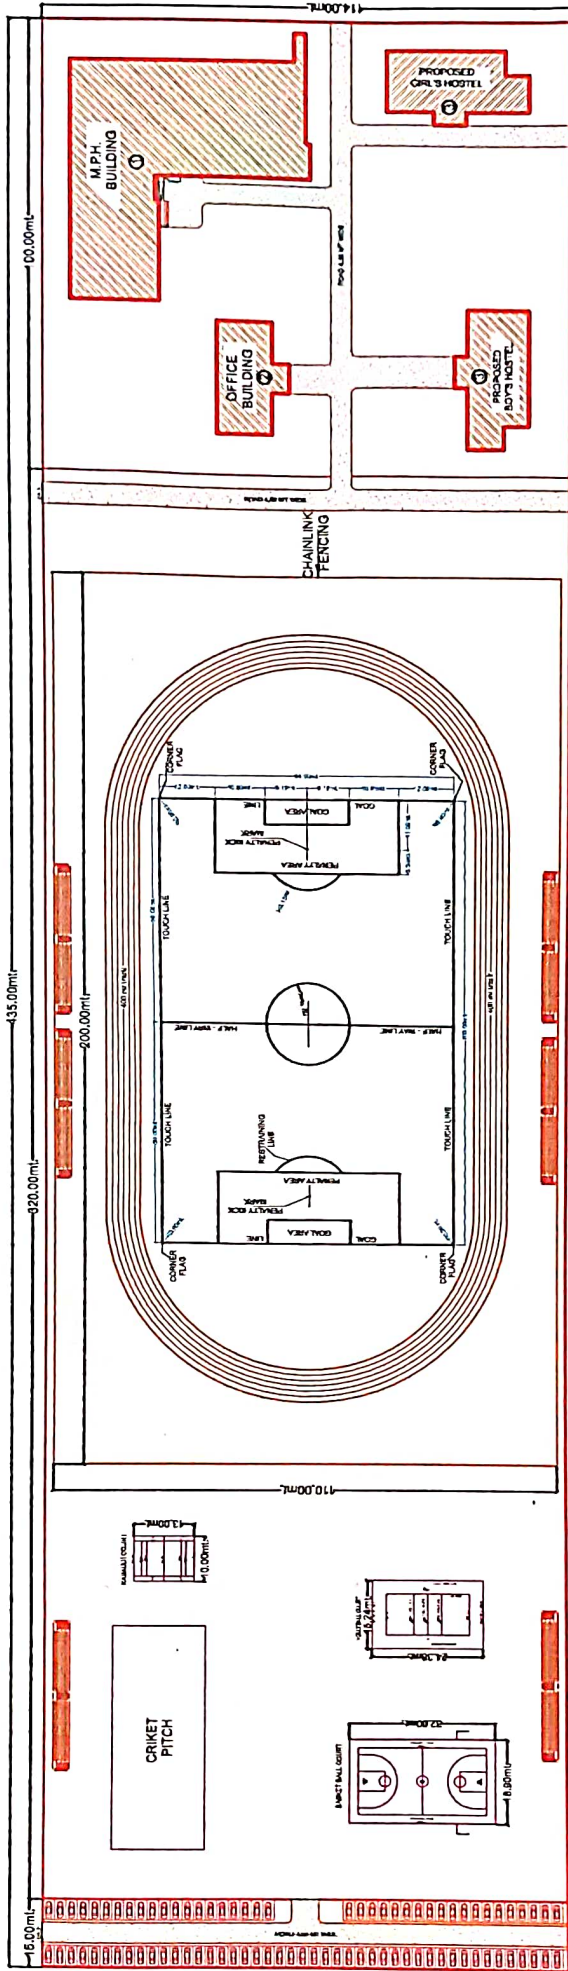

NOS.	BUILDINGS
1	M.P.H.
2	OFFICE BUILDINGS
3	BOY'S HOSTEL
4	GIRL'S HOSTEL

PROJECT TITLE:	PROPOSED SITE PLAN FOR MINI STADIUM AT BINDU KHATTA, LALKUAN, DISTT. NAINITAL
CONSTRUCTION AGENCY:	UNIT (KHEL) NIRMAN WING UTTARAKHAND PEY JAL NIGAM
SHEET TITLE:	SITE PLAN
SCALE:	N.T.S.
DRAWN BY:	
ARCHITECTS:	AAKAR ARCHITECTS 1ST FLOOR, DEV BHOOMI COMPLEX, HARIDWAR ROAD RISHIKESH PH: 0135-2435061, 2435061 Email: archilociisaakari@gmail.com, WEB: www.aakararchi.com
SHEET NO.	SP/01


PROPOSED KABADDI COURT FOR MINI STADIUM AT BINDU KHATTA, LALKUAN, DISTT. NAINITAL

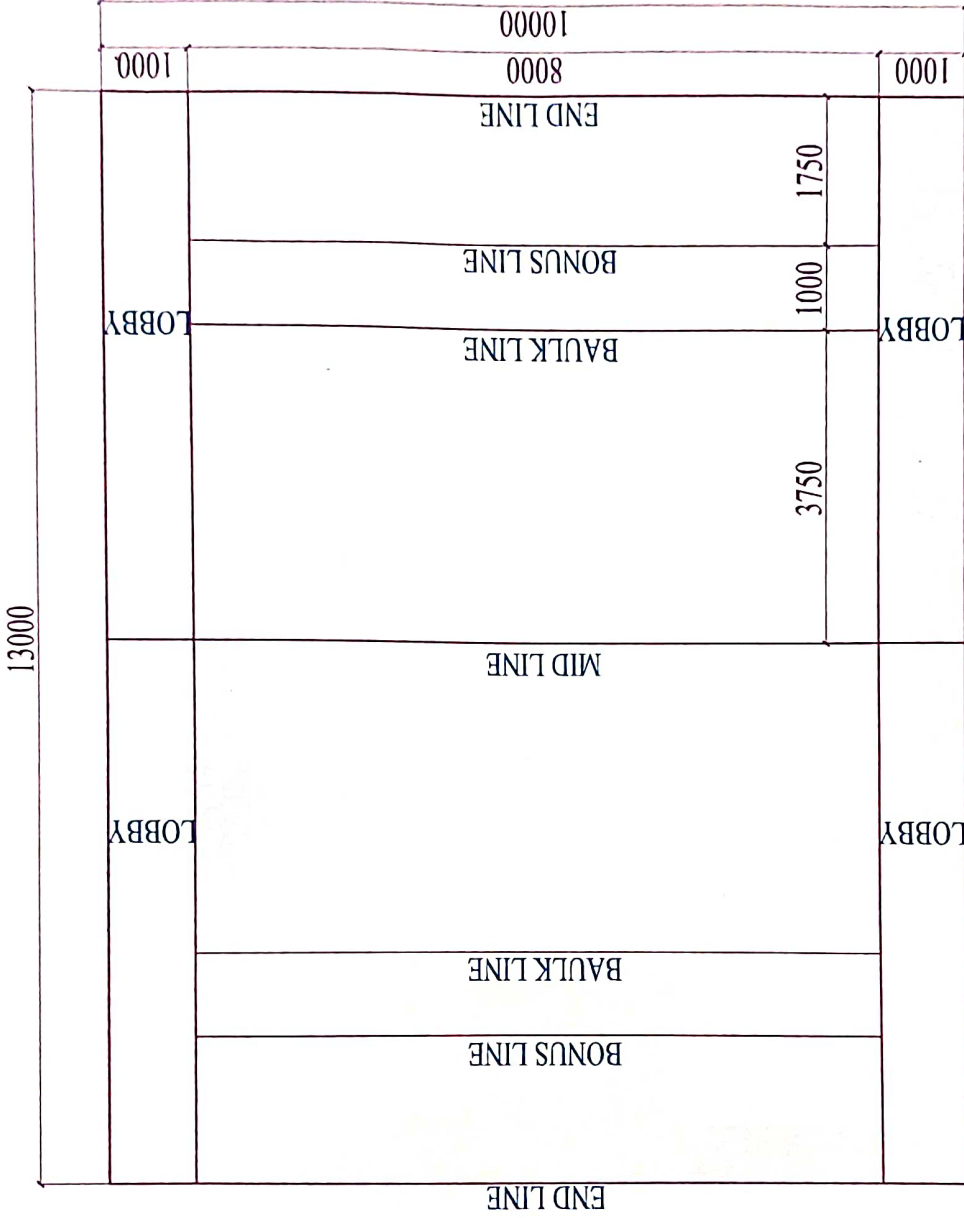

KABADDI COURT
PLINTH AREA=130.00 SQ.MT.

PROJECT TITLE: PROPOSED KABADDI COURT FOR MINI STADIUM AT BINDU KHATTA, LALKUAN, DISTT. NAINITAL	CONSTRUCTION AGENCY: UNIT (KUEL) NIRMAN WING UTTARAKHAND PEY JAL NIGAM	SHEET TITLE: KABADDI COURT	SCALE: N.T.S.	DRAWN BY: ARCHITECTS: AAKAR ARCHITECTS 1ST FLOOR, DEV 8-PHASE COMPLEX, HARDWAR ROAD, RES-4/ESH PIN-07-35-343331, 243005 Email: aakararchitects@gmail.com WEB: www.aakararchitects.com	SHEET NO. AR/01
		NOTES: ALL DIMENSIONS ARE IN MM DIMENSIONS ARE TO READ NOT TO BE MEASURED			


PROPOSED VOLLEYBALL COURT FOR MINI STADIUM AT BINDU KHATTA, LALKUAN, DISTT. NAINITAL

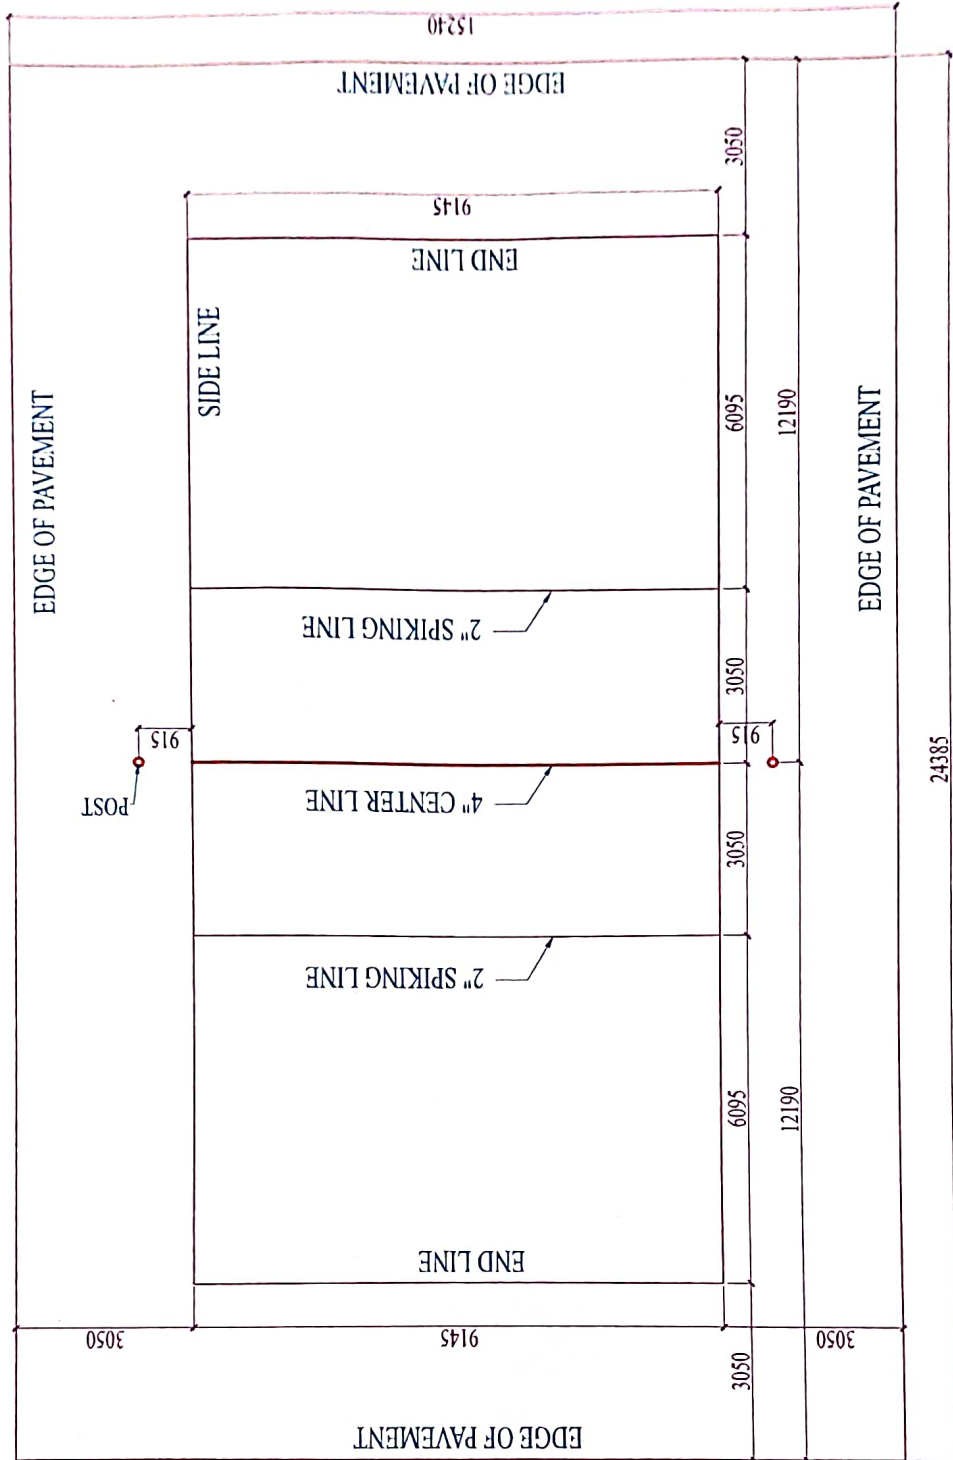

VOLLEY BALL COURT PLINTH AREA=371.62 SQ.MT.

PROJECT TITLE: PROPOSED VOLLEYBALL COURT FOR MINI STADIUM AT BINDU KHATTA, LALKUAN, DISTT. NAINITAL	CONSTRUCTION AGENCY: UNIT (KILIL) NIRMAN WING UTTARAKHAND PEY JAL NIGAM	SHEET TITLE: VOLLEYBALL COURT	SCALE: N.T.S.	DRAWN BY:	ARCHITECTS: AAKAR ARCHITECTS 1ST FLOOR, DEV BHOMA COMPLEX, HARIDWAR ROAD RAJNESH PH: 0135-2435351, 2435352 Email: aakararchitects@gmail.com WEB: www.aakararchitects.com	SHEET NO. AR/01
		NOTES: ALL DIMENSIONS ARE IN MM DIMENSIONS ARE TO READ NOT TO BE MEASURED				

PROPOSED SITTING STAND FOR MINI STADIUM AT BINDU KHATTA, LALKUAN, DISTT. NAINITAL


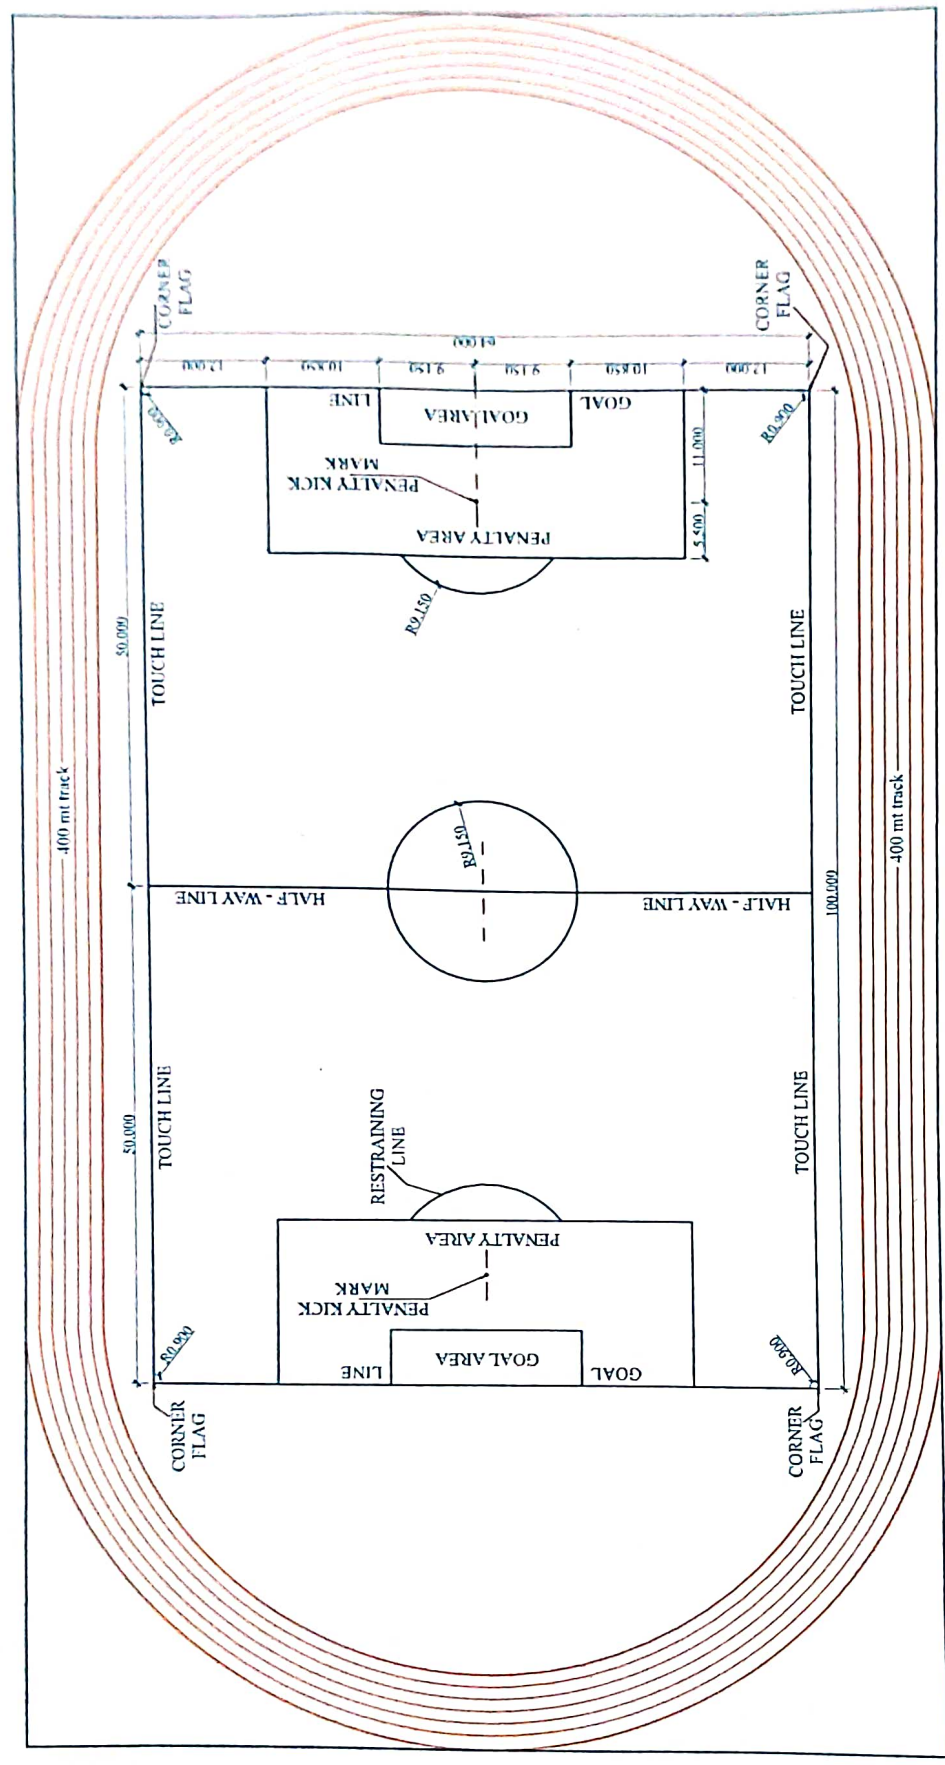


PLAYING FIELD LAYOUT
(SOCCER PLAY GROUND PLAN)

PROJECT TITLE: PROPOSED SITTING STAND FOR MINI STADIUM AT BINDU KHATTA, LALKUAN, DISTT. NAINITAL	CONSTRUCTION AGENCY: UNIT (KHEIL) NIRMAN WING UTTARAKHAND PUV JAL NIGAM	SHEET TITLE: PLAYING FIELD LAYOUT (SOCCER PLAY GROUND PLAN) NOTES: ALL DIMENSIONS ARE IN MM DIMENSIONS ARE TO READ NOT TO BE MEASURED	SCALE: N.T.S. DATE:	DRAWN BY:	ARCHITECTS: AAKAR ARCHITECTS 1ST FLOOR, DEV SHYAM COMPLEX HARDWAR ROAD RISHINESH PH. 015-245581, 245581 EMAIL: ARCHITECTS@AAKAR.COM WEB: WWW.AAKAR.COM	SHEET NO. AR/01
--	---	---	--	------------------	--	---------------------------


PROPOSED SITTING STAND FOR MINI STADIUM AT BINDU KHATTA, LALKUAN, DISTT. NAINITAL

37000

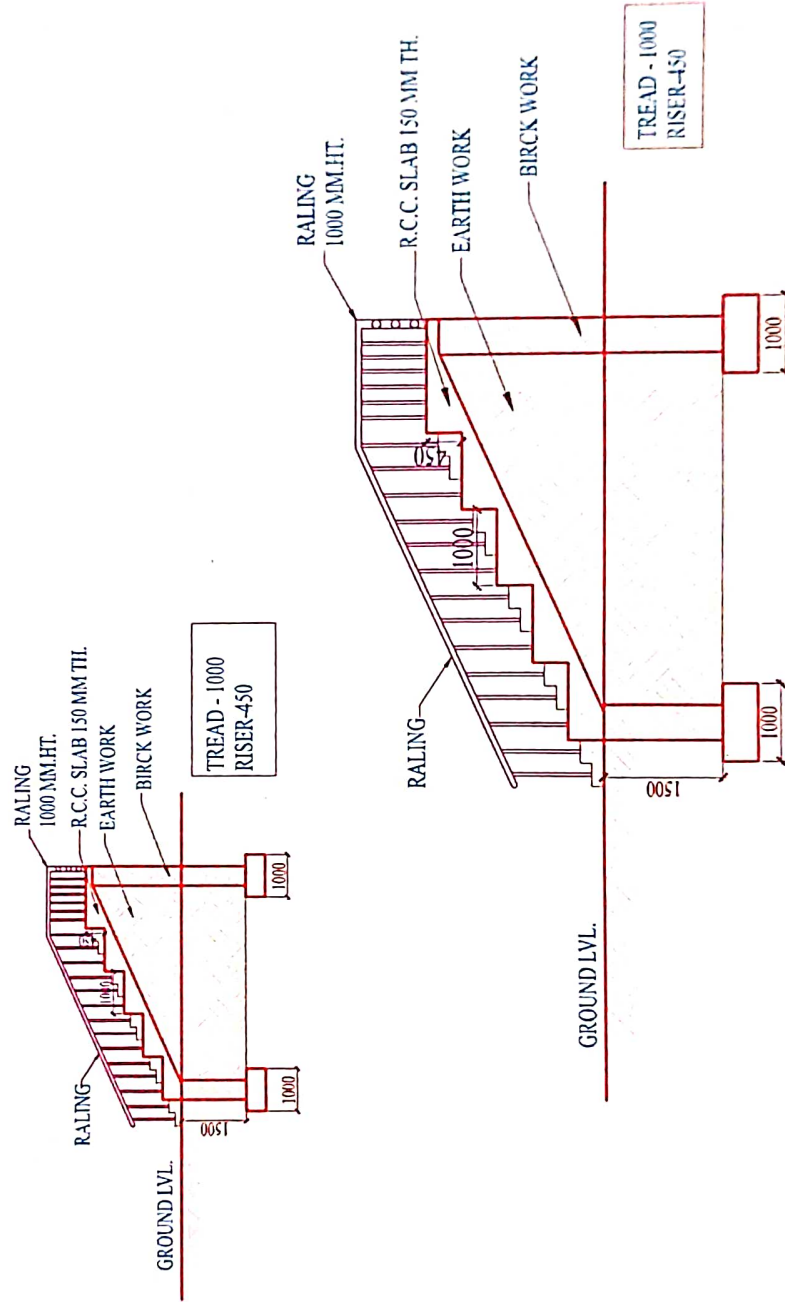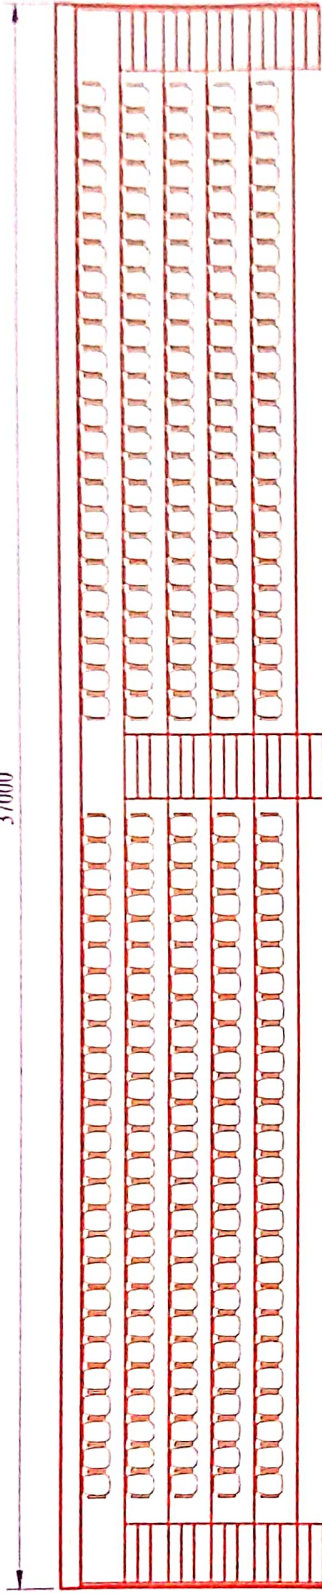

PROJECT TITLE: PROPOSED SITTING STAND FOR MINI STADIUM AT BINDU KHATTA, LALKUAN, DISTT. NAINITAL	CONSTRUCTION AGENCY UNIT (KILL) SIRMAKANG UTTARAKHAND PRAJALANIGAM	SHEET TITLE:	SCALE:	DRAWN BY: ARCHITECTS: ANKAR ARCHITECTS 1ST FLOOR, DEV BHAGINI COMPLEX HARDWAR ROAD, KOS-60230 DELHI-110001, INDIA Email: ankararchitect@gmail.com AEC3 www.ankarchitect.com	SHEET NO. AR/01
		NOTES: ALL DIMENSIONS ARE IN MM DIMENSIONS ARE TO READ NOT TO BE MEASURED	SITTING STAND		


PROPOSED BASKET BALL COURT FOR MINI STADIUM AT BINDU KHATTA, LALKUAN, DISTT. NAINITAL

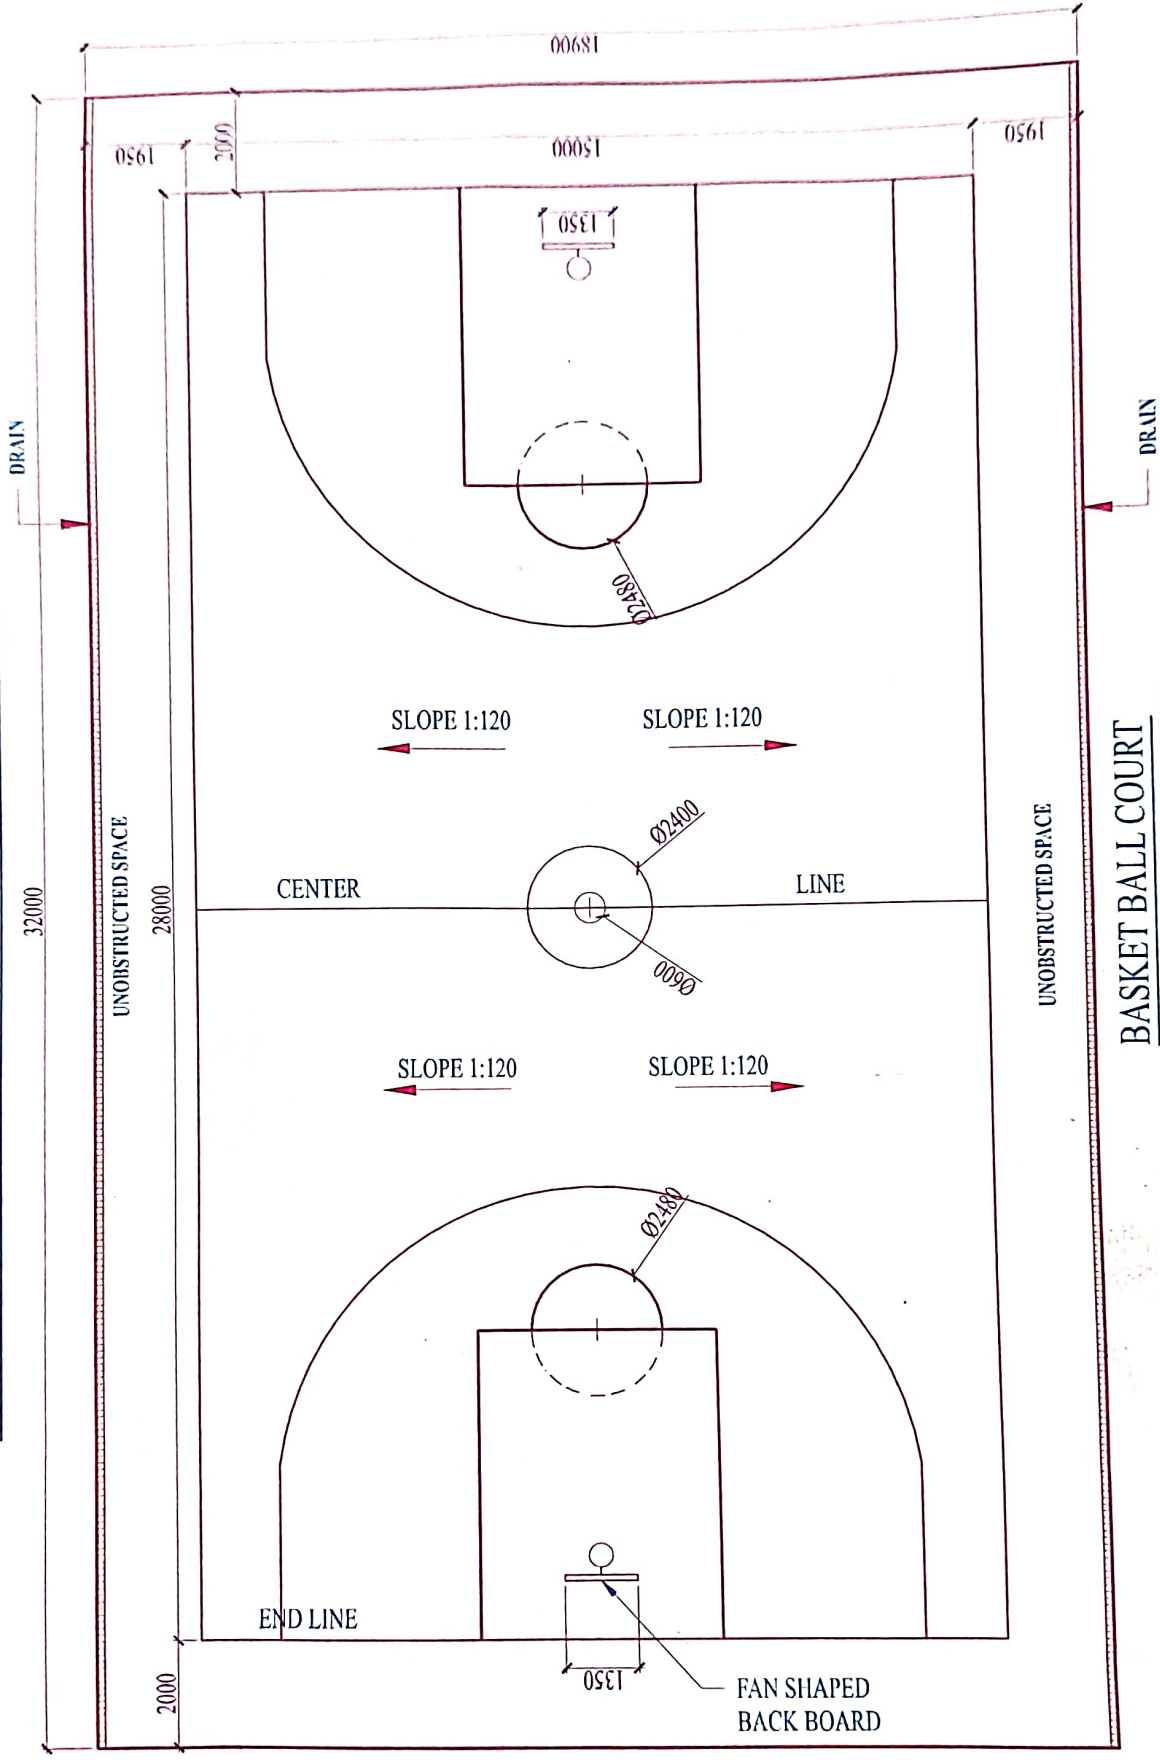

BASKET BALL COURT

PLINTH AREA=604.80 SQ.MT.


PROJECT TITLE: PROPOSED BASKET BALL COURT FOR MINI STADIUM AT BINDU KHATTA, LALKUAN, DISTT. NAINITAL		CONSTRUCTION AGENCY: UNIT (KHEL) NIRMAN WING UTTARAKHAND PEY JAL NIGAM		SHEET TITLE: BASKET BALL COURT		SCALE: N.T.S.	AAKAR ARCHITECTS 1ST FLOOR, DEV BHOMI COMPLEX, HARDWAR ROAD, RS-SUGSH PIN: 07-35-435561, 248001 Email: aakararchitects@gmail.com WEB: www.aakar.com	SHEET NO. AR/01
						DATE:		
				NOTES: ALL DIMENSIONS ARE IN MM DIMENSIONS ARE TO READ NOT TO BE MEASURED				

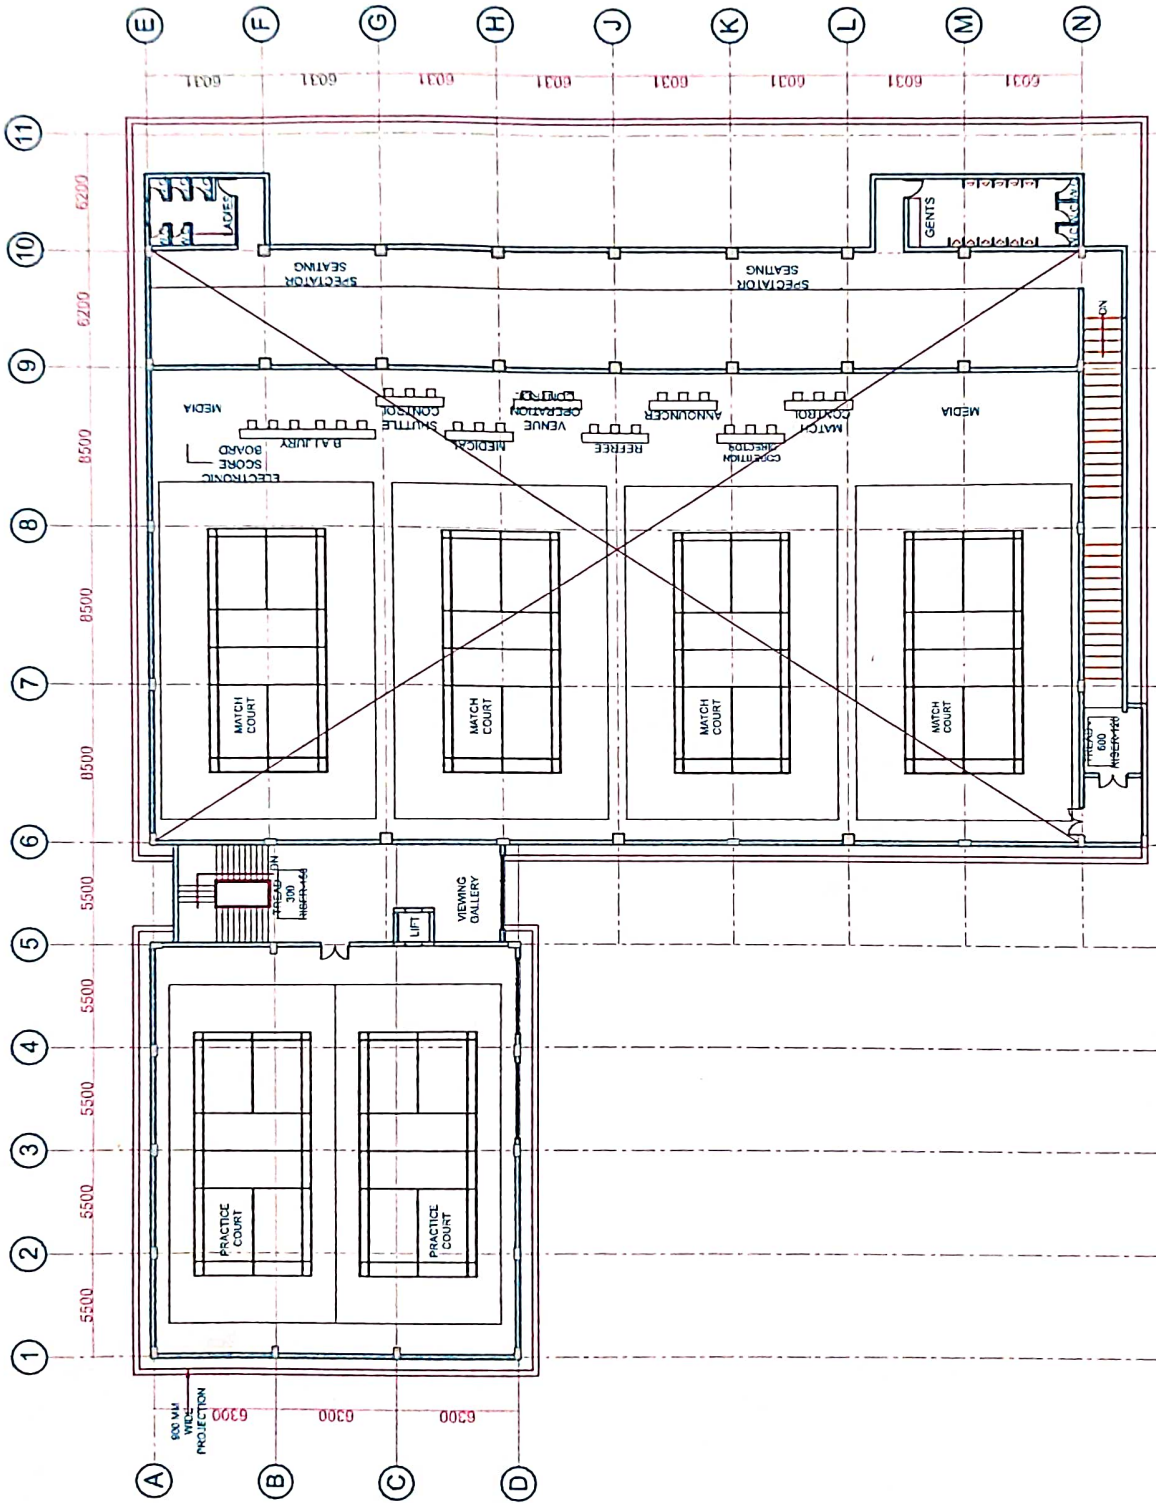

FIRST FLOOR PLAN

PROJECT TITLE: PROPOSED M.P.H. FOR MINI STADIUM AT BINDU KHATTA, LALKUAN, DISTT. NAINITAL	CONSTRUCTION AGENCY: CONSTRUCTION AGENCY: UNIT (KJIEL) NIRMAN WING UTTARAKHAND PEY JAL NIGAM	SHEET TITLE: FIRST FLOOR PLAN	SCALE:	DRAWN BY:	ARCHITECTS: AAKAR ARCHITECTS 1ST FLOOR, DEV BHOOMI COMPLEX, HARDWAR ROAD RISHIKESH PH. 0135-2435061, 2430061 Email: aakararchitect@gmail.com, WEB: www.aakararchitect.com	SHEET NO. AR/02
			DATE:			
		NOTES: ALL DIMENSIONS ARE IN MM DIMENSIONS ARE TO READ NOT TO BE MEASURED				

PROPOSED SITE PLAN FOR MINI STADIUM AT BINDU KIIATTA, LALKUAN, DISTT. NAINITAL

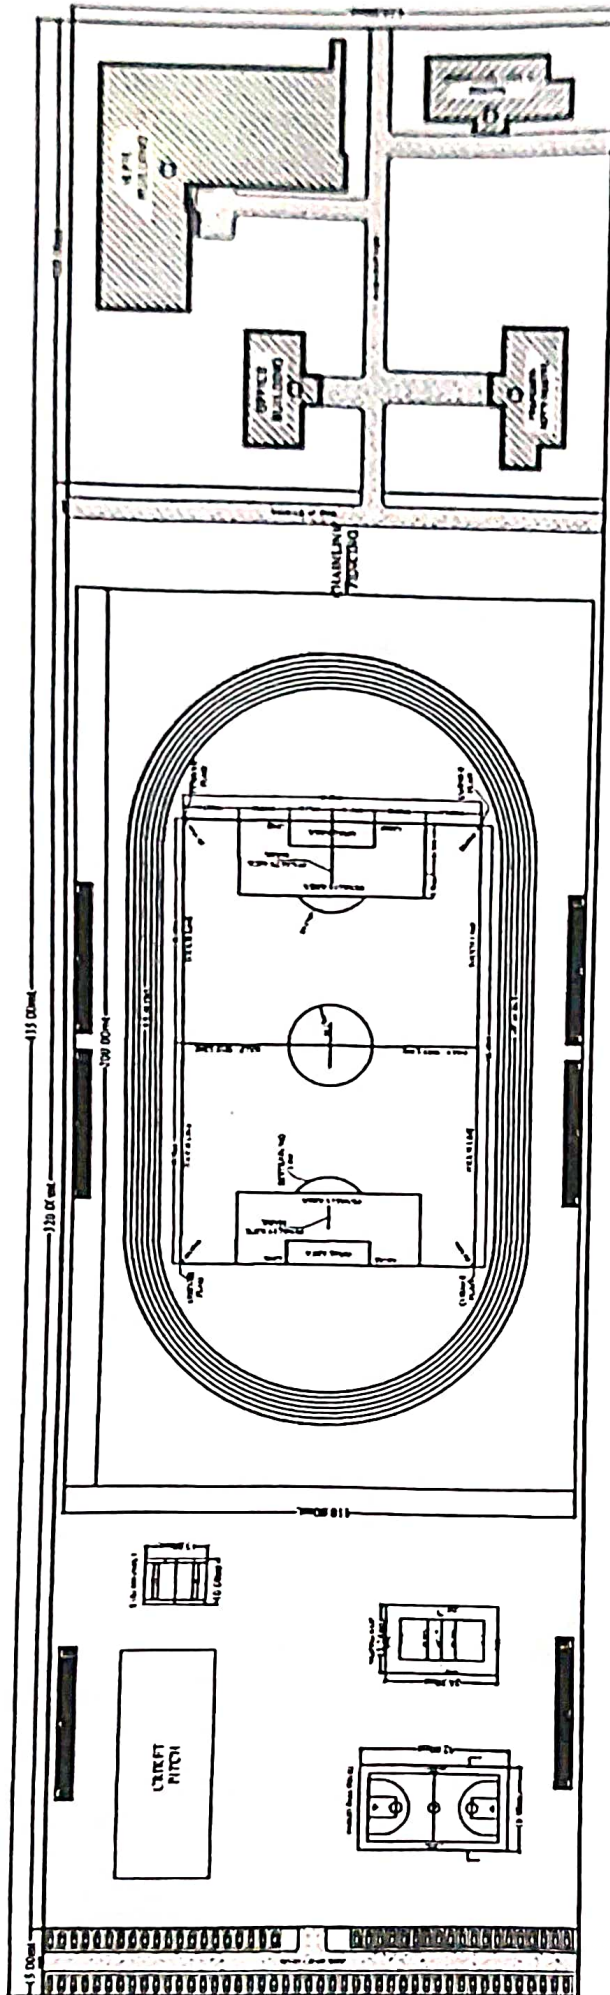

NO.	BUILDING
1	M.P.H.
2	OFFICE BUILDING
3	BOYS HOSTEL
4	GIRLS HOSTEL

[Handwritten signature]

Resident Engineer
Construction Unit
Uttarakhand Paryat Nigam
Dehradun

Project Manager
Temp. Const. Unit (M&E)
Uttarakhand Paryat Nigam
Dehradun.

PROJECT TITLE: PROPOSED SITE PLAN FOR MINI STADIUM AT BINDU KIIATTA, LALKUAN, DISTT. NAINITAL		CONSTRUCTION AGENCY: UNIT (KIBL) NAINITAL UTTARAKHAND PARYAT NIGAM	SHEET TITLE: SITE PLAN	SCALE: N.T.S.	DRAWN BY: N.T.S.	SHEET NO. SP/01
NOTES: ALL DIMENSIONS ARE IN MM DIMENSIONS ARE TO READ NOT TO BE MEASURED			ARCHITECTS: AAKAR ARCHITECTS 1ST FLOOR, DEV SHIKHA COMPLEX MAIN ROAD, KANUNGI PIN-213101, NAINITAL Email: aakararchitects@gmail.com MOB: 9999999999			

Area Requirements for Various Sports structures :-

① (MPH + office Building + Hotel Blocks)

11000.00 sq m

100 x 110

② (Football Ground with 400m track)

200 x 110


22000.00

③ (Cricket Pitch + Volleyball court + Basketball court)

14850.00

Total Requirement (1+2+3)
47850.00 sq m

PROPOSED 40 BEDDED (GIRL'S) HOSTEL AT MINI STADIUM AT BINDU KHATTA, LAUKUJAN, DISTT NAINITAL

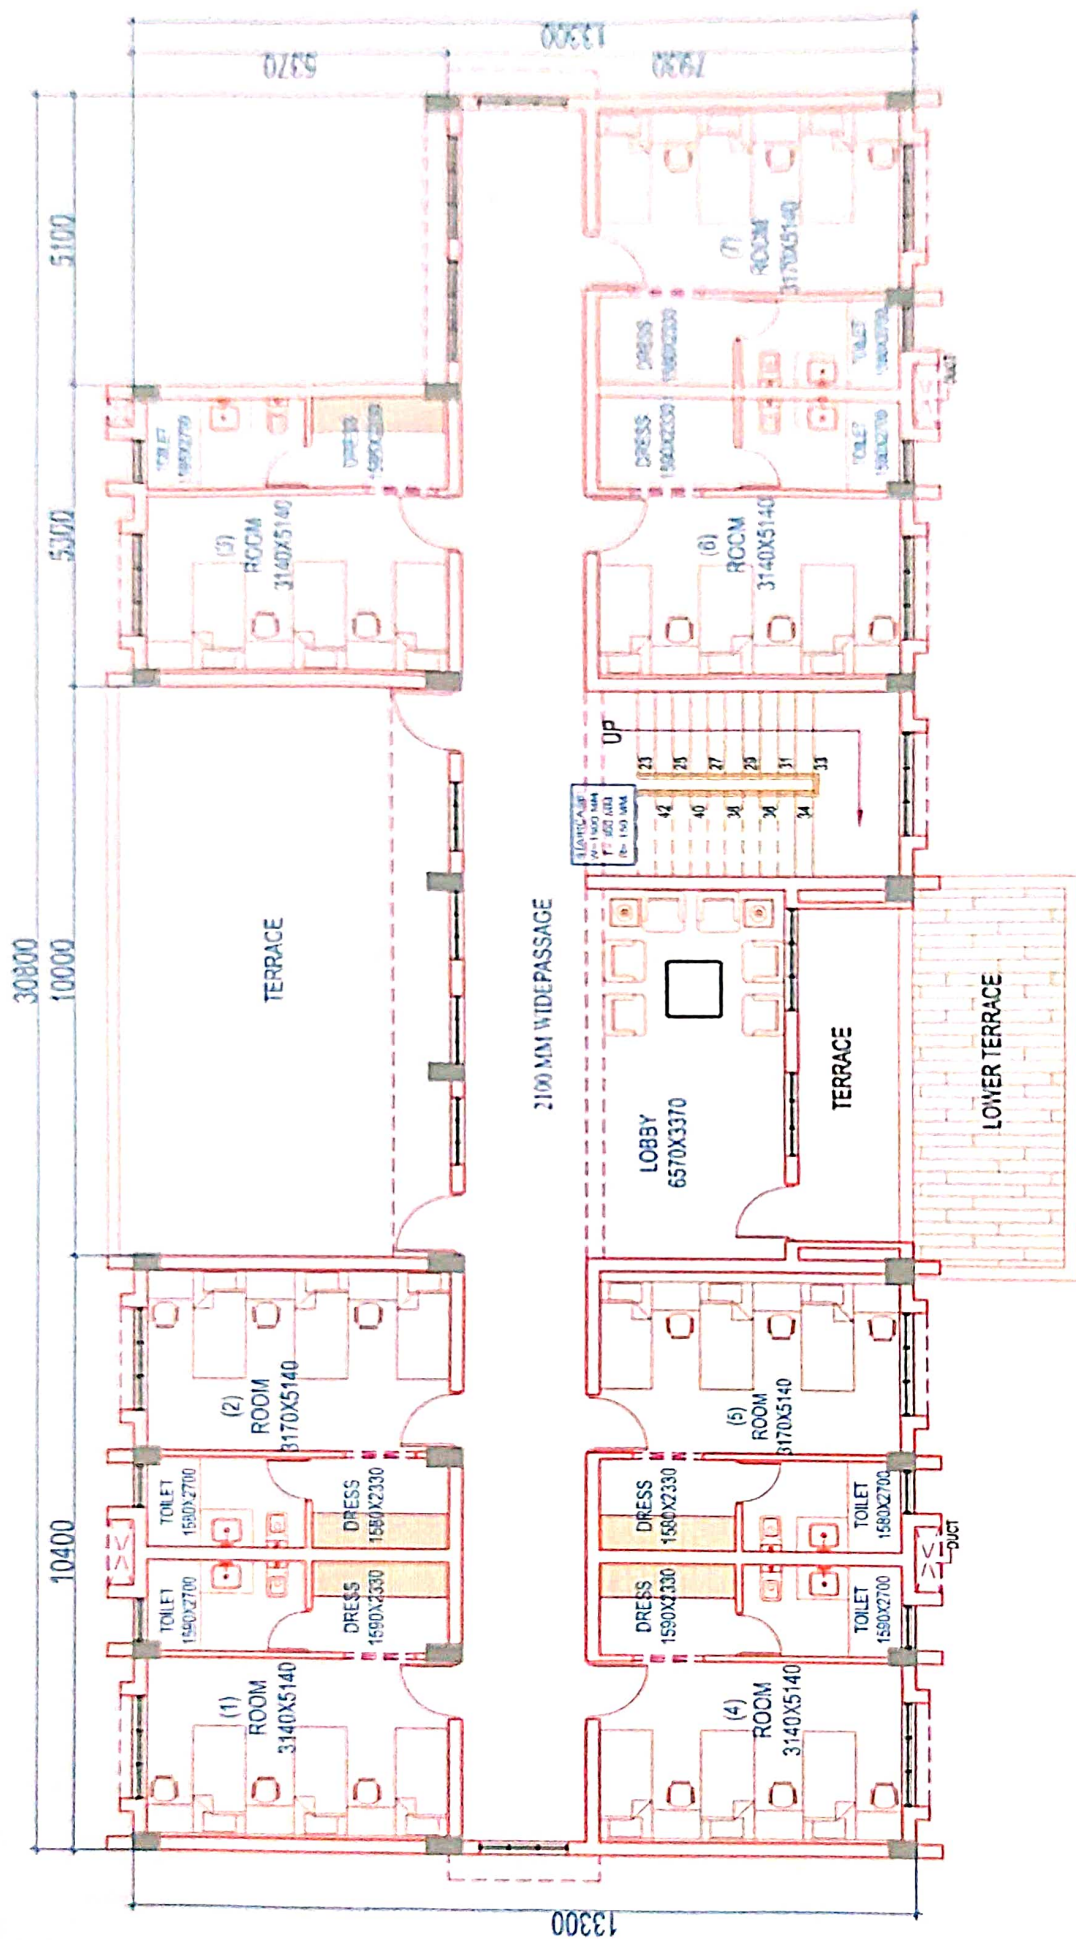

FIRST FLOOR PLAN
PLANT AREA 13'0" X 30'0"

PROJECT TITLE	CONSTRUCTION AGENCY		SHEET TITLE	FIRST FLOOR PLAN	SCALE	DRAWN BY	PROJECTED	SHEET NO.
PROPOSED 40 BEDDED, GIRLS' HOSTEL AT MINI STADIUM AT BINDU KHATA, LALKUAN, DISTT. NAHITAL	UNIT (KHEL) NIRMANWING UTTARAKHAND PEY JAL NIGAM		NOTES: ALL DIMENSIONS ARE IN MM DIMENSIONS ARE TO READ NOT TO BE MEASURED		DATE	PALLAN	AKASH KUMAR B.TECH. CIVIL ENGINEERING NIRMANWING UTTARAKHAND PEY JAL NIGAM PLOT NO. 10, KALKAJI, A. ROAD GATE NO. 10, KALKAJI, A. ROAD UTTARAKHAND PEY JAL NIGAM UTTARAKHAND PEY JAL NIGAM	AR/02

PROPOSED OFFICE BUILDING FOR MINI STADIUM AT BINDU KHATTA, LALKUAN, DISTT. NAINITAL

