

कार्यालय जिला युवा कल्याण एवं प्रान्तीय रक्षक दल अधिकारी, नैनीताल।

पत्रांक- 413 / यु0क0 / श0मो0ना0गो0-मिनी स्टे0 / 2021-22

दिनांक- 29-10- 2021

सेवा में,

प्रभागीय वनाधिकारी,
तराई पूर्वी वन प्रभाग हल्द्वानी।

विषय:- जनपद नैनीताल के अन्तर्गत शहीद मोहन नाथ गोस्वामी मेमोरियल मिनी स्टेडियम लालकुआं के निर्माण कार्य हेतु 4.9962 वन भूमि का गैर वानिकी कार्यों हेतु युवा कल्याण एवं प्रान्तीय रक्षक दल विभाग को हस्तान्तरण किये जाने के सम्बन्ध में। (प्रस्ताव सं0 FP/UK/Others/21599/2016)

सन्दर्भ:- भारत सरकार पर्यावरण, वन एवं जलवायु परिवर्तन मंत्रालय एकीकृत क्षेत्रीय कार्यालय, देहरादून का पत्रांक 8बी./यू.सी.पी./09/60/2021/एफ0सी0/94 दिनांक- 22.04.2021

महोदय,

उपरोक्त सन्दर्भित विषयगत प्रकरण में लगाई गयी आपत्तियों का बिन्दुवार निराकरण / आख्या निम्नानुसार प्रेषित है।

क्र.सं.	EDS	आपत्ति का निराकरण /आख्या
1	राज्य सरकार से अनुरोध है कि उनके द्वारा Mini Stadium के निर्माण हेतु Standard design की प्रति उपलब्ध करायी जाये क्योंकि Open ground for sports activities हेतु 4.60 है0 क्षेत्र प्रस्तावित किया गया है जो कि अत्यधिक प्रतीत होता है।	उक्त बिन्दु के सम्बन्ध में अवगत कराना है कि युवा कल्याण विभाग द्वारा प्रतिवर्ष 10 - 11 खेल विधाओं में खेलकूद प्रतियोगिता का आयोजन किया जाता है। अतः प्रस्तावित मिनी स्टेडियम में एथलेटिक्स ट्रेक व अन्य खेल विधाओं के आयोजन व प्रशिक्षण हेतु सुविधाएँ विकसित करने के उद्देश्य से यह प्रस्ताव तैयार किया जा रहा है। राज्य में खेल एवं युवा कल्याण विभाग के अन्तर्गत प्रस्तावित स्टेडियमों का निर्माण कार्य कर रही कार्यदायी संस्था उत्तराखण्ड पेयजल संसाधन विकास एवं निर्माण निगम खेल इकाई (निर्माण शाखा) देहरादून के द्वारा मानकों के अनुरूप साइट प्लान तैयार किया गया है। जिसके अनुसार मिनी स्टेडियम निर्माण हेतु कुल प्रस्तावित क्षेत्र 4.99 है0 का सदुपयोग किस प्रकार एथलेटिक ट्रेक व अन्य खेल विधाओं के आयोजन एवं प्रशिक्षण में किया जायेगा। उक्त साइट प्लान को ऑनलाईन Part-1, Additional Information में अपलोड किया गया है।
2	प्रस्तावित क्षेत्र के समीप ही पर्याप्त मात्रा में Open Ground उपलब्ध है। उसमें भी Mini Stadium का निर्माण किया जा सकता है।	उक्त बिन्दु के सम्बन्ध में वन विभाग, राजस्व विभाग एवं प्रस्तावक विभाग के प्रतिनिधियों द्वारा दिनांक 29.07.2021 को प्रस्तावित स्थल का संयुक्त निरीक्षण किया गया। संयुक्त निरीक्षण में पाया गया कि उक्त प्रस्तावित मिनी स्टेडियम के उत्तर में आई0टी0बी0पी0 परिसर(वन भूमि हस्तान्तरण), पश्चिम में इण्डियन ऑयल डिपो तथा सैन्चुरी पल्प एण्ड पेपर की आवासीय कॉलोनी (लीज पर आवंटित वन भूमि) एवं दक्षिण में वन विकास निगम उत्तराखण्ड को प्रकाष्ठ डिपो भण्डारण हेतु लीज पर आवंटित वन भूमि तथा पूरब में आई0टी0बी0-बिन्दुखत्ता सम्पर्क मार्ग स्थित है। अतः उक्त संयुक्त निरीक्षण में पाया गया कि मिनी स्टेडियम के निर्माण हेतु प्रस्तावित वन भूमि के आस-पास विकल्प के रूप में अन्य कोई खाली भूमि उपलब्ध नहीं है। उक्त संयुक्त निरीक्षण रिपोर्ट ऑनलाईन Part-1, Additional Information में अपलोड की गयी है।

3	The proposal is for non site specific activities and entire area falls in reserve forest area with enumeration of 365 trees involve in the proposal. State Govt. is requested to select some other land other than forest and having less no. of trees for the purpose.	उक्त बिन्दु के सम्बन्ध में अवगत कराना है कि परियोजना के निर्माण हेतु अन्य कोई सिविल, सिविल-सोयम एवं वन पंचायत भूमि उपलब्ध नहीं है तथा सम्बन्धित जिलाधिकारी द्वारा भी परियोजना हेतु अन्य कोई वैकल्पिक भूमि उपलब्ध न होने का प्रमाण-पत्र द्वारा दिया गया है जिसे ऑनलाईन Part-1, Additional Information में अपलोड किया गया है। प्रस्तावित वन भूमि में 365 वृक्षों के पातन के सम्बन्ध में अवगत कराना है कि प्रस्तावक विभाग द्वारा निर्माण कार्य के दौरान न्यूनतम वृक्षों का पातन किये जाने का प्रयास किया जायेगा। न्यूनतम वृक्षों का पातन किये जाने का प्रमाण-पत्र ऑनलाईन Part-1, Additional Information में अपलोड किया गया है।
4	It is seen that habitation exists at three side of proposed area. Dfo may verify whether any kind of encroachment is there.	उक्त बिन्दु प्रभागीय वनाधिकारी के स्तर से अपेक्षित है।
5	Details of alternative not provided at Para D in part-I. The detail and comments of State Govt. are requested to be furnished to be guideline in this regard which is as follows: "Diversion of forest land for non site specific projects: A number of proposal for diversion of forest land for non site specific project like, Industries, construction of residential colonies, institutes, disposal of fly ash, rehabilitation, of displace persons, etc. received by the central Govt. Attention is drawn to item 1(iv) and 8 of the Form 'A' in which the proposal is to be submitted by the state Govt, in these columns, justification for locating the project in the forest area. Giving details of the alternatives examined and reason for there rejection has to be furnished. Normally, there should not be any justification for locating non site specific projects on forest land. Therefore, the State Govt. should scrutinize the alternatives in more details and must give complete justification establishing its inescapability for locating the project in forest area.	उक्त बिन्दु के सम्बन्ध में अवगत कराना है कि मिनी स्टेडियम के निर्माण हेतु सिविल, सिविल-सोयम एवं वन पंचायत भूमि तथा अन्य कोई वैकल्पिक भूमि उपलब्ध न हो पाने के कारण ही प्रस्तावित वन भूमि का चयन किया गया। सम्बन्धित जिलाधिकारी भी परियोजना हेतु अन्य कोई वैकल्पिक भूमि उपलब्ध न होने का प्रमाण-पत्र द्वारा दिया गया है जिसे ऑनलाईन Part-1, Additional Information में अपलोड किया गया है। साथ ही यह भी अवगत कराना है कि मा0 मुख्यमंत्री द्वारा उक्त मिनी स्टेडियम के निर्माण किये जाने की घोषणा शहीद मोहन नाथ गोस्वामी, निवासी- लालकुआँ के नाम पर की गयी है। शहीद मोहन नाथ गोस्वामी के परिजनों तथा क्षेत्रीय जनता द्वारा लालकुआँ के समीप ही उक्त मिनी स्टेडियम के निर्माण किये जाने हेतु अनुरोध किया गया था। जिसे संलग्न कर प्रेषित किया जा रहा है। अतः उपरोक्त कारणों से ही मिनी स्टेडियम के निर्माण हेतु उक्त प्रस्तावित वन भूमि चयनित की गयी है।
6	Sub division level committee (SDLS) meeting proceeding of Nainital and Haldwani found uploaded but complete area marked in Haldwani forest division as per Part II. State Govt. may clarify.	उक्त बिन्दु के अनुपालन में प्रस्तावित स्थल जनपद नैनीताल के अन्तर्गत होने के कारण जिलाधिकारी, नैनीताल की वन अधिकार अधिनियम 2006 से सम्बन्धित जिला स्तरीय कमेटी की बैठक की गयी है। साथ ही प्रस्तावित स्थल उप जिलाधिकारी हल्द्वानी के क्षेत्रान्तर्गत होने के कारण उप जिलाधिकारी हल्द्वानी की वन अधिकार अधिनियम 2006 से सम्बन्धित खण्ड स्तरीय समिति की बैठक की गयी है। वन

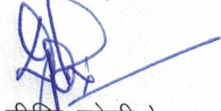
		अधिकार अधिनियम 2006 से सम्बन्धित उक्त प्रमाण-पत्रों को ऑनलाईन Part-1, Para K(1)(a) में अपलोड कर दिया गया है। बिन्दु में उल्लिखित Part II प्रभागीय वनाधिकारी से सम्बन्धित है।
7	FRA certificate of DM is dated 10.08.2016 however SDLC meeting of Haldwani held on 11.06.2019. State Govt. may clarify this and provide the correct information document.	उक्त बिन्दु के अनुपालन में सम्बन्धित जिलाधिकारी की वन अधिकारी अधिनियम 2006 से सम्बन्धित जिला स्तरीय कमेटी की बैठक 17.07.2021 को पुनः आयोजित करायी गयी तथा वन अधिकार से सम्बन्धित प्रमाण पत्र भी पुनः निर्गत किया गया है। वन अधिकार अधिनियम 2006 से सम्बन्धित संशोधित प्रमाण-पत्रों को ऑनलाईन Part-1, Para K(1)(a) में अपलोड कर दिया गया है।
8	As per DSS analysis. 8 ha area found in MDF. DFO may inspect the area and submit inspection report or a certificate mentioning if 1000 trees per hectare can be accommodated or not. If not, then the plantation scheme as per guidance dt. 8.11.2017 may be submitted, DFO may also submit the feasibility of plantation in proposed steep slope of CA area.	उक्त बिन्दु के अनुपालन में प्रभागीय वनाधिकारी, बागेश्वर वन प्रभाग बागेश्वर द्वारा क्षतिपूरक वृक्षारोपण हेतु प्रस्तावित स्थल का निरीक्षण किया गया। उनके द्वारा अवगत कराया गया कि क्षतिपूरक वृक्षारोपण हेतु प्रस्तावित क्षेत्र वनाच्छादित नहीं है। जिसका घनत्व 0.40 से कम है तथा उक्त क्षेत्र में 1000 पौध प्रति है० वृक्षारोपण किया जा सकता है। प्रभागीय वनाधिकारी, बागेश्वर वन प्रभाग की निरीक्षण आख्या तथा प्रमाण-पत्र संलग्न है तथा जिन्हे ऑनलाईन Part-1, Additional information details में अपलोड कर दिया गया है।
9	As per detail at para 8 (ii) proposed land is part of Shivalik Elephant Reserve. Dfo may verify whether any approval applied or taken from CWLF/ NBWL.	उक्त बिन्दु के अनुपालन में मुख्य वन जीव प्रतिपालक, उत्तराखण्ड देहरादून से प्राप्त अनापत्ति प्रमाण-पत्र को ऑनलाईन Part-1, Additional information details में अपलोड कर दिया गया है।
10	Details of 356 trees uploaded in Part II in para-4 wherein 171 trees show between 0 to 30 cm however details 356 trees shown in enumeration list wherein no tree falls in 0 to 30 cm. Detail of other class also do not match. State Govt. may clarify this discrepancy and submit correct information in this regard.	उक्त बिन्दु प्रभागीय वनाधिकारी के स्तर से अपेक्षित है।
11	CA site suitability certificate and aerial distance certificate not found uploaded. Which is required to be submitted uploaded.	उक्त बिन्दु के अनुपालन में क्षतिपूरक वृक्षारोपण उपयुक्तता प्रमाण-पत्र तथा प्रस्तावित स्थल की समीपस्थ वन्य जीव अभ्यारण्य / राष्ट्रीय पार्क से हवाई दूरी का प्रमाण-पत्र को ऑनलाईन Part-1, Additional Information में अपलोड कर दिया गया है।
12	Land schedule not countersigned by DFO. State Govt. may submitted uploaded the land schedule duly countersigned by concerned DFO.	उक्त बिन्दु के सम्बन्ध में अवगत कराना है कि प्रस्तावित वन भूमि का लैण्ड शैड्यूल सम्बन्धित प्रभागीय वनाधिकारी द्वारा प्रतिहस्ताक्षरित है तथा प्रस्ताव में प्रपत्र-11, पृष्ठ सं० 22 के रूप में संलग्न है एवं ऑनलाईन Part-1, Additional Information में अपलोड किया गया है।
13	Area mentioned in DFO's SIR is 3.90 ha. Further comments against para 5.3 not submitted. State Govt. may submitted the SIR of DFO mentioned the correct area	उक्त बिन्दु प्रभागीय वनाधिकारी के स्तर से अपेक्षित है।

	and providing comments against para 5.3 of SIR.	
14	DFO has not submitted his comments is SIR as the area falls in Shivalik Elephant Revised. DFO may also provide his comments in the SIR.	उक्त बिन्दु प्रभागीय वनाधिकारी के स्तर से अपेक्षित है।

अतः उक्त प्रकरण में आपत्तियों का निराकरण करते हुये प्रस्ताव पुनः ऑनलाईन प्रेषित किया जा रहा है। साथ ही उक्त बिन्दु सं० 1, 2, 3, 5, 6, 7, 8, 9 एवं 11 में उल्लेखित प्रपत्रों को संलग्न कर आपको प्रेषित किया जा रहा है। कृपया अपने स्तर से प्रकरण पर अग्रिम कार्यवाही करने का कष्ट करेंगे।

संलग्नक:- उपरोक्तानुसार।

भवदीय,



(दीप्ति जोशी)

जिला युवा कल्याण एवं
प्रा०र०द० अधिकारी,
नैनीताल।

प्रतिलिपि—

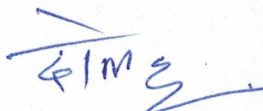
- 1— श्री राजदीप पंत, क्षेत्रीय युवा कल्याण एवं प्रा०र०द० अधिकारी, हल्द्वानी को इस निर्देश के साथ प्रेषित कि सम्बन्धित कार्यालय से व्यक्तिगत रूप से सम्पर्क कर उपरोक्तानुसार आपत्तियों के निराकरण हेतु अपने स्तर से कार्यवाही पूर्ण करना सुनिश्चित करें।
- 2— मा० विधायक, विधानसभा क्षेत्र लालकुंआ को सूचनार्थ प्रेषित।

जिला युवा कल्याण एवं
प्रा०र०द० अधिकारी,
नैनीताल।

AREA CALCULATION

Sl.No.	Description	Main Area			Around Area For Ventilation and Utilities 30-40%	Gross Area	
		LENGTH	WIDTH	QTY			
1	OFFICE BUILDING	24.61	15.38	378.50	113.55	492.05	
2	HOSTEL BOYS	30.80	16.10	495.88	148.76	644.64	
3	HOSTEL GIRLS	30.80	16.10	495.88	148.76	644.64	
4	MULTIPURPOSE HALL	56.70	65.40	3708.18	1483.27	5191.45	
5	400 MTR. ATHLETIC TRACK WITH FOOTBALL GROUND	200.00	110.00	22000.00	2200.00	24200.00	
6	MULTIGAME FIELD	100.00	64.00	6400.00	0.00	6400.00	
7	PARKING	114.00	15.00	1710.00	684.00	2394.00	
8	INTERNAL ROAD	114.00	4.50	513.00	0.00	513.00	
		100.00	4.50	450.00	0.00	450.00	
		40.00	4.50	180.00	0.00	180.00	
		419.00	4.50	1885.00		1885.50	
9	PRACTICE CRICKET PITCH	35.00	12.00	420.00	0.00	420.00	
10	SITTING STAND FOR MULTI GAME FIELD	60.00	7.20	432.00	0.00	432.00	
11	BOUNDARY WALL	1212.00	0.23	278.76	0.00	278.76	
						44126.04	SQM
	ADD 10% EXTRA					4412.60	
						48538.64	SQM
						4.85	HECTARE
						5.00	HECTARE

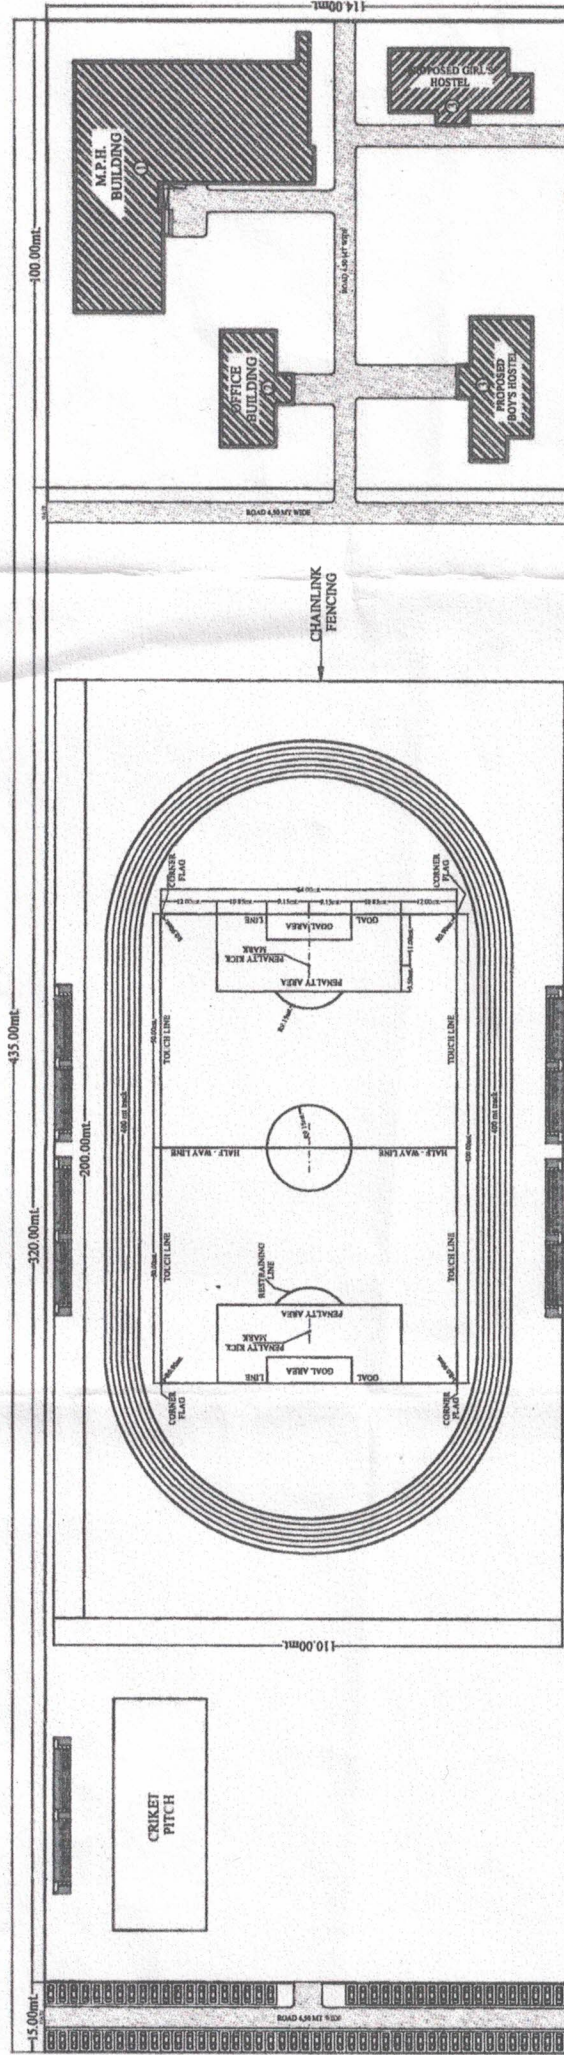

Asstt. Resident Engineer
Construction Unit
Uttarakhand Peyjal Nigam
Dehradun


Resident Engineer
Construction Unit
Uttarakhand Peyjal Nigam
Dehradun


Project Manager
Temp. Const. Unit (Khet)
Uttarakhand Peyjal Nigam
Dehradun.


Distt. Youth Welfare &
P.V.D. Officer, Nainital.

PROPOSED SITE PLAN FOR MINI STADIUM AT BINDU KHATTA, LALKUAN, DISTT. NAINITAL



NOS	BUILDINGS
1	M.P.H
2	OFFICE BUILDINGS
3	BOYS HOSTEL
4	GIRLS HOSTEL



Project Manager
Temp. Const. Unit (Khe1)
Uttarakhand Peyjal Nigam
Dehradun.

Resident Engineer
Construction Unit
Uttarakhand Peyjal Nigam
Dehradun

Asstt. Resident Engineer
Construction Unit
Uttarakhand Peyjal Nigam
Dehradun

Distt. Youth Welfare & Sports Officer, Nainital

PROJECT TITLE: PROPOSED SITE PLAN FOR MINI STADIUM AT BINDU KHATTA, LALKUAN, DISTT. NAINITAL		CONSTRUCTION AGENCY: UNIT (KHE1) NIRMAN WING UTTARAKHAND PEYJAL NIGAM		SHEET TITLE: SITE PLAN		SCALE: N.T.S.		ARCHITECTS: AAKAR ARCHITECTS 1ST FLOOR, DEV BHOOMI COMPLEX, HARIDWAR ROAD RUSHIKESH PH: 0135-2435061, 2436061 Email: architectsaakar@gmail.com, WEB: www.aakararch.com	
NOTES: ALL DIMENSIONS ARE IN MM DIMENSIONS ARE TO READ NOT TO BE MEASURED		DATE:		SHEET NO. SP/01					

[illegible]

GROUND FLOOR PLAN
PLINTH AREA - 318.82 SQ.MT.

Resident Engineer
Construction Unit
Arakhand Payal Nigam
AGENCY Dehradun

**Asstt. Resident Engineer
Construction Unit
Jitarakhand Peyjal Nigam
Dehradun**

PROJECT TITLE:

PROPOSED OFFICE BUILDING FOR MINI STADIUM AT BINDU KHATTA,
LALKUAN, DISTT. NAINITAL

Uttarakhand Pwje Nirmee:
CONSTRUCTION AGENCY Dehradun

**UNIT (KHEL)
NIRMAN WING
UTTARAKHAND PEY JAL NIGAM**

NOTES:
ALL DIMENSIONS ARE IN MM
DIMENSIONS ARE TO READ NOT TO BE MEASURED

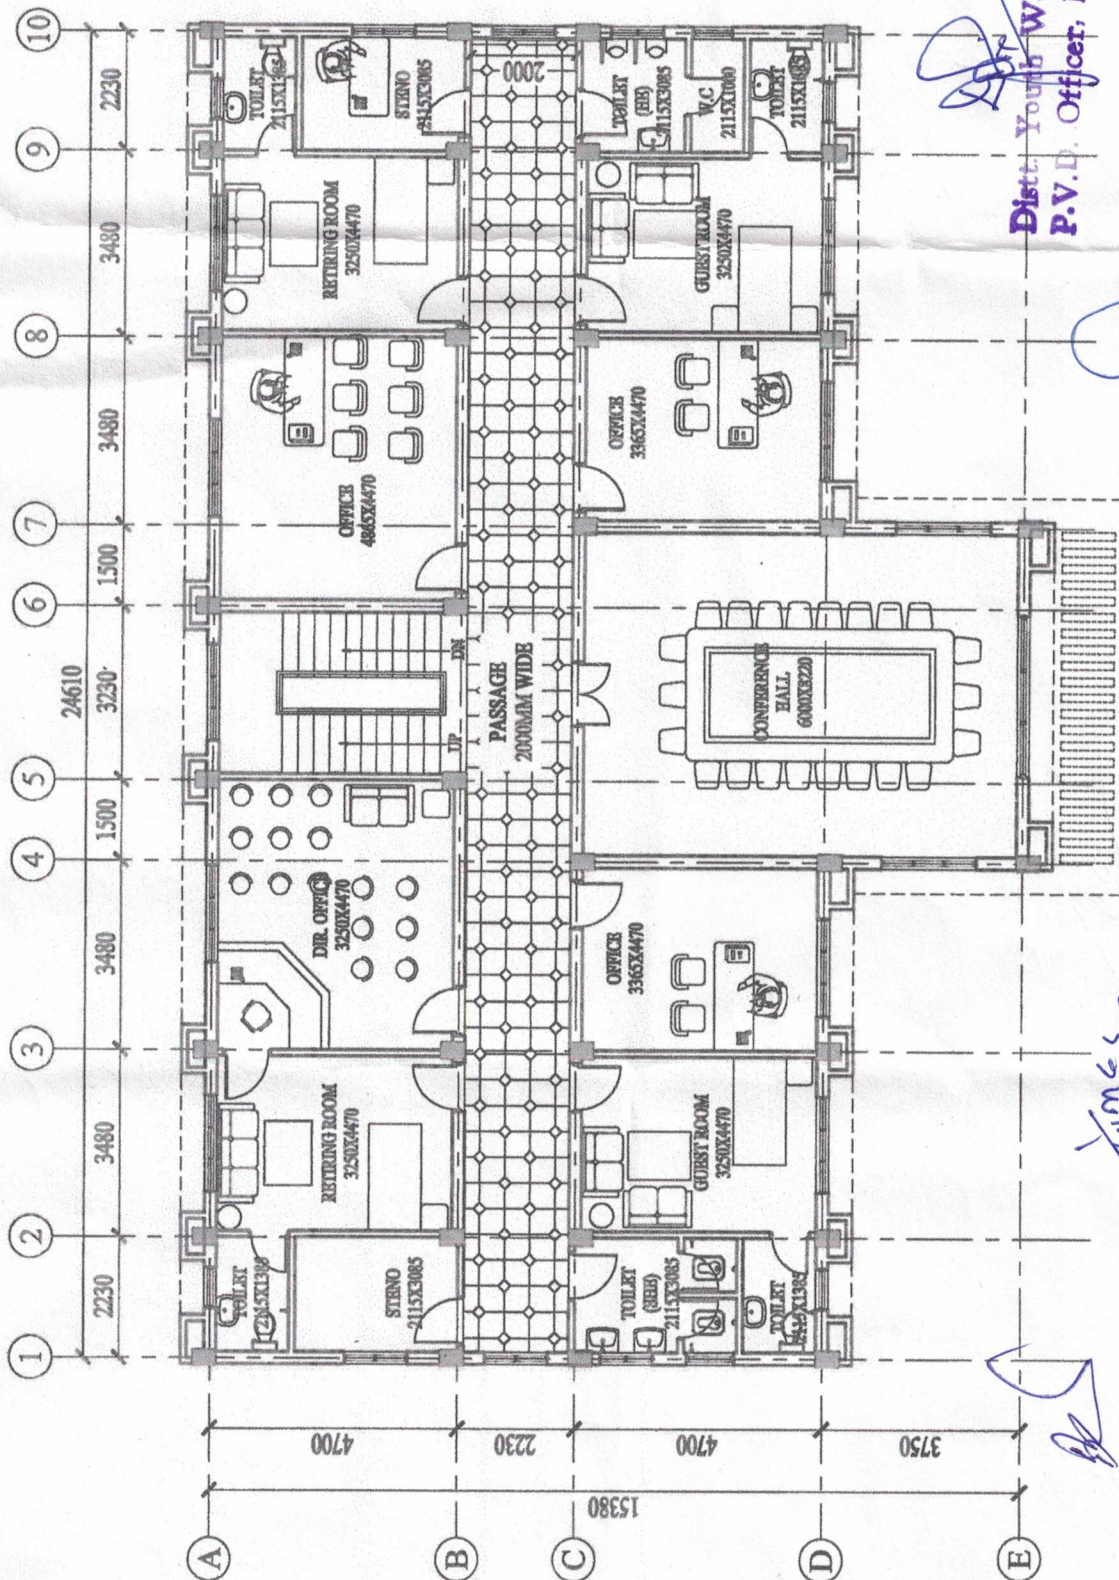
SCALE:	Temp. Const. Unit (Kier)	DRASANI RV:
DATE:	Uttarakhand NTS	
	Dehradun.	

ARCHITECTS:

AAKAR ARCHITECTS
181 FLOOR, DEV BHOMI COMPLEX,
HARDWAR ROAD RUSHIKESH
PH: 0135-2435081, 2435081
Email: arakarchitects@gmail.com,
WEB: www.aaakararch.com

SHEET NO. AR/01

PROPOSED OFFICE BUILDING FOR MINI STADIUM AT BINDU KHATTA, LALKUAN, DISTT. NAINITAL



Distt. Youth Welfare &
P.V.D. Officer, Nainital

FIRST FLOOR PLAN
PLINTH AREA - 318.82 SQ.MT.

PROJECT TITLE:

Asstt. Resident Engineer
Construction Unit
Uttarakhand Pwajal Nigam
Dehradun

Resident Engineer
Construction Unit
Uttarakhand Pwajal Nigam
Dehradun

SHEET TITLE:

Scale: Const. Unit (RPM) by:
Uttarakhand Pwajal Nigam

ARCHITECTS:

AAKAR ARCHITECTS
1ST FLOOR, DEVI BHOM COMPLEX,
HARDWAR ROAD, RISHIKESH
Ph: 0135-2438291, 2438291
Email: aakararchitects@gmail.com
WEB: www.aakararch.com

PROPOSED OFFICE BUILDING FOR MINI STADIUM AT BINDU KHATTA,
LALKUAN, DISTT. NAINITAL

Uttarakhand Pwajal Nigam
Dehradun

NOTES:
ALL DIMENSIONS ARE IN MM
DIMENSIONS ARE TO READ NOT TO BE MEASURED

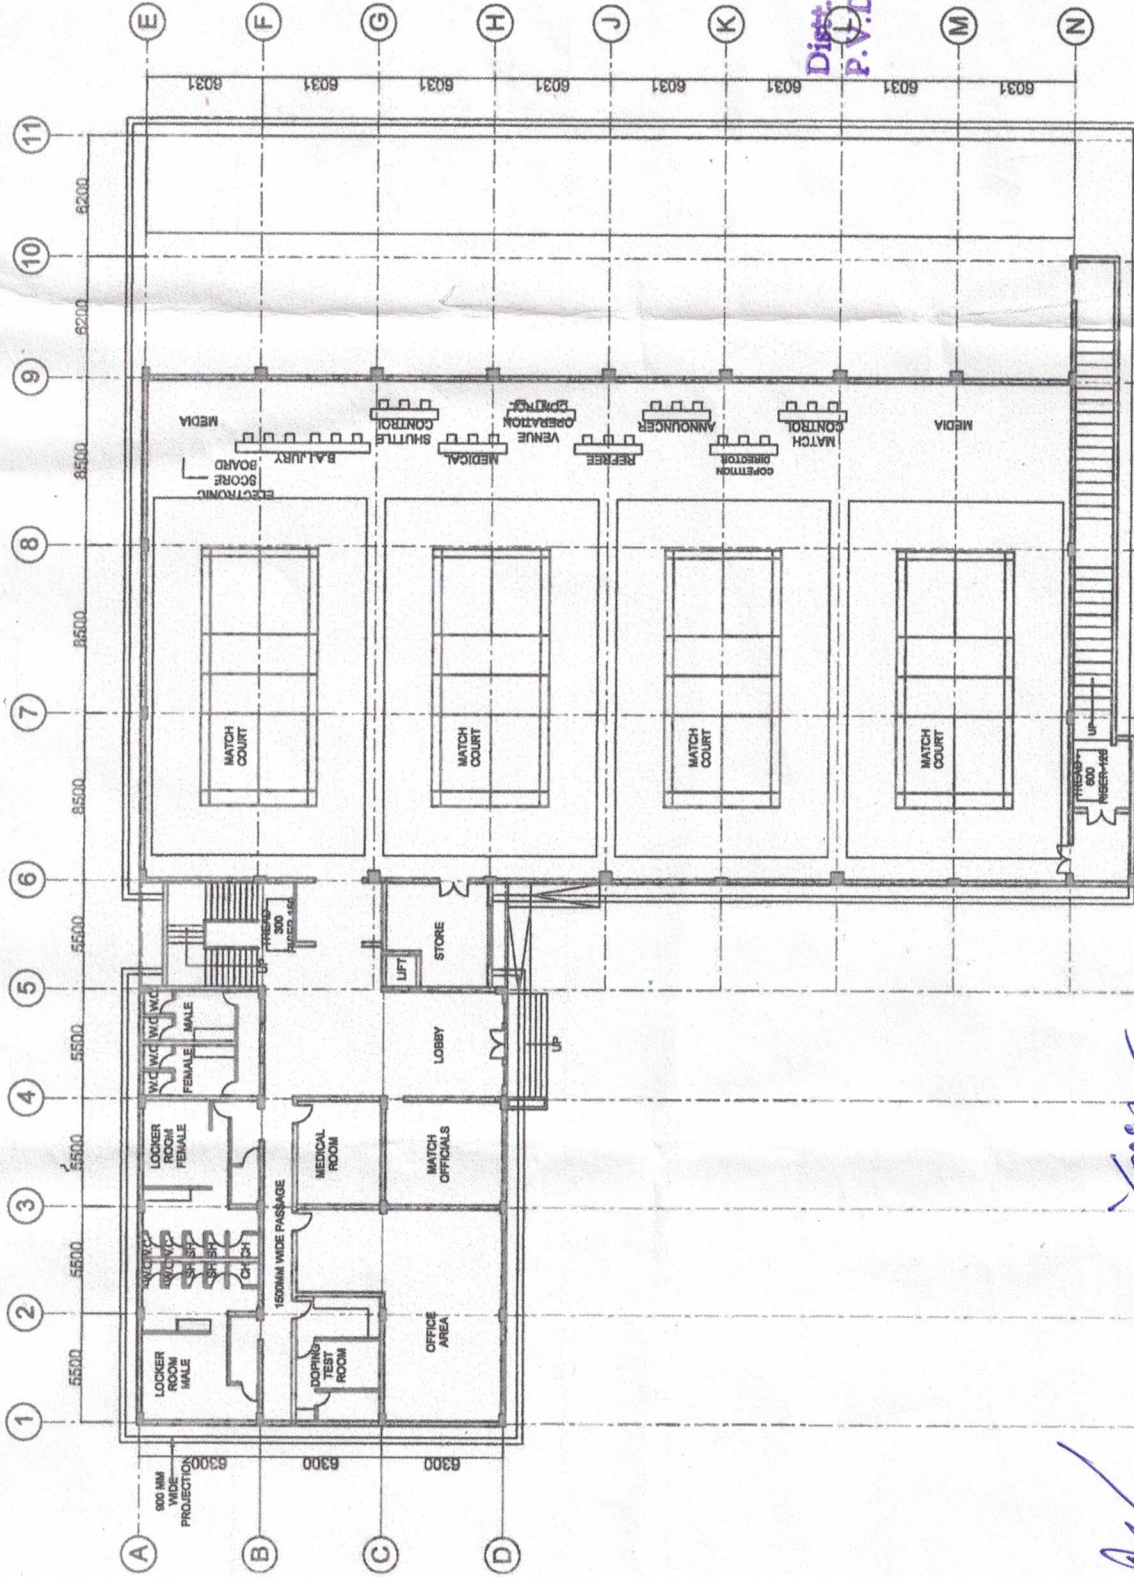
DATE: Dehradun.

Project Manager

ARCHITECTS:

AAKAR ARCHITECTS
1ST FLOOR, DEVI BHOM COMPLEX,
HARDWAR ROAD, RISHIKESH
Ph: 0135-2438291, 2438291
Email: aakararchitects@gmail.com
WEB: www.aakararch.com

PROPOSED M.P.H. FOR MINI STADIUM AT BINDU KHATTA, LALKUAN, DISTT. NAINITAL



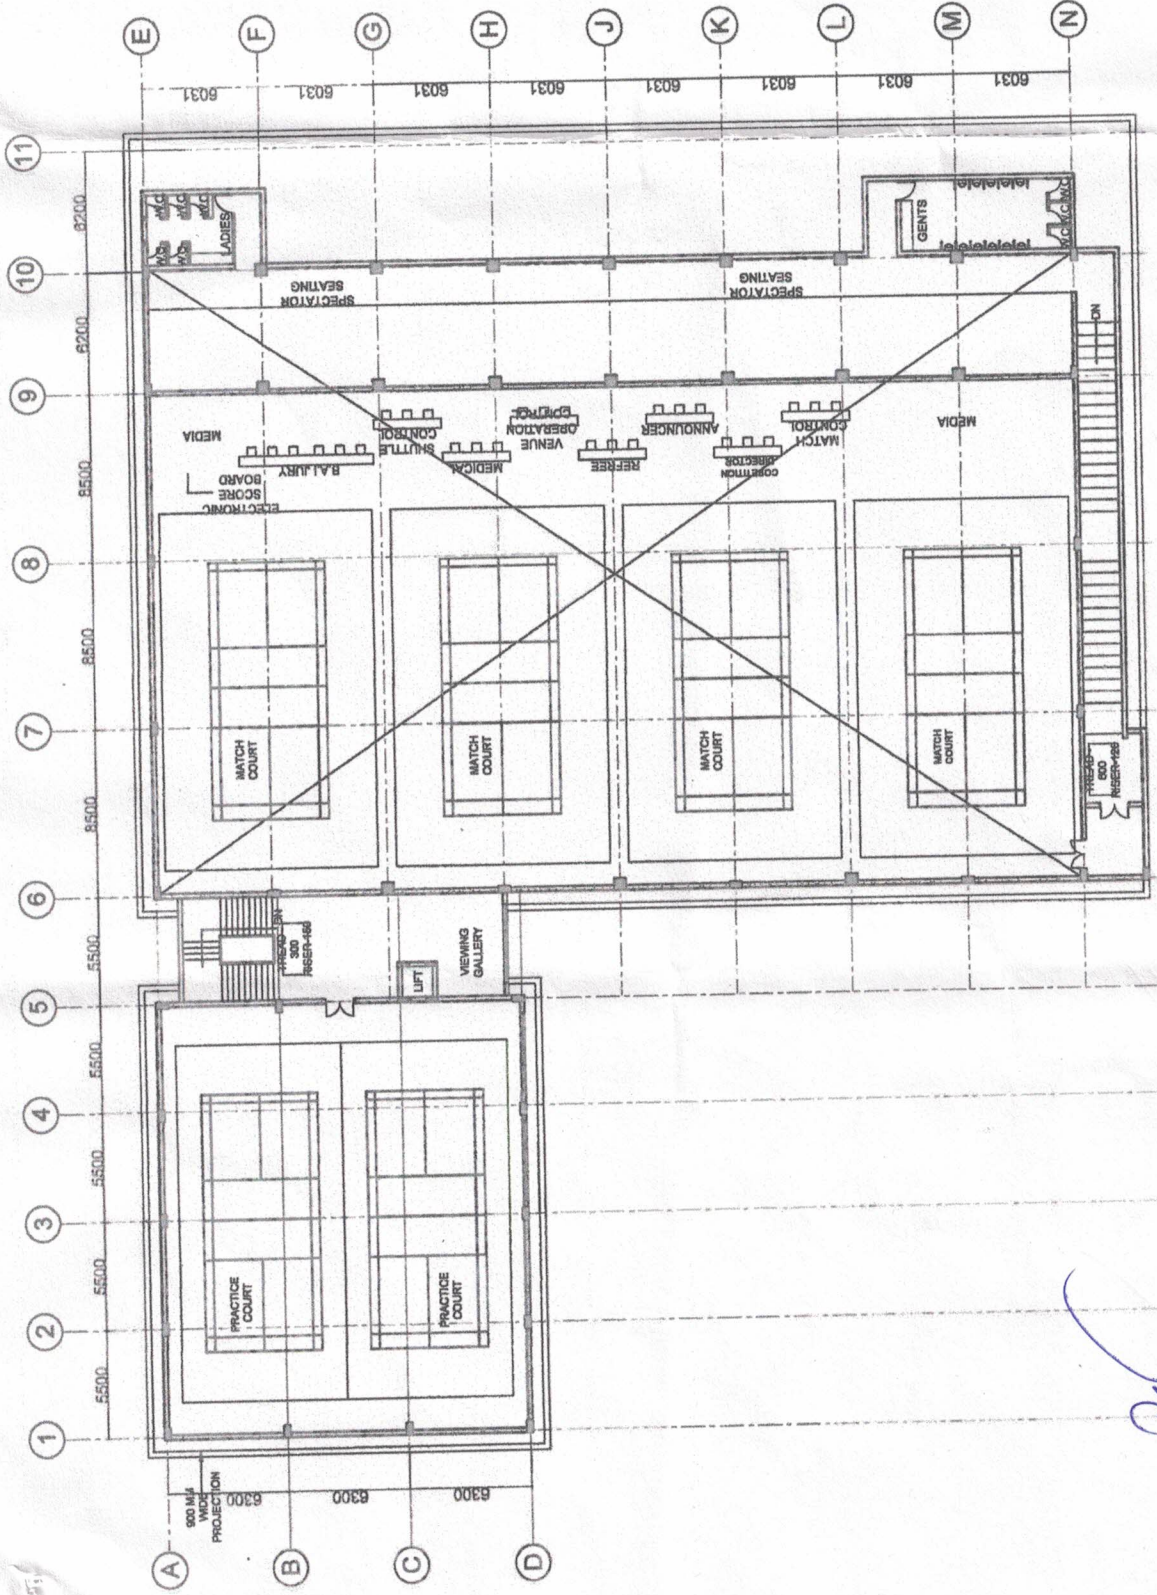
Distt. Youth Welfare &
P.D.D. Officer, Nainital.



GROUND FLOOR PLAN

PROJECT TITLE:		SHEET TITLE:		SCALE:		ARCHITECTS:		SHEET NO.	
Asstt. Resident Engineer Construction Unit Uttarakhand Pwajal Nigam Dehradun		GROUND FLOOR PLAN		N.T. S.		AAKAR ARCHITECTS 1ST FLOOR, DEV BHOOMI COMPLEX, HARIYWAR ROAD RISHIKESH PH-0135-2435081, 2436081 Email: architectsakar@gmail.com, WEB: www.aakararcht.com		AR/01	
PROPOSED M.P.H. FOR MINI STADIUM AT BINDU KHATTA, LALKUAN, DISTT. NAINITAL		NOTES: ALL DIMENSIONS ARE IN MM DIMENSIONS ARE TO BE MEASURED		DATE:		PROJECT MANAGER:			

PROPOSED M.P.H. FOR MINI STADIUM AT BINDU KHATTA, LALKUAN, DISTT. NAINITAL



FIRST FLOOR PLAN

Distt. Youth Welfare &
P.V.D. Officer, Nainital.



Project Manager
Temp. Const. Unit (Khel)

Asstt. Resident Engineer
Construction Unit
Uttarakhand Peyjal Nigam
Dehradun

Uttarakhand Peyjal Nigam
Dehradun

Uttarakhand Peyjal Nigam
Dehradun

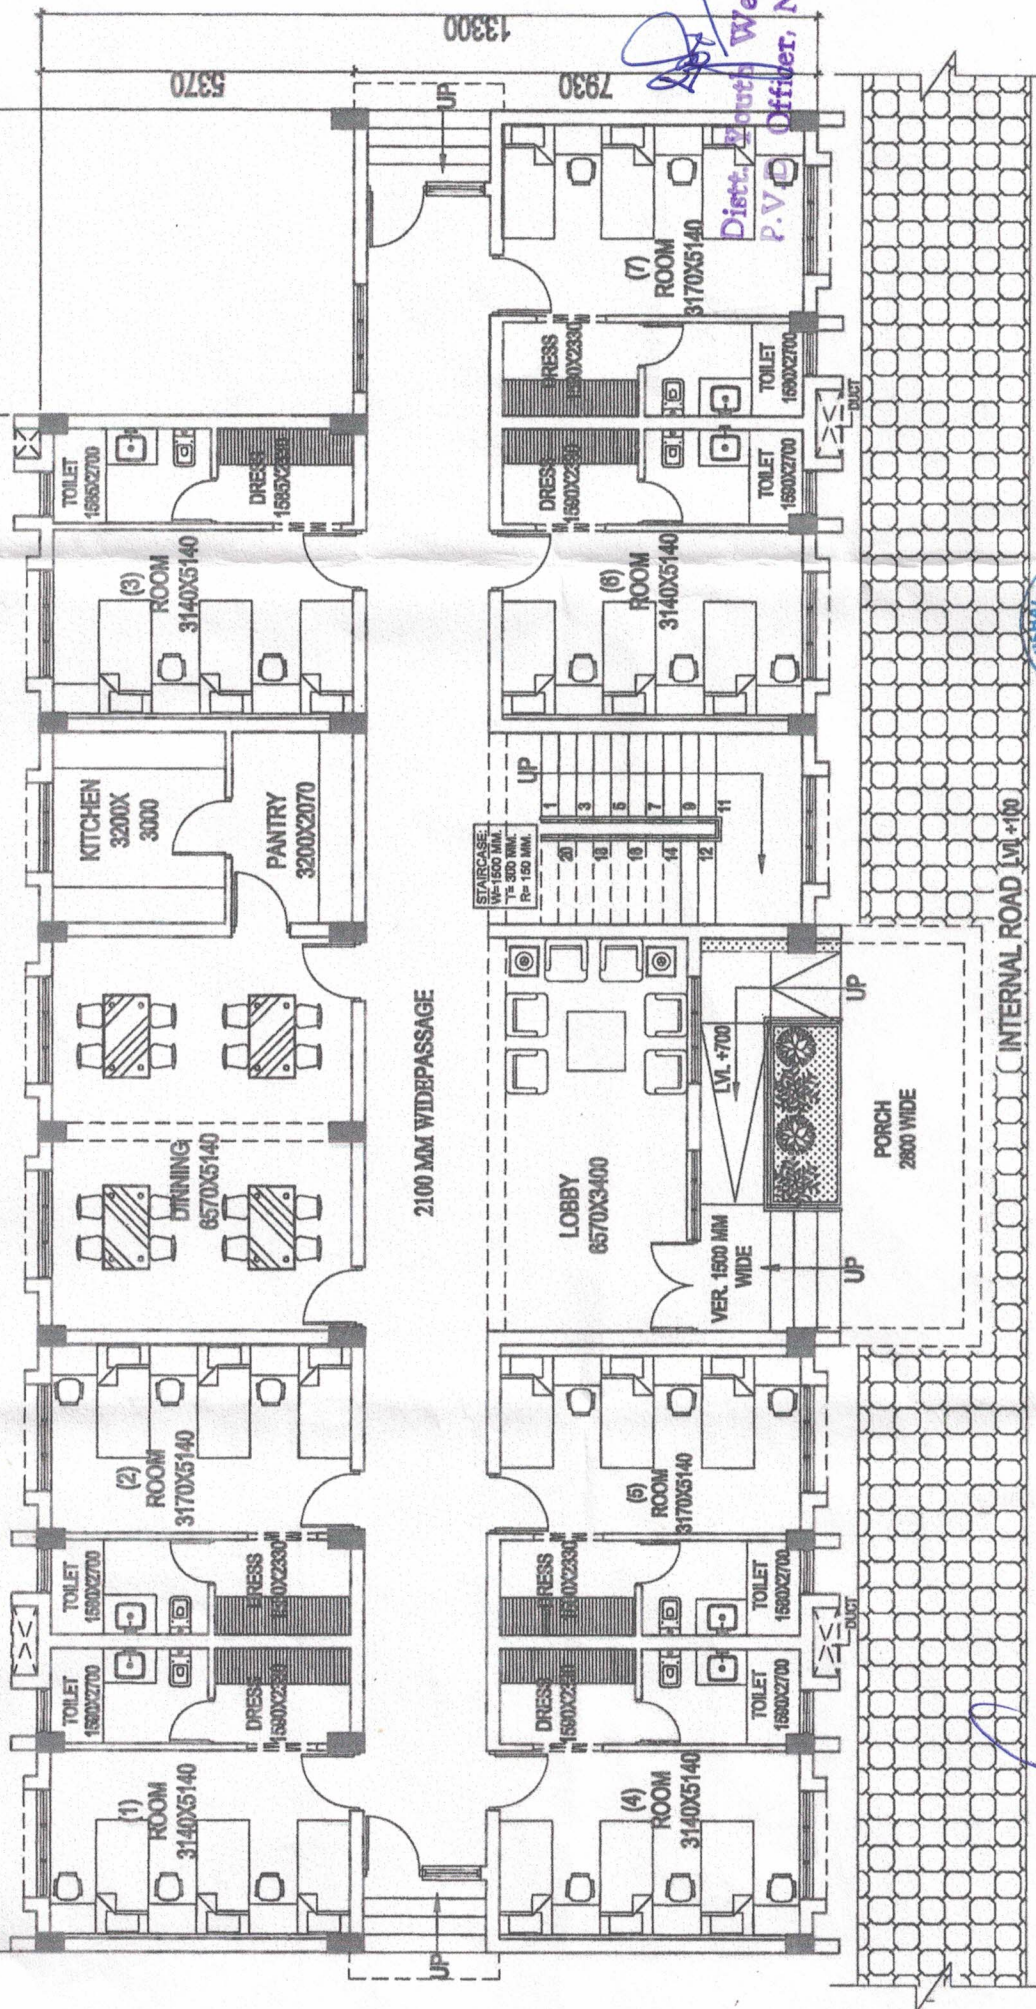
Project Title: FIRST FLOOR PLAN
Scale: N.T.S.
Date:

Notes: ALL DIMENSIONS ARE IN MM

30800

25700

5100



1

Time



Project Manager
up. Const. Unit (Khel)

**Resident Engineer
Construction Unit**

Asstt. Resident Engineer
Construction Unit
Arabian Paving Muzam

GROUND FLOOR PLAN
PLINTH AREA :382.10 SQ.MT.
PORCH 19.40 SQM
TOTAL AREA=401 12 SQM



SHEET TITLE: Uttarakhand Pwajal Nigam
GROUND FLOOR PLAN

Construction Unit
CONSTRUCTION AGENCY
UNITAKHANG PEXHUNIGAM
Dehradun

PROJECT TITLE: **Uttarakhand Poojal Nigam
Dehradun**

DRAWN BY: PALLAVI

ARCHITECTS:
AAKAR ARCHITECTS
1ST FLOOR, DEV
HARIDWAR ROAD
PLOT: 0135-2433001
Email: architects

SCALE	N.T.S.	DATE
-------	--------	------

SHEET TITLE: Uttarakhand Pevyal Nigam
GROUND FLOOR PLAN
DATE: 01/01/2024

Construction Unit
CONSTRUCTION AGENCY
Uttarakhand Pey Jal Nigam
Dehradun
UNIT (MEL)
NIRMAN WING
UTTARAKHAND PEY JAL NIGAM

PROJECT TITLE: **Uttarakhand Peyjal Nigam
Dehradun**

SHEET NO. 2



Project Manager
Temp. Const. Unit (Khel)

SHEET TITLE:

DATE: _____

DRAWN BY:

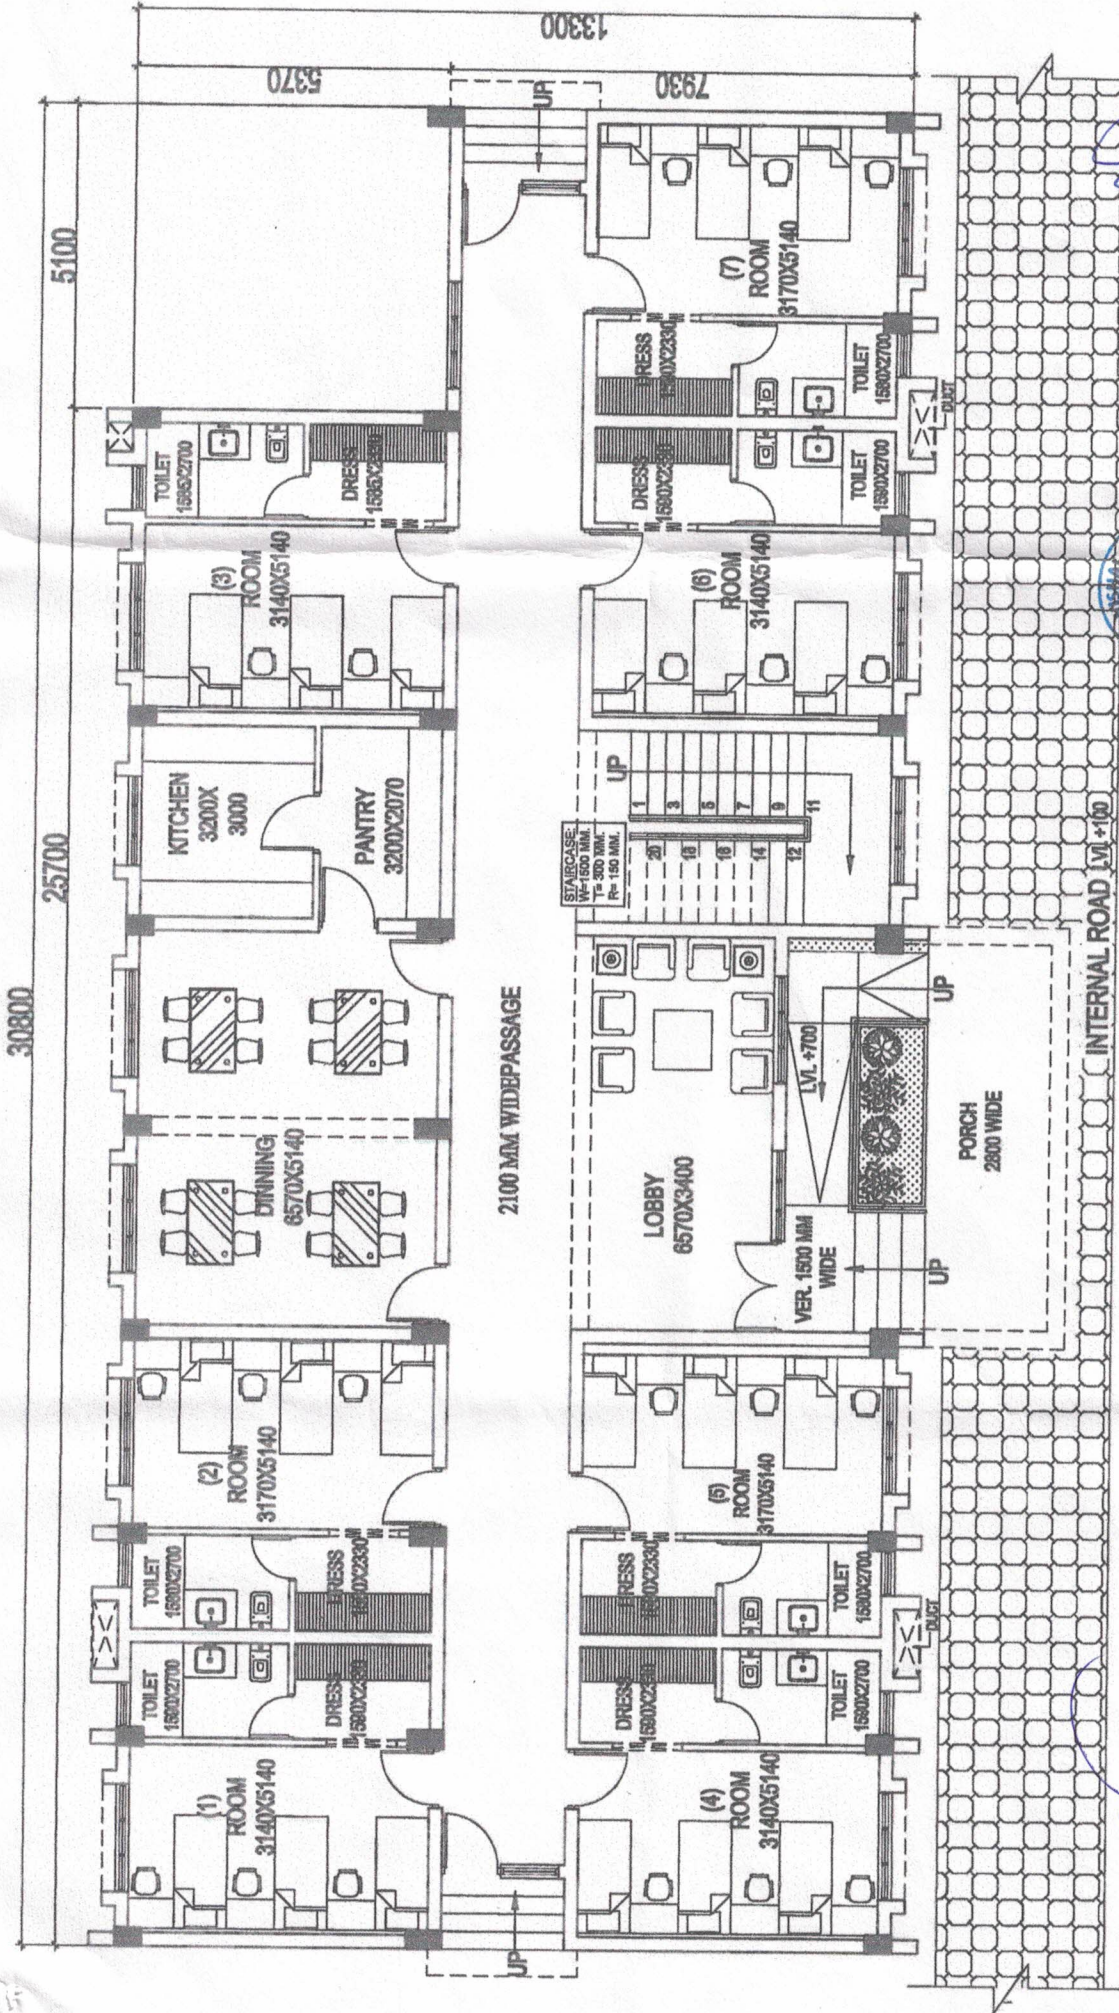
PALLAVI

ARCHITECTS:

AAKAR ARCHITECTS
1ST FLOOR, DEV BHOOMI COMPLEX,
HARDWAR ROAD RISHIKESH
PH: 0135-2435031, 2438031

PROPOSED 40 BEDDED (BOYS) HOSTEL AT MINI STADIUM AT

PROPOSED 40 BEDDED (GIRL'S) HOSTEL AT MINI STADIUM AT BINDU KHATTA, LALKUAN, DISTT. NAINITAL



GROUND FLOOR PLAN
PLINTH AREA - 382.10 SQ.MT.
PORCH 19.40 SQ.M
TOTAL AREA = 401.12 SQ.M

Architects: ANKAR ARCHITECTS
817 FLOOR, DEV BHOM COMPLEX,
HARDWAR ROAD, HARIDWAR
P.O. 241001, 241001
Email: ankararchitects@gmail.com
Website: www.ankarchitects.com



Project Manager
Temp. Const. Unit (Khetol)

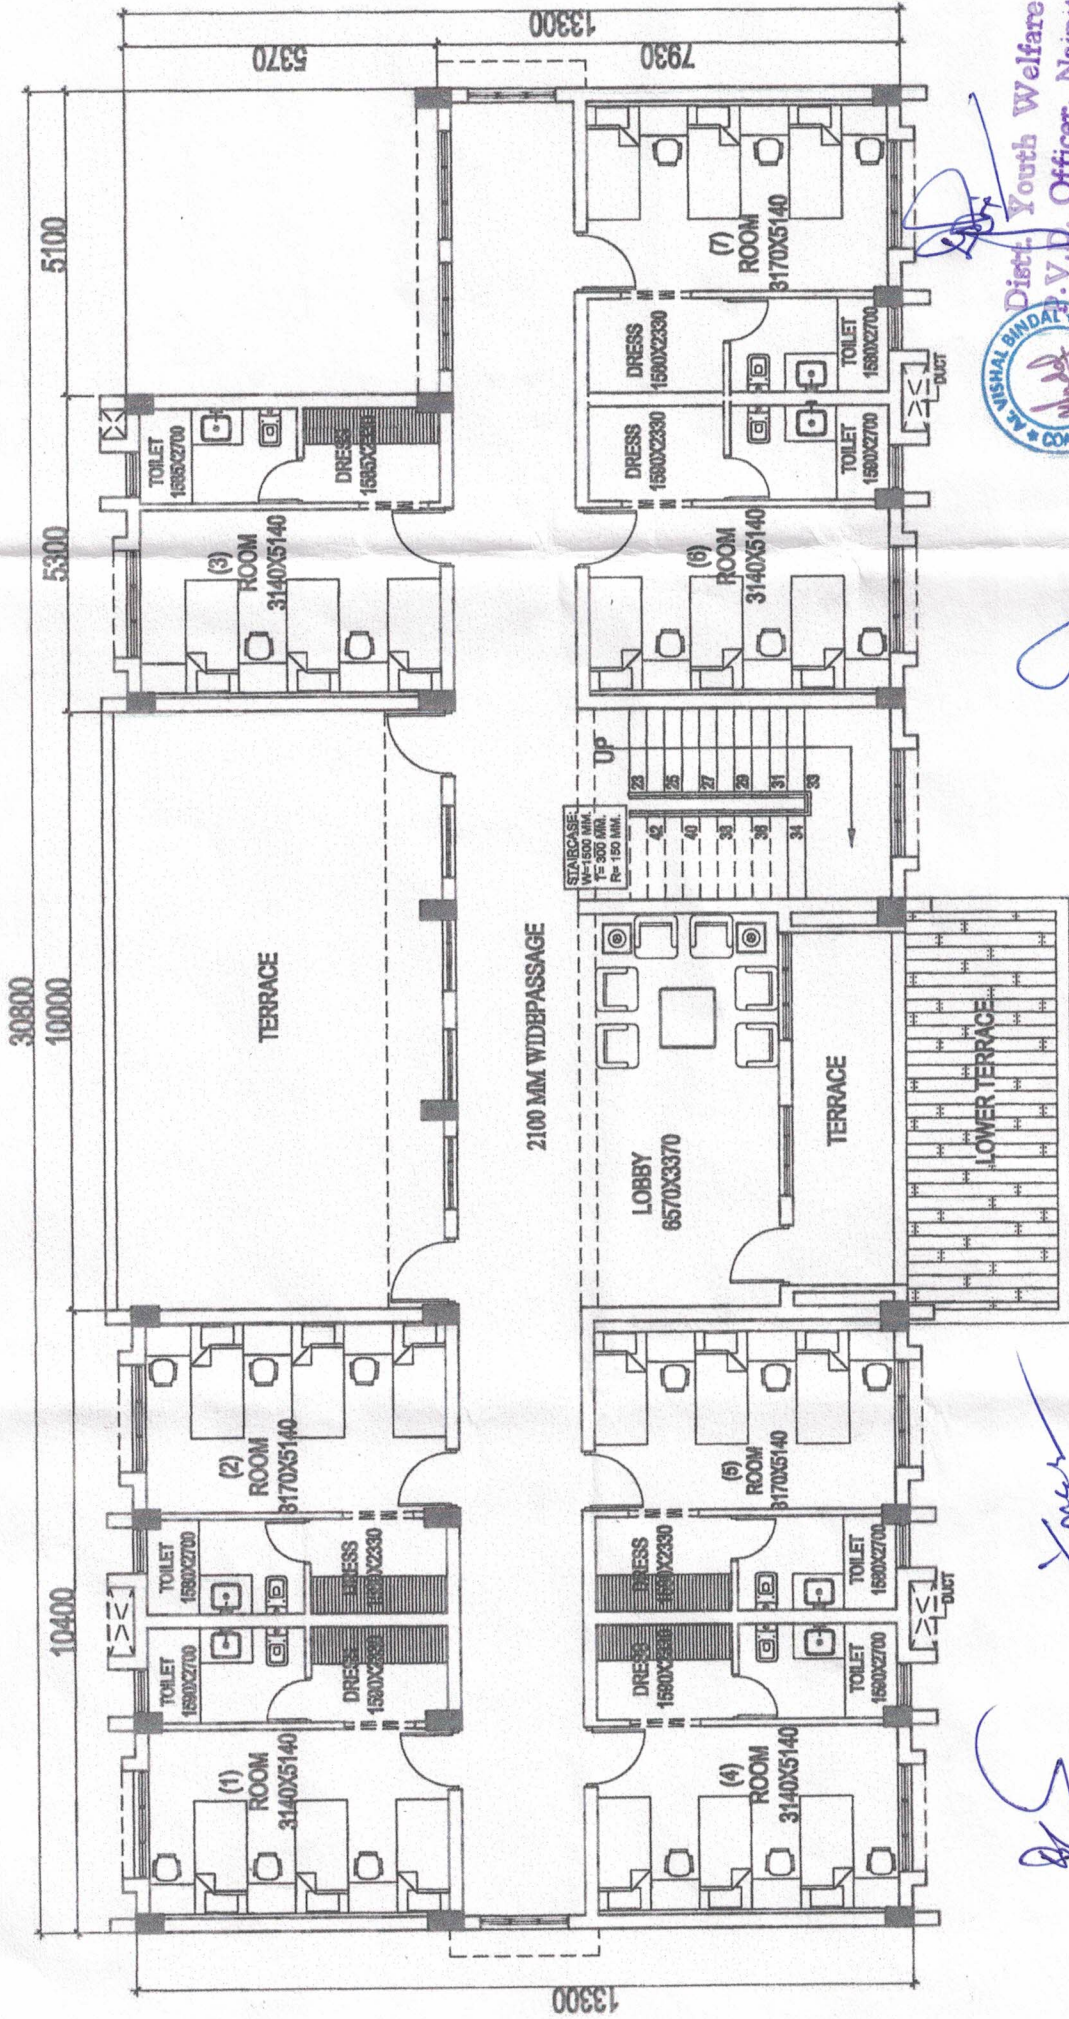
Resident Engineer
Construction Unit
Uttarakhand Peyjal Nigam
Dehradun

Asstt. Resident Engineer
Construction Unit
Uttarakhand Peyjal Nigam
Dehradun

SHEET NO. AR/01	ARCHITECTS	DRAWN BY:	SCALE:	N.T.S.	DATE:	PALLAVI	PROJECT TITLE:	PROPOSED 40 BEDDED (GIRL'S) HOSTEL AT MINI STADIUM AT BINDU KHATTA, LALKUAN, DISTT. NAINITAL	Uttarakhand Peyjal Nigam Dehradun
-----------------	------------	-----------	--------	--------	-------	---------	----------------	--	--------------------------------------

NOTES:
ALL DIMENSIONS ARE IN MM
DIMENSIONS ARE TO READ NOT TO BE MEASURED

PROPOSED 40 BEDDED (GIRL'S) HOSTEL AT MINI STADIUM AT BINDU KHATTA, LALKUAN, DISTT. NAINITAL



Asstt. Resident Engineer
Construction Unit
Uttarakhand Pexjal Nigam

Resident Engineer
Construction Unit
Uttarakhand Pexjal Nigam

Project Manager
Temp. Const. Unit (Khe)



Distt. Youth Welfare &
Officer, Nainital
FIRST FLOOR PLAN

PLINTH AREA : 338.10 SQ.MT.

PROJECT TITLE: Dehradun

CONSTRUCTION AGENCY:

FIRST FLOOR PLAN

DRAWN BY:

PALLAVI

ARCHITECTS:
ANKAR ARCHITECTS
1ST FLOOR, DEV BHUMI COMPLEX,
HARDWAR ROAD RISHIKESH
Ph: 0155-513891, 243891
Email: ankararchitects@gmail.com
Web: www.ankararchitects.com

NOTES:

ALL DIMENSIONS ARE IN MM
DIMENSIONS ARE TO READ NOT TO BE MEASURED

DATE

Uttarakhand Pexjal Nigam

Dehradun

PALLAVI

ARCHITECTS:
ANKAR ARCHITECTS
1ST FLOOR, DEV BHUMI COMPLEX,
HARDWAR ROAD RISHIKESH
Ph: 0155-513891, 243891
Email: ankararchitects@gmail.com
Web: www.ankararchitects.com

PROJECT TITLE: Dehradun

CONSTRUCTION AGENCY:

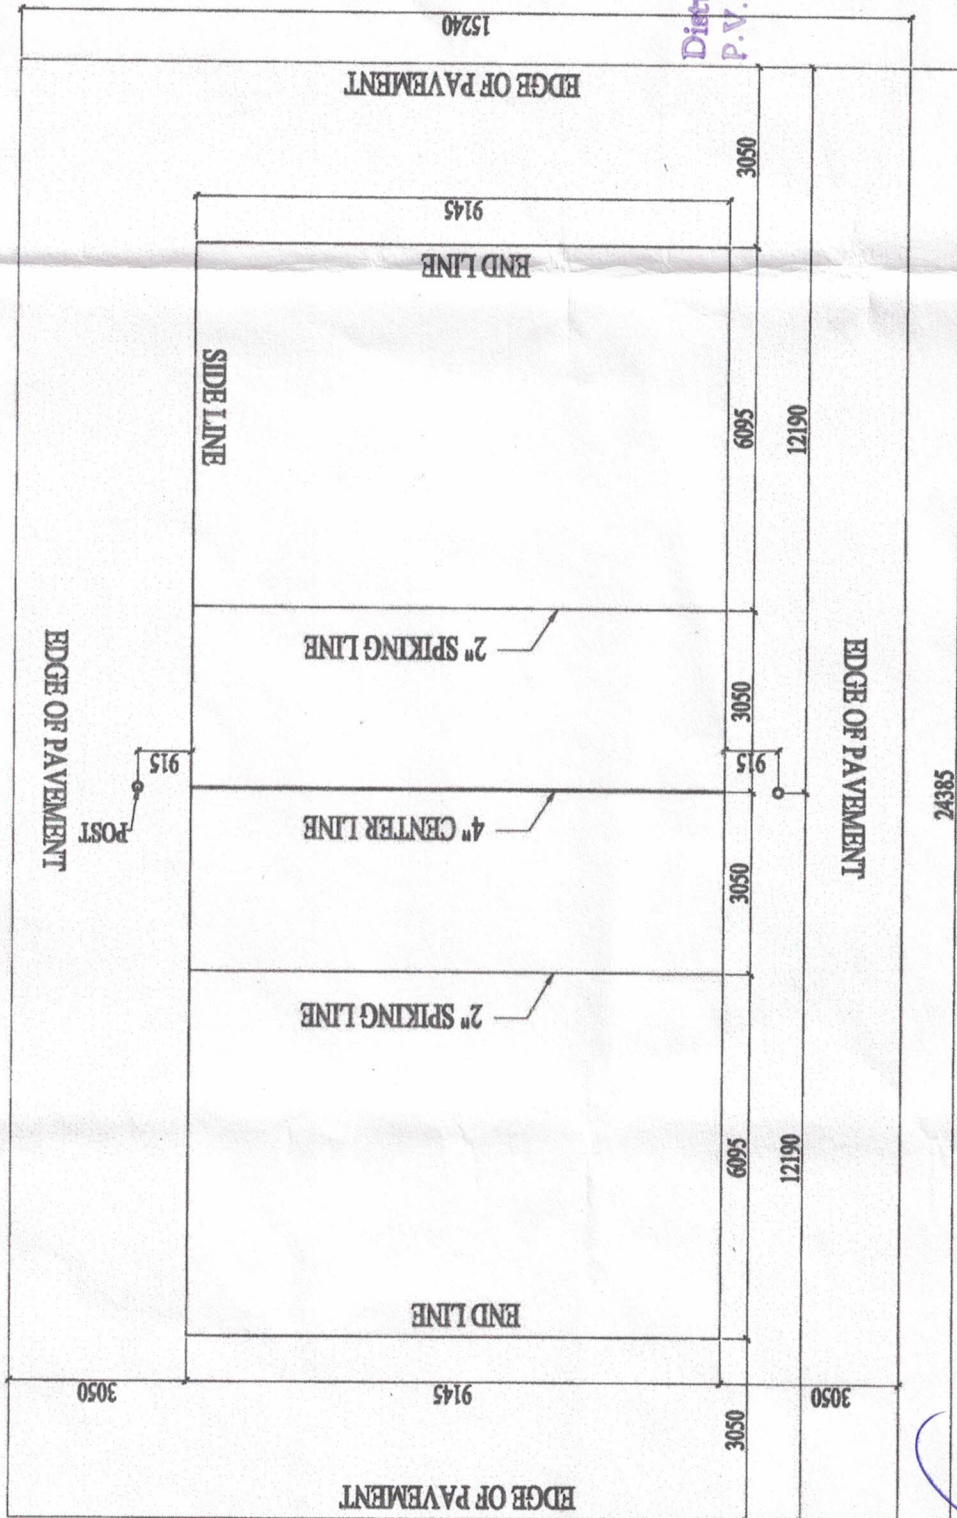
FIRST FLOOR PLAN

DRAWN BY:

PALLAVI

ARCHITECTS:
ANKAR ARCHITECTS
1ST FLOOR, DEV BHUMI COMPLEX,
HARDWAR ROAD RISHIKESH
Ph: 0155-513891, 243891
Email: ankararchitects@gmail.com
Web: www.ankararchitects.com

PROPOSED VOLLEYBALL COURT FOR MINI STADIUM AT BINDU KHATTA, LALKUAN, DISTT. NAINITAL



Distt. Youth Welfare &
P.V.D. Officer, Nainital.



[Signature]

Project Manager
Temp. Const. Unit (Khel)
Uttarakhand Peyal Nigam
Dehradun.

VOLLEY BALL COURT
PLINTH AREA=371.62 SQ.MT.

[Signature]

Resident Engineer
Construction Unit
Uttarakhand Peyal Nigam
Dehradun

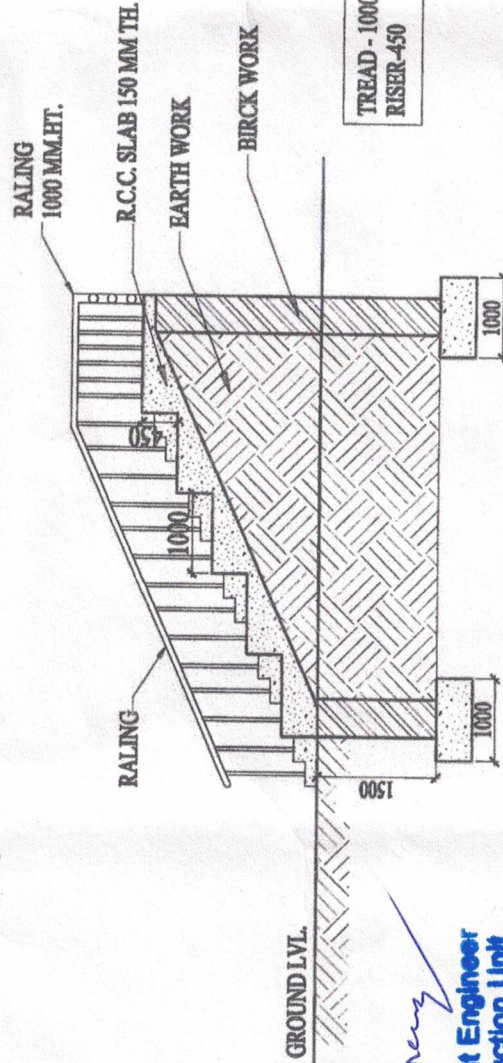
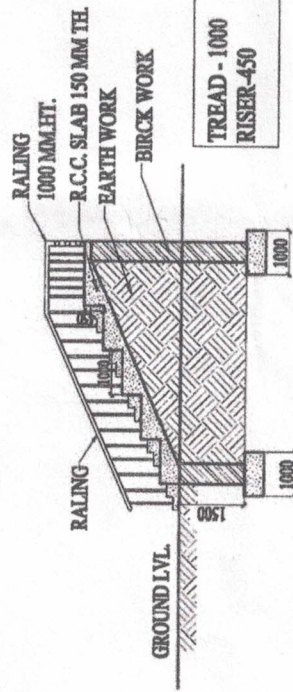
Asstt. Resident Engineer
Construction Unit
Uttarakhand Peyal Nigam
Dehradun

PROJECT TITLE: PROPOSED VOLLEYBALL COURT FOR MINI STADIUM AT BINDU KHATTA, LALKUAN, DISTT. NAINITAL		SHEET TITLE: GROUND FLOOR PLAN		ARCHITECTS: Aakash ARCHITECTS 1ST FLOOR, DEV BLOOM COMPLEX, HARIDWAR ROAD RISHIKESH PIN-0136-503001, 243001 Email: aakasharch@gmail.com, WEB: www.aakasharch.com	
NOTES: ALL DIMENSIONS ARE IN MM DIMENSIONS ARE TO READ NOT TO BE MEASURED		DATE:		SHEET NO. AR/01	

PROPOSED SITTING STAND FOR MINI STADIUM AT BINDU KHATTA, LALKUAN, DISTT. NAINITAL

37000

250 CHAIRS CAPACITY



Asstt. Resident Engineer
Construction Unit
Uttarakhand Peyjal Nigam
Dehradun

Resident Engineer
Construction Unit
Uttarakhand Peyjal Nigam
Dehradun

CONSTRUCTION AGENCY:
UNIT (CHBL)
NIGMAN WING
UTTARAKHAND PEYJAL NIGAM

Uttarakhand Peyjal Nigam
Dehradun

PROJECT TITLE:

PROPOSED SITTING STAND FOR MINI STADIUM AT BINDU KHATTA,
LALKUAN, DISTT. NAINITAL

SHEET TITLE:

SITTING STAND

SCALE

N.T.S.

DATE

NOTES:
ALL DIMENSIONS ARE IN MM
DIMENSIONS ARE TO READ NOT TO BE MEASURED

Distt. Youth Welfare &
P.V.D Officer, Nainital.



Project Manager
Temp. Const. Unit (Khel)

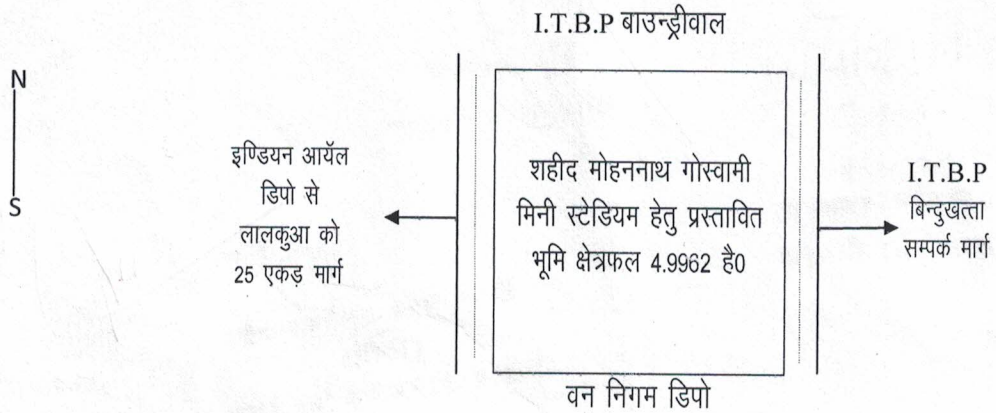
Uttarakhand Peyjal Nigam
Dehradun

ANKAR ARCHITECTS
1ST FLOOR, DEV BHOMI COMPLEX,
HARDWAR ROAD RISHIKESH
PIN 241005-241001, 241001
Email: ankarchitects@gmail.com,
WEB: www.ankarchitects.com

SHEET NO. AR/01

संयुक्त निरीक्षण

आज दिनांक 29.07.2021 को मा० मुख्यमंत्री जी द्वारा की गई घोषणा सं०-257/2018 "बिन्दुखत्ता में शहीद मोहननाथ गोस्वामी के नाम पर मिनी स्टेडियम का निर्माण किया जायेगा" हेतु 4.9962 है० वन भूमि का गैर वानिकी कार्यों हेतु युवा कल्याण विभाग को हस्तान्तरण के सम्बन्ध में प्रभागीय वनाधिकारी तराई पूर्वी वन प्रभाग हल्द्वानी के पत्रांक-359 दिनांक 26.07.2021 के क्रम में वन विभाग, राजस्व विभाग व युवा कल्याण एवं प्रान्तीय रक्षक दल विभाग के अधिकारी/कर्मचारी उपस्थित हुये जिसमें वन विभाग से वन क्षेत्राधिकारी गौला श्री आर०पी० जोशी, राजस्व विभाग से श्री मनोज सिंह रावत राजस्व उप निरीक्षक लालकुंआ युवा कल्याण एवं प्रान्तीय रक्षक दल विभाग से श्री राजदीप पंत क्षेत्रीय युवा कल्याण एवं प्रा०र०द० अधिकारी उपस्थित रहे। युवा कल्याण एवं प्रा०र०द० विभाग को शहीद मोहननाथ गोस्वामी मिनी स्टेडियम हेतु हस्तान्तरित की जाने वाली वन भूमि का संयुक्त निरीक्षण किया गया, प्रस्तावित भूमि की स्थिति निम्न प्रकार है।

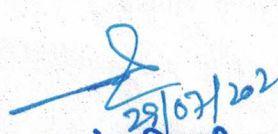


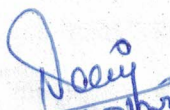
"प्रस्तावित क्षेत्र के समीप ही पर्याप्त मात्रा में Open Ground उपलब्ध है उसमें भी मिनी स्टेडियम का निर्माण किया जा सकता है, राज्य सरकार इस सम्बन्ध में विस्तृत टीप प्रस्तुत करें"

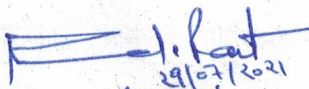
उक्त प्रेषित प्रस्ताव पर पर्यावरण वन एवं जलवायु परिवर्तन मंत्रालय भारत सरकार द्वारा बिन्दु सं०-02 पर उक्त आपत्ति लगाई गयी है आपत्ति के निराकरण हेतु आज दिनांक 29.07.2021 को संयुक्त निरीक्षण में प्रस्तावित वन भूमि के उत्तर में I.T.B.P. परिसर (वन भूमि हस्तान्तरित) दक्षिण में वन विकास निगम उत्तराखण्ड का प्रकाष्ठ डिपो भण्डारण हेतु लीज पर आवंटित वन भूमि पूरब में

Handwritten signatures and initials are present at the bottom of the page, including a large signature on the left and several smaller ones on the right.

I T B P, बिन्दुखत्ता सम्पर्क मार्ग एवं आबादी, पश्चिम में इण्डियन ऑयल डिपो से लालकुआँ 25 एकड़ मार्ग तथा आवासीय प्रयोजन हेतु सेचुरी पेपल मिल को लीज पर दी गयी वन भूमि है, अतः शहीद मोहननाथ गोस्वामी मिनी स्टेडियम हेतु प्रस्तावित भूमि के आस-पास विकल्प के रूप में कोई खाली भूमि उपलब्ध नहीं है, प्रस्तावित भूमि का विधिक स्तर आरक्षित वन है, तथा तराई पूर्वी वन प्रभाग के गौला रेंज में लालकुआँ वन ब्लाक के नाम से अवस्थित है।

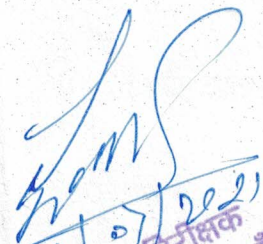

29/07/2021
वन क्षेत्राधिकारी
गौला वन क्षेत्र
तराई पूर्वी वन प्रभाग, हल्द्वानी


29/07/2021


29/07/2021
(राजदीप पंत)

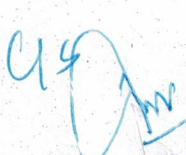
अज्ञाय युवा कल्याण ५५
राष्ट्रीय रक्षक दल अधिकारी
श्रीकाश कल्याण हल्द्वानी

मनोज सिंह रावत
रा. 30 बि. 0 क्षेत्र.. लालकुआँ...
तहसील लालकुआँ
(नेनीताल)


29/07/2021
राजस्व निरीक्षक
तहसील लालकुआँ
(नेनीताल)


29/7/21
तहसीलदार
लालकुआँ (नेनीताल)

C.C.
20/08/21
S.M.
H.M.
वरसना मजिस्ट्रेट
हल्द्वानी (नेनीताल)


अज्ञाय वनाधिकारी
तराई पूर्वी वन प्रभाग
हल्द्वानी


अज्ञाय वनाधिकारी
(गौला)
तराई पूर्वी वन प्रभाग, हल्द्वानी.

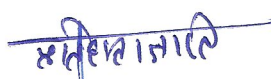

Distt. Youth Welfare &
P.V.D. Officer, Nainital.

LRJ
जिलाधिकारी
नेनीताल

परियोजना का नाम:- शहीद मोहन नाथ गोस्वामी मेमोरियल मिनी स्टेडियम का निर्माण।

वैकल्पिक समरेखणों को निरस्त किये जाने का प्रमाण-पत्र।

प्रमाणित किया जाता है कि प्रस्तावित परियोजना हेतु उक्त क्षेत्र में राजस्व विभाग की एवं अन्य कोई भूमि उपलब्ध न होने के कारण अन्य समरेखणों पर विचार करना सम्भव नहीं है। समरेखण संख्या-01 (आरक्षित वन भूमि) को ही उक्त परियोजना हेतु उचित पाया गया जो कि प्रस्तावित है।


प्रभागिय वन अधिकारी
हराई पूर्वी वन प्रभाग
हल्द्वानी.


Distt. Youth Welfare &
P.V.D. Officer, Nainital


वन क्षेत्र अधिकारी
गोला
हराई पूर्वी वन प्रभाग, हल्द्वानी


वन प्रभागिय वन अधिकारी
(गोला)
हराई पूर्वी वन प्रभाग, हल्द्वानी.

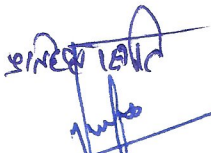
प्रपत्र-9

परियोजना का नाम:- शहीद मोहन नाथ गोस्वामी मेमोरियल मिनी स्टेडियम का निर्माण।

विभिन्न विकल्पों का तुलनात्मक विवरण व उनके निरस्त किये जाने का कारण का
प्रमाण-पत्र

संरेखण नं०	प्रभावित वन भूमि (हे० में)	प्रभावित वृक्षों की संख्या	परियोजना लम्बाई एवं चौड़ाई	अन्य कारण (एच.पी.बैण्ड व अन्य भू-गर्भीय कारण)
संरेखण-1	4.9932 है०	356	ल०-437.50 मी० चौ०-114.20 मी०	राजस्व विभाग / सिविल सोयम भूमि / कोई अन्य भूमि उपलब्ध न होने तथा प्रस्तावित वन भूमि में वृक्षों की संख्या न्यूनतम होने के कारण।

उक्त कार्य हेतु चयनित संरेखण-1 ही उपयुक्त है।


श्री. मोहन नाथ गोस्वामी
प्रभावित वन प्रशासक
हस्ताक्षर।


श्री. मोहन नाथ गोस्वामी
प्रभावित वन प्रशासक
हस्ताक्षर।


Distt. Youth Welfare &
V.D. Officer, Nainital

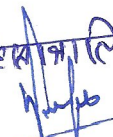

श्री. मोहन नाथ गोस्वामी
प्रभावित वन प्रशासक
हस्ताक्षर।

परियोजना का नाम:- शहीद मोहन नाथ गोस्वामी मेमोरियल मिनी स्टेडियम का निर्माण।

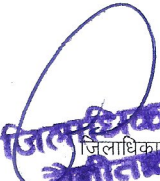
वैकल्पिक भूमि उपलब्ध न होने व वन भूमि की मांग न्यूनतम होने का प्रमाण-पत्र

प्रमाणित किया जाता है कि उपरोक्त प्रयोजन हेतु आवेदित वन भूमि के अतिरिक्त अन्य कोई वैकल्पिक भूमि उपलब्ध नहीं है व चयनित भूमि पर ही परियोजना का निर्माण किया जा सकता है। आवेदित 4.9962 है० वन भूमि की मांग न्यूनतम है इससे कम वन भूमि पर परियोजना का निर्माण कार्य कराया जाना सम्भव नहीं है।


Distt. Youth Welfare &
P.V.D. Officer, Nainital


जिला वन अधिकारी

प्रमाणित वन अधिकारी
बराई पूर्वी वन प्रभाग
हल्द्वानी.


जिला वन अधिकारी
नैनीताल


जिला वन अधिकारी
राजस्व व वन निरीक्षण
सेवा
हल्द्वानी
नैनीताल


वन क्षेत्राधिकारी
शीला
बराई पूर्वी वन प्रभाग, हल्द्वानी


वन प्रभाग व वन अधिकारी
(गौला)
बराई पूर्वी वन प्रभाग, हल्द्वानी.


जिला वन अधिकारी
हल्द्वानी.

परियोजना का नाम:- शहीद मोहन नाथ गोस्वामी मेमोरियल मिनी स्टेडियम का निर्माण।

न्यूनतम वृक्षों के पातन किये जाने का प्रमाण पत्र

प्रमाणित किया जाता है कि उक्त परियोजना के निर्माण हेतु प्रभावित होने वाले वृक्षों की संख्या न्यूनतम है व भारत सरकार से परियोजना के निर्माण की स्वीकृति प्राप्त होने के उपरान्त आवश्यक न्यूनतम वृक्षों का ही पातन किया जायेगा।


Distt. Youth Welfare &
P.V.D. Officer, Nainital


वन क्षेत्राधिकारी
शौला
हराई पूर्वी वन प्रभाग, हल्द्वानी


रूप प्रभागीय वनाधिकारी
(गोल)
हराई पूर्वी वन प्रभाग, हल्द्वानी,


प्रभागीय वनाधिकारी
हराई पूर्वी वन प्रभाग
हल्द्वानी

D15/46229/01 OCT 2015

श्रीमन्मन्त्रि
श्रीमन्मन्त्रि
श्रीमन्मन्त्रि

35/XXV-5/2015(1)
15/10/2015

संख्या
दिनांक

(श्रीमन्मन्त्रि
श्रीमन्मन्त्रि
श्रीमन्मन्त्रि)

प्रेषक:-- समस्त क्षेत्रीय जनत इन्द्रानगर बिन्दुखत्ता लालकुआँ नैनीताल

A-5-(5)

सेवा में

श्री हरीश चन्द्र दुर्गापाल जी
मा0 विधायक/काबीना मन्त्री
उत्तराखण्ड सरकार देहरादून

50-5 (21/45)

सेवा में

श्री हरीश रावत जी
मा0 मुख्य मन्त्री
उत्तराखण्ड सरकार देहरादून

(नवीन सिंह बल्लारी)
विशेष कार्यधिकारी, मुख्यमन्त्री
उत्तराखण्ड शासन

115
निजी हस्तधर,
प्रमोदी सचिव
कृति, खेल एवं युवा कल्याण
उत्तराखण्ड शासन।

1096
महोदय
आपके एवं आपके सरकार द्वारा शहीद मोहन नाथ के सीमा पर शहीद होने उपरान्त घर पधार कर शहीद परिवार को सात्वना देने, शहीद को श्रुद्धांजली देने पर हम ग्राम वासी आपका आभार व्यक्त करते हैं एवं धन्यवाद देते हैं। महोदय हमें अति गर्व है कि हमारे गाँव का एक अति होनहार जवान देश की रक्षा के लिये शहीद हो गया। महोदय,

J-5(5)
हम ग्राम वासी शहीद मोहन नाथ के परिवार की ओर से आपके आगमन पर निम्न माँग करते हैं--

- 1-शहीद मोहन नाथ के शहीद हो जाने के बाद परिवार का कोई भी सदस्य रोजगार कमाने वाला नहीं है इस लिये शहीद के माई शम्भू नाथ गोस्वामी को राज्य सरकार द्वारा रोजगार सहायता राशि में लेने की कृपा की जाय।
 - 2-शहीद मोहन नाथ परिवार की इच्छा है कि इन्द्रानगर 1 विकारापूरी आई0ओ0सी0 डिपो आई0टी0बी0पी0 के नाम पर खेल स्टेडियम का निर्माण कराया जाय।
 - 3-शहीद मोहन नाथ की स्मृति में एक शहीद द्वार भगवती मन्दिर इन्द्रानगर के समीप बनाया जाय।
 - 4-शहीद के नाम पर सिचाई हेतु ट्यूबवेल इन्द्रानगर 1 में बनाने की कृपा करें।
- पुनः हम आपके यहाँ आगमन पर धन्यवाद प्रेषित करते हैं। आशा है कि आप शहीद के परिवार की हर तरह से मदद करेंगे।

1566
09/10

समस्त क्षेत्रीय जनता
इन्द्रानगर बिन्दुखत्ता
लालकुआँ नैनीताल

भवदीय
श्रीमती राधिका गोस्वामी
शहीद मोहन नाथ की माता

- 1- श्रीमन्मन्त्रि
- 2- श्रीमन्मन्त्रि
Distt. Youth Welfare
P.V.D. Officer, Nainital

654
9/10

सेवा में,

संख्या

32077

05/10/2015

प्रमुख सचिव, लेल

उचित कार्यवाही करें

श्रीमान श्री हरीश सिंह रावत जी

मुख्यमंत्री उत्तराखंड

देहरादून उत्तराखंड

DIS/48498/16 Oct 15

विषय :- शहीद मोहन नाथ गोस्वामी की स्मृति में खेल मैदान / मिनी

स्टेडियम के निर्माण के सम्बन्ध में

(रमेश चन्द्र लोहनी)
अपर सचिव
खेल विभाग
उत्तराखण्ड शासन

1189

S 11

मुख्यमंत्री कार्यालय अनुभाग-1
संख्या-VIP(M)/(B) 14645/XXXV-1/2015(1)
दिनांक 15/10/2015

21-6-15

जैसा कि आपको विदित है कि विगत 3.9.2015 को क्षेत्र के जांबाज जवान पैरा कमांडो मोहन नाथ गोस्वामी जम्मू कश्मीर में चार आतंकवादियों को मारते हुए शहीद हो गए। इससे पूर्व भी वे छः आतंकवादियों को मारने एवं आतंकी सज्जाद को जिंदा पकड़ने के अभियान में शामिल रहे थे।

महोदय बिन्दुखत्ता जिसकी आबादी लगभग 90,000 है में से अधिकांश परिवार सेना एवं अर्ध सैनिक बलों से जुड़े हैं। एवं हजारों युवा सेना में जाने के लिए प्रयासरत हैं। खेल मैदान के अभाव में उन्हें विभिन्न समस्याओं का सामना करना पड़ता है। महोदय क्षेत्र की जनता अपने नायक शहीद मोहन नाथ गोस्वामी की स्मृति में एक खेल का मैदान / मिनी स्टेडियम के निर्माण की आपसे मांग करती है। जिससे की क्षेत्र के युवा अपने नायक को याद रख राष्ट्रसेवा के लिए प्रेरित हो सकें। खेल मैदान का निर्माण I.T.B.P एवं डिपो न - 2 के बीच स्थित खाली पड़ी वन भूमि में किया जा सकता है।

अतः महोदय आपसे निवेदन कि शहीद के परिवार एवं क्षेत्र की समस्त जनता की जनभावनाओं को ध्यान में रखते हुए शहीद मोहन नाथ गोस्वामी की स्मृति में खेल मैदान / मिनी स्टेडियम उपरोक्त दर्शाए हुए स्थान में स्वीकृत करने की कृपा करें। इसके लिए क्षेत्र की जनता सदैव आपकी आभारी रहेगी।

Distt. Youth Welfare &
P.V.D. Officer, Nainital.

A-5-(5)

549/8004/15

Bhawna Chawla प्रार्थी w/o Late Mohan Nath Goswami

इंदिरा नगर II बिन्दुखत्ता - 247000 देहरादून

लालकुर्मा नैनीताल

उ. प्रखर उ.क. व

संबंधित है,

28/10/15

अ. आ. अ. अ.

परियोजना का नाम:- शहीद मोहन नाथ गोस्वामी मेमोरियल मिनी स्टेडियम का निर्माण।

वन अधिकार अधिनियम, 2006 के अन्तर्गत अनापत्ति प्रमाण पत्र

ग्राम पंचायत का नाम- दुम्काबंगर बच्ची धर्मा।
तहसील- हल्द्वानी, जिला-नैनीताल।

आम सभा बैठक प्रमाण पत्र।

उत्तराखण्ड में जनपद नैनीताल के अन्तर्गत बिन्दुखत्ता में शहीद मोहन नाथ गोस्वामी मेमोरियल मिनी स्टेडियम के निर्माण हेतु (4.9962 है० आरक्षित वन भूमि, शून्य है० सिविल एवं सोयम वन भूमि, शून्य है० वन पंचायत भूमि) अर्थात् कुल 4.9962 है० वन भूमि का युवा कल्याण एवं प्रान्तीय रक्षक दल विभाग के पक्ष में भारत सरकार, पर्यावरण वन एवं जलवायु परिवर्तन मंत्रालय द्वारा प्रत्यावर्तित करने हेतु आवेदन प्रस्तुत किया गया।

उक्त प्रकरण के विषय में ग्राम पंचायत दुम्काबंगर बच्ची धर्मा द्वारा दिनांक ०९/०३/२०१६ को सम्पन्न ग्राम सभा/ग्राम पंचायत की बैठक में प्रयोक्ता एजेन्सी द्वारा आवेदित वन भूमि के सम्बन्ध में अनापत्ति प्रमाण पत्र निर्गत करने हेतु विस्तृत चर्चा की गई। यह कि वन अधिकार अधिनियम 2006 के प्रविधानों के तहत आवेदित वन भूमि में आदिवासी अथवा किसी गैर आदिवासी का कब्जा/कृषि कार्य है अथवा नहीं। उपस्थित सभी ग्रामवासियों द्वारा स्पष्ट किया गया कि उक्त वन भूमि में किसी भी आदिवासी अथवा गैर आदिवासी का कब्जा/कृषि कार्य नहीं किया जा रहा है। इसके अतिरिक्त परियोजना के निर्माण हेतु आवेदित वन भूमि पर ग्रामवासियों के परम्परागत अधिकारों का हनन नहीं हो रहा है।

चर्चा के उपरान्त ग्राम सभा द्वारा सर्वसम्मति से निर्णय लिया गया/प्रस्ताव पारित किया गया कि ग्राम दुम्काबंगर बच्ची धर्मा के ग्रामवासियों को उक्त वन भूमि प्रयोक्ता एजेन्सी को परियोजना के निर्माण हेतु दिये जाने पर कोई आपत्ति नहीं है।

प्रमाणित किया जो कि सत्य एवं सही है।

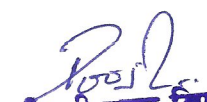
ग्राम सचिव


रुक्मिणी नेगी
ग्राम प्रधान
दुम्काबंगर बच्ची धर्मा
जिला- नैनीताल - हल्द्वानी

दिनांक 09/03/2016 को ग्राम सभा की सम्पन्न बैठक की उपस्थिति।

ग्राम पंचायत- दुम्काबंगर बच्ची धर्मा।

क्रमांक	ग्राम सभा में उपस्थित वरिष्ठ ग्रामवासियों के नाम	हस्ताक्षर
1.)	श्री लक्ष्मी दत्त जोशी	लक्ष्मी दत्त
2.)	श्री गोपाल काठपाल	गोपाल
3.)	श्री मयुरा दत्त कौटिया	मयुरा दत्त
4.)	श्री ललिता प्रसाद जोशी	ललिता प्रसाद
5.)	श्री चिन्तामणी जोशी	चिन्तामणी
6.)	श्री गोविन्द वल्लभ काठपाल	गोविन्द
7.)	श्री गणेश दत्त पाठे	गणेश दत्त
8.)	श्री चन्दन फुलारा	चन्दन
9.)	श्री पूरन जोशी	पूरन जोशी
10.)	श्री हरीश जोशी	हरीश जोशी


श्रीमती पूजा बिष्ट
 क्षेत्र पंचायत सदस्य
 3 दीना,
 वि०ख०- हल्द्वानी (नैनीताल)


रुकमणी नेगी
 ग्राम प्रधान
 दुम्काबंगर बच्ची धर्मा
 वि०ख०- हल्द्वानी

परियोजना का नाम:- शहीद मोहन नाथ गोस्वामी मेमोरियल मिनी स्टेडियम का निर्माण।

कार्यालय उपजिलाधिकारी हल्द्वानी।

अनुसूचित जनजाति और परम्परागत वनवासी अधिनियम 2006 के तहत प्रमाण पत्र।
उपखण्ड स्तरीय समिति, हल्द्वानी।

उपखण्ड हल्द्वानी परिक्षेत्र के अन्तर्गत शहीद मोहन नाथ गोस्वामी मेमोरियल मिनी स्टेडियम के निर्माण हेतु (4.9962 है० आरक्षित वन भूमि, शून्य है० सिविल एवं सोयम वन भूमि, शून्य है० वन पंचायत भूमि अर्थात् कुल 4.9962 है० वन भूमि) का युवा कल्याण एवं प्रान्तीय रक्षक दल विभाग के पक्ष में हस्तान्तरित किये जाने हेतु अनुसूचित जनजाति और अन्य परम्परागत वनवासी (वन अधिकारों की मान्यता) अधिनियम, 2006 के अन्तर्गत उपखण्ड स्तरीय समिति (तहसील-हल्द्वानी) की दिनांक 25.7.2016 को सम्पन्न बैठक ही कार्यवाही का विवरण:-

अनुसूचित जनजाति और अन्य परम्परागत वन निवासी (वन अधिकारों की मान्यता) अधिनियम 2006 एवं नियम 2008 के अन्तर्गत उपखण्ड स्तरीय वन अधिकार समिति की बैठक श्री पंकज उपाध्याय उप जिलाधिकारी, हल्द्वानी एवं अध्यक्ष उपखण्ड स्तरीय वन अधिकार समिति की अध्यक्षता में आयोजित की गयी। बैठक में माननीय सदस्यों की उपस्थिति निम्नानुसार है।

- 1- श्री पंकज उपाध्याय, उपजिलाधिकारी, हल्द्वानी, अध्यक्ष।
- 2- श्री ध्रुव सिंह मर्तोल्या, उप प्रभागीय वनाधिकारी, गौला, सदस्य।
- 3- श्री खड़क राम टम्टा, सहायक समाज कल्याण अधिकारी, सदस्य/सचिव।
- 4- श्री पूजा बिष्ट, बी०डी०सी० क्षेत्र, सदस्य।

उपखण्ड सचिव द्वारा माननीय सदस्यों का बैठक में स्वागत करते हुए उप जिलाधिकारी हल्द्वानी की अनुमति से बैठक की कार्यवाही प्रारम्भ की गई। माननीय सदस्यों को अवगत कराया गया कि उक्त मिनी स्टेडियम के निर्माण हेतु 4.9962 है० वन भूमि युवा कल्याण एवं प्रान्तीय रक्षक दल विभाग के पक्ष में हस्तान्तरित किये जाने हेतु प्रस्ताव माननीय सदस्यों के समक्ष रखा गया। ग्राम सभा के अन्तर्गत वनाधिकार का कोई मामला लम्बित नहीं है। उक्त वन भूमि का सम्बन्धित ग्राम सभा द्वारा सर्वसम्मति से पारित प्रस्ताव के आधार पर सार्वजनिक उपयोग हेतु प्रत्यावर्तन की अनुशंसा की गयी है।

सम्बन्धित उप प्रभागीय वनाधिकारी गौला द्वारा अनुसूचित जनजाति एवं अन्य परम्परागत वन निवासी (वन अधिकारों की मान्यता) अधिनियम 2006 एवं तत्सम्बन्धी नियम 2008 के प्राविधानों को स्पष्ट करते हुए जानकारी से माननीय सदस्यों को अवगत कराया कि वन अधिनियम 2006 के अन्तर्गत किसी भी दावेदार का दावा/आवेदन पत्र प्रस्तुत नहीं किया गया है। इस सम्बन्ध में ग्राम सभा/पंचायत द्वारा अनापत्ति जारी की जा चुकी है। अतः प्रकरण में उपखण्ड स्तरीय वन अधिकार समिति द्वारा अनापत्ति जारी की जा सकती है।

बैठक में सर्वसम्मति से उपखण्ड, हल्द्वानी परिक्षेत्र के अन्तर्गत उक्त मिनी स्टेडियम के निर्माण हेतु 4.9962 है० वन भूमि युवा कल्याण एवं प्रान्तीय रक्षक दल विभाग को जनहित में सक्षम प्राधिकारी के अनुमति प्राप्त प्रत्यावर्तित किये जाने पर सहमति व्यक्त की गयी।

उप जिलाधिकारी/अध्यक्ष
उपखण्ड स्तरीय वन अधिकार समिति
तहसील- हल्द्वानी,
नैनीताल।

प्रतिलिपि:- जिलाधिकारी नैनीताल को सूचनार्थ एवं आवश्यक कार्यवाही हेतु प्रेषित।

उप जिलाधिकारी/अध्यक्ष
उपखण्ड स्तरीय वन अधिकार समिति
तहसील- हल्द्वानी,
नैनीताल।

परियोजना का नाम:- शहीद मोहन नाथ गोस्वामी मेमोरियल मिनी स्टेडियम का निर्माण।

जिलाधिकारी द्वारा प्रदत्त प्रमाण पत्र।

जनपद नैनीताल के अन्तर्गत वन भूमि पर प्रस्तावित शहीद मोहन नाथ गोस्वामी मेमोरियल मिनी स्टेडियम के निर्माण हेतु 4.9962 है० वन भूमि युवा कल्याण एवं प्रान्तीय रक्षक दल विभाग को प्रत्यावर्तित किये जाने हेतु उप जिलाधिकारी/अध्यक्ष, उपखण्ड स्तरीय वन अधिकार समिति तथा सम्बन्धित ग्राम सभाओं द्वारा प्रदत्त अनापत्ति प्रमाण पत्र निर्गत किये गये हैं। वन अधिकार अधिनियम 2006 के तहत व संलग्न प्रमाण पत्रों के अनुसार परियोजना के निर्माण से किसी अनुसूचित जनजाति व वनवासी की भूमि अधिग्रहित नहीं हो रही है व न ही किसी जनजाति/वनवासी के वनों पर अधिकार प्रभावित हो रहे हैं। परियोजना के निर्माण से प्रभावित होने वाली वन भूमि में कोई भी दावा लम्बित नहीं है।


पुनर्वन
राजस्थान वन विभाग
ने...
हमीन
८/८/०९


उप जिलाधिकारी
हल्द्वानी


जिलाधिकारी
नैनीताल

प्रपत्र- 23.2

परियोजना का नाम:- शहीद मोहन नाथ गोस्वामी मेमोरियल मिनी स्टेडियम का निर्माण।

कार्यालय जिलाधिकारी नैनीताल।

अनुसूचित जनजाति और परम्परागत वनवासी अधिनियम 2006 के तहत प्रमाण पत्र।
जिला स्तरीय समिति, नैनीताल।

जिला स्तरीय समिति नैनीताल उपखण्ड हल्द्वानी परिक्षेत्र के अन्तर्गत शहीद मोहन नाथ गोस्वामी मेमोरियल मिनी स्टेडियम के निर्माण हेतु (4.9962 है0 आरक्षित वन भूमि, शून्य है0 सिविल एवं सोयम वन भूमि, शून्य है0 वन पंचायत भूमि अर्थात कुल 4.9962 है0 वन भूमि) का जिला युवा कल्याण एवं प्रान्तीय रक्षक दल अधिकारी, नैनीताल के पक्ष में हस्तान्तरित किये जाने हेतु अनुसूचित जनजाति और अन्य परम्परागत वनवासी (वन अधिकारों की मान्यता) अधिनियम, 2006 के अन्तर्गत जिला स्तरीय समिति (नैनीताल) की दिनांक19.7.21..... को सम्पन्न बैठक ही कार्यवाही का विवरण:-

अनुसूचित जनजाति और अन्य परम्परागत वन निवासी (वन अधिकारों की मान्यता) अधिनियम 2006 एवं नियम 2008 के अन्तर्गत जिला स्तरीय वन अधिकार समिति (नैनीताल) की बैठक श्री धीराज सिंह गर्बाल, जिलाधिकारी नैनीताल स्तरीय वन अधिकार समिति की अध्यक्षता में आयोजित की गयी। बैठक में माननीय सदस्यों की उपस्थिति निम्नानुसार है।

- 1- श्री धीराज सिंह गर्बाल, जिलाधिकारी नैनीताल, अध्यक्ष।
- 2- श्री संदीप कुमार, प्रभागीय वनाधिकारी तराई पूर्वी वन प्रभाग हल्द्वानी, सचिव/सदस्य।
- 3- श्री दीपाकर विष्ट, जिला समाज कल्याण अधिकारी, नैनीताल, सचिव/सदस्य।
- 4- श्री डॉ. मोहन खन्ना, जिला पंचायत सदस्य, 22 जगगी बगर, सचिव/सदस्य।

जिला सचिव द्वारा माननीय सदस्यों का बैठक में स्वागत करते हुए जिलाधिकारी नैनीताल की अनुमति से बैठक की कार्यवाही प्रारम्भ की गई। माननीय सदस्यों को अवगत कराया गया कि मिनी स्टेडियम के निर्माण हेतु 4.9962 है0 वन भूमि जिला युवा कल्याण एवं प्रान्तीय रक्षक दल अधिकारी, नैनीताल के पक्ष में हस्तान्तरित किये जाने हेतु प्रस्ताव माननीय सदस्यों के समक्ष रखा गया। ग्रामसभा दुम्काबंगर बच्ची धर्मा के अन्तर्गत वनाधिकार का कोई मामला लम्बित नहीं है। उक्त वन भूमि का सम्बन्धित ग्राम सभा द्वारा सर्वसम्मति से पारित प्रस्ताव के आधार पर सार्वजनिक उपयोग हेतु प्रत्यावर्तन की अनुशंसा की गयी है।

सम्बन्धित प्रभागीय वनाधिकारी, तराई पूर्वी वन प्रभाग हल्द्वानी द्वारा अनुसूचित जनजाति एवं अन्य परम्परागत वन निवासी (वन अधिकारों की मान्यता) अधिनियम 2006 एवं तत्सम्बन्धी नियम 2008 के प्राविधानों को स्पष्ट करते हुए जानकारी से माननीय सदस्यों को को अवगत कराया कि वन अधिनियम 2006 के अन्तर्गत किसी भी दावेदार का दावा/आवेदन पत्र प्रस्तुत नहीं किया गया है। इस सम्बन्ध में सम्बन्धित ग्राम सभा/पंचायत द्वारा अनापत्ति जारी की जा चुकी है। अतः प्रकरण में जिला स्तरीय वन अधिकार समिति द्वारा अनापत्ति जारी की जा सकती है।

बैठक में सर्वसम्मति से जनपद नैनीताल के अन्तर्गत उक्त मिनी स्टेडियम के निर्माण हेतु 4.9962 है0 वन भूमि जिला युवा कल्याण एवं प्रान्तीय रक्षक दल अधिकारी, नैनीताल को जनहित में सक्षम प्राधिकारी के अनुमति प्राप्त प्रत्यावर्तित किये जाने पर सहमति व्यक्त की गयी।

22 जगगी बगर
सदस्य
जिला पंचायत नैनीताल

प्रभागीय वनाधिकारी
तराई पूर्वी वन प्रभाग
हल्द्वानी.
जिला समाज कल्याण अधिकारी
नैनीताल

जिलाधिकारी/अध्यक्ष
जिला स्तरीय वन अधिकार समिति,
नैनीताल

परियोजना का नाम:- शहीद मोहन नाथ गोस्वामी मेमोरियल मिनी स्टेडियम का निर्माण।

Annexure-II

Form-II

(for projects other than linear projects)

Government of Uttarakhand

Office of the District Collector Nainital (U.K.)

No.....

Dated 17-7-21

TO WHOSOEVER IT MAY CONCERN

In compliance of the Ministry of Environment and Forest (MOEF), Government of India's letter No.119/98-FC(pt.) dated 3rd August 2009 wherein the MoEF issued guidelines on submission of evidences for having initiated and completed the process of settlement of rights under the Scheduled Tribes and other Traditional Forest Dwellers (Recognition of Forest Rights) Act, 2006 ('FRA' for short) on the forest land proposed to be diverted for non-forest purposes, it is certified that 4.9962 hectares of forest land proposed to be diverted in favour of District Youth Welfare and P.R.D Officer, Nainital for the Construction of Saheed Mohan Nath Goswami Memorial Mini Stadium in Nainital District falls within jurisdiction of Dumkabanger Bachhi Dharma village(s) in Haldwani tehsils.

It is further certified that:

- (a) The complete process for identification and settlement of rights under the FRA has been carried out for the entire 4.9962 hectares of forest land proposed for diversion. A copy of records off all consultation and meetings of the Forest Rights Committee(s), Gram Sabha(s) Sub-Division Level Committee(s) and the District Level Committee are enclosed as annexure- 23 to 23.3 annexure II.
- (b) The proposal for such diversion (with full details of the project and its implications, in vernacular/local language) have been placed before each concerned Gram Sabha of forest-dwellers, who are eligible under the FRA;
- (c) The each concerned Gram Sabha(s), has certified that all formalities/ pocesses under the FRA have been carried out, and that they have given their consent to the proposed diversion and the compensation and ameliorative measures, if any, having understood the purpose of and details of proposed diversion. A copy of certificate issued by the Gram Sabha of Dumkabanger Bachhi Dharma village(s) is enclosed as annexure-23 to annexure-23.1
- (d) The discussion and decisions on such proposals had taken pace only when there was a quorum of minimum 50% members of Gram Sabha present;
- (e) The diversion of forest land for facilities managed by the Government as required under sation 3 (2) of the FRA have been completed and the Gram Sabha metting have given their consent to it;
- (f) The rights of Primitive Tribal Groups and Pre-Agricultural Communities, where applicable have been specifically safeguarded as per section 3(1) (e) of the FRA;

Encl: As above

Signature
जिलाधिकारी
नैनीताल
(Full name and official seal of the District Collector)

परियोजना का नाम:- शहीद मोहन नाथ गोस्वामी मेमोरियल मिनी स्टेडियम का निर्माण।

**OFFICE OF THE DEPUTY COMMISSIONER
DISTRICT- Nainital (U.K.)**

Proceeding of the meeting of the district level committee constituted under schedule tribes & other Traditional forest Dwellers (recognition of rights) act (FRA), 2006.

A meeting of the district level committee of Nainital district, constituted under FRA, 2006 was held under the chairmanship of Mr. Dheeraj Singh Garbyal, I.A.S. deputy commissioner, Nainital on dated 17.7.21 at time at Nainital in which application claiming rights in 49962 Sq. Meter/area measuring 4.9962 hectares for the Construction of Saheed Mohan Nath Goswami Memorial Mini Stadium. Forest land under FRA, 2006 of the following applicants duly processed and recommended by the sub division level committee of Haldwani sub division were discussed to consider the same for admission by the district level committee.

After scrutiny of the documents and detailed discussions, no objection/claims were found to have been made & hence district level committees recommend the above case for diversion of land for the said purpose.

Place Nainital

Dated 17.7.21

Deputy Commissioner cum chairman
District Level Committee

प्रमाण पत्र

जनपद नैनीताल के अन्तर्गत शहीद मोहन नाथ गोस्वामी मिनी स्टेडियम लालकुंआ के सम्बन्ध में।

परियोजना का ऑनलाइन प्रस्ताव संख्या **FP/UK/others/21599/2**

परियोजना का नाम— जनपद नैनीताल के अन्तर्गत शहीद मोहन नाथ गोस्वामी मिनी स्टेडियम लालकुंआ का निर्माण।

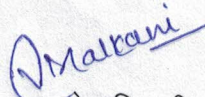
जनपद का नाम— नैनीताल

परियोजना का क्षेत्र (है० में)— 4.9962 है०

प्रयोक्ता एजेन्सी का नाम व पता— जिला युवा कल्याण एवं प्रान्तीय रक्षक नैनीताल

प्रमाणित किया जाता है कि उपरोक्त वन भूमि हस्तान्तरण प्रस्ताव में क्षतिपूरक वृक्षारोपण हेतु जनपद बागेश्वर में चयनित भूमि गासी सिविल में 9.9924 है० क्षेत्र का स्थलीय निरीक्षण में पाया कि क्षतिपूरक वृक्षारोपण हेतु प्रस्तावित क्षेत्र वनाच्छादित नहीं है। जिसका घनत्व 0.4 से कम है उक्त चयनित क्षेत्र में 1000 पौध प्रति है० वृक्षारोपण किया जा सकता है।


 प्रमाणित वनाधिकारी
 बागेश्वर वन प्रभाग
 बागेश्वर


 वन क्षेत्राधिकारी
 ग्लेशियर वन क्षेत्र

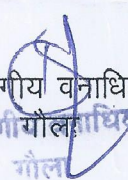
परियोजना का नाम- शहीद मोहननाथ गोस्वामी मैमोरियल मिनी स्टेडियम का निर्माण।

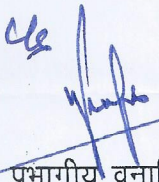
मुख्य वन्यजीव प्रतिपालक, उत्तराखण्ड का अनापत्ति का प्रमाण पत्र।

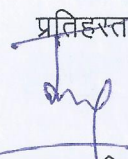
प्रमाणित किया जाता है कि तराई पूर्वी वन प्रभाग, हल्द्वानी के गौला राजि के अन्तर्गत हल्दूचौड़ बीट सं0-6 में युवा कल्याण एवं प्रान्तीय रक्षक दल विभाग द्वारा प्रस्तावित वन भूमि शिवालिक ऐलीफैन्ट रिजर्व के अन्तर्गत घोषित है। प्रस्तावित वन भूमि के उत्तर में भारत तिब्बत सीमा पुलिस बल, दक्षिण में लालकुआं वन निगम डिपो तथा पश्चिम में सेन्चुरी पल्प एवं पेपर मिल लालकुआं को वन भूमि पूर्व से हस्तान्तरित है, जिसमें उनका आवासीय परिसर स्थित है। आबादी से घिरा होने के कारण वन्यजीवों का आवागमन नहीं है तथा क्षेत्र अतिक्रमण की दृष्टि से भी अतिसंवेदनशील है।

अतः उपरोक्त तथ्यों के आधार पर वन भूमि हस्तान्तरण की संस्तुति की जाती है।


वन क्षेत्राधिकारी
गौला
तराई पूर्वी वन प्रभाग, हल्द्वानी


उपप्रभागीय वनाधिकारी
उप प्रभागीय गौला अधिकारी
गौला
तराई पूर्वी वन प्रभाग, हल्द्वानी


प्रभागीय वनाधिकारी
तराई पूर्वी वन प्रभाग, हल्द्वानी
प्रभागीय वनाधिकारी
तराई पूर्वी वन प्रभाग
हल्द्वानी


प्रतिहस्ताक्षरित
मुख्य वन्यजीव प्रतिपालक,
उत्तराखण्ड, देहरादून।
मुख्य वन्यजीव प्रतिपालक,
उत्तराखण्ड, देहरादून।

2.10

प्रपत्र- 43

परियोजनाक का नाम:- जनपद नैनीताल अन्तर्गत शहीद मोहन नाथ गोस्वामी मेमोरियल मिनी स्टेडियम लालकुआँ के निर्माण हेतु 4.9962 है० वन भूमि का युवा कल्याण एवं प्रन्तीय रक्षक दल विभाग को हस्तान्तरण ।

क्षतिपूरक वृक्षारोपण स्थल उपयुक्तता प्रमाण पत्र

प्रमाणित किया जाता है कि जनपद नैनीताल अन्तर्गत शहीद मोहन नाथ गोस्वामी मेमोरियल मिनी स्टेडियम लालकुआँ के निर्माण हेतु 4.9962 है० भूमि के सापेक्ष दुगनी भूमि 9.9924 है० के लिए क्षतिपूरक वृक्षारोपण हेतु चिन्हित स्थल गासी सिविल कपकोट की सिविल सोयम भूमि वृक्षारोपण हेतु सर्वथा उपयुक्त हैं।

उप प्रभागीय वनाधिकारी,
बागेश्वर वन प्रभाग,
नैनीताल

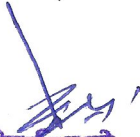
प्रभागीय वनाधिकारी,
बागेश्वर वन प्रभाग,
नैनीताल

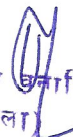
नोट:- उक्त प्रमाण पत्र प्रभागीय वनाधिकारी द्वारा निर्गत किया जायेगा।

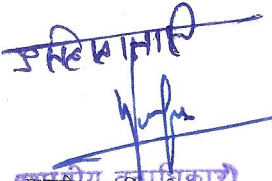
परियोजना का नाम:- शहीद मोहन नाथ गोस्वामी मेमोरियल मिनी स्टेडियम का निर्माण।

राष्ट्रीय पार्क/वन्य जीव अभ्यारण्य से दूरी का प्रमाण-पत्र

प्रमाणित किया जाता है कि तराई पूर्वी वन प्रभाग हल्द्वानी के गौला राजि के अर्न्तगत हन्दुचौड़ बीट सं०-6 में युवा कल्याण एवं प्रान्तीय रक्षक दल विभाग द्वारा प्रस्तावित वन क्षेत्र की समीपस्थ नन्दौर वन्य जीव अभ्यारण्य की सीमा से दूरी लगभग 15. किमी० है।


वन क्षेत्राधिकारी
गौला
तराई पूर्वी वन प्रभाग, हल्द्वानी


वन प्रभागीय क्षेत्राधिकारी
(गौला)
तराई पूर्वी वन प्रभाग, हल्द्वानी,

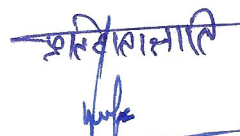

प्रभागीय क्षेत्राधिकारी
तराई पूर्वी वन प्रभाग
हल्द्वानी

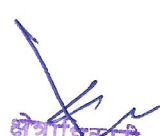
परियोजना का नाम:- शहीद मोहन नाथ गोस्वामी मेमोरियल मिनी स्टेडियम का निर्माण।

लैन्ड शेड्यूल
(आरक्षित वन भूमि)

जिला	वन प्रभाग का नाम	वन राजि का नाम	वन ब्लाक का नाम	परियोजना की लम्बाई(मी०)	चौड़ाई(मी०)	क्षेत्रफल (हे०)
नैनीताल	तराई पूर्वी वन प्रभाग हल्द्वानी	गौला राजि	हन्दुचौड़ बीट सं०-6	437.50	114.20	4.9962


Distt. Youth Welfare &
P.V.D. Officer, Nainital


प्रभागीय वन अधिकारी
तराई पूर्वी वन प्रभाग
हल्द्वानी.


वन क्षेत्राधिकारी
गौला
तराई पूर्वी वन प्रभाग, हल्द्वानी


वन प्रभागीय वन अधिकारी
(गौला)
तराई पूर्वी वन प्रभाग, हल्द्वानी.

प्रपत्र-11.1

परियोजना का नाम:- शहीद मोहन नाथ गोस्वामी मेमोरियल मिनी स्टेडियम का निर्माण।

लैन्ड शेड्यूल

सिविल एवं सोयम, वन पंचायत एवं नाप भूमि का लैन्ड शेड्यूल के लिये (राजस्व विभाग)/जिलाधिकारी द्वारा निर्धारित प्रपत्र।

भूमि की श्रेणी :-

जिला	तहसील	ब्लाक	खसरा सं०	कुल रकवा	परियोजना की लम्बाई (मीटर में)	चौड़ाई (मीटर में)	आवेदित क्षेत्रफल (हे०)
..... शून्य							

उक्त निर्माण कार्य में किसी प्रकार की सिविल एवं सोयम, वन पंचायत एवं नाप भूमि प्रभावित नहीं हो रही है।


Distt. Welfare &
V.D. Officer, Nainital


जिलाधिकारी
नैनीताल


राजस्व उप निरीक्षक
क्षेत्र
बहुमीन
जिला नैनीताल.


जिलाधिकारी
हल्द्वानी.