

कार्यालय जिला युवा कल्याण एवं प्रा0र0 दल अधिकारी नैनीताल

पत्रांक- 815 /यु0क0/श0मो0ना0गो0-मिनी स्टे0/2022-23

दिनांक 22.07.2023

सेवा में,

प्रभागीय बनाविकारी
तराई पूर्वी बन प्रभाग हल्द्वानी

विषय—जनपद—नैनीताल के शहीद मोहन नाथ गोस्वामी मेमोरियल मिनि स्टेडियम लालकुआं के निर्माण कार्य हेतु 4.9962 है0बन भूमि का हैर वानिकी कार्यो हेतु युवा कल्याण एवं प्रा0र0 दल विभाग को हस्तान्तरण (online No-FP/UK/OTHRRS/21599/2016)

संदर्भ—कार्यालय —अपर प्रमुख बन संरक्षक एवं नोडल अधिकारी बन संरक्षण उत्तराखण्ड का पत्रांक—1642/FP/UK/OTHRRS/21599/2016) दिनांक 07.01.2023

महोदय,

उपरोक्त संदर्भित विषयगत प्रकरण में लगाई गयी अपत्तियों का बिन्दु वार निराकरण/आख्या निम्नानुसार प्रेषित है—

कसं	EDS	आपत्ति का निराकरण/आख्या
01—	In reply to point 01and 02 it is obserbed that the reasonable clerifiction with sufficient proof/ documentsis not yet furnished.it is requested togo through the point no.1&02 of this office EDS dated 12-01-2022 and submit therequisiteinformation/docum ents/clarification.	परियोजना प्रबन्धक उत्तराखण्ड पेयजल संसाधन विकास एवं निर्माण निगम खेल इकाई (निर्माण शाखा) उत्तराखण्ड देहरादून के मानकों के अनुरूप साइट प्लान तैयार किया गया है, जोकि प्रतिवर्ष 10-11 खेल विधाओं के आयोजन हेतु आवश्यक है,उक्त भूमि में 200 मी0 का रनिंग ट्रैक के अलावा बॉलीबाल कोर्ट, खो0खो0 कोर्ट,कबड्डी कुश्ती पिच अदि का निर्माण किया जाएगा एवं साथ ही अन्य निर्माण कार्य किये जायेंगे — जैसे प्रशासकीय ब्लॉक, मल्टीपरपज हॉल, पम्प हाउस व जेनरेटर रूम, बाउन्ड्री वाल,पवेलियन, इन्डोर गेम हॉल,चेन्जिंग रूम, गार्ड रूम, स्टोर रूम, बाथरूम, पेयजल व्यवस्था अन्य सम्बन्धित निर्माण कार्य होंगे, जिस हेतु अतिरिक्त भूमि की आवश्यकता है। उक्त आपत्ति के निराकरण हेतु विस्तृत आख्या प्रस्तुत।उक्त साइट प्लान को ऑनलाइन part 01- additional information में अपलोड कर दिया गया है। परियोजना प्रबन्धक उत्तराखण्ड पेयजल संसाधन विकास एवं निर्माण निगम खेल इकाई (निर्माण शाखा) उत्तराखण्ड देहरादून के कार्यालय द्वारा बनाया गया standerd desine पूर्व में ही प्रस्तुत किया गया है,जिसे पुनः संलग्न किया जा रहा है। 1.5 है0 भूमि के अतिरिक्त अन्य खेल सुविधाओं के विकास हेतु 4. 9962 है0 भूमि का अधिग्रहण किया जाना आवश्यक हैं। जिन्हें ऑनलाइन part 01- additional information में अपलोड कर दिया गया है।भूमि हस्तान्तरण प्रस्ताव के प्रपत्र न0-25 में परियोजना का मदवार विवरण प्रस्तुत किया गया है।जिसे पुनः संलग्न कर भेजा जा रहा है।एवम part 01- additional information में अपलोड भी कर दिया गया है। दिनांक 20.05.2023 को अपर प्रमुख बन संरक्षक एवं नोडल अधिकारी कार्यालय में आयोजित एक विशेष बैठक में अपर प्रमुख बन संरक्षक महोदय द्वारा दिये गये दिशा निर्देशों के अनुपालन में भूमि हस्तान्तरण प्रस्ताव के प्रपत्र न0-25 में दर्ज समस्त कम्पोनेन्ट के निर्माण हेतु अतिरिक्त भूमि की आवश्यकता है।

02	Guideline/ norms /standards/for various activites/to be carried out have not been provided.state Government is requested to submit the documents in this regard.	परियोजना प्रबन्धक उत्तराखण्ड पेयजल संसाधन विकास एवं निर्माण निगम खेल इकाई (निर्माण शाखा) उत्तराखण्ड देहरादून के कार्यालय द्वारा बनाया गया standerd desine पूर्व में ही प्रस्तुत किया गया है,उक्त खेल मैदान बनाये जाने वाले अन्य कम्पौनेन्ट की रंगीन प्रतियां पुनः संलग्न कर प्रेषित की जा रही हैं।
03-	The state government requested to provide the information about exisiting stadium/sports complexes in the city and near by area.	उक्त प्रस्तावित भूमि के आस पास कोई भी अन्य खेल मैदान नहीं है। साथ ही कार्यालयीय पत्र संख्या-713/ श0 मो0 ना0 गो0-मिनी स्टे0/2021-22 दिनांक 29.10. 2021 के द्वारा उक्त आपत्ति के निराकरण हेतु विस्तृत आख्या प्रस्तुत। दिनांक 20.05.2023 को अपर प्रमुख बन संरक्षक एवं नोडल अधिकारी कार्यालय में आयोजित एक विशेष बैठक में अपर प्रमुख बन संरक्षक महोदय द्वारा दिये गये दिशा निर्देशों के क्रम में सूचित करना समीचीन प्रतीत होता है कि उक्त प्रस्तावित खेल मैदान के अतिरिक्त उक्त क्षेत्र में कोई भी अन्य स्टेडियम मौजूद नहीं है। उक्त क्षेत्र में 13 सरकारी विद्यालय मौजूद हैं, एवं 45 प्राइवेट विद्यालय व एक डिग्री कॉलेज भी स्थित है। उक्त क्षेत्र में 23 ग्राम पंचायतें व 56 राजस्व ग्राम स्थित हैं, एवं नगर पंचायत लालकुआ व बिन्दुखत्ता का पूरा क्षेत्र अलग से स्थित है, उक्त दोनों क्षेत्रों बिन्दुखत्ता व लालकुआ की जनसंख्या क्रमशः 80765 व 30480 लगभग है। 2011 में ग्राम पंचायतों की जनगणना के अनुसार उक्त क्षेत्र के ग्राम पंचायतों की कुल जनसंख्या 52848 है, जो वर्तमान में लगभग 01 लाख से ऊपर हो गयी होगी। जिनके खेलने एवं अन्य खेल गतिविधि हेतु कोई खेल मैदान स्थित नहीं है। हल्द्वानी नगर क्षेत्र में एक मिनी स्टेडियम व गौलापार अन्तर्राष्ट्रीय स्टेडियम स्थित है, उक्त प्रस्तावित स्थल से मिनी स्टेडियम हल्द्वानी व अन्तर्राष्ट्रीय स्टेडियम गौलापार लगभग 22 कि०मी० व 25 किमी की दूरी पर स्थित है। अन्तर्राष्ट्रीय स्टेडियम मूलतः क्रिकेट के लिये निर्मित है। वहां पर तैराकी, बैडमिन्टन व बॉलीबाल आदि की सुविधा मौजूद है, लेकिन उक्त प्रस्तावित स्थल से दूर होने के कारण स्थानीय खिलाड़ियों व विशेषतः बालिकाओं का अभ्यास हेतु वहां पहुंचना बहुत दुष्कर है। महोदय उक्त प्रस्तावित क्षेत्र के ठीक बगल में आइ०टी०बी०पी०का परिसर स्थित है, जो बन भूमि हस्तान्तरण के बाद ही निर्मित है, जहां पर एक खेल मैदान स्थित है जो केवल आइ०टी०बी०पी० के निजी प्रयोग व भर्ती आदि हेतु उपयोग में आता है जिसे आम जनमानस को उपयोग की अनुमति नहीं है। उक्त रिपोर्ट part 01- additional information में अपलोड कर दी गयी है।

04-	The lay out plan aploded as an additional document in online part -01.shows presence of hostile in the area .which has not been reflacted in the component wise breakup.state Government is requested to submit clerification in this regard and it is also requested that all the component are required to be provided at para B 2.4.(component wise breakup) in part 1.	उक्त बिन्दु के अनुपालन में परियोजना प्रबन्धक अस्थाई निर्माण इकाई (खेल) देहरादून को उक्त प्रस्तावित खेल मैदान में बनने वाले कम्पोनेन्ट का अलग-अलग ले आउट प्लान तैयार कर (11 प्रति रंगीन) उक्त खेल मैदान में बनने वाले सभी कम्पोनेन्ट की अलग-अलग रंगीन ले आउट प्राप्त होते ही इसे आनलाइन अपलोड कर दिया जायेगा।
-----	---	---

नोट:-उक्त प्रकरण में आपत्तियों को निराकरण करते हुवे प्रस्ताव पुनः ऑनलाइन प्रेषित किया जा रहा है।बिन्दु संख्या 01,02.03.04 में उल्लिखित प्रपत्रों का संलग्न कर आपको पुनः प्रेषित किया जा रहा है।कृपया उक्त प्रकरण में अग्रिम कार्यवाही करने की कृपा करेंगे।
संलग्नक-11 रंगीन प्रति(ले आउट प्लान)।

01:-मा0विधायक विधानसभा क्षेत्र लालकुंआ को सूचनार्थ प्रेषित।

भवदीय

 क्षेत्रीय युवा कल्याण एवं
 शान्ति, सौन्दर्य एवं पर्यावरण
 विभाग, उत्तराखण्ड सरकार
 प्रा0र0द0 अधिकारी हल्द्वानी नैनीताल

[illegible]

NOS.	BUILDINGS
1	M.P.H
2	OFFICE BUILDINGS
3	BOYS HOSTEL
4	GIRLS HOSTEL

PROPOSED SITE PLAN FOR MINI STADIUM AT BINDU KHATTA,
LALRUAN, DISTT. NAHINTAL

CONSTRUCTION AGENCY:

UNIT (KHEL)
NIRMAN WING
UTTARAKHAND PEY JAL NIGAM

SHEET TITLE:

SITE PLAN

SCALE:

N.T.S.

DRAWN BY:

ARCHITECTS:

IST FLOOR, DEV BHOOMI


HARIDWAR ROAD RISHIKESH
PIN-241005 UTTARAKHAND

PH: 0133-2433001, 2433000
Email: architectsaakar@gmail.com.

WEB: www.aakararch.com

SHEET NO.
SP/01


PROPOSED KABADDI COURT FOR MINI STADIUM AT BINDU KHATA, LAUKIAN, DIST. NIMITAL

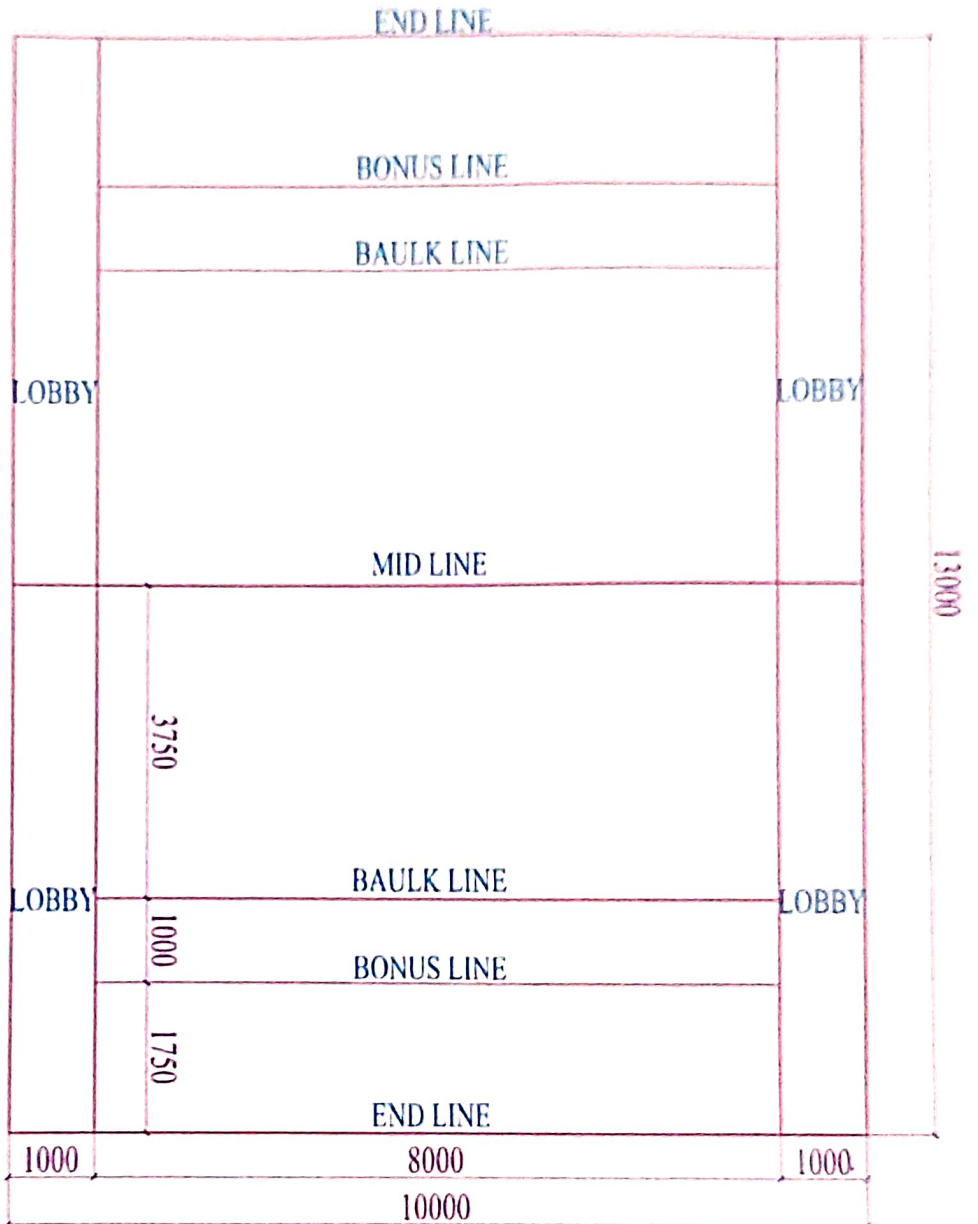

KABADDI COURT
PLINTH AREA=130.00 SQ.MT

PROPOSED PROJECT	CONSTRUCTION AGENCY	SHEET TITLE	SCALE	DRAWN BY	ARCHITECTS
PROPOSED KABADDI COURT FOR MINI STADIUM AT BINDU KHATA, LAUKIAN, DIST. NIMITAL	UNIT (AR/01) BANKAL WING LITAKALAND PLY. INC. NEAM	NOTES ALL DIMENSIONS ARE IN MM DIMENSIONS ARE TO BE ADJUST TO BE MEASURED	NTS		AKAR ARCHITECTS 1ST FLOOR, DEV. BHOVA COMPLEX HARDWAR ROAD, GATEWAY PH. 011-243581, 243582 Email: arketek@rediffmail.com WEB: www.aketek.com
					SHEET NO. AR/01


PROPOSED VOLLEYBALL COURT FOR MINI STADIUM AT BINDE KHATA, LAKHNAU, DISTT. SAHARANPUR

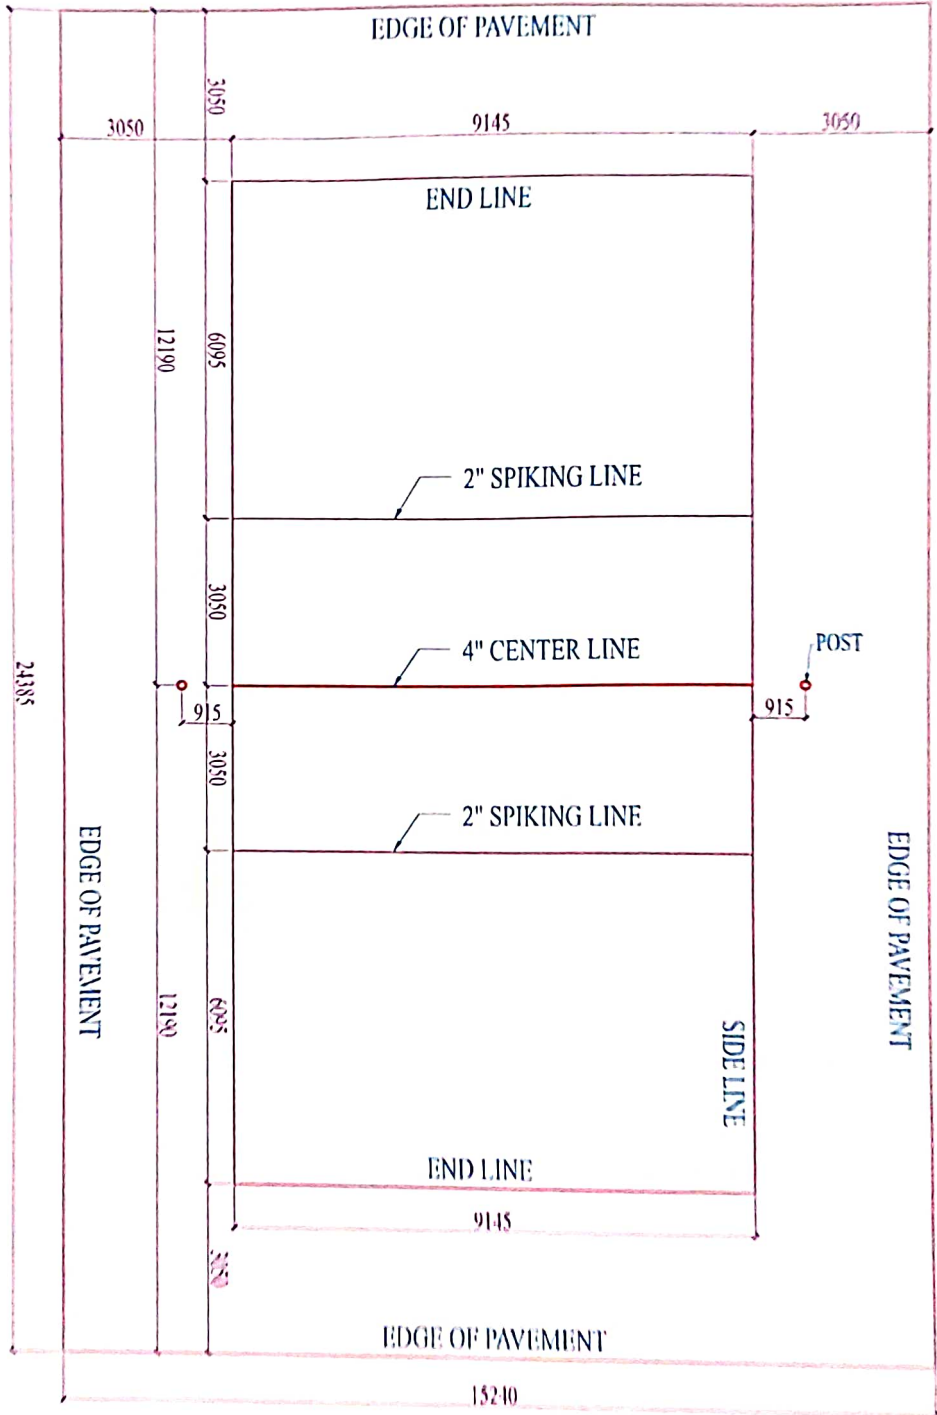

VOLLEY BALL COURT
PLINTH AREA=371.62 SQ.MT.

PROJECT TITLE PROPOSED VOLLEYBALL COURT FOR MINI STADIUM AT BINDE KHATA, LAKHNAU, DISTT. SAHARANPUR	CONNECTION AGENCY UNITED NATIONS HUMAN SETTLEMENTS PROGRAMME (UNEP)	SHEET TITLE VOLLEYBALL COURT NOTES: ALL DIMENSIONS ARE IN METERS DIMENSIONS ARE GIVEN APPROXIMATELY	SCALE 1:100	DRAWN BY ARCHITECTS S. K. SINGH & SONS 10/1, GATE NO. 1, SECTOR-10 ROHINI, NEW DELHI-110029	SHEET NO. APJ01
--	--	---	----------------	---	--------------------

PROPOSED SITTING STAND FOR MINI STADIUM AT BINDU KHATTA, LALKUAN, DISTT. NAINITAL

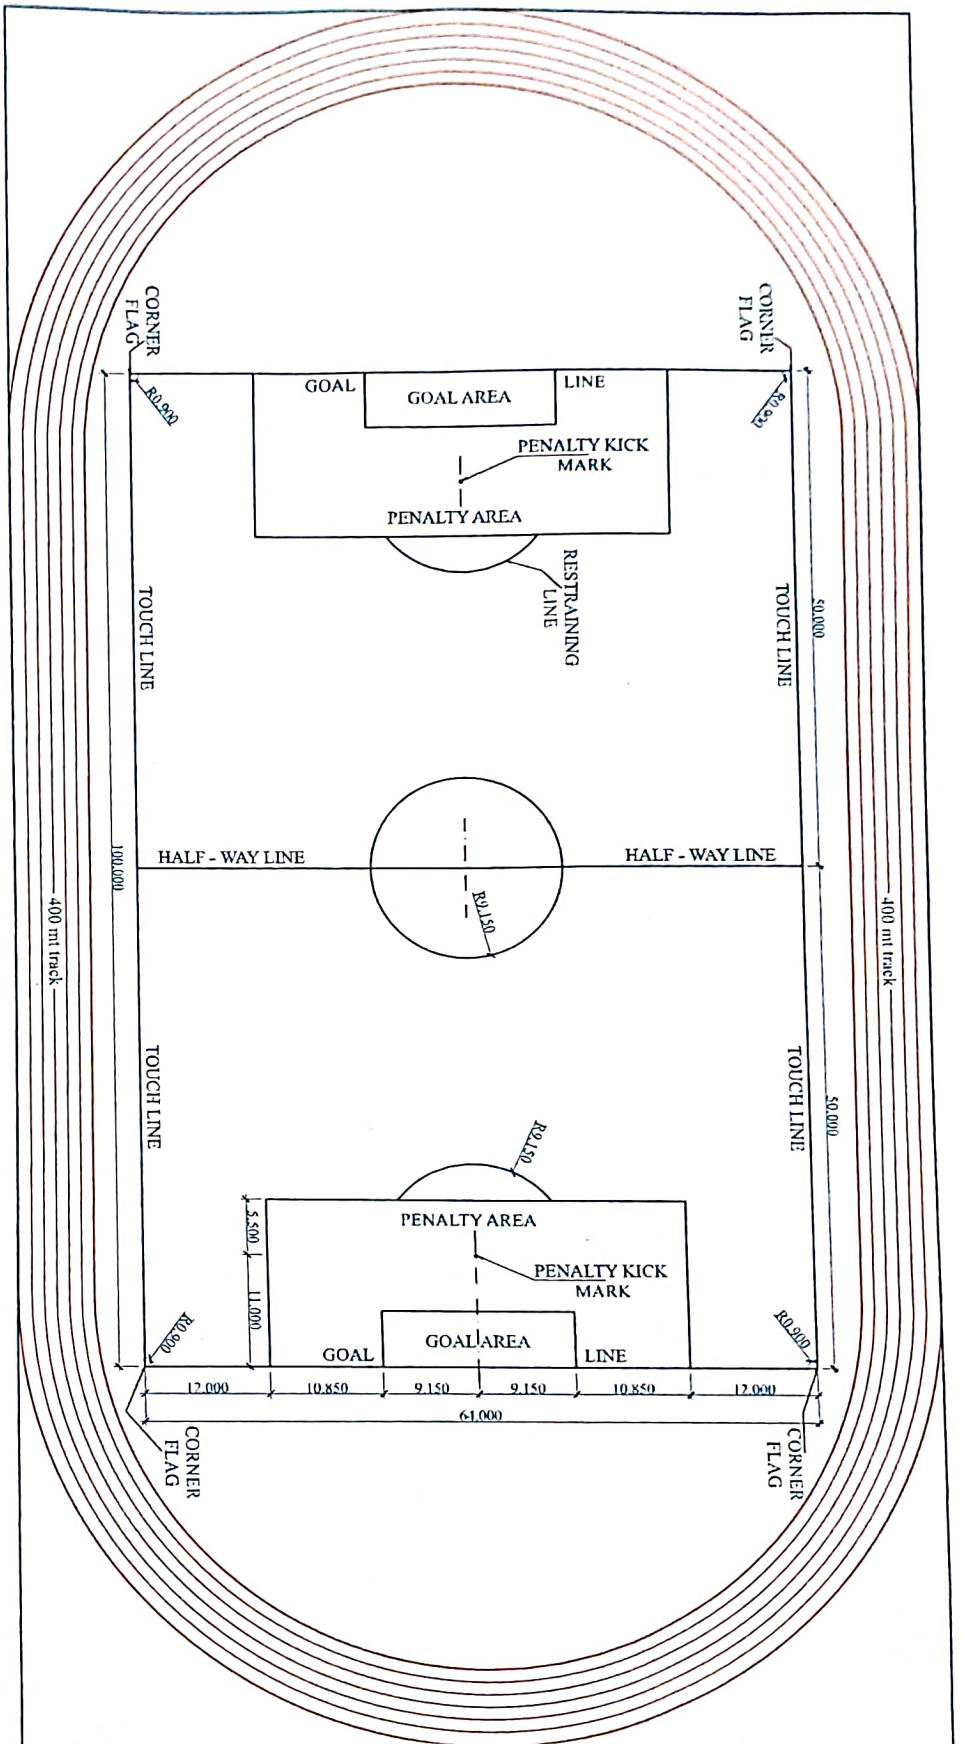

PLAYING FIELD LAYOUT (SOCCER PLAY GROUND PLAN)

PROJECT TITLE:

PROPOSED SITTING STAND FOR MINI STADIUM AT BINDU
KHATTA, LALKUAN, DISTT. NAINITAL

CONSTRUCTION AGENCY:

UNIT (KUEJ)
NIRMAN WING
UTTARAKHAND PERYAL NIGAM

SHEET TITLE: PLAYING FIELD LAYOUT
(SOCCER PLAY GROUND PLAN)

SCALE:

N.T.S.

DRAWN BY:

ARCHITECTS:

AAKAR ARCHITECTS
1ST FLOOR, DEV BHOOJI COMPLEX,
HARIDWAR ROAD RISHIKESH
PH: 0135-2435061, 2435061
Email: aarchitectsaaakar@gmail.com,
WEB: www.aaakararch.com


NOTES:
ALL DIMENSIONS ARE IN MM
DIMENSIONS ARE TO READ NOT TO BE MEASURED

DATE:



SHEET NO.
AR/01

PROPOSED SITTING STAND FOR MINI STADIUM AT BINDU KHATTA, LALKUAN, DISTT. NAINTAL

37000

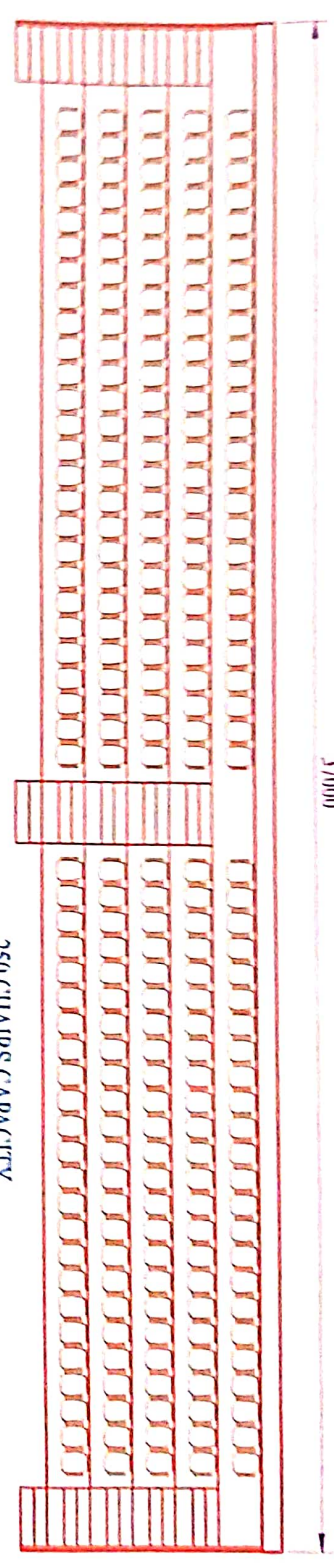

250 CHAIRS CAPACITY

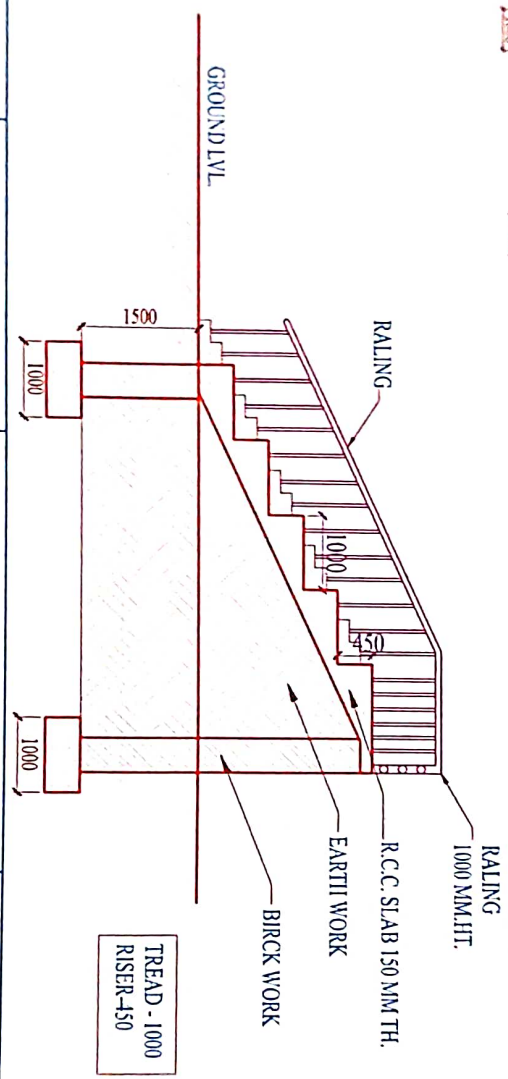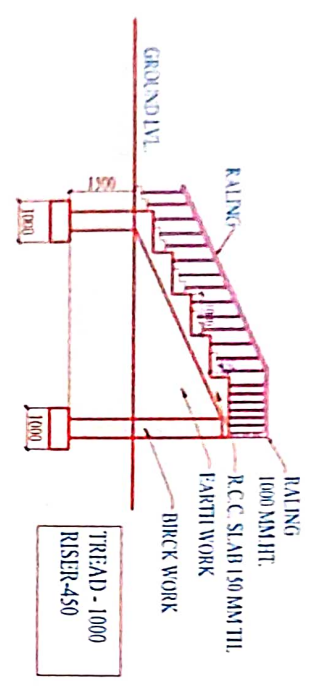

PROJECT TITLE		CONSTRUCTION AGENCY	
PROPOSED SITTING STAND FOR MINI STADIUM AT BINDU KHATTA, LALKEAN DISTT. NAINTAL		UNIT (MHEI) SHIVANWING LALKEAN DISTT. NAINTAL	
SHEET TITLE:		SCALE:	DRAWN BY:
SITTING STAND		N.T.S.	ARCHITECTS
NOTES: ALL DIMENSIONS ARE IN MM DIMENSIONS ARE TO READ NOT TO BE MEASURED		DATE:	AAKAR ARCHITECTS 1ST FLOOR, DEE-BROOM COMPLEX, HARIJAN ROAD RS-4/ESH PH. 0155-453531, 24005 Email: arnkar@rediffmail.com WEB: www.aakararch.com
SHEET NO. AR/01			

32000

DRAIN

UNOBSTRUCTED SPACE

28000



PLINTH AREA=604.80 SQ.MT.

UNOBSTRUCTED SPACE

CONSTRUCTION AGENCY:

UTARAKHAND PLY JAL NIGAM

BASKET BALL COURT


N.T.S.

DRAWN BY:

ARCHITECTS:

WEB www.aolmatch.com

SHEET NO.
AR/01

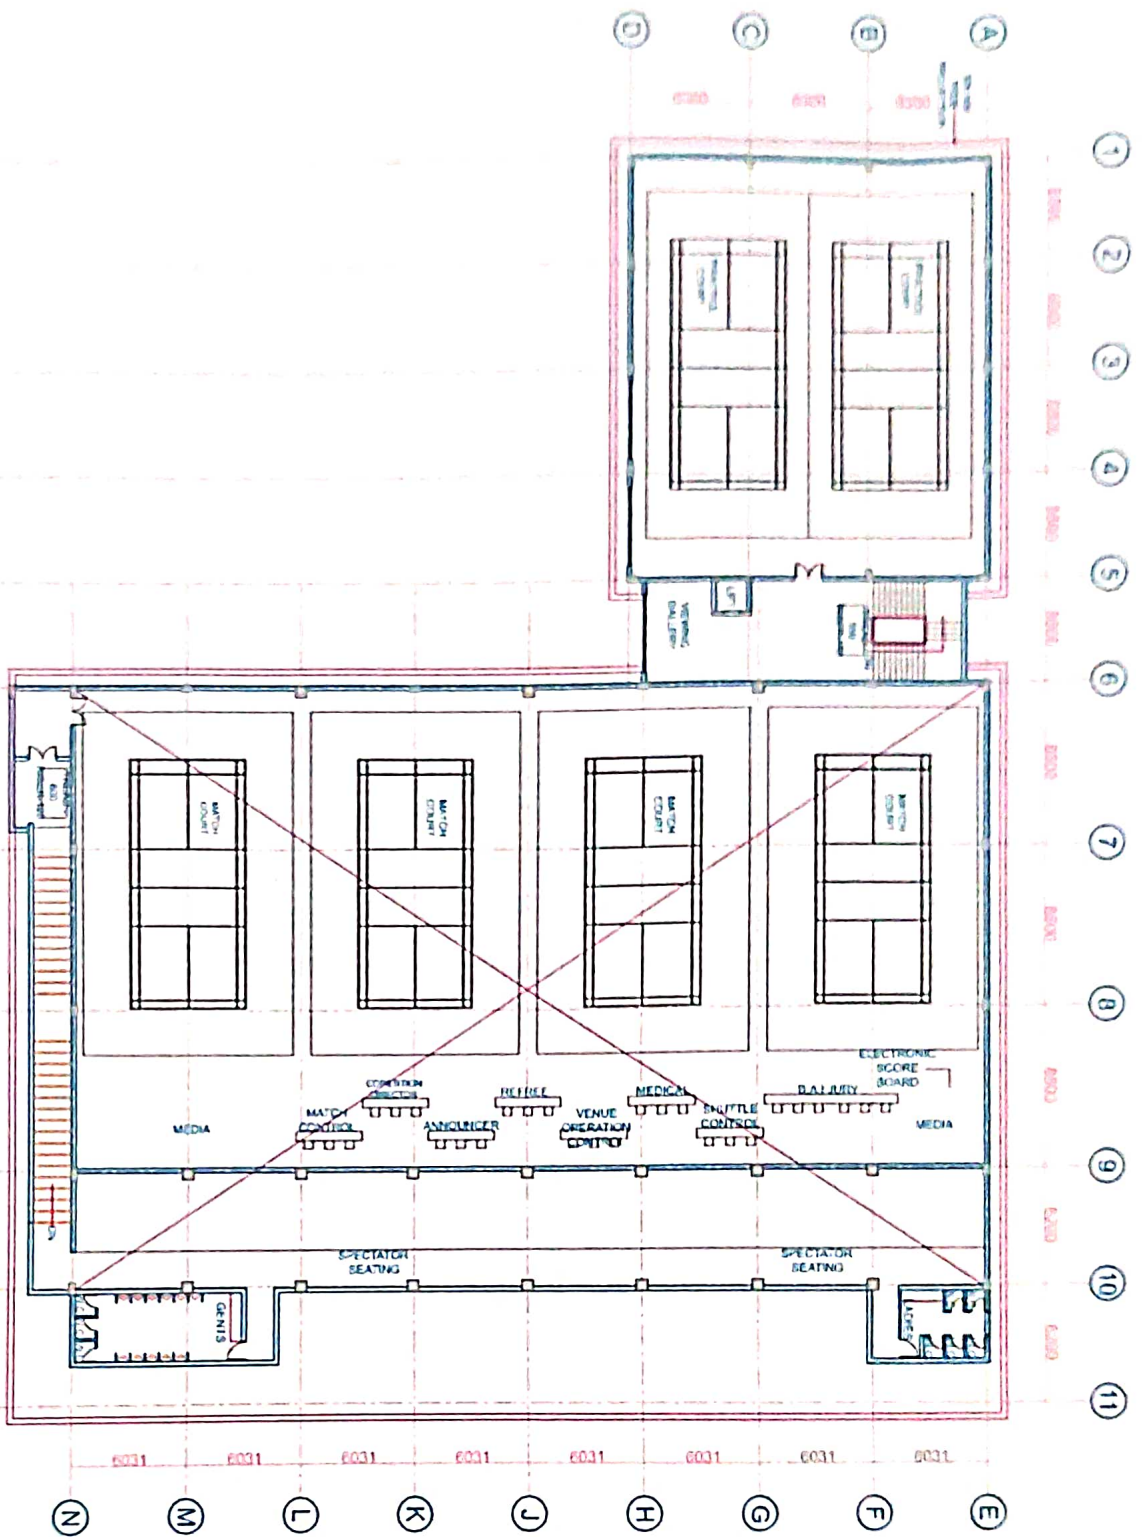

FIRST FLOOR PLAN

PROJECT TITLE

PROPOSED M.P.H FOR MINI STADIUM AT BINDU
KHATTA, LAIKUAN DISTT NAINITAL

CONSTRUCTION AGENCY

CONSTRUCTION AGENCY
(UNIT 0001)

PRADIP WING
UTTARAKHAND P.V. JAL NIGAM

SHEET TITLE:

FIRST FLOOR PLAN

SCALE:

N.T.S.

DRAWN BY:

ARCHITECTS

AAKAR ARCHITECTS

1ST FLOOR, DEV BHAGINI COMPLEX
HARIDWAR ROAD RISHIRESH
PH. 0135-2413501, 2413001

Email: architectsakar@gmail.com
WEB: www.aakararchitects.com


NOTES:

ALL DIMENSIONS ARE IN MM
DIMENSIONS ARE TO READ NOT TO BE MEASURED

DATE:

SHEET NO.
AR/02

PROPOSED SITE PLAN FOR MINI STADIUM AT BINDU KIATTA, LALKUAN, DISTT. NAINITAL.

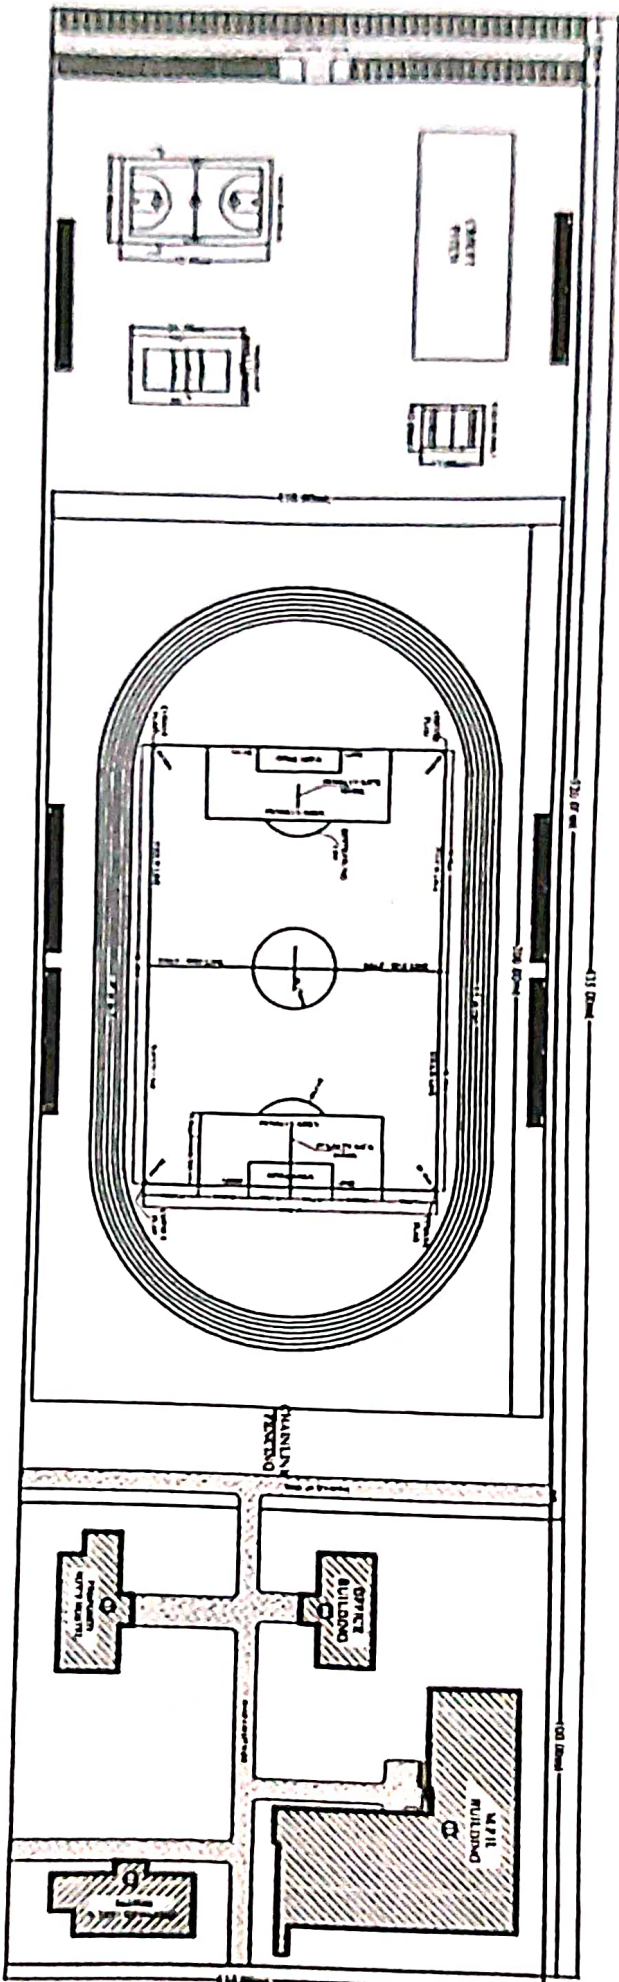

NO.	BUILDING
1	M.P.H
2	OFFICE BUILDING
3	BOYS HOSTEL
4	GUEST HOSTEL

Resident Engineer
Construction Unit
Uttarakhand Pwaj Nigam
Dehradun

Project Manager
Tamap. Const. Unit (Genl)
Uttarakhand Pwaj Nigam
Dehradun.

Handwritten signature

SUBJECT TITLE

PROPOSED SITE PLAN FOR MINI STADIUM AT BINDU KIATTA, LALKUAN, DISTT. NAINITAL.

CONSTRUCTION ADVERT.

UNIT (RENT)
 MARRIAGE
 UTTAKHAND PWAJ NIGAM

SHEET TITLE:

SITE PLAN

SCALE:

N.T.S.

DRAWN BY:

DATE:

NOTES
 ALL DIMENSIONS ARE IN MM
 DIMENSIONS ARE TO READ NOT TO BE MEASURED

ARCHITECTS:

AAKAR ARCHITECTS
 1ST FLOOR, DEV BHOSLA COMPLEX,
 HANUMAN ROAD, NAINITAL,
 PH. 0135-233081, 233081
 Email: aakararchitects@gmail.com
 WEB: www.aakararchitects.com

SHEET NO.
SP/01

Area Requirements for Various Sports structures :-

① (MPH + office Building + Hostel Blocks)

100 x 110

11000.00 sq m

② (Football Ground with 400 mts track.)

200 x 110

22000.00

③ (Cricket Pitch + Volleyball court + Basket Ball court)


14850.00

(1+2+3)

Total Requirement

47850.00 sq m

PROPOSED 40 BEDDED (GIRL'S) HOSTEL AT MINI STADIUM AT BINDU KHATTA, LALKUAN, DISTT. NAINITAL

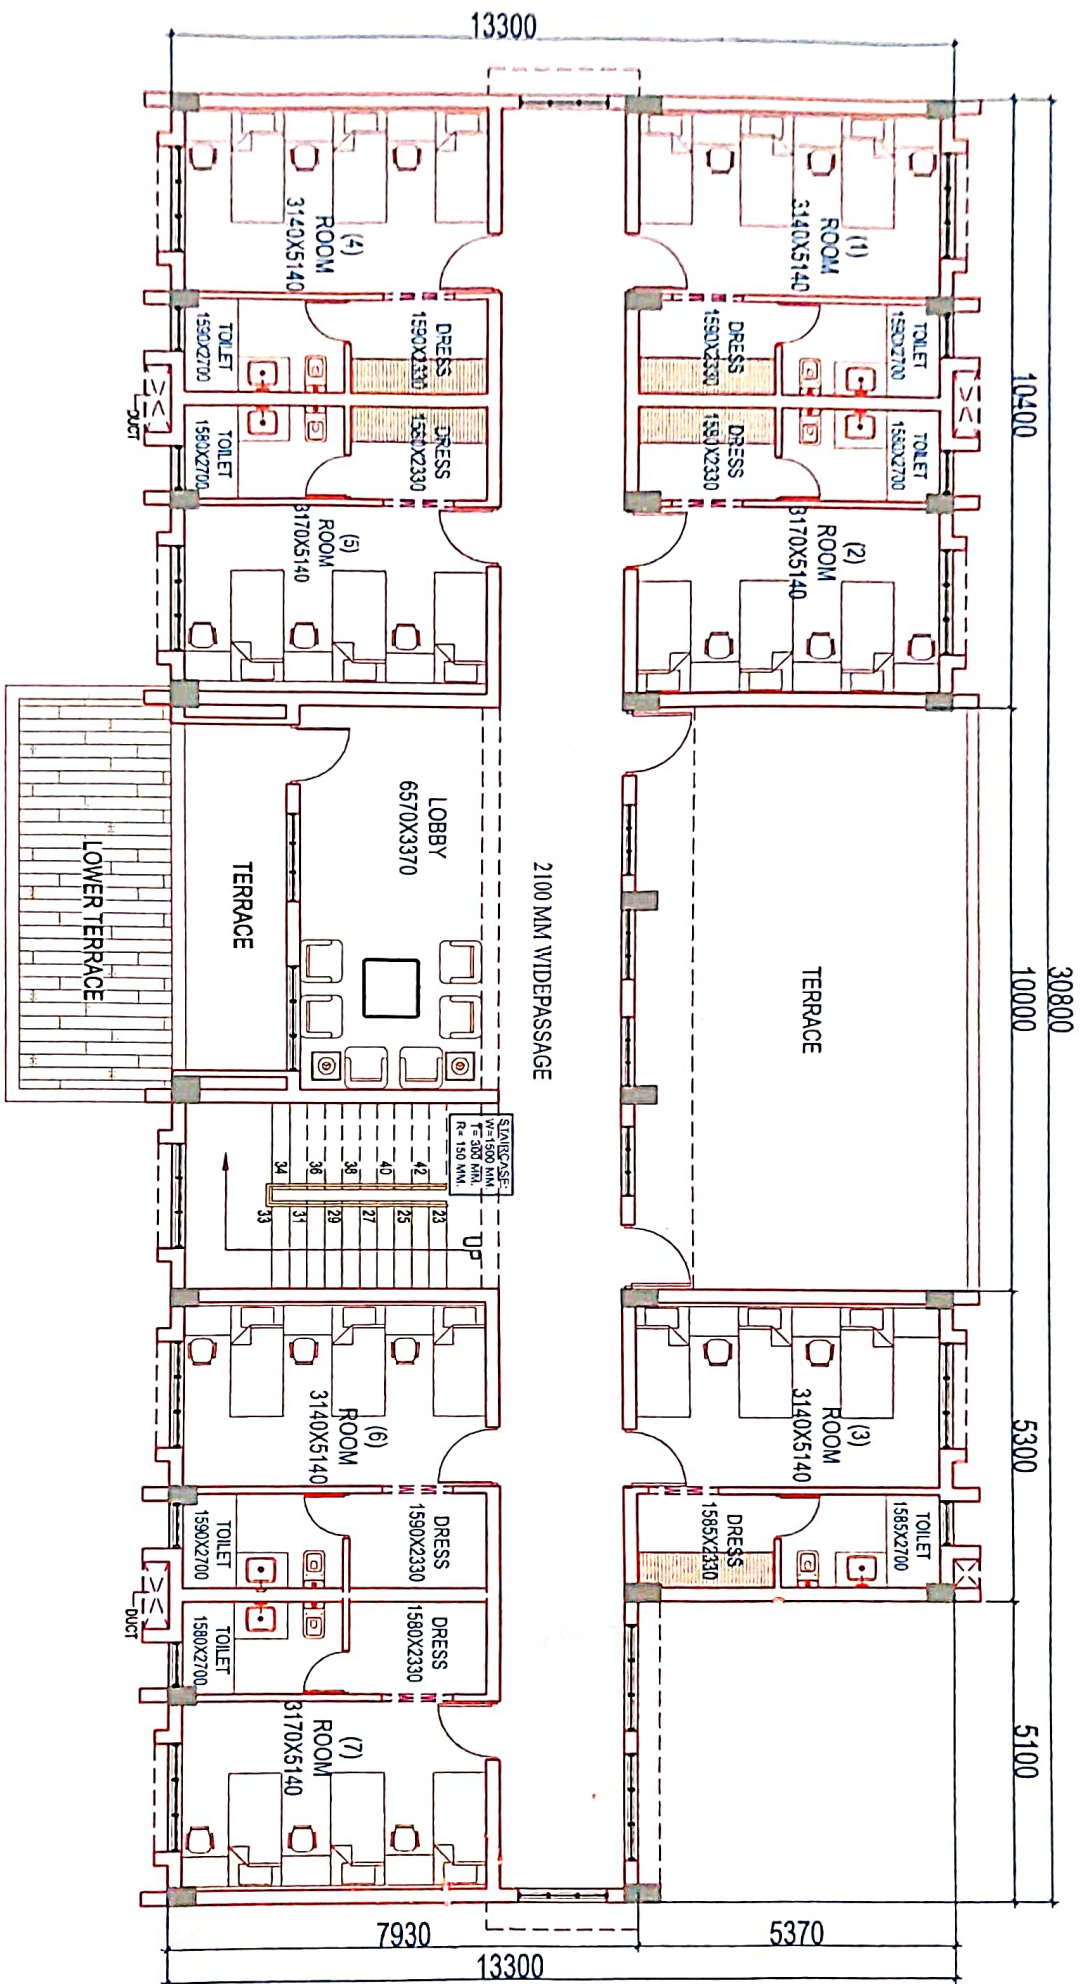

FIRST FLOOR PLAN
PLINTH AREA: 338.10 SQ.MT.

PROJECT TITLE:

PROPOSED 40 BEDDED (GIRL'S) HOSTEL AT MINI STADIUM AT
BINDU KHATTA, LALKUAN, DISTT. NAINITAL

CONSTRUCTION AGENCY:

UNIT (KHEL)
NIRMAN WING
UTTARAKHAND PEY JAL NIGAM

SHEET TITLE:

FIRST FLOOR PLAN

SCALE:

N.T.S.

DRAWN BY:

PALLAVI

ARCHITECTS:

AAKAR ARCHITECTS
1ST FLOOR, DEV BHOMI COMPLEX,
HARDWAR ROAD RUDRA-NEH
PH. 0135-2435361, 2436061
Email: architectaakar@gmail.com
WEB: www.aaakararch.com

SHEET NO.
AR/02

PROPOSED OFFICE BUILDING FOR MINI STADIUM AT BINDU KHATTA, LALKUAN, DISTT. NAINITAL

