



कार्यालय-नोडल अधिकारी, वन संरक्षण, भूमि सर्वेक्षण निदेशालय,
इन्दिरानगर फॉरेस्ट कालोनी, उत्तराखण्ड, देहरादून।
E-Mail ID: nodalofficerddn@gmail.com, Phone/Fax: 0135 2767611



पत्रांक- 1087

/12-1 :देहरादून: दिनांक: 05 नवम्बर, 2025

सेवा में,

उप वन महानिदेशक (के0),
भारत सरकार
पर्यावरण, वन एवं जलवायु परिवर्तन मंत्रालय,
क्षेत्रीय कार्यालय,
25 सुभाष रोड, देहरादून।

विषय :- जनपद-रूद्रप्रयाग के नव सिर्जित राजकीय पॉलीटेक्निक चोपता (कुण्डानकोट) के भवन निर्माण हेतु संशोधित क्षेत्रफल 0.99 है0 (पूर्व में 2.00 है0) वनभूमि का गैर वानिकी कार्यों हेतु राजकीय पॉलीटेक्निक चोपता, रूद्रप्रयाग के प्रत्यावर्तन किये जाने के संबंध में। (PROPOSAL NO.- FP/UK/OTHERS/44711/2020)

सन्दर्भ :- भारत सरकार पर्यावरण, वन एवं जलवायु परिवर्तन मंत्रालय क्षेत्रीय कार्यालय देहरादून का पत्र संख्या-IRO-DDN/FRCM/01/2022 दिनांक 01.10.2024।

महोदय,


कृपया भारत सरकार के उपरोक्त विषयक सन्दर्भित के क्रम में वन संरक्षक, गढ़वाल वृत्त उत्तराखण्ड पौड़ी द्वारा अपने पत्रांक 1932/12-1 दिनांक 07.04.2025 तथा 1098/12-1 दिनांक 18.11.2025 द्वारा अवगत कराया है कि भारत सरकार द्वारा चाही गई वांछित 03 बिन्दुओं की सूचना प्रस्तावक विभाग द्वारा परिवेश पोर्टल-1 में ऑनलाईन अपलोड करते हुए बिन्दुवार/कॉलमवार हार्ड प्रति में इस कार्यालय को प्रस्तुत की गई है। जो निम्न प्रकार संलग्न कर प्रेषित है:-

S.No	Query	Answer
1	Looking into the significance of Govt. Polytechnic college in hilly district. It was directed to User Agency to revise the proposal for 0.99 ha area in one patch and all necessary/relevant documents shall be uploaded on Parivesh Portal accordingly.	प्रस्तावक विभाग द्वारा प्रभागीय वनाधिकारी रूद्रप्रयाग वन प्रभाग, रूद्रप्रयाग के माध्यम से अवगत कराया गया है कि-उक्त निर्देशों के अनुपालन में प्रश्नगत प्रकरण में संशोधित क्षेत्रफल 0.990 है0 वन भूमि प्रस्ताव हेतु वन भूमि हस्तान्तरण हेतु वांछित विवरण/अभिलेख परिवेश पोर्टल पर अपलोड करते हुए निम्न प्रकार संलग्न कर प्रस्तुत किये गये हैं:- 1. प्रारम्भिक संयुक्त निरीक्षण आख्या/रिपोर्ट (संलग्नक-1) 2. परियोजना के डिजीटल एवं टोपोग्राफिक मानचित्र (संलग्नक-2 व 3) 3. लैण्ड शैडयूल (संलग्नक-4) 4. परियोजना की लम्बाई चौड़ाई का विवरण (संलग्नक-5) 5. प्रभावित होने वाले वृक्षों का विवरण (संलग्नक-6) 6. न्यूनतम वृक्षों के पातन किये जाने का प्रमाण पत्र (संलग्नक-7) 7. एन0पी0वी0 आंकलन तथा लीज अवधि प्रमाण पत्र (संलग्नक-8 व 9) 8. ले-आउट प्लान/मदवार विवरण (संलग्नक-10)
2	The details of CA over 2.00 ha along with CA scheme, KML file and suitability certificate shall be submitted and uploaded on Parivesh Portal.	उक्त के संबंध में प्रस्तावक विभाग द्वारा अवगत कराया गया है कि उक्त निर्देशों के अनुपालन में प्रश्नगत प्रकरण के एवज में 2.00 है0 क्षतिपूरक वृक्षारोपण से सम्बन्धित वांछित विवरण/अभिलेख परिवेश पोर्टल पर अपलोड करते हुए निम्न प्रकार संलग्न कर प्रेषित है:- 1. चयनित स्थल की के0एम0एल डिजिटल एवं टोपोग्राफिक मानचित्र (संलग्नक-11), 2. क्षतिपूरक वृक्षारोपण योजना (संलग्नक-12) 3. उपयुक्तता प्रमाण पत्र प्राक्कलन (संलग्नक-13) 4. चयनित स्थल के राजस्व अभिलेख (संलग्नक-14)

3	The DFO shall submit a fresh Site Inspection Report (SIR) as per the current ground situation/violation including the detail of the trees proposed to be affected in the proposal.	प्रभागीय वनाधिकारी रूद्रप्रयाग वन प्रभाग द्वारा अवगत कराया गया है कि प्रकरण में प्रभावित संशोधित स्थलीय निरीक्षण रिपोर्ट संलग्न कर प्रेषित है। (संलग्नक-15)

अतः वन संरक्षक, गढ़वाल वृत्त, उत्तराखण्ड पौड़ी द्वारा प्रेषित आख्या संस्तुति सहित इस आशय से प्रेषित है कि प्रश्नगत प्रकरण पर वन (संरक्षण एवं संवर्धन) अधिनियम, 2023 के तहत सैद्धान्तिक स्वीकृति निर्गत करने का कष्ट करें।


संलग्नक-यथोपरि।

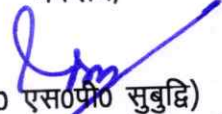भवदीय,

(डा० एस०पी० सुबुद्धि)
प्रमुख वन संरक्षक एवं नोडल अधिकारी,
वन संरक्षण, उत्तराखण्ड, देहरादून।

संख्या-1089/12-1 दिनांकित।

प्रतिलिपि निम्नलिखित को सूचनार्थ एवं आवश्यक कार्यवाही हेतु प्रेषित :-

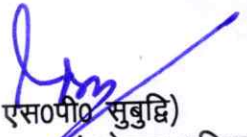1. सचिव, वन एवं पर्यावरण, उत्तराखण्ड शासन।
2. वन संरक्षक, गढ़वाल वृत्त, उत्तराखण्ड, पौड़ी।
3. प्रभागीय वनाधिकारी, रूद्रप्रयाग वन प्रभाग, रूद्रप्रयाग।
4. प्रधानाचार्य, राजकीय पॉलीटेक्निक चोपता, रूद्रप्रयाग।


(डा० एस०पी० सुबुद्धि)
प्रमुख वन संरक्षक एवं नोडल अधिकारी,
वन संरक्षण, उत्तराखण्ड, देहरादून।

कार्यालय वन संरक्षक, गढ़वाल वृत्त, उत्तराखण्ड, पौड़ी

पत्रांक:- 1932 / 12-1 दिनांक, पौड़ी, अप्रैल 07, 2025.

सेवा में,

प्रमुख वन संरक्षक एवं नोडल अधिकारी,
वन संरक्षण, देहरादून।

विषय-

जनपद-रुद्रप्रयाग के अन्तर्गत नव सिर्जित राजकीय पॉलीटेक्निक चोपता (कुण्डादानकोट) के भवन निर्माण हेतु संशोधित क्षेत्रफल 0.99 है० (पूर्व में 2.00 है०) वनभूमि का गैर वानिकी कार्यों हेतु राजकीय पॉलीटेक्निक चोपता, रुद्रप्रयाग को प्रत्यावर्तन किये जाने के संबंध में।

प्रस्ताव सं०- FP/UK/OTHERS/44711/2020

सन्दर्भ-

भारत सरकार क्षेत्रीय कार्यालय देहरादून का पत्रांक की पत्र संख्या- IRO-DDN/FRCM/01/2022 दिनांक 01.10.2024।

महोदय,

उपरोक्त सन्दर्भित पत्र के क्रम में प्रभागीय वनाधिकारी रुद्रप्रयाग वन प्रभाग द्वारा अपने पत्रांक 3057/12-1(2) दिनांक 17.03.2025 से अवगत कराया गया है कि विषयगत प्रस्ताव में दिनांक 13.09.2024 को सम्पन्न FRCM की बैठक के एजेन्डा नं०-02 हेतु लिये गये निर्णय के अनुसार वांछित 03 बिन्दुओं की सूचना प्रधानाचार्य, राजकीय पॉलीटेक्निक चोपता, रुद्रप्रयाग द्वारा परिवेश पोर्टल के पार्ट-I के संबंधित पैरों एवं additional information detail में ऑनलाईन अपलोड करते हुये पत्रांक-613/भूमि ह०/2024-25 दिनांक 22.02.2025 से उनके कार्यालय को प्रेषित किया गया, तथा प्रभाग स्तर से वांछित सूचना परिवेश पोर्टल के पार्ट-II के संबंधित पैरों एवं additional information detail में ऑनलाईन अपलोड की गई है, जो निम्नवत् है-

एव additional information detail में ऑनलाइन अपलोड कर दिए गए हैं।

क्र०	भारत सरकार द्वारा चाही गई सूचना	उत्तरालेख																																				
1	Looking into the significance of Govt. Polytechnic collage in hilly district, it was directed to User Agency to revise the proposal for 0.99 ha area in one patch and all necessary/relevant documents shall be uploaded on Parivesh Portal accordingly.	प्रस्तावक विभाग द्वारा प्रभागीय वनाधिकारी रुद्रप्रयाग वन प्रभाग, रुद्रप्रयाग के माध्यम से अवगत कराया गया है कि- उक्त निर्देशों के अनुपालन में प्रश्नगत प्रकरण में संशोधित क्षेत्रफल 0.990 है० वन भूमि हस्तान्तरण हेतु वांछित विवरण/अभिलेख परिवेश पोर्टल पर अपलोड करते हुये निम्न प्रकार संलग्न कर प्रस्तुत किये गये हैं। <table><tr><th>क्र.सं.</th><th>प्रपत्र का नाम</th><th>प्रपत्र संख्या</th><th>संलग्नक</th></tr><tr><td>1</td><td>प्रारम्भिक संयुक्त निरीक्षण आख्या/रिपोर्ट</td><td>प्रपत्र-4</td><td>(संलग्नक-1)</td></tr><tr><td>2</td><td>परियोजना के डिजिटल एवं टोपोशीट मानचित्र।</td><td>प्रपत्र-6 व 7</td><td>(संलग्नक-2 व 3)</td></tr><tr><td>3</td><td>लैण्ड रौडयूल</td><td>प्रपत्र-11 व 11.1</td><td>(संलग्नक-4)</td></tr><tr><td>4</td><td>परियोजना की लम्बाई-चौड़ाई का विवरण</td><td>प्रपत्र-12</td><td>(संलग्नक-5)</td></tr><tr><td>5</td><td>प्रभावित होने वाले वृक्षों का विवरण</td><td>प्रपत्र-15 15.6</td><td>(संलग्नक-6)</td></tr><tr><td>6</td><td>न्यूनतम वृक्षों के पातन किये जाने का प्रमाण पत्र</td><td>प्रपत्र-17 से 17.1</td><td>(संलग्नक-7)</td></tr><tr><td>7</td><td>एन०पी०वी० आंकलन तथा लीज अवधि प्रमाण पत्र</td><td>प्रपत्र-42 व 45</td><td>(संलग्नक-8 व 9)</td></tr><tr><td>8</td><td>ले-आउट प्लान/मदवार विवरण</td><td>प्रपत्र-25</td><td>(संलग्नक-10)</td></tr></table>	क्र.सं.	प्रपत्र का नाम	प्रपत्र संख्या	संलग्नक	1	प्रारम्भिक संयुक्त निरीक्षण आख्या/रिपोर्ट	प्रपत्र-4	(संलग्नक-1)	2	परियोजना के डिजिटल एवं टोपोशीट मानचित्र।	प्रपत्र-6 व 7	(संलग्नक-2 व 3)	3	लैण्ड रौडयूल	प्रपत्र-11 व 11.1	(संलग्नक-4)	4	परियोजना की लम्बाई-चौड़ाई का विवरण	प्रपत्र-12	(संलग्नक-5)	5	प्रभावित होने वाले वृक्षों का विवरण	प्रपत्र-15 15.6	(संलग्नक-6)	6	न्यूनतम वृक्षों के पातन किये जाने का प्रमाण पत्र	प्रपत्र-17 से 17.1	(संलग्नक-7)	7	एन०पी०वी० आंकलन तथा लीज अवधि प्रमाण पत्र	प्रपत्र-42 व 45	(संलग्नक-8 व 9)	8	ले-आउट प्लान/मदवार विवरण	प्रपत्र-25	(संलग्नक-10)
क्र.सं.	प्रपत्र का नाम	प्रपत्र संख्या	संलग्नक																																			
1	प्रारम्भिक संयुक्त निरीक्षण आख्या/रिपोर्ट	प्रपत्र-4	(संलग्नक-1)																																			
2	परियोजना के डिजिटल एवं टोपोशीट मानचित्र।	प्रपत्र-6 व 7	(संलग्नक-2 व 3)																																			
3	लैण्ड रौडयूल	प्रपत्र-11 व 11.1	(संलग्नक-4)																																			
4	परियोजना की लम्बाई-चौड़ाई का विवरण	प्रपत्र-12	(संलग्नक-5)																																			
5	प्रभावित होने वाले वृक्षों का विवरण	प्रपत्र-15 15.6	(संलग्नक-6)																																			
6	न्यूनतम वृक्षों के पातन किये जाने का प्रमाण पत्र	प्रपत्र-17 से 17.1	(संलग्नक-7)																																			
7	एन०पी०वी० आंकलन तथा लीज अवधि प्रमाण पत्र	प्रपत्र-42 व 45	(संलग्नक-8 व 9)																																			
8	ले-आउट प्लान/मदवार विवरण	प्रपत्र-25	(संलग्नक-10)																																			

नारी रुद्रप्रयाग
गठका करे।
कलें/नारो

कमल: पेज 02 प

क्रमशः पेज 02 पर

JAIDEEP

वन संरक्षण एवं नोडल अधिकारी
वन संरक्षण, देहरादून

4652

12-1

19-04-25



कार्यालय उप वन संरक्षक, रुद्रप्रयाग वन प्रभाग, रुद्रप्रयाग।

पत्रांक- 3057 / 12-1(2) दिनांक 17/03/2025
सेवा में,

वन संरक्षक,
गढ़वाल वृत्त, उत्तराखण्ड,
पौड़ी।

विषय- जनपद-रुद्रप्रयाग के अन्तर्गत नव सिर्जित राजकीय पॉलीटेक्निक चोपता (कुण्डादानकोट) के भवन निर्माण हेतु संशोधित क्षेत्रफल 0.99 है० (पूर्व में 2.00 है०) वनभूमि का गैर वानिकी कार्य हेतु राजकीय पॉलीटेक्निक चोपता, रुद्रप्रयाग को प्रत्यावर्तन किये जाने के संबंध में।
PROPOSAL NO. - FP/UK/OTHERS/44711/2020

सन्दर्भ :- भारत सरकार की पत्र संख्या-IRO-DDN/FRCM/01/2022 दिनांक 01.10.2024 एवं नोडल अधिकारी देहरादून की पत्र संख्या-1171/1जी-(रा0रा0प्रा0) दिनांक 05.10.2024 तथा आपकी पत्र संख्या-672/12-1 दिनांक 15.10.2024।

महोदय,
उपरोक्त सन्दर्भित विषयक वन भूमि हस्तान्तरण प्रस्ताव में दिनांक 13.09.2024 को सम्पन्न FRCM की बैठक के एजेन्डा नं०-02 हेतु लिये गये निर्णय के अनुसार वांछित 03 बिन्दुओं की सूचना प्रधानाचार्य, राजकीय पॉलीटेक्निक चोपता, रुद्रप्रयाग द्वारा परिवेश पोर्टल के पार्ट-1 के संबंधित पैरों एवं additional information detail में ऑनलाईन अपलोड करते हुये पत्रांक-613/भूमि ह०/2024-25 दिनांक 22.02.2025 के द्वारा हार्ड प्रति में निम्न प्रकार प्रेषित किया है, तथा प्रभाग स्तर से वांछित सूचना परिवेश पोर्टल के पार्ट-1 के संबंधित पैरों एवं additional information detail में ऑनलाईन अपलोड करते हुये बिन्दुवार/कॉलमवार अग्रिम कार्यवाही हेतु संलग्न कर निम्न प्रकार प्रेषित है।

प्रकार प्राप्त है।

क्र.सं.	कमियां/वांछित विवरण	निराकरण/उत्तरालेख			
1	Looking into the significance of Govt. Polytechnic collage in hilly district, it was directed to User Agency to revise the proposal for 0.99 ha area in one patch and all necessary/relevant documents shall be uploaded on Parivesh Portal accordingly	संबंधित प्रस्तावक विभाग द्वारा अवगत कराया गया कि-उक्त निर्देशों के अनुपालन में प्रश्नगत प्रकरण में संशोधित क्षेत्रफल 0.990 है0 वन भूमि हस्तान्तरण हेतु वांछित विवरण/अभिलेख परिवेश पोर्टल पर अपलोड करते हुये निम्न प्रकार संलग्न कर प्रस्तुत किये गये हैं।			
क्र.सं.	प्रपत्र का नाम	प्रपत्र संख्या	संलग्नक		
1	प्रारम्भिक संयुक्त निरीक्षण आख्या/रिपोर्ट	प्रपत्र-4	(संलग्नक-1)		
2	परियोजना के डिजिटल एवं टोपोग्रीफ मानचित्र।	प्रपत्र-6 व 7	(संलग्नक-2 व 3)		
3	लैंड रॉडयूल	प्रपत्र-11 व 11.1	(संलग्नक-4)		
4	परियोजना की लम्बाई-चौड़ाई का विवरण	प्रपत्र-12	(संलग्नक-5)		
5	प्रभावित होने वाले वृक्षों का विवरण	प्रपत्र-15	(संलग्नक-6)		
6	न्यूनतम वृक्षों के पातन किये जाने का प्रमाण पत्र	प्रपत्र-17 से 17.1	(संलग्नक-7)		
7	एन०पी०वी० आंकलन तथा लीज अवधि प्रमाण पत्र	प्रपत्र-42 व 45	(संलग्नक-8 व 9)		
8	ले-आउट प्लान/मदवार विवरण	प्रपत्र-25	(संलग्नक-10)		

क्रमशः-2 पर

(2)

2	The details of CA over 2:00 ha alongwith CA scheme, KML file and suitability certificate shall be submitted and uploaded on Parivesh Portal.	प्रश्नगत प्रकरण में प्रभावित संशोधित क्षेत्रफल 0.990 है, जो कि 1.00 है 0 से कम है। अतः प्रकरण में क्षतिपूरक वृक्षारोपण संबंधित विवरण प्रस्तुत किया जाना अपेक्षित नहीं है। प्रकरण में प्रभावित 0.990 है 0 वन भूमि पर काटे जाने वाले कुल 20 वृक्षों के दस गुना अर्थात् 20 X 10 = 200 पौधों के रोपण एवं दस वर्षों तक रखरखाव हेतु वृक्षारोपण प्रावकलन (संलग्नक-10), रिक्त पड़े स्थानों पर वृक्षारोपण हेतु उपयुक्तता प्रमाण पत्र (संलग्नक-12), तथा वृक्षारोपण हेतु चयनित आरक्षित वन क्षेत्र का गूगल मानचित्र (संलग्नक-12), परिवेश पोर्टल के पार्ट-II के additional information detail में ऑनलाईन अपलोड करते हुये संलग्न कर प्रेषित हैं।
3	The DFO shall submit a fresh Site Inspection Report (SIR) as per the current ground situation/violation including the detail of the trees proposed to be affected in the proposal.	प्रकरण में प्रभावित संशोधित क्षेत्रफल 0.990 है 0 वन भूमि के अनुसार संशोधित स्थलीय निरीक्षण रिपोर्ट संलग्न कर प्रेषित है। (संलग्नक-14),

संलग्नक :- उपरोक्तानुसार। (मूल सहित 04 प्रतियों में)

भवदीया
(कल्याणी)

उप वन संरक्षक,
रुद्रप्रयाग वन प्रभाग, रुद्रप्रयाग।

संख्या - /दिनांकित।

प्रतिलिपि :- प्रधानाचार्य, राजकीय पॉलीटेक्निक चोपता, रुद्रप्रयाग को उनके उक्त पत्र के क्रम में सूचनार्थ प्रेषित।

(कल्याणी)

उप वन संरक्षक,
रुद्रप्रयाग वन प्रभाग, रुद्रप्रयाग।

वा श्री हनुमान
आकाश

कार्यालय वन संरक्षक
गढ़वाल वृत्त उत्तराखण्ड पौड़ी
प्राप्ति सं० 6661
पत्रांक संख्या 12-1
दिनांक 01/04/25
पत्र किसको भेजा वा. श्री

प्रेषक,

प्रधानाचार्य
राजकीय पॉलीटेक्निक चोपता
रुद्रप्रयाग।

सेवा में,

उप वन संरक्षक
रुद्रप्रयाग वन प्रभाग
रुद्रप्रयाग।

पत्रांक 613/भूमि हस्तान्तरण/2024-25

दिनांक 22 फरवरी 2025

विषय: जनपद रुद्रप्रयाग की केंद्रीनाथ विधान सभा के अन्तर्गत चोपता (तल्लानागपुर) में राजकीय पॉलीटेक्निक के भवन निर्माण हेतु (पूर्व में 02 है०) संशोधित 0.99 है० राजस्व वन भूमि हस्तान्तरण प्रस्ताव के संबंध में।

संदर्भ:- भारत सरकार क्षेत्रीय कार्यालय, पर्यावरण, वन एवं जलवायु परिवर्तन मंत्रालय, देहरादून के पत्रांक IRO-DDN/FRCM/01/2022 दिनांक 01-10-2024


महोदय,

प्रश्नगत प्रकरण के संबंध में दिनांक 13-09-2024 को भारत सरकार क्षेत्रीय कार्यालय, पर्यावरण, वन एवं जलवायु परिवर्तन मंत्रालय, देहरादून में FRCM की बैठक के एजेन्डा बिन्दु 02 में उल्लेखित निर्देशों के अनुपालन में वांछित सूचना निम्न प्रकार से प्रेषित है।

क्र० स०	आपत्ति/कमियाँ	निराकरण
1.	Looking into the significance of Govt. Polytechnic collage in hilly district, it was directed to User Agency to revise the proposal for 0.99 ha area in one patch and all necessary/relevant documents shall be uploaded on Parivesh Portal accordingly.	उक्त निर्देशों के अनुपालन में प्रश्नगत प्रकरण के संशोधित क्षे० 0.99 है० से सम्बन्धित वांछित विवरण/अभिलेख परिवेश पोर्टल पर Upload करते हुए संलग्न कर प्रेषित किये जा रहे हैं। 1-संयुक्त निरीक्षण रिपोर्ट संलग्नक- 01 2-टोपोग्रैफिक मैप प्रपत्र-06 संलग्नक -02 3-डिजिटल मैप प्रपत्र 07 संलग्नक -03 4-लैंड शेड्यूल प्रपत्र- 11 संलग्नक -04 5-परियोजना की ल०-चौ० का विवरण प्रपत्र- 12 संलग्नक -05 6-प्रभावित होने वाले वृक्षों का विवरण। प्रपत्र-15 संलग्नक -06 7-न्यूनतम वृक्षों के पातन किये जाने का प्रमाण-पत्र प्रपत्र 17 संलग्नक-07 8-लीज अवधि का प्रमाण-पत्र। प्रपत्र-45 संलग्नक 08 9-ले-आउट प्लान संलग्नक 09

2.	The details of CA over 2.00 ha alongwith CA scheme, KML file and suitability certificate shall be submitted and uploaded on Parivesh Portal.	1-प्रश्नगत प्रकरण में उक्त के अनुपालन में प्रभावित वन भूमि 01हे0 से कम हैं। अतः प्रकरण के ऐवज में क्षतिपूरक वृक्षारोपण से सम्बन्धित अभिलेखों के स्थान पर रिक्त पड़े स्थानों पर वृक्षारोपण हेतु वृक्षारोपण प्राकलन संलग्नक-10 2-उपयुक्ता प्रमाण-पत्र संलग्नक-11 3-वृक्षारोपण हेतु चयनित क्षेत्रफल का गूगल मानचित्र, संलग्नक-12
3.	The DFO shall submit a fresh site Inspection Report (SIR) as Per the Current ground situation/violation including the detail of the trees proposal to be affected in the proposal.	1- वन विभाग से अपेक्षित है

अतः उक्त सूचना आपकी सेवा में आवश्यक कार्यवाही हेतु प्रेषित ।
संलग्नक- उपरोक्तानुसार ।

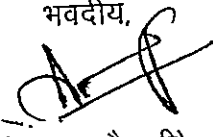भवदीय,

(अनुराग नैथानी)
समन्वयक / प्रधानाचार्य
प्रधानाचार्य
राजकीय पॉलीटेक्निक
चोपता रुद्रप्रयाग

परियोजना का नाम - जनपद रुद्रप्रयाग की केदारनाथ विधान सभा के अन्तर्गत चोपता (तल्लानागपुर) में राजकीय पॉलीटेक्निक के भवन निर्माण हेतु (पूर्व में 02 है0) संशोधित 0.99 है0 राजस्व वन भूमि हस्तान्तरण प्रस्ताव।

संयुक्त निरीक्षण रिपोर्ट (प्रमाण -पत्र)

प्रमाणित किया जाता है कि आज दिनांक 29-10-2024 को प्रश्नगत परियोजना के लिये वन भूमि प्रत्यावर्तन प्रस्ताव तैयार करने हेतु संयुक्त निरीक्षण किया गया। संयुक्त निरीक्षण के समय वन विभाग की ओर से श्री जयवीर लाल वन दरोगा धिमतोली अनुभाग राजस्व विभाग की ओर से श्री जयवीर सिंह रा0उ0 नि0 चोपता प्रस्ताव विभाग की ओर से श्री अनुराग नैथानी, प्रधानाचार्य रा0पा0 चोपता श्री एस0के0वर्मा उपनिदेशक प्राविधिक शिक्षा उत्तराखण्ड श्रीनगर गढवाल श्री दिनेश कुमार विभागाध्यक्ष सिविल रा0पा0 कुलसारी द्वारा संयुक्त निरीक्षण कार्य में भाग लिया गया। संयुक्त निरीक्षण के समय पाया गया कि उपरोक्त प्रयोजन हेतु निम्नानुसार वन भूमि/नाप भूमि प्रभावित हो रही है।

आरक्षित वन भूमि शून्य है0 राजस्व वन भूमि 0.99 है0 पंचायत वन भूमि शून्य है0 एवं नाप भूमि शून्य प्रभावित हो रही है। परियोजना के निर्माण हेतु आवेदित वन भूमि के अतिरिक्त अन्य वैकल्पिक भूमि उपलब्ध नहीं है तथा आवेदित वन भूमि की मांग न्यूनतम है। परियोजना के निर्माण हेतु प्रस्ताव विभाग द्वारा सुझाये गये अन्य विकल्पों पर भी विचार किया गया व वर्तमान विकल्प/स्थल को सर्वदा उपयुक्त पाया गया। प्रश्नगत कार्य जनहित में किया गया है।

आवेदित वन भूमि में 20 वृक्षों व नाप भूमि पर शून्य वृक्षों का पातन निहित है। जिनकी प्रजातिवार/व्यासवार सूची प्रस्ताव में संलग्न है। प्रस्तावित भूमि के अक्षांश-देशान्तर निम्न प्रकार है।

कॉस सैक्सन	अक्षांस	देशान्तर
1	N. 30°21'03"	E. 79°03'07"
2	N. 30°21'03"	E. 79°03'05"
3	N. 30°21'04"	E. 79°03'03"
4	N. 30°21'05"	E. 79°03'01"
5	N. 30°21'05"	E. 79°03'00"
6	N. 30°21'06"	E. 79°03'01"
7	N. 30°21'05"	E. 79°03'03"
8	N. 30°21'05"	E. 79°03'04"
9	N. 30°21'05"	E. 79°03'06"
10	N. 30°21'05"	E. 79°03'07"

वन क्षेत्राधिकारी
उप प्रभाग वन विभाग
रुद्रप्रयाग

150
THR
तहसीलदार
रुद्रप्रयाग

ह0/-
राजस्व विभाग
जयवीर सिंह राणा
रा0 उ0 नि0
तहसील
रुद्रप्रयाग

उप प्रभाग वन विभाग
रुद्रप्रयाग वन प्रभाग
रुद्रप्रयाग

ह0/-
अगस्त्यमुनि
रुद्रप्रयाग

ह0/-
वन विभाग

उप जिलाधिकारी
रुद्रप्रयाग

उप निदेशक
प्राविधिक शिक्षा उत्तराखण्ड

ह0/-
प्रस्तावक
प्रधानाचार्य
राजकीय पॉलीटेक्निक
चोपता रुद्रप्रयाग

श्याम सिंह राणा
अपर जिलाधिकारी
रुद्रप्रयाग

भूमि/माल प्रशा. 101

598
12/2/25

राजकीय डायरी से
प्रमाणित 12/2/25

कार्यालय जिलाधिकारी, रुद्रप्रयाग।

संख्या- 1702 / छब्बीस-24 / (2018-19)

दिनांक 03 फरवरी,

2025

समन्वयक / प्रधानाचार्य,

राजकीय पॉलिटेक्निक चोपता,

रुद्रप्रयाग।

विषय:- रा0प0चोपता निर्माण हेतु प्रस्तावित 02 हे0 (संशोधित क्षेत्र 0.99हे0) वन भूमि हस्तान्तरण के सम्बन्ध में।

उपरोक्त विषयक अपने कार्यालय पत्र संख्या- 350/भूमि हस्तान्तरण/2024-25 दिनांक 09 अक्टूबर, 2024 का सन्दर्भ ग्रहण करें, जिसके द्वारा संशोधित चयनित भूमि का संयुक्त निरीक्षण करवाये जाने का अनुरोध किया गया है।

उक्त पत्र के क्रम में उप जिलाधिकारी, रुद्रप्रयाग द्वारा पत्र संख्या- 274/र0का0-विविध/2024-25 दिनांक 29 जनवरी, 2025 से अवगत कराया गया है कि दिनांक 28.10.2024 को एस0के0वर्मा, उप निदेश, प्राविधिक शिक्षा उत्तराखण्ड श्रीनगर गढ़वाल, अनुराग मैठाणी, राजकीय पालिटैक्निक चोपता, दिनेश कुमार, राजकीय पालिटैक्निक कुलसारी जनपद चमोली, जयवीर लाल वन दरोगा घिमतोली, सुरेन्द्र सिंह फरस्वाण, वीट सहायक एवं जयवीर सिंह रावत, राजस्व उप निरीक्षक चोपता के द्वारा संयुक्त निरीक्षण किया गया, जो कि निम्नानुसार अंकित है:-

क्र0सं0	ग्राम का नाम	खसरा नम्बर	कुल रकवा	अर्जित रकवा	क्षेत्र मीटर में	भूमि की श्रेणी
1	कुण्डा दानकोट	3319	4.378 है0	0.990 है0	180 X 55 = 9900	ज0वि0र0 श्रेणी- 9-3(ख)2

अतएव उप जिलाधिकारी, रुद्रप्रयाग द्वारा उपलब्ध कराई गई संयुक्त निरीक्षण आख्या मूल में संलग्न कर अग्रेत्तर कार्यवाही हेतु प्रेषित की जा रही है।

संलग्न:-यथोपरि।

(श्याम सिंह राणा)
अपर जिलाधिकारी,
रुद्रप्रयाग।

PN- 317/EK 13
01-02-25

OC/LAC

प्रेषक,

उप जिलाधिकारी
रुद्रप्रयाग।

AD-M
31.1.2025

सेवा में

जिलाधिकारी
रुद्रप्रयाग।

संख्या:- 274 / 20का0-विविध / 2024-25 दिनांक: रुद्रप्रयाग, 29 जनवरी, 2025
विषय:- राजकीय पालिटैक्निक चोपता में प्रस्तावित 2.00 है0 (संशोधित क्षेत्रफल 0.990 है0) की भूमि का संयुक्त निरीक्षण के सम्बन्ध में।

महोदय,

उपरोक्त विषयक जिला कार्यालय रुद्रप्रयाग के पत्र संख्या-334/छब्बीस-24 (2018-19) दिनांक 21 अक्टूबर 2024 के अनुपालन में तहसीलदार रुद्रप्रयाग से आख्या प्राप्त की गई, तहसीलदार रुद्रप्रयाग के द्वारा अवगत कराया गया है, कि दिनांक 28-10-2024 को एस0 के0 वर्मा, उप निदेशक, प्राविधिक शिक्षा उत्तराखण्ड श्रीनगर गढ़वाल, अनुराग मैठाणी, राजकीय पालिटैक्निक चोपता, दिनेश कुमार, राजकीय पालिटैक्निक कुलसारी जनपद चमोली, जयवीर लाल वन दरोगा घिमतोली, सुरेन्द्र सिंह फरस्वाण, वीट सहायक एवं जयवीर सिंह राजस्व उपनिरीक्षक चोपता के द्वारा संयुक्त निरीक्षण किया गया है, संयुक्त निरीक्षण आख्या निम्न प्रकार से है:-

क्र0 सं0	ग्राम का नाम	खसरा नम्बर	कुल रकवा	अर्जित रकवा	क्षेत्र मीटर में	भूमि की श्रेणी
1	कुण्डा दानकोट	3319	4.378	0.990	180X55 =9900	NZA श्रेणी-9-3(ख)2

अतः संयुक्त निरीक्षण आख्या एवं तहसीलदार रुद्रप्रयाग की आख्या संलग्न कर सादर सेवा में प्रेषित की जा रही है।

संलग्न-यथोपरि।

भवदीय,

(आशीष चन्द्र धिलिङ्याल)

उप जिलाधिकारी

रुद्रप्रयाग

29/01/25

प्रेषक,

तहसीलदार
रुद्रप्रयाग।

सेवा में

उप जिलाधिकारी
रुद्रप्रयाग।

संख्या:-273 / र0का0-विविध / 2024-25 दिनांक: रुद्रप्रयाग, 29 जनवरी, 2025
विषय:- राजकीय पालिटैक्निक चोपता में प्रस्तावित 2.00 है0 (संशोधित क्षेत्रफल 0.990 है0) की भूमि का संयुक्त निरीक्षण के सम्बन्ध में।

महोदय,

उपरोक्त विषयक जिला कार्यालय रुद्रप्रयाग के पत्र संख्या-334/छब्बीस-24 (2018-19) दिनांक 21 अक्टूबर 2024 पर आपके कार्यालय के पत्र संख्या-आर.नं.-159/2024 दिनांक 25-10-2024 के अनुपालन में राजस्व उपनिरीक्षक चोपता से आख्या प्राप्त की गई, राजस्व उपनिरीक्षक चोपता की आख्या, जो कि राजस्व निरीक्षक चोपता के द्वारा अग्रसारित की गई है, के द्वारा अवगत कराया गया है, कि दिनांक 28-10-2024 को एस0 के0 वर्मा, उप निदेशक, प्राविधिक शिक्षा उत्तराखण्ड श्रीनगर गढ़वाल, अनुराग मैठाणी, राजकीय पालिटैक्निक चोपता, दिनेश कुमार, राजकीय पालिटैक्निक कुलसारी जनपद चमोली, जयवीर लाल वन दरोगा धिमतोली, सुरेन्द्र सिंह फरस्वाण, वीट सहायक एवं जयवीर सिंह राजस्व उपनिरीक्षक चोपता के द्वारा संयुक्त निरीक्षण किया गया है, संयुक्त निरीक्षण आख्या निम्न प्रकार से है:-

क्र0 सं0	ग्राम का नाम	खसरा नम्बर	कुल रकवा	अर्जित रकवा	क्षेत्र मीटर में	भूमि की श्रेणी
1	कुण्डा दानकोट	3319	4.378	0.990	180X55 =9900	NZA श्रेणी-9-3(ख)2

अतः संयुक्त निरीक्षण आख्या एवं राजस्व उपनिरीक्षक की आख्या संलग्न कर सादर सेवा में प्रेषित की जा रही है।
संलग्न-यथोपरि।

भवदीय



(राम किशोर ध्यानी)
तहसीलदार,
रुद्रप्रयाग।

सेवा में

श्रीमान लक्ष्मीनारायण मंडोदर

लक्ष्मीनारायण लक्ष्मीनारायण

विषय - राठ माठ - चोपरा निर्माण डेढ़ प्रस्तावित 02 डे (संशोधित
से 0.99 डे) वन भूमि के सम्बन्ध में

मंडोदर

कार्यालय निवासीकारी मंडोदर लक्ष्मीनारायण के पत्रांक सा 334/
द्वारा- 24 (2018-19) दिनांक 21 अक्टूबर 2024 के राठ
में एवं दफ्तर कार्यालय R.No-154/TC/2024 दिनांक 25-
10-24 के द्वारा में राठ विभाग वन विभाग राजस्व
विभाग के द्वारा राठ माठ - चोपरा की प्रस्तावित भूमि का
समूह निरीक्षण किया गया है। समूह निरीक्षण द्वारा
एवं प्रस्तावित भूमि का नक्शा, जसरा, जंगली, नजरी
नक्शा संलग्न है।

इस समूह निरीक्षण द्वारा मंत्र भू-भागिकों
के श्रीमान जी की सेवा में सादर प्रेषित

मंडोदर

राजगीर पॉलिटेक्निक - चोपरा की
प्रस्तावित भूमि का दिनांक 29/10/2024
में राठ विभाग, वन विभाग, राजस्व
विभाग के द्वारा समूह निरीक्षण
किया गया है, समूह निरीक्षण रिपोर्ट
एवं भूमि का नक्शा, जसरा, जंगली व
नजरी नक्शा संलग्न है।

दिनांक
29.10.24
राठ माठ - चोपरा
तहसील... लक्ष्मीनारायण
जिला लक्ष्मीनारायण

R.K
(140
11/11
28/11/24

6/11/24
राजस्व निरीक्षण
- चोपरा

संयुक्त निरीक्षण रिपोर्ट

कार्यालय - श्रीमान् उप कमिश्नर का रुद्रप्रसाग के प्रभाग
 रुद्रप्रसाग के प्लॉट सं. 1239/12-1(2) दिनांक 28/10/2024
 के कम में आज दिनांक 29-10-2024 को स्थान राजस्थान
 पब्लिक इन्फ्रास्ट्रक्चर के अन्तर्गत निर्माण हेतु संचालित 0.990
 हेक्टेयर भूमि का संयुक्त निरीक्षण प्राच्य विभाग सह पार
 चर विभाग एवं राजस्व विभाग के द्वारा की गई पर
 जहाँ पर भूमि भूआगिलेशों के लिए बना रहे इस भूमि
 में स्थित वृक्षों की कीमत पर गणना की गयी भूमि
 एवं वृक्षों का विवरण निम्नवत् है।

सिविल (राजस्व) भूमि का विवरण

क्र. सं.	ग्राम का नाम	खसरा नम्बर	कुल रकबा हे. में	आवृत रकबा हे. में	प्लॉट नं. में	भूमि की क्षेत्री
01	कुण्डावनकोट	3319	41378	0.990	180X55 (3)	क्षेत्री 9900 = 9900 वर्ग मी.


भूमि पर स्थित वृक्षों का विवरण इसके सैल संग है।



 28.10.2024
 (एस. के. वर्मा)
 उप निरीक्षक
 आर्किटेक्चर डि. & ड्राफ्टिंग
 श्रीमान् गांधीवाल


 29.10.24
 (अनुराग शिवाजी)
 प्रधान कार्य
 रा. प. नो. 1


 29/10/2024
 (अनिल कुमार)
 रा. प. नो. 1
 (पंचायती)


 29.10.24
 (अनन्द सिंह)
 वन विभाग
 डी. डी. विभाग

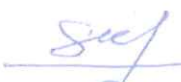
 29.10.24
 (सुरेन्द्र सिंह)
 वन विभाग
 वन विभाग

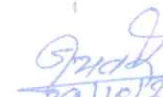
 29/10/24
 (अनन्द सिंह)
 रा. प. नो. 1
 - वन विभाग

संयुक्त निरीक्षण रिपोर्ट

राजकीय पालीटेक्निक चोपता में प्रस्तावित 2.00हे0 (संशोधित क्षेत्रफल 0.990हे0) में संयुक्त निरीक्षण आख्या।

आज दिनांक 29-10-2024 को राजकीय पालीटेक्निक चोपता के अनावासीय भवन निर्माण हेतु कुण्डा नामक तोक में संयुक्त निरीक्षण में श्री एस0के वर्मा, उप निदेशक, प्राविधिक शिक्षा निदेशालय श्रीनगर गढवाल, श्री अनुराग नैथानी प्रधानाचार्य राजकीय पालीटेक्निक चोपता, श्री दिनेश कुमार विभागाध्यक्ष सिविल राजकीय पालीटेक्निक कुलसारी, राजस्व निरीक्षक जयवीर सिंह राणा वन विभाग से जयवीर लाल, वनदरोगा अनुभाग धिमतोली सुरेन्द्र सिंह फरस्वाण बीट सहायक, तथा श्रीमती सुनीता बर्त्वाल, जिला पंचायत सदस्य तथा ग्राम प्रधान कुण्डा दानकोट श्री जीतराज के द्वारा संयुक्त रूप से निरीक्षण कार्य में भाग लिया।

निर्माण से प्रभावित होने वाले वृक्षों की संख्या निम्न प्रकार से है।

क्र0स0	भूमि का प्रकार	प्रजाति	व्यास वर्ग
01	कुण्डा सिविल	चीड	50-60
02		चीड	40-50
03		चीड	30-40
04		चीड	30-40
05		चीड	80-90
06		सुरई	40-50
07		सुरई	20-30
08		पदम	10-20
09		कैल	20-30
10		कैल	20-30
11		कैल	20-30
12		कैल	20-30
13		कैल	20-30
14		कैल	40-50
15		कैल	10-20
16		कैल	10-20
17		कैल	10-20
18		कैल	10-20
19		कैल	90 Over
20		चीड	70-80

एस0के वर्मा,
उप निदेशक,
प्राविधिक शिक्षा निदेशालय, 3-नवम्बर-2024
श्रीनगर गढवाल

अनुराग नैथानी
प्रधानाचार्य
राजकीय पालीटेक्निक
चोपता गढवाल

दिनेश कुमार
विभागाध्यक्ष सिविल
राजकीय पालीटेक्निक कुलसारी

जयवीर सिंह राणा
राजस्व निरीक्षक

जयवीर लाल
वनदरोगा अनुभाग धिमतोली

सुरेन्द्र सिंह फरस्वाण
बीट सहायक

सुनीता बर्त्वाल
जिला पंचायत सदस्य
वार्ड नं० 14 चोपता
जनपद-गढवाल

जीतराज
ग्राम प्रधान कुण्डा दानकोट

नकल ज०वि०२०-खतौनी


नकल खतौनी ज०वि० रहित ग्राम कुण्डवानकोट ब्लैक चोपरा
 तहसील रुद्रप्रयाग जनपद रुद्रप्रयाग

श्रेणी- (१) ३ ख २ - खान प्रकार के वृक्ष / झाड़ियों के समूह

फाट (खेवट) खाता की क्र०सं०	मुनिदखिब (खतौनी) खाता सं०	खातेदार का काबिज का नाम पितृनाम तथा निवास स्थान	मुददत कास्त या कब्जा	हल्ल खसरा नं०	क्षेत्रफल नाली/मुदड़ी में ह०	नामतोक
1	2	3	4	5	6	7
36	जंगल (उत्तराखण्ड सरकार)		हल्ल खसरा से पूर्व	3319	4378	-

खसरा नं० 3319 मध्ये 0.990 हे० भूमी को शायद चोपरा में
 आवलीय / उजावलीय नक्शों के लिए प्रस्तावित किया गया,
 नोट : नकल खतौनी असल से तैयार की गई है।

जयपुर
 29/12/24
 जयपुर जिला अधिकारी
 क्षेत्र - रुद्रप्रयाग
 दिनांक 29/12/24
 पृष्ठ सं० 12/12/24

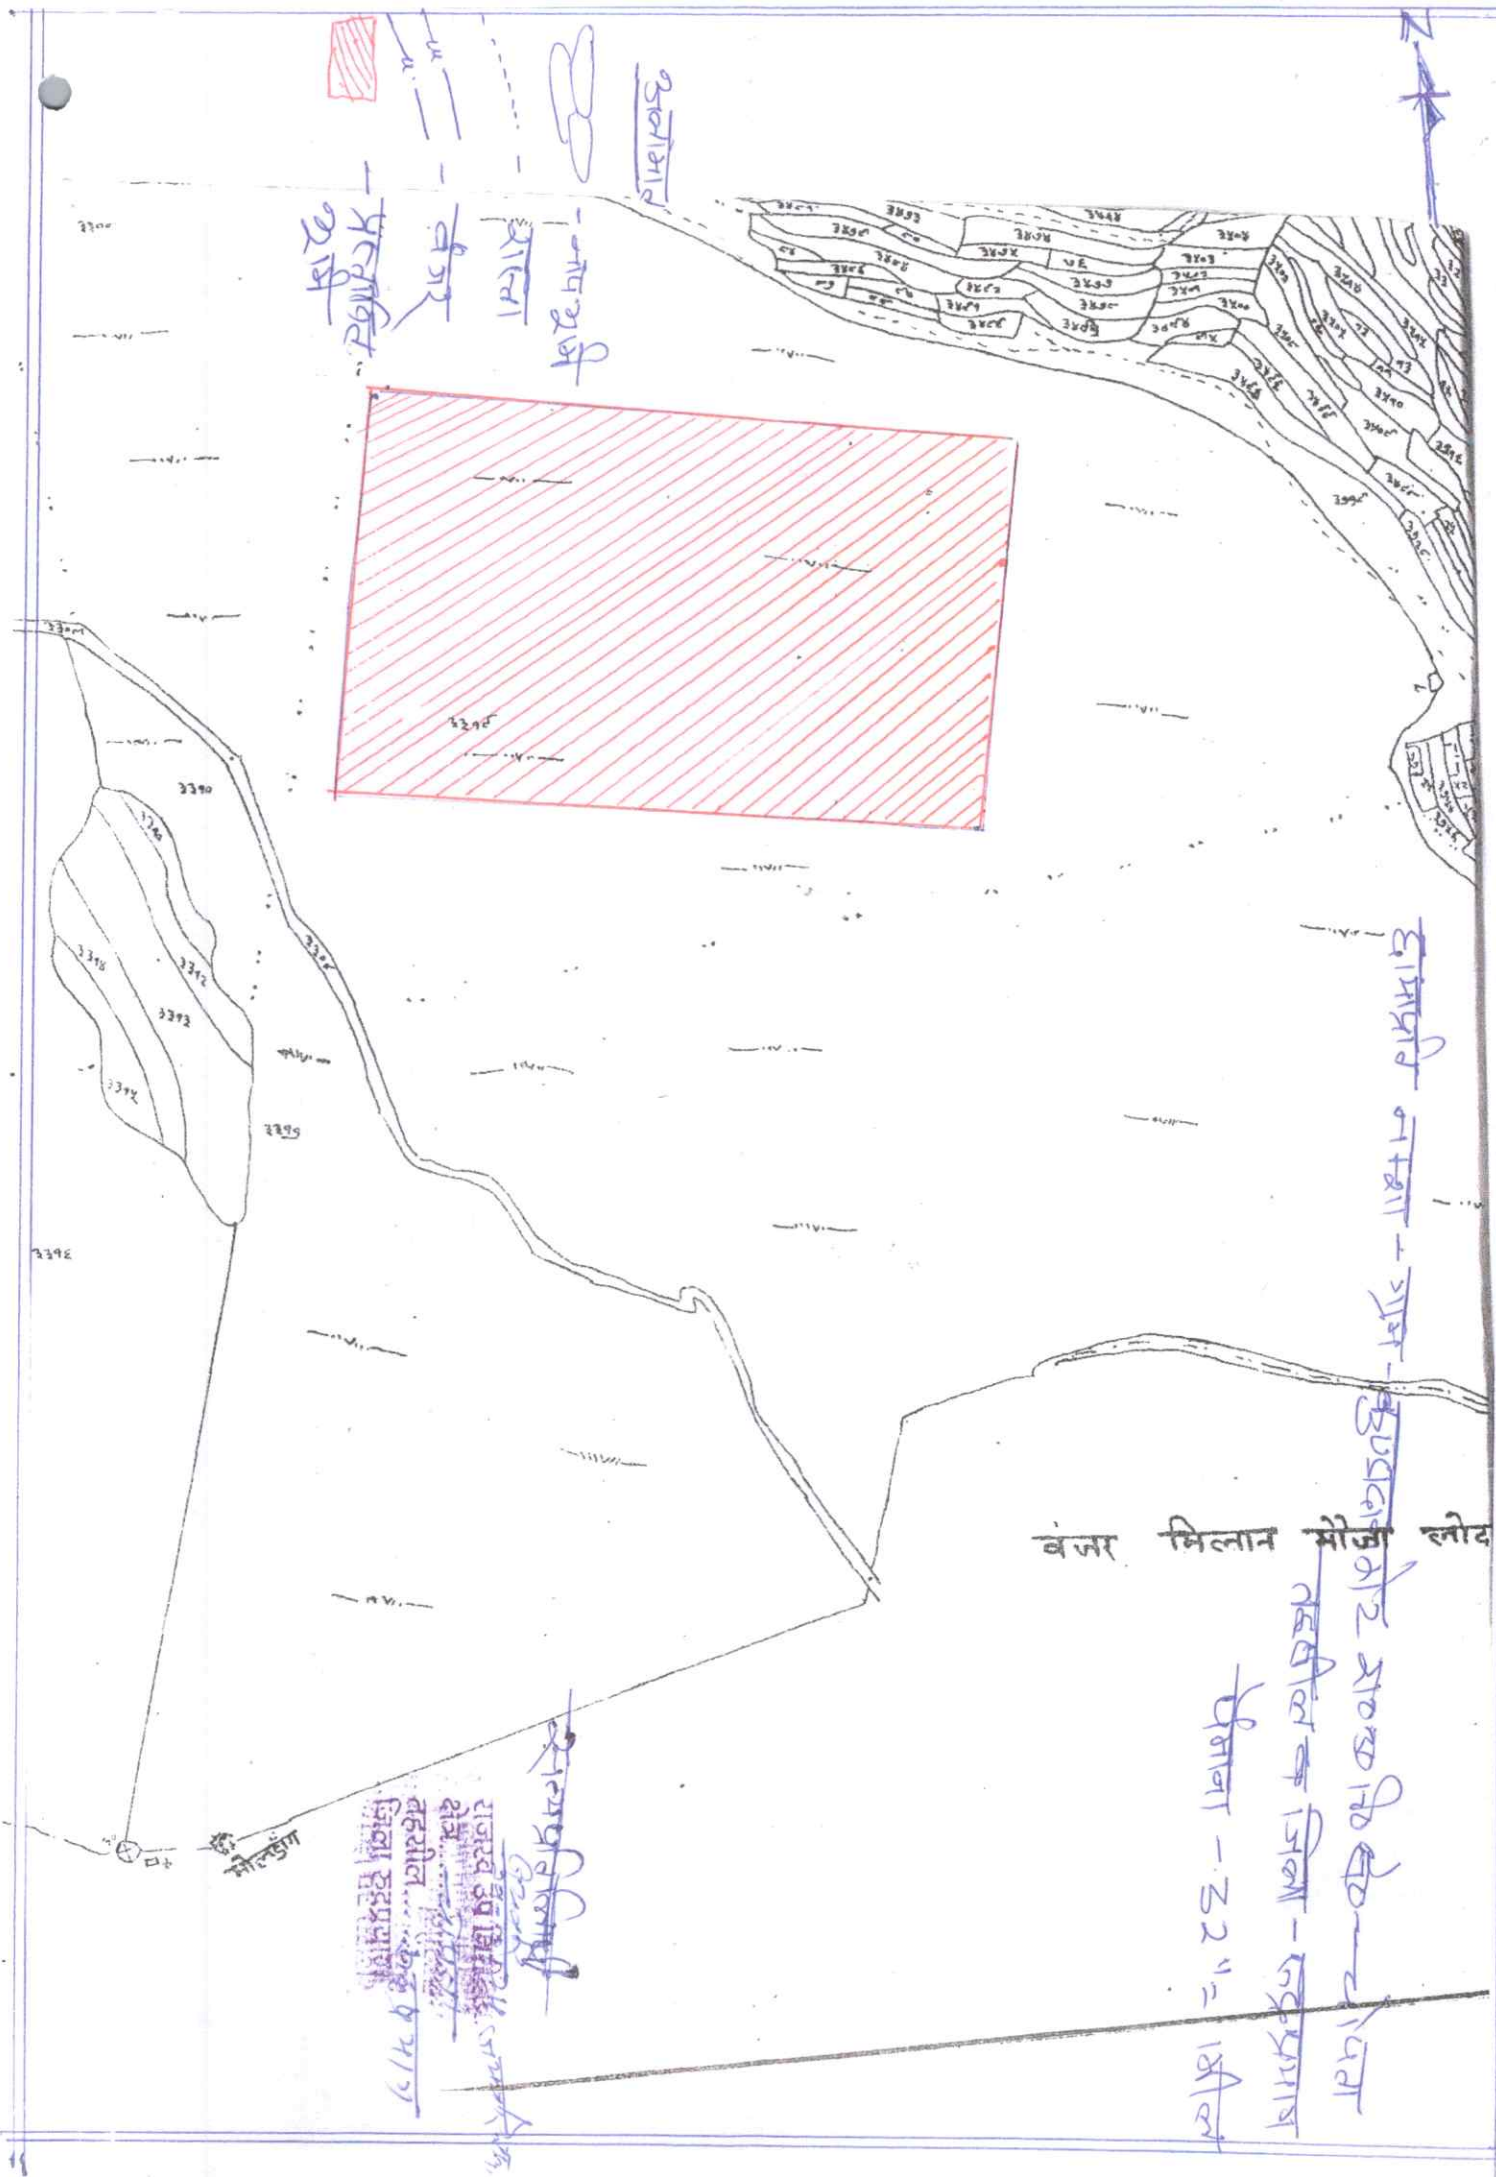

2018-2019

आरंभिक चरण - प्रारंभिक चरण

25/11/21 - 25/11/21


[illegible]

महाराष्ट्र के राज

१- अर्धशतिका
 २- अर्धशतिका
अजमेरी नकशा - राजस्थान में स्थित अजमेरी नगर का नक्शा।
 अजमेरी नगर का क्षेत्रफल ०.११० कि० मी० है।

पैदाई -

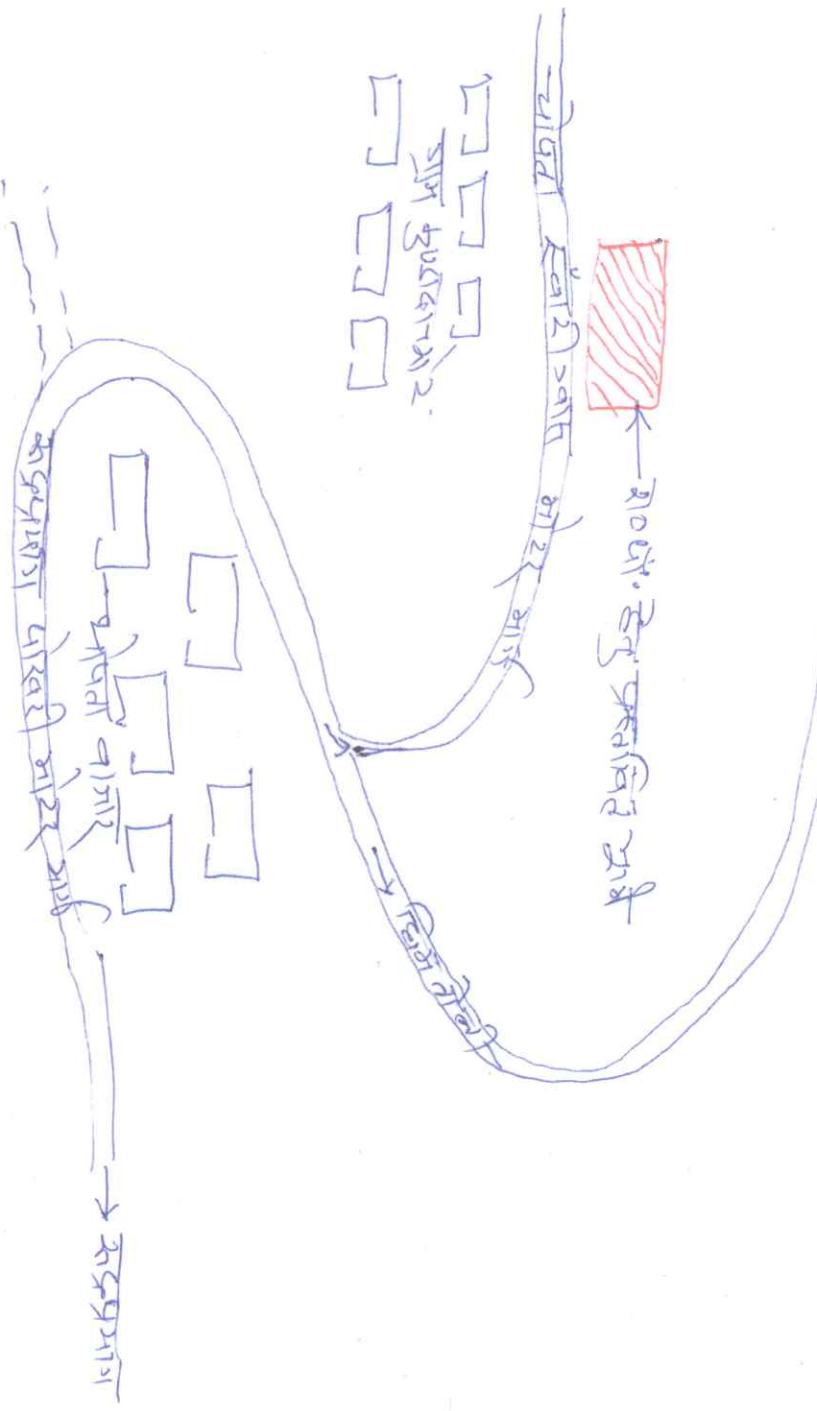


नोट - अजमेरी नगर का क्षेत्रफल ०.११० कि० मी० है।

अजमेरी नगर का क्षेत्रफल ०.११० कि० मी० है।

राजस्थान राजमार्ग
 क्षेत्रफल ०.११० कि० मी० है।

जियोरेफरेन्स मैप: राजकीय पॉलीटेक्निक चोपता के भवन निर्माण हेतु

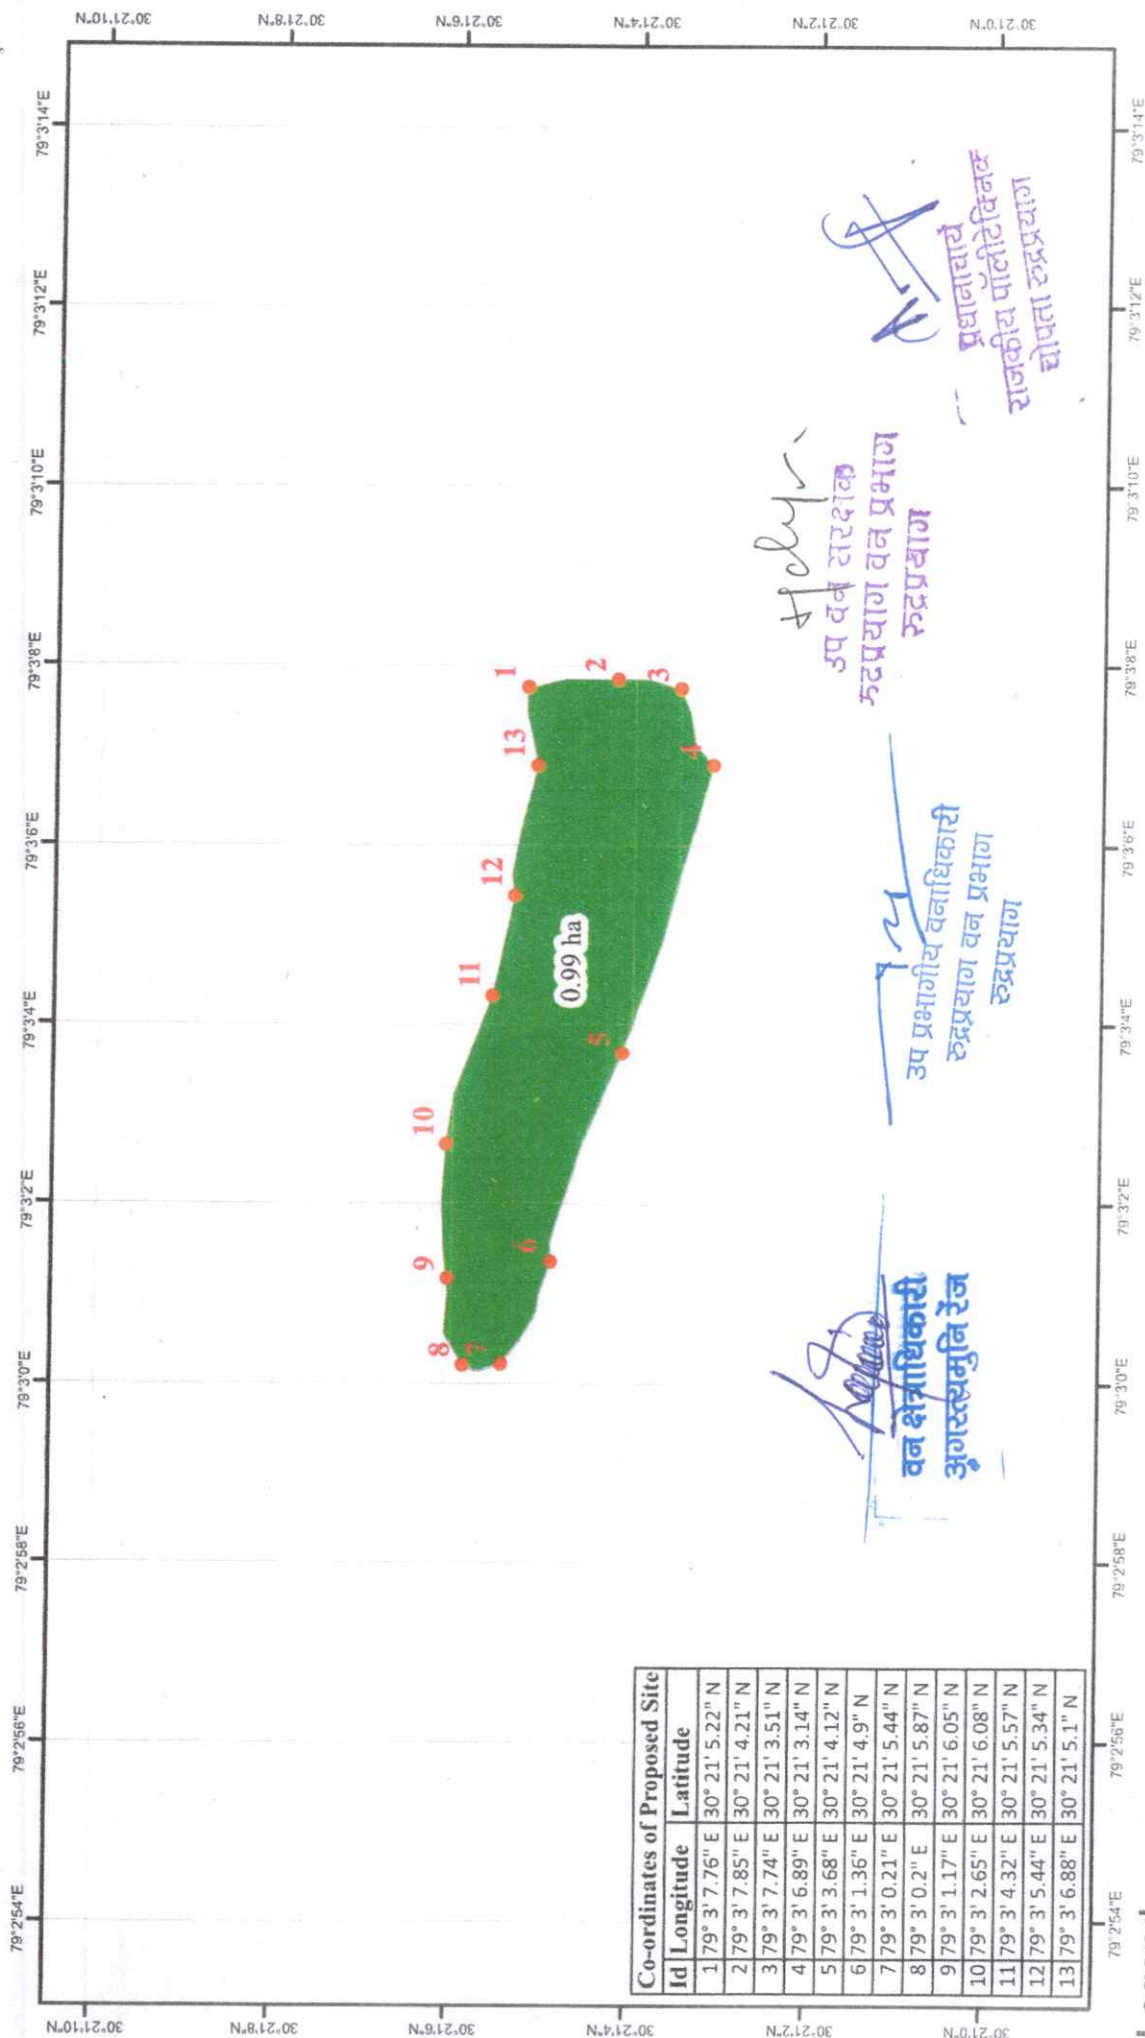

Co-ordinates of Proposed Site	
Id	Latitude
1	79° 3' 7.76" E 30° 21' 5.22" N
2	79° 3' 7.85" E 30° 21' 4.21" N
3	79° 3' 7.74" E 30° 21' 3.51" N
4	79° 3' 6.89" E 30° 21' 3.14" N
5	79° 3' 3.68" E 30° 21' 4.12" N
6	79° 3' 1.36" E 30° 21' 4.9" N
7	79° 3' 0.21" E 30° 21' 5.44" N
8	79° 3' 0.2" E 30° 21' 5.87" N
9	79° 3' 1.17" E 30° 21' 6.05" N
10	79° 3' 2.65" E 30° 21' 6.08" N
11	79° 3' 4.32" E 30° 21' 5.57" N
12	79° 3' 5.44" E 30° 21' 5.34" N
13	79° 3' 6.88" E 30° 21' 5.1" N

Legend

- GPS Location
- Proposed Site

सहय
उप वन संरक्षक
रुद्रप्रयाग वन प्रभाग
रुद्रप्रयाग

उप प्रभागीय वनाधिकारी
रुद्रप्रयाग वन प्रभाग
रुद्रप्रयाग

वन क्षेत्राधिकारी
अंगस्थमुनि रेंज

प्रधानाचार्य
राजकीय पॉलीटेक्निक
चोपता रुद्रप्रयाग

- GPS Location
- Proposed Site

- GPS Location
- Proposed Site

Legend

सहय
उप वन संरक्षक
रुद्रप्रयाग वन प्रभाग
रुद्रप्रयाग

उप प्रभागीय वनाधिकारी
रुद्रप्रयाग वन प्रभाग
रुद्रप्रयाग

वन क्षेत्राधिकारी
अंगस्थमुनि रेंज

प्रधानाचार्य
राजकीय पॉलीटेक्निक
चोपता रुद्रप्रयाग

- GPS Location
- Proposed Site

- GPS Location
- Proposed Site


Legend

डिजिटल मैप:- राजकीय पॉलीटेक्निक चोपता के भवन निर्माण हेतु

SOI Toposheet No: 53N/03

79°2'30"E

79°5'0"E

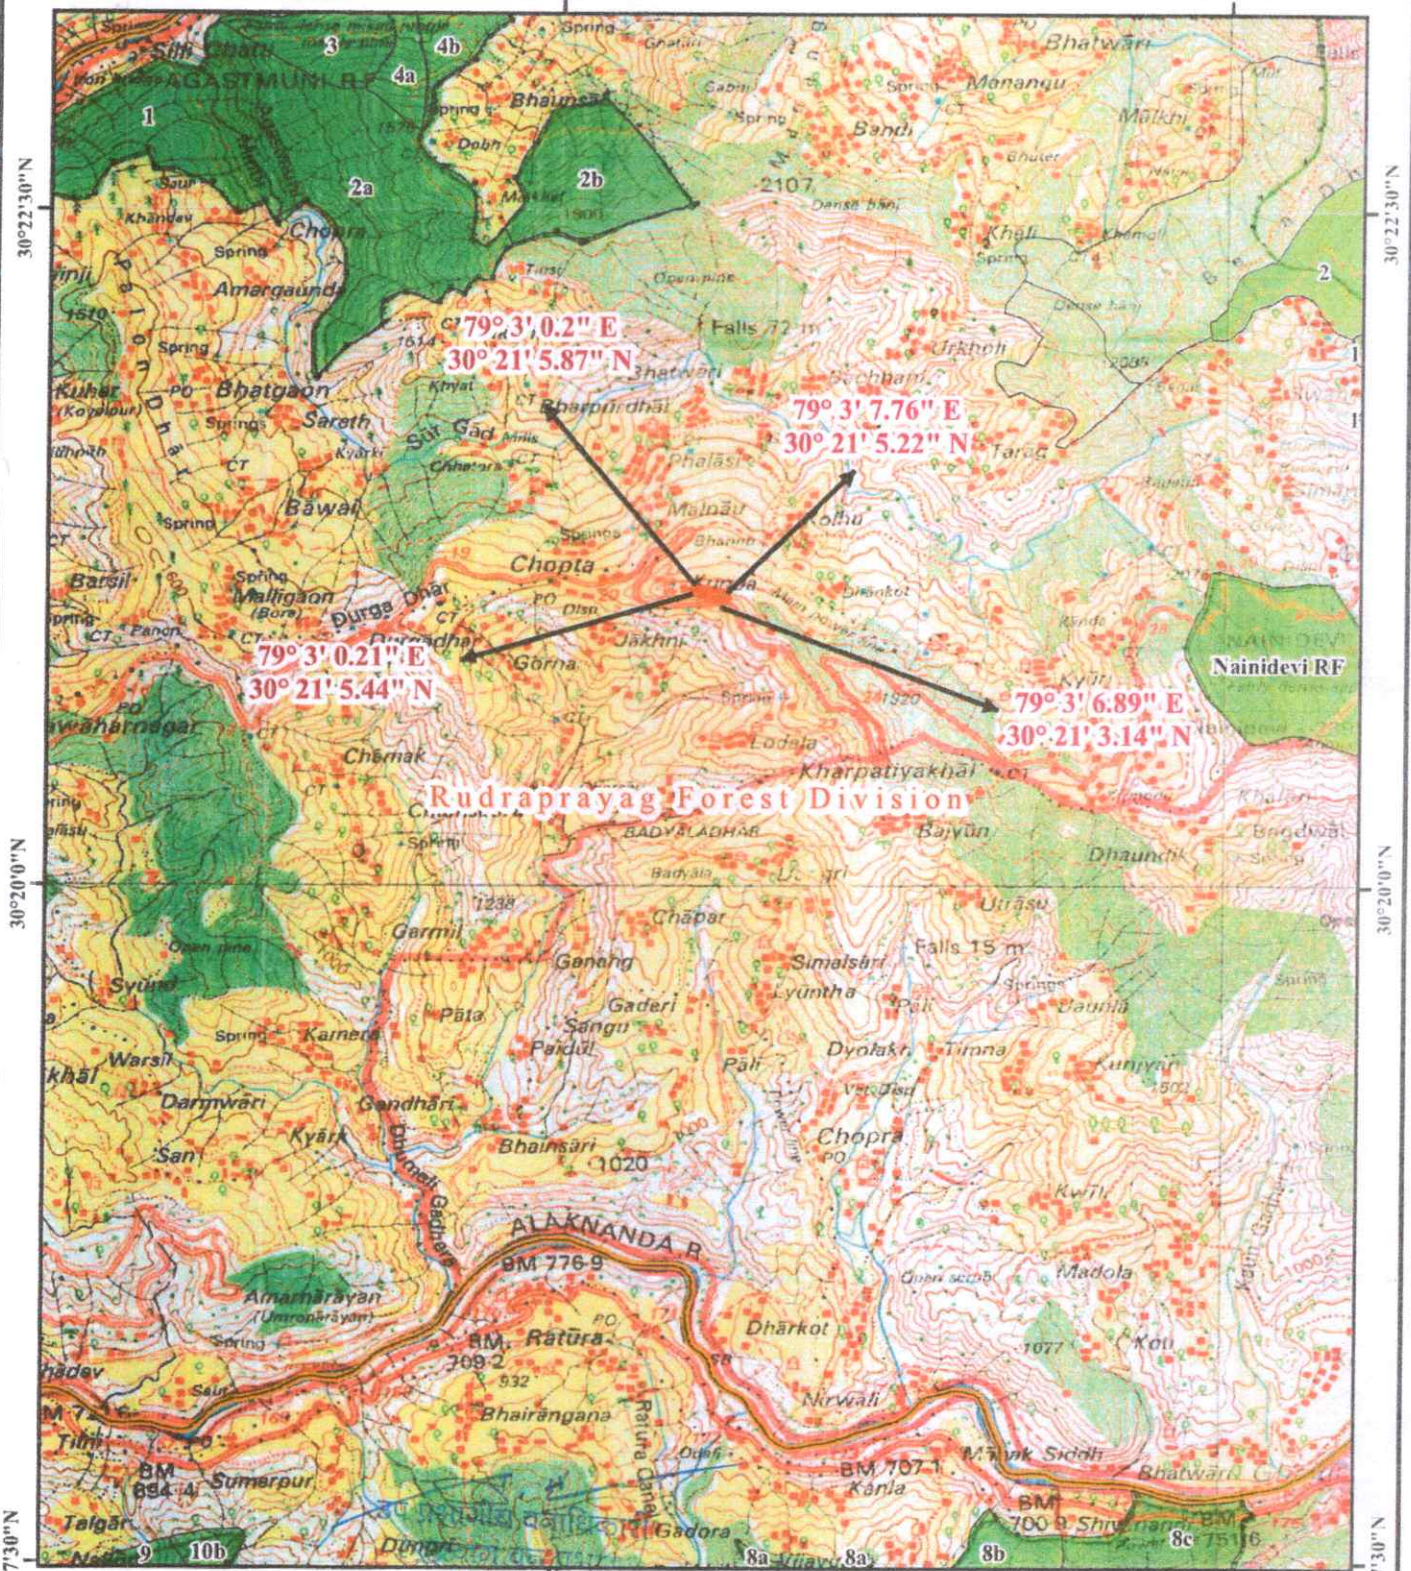

Legend

- Proposed Site
- Protected Area
- Range Boundary
- Reserve Forest Area
- Division Boundary

प्रधानाचार्य
राजकीय पॉलीटेक्निक
चोपता रुद्रप्रयाग

वन क्षेत्र अधिकारी
अगस्त्यमुनि रेंज

उप वन सहायक
रुद्रप्रयाग वन प्रभाग
रुद्रप्रयाग

Scale: 1:50,000

Prepared by: ITGC, PCCF Office, Dehradun

:: आदेश ::

प्रधानाचार्य राजकीय पॉलिटेक्निक चोपता (रुद्रप्रयाग) द्वारा अपने कार्यालय पत्र संख्या 100/भूमि /2025-26 दिनांक 14 मई, 2025 के द्वारा राजकीय पॉलिटेक्निक भवन निर्माण हेतु प्रस्तावित 0.99 है० (पूर्व में 02 है०) संशोधित राजस्व वन भूमि हेतु क्षतिपूर्क वृक्षारोपण हेतु भूमि हस्तान्तरित करने का अनुमोद किया गया है। भारत सरकार पर्यावरण वन एवं जलवायु परिचालन मंत्रालय, क्षेत्रीय कार्यालय देहरादून द्वारा दिनांक 14 दिसम्बर, 2024 को आयोजित पालिक क्षेत्रीय बैठक का कार्यवृत्त दिनांक 01.10.2024 के ऐजेंड्या बिन्दु संख्या-02 में उल्लेख किया गया है कि "the area proposed for diversion is given in three patches covering 2.00 ha area which appears on higher side. The project proponent was asked to reduce the area to bare minimum to which project proponent accepted to reduce it to 0.99 ha or say 1.00 ha area in one patch and accordingly CA to be submitted over 2.00 ha."

उक्त प्रकरण पर उप-जिलाधिकारी रुद्रप्रयाग ने अपने कार्यालय पत्र संख्या 205/2024-25 भूमि हस्ता/2024-25 दिनांक 27, अगस्त, 2025 द्वारा राजकीय पॉलिटेक्निक चोपता हेतु प्रस्तावित भूमि 0.99 है० भूमि के सापेक्ष 2.00 है० भूमि ग्राम गोरणा की जमींदारी विनाश रहित खतौनी की खाता संख्या-10 की क्षेत्री-9(3)ख-2 अन्य प्रकार के वृक्ष झाड़ियों के समूह हो, के खसरा नम्बर 243 रकबा 2.663 है० मध्ये 2.000 है० भूमि क्षतिपूर्क वृक्षारोपण हेतु चयनित की गयी है, तथा चयनित भूमि के अभिलेख प्रस्तुत कर दान विभाग के पक्ष में हस्तान्तरित/नामान्तरित करने हेतु अपनी रिपोर्ट प्रस्तुत की गयी है।

अतः मैं जिलाधिकारी रुद्रप्रयाग शासनादेश संख्या 2173/ XVIII (III)/ 2012-13 (120)/2010 राजस्व अनुभाग-02 दिनांक 17 दिसम्बर, 2012 में प्रदत्त अधिकारों के अनुसार उप-जिलाधिकारी रुद्रप्रयाग के द्वारा उपलब्ध करायी गई आख्या के आधार पर राजस्व उप निरीक्षक क्षेत्र चोपता/घिमताली के अन्तर्गत राजस्व ग्राम ग्राम गोरणा की ज०वि०ख० खतौनी खाता संख्या-10 खसरा नं०-243 रकबा 2.663 है० मध्ये 2.000 है०, चयनित भूमि क्षतिपूर्क वृक्षारोपण हेतु उप वन संरक्षक, रुद्रप्रयाग वन प्रभाग रुद्रप्रयाग के नान नानान्तरित कर अमलदरामद करने की स्वीकृति प्रदान करता हूँ।

ह०
(प्रतीक जैन),
जिलाधिकारी
रुद्रप्रयाग।

। कार्यालय जिलाधिकारी, रुद्रप्रयाग।

संख्या-6050/छबीस-24 (2013-19)/ दिनांक : रुद्रप्रयाग : 18 सितम्बर, 2025

प्रतिलिपि: निम्नलिखित को सूचनार्थ एवं आवश्यक कार्यवाही हेतु प्रेषित।

- 1- अपर प्रमुख वन संरक्षक, नोडल अधिकारी वन संरक्षण इन्द्रानगर फॉरेस्ट कालोनी उत्तराखण्ड देहरादून।
- 2- सचिव, राजस्व विभाग अनुभाग-02 उत्तराखण्ड शासन देहरादून।
- 3- अपर सचिव, वन एवं पर्यावरण अनुभाग-04 उत्तराखण्ड शासन देहरादून।
- 4- आयुक्त एवं सचिव राजस्व परिषद् उत्तराखण्ड देहरादून।
- 5- आयुक्त गढ़वाल मण्डल पौड़ी।
- 6- उप वन संरक्षक, रुद्रप्रयाग वन प्रभाग रुद्रप्रयाग।
- 7- उप जिलाधिकारी/तहसीलदार रुद्रप्रयाग को उक्तानुसार कार्यवाही कर शीघ्र खतौनी की नकल इस कार्यालय को उपलब्ध कराने हेतु प्रेषित।
- 8- प्रधानाचार्य, राजकीय पॉलिटेक्निक चोपता (रुद्रप्रयाग)।


जिलाधिकारी,
रुद्रप्रयाग।

Eno-1096/EAC 13
30/8/28

OC/LAC

2
28/8/25

प्रेषक

उप जिलाधिकारी
रुद्रप्रयाग

सेवा में

जिलाधिकारी
रुद्रप्रयाग।

संख्या:- P05/र0का0-भूमि हस्ता0/2024-2025 दिनांक रुद्रप्रयाग 27, अगस्त 2025
विषय:- राजकीय पॉलिटैक्निक चोपता रुद्रप्रयाग के निर्माण हेतु भूमि प्रस्तावित भूमि 0.99 है0
के सापेक्ष क्षतिपूरक वृक्षारोपण हेतु 2.00 है0 भूमि प्रस्तावित किये जाने के सम्बन्ध में।
महोदय,

उपर्युक्त विषयक प्रधानाचार्य राजकीय पालीटैक्निक चोपता के कार्यालय के पत्र संख्या-199/भूमि/2025-26 दिनांक 25 जून 2025 के अनुपालन में प्रश्नगत प्रकरण की जांच तहसीलदार रुद्रप्रयाग से करवाई गई, तहसीलदार रुद्रप्रयाग ने अपनी जांच आख्या से अवगत कराया गया है, कि राजकीय पॉलिटैक्निक चोपता हेतु प्रस्तावित भूमि 0.99 है0 भूमि के सापेक्ष 2.00 है0 भूमि ग्राम गोरणा की जमींदारी विनाश रहित खतौनी की खाता संख्या-10 की श्रेणी-9(3)ख-2-अन्य प्रकार के वृक्ष झाड़ियों के समूह हो, के खसरा नम्बर 243 रकबा 2.663 है0 मध्ये 2.000 है0 भूमि क्षतिपूरक वृक्षारोपण हेतु प्रस्तावित की जाती है। प्रस्तावित भूमि का विवरण निम्न प्रकार से है:-

क्र0 सं0	ग्राम नाम	का ज0वि0र0 की ख0खा0 संख्या	श्रेणी	प्रस्तावित खसरा संख्या	क्षेत्रफल (है0 में)	क्षतिपूरक वृक्षारोपण हेतु प्रस्तावित भूमि का क्षेत्रफल (है0 में)
1	गोरणा	10	श्रेणी-9(3)ख-2-अन्य प्रकार के वृक्ष झाड़ियों के समूह हो	243	2.663	2.000

क्षतिपूरक वृक्षारोपण हेतु प्रस्तावित 2.00 है0 का खसरा, खतौनी एवं नक्शा संलग्न कर प्रेषित की जा रही है।

अतः रिपोर्ट सेवा में सादर प्रेषित।
संलग्न-यथोपरि।

भवदीय,



(याक्षी अरोरा)

उप जिलाधिकारी
रुद्रप्रयाग।

खतौनी ज०वि० रहित ग्राम जंगल

तहसील - रुद्रप्रयाग

रा०उ० निरीक्षक क्षेत्र - चोपता - जालगी

जनपद - रुद्रप्रयाग

श्रेणी :- १(३,ख)-२ - जिनमें अन्य प्रकार के हल व झाड़ियों के समूह हो


फाट (खेवट) खाता की क्र० सं०	मुन्तिखिद (खतौनी) खाता सं०	खातेदार का काबिज का नाम पितृनाम तथा निवास स्थान	मुददत्त कास्त या कब्जा	हाल खसरा नं०	क्षेत्रफल नाली/मुददी में	नाम लोक	8-21
1	2	3	4	5	6	7	
-	10	जंगल	हाल खतौनी से खेव	2	4.951	-	-
				243	2.663		
				271	5.550		
				385	0.260		
				521	5.460		
				1324	1.590		
				1356	0.133		
			योग	7	20.607	है.	

नोट:- नकल ज०वि०खतौनी असल से तैयार की गई



12/07/25

राजस्व उपनिरीक्षक
क्षेत्र... रुद्रप्रयाग
तहसील... रुद्रप्रयाग
जनपद रुद्रप्रयाग

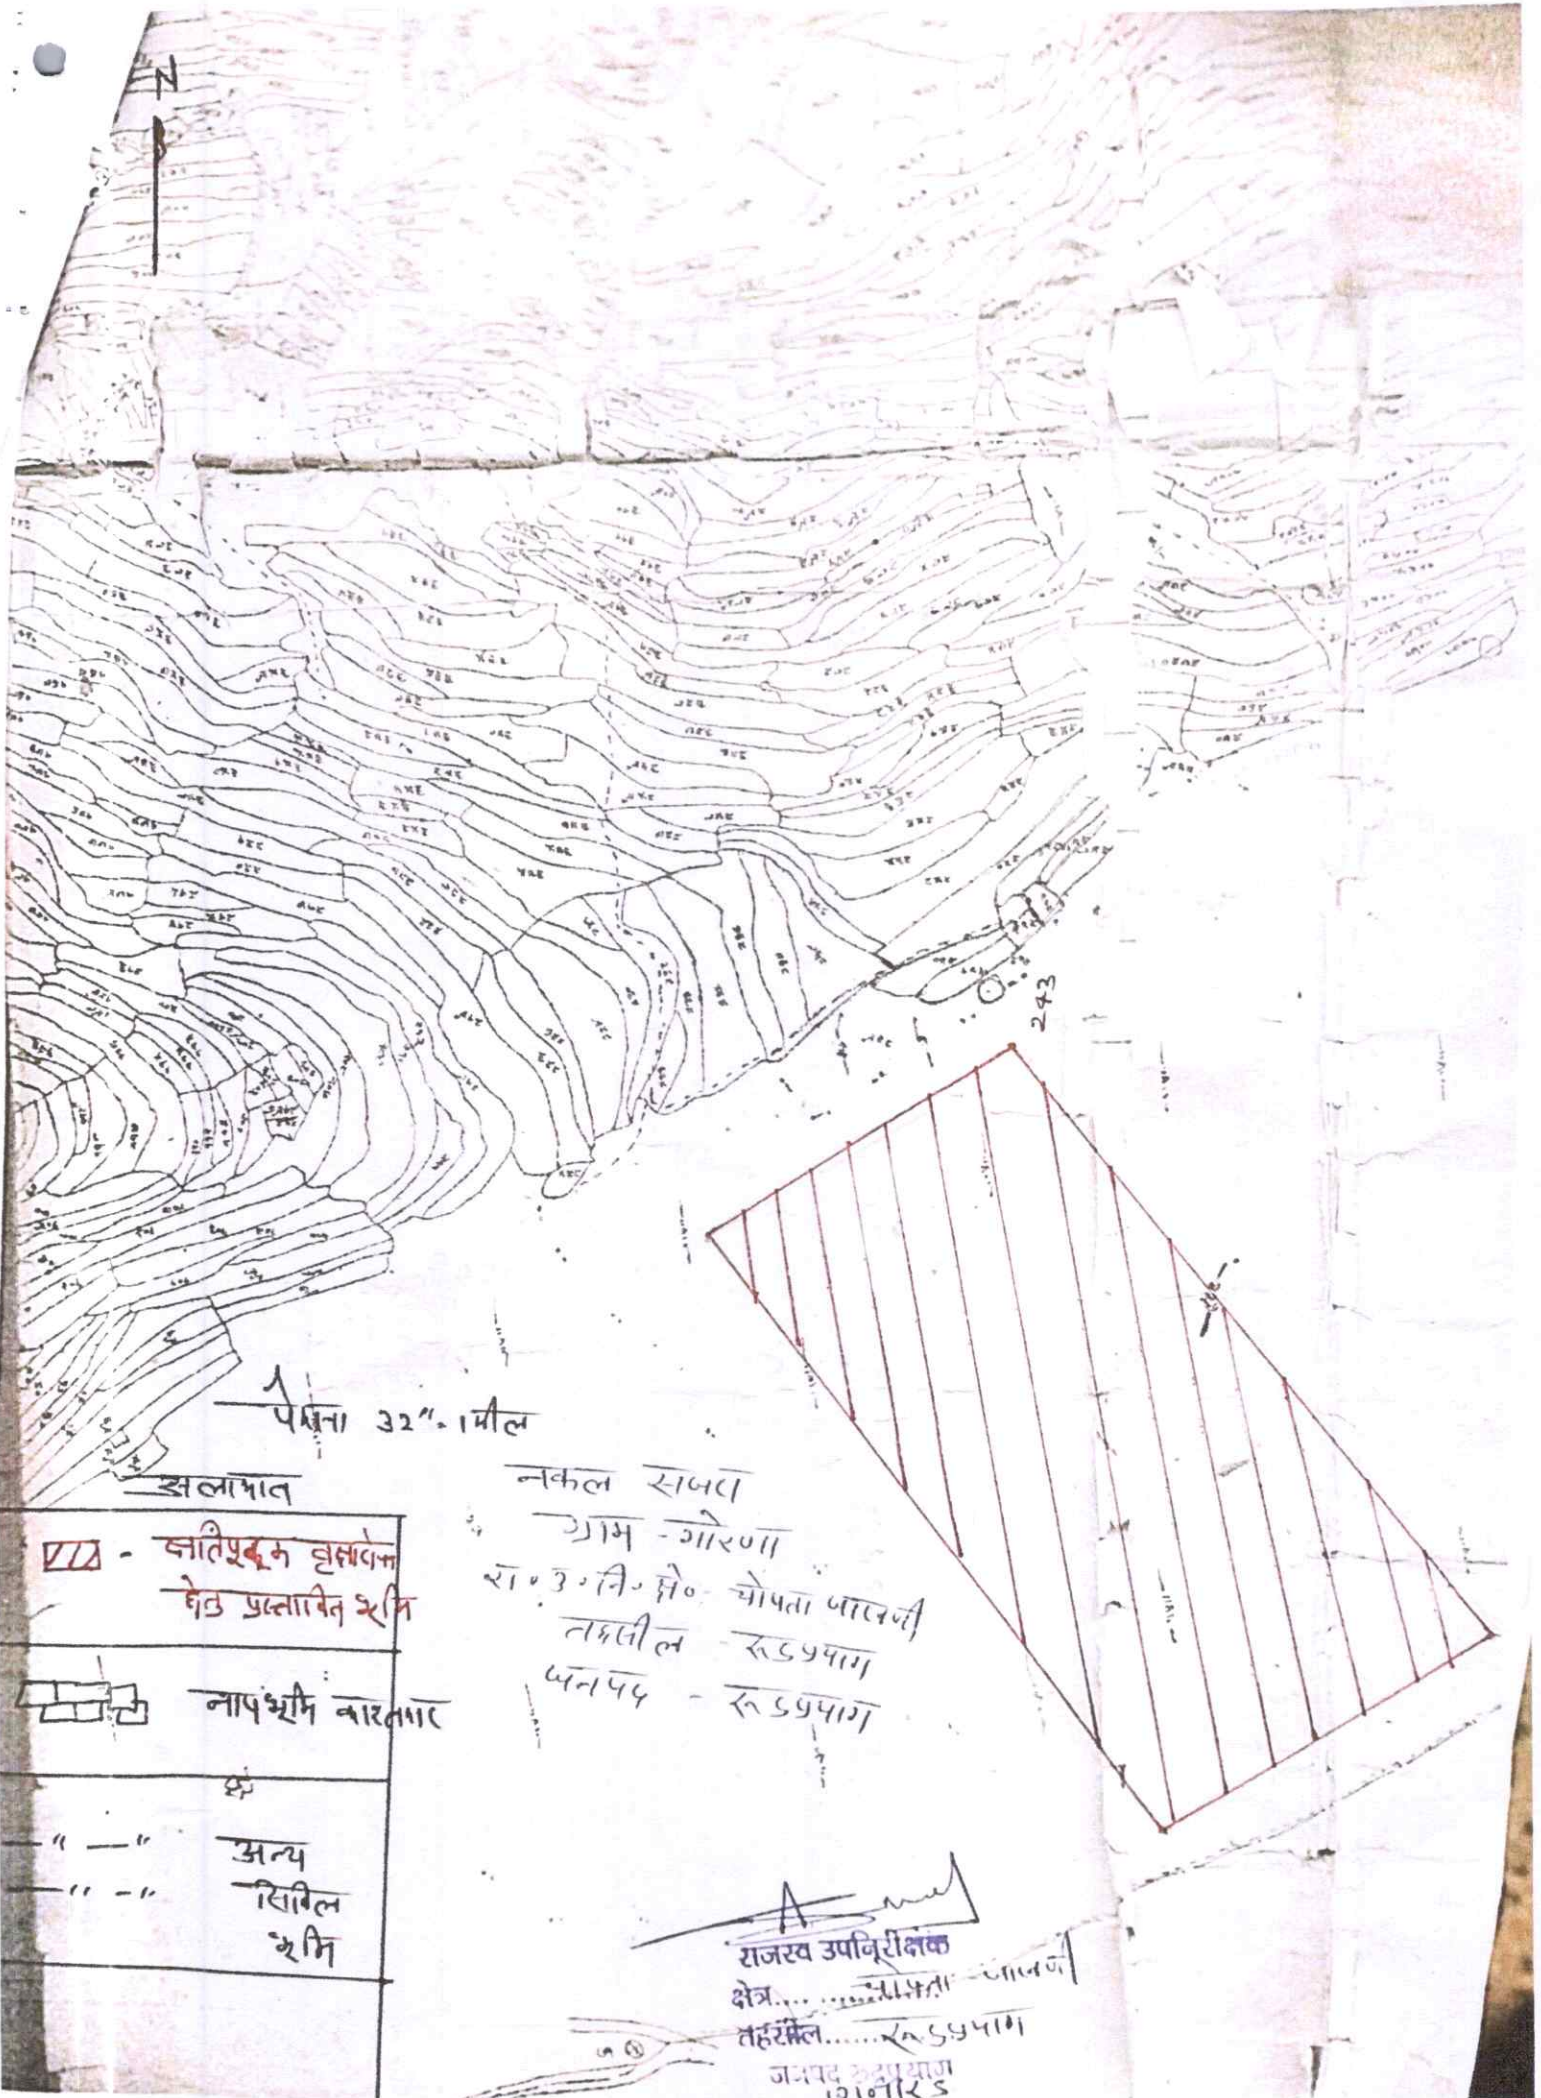

गौरजा

राजधानी-चोपता-जालवी तहसील-रुद्रप्रयाग

जनपद-रुद्रप्रयाग

1	2	3	4	5	6	7	8	9	10	11	12	13	14	15	16	17	18	19	20	21
243	2.663	10	सैनी-9(उत्तर) 2 उ. खसरा														जंगल	जंगल		

नोट: नकल खसरा जल से तोपा-किया गया है,

18/07/25
राजस्व उपनिरीक्षक
क्षेत्र: ...
तहसील: ...
जनपद: रुद्रप्रयाग

Check list for site inspection by the DFO

Sl. No.	Particular	Comments of Inspecting Officer
1	Extent in hectares	The area of proposed for 0.990 ha.
2	Location (Lat-long) of the forest land proposed for diversion.	Start Point – Latitude 30°21'5.22" Longitude - 79°3'7.76" End Point – Latitude 30°21'5.1" Longitude - 79°3'6.88"
3	Legal status of the forest land (PF/RF/other types of forest land)	PF (Revenue Forest Land)
4	Demarcation of the area with temporary cairns etc.	Yes
5	Any signs of encroachment.	No
6	Any activity already taken up within the forest land or adjoining non-forest land as part of the proposed project by the User Agency. Details of action taken against the User Agency in case of violation of the FC Act and guidelines there under.	No
7	Status of vegetation. Site quality, species composition etc.	NA
8	Importance of area from wildlife point of view. Status of wildlife (density and abundance of important species, bird life reptiles, butterflies and other scheduled animals, any endangered wildlife). Any latest census of wildlife in this area.	Barking deer, Wild boar, Leopard etc.
9	Endemism of flora/fauna or any other unique ecosystem in the area.	No
10	Current land use is this area managed as per prescriptions in the Working Plan and if not why?	Revenue Forest - No. (area- 0.990) (The area is Revenue Forest and outside the management of Forest Department)
11	Importance of the area from historical or religious point of view.	No
12	Any dependent persons/families on this land.	No
13	Any displacement of persons proposed.	No
14	Is there any Rehabilitation and Resettlement Plan for the persons to be affected? Is there any dissenting voice among the persons	No

	proposed to be displaced?	
15	Compensatory afforestation proposed is on forest or non-forest land. Location of this area, suitability of the area for CA. If in the degraded forest land, then what is the current Working Plan prescription for the area? Distance of the non-forest land for CA from the nearest forest area. Number of patches in case the area should be more than to kms.	Forest Land
16	Proposed area should not be part of any protected area. Also, distance from the boundary of the nearest protected area should be more than 10 Kms. area.	Not part of protected area.
17	Dependence of tribals in the area. Whether the rights of the tribals have been recognized in this area.	There are no recognized tribal population in this area.
18	Utility of the project, including the people living in close vicinity of the project.	As per the document provided by the user agency—After the successful completion of This Project Eligible students of the nearby locality and other regions of Uttarakhand will be able to get quality technical education..
19	In case of renewal whether all the conditions stipulated in the earlier sanction order have been complied with.	NA
20	Alternatives examined by the User Agency in case of non-site-specific projects.	NA
21	A certificate by the User Agency that the forest land requested for diversion for non-forestry purpose is bare minimum.	Yes
22	Any scope of saving tree growth while ensuring that the purpose for which the forest land is being diverted is also not adversely affected.	NA
23	Any other issue of significance.	NA
24	Specific recommendations of the DFO with reasons for the approval of the Project.	Recommended in the public interest.

Signature -

Name - Kalyani

Designation - D.F.O.

Seal- उप वन संरक्षक
रुद्रप्रयाग वन प्रभाग
रुद्रप्रयाग

**SITE INSPECTION REPORT- NOT BELOW THE RANK OF DCF
(for the forest land to be diverted under FCA)**

A proposal has been received by this office from **Principal Government Polytechnic Chopta Rudraprayag Uttarakhand** (for diversion under FCA-1980) of **0.990 ha.** of forest land for non-forestry purpose. The project envisages the use of forest land for **Construction of Government Polytechnic Chopta Rudraprayag.** The site inspection of the land involved in the proposal has been done by me on dated **06-11-2024.**

On inspection of the site, it is found that the land required by the user agency is a RF / PF / un-classed / Other forests measuring **0.990 ha. (Revenue Forest Land)**

The requirement of forest land as proposed by the user agency in Col.2 part-1 is unavoidable and is barest minimum required for the project. **Yes**

Whether any rare /endangered /unique species of flora and fauna found in the area. If, so the details there of :- **No**


Whether any protected archeological /heritage site/defense establishment or any other important monument is located in the area, if, so the details thereof with NOC from competent authority, if required.- **No**

a) The user agency has not violated the provisions of forest (Conservation), Act 1980 and no work has been started without proper sanction. **Yes**

b) It has been found that the user agency has violated (Conservation), Act, and 1980 provisions. A details report as per para 1.9 of chapter 1, Para C of Hand book of forest (Conservation) Act, 1980 attached. **Yes**

The site inspection was done on 06-11-2024 along with Range Officer and Principal/coordinator Anurag Naithani. The earlier construction done as reported in first SIR is as such, that is foundation and pillar erection was found. No further any fresh work is done. Specific recommendation for acceptance or otherwise of the proposal.

Recommended in the Public Interest.

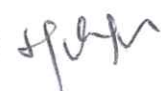(Signature) 

Place :- **Rudraprayag**

Name - **(Kalyani)**

Designation **उप-डी.डी. संरक्षक**

Office Seal ... **रुद्रप्रयाग वन प्रभाग**

Date :- **06-11-2024**

N.B. x State the purpose for which the forest land is proposed to be diverted.
xx Out of(a) and (b) tick the option which is applicable and cross the option which is not applicable.

As per letter number 2-2/2000 FC dated 16-10-2000 from ministry of Environment & Forest, Government of India for proposal involving less than 40 hectares of forest land, the site inspection report from DCF is required and for proposal involving more the 40 hectares of forest land site inspection report from the conservation of forests is required.

परियोजना का नाम :- जनपद रुद्रप्रयाग की केदारनाथ विधान सभा के अन्तर्गत चोपता (तल्लानागपुर)
में राजकीय पॉलीटेक्निक के भवन निर्माण हेतु (पूर्व में 02 है0) संशोधित 0.99
है0 राजस्व वन भूमि हस्तान्तरण प्रस्ताव।

लैन्ड शेड्यूल
(आरक्षित वन भूमि)

जिला	वन प्रभाग का नाम	वन राजि का नाम	वन ब्लॉक का नाम	परियोजना की लम्बाई (मीटर में)	चौड़ाई (मीटर में)	क्षेत्रफल (है0)
रुद्रप्रयाग	—	—	—	—	—	शून्य

वन क्षेत्राधिकारी
अगस्त्यमुनि रेंज

[Signature]

वन क्षेत्राधिकारी
अगस्त्यमुनि रेंज

ह0/-
वन विभाग

उप प्रभागीय वनाधिकारी
रुद्रप्रयाग वन प्रभाग
रुद्रप्रयाग

ह0/-
प्रस्तावक
प्रधानाचार्य
राजकीय पॉलीटेक्निक
चोपता रुद्रप्रयाग

उप वन निरीक्षक
रुद्रप्रयाग वन प्रभाग
रुद्रप्रयाग

परियोजना का नाम :- जनपद रुद्रप्रयाग की केदारनाथ विधान सभा के अन्तर्गत चोपता (तल्लानागपुर)
में राजकीय पॉलीटेक्निक के भवन निर्माण हेतु (पूर्व में 02 है0) संशोधित 0.99
है0 राजस्व वन भूमि हस्तान्तरण प्रस्ताव।

लैन्ड शेड्यूल

राजस्व वन भूमि, पंचायत वन भूमि एवं नाप भूमि का लैन्ड शेड्यूल के लिये (राजस्व विभाग)/जिलाधिकारी द्वारा निर्धारित प्रपत्र।

भूमि की श्रेणी-9-3ख (2) (अन्य प्रकार के वृक्ष झाड़ियों के समूह व लम्बी घास के समूह)

भूमि के प्रकार	जिला	तहसील	ब्लाक	खसरा सं०	कुल रकवा	परियोजना की लम्बाई (मीटर)	चौड़ाई (मीटर)	क्षेत्रफल (हे०)
राजस्व वन भूमि	रुद्रप्रयाग	रुद्रप्रयाग	अगस्त्यमुनि	3319	0.99 हे०	180	55	0.99 हे०
पंचायत वन भूमि	रुद्रप्रयाग	रुद्रप्रयाग	अगस्त्यमुनि	—	—	—	—	शून्य
योग				3319	0.99 हे०	180	55	0.99 हे०
नाप भूमि	रुद्रप्रयाग	रुद्रप्रयाग	अगस्त्यमुनि	—	—	—	—	शून्य
कुल योग				3319	0.99 हे०	180	55	0.99 हे०

वन क्षेत्राधिकारी
अगस्त्यमुनि रेंज

तहसीलदार
रुद्रप्रयाग

ह०/-
जयसिंह राणा
राजस्व विभाग
रुद्रप्रयाग

उप प्रभाषीय वनाधिकारी
रुद्रप्रयाग वन प्रभाग
रुद्रप्रयाग

ह०/-
वनाधिकारी
अगस्त्यमुनि

ह०/-
वन विभाग

उप जिलाधिकारी
रुद्रप्रयाग

ह०/-
प्रस्तावक
प्रधानाचार्य
राजकीय पॉलीटेक्निक
चोपता रुद्रप्रयाग

श्याम सिंह राणा
अपर जिलाधिकारी
रुद्रप्रयाग

उप वन संरक्षक
रुद्रप्रयाग वन प्रभाग
रुद्रप्रयाग

प्रपत्र-12

परियोजना का नाम- जनपद रुद्रप्रयाग की केदारनाथ विधान सभा के अन्तर्गत चोपता (तल्लानागपुर)
में राजकीय पॉलीटेक्निक के भवन निर्माण हेतु (पूर्व में 02 है0) संशोधित 0.99
है0 राजस्व वन भूमि हस्तान्तरण प्रस्ताव।

परियोजना की लम्बाई - चौड़ाई का विवरण।

क्रम सं०	भूमि के प्रकार	लम्बाई (मीटर)	चौड़ाई (मीटर)	कुल क्षेत्रफल (है0)
1	आरक्षित वन भूमि	—	—	—
2	राजस्व वन भूमि	180	55	0.99 है0
3	पंचायत वन भूमि	—	—	—
	अन्य श्रेणी की वन भूमि (यदि लागू हो)	—	—	—
	वन भूमि का योग	—	—	—
4	नाप भूमि	—	—	—
कुल योग		180	55	0.99 है0

वन क्षेत्राधिकारी
अमृत्यमुनि रेंज

तहसीलदार
रुद्रप्रयाग

वन क्षेत्राधिकारी
अमृत्यमुनि

उप प्रभागीय वनाधिकारी
रुद्रप्रयाग वन प्रभाग
रुद्रप्रयाग

उप जिलाधिकारी
रुद्रप्रयाग

ह०/-
वन विभाग

ह०/-
प्रस्तावक
प्रधानाचार्य
राजकीय पॉलीटेक्निक
चोपता रुद्रप्रयाग

उप वन संरक्षक
रुद्रप्रयाग वन प्रभाग
रुद्रप्रयाग

परियोजना का नाम— जनपद रुद्रप्रयाग की केदारनाथ विधान सभा के अन्तर्गत चोपता (तल्लानागपुर)
में राजकीय पॉलीटेक्निक के भवन निर्माण हेतु (पूर्व में 02 है0) संशोधित 0.99
है0 राजस्व वन भूमि हस्तान्तरण प्रस्ताव।

प्रभावित होने वाले वृक्षों का विवरण

प्रमाणित परियोजना के निर्माण हेतु दिनांक 29.10.2024 को किये गये संयुक्त निरीक्षण के अनुसार आवेदित वन भूमि तथा नाप भूमि पर प्रभावित होने वाले वृक्षों की गणना की गई व निरीक्षण के दौरान प्रभावित होने वाले वृक्षों की निम्नानुसार गणना की गई—

आरक्षित वन भूमि पर प्रभावित पेड़

कं0सं0	वन ब्लाक/ कम्पाटमेन्ट	प्रजाति	व्यास वर्ग									योग
			10. 20	20.30	30.40	40.50	50.60	60.70	70. 80	80. 90	90 से अधिक	
						शून्य						

उपरोक्तानुसार गणना किये गये वृक्षों का पातन किया जाना अपरिहार्य है।

150
तहसीलदार
रुद्रप्रयाग

जयवीर सिंह राणा
है0/-
राजस्व विभाग
रुद्रप्रयाग

वन क्षेत्राधिकारी
अगस्त्यमुनि रेंज

है0/-
वन विभाग

उप प्रभागीय वनाधिकारी
रुद्रप्रयाग वन प्रभाग
रुद्रप्रयाग

वन क्षेत्राधिकारी
अगस्त्यमुनि

है0/-
प्रस्तावक

उप जिलाधिकारी
रुद्रप्रयाग

प्रधानाचार्य
राजकीय पॉलीटेक्निक
चोपता रुद्रप्रयाग

उप वन संरक्षक
रुद्रप्रयाग वन प्रभाग
रुद्रप्रयाग

परियोजना का नाम:- जनपद रुद्रप्रयाग की केदारनाथ विधान सभा के अन्तर्गत चोपता (तल्लानागपुर) में राजकीय पॉलीटेक्निक के भवन निर्माण हेतु (पूर्व में 02 है0) संशोधित 0.99 है0 राजस्व वन भूमि हस्तान्तरण प्रस्ताव।

राजस्व वन भूमि पर प्रभावित होने वाले पेड़ों का विवरण

क्रम सं०	क्षेत्र का नाम	प्रजाति	व्यास वर्ग										योग
			0-10	10-20	20-30	30-40	40-50	50-60	60-70	70-80	80-90	90से अधिक	
1	कुण्डा	चीड़	0	0	0	2	1	1	0	1	1	0	6
2	दानकोट	कैल	0	4	5	0	1	0	0	0	0	1	11
3	अगस्त्य	सुरई	0	0	1	0	1	0	0	0	0	0	2
4	मुनि	पदम	0	0	1	0	0	0	0	0	0	0	1
	ब्लाक	योग	0	4	7	2	3	1	0	1	1	1	20

वन क्षेत्राधिकारी
अगस्त्यमुनि रेंज

140
A.H.R.
तहसीलदार
रुद्रप्रयाग

ह0/सिंह राणा
राजस्व विभाग
तहसील
रुद्र-प्रयाग

ह0/-
वन विभाग

वन क्षेत्राधिकारी
अगस्त्यमुनि

उप प्रभागीय वनाधिकारी
रुद्रप्रयाग वन प्रभाग
रुद्रप्रयाग

ह0/-
प्रस्तावक
प्रधानाचार्य
राजकीय पॉलीटेक्निक
चोपता रुद्रप्रयाग

उप जिलाधिकारी
रुद्रप्रयाग

उप वन संरक्षक
रुद्रप्रयाग वन प्रभाग
रुद्रप्रयाग

परियोजना का नाम:- जनपद रुद्रप्रयाग की केदारनाथ विधान सभा के अन्तर्गत चोपता (तल्लानागपुर)
में राजकीय पॉलीटेक्निक के भवन निर्माण हेतु (पूर्व में 02 है0) संशोधित 0.99
है0 राजस्व वन भूमि हस्तान्तरण प्रस्ताव।

पंचायत वन भूमि पर प्रभावित होने वाले वृक्षों का विवरण

क्रम सं०	क्षेत्र का नाम	प्रजाति	व्यास वर्ग								योग
			10-20	20-30	30-40	40-50	50-60	60-70	70-80	80-90	
						शून्य					

वन क्षेत्राधिकारी
अमरस्यमुनि रेंज

1500
HNR
जिलाधिकारी
रुद्रप्रयाग

जयवीर सिंह राणा
है0
राजस्व विभाग
रुद्रप्रयाग

है0/-
वन विभाग

उप प्रभागीय वनाधिकारी
रुद्रप्रयाग वन प्रभाग
रुद्रप्रयाग

जिलाधिकारी
रुद्रप्रयाग

है0/-
प्रस्तावक
प्रधानाचार्य
राजकीय पॉलीटेक्निक
चोपता रुद्रप्रयाग

उप जिलाधिकारी
रुद्रप्रयाग

उप वन संरक्षक
रुद्रप्रयाग वन प्रभाग
रुद्रप्रयाग

प्रपत्र-15.3

परियोजना का नाम:- जनपद रुद्रप्रयाग की केदारनाथ विधान सभा के अन्तर्गत चोपता (तल्लानागपुर)
में राजकीय पॉलीटेक्निक के भवन निर्माण हेतु (पूर्व में 02 है0) संशोधित 0.99
है0 राजस्व वन भूमि हस्तान्तरण प्रस्ताव।

नाप भूमि पर प्रभावित होने वाले वृक्षों का विवरण

क्रम सं०	क्षेत्र का नाम	प्रजाति	व्यास वर्ग								योग
			10-20	20-30	30-40	40-50	50-60	60-70	70-80	80-90 90से अधिक	
						शून्य					

150
तहसीलदार
रुद्रप्रयाग

जयदेव सिंह राणा
राजस्व विभाग
तहसील
रुद्रप्रयाग

उप प्रभागीय वनाधिकारी
रुद्रप्रयाग वन प्रभाग
रुद्रप्रयाग

वन क्षेत्राधिकारी
अगरतल्लुमि

ह0/-
वन विभाग

ह0/-
प्रस्तावक
प्रधानाचार्य
राजकीय पॉलीटेक्निक
चोपता रुद्रप्रयाग

उप जिलाधिकारी
रुद्रप्रयाग

उप वन निरीक्षक
रुद्रप्रयाग वन प्रभाग
रुद्रप्रयाग

परियोजना का नाम:- जनपद रुद्रप्रयाग की केदारनाथ विधान सभा के अन्तर्गत चोपता (तल्लानागपुर)
में राजकीय पॉलीटेक्निक के भवन निर्माण हेतु (पूर्व में 02 है0) संशोधित 0.99
है0 राजस्व वन भूमि हस्तान्तरण प्रस्ताव।

परियोजना के निर्माण से प्रभावित होने वाले वृक्षों का सारांश

क्रम सं०	भूमि का प्रकार											योग
		0-10	10-20	20-30	30-40	40-50	50-60	60-70	70-80	80-90	90से अधिक	
1	आरक्षित वन भूमि	—	—	—	—	—	—	—	—	—	—	—
2	राजस्व वन भूमि	00	04	07	02	03	01	00	01	01	01	20
3	पंचायत वन भूमि	—	—	—	—	—	—	—	—	—	—	—
4	नाप भूमि	—	—	—	—	—	—	—	—	—	—	—
	कुल योग	00	04	07	02	03	01	00	01	01	01	20

150
तहसीलदार
रुद्रप्रयाग

जयवीर सिंह राणा
है0/—
राजस्व विभाग
रुद्रप्रयाग

उप प्रभागीय वनाधिकारी
रुद्रप्रयाग वन प्रभाग
रुद्रप्रयाग

है0/—
वन विभाग
उप क्षेत्राधिकारी
कनकपुरी

है0/—
वन विभाग

है0/—
प्रस्तावक
प्रधानाचार्य
राजकीय पॉलीटेक्निक
चोपता रुद्रप्रयाग

उप जिलाधिकारी
रुद्रप्रयाग

उप वन संरक्षक
रुद्रप्रयाग वन प्रभाग
रुद्रप्रयाग

परियोजना का नाम :- जनपद रुद्रप्रयाग की केदारनाथ विधान सभा अन्तर्गत चोपता (तल्लानागपुर) में राजकीय पॉलीटेक्निक की स्थापना हेतु 02 हे० सिविल भूमि (संशोधित 0.99 हे०) भूमि हस्तान्तरण प्रस्ताव ।

परियोजना में प्रभावित होने वाले पेड़ों की मूल्य सूची							
क्र. सं.	ब्लाक/कक्ष	प्रजाति	वैज्ञानिक नाम	व्यास वर्ग	पेड़ों की सं०	दर (वर्ष 2016 के पश्चात 6% वार्षिक वृद्धि सहित)	धनराशि
1	कुण्डा दानकोट सिविल	चीड़	Pinus Roxburghi	30-40	02	3875.00	7749.00
				40-50	01	8432.00	8432.00
				50-60	01	14244.00	14244.00
				70-80	01	31030.00	31030.00
				80-90	01	39677.00	39677.00
2	कुण्डा दानकोट सिविल	कैल		10-20	04	623.00	2492.00
				20-30	05	1871.00	9354.00
				40-50	01	11590.00	11590.00
				90 से अधिक	01	50786.00	50786.00
3	कुण्डा दानकोट सिविल	सुराई	Cupressus Torulosa	20-30	01	299.00	299.00
				40-50	01	1181.00	1181.00
4	कुण्डा दानकोट सिविल	पदम	Terminalia Catappa	20-30	01	266.00	266.00
योग					20		177100.00

उप प्रभागीय वनाधिकारी
रुद्रप्रयाग वन प्रभाग
रुद्रप्रयाग

प्रधानाचार्य
राजकीय पॉलीटेक्निक
चोपता रुद्रप्रयाग

वन क्षेत्राधिकारी
अगस्त्यमुनि रेंज

उप वन संरक्षक
रुद्रप्रयाग वन प्रभाग
रुद्रप्रयाग

प्रपत्र- 15.6

परियोजना का नाम - जनपद रुद्रप्रयाग की केदारनाथ विधान सभा के अन्तर्गत चोपता (तल्लानागपुर)
में राजकीय पॉलीटेक्निक के भवन निर्माण हेतु (पूर्व में 02 है0)-संशोधित 0.99
है0 राजस्व वन भूमि हस्तान्तरण प्रस्ताव।

परियोजना क्षेत्र में विद्यमान वृक्षों में से वास्तविक रूप से काटे जाने वाले वृक्षों का विवरण।

प्रमाणित किया जाता है कि परियोजना के निर्माण से प्रभावित होने वाले कुल 20 वृक्षों
में से वास्तविक रूप से केवल 20 वृक्षों का पातन किया जाना है।

1900
जिलाधिकारी
रुद्रप्रयाग

ह0/-
राजस्व विभाग
रुद्रप्रयाग

ह0/-
वन विभाग
रुद्रप्रयाग

उप प्रभागीय वनाधिकारी
रुद्रप्रयाग वन प्रभाग
रुद्रप्रयाग

ह0/-
प्रस्तावक
प्रधानाचार्य
राजकीय पॉलीटेक्निक
चोपता रुद्रप्रयाग

उप जिलाधिकारी
रुद्रप्रयाग

उप वन संरक्षक
रुद्रप्रयाग वन प्रभाग
रुद्रप्रयाग

Attachment-7

प्रपत्र-17

परियोजना का नाम - जनपद रुद्रप्रयाग की केदारनाथ विधान सभा के अन्तर्गत चोपता (तल्लानागपुर)
में राजकीय पॉलीटेक्निक के भवन निर्माण हेतु (पूर्व में 02 है0) संशोधित 0.99
है0 राजस्व वन भूमि हस्तान्तरण प्रस्ताव।

न्यूनतम वृक्षों के पातन किये जाने का प्रमाण-पत्र

प्रमाणित किया जाता है कि उक्त परियोजना के निर्माण हेतु प्रभावित होने वाले वृक्षों की संख्या न्यूनतम है व भारत सरकार से परियोजना के निर्माण की स्वीकृति प्राप्त होने के उपरान्त आवश्यक न्यूनतम वृक्षों का ही पातन किया जायेगा।

ह0/-
वन विभाग

ह0/-
प्रस्तावक
प्रधानाचार्य
राजकीय पॉलीटेक्निक
चोपता रुद्रप्रयाग

परियोजना का नाम— जनपद रुद्रप्रयाग की केदारनाथ विधान सभा के अन्तर्गत चोपता (तल्लानागपुर)
में राजकीय पॉलीटेक्निक के भवन निर्माण हेतु (पूर्व में 02 है0) संशोधित 0.99
है0 राजस्व वन भूमि हस्तान्तरण प्रस्ताव।

प्रस्तावित परियोजना में वृक्ष प्रभावित न होने की दशा में प्रभागीय वनाधिकारी द्वारा प्रदत्त

प्रमाण-पत्र

प्रमाणित किया जाता है कि प्रस्तावित परियोजना के निर्माण से आवेदित भूमि पर कुल 20 वृक्ष
प्रभावित हो रहे हैं।

उप प्रभागीय वनाधिकारी
रुद्रप्रयाग वन प्रभाग
रुद्रप्रयाग

हस्ताक्षर
वन क्षेत्राधिकारी
रुद्रप्रयाग

ह0/-
वन विभाग

ह0/-
प्रस्तावक
प्रधानाचार्य
राजकीय पॉलीटेक्निक
चोपता रुद्रप्रयाग

उप वन संरक्षक
रुद्रप्रयाग वन प्रभाग
रुद्रप्रयाग

परियोजना का नाम :- जनपद-रुद्रप्रयाग के अन्तर्गत नव सिर्जित राजकीय पॉलीटेक्निक चोपता (कुण्डादानकोट) के भवन निर्माण हेतु संशोधित क्षेत्रफल 0.99 है० (पूर्व में 2.00 है०) वनभूमि का गैर वानिकी कार्यों हेतु राजकीय पॉलीटेक्निक चोपता, रुद्रप्रयाग को प्रत्यावर्तन।

एन०पी०वी० की धनराशि का आंकलन

प्रमाणित किया जाता है कि भारत सरकार, पर्यावरण एवं वन मंत्रालय, नई दिल्ली के आदेश संख्या-5-3/2011-एफ०सी० दिनांक 06.01.2022 में उल्लिखित व्यवस्था के अनुसार आवेदित वन भूमि हेतु एन०पी०वी० की देयता निम्नानुसार है :-

1.	ईको-क्लास श्रेणी	-	V th
2.	हरियाली का घनत्व	-	0.3 (30%)
3.	एन०पी०वी० की दर प्रति है० (रुपये)	-	10,05,210.00
4.	आवेदित वन भूमि का क्षेत्रफल (है०)	-	0.990 है०
5.	कुल देय एन०पी०वी० की धनराशि (रुपये)	-	9,95,158.00

वन प्रभागीय वनाधिकारी
रुद्रप्रयाग वन प्रभाग
रुद्रप्रयाग

उप वन सहायक
रुद्रप्रयाग वन प्रभाग
रुद्रप्रयाग

वन क्षेत्राधिकारी
अगस्त्यमुनि

Attachment 68

परियोजना का नाम - जनपद रुद्रप्रयाग की केदारनाथ विधान सभा के अन्तर्गत चोपता (तल्लानागपुर)
में राजकीय पॉलीटेक्निक के भवन निर्माण हेतु (पूर्व में 02 है0) संशोधित 0.99
है0 राजस्व वन भूमि हस्तान्तरण प्रस्ताव।

लीज अवधि का प्रमाण-पत्र

प्रमाणित किया जाता है कि उक्त परियोजना हेतु प्रस्तावित वन भूमि.....X.....वर्षों की लीज पर
ली जानी प्रस्तावित है।

लागू नहीं

जयवीर सिंह राणा
रा0 30 है0 / - चोपता
राजस्व विभाग रुद्रप्रयाग


ह0 / -
वन विभाग

महवीर
रुद्रप्रयाग

ह0 / -
प्रस्तावक
प्रधानाचार्य
राजकीय पॉलीटेक्निक
चोपता रुद्रप्रयाग

उप जिलाधिकारी
रुद्रप्रयाग

श्याम सिंह राणा
अपर जिलाधिकारी
रुद्रप्रयाग

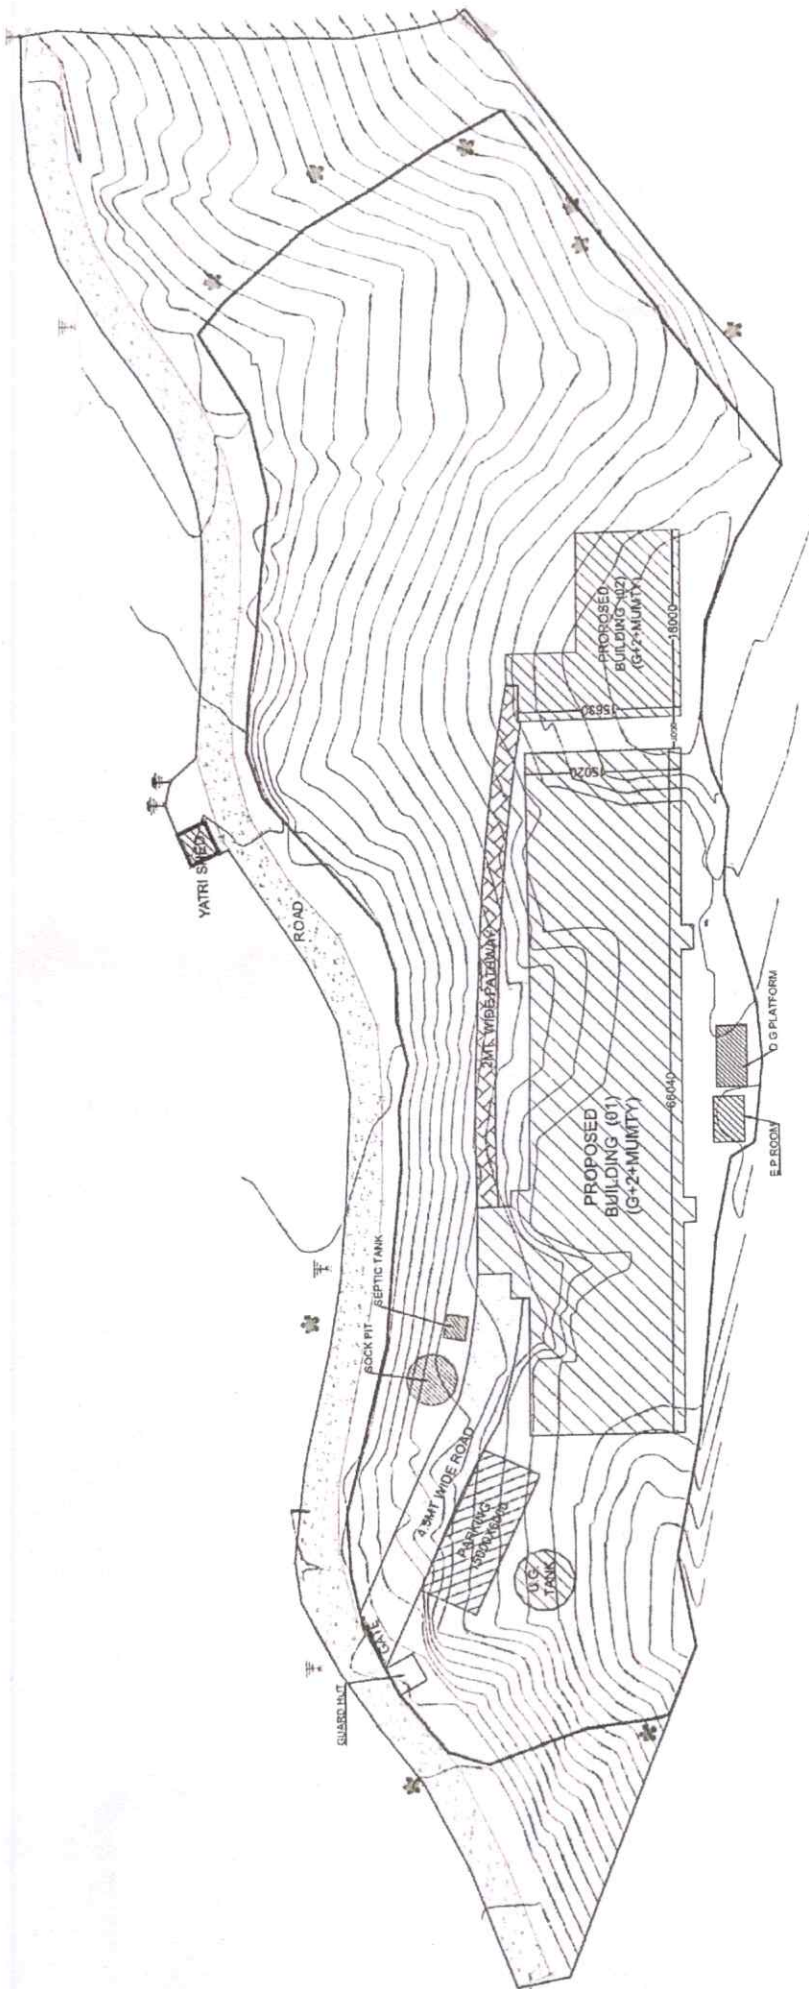

8090


COMPONENT WISE LAYOUT PLAN				
PROPOSED LAND AREA 0.99 HEC. FOR GOVERNMENT POLYTECHNIC CHOPTA RUDRAPRAYAG				
DESCRIPTION	NO.	AREA(SQ.M)	TOTAL AREA(SQ.M)	TOTAL AREA(HEC.)
BUILDING-01				
Class room	2	73.38	146.76	
Laboratories	9	73.38	660.42	
Entrance Foyer	1	36	36	
Security room	1	18	18	
First aid room	1	18	18	
Toilet	1	72	72	
Workshop	1	225.1	225.1	
Additional workshop	1	178.07	178.07	
Stationary	1	18	18	
Pantry	1	18	18	
Exam center	1	36	36	
Placement office	1	36	36	
Board room	1	36	36	
Principal director office	1	36	36	
Tutorial room	1	36	36	
Computer room	1	178.07	178.07	
Faculty room	1	65.76	65.76	
H.O.D. Cabin	1	25.62	25.62	
House-keeping	1	18	18	
Maintenance	1	17.31	17.31	
Central store	1	36	36	
Office all inclusive	1	92.76	92.76	
CAD center/Drawing room	1	178.07	178.07	
Seminar hall	1	178.07	178.07	
Wall /Projection/Circulation	1	1156.99	1156.99	
TOTAL	34	2856.58	3517	0.3517
BUILDING-02				
Cafeteria room	1	167.33	167.33	
Library	2	167.33	334.66	
Librarian room	1	14.31	14.31	
Wall /Projection/Circulation	1	241.7	241.7	
TOTAL	5	590.67	758	0.0758
OTHER AREA (GARDEN+PLAYGROUND+INTERNAL ROAD+SURPLUS AREA ETC.)		5625	5625	0.5625
GRAND TOTAL (BUILDING-01+BUILDING-02+OTHER SERVICES)	39		9900	0.99

अपर सहायक अभियंता
निर्माण इकाई
उत्तराखण्ड पंचायत निगम
श्रीनगर (महवाला)

सहायक अभियंता
निर्माण इकाई
उत्तराखण्ड पंचायत निगम
श्रीनगर (महवाला)

परियोजना प्रबंधक
निर्माण इकाई
उत्तराखण्ड पंचायत निगम
श्रीनगर (महवाला)

प्रधानाचार्य
राजकीय पॉलीटेक्निक
चोप्टा रुद्रप्रयाग



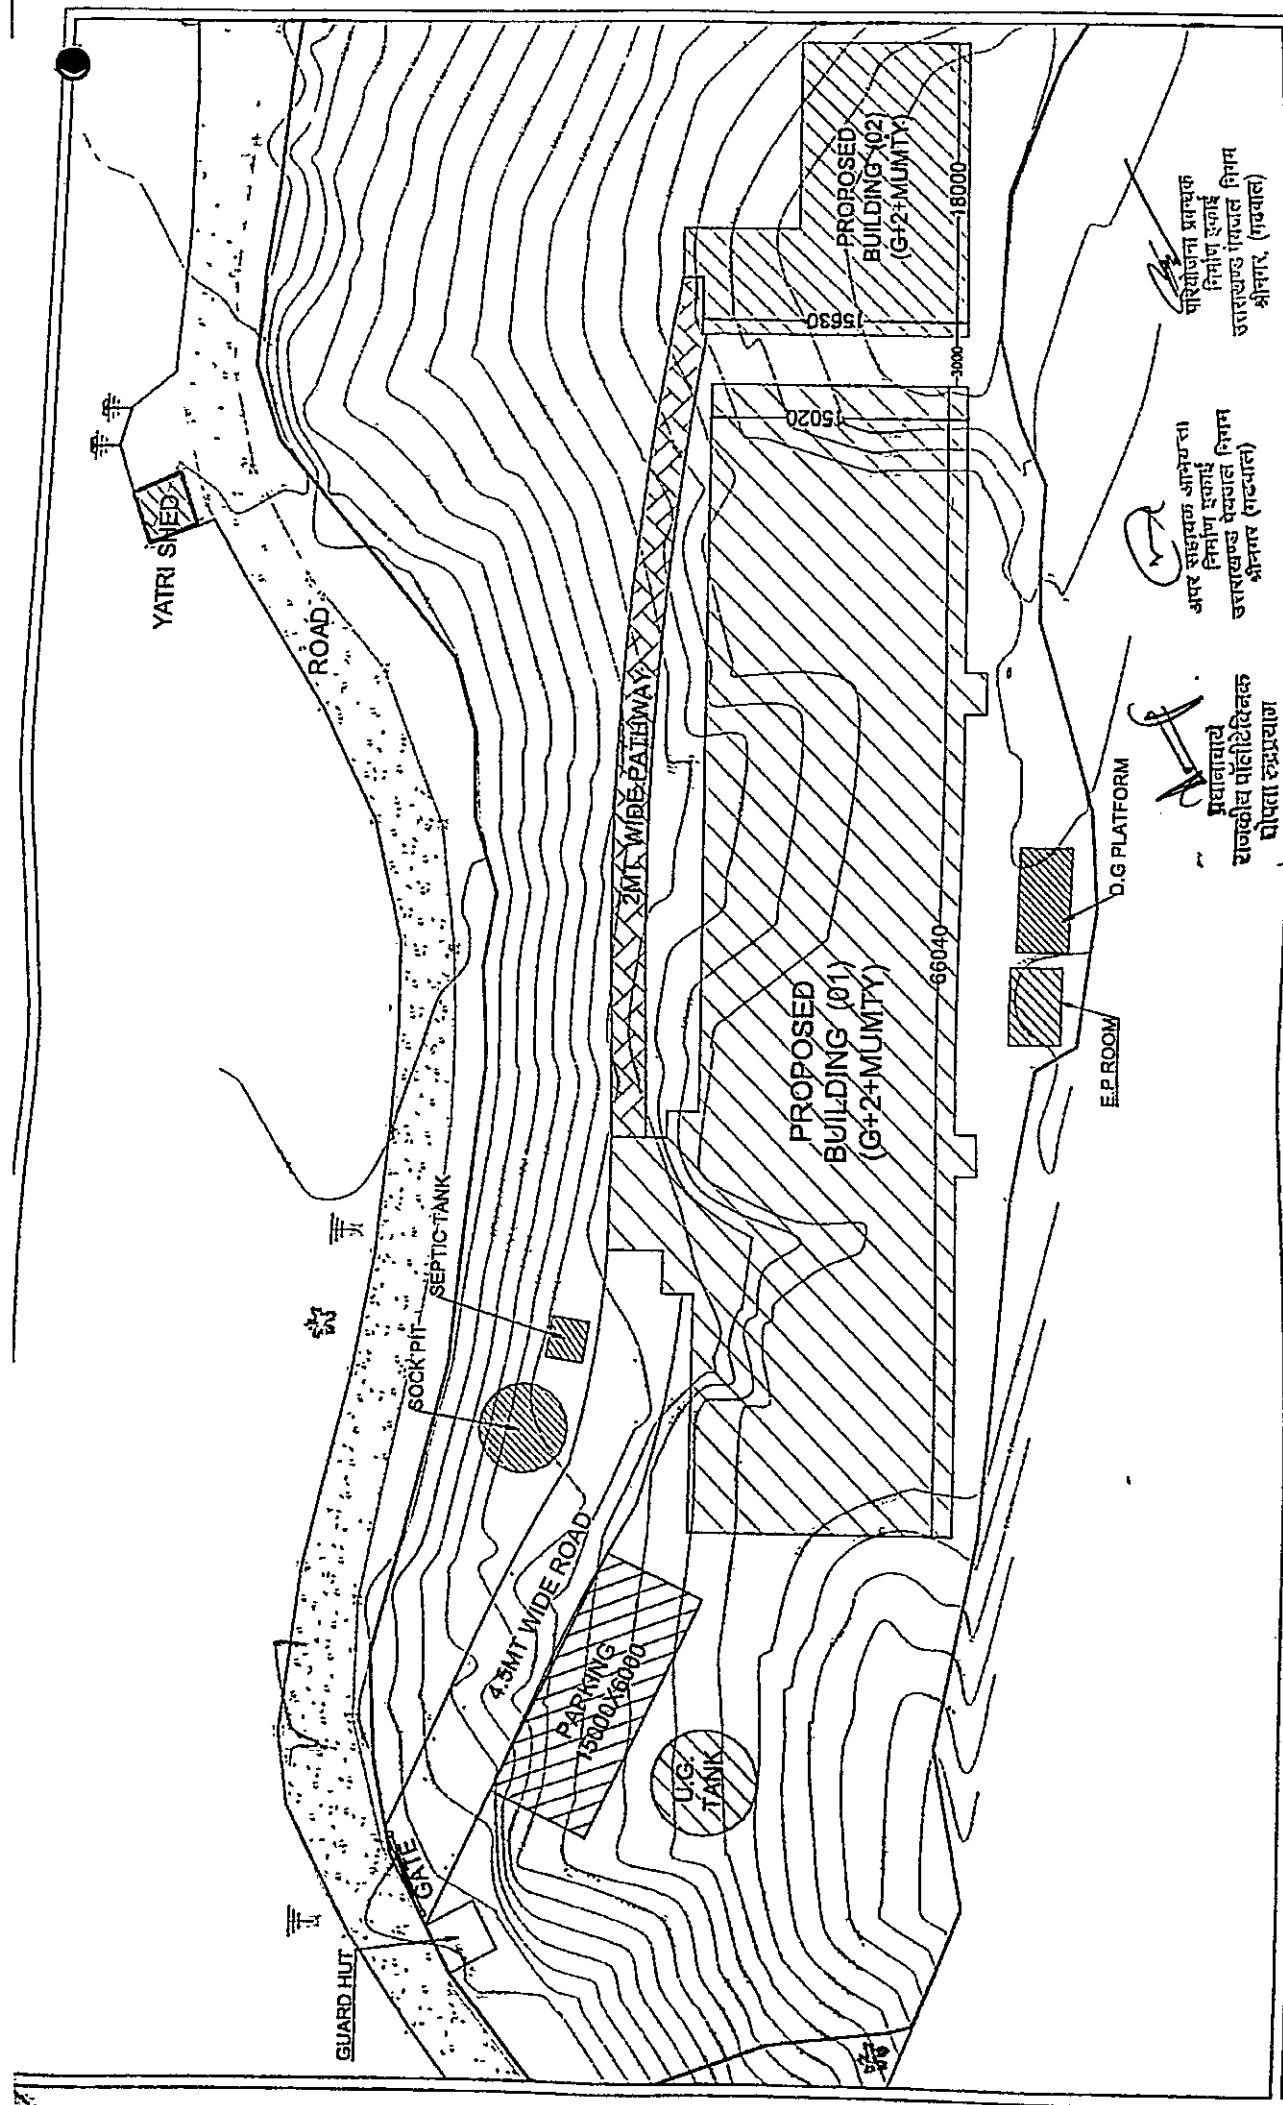


अपर संकायक आम्हें ता।
निर्माण इकाई
उत्तरायण्ड वेवजल निगम
श्रीनगर (गडवाल)

प्रधानाचार्य
राजकीय पोलिटेक्निक
चोपला रुद्रप्रयाग

परियोजना प्रमुख
निर्माण इकाई
उत्तरायण्ड वेवजल निगम
श्रीनगर (गडवाल)

BUILDING 01 COVERED AREA BUILDING 02 COVERED AREA NET COVERED AREA		=3517 SQ.MT. = 758 SQ.MT. =4275 SQ.MT.																									
<table border="1"> <thead> <tr> <th>DESIGN BY</th> <th>NEELSH</th> <th>REV.NO</th> <th>DATE</th> </tr> </thead> <tbody> <tr> <td>DRAWN BY</td> <td>YOGITA</td> <td></td> <td></td> </tr> <tr> <td>CHECKED BY</td> <td>MAYANK</td> <td></td> <td></td> </tr> <tr> <td>PROJ. NO.</td> <td>PROJ24/576</td> <td></td> <td></td> </tr> <tr> <td>DRG. NO.</td> <td>AR/SP/02</td> <td></td> <td></td> </tr> <tr> <td>ISSUE DATE</td> <td>04/02/2025</td> <td></td> <td></td> </tr> </tbody> </table>				DESIGN BY	NEELSH	REV.NO	DATE	DRAWN BY	YOGITA			CHECKED BY	MAYANK			PROJ. NO.	PROJ24/576			DRG. NO.	AR/SP/02			ISSUE DATE	04/02/2025		
DESIGN BY	NEELSH	REV.NO	DATE																								
DRAWN BY	YOGITA																										
CHECKED BY	MAYANK																										
PROJ. NO.	PROJ24/576																										
DRG. NO.	AR/SP/02																										
ISSUE DATE	04/02/2025																										
DRAWING:-		TITLE:-																									
PROPOSED SITE PLAN (ZOOMED)		PROPOSED GOVERNMENT POLYTECHNIC CHOPTA																									
CONSTRUCTION AGENCY:-		BY:-																									
CONSTRUCTION UNIT SHRI NAGAR UTTARAKHAND PEYAL NIGAM		VASTUSHILA ARCHITECTS +91-7272 07 7372 mayank@vastushilaarchitects.com 3rd floor, city center, Dindran Road, Rishikesh																									

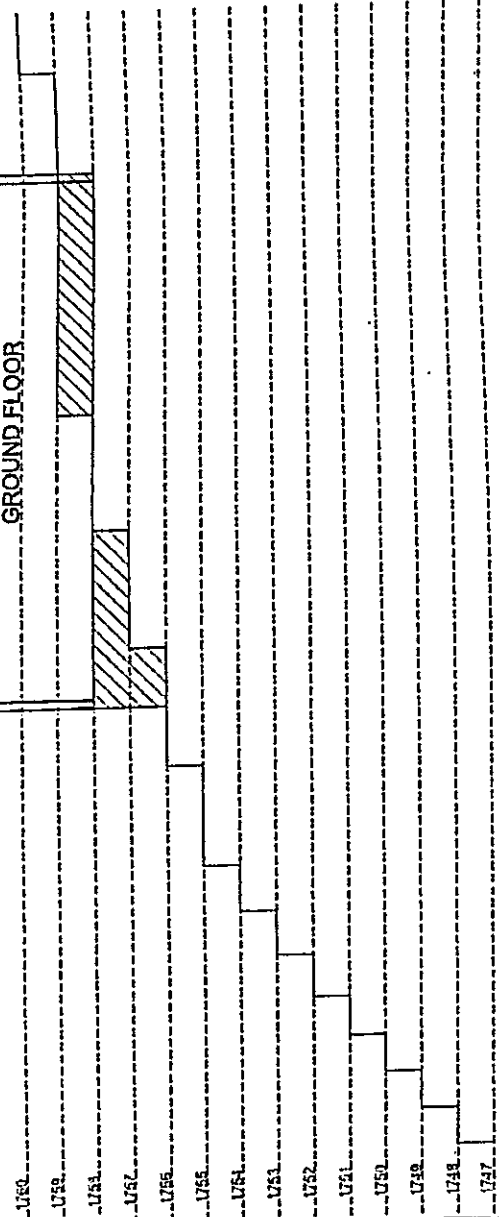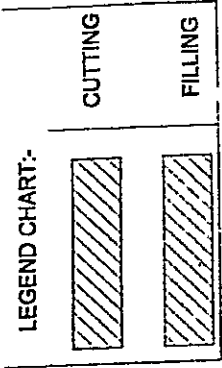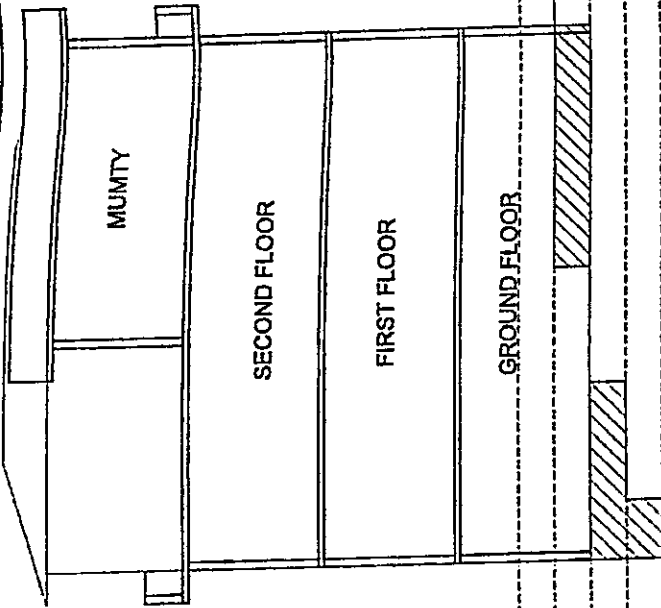

प्रधानाचार्य
राजकीय पॉलीटेक्निक
घोपता रमपुरा

अपर सहायक अभियंता
निर्माण इकाई
उत्तराखण्ड भवन सं-२
श्रीनगर (गढ़वाल)

परिचालना प्रमुख
निर्माण इकाई
उत्तराखण्ड भवन सं-२
श्रीनगर (गढ़वाल)

KEY PLAN

SECTION B-B

NOTE:-

DESIGN BY	NEELSH	REV/NO	DATE
DRAWN BY	YOGITA		
CHECKED BY	MAYANK		
PROJ. NO.	PR024/576		
DRG. NO.	AR/SS/02		
ISSUE DATE	04/02/2025		

DRAWING:-

SITE SECTION
(SECTION B-B)

TITLE:-

PROPOSED GOVERNMENT
POLYTECHNIC CHOPTA


CONSTRUCTION AGENCY:-

CONSTRUCTION UNIT
SHRINAGAR
UTTARAKHAND PEYJAL NIGAM



BY:-

VASTUSHILA
ARCHITECTS

991-7272 07 7272
mazzamkay.vastushilaarchitects.com
3rd floor, 5th crosscut,
Dehradun Road, Rishikesh

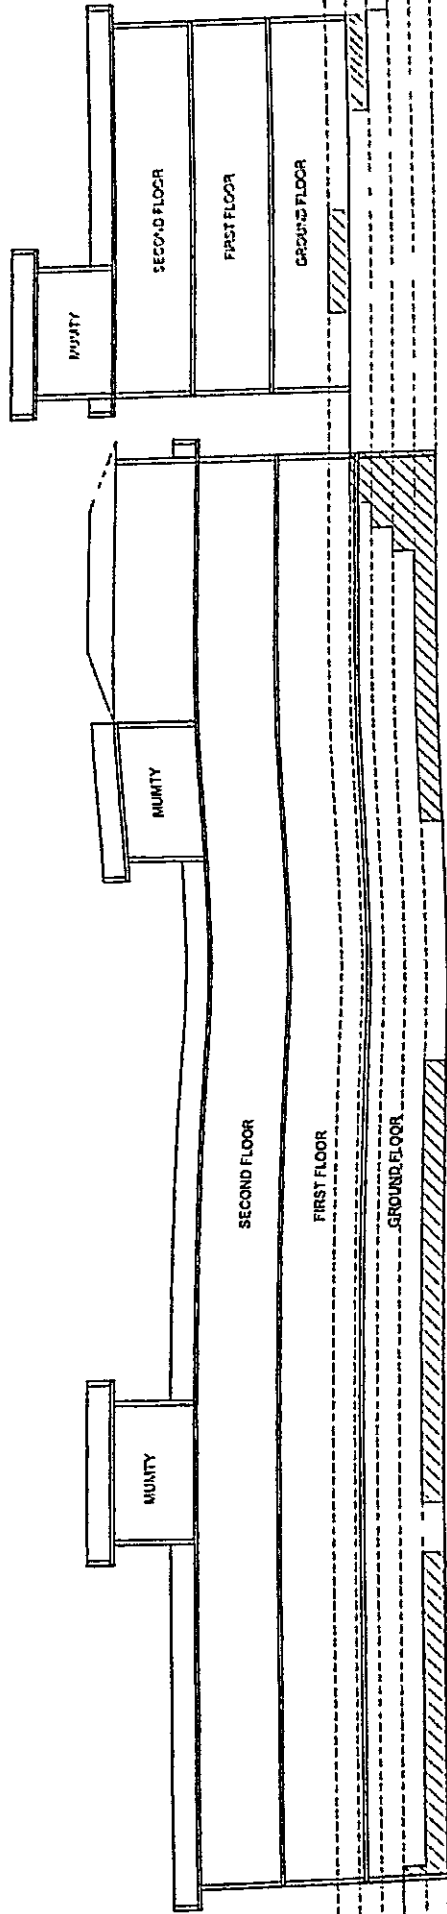


SECTION C-C

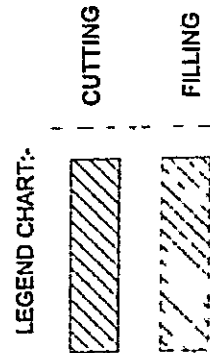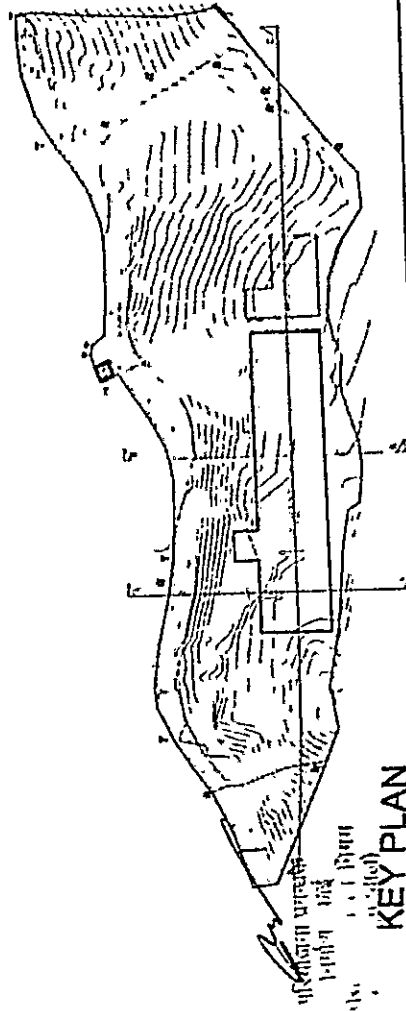

प्रमाणित
राजकीय पोलिटेक्निक
बिपिन राजवत

अर्थ: राजकीय पोलिटेक्निक
बिपिन राजवत
व्यवस्थापक (प्रमाणित)

NOTE:	DESIGN BY	HEELES	REV/NO	DATE	DRAWING	TITLE	CONSTRUCTION AGENCY	BY:	
	DRAWN BY	YOGITA				PROPOSED GOVERNMENT POLYTECHNIC CHOPTA	CONSTRUCTION UNIT SHRINAGAR UTTARANHAND PEYAL NIGAM	VASTUSHILA ARCHITECTS +91-7222 07 2272 mayank.vastushilaarchitects.com 3rd floor, city center, Dabhadur Road, Rohikash	
	CHECKED BY	LAJAJUK							
	PROJ NO	PR024570							
	DRG NO	AV55/03							
	ISSUE DATE	04/02/2025							

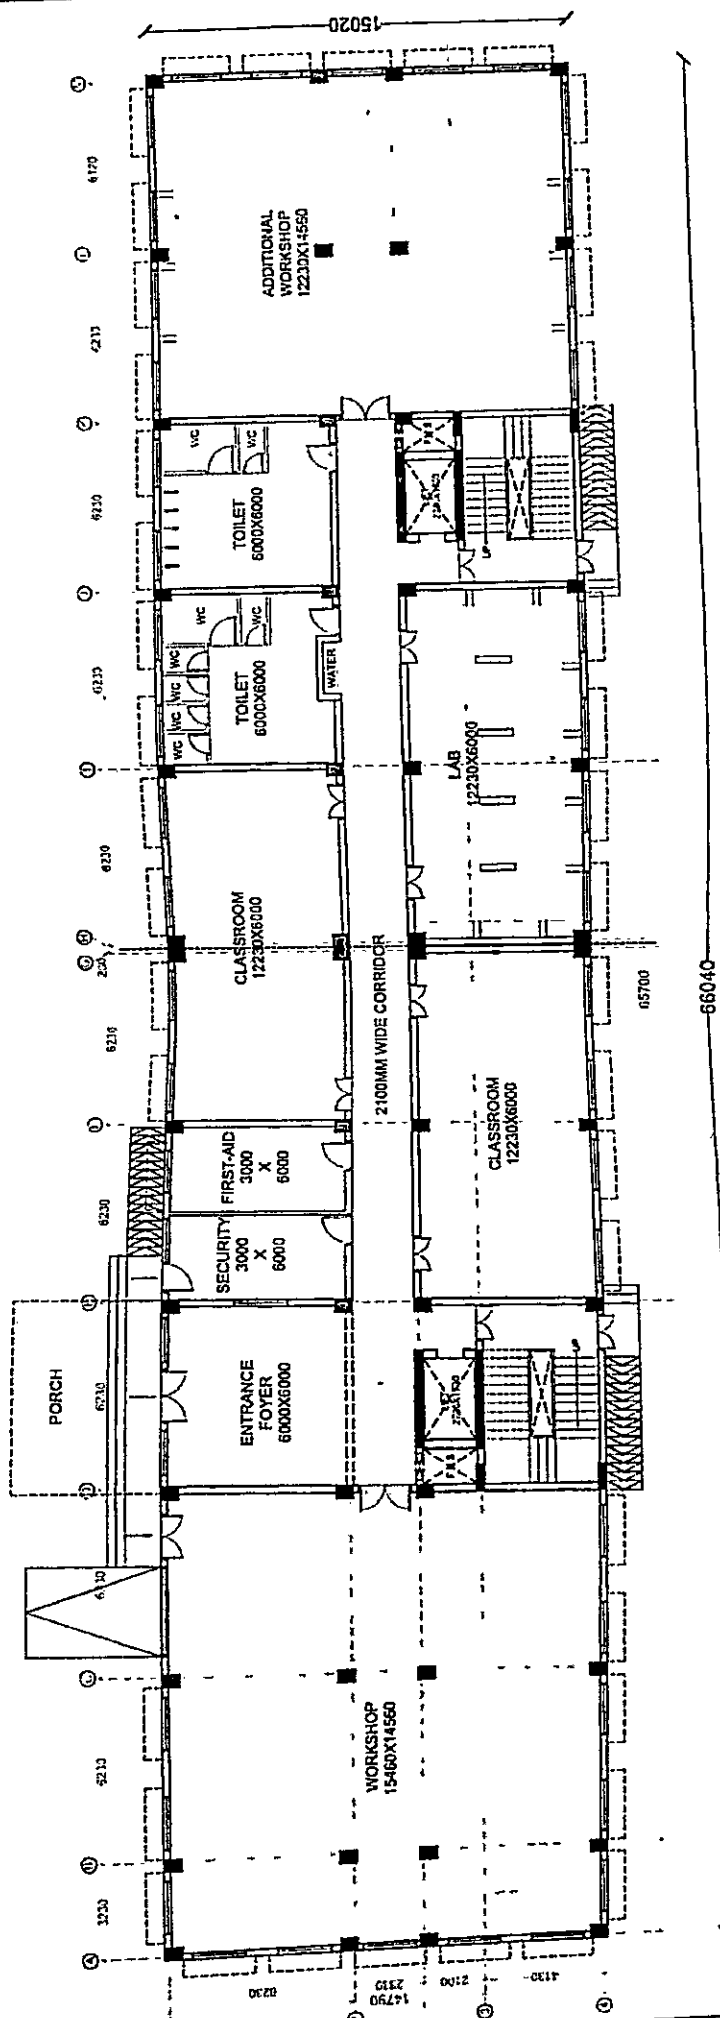

परिचालन प्रबंधक
निर्माण इकाई
उत्तराखण्ड राज्य
श्रीनगर (गढ़वाल)

आवर सहायक आचार्य
निर्माण इकाई
उत्तराखण्ड राज्य
श्रीनगर (गढ़वाल)

प्रधानाचार्य
राजकीय पॉलिटेक्निक
श्रीनगर (गढ़वाल)

VASTUSHILA ARCHITECTS
+91-7322 07 7372
vastushilaarchitects.com
3rd floor, city center,
Dehradun Road, Rishikesh

BY:-
CONSTRUCTION AGENCY:-
CONSTRUCTION UNIT
SHRINAGAR
UTTARAKHAND PEVJAL NIGAM


TITLE:-
PROPOSED GOVERNMENT
POLYTECHNIC CHOPTA

DRAWING:-
PROPOSED GROUND
FLOOR PLAN
(BUILDING-01)

DESIGN BY	NEELISH	REV/NO	DATE
DRAWN BY	YOGITA		
CHECKED BY	IMYANK		
PROJ. NO.	PR024/570		
DRG. NO.	AR0PR01/01		
ISSUE DATE	04/02/2025		

GROUND FLOOR COVERED AREA	=98250 SQ. MT.
FIRST FLOOR COVERED AREA	=99250 SQ. MT.
SECOND FLOOR COVERED AREA	=11400 SQ. MT.
MUMTY FLOOR COVERED AREA	=17450 SQ. MT.
TOTAL COVERED AREA	=3288 SQ. MT.
FABRICATED AREA	= 228 SQ. MT.

THIS DRAWING IS PROPERTY OF VASTUSHILA ARCHITECTS AND MUST NOT BE PASSED ON TO ANY OTHER PARTY WITHOUT PERMISSION IN WRITING

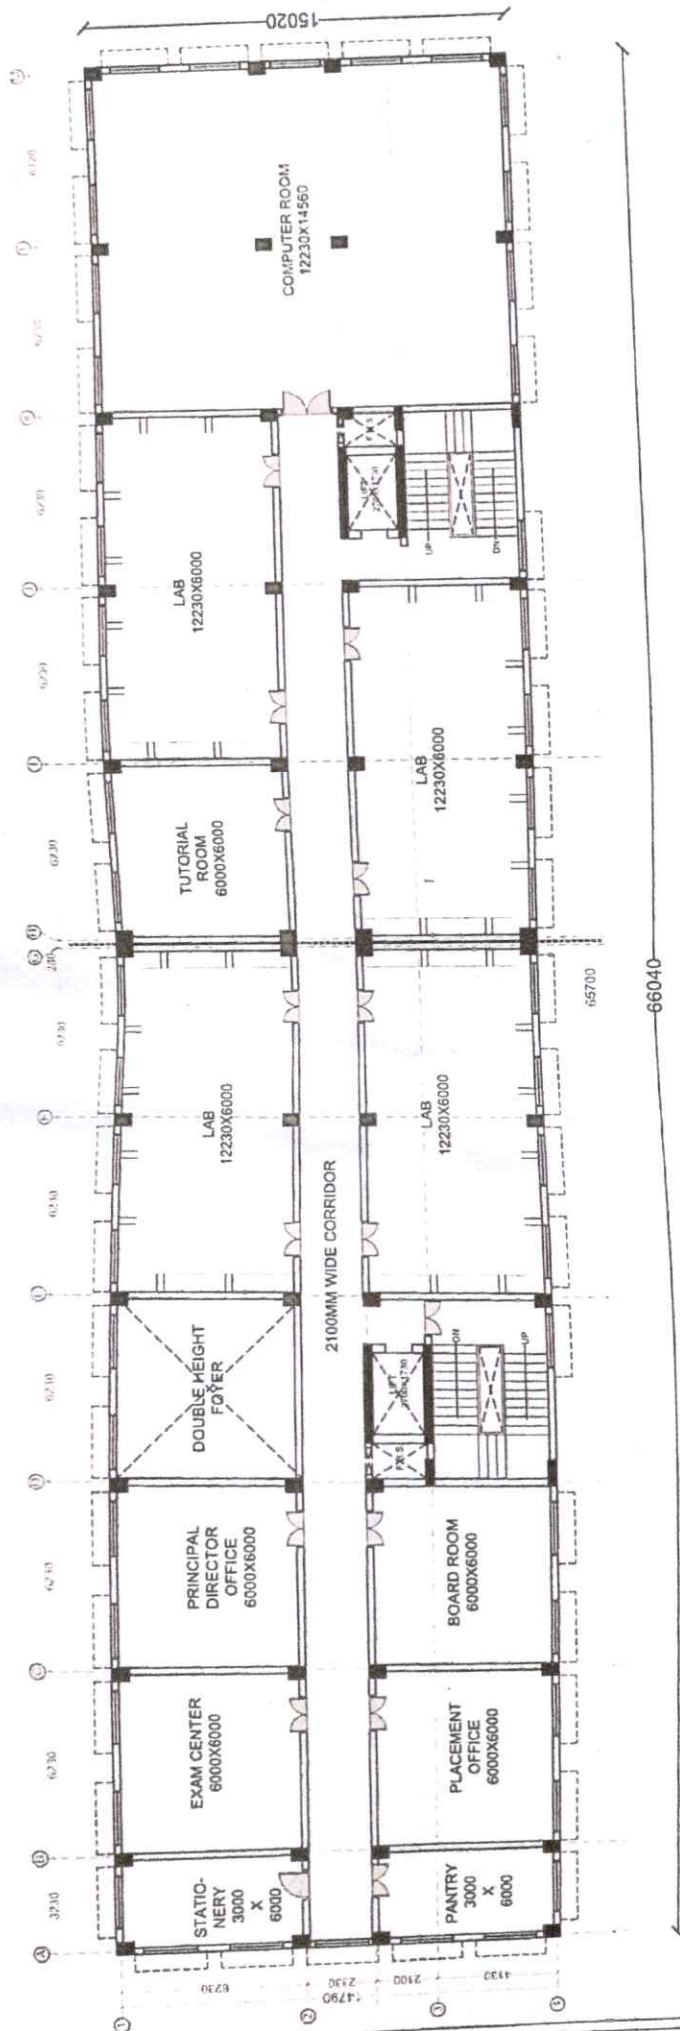

प्रमाणित किया गया
प्रमाणित किया गया
प्रमाणित किया गया
प्रमाणित किया गया

अपर सहायक अभियंता
निर्माण विभाग
उत्तराखण्ड सरकार
श्रीनगर (गढ़वाल)

प्रमाणित किया गया
प्रमाणित किया गया
प्रमाणित किया गया
प्रमाणित किया गया

VASTUSHILA ARCHITECTS
+91-7272 07 7272
mayank@vastushilaarchitects.com
3rd floor, city center,
Dehradun Road, Rishikesh

BY:-
CONSTRUCTION AGENCY:-
CONSTRUCTION UNIT
SHRINAGAR
UTTARAKHAND PEYJAL NIGAM


TITLE:-
PROPOSED GOVERNMENT
POLYTECHNIC CHOPTA

DRAWING -
PROPOSED FIRST
FLOOR PLAN
(BUILDING-01)

DESIGN BY	NEELSH	REV/NO	DATE
DRAWN BY	YOGITA		
CHECKED BY	MAYANK		
PROJ. NO.	PR/024/576		
DRG. NO.	AR/PR/01/02		
ISSUE DATE	04/02/2025		

GROUND FLOOR COVERED AREA
= 9825 SQ.MT.
FIRST FLOOR COVERED AREA
= 9925 SQ.MT.
SECOND FLOOR COVERED AREA
= 11400 SQ.MT.
MUMTY FLOOR COVERED AREA
= 17450 SQ.MT.
TOTAL COVERED AREA
= 3288 SQ.MT.
FABRICATED AREA
= 228 SQ.MT.

THIS DRAWING IS PROPERTY OF VASTUSHILA ARCHITECTS AND MUST NOT BE PASSED ON TO ANY PERSON OR BODY WITHOUT PRIOR PERMISSION IN WRITING.

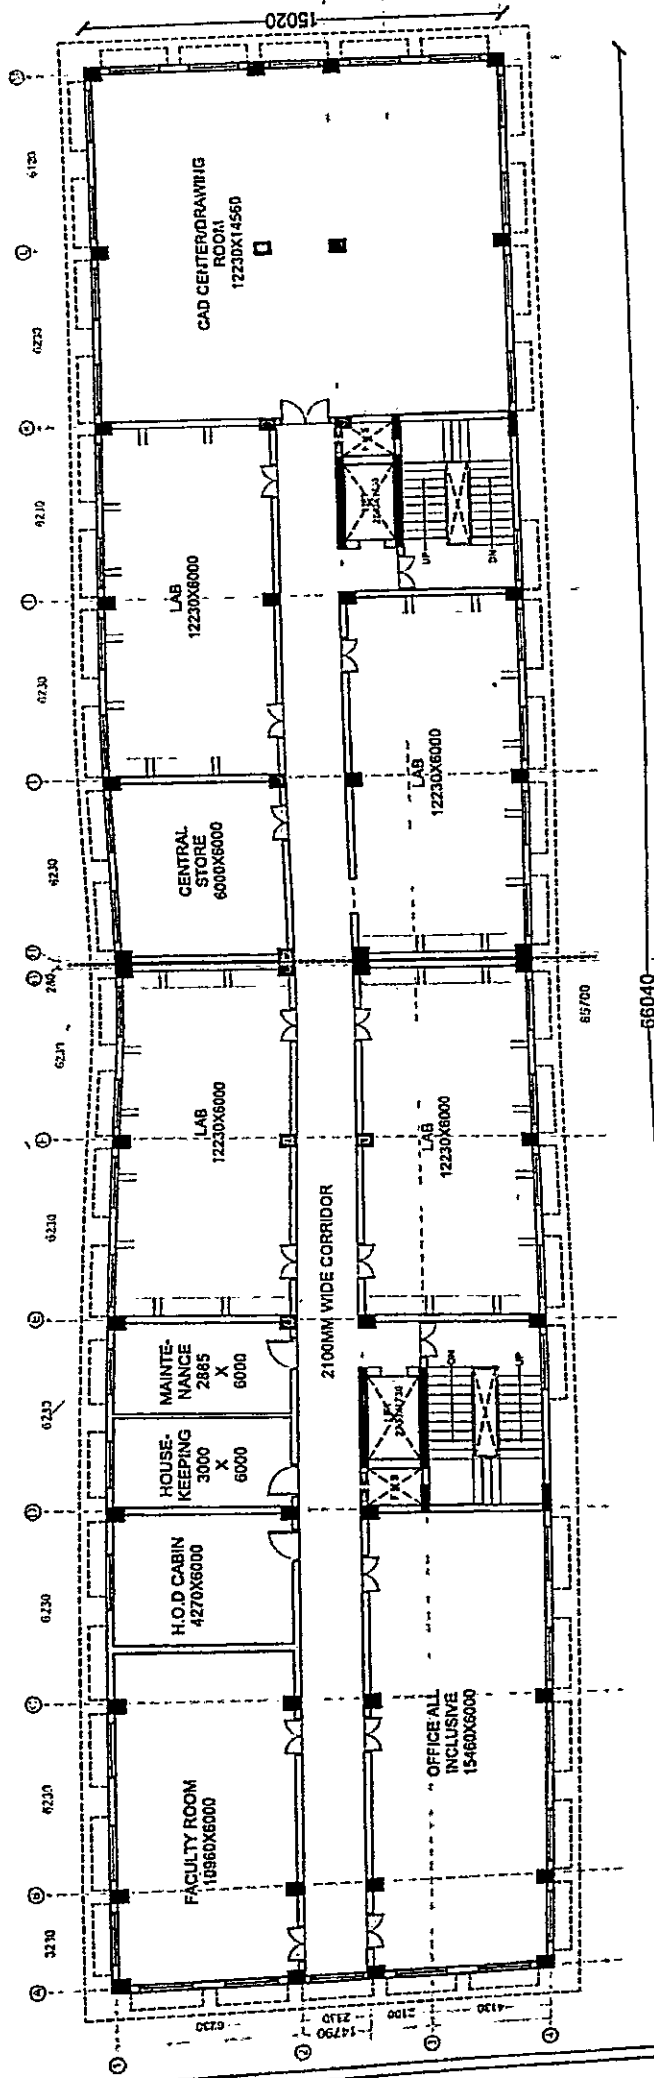

प्रमाणित प्रमुख
निर्माण इकाई
उत्तराखण्ड प्रदेश
श्रीनगर (गढ़वाल)

आपर सहायक अभियंता
निर्माण इकाई
उत्तराखण्ड प्रदेश
श्रीनगर (गढ़वाल)

प्रधानमंत्री
राजकीय पोलिटेक्निक
घोषणा स्वरूप

VASTUSHILA ARCHITECTS
+91-7272 187 7272
vastushilaarchitects.com
3rd floor, city center,
Dehradun Road, Ristikesh

BY:
CONSTRUCTION AGENCY:-
CONSTRUCTION UNIT
SHRINAGAR
UTTARAKHAND PETJAL NIGAM


TITLE:-
PROPOSED GOVERNMENT
POLYTECHNIC CHOPTA

DRAWING:-
PROPOSED SECOND
FLOOR PLAN
(BUILDING - 01)


DESIGN BY	NEELISH	REV. NO	DATE
DRAWN BY	YOGITA		
CHECKED BY	MAYANK		
PROJ. NO.	PRJ02A/576		
DRG. NO.	AR/PRJ01/003		
ISSUE DATE	04/02/2025		

GROUND FLOOR COVERED AREA	=9825 SQ.MT.
FIRST FLOOR COVERED AREA	=9925 SQ.MT.
SECOND FLOOR COVERED AREA	=11400 SQ.MT.
MUMTY FLOOR COVERED AREA	=1748 SQ.MT.
TOTAL COVERED AREA	=3288 SQ.MT.
FABRICATED AREA	= 28 SQ.MT.

THIS DRAWING IS PROPERTY OF VASTUSHILA ARCHITECTS AND MUST NOT BE REPRODUCED OR USED IN ANY MANNER WITHOUT THE WRITTEN PERMISSION OF VASTUSHILA ARCHITECTS.

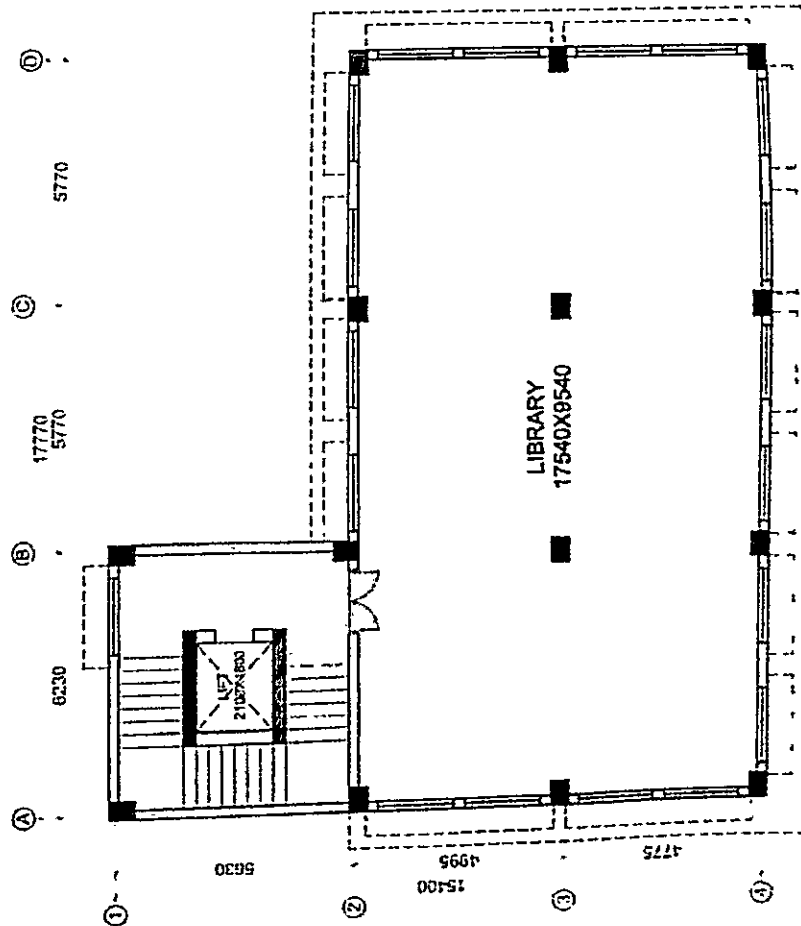

SECOND FLOOR PLAN

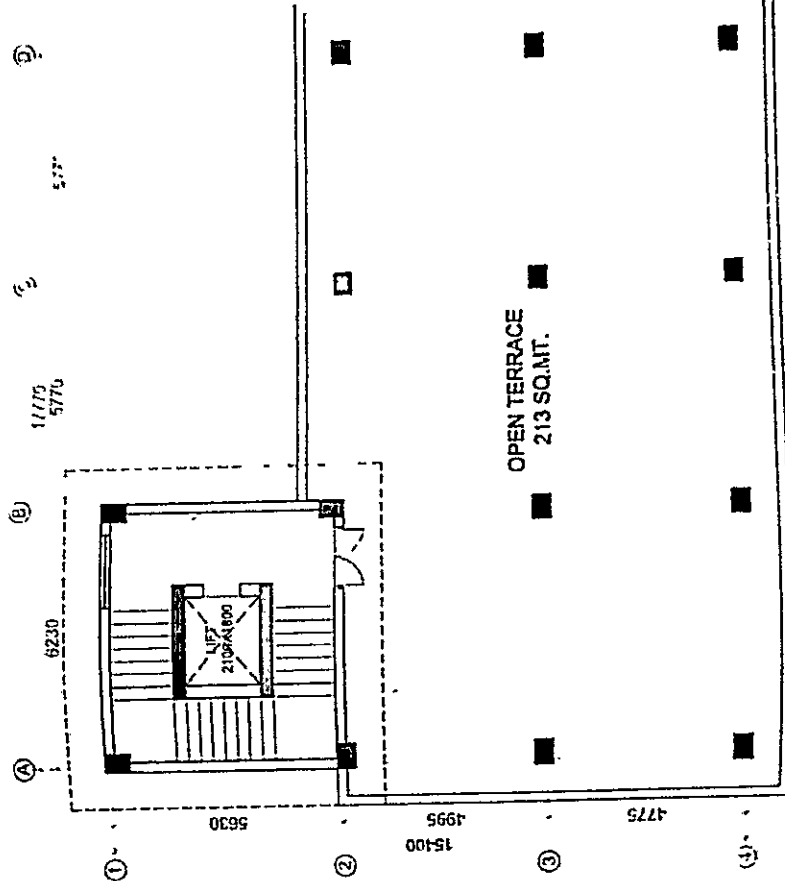

TERRACE FLOOR PLAN

GROUND FLOOR COVERED AREA
FIRST FLOOR COVERED AREA
SECOND FLOOR COVERED AREA
MINUTY FLOOR COVERED AREA
TOTAL COVERED AREA

2105 SQ. MT.
2105 SQ. MT.
2105 SQ. MT.
2105 SQ. MT.
2105 SQ. MT.

DESIGN BY	DATE
MEELISH	YUGAIA
DRAWN BY	DATE
YUGAIA	
CHECKED BY	DATE
YUGAIA	
PROJ. NO.	DATE
170024070	
ISSUE DATE	DATE
170024070	

PROPOSED FLOOR
PLANS
(JULY 2013-02)

PROPOSED GOVERNMENT
POLYTECHNIC CHOPPA

CONSTRUCTION UNIT
SHRINAGAR
UTTARANCHAL PRADESH

VASTUSHILA
ARCHITECTS

41-3232 07 3232
3rd floor, c/o center,
Indraprastha Road, Roshikash

THIS DRAWING IS THE PROPERTY OF VASTUSHILA ARCHITECTS. IT IS TO BE USED ONLY FOR THE PROJECT AND NOT TO BE REPRODUCED OR COPIED IN ANY FORM OR BY ANY MEANS WITHOUT THE WRITTEN PERMISSION OF VASTUSHILA ARCHITECTS.

कार्यालय वन संरक्षक, गढ़वाल वृत्त, उत्तराखण्ड, पौड़ी

पत्रांक:- 1098 / 12-1 दिनांक, पौड़ी, नवम्बर 18, 2025.

सेवा में,

प्रमुख वन संरक्षक एवं नोडल अधिकारी,
वन संरक्षण, देहरादून।

विषय-

जनपद रुद्रप्रयाग के अन्तर्गत नव सिर्जित राजकीय पॉलीटेक्निक चोपता (कुण्डादानकोट) के भवन निर्माण हेतु 0.99 है0 (पूर्व में 2.00 है0) वन भूमि का गैर वानिकी कार्यों हेतु राजकीय पॉलीटेक्निक चोपता, रुद्रप्रयाग को प्रत्यावर्तन किये जाने के सम्बन्ध में।
प्रस्ताव सं0- FP/UK/OTHERS/44711/2020

सन्दर्भ-

आपकी पत्र सं0- 2658 / 12-1 दिनांक 29.04.2025,

महोदय,

प्रभागीय वनाधिकारी रुद्रप्रयाग वन प्रभाग, रुद्रप्रयाग द्वारा अपने पत्रांक 1468/12-1(2) दिनांक 06.11.2025 से अवगत कराया गया है कि विषयांकित प्रकरण में सन्दर्भित पत्र से चाही गई सूचना प्रधानाचार्य, राजकीय पॉलीटेक्निक चोपता, रुद्रप्रयाग द्वारा अपने पत्रांक 469/भूमि ह0/2025-26 दिनांक 06.11.2025 से प्रभागीय वनाधिकारी रुद्रप्रयाग वन प्रभाग, रुद्रप्रयाग को प्रेषित की गई है जो निम्नवत् है:-

आपत्ति	उत्तरालेख
प्रस्तावित संरेखण 0.99 अर्थात् 1.00 है0 के समतुल्य है। जिसमें क्षतिपूरक वृक्षारोपण सम्बन्धित विवरण प्रस्तुत किया जाना अनिवार्य है। भारत सरकार द्वारा दिनांक 01.10.2024 को जारी कार्यवृत्त में बिन्दु सं0 02 के अनुसार 2.00 है0 CA Scheme, KML file एवं Suitability certificate परिवेश पोर्टल पर अपलोड किया जाना अपेक्षित है। जबकि प्रयोक्ता द्वारा 0.99 है0 वन भूमि पर काटे जाने वाले कुल 20 वृक्षों के 10 गुना अर्थात् 200 वृक्षों की CA Scheme का विवरण संलग्न किया गया है। अतः तदनुसार बिन्दु सं0-02 का निराकरण करते हुए वर्तमान में प्रचलित संशोधित दरों के अनुसार CA Scheme अपलोड करते हुए इस कार्यालय को अग्रेत्तर कार्यवाही हेतु उपलब्ध कराना सुनिश्चित करें।	प्रस्तावक विभाग द्वारा प्रभागीय वनाधिकारी रुद्रप्रयाग वन प्रभाग, रुद्रप्रयाग के माध्यम से अवगत कराया गया है कि उक्त निर्देशों के अनुपालन में प्रश्नगत प्रकरण के एवज में 2.00 है0 क्षतिपूरक वृक्षारोपण से सम्बन्धित वांछित विवरण/अभिलेख चयनित स्थल की के0एम0एल0 डिजिटल एवं टोपोशीट मानचित्र (संलग्नक-1) क्षतिपूरक वृक्षारोपण योजना/प्राक्कलन (संलग्नक-2) उपयुक्तता प्रमाण पत्र (संलग्नक-3) तथा चयनित स्थल के राजस्व अभिलेख (संलग्नक-4), आदि परिवेश पोर्टल के पार्ट-1 के पैरा-L एवं additional information detail में ऑनलाईन अपलोड किया गया है। प्रभाग स्तर से सम्बन्धित सूचना परिवेश पोर्टल के पार्ट-2 पैरा-13 में ऑनलाईन अपलोड करते हुये वांछित सूचना मूल सहित तीन हार्ड प्रतियों में संलग्न कर प्रेषित है।

संलग्नक:- यथोपरि।

भवदीय,

(आकाश कुमार वर्मा)

वन संरक्षक

गढ़वाल वृत्त उत्तराखण्ड पौड़ी

JAIDEEP

डिजिटल मैप:-जनपद रुद्रप्रयाग के अंतर्गत राजकीय पॉलिटेक्निक चोपता के भवन निर्माण हेतु चयनित क्षतिपूरक वृक्षारोपण स्थल (कुल क्षेत्रफल 2 है०)

SOI Toposheet 53N/03



Legend

- Reserve Forest Area
- Reserve Forest Boundary
- Forest Division Boundary
- Proposed Plantation Site

राजस्व निरीक्षक
तहसील-रुद्रप्रयाग
रुद्रप्रयाग

राजस्व उपनिरीक्षक
क्षेत्र-...
तहसील-...
जयपद रुद्रप्रयाग

31/10/24
...

प्रभालायाय
राजकीय पॉलिटेक्निक
...

1:50,000

Prepared by: ITGC, PCCF Office, Dehradun

हयै पवाना दातपूरक पुंक्षारापण स्थल (कुल क्षत्रफल 2 ह०)



GPS Location
CA Land

॥ श्रीगणेशाय नमः ॥

१४०६

Prepared by: ITGC page 2

Prepared by: ITGC, PCCF Office, Dehradun

जनपद रुद्रप्रयाग के अन्तर्गत राजकीय पॉलीटेक्निक चोपता के भवन निर्माण हेतु 0.99 है० (पूर्व में 2.00 है०) वन भूमि के एवज में वृक्षारोपण हेतु प्राक्कलन

वृक्षारोपण क्षेत्र का नाम - गोरणा सिविल

पौध (संख्या) - 2200

वृक्षारोपण क्षेत्रफल (है०)- 2.00

क्र० सं०	कार्य विवरण	मात्रा	इकाई	इकाई दर प्रति	कुल व्यय
1	साईट स्पेसिफिक प्लान (सर्वे डीमार्केशन, के०एम०एल० फाईल तैयार करना, रूट स्टोक की गणना कार्य, मृदा परिक्षण कार्य)	2.00	है०	1453.96	2907.920
2	क्षेत्र की सफाई (साधारण झाड़िया)	2.00	है०	2481.43	4962.860
3	दीवालबन्दी कार्य (81 घ०मी० प्रति है०, 150 र०मी० प्रति है०) (1.00X0.45X1.20)	162.00	घ०मी०	969.81	157109.22
4	पौधों की कीमत (20 प्रतिशत क्षतिपरक सहित)	2640	प्रति पौध	24.71	65234.400
5	गड्ढे खुदान कार्य (0.30X0.30X0.45) (प्रति है० 1100 गड्ढे)	2200	संख्या	16.23	35706.000
6	भूमि संरक्षण कार्य कन्टूर नाली 300 र०मी० खुदान कार्य प्रति है० 300 र०मी० (औसत साईज 3X0.45X0.30 मी०)	2.00	है०	40719.00	81438.000
7	निरीक्षण बटिया	2.00	है०	1043.39	2086.780
कुल योग अग्रिम मृदा कार्य-					349445.180
9	पौधालय विकास एवं अनुरक्षण कार्य-2 प्रतिशत				6988.904
10	मूल्यांकन एवं अभिलेखीकरण- 0.50 प्रतिशत				1747.226
11	श्रम कल्याण कार्य- 0.50 प्रतिशत				1747.226
12	वृक्षारोपण क्षेत्र की निगरानी एवं निरीक्षण हेतु वाहन किराया, रखरखाव, ईंधन व अन्य पर व्यय- 1.00 प्रतिशत				3494.452
13	कार्यालय व्यय- स्टेशनरी, हार्डवेयर/साफ्टवेयर- 1.00 प्रतिशत				3494.452
14	अन्य आकस्मिक व्यय- 1.00 प्रतिशत				3494.452
योग प्रथम वर्ष -					370411.89

2- द्वितीय वर्ष रोपण कार्य

1	गड्ढा भरण कार्य	2200	प्रति सं०	2.95	6490.000
2	कन्टूर नालियों में ह्यूमस, कीटनाशक डालना व बीज बोना	243.00	प्रति र०मी०	2.95	716.850
3	पौधों की कीमत (20 प्रतिशत क्षतिपरक सहित)	2640	प्रति पौध	6.54	17265.600
4	वाहन द्वारा 50 कि०मी० दूरी से लोडिंग व अनलोडिंग सहित डुलान	2200	प्रति पौध	11.92	26224.000
5	सरबोझ डुलान 3 कि०मी०	2200	प्रति पौध	10.35	22770.000
6	पौध रोपण कार्य	2200	प्रति पौध	5.90	12980.000
7	निराई-गुड़ाई प्रथम बार	2200	प्रति पौध	4.06	8932.000
8	निराई-गुड़ाई द्वितीय बार	2200	प्रति पौध	3.54	7788.000
9	खाद/रसायन	2200	प्रति पौध	0.46	1012.000
10	देखरेख व रखरखाव रोपण वर्ष में (8 माह)	2.00	प्रति माह/है०	1285.50	20568.000
11	सुरक्षा दीवार/घेरबाद के बाहर 4.00 मी० पट्टी साफ करना	2.00	प्रति है०	318.62	637.240
12	वृक्षारोपण के अन्तर्गत प्राकृतिक रूप से उगे पौधों में सिंगलिंग, प्रोनिंग व थावलाबन्दी कार्य	2.00	प्रति है०	1622.82	3245.640
13	वृक्षारोपण के अन्तर्गत प्रति है० 450 कटिंग का रोपण कार्य	900.00	प्रति सैकड़ा	630.00	5670.000
योग रोपण वर्ष-					134299.330
14	मूल्यांकन व अभिलेखीकरण- 1.00 प्रतिशत				1342.993
15	श्रम कल्याण कार्य- 0.50 प्रतिशत				671.497
16	वृक्षारोपण क्षेत्र की निगरानी एवं निरीक्षण हेतु वाहन किराया, रखरखाव, ईंधन व अन्य पर व्यय- 1.00 प्रतिशत				1342.993
17	कार्यालय व्यय- स्टेशनरी, हार्डवेयर/साफ्टवेयर- 1.00 प्रतिशत				1342.993
18	अन्य आकस्मिक व्यय- 2.00 प्रतिशत				2685.987
19	साइन बोर्ड लगाना (3X4) फिट				2000.000
योग द्वितीय वर्ष -					143685.793

क्र० सं०	कार्य विवरण	मात्रा	इकाई	इकाई दर प्रति	कुल व्यय
3- तृतीय वर्ष अनुरक्षण कार्य (प्रथम वर्ष)					
1	देखरेख व रखरखाव रोपण वर्ष में (12 माह)	2.00	प्रति माह/है०	1285.50	30852.000
2	20 प्रतिशत पौधों (02 वर्ष की पौध) की क्षतिपूर्ति (कीमत व बुलान का मुल्य), वास्तविक क्षतिपूर्ति अनुसार मौके पर रोपण श्रमिक द्वारा कार्य किया जायेगा।	440	प्रति पौध	54.84	24129.600
3	निराई-गुड़ाई प्रथम बार	2200	संख्या	4.06	8932.000
4	निराई-गुड़ाई द्वितीय बार	2200	संख्या	3.54	7788.000
5	सुरक्षा दीवार/घेरबाड़ के बाहर 4.00 मी० पट्टी साफ करना	2.00	प्रति है०	318.62	637.240
उप योग-					72338.840
6	मूल्यांकन व अभिलेखीकरण- 1.00 प्रतिशत				723.388
7	श्रम कल्याण कार्य- 0.50 प्रतिशत				361.694
8	वृक्षारोपण क्षेत्र की निगरानी एवं निरीक्षण हेतु वाहन किराया, रखरखाव, ईंधन व अन्य पर व्यय- 1.00 प्रतिशत				723.388
9	कार्यालय व्यय- स्टेशनरी, हार्डवेयर/साफ्टवेयर- 1.00 प्रतिशत				723.388
10	अन्य आकस्मिक व्यय- 2.00 प्रतिशत				1446.777
कुल योग तृतीय वर्ष -					76317.476
चतुर्थ वर्ष अनुरक्षण कार्य (द्वितीय वर्ष)					
1	देखरेख व रखरखाव रोपण वर्ष में (12 माह)	2.00	प्रति है०/माह	1285.50	30852.000
2	10 प्रतिशत पौधों (02 वर्ष की पौध) की क्षतिपूर्ति (कीमत व बुलान का मुल्य), वास्तविक क्षतिपूर्ति अनुसार मौके पर रोपण श्रमिक द्वारा कार्य किया जायेगा।	44	प्रति पौध	54.84	658.080
3	निराई-गुड़ाई प्रथम बार	2200	संख्या	4.06	8932.000
4	निराई-गुड़ाई द्वितीय बार	2200	संख्या	3.54	7788.000
5	सुरक्षा दीवार/घेरबाड़ के बाहर 4.00 मी० पट्टी साफ करना	2.00	प्रति है०	318.62	637.240
उप योग-					48867.320
6	मूल्यांकन व अभिलेखीकरण- 1.00 प्रतिशत				488.673
7	श्रम कल्याण कार्य- 0.50 प्रतिशत				244.337
8	वृक्षारोपण क्षेत्र की निगरानी एवं निरीक्षण हेतु वाहन किराया, रखरखाव, ईंधन व अन्य पर व्यय- 1.00 प्रतिशत				488.673
9	कार्यालय व्यय- स्टेशनरी, हार्डवेयर/साफ्टवेयर- 1.00 प्रतिशत				488.673
10	अन्य आकस्मिक व्यय- 2.00 प्रतिशत				977.346
कुल योग चतुर्थ वर्ष -					51555.023
पंचम वर्ष अनुरक्षण कार्य (तृतीय वर्ष)					
1	देखरेख व रखरखाव रोपण वर्ष में (12 माह)	2.00	प्रति है०/माह	1285.50	30852.000
2	निराई-गुड़ाई प्रथम बार	2200	संख्या	4.06	8932.000
3	निराई-गुड़ाई द्वितीय बार	2200	संख्या	3.54	7788.000
4	सुरक्षा दीवार/घेरबाड़ के बाहर 4.00 मी० पट्टी साफ करना	2.00	प्रति है०	318.62	637.240
उप योग-					48209.240
5	मूल्यांकन व अभिलेखीकरण- 1.00 प्रतिशत				482.092
6	श्रम कल्याण कार्य- 0.50 प्रतिशत				241.046
7	वृक्षारोपण क्षेत्र की निगरानी एवं निरीक्षण हेतु वाहन किराया, रखरखाव, ईंधन व अन्य पर व्यय- 1.00 प्रतिशत				482.092
8	कार्यालय व्यय- स्टेशनरी, हार्डवेयर/साफ्टवेयर- 1.00 प्रतिशत				482.092
9	अन्य आकस्मिक व्यय- 2.00 प्रतिशत				964.185
योग पंचम वर्ष -					50860.748

क्र० सं०	कार्य विवरण	मात्रा	इकाई	इकाई दर प्रति	कुल व्यय
षष्ठम वर्ष अनुरक्षण कार्य (चतुर्थ वर्ष)					
1	देखरेख व रखरखाव रोपण वर्ष में (12 माह)	2.00	प्रति है०/माह	1285.50	30852.000
2	निराई-गुढाई प्रथम बार	2200	संख्या	4.06	8932.000
3	निराई-गुढाई द्वितीय बार	2200	संख्या	3.54	7788.000
4	सुरक्षा दीवार/घेरबाढ़ के बाहर 4.00 मी० पट्टी साफ करना	2.00	प्रति है०	318.62	637.240
उप योग-					48209.240
5	मूल्यांकन व अभिलेखीकरण- 1.00 प्रतिशत				482.092
6	श्रम कल्याण कार्य- 0.50 प्रतिशत				241.046
7	वृक्षारोपण क्षेत्र की निगरानी एवं निरीक्षण हेतु वाहन किराया, रखरखाव, ईंधन व अन्य पर व्यय- 1.00 प्रतिशत				482.092
8	कार्यालय व्यय- स्टेशनरी, हार्डवेयर/साफ्टवेयर- 1.00 प्रतिशत				482.092
9	अन्य आकस्मिक व्यय- 2.00 प्रतिशत				964.185
योग षष्ठम वर्ष -					50860.748
सप्तम वर्ष अनुरक्षण कार्य (पंचम वर्ष)					
1	देखरेख व रखरखाव रोपण वर्ष में (12 माह)	2.00	प्रति है०/माह	1285.50	30852.000
2	निराई-गुढाई प्रथम बार	2200	संख्या	4.06	8932.000
3	निराई-गुढाई द्वितीय बार	2200	संख्या	3.54	7788.000
4	सुरक्षा दीवार/घेरबाढ़ के बाहर 4.00 मी० पट्टी साफ करना	2.00	प्रति है०	318.62	637.240
उप योग-					17357.240
5	मूल्यांकन व अभिलेखीकरण- 1.00 प्रतिशत				173.572
6	श्रम कल्याण कार्य- 0.50 प्रतिशत				86.786
7	वृक्षारोपण क्षेत्र की निगरानी एवं निरीक्षण हेतु वाहन किराया, रखरखाव, ईंधन व अन्य पर व्यय- 1.00 प्रतिशत				173.572
8	कार्यालय व्यय- स्टेशनरी, हार्डवेयर/साफ्टवेयर- 1.00 प्रतिशत				173.572
9	अन्य आकस्मिक व्यय- 2.00 प्रतिशत				347.145
योग सप्तम वर्ष -					18311.888
अष्टम वर्ष अनुरक्षण कार्य (षष्ठम वर्ष)					
1	देखरेख व रखरखाव रोपण वर्ष में (12 माह)	2.00	प्रति है०/माह	1285.50	30852.000
2	सुरक्षा दीवार/घेरबाढ़ के बाहर 4.00 मी० पट्टी साफ करना	2.00	प्रति है०	318.62	637.240
उप योग-					31489.240
3	मूल्यांकन व अभिलेखीकरण- 1.00 प्रतिशत				314.892
4	श्रम कल्याण कार्य- 0.50 प्रतिशत				157.446
5	वृक्षारोपण क्षेत्र की निगरानी एवं निरीक्षण हेतु वाहन किराया, रखरखाव, ईंधन व अन्य पर व्यय- 1.00 प्रतिशत				314.892
6	कार्यालय व्यय- स्टेशनरी, हार्डवेयर/साफ्टवेयर- 1.00 प्रतिशत				314.892
7	अन्य आकस्मिक व्यय- 2.00 प्रतिशत				629.785
योग अष्टम वर्ष -					33221.148
नवम वर्ष अनुरक्षण कार्य (सप्तम वर्ष)					
1	देखरेख व रखरखाव रोपण वर्ष में (12 माह)	2.00	प्रति है०/माह	1285.50	30852.000
2	सुरक्षा दीवार/घेरबाढ़ के बाहर 4.00 मी० पट्टी साफ करना	2.00	प्रति है०	318.62	637.240
उप योग-					31489.240
3	मूल्यांकन व अभिलेखीकरण- 1.00 प्रतिशत				314.892
4	श्रम कल्याण कार्य- 0.50 प्रतिशत				157.446
5	वृक्षारोपण क्षेत्र की निगरानी एवं निरीक्षण हेतु वाहन किराया, रखरखाव, ईंधन व अन्य पर व्यय- 1.00 प्रतिशत				314.892
6	कार्यालय व्यय- स्टेशनरी, हार्डवेयर/साफ्टवेयर- 1.00 प्रतिशत				314.892
7	अन्य आकस्मिक व्यय- 2.00 प्रतिशत				629.785
योग नवम वर्ष -					33221.148

क्र० सं०	कार्य विवरण	मात्रा	इकाई	इकाई दर प्रति	कुल व्यय
दशम वर्ष अनुरक्षण कार्य (अष्टम वर्ष)					
1	देखरेख व रखरखाव रोपण वर्ष में (12 माह)	2.00	प्रति है०/माह	1285.50	30852.000
2	सुरक्षा दीवार/घेरबाढ़ के बाहर 4.00 मी० पट्टी साफ करना	2.00	प्रति है०	318.62	637.240
उप योग-					31489.240
3	मूल्यांकन व अभिलेखीकरण- 1.00 प्रतिशत				314.892
4	श्रम कल्याण कार्य- 0.50 प्रतिशत				157.446
5	वृक्षारोपण क्षेत्र की निगरानी एवं निरीक्षण हेतु वाहन किराया, रखरखाव, ईंधन व अन्य पर व्यय- 1.00 प्रतिशत				314.892
6	कार्यालय व्यय- स्टेशनरी, हार्डवेयर/साफ्टवेयर- 1.00 प्रतिशत				314.892
7	अन्य आकस्मिक व्यय- 2.00 प्रतिशत				629.785
योग दशम वर्ष -					33221.148
एकादश वर्ष अनुरक्षण कार्य (नवम वर्ष)					
1	देखरेख व रखरखाव रोपण वर्ष में (12 माह)	2.00	प्रति है०/माह	1285.50	30852.000
2	सुरक्षा दीवार/घेरबाढ़ के बाहर 4.00 मी० पट्टी साफ करना	2.00	प्रति है०	318.62	637.240
उप योग-					31489.240
3	मूल्यांकन व अभिलेखीकरण- 1.00 प्रतिशत				314.892
4	श्रम कल्याण कार्य- 0.50 प्रतिशत				157.446
5	वृक्षारोपण क्षेत्र की निगरानी एवं निरीक्षण हेतु वाहन किराया, रखरखाव, ईंधन व अन्य पर व्यय- 1.00 प्रतिशत				314.892
6	कार्यालय व्यय- स्टेशनरी, हार्डवेयर/साफ्टवेयर- 1.00 प्रतिशत				314.892
7	अन्य आकस्मिक व्यय- 2.00 प्रतिशत				629.785
योग एकादश वर्ष -					33221.148
द्वादश वर्ष अनुरक्षण कार्य (दशम वर्ष)					
1	देखरेख व रखरखाव रोपण वर्ष में (12 माह)	2.00	प्रति है०/माह	1285.50	30852.000
2	सुरक्षा दीवार/घेरबाढ़ के बाहर 4.00 मी० पट्टी साफ करना	2.00	प्रति है०	318.62	637.240
उप योग-					31489.240
3	मूल्यांकन व अभिलेखीकरण- 1.00 प्रतिशत				314.892
4	श्रम कल्याण कार्य- 0.50 प्रतिशत				157.446
5	वृक्षारोपण क्षेत्र की निगरानी एवं निरीक्षण हेतु वाहन किराया, रखरखाव, ईंधन व अन्य पर व्यय- 1.00 प्रतिशत				314.892
6	कार्यालय व्यय- स्टेशनरी, हार्डवेयर/साफ्टवेयर- 1.00 प्रतिशत				314.892
7	अन्य आकस्मिक व्यय- 2.00 प्रतिशत				629.785
योग द्वादश वर्ष -					33221.148
जल एवं भूमि संरक्षण कार्य		2.00	प्रति घन मी०	लो०नि०वि० की दरें	157965.000
कुल योग-					1086074.31
प्रमुख वन संरक्षक, उत्तराखण्ड, देहरादून के पत्रांक-1459/3-5-2 दिनांक 01.07.2021 के अनुसार वसूली वर्ष 2025-26 हेतु देय दर/543037.00 रु०/है०		2.00	है०		1086074.000

उप प्रभाग वन अधिकारी
रुद्रप्रयाग वन प्रभाग
रुद्रप्रयाग

हस्ताक्षर
वन संरक्षक
रुद्रप्रयाग

हस्ताक्षर
उप वन संरक्षक
रुद्रप्रयाग वन प्रभाग
रुद्रप्रयाग

क्षतिपूरक वृक्षारोपण स्थल उपयुक्तता प्रमाण-पत्र

परियोजना का नाम :- जनपद-रुद्रप्रयाग के अन्तर्गत नव सिर्जित राजकीय पॉलीटेक्निक चोपता (कुण्डादानकोट) के भवन निर्माण हेतु संशोधित क्षेत्रफल 0.99 है० (पूर्व में 2.00 है०) वनभूमि का गैर वानिकी कार्यों हेतु राजकीय पॉलीटेक्निक चोपता, रुद्रप्रयाग को प्रत्यावर्तन किये जाने के संबंध में।

PROPOSAL NO.- FP/UK/OTHERS/44711/2020

प्रमाणित किया जाता है कि जनपद-रुद्रप्रयाग के अन्तर्गत नव सिर्जित राजकीय पॉलीटेक्निक चोपता (कुण्डादानकोट) के भवन निर्माण हेतु संशोधित क्षेत्रफल 0.99 है० (पूर्व में 2.00 है०) वनभूमि का के एवज में क्षतिपूरक वृक्षारोपण हेतु दुगुनी भूमि प्रभाग की अगस्त्यमुनि रेंज के क्षेत्रान्तर्गत निम्न प्रकार चयनित की गई है-

क्षतिपूरक वृक्षारोपण क्षेत्र (है०)	वृक्षारोपण स्थल का नाम	भूमि की श्रेणी	खाता सं०	खसरा सं०	कुल रकबा (है०)	अर्जित रकबा (है०)
2.00	ग्राम-गोरणा सिविल	9(3)ख-2 अन्य प्रकार के वृक्ष झाड़ियों के समूह	10	243	2.663	2.00

उपरोक्त भूमि राजस्व विभाग के स्वामित्वाधीन है, जिसका दिनांक 06.10.2025 को संबंधित प्रस्तावक विभाग एवं राजस्व विभाग के साथ संयुक्त/स्थलीय निरीक्षण किया गया, जो कि क्षतिपूरक वृक्षारोपण हेतु उपयुक्त पाई गई है। उक्त भूमि का हरियाली का घनत्व 0.4 (40%) से कम है एवं उक्त क्षेत्र पर पूर्व में किसी अन्य योजना के अन्तर्गत वृक्षारोपण कार्य नहीं किया गया है।

10/11/2025
वन क्षेत्राधिकारी
अगस्त्यमुनी

उप प्रभागिय वन अधिकारी
रुद्रप्रयाग वन प्रभाग
रुद्रप्रयाग

उप वन संरक्षक
रुद्रप्रयाग वन प्रभाग
रुद्रप्रयाग

:: आदेश ::

प्रधानाचार्य राजकीय पॉलिटेक्निक चोपता (रुद्रप्रयाग) द्वारा अपने कार्यालय पत्र संख्या 100/भूमि /2025-26 दिनांक 14 मई, 2025 के द्वारा राजकीय पॉलिटेक्निक भवन निर्माण हेतु प्रस्तावित 0.99 है० (पूर्व में 02 है०) संशोधित राजस्व वन भूमि हेतु क्षतिपूरक वृक्षारोपण हेतु भूमि हस्तान्तरित करने का अनुमोद किया गया है। भारत सरकार पर्यावरण वन एवं जलवायु परिषद मंत्रालय, क्षेत्रीय कार्यालय देहरादून द्वारा दिनांक 14 दिसम्बर, 2024 को आयोजित पाक्षिक क्षेत्रीय बैठक का कार्यवृत्त दिनांक 01.10.2024 के ऐजेंड्या बिन्दु संख्या-02 में उल्लेख किया गया है कि "the area proposed for diversion is given in three patches covering 2.00 ha area which appears on higher side. The project proponent was asked to reduce the area to bare minimum to which project proponent accepted to reduce it to 0.99 ha or say 1.00 ha area in one patch and accordingly CA to be submitted over 2.00 ha."

उक्त प्रकरण पर उप-जिलाधिकारी रुद्रप्रयाग ने अपने कार्यालय पत्र संख्या 005/र०क०-भूमि हस्ता०/2024-25 दिनांक 27, अगस्त, 2025 द्वारा राजकीय पॉलिटेक्निक चोपता हेतु प्रस्तावित भूमि 0.99 है० भूमि के सापेक्ष 2.00 है० भूमि ग्राम गोरणा की जमींदारी विनाश रहित खतौनी की खाता संख्या-10 की श्रेणी-9(3)ख-2 अन्य प्रकार के वृक्ष झाड़ियों के समूह हो, के खसरा नम्बर 243 रकबा 2.663 है० मध्ये 2.000 है० भूमि क्षतिपूरक वृक्षारोपण हेतु चयनित की गयी है, तथा चयनित भूमि के अभिलेख प्रस्तुत कर वन विभाग के पक्ष में हस्तान्तरित/नामान्तरित करने हेतु अपनी रिपोर्ट प्रस्तुत की गयी है।

अतः मैं जिलाधिकारी रुद्रप्रयाग शासनादेश संख्या 2173/ XVIII (III)/ 2012-13 (120)/2010 राजस्व अनुभाग-02 दिनांक 17 दिसम्बर, 2012 में प्रदत्त अधिकारों के अनुसार उप-जिलाधिकारी रुद्रप्रयाग के द्वारा उपलब्ध करायी गई आख्या के आधार पर राजस्व उप निरीक्षक क्षेत्र चोपता/घिमताली के अन्तर्गत राजस्व ग्राम ग्राम गोरणा की ज०वि०र० खतौनी खाता संख्या-10 खसरा न०-243 रकबा 2.663 है० मध्ये 2.000 है०, चयनित भूमि क्षतिपूरक वृक्षारोपण हेतु उप वन संरक्षक, रुद्रप्रयाग वन प्रभाग रुद्रप्रयाग के नाम नानान्तरित कर अमलदरामद करने की स्वीकृति प्रदान करता हूँ।

ह०

(प्रतीक जैन),
जिलाधिकारी
रुद्रप्रयाग।

। कार्यालय जिलाधिकारी, रुद्रप्रयाग।

संख्या- 6050/छब्बीस-24 (2018-19)/ दिनांक : रुद्रप्रयाग : 14 सितम्बर, 2025

प्रतिलिपि: निम्नलिखित को सूत्रनार्थ एवं आवश्यक कार्यवाही हेतु प्रेषित।

- 1- अपर प्रमुख वन संरक्षक, नोडल अधिकारी वन संरक्षण इन्द्रानगर फॉरेस्ट कालोनी उत्तराखण्ड देहरादून।
- 2- सचिव, राजस्व विभाग अनुभाग-02 उत्तराखण्ड शासन देहरादून।
- 3- अपर सचिव, वन एवं पर्यावरण अनुभाग-04 उत्तराखण्ड शासन देहरादून।
- 4- आयुक्त एवं सचिव राजस्व परिषद् उत्तराखण्ड देहरादून।
- 5- आयुक्त गढ़वाल मण्डल पौड़ी।
- 6- उप वन संरक्षक, रुद्रप्रयाग वन प्रभाग रुद्रप्रयाग।
- 7- उप जिलाधिकारी/तहसीलदार रुद्रप्रयाग को उक्तानुसार कार्यवाही कर शीघ्र खतौनी की नकल इस कार्यालय को उपलब्ध कराने हेतु प्रेषित।
- 8- प्रधानाचार्य, राजकीय पॉलिटेक्निक चोपता (रुद्रप्रयाग)।


जिलाधिकारी,
रुद्रप्रयाग।

En10-1096/EFIC 13
30/8/25

OC/LAC

प्रेषक

उप जिलाधिकारी
रुद्रप्रयाग

सेवा में

जिलाधिकारी
रुद्रप्रयाग।

28/8/25

संख्या:- P05/र0का0-भूमि हस्ता0/2024-2025 दिनांक रुद्रप्रयाग 27, अगस्त 2025
विषय:- राजकीय पॉलिटैक्निक चोपता रुद्रप्रयाग के निर्माण हेतु भूमि प्रस्तावित भूमि 0.99 है0 के सापेक्ष क्षतिपूरक वृक्षारोपण हेतु 2.00 है0 भूमि प्रस्तावित किये जाने के सम्बन्ध में।

महोदय,

उपर्युक्त विषयक प्रधानाचार्य राजकीय पालीटैक्निक चोपता के कार्यालय के पत्र संख्या-199/भूमि/2025-26 दिनांक 25 जून 2025 के अनुपालन में प्रश्नगत प्रकरण की जांच तहसीलदार रुद्रप्रयाग से करवाई गई, तहसीलदार रुद्रप्रयाग ने अपनी जांच आख्या से अवगत कराया गया है, कि राजकीय पॉलिटैक्निक चोपता हेतु प्रस्तावित भूमि 0.99 है0 भूमि के सापेक्ष 2.00 है0 भूमि ग्राम गोरणा की जमींदारी विनाश रहित खतौनी की खाता संख्या-10 की श्रेणी-9(3)ख-2-अन्य प्रकार के वृक्ष झाड़ियों के समूह हो, के खसरा नम्बर 243 रकबा 2.663 है0 मध्ये 2.000 है0 भूमि क्षतिपूरक वृक्षारोपण हेतु प्रस्तावित की जाती है। प्रस्तावित भूमि का विवरण निम्न प्रकार से है:-

क्र0 सं0	ग्राम का नाम	ज0वि0र0 की ख0खा0 संख्या	श्रेणी	प्रस्तावित खसरा संख्या	क्षेत्रफल (है0 में)	क्षतिपूरक वृक्षारोपण हेतु प्रस्तावित भूमि का क्षेत्रफल (है0 में)
1	गोरणा	10	श्रेणी-9(3)ख-2-अन्य प्रकार के वृक्ष झाड़ियों के समूह हो	243	2.663	2.000

क्षतिपूरक वृक्षारोपण हेतु प्रस्तावित 2.00 है0 का खसरा, खतौनी एवं नक्शा संलग्न कर प्रेषित की जा रही है।

अतः रिपोर्ट सेवा में सादर प्रेषित।
संलग्न-यथोपरि।

भवदीय,

(याक्षी अरोरा)

उप जिलाधिकारी
रुद्रप्रयाग।

खतौनी ज०वि० रहित ग्राम सारणा

तहसील - रुद्रप्रयाग


रा०उ० निरीक्षक क्षेत्र - चोपता - जालगी


जनपद - रुद्रप्रयाग

श्रेणी :- १(३,ख)-२ - जिनमें अन्य प्रकार के वृक्ष व झाड़ियों के समूह हों

फाट (खेदट) खाता की क्र० सं०	मुन्तिखिद (खतौनी) खाता सं०	खातेदार का काबिज का नाम पितृनाम तथा निवास स्थान	मुददत्त कारत या कब्जा	हाल खसरा नं०	क्षेत्रफल नाली/मुदली में	नाम लोक	8-21
1	2	3	4	5	6	7	
-	10	जंगल	हाल बन्दोबस्त से पूर्व	2	4.951	-	-
				243	2.663		
				271	5.550		
				385	0.260		
				521	5.460		
				1324	1.590		
				1356	0.123		
			योग	7	20.607	है.	

नोट:- नकल ज०वि०ख० खतौनी असल से तैयार की गई

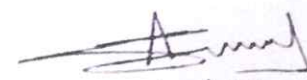
12/07/25
राजस्व उपनिरीक्षक
क्षेत्र...
तहसील...
जनपद रुद्रप्रयाग

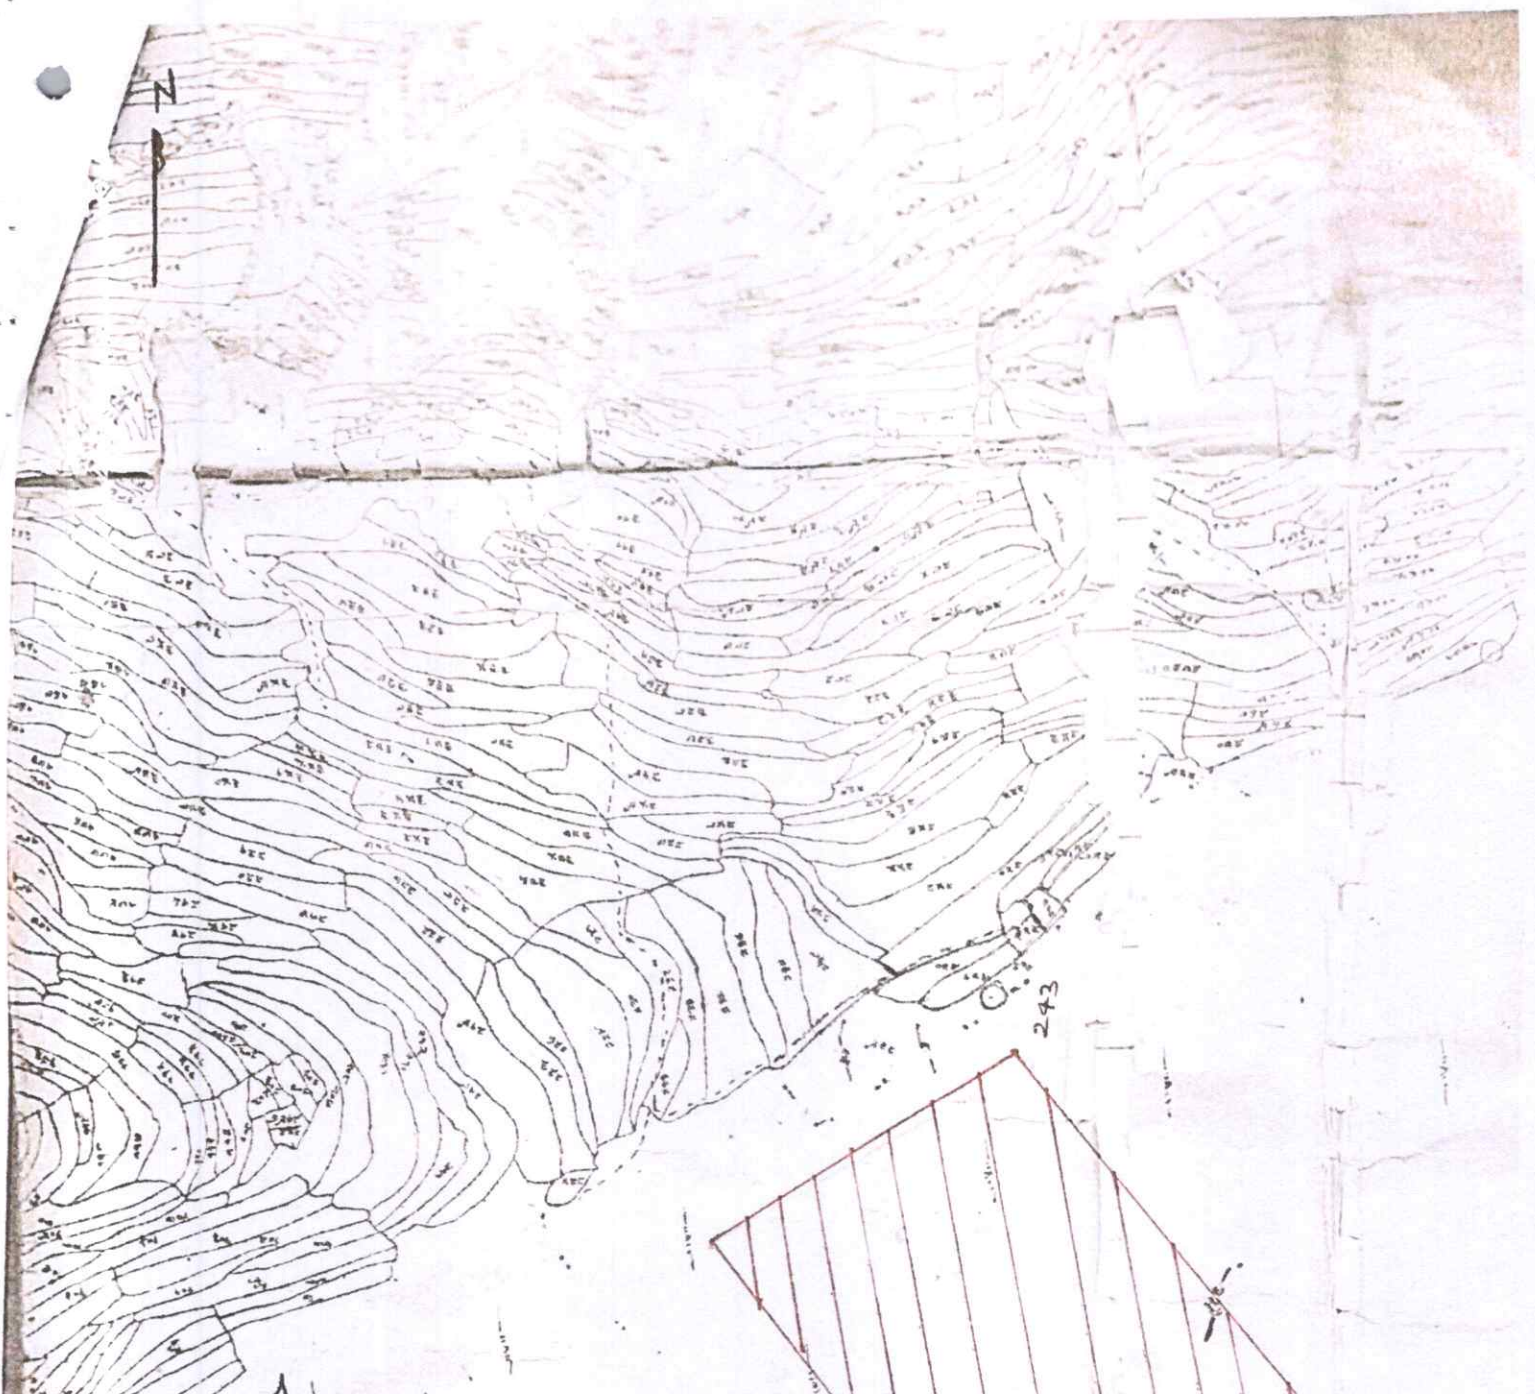

पेक्षा 32" मील

सलाख

नकल सभल

ग्राम - गोरणा

रा. उ. नि. से. चौपता पालणी

तहसील - रुडपाग

जनापद - रुडपाग

कातिप्रदम वृक्षावेक
वेत प्रस्तावेक श्मि

नापश्मि वारतात

क्ष

अन्य
सिगिल
श्मि

राजस्व उपनिरीक्षक

क्षेत्र... चौपता पालणी

तहसील... रुडपाग

जनापद रुडपाग

19/11/25

नकल खसरा

जीका

राजधानी- नौपला - लावणी तहसील- ~~जिल्हा~~ रुद्रप्रयाग

जनपद- रुद्रप्रयाग

1	2	3	4	5	6	7	8	9	10	11	12	13	14	15	16	17	18	19	20	21
243	2.663	10	हेवी - 9(3.3व) 2 म. र. र. नाट			-	-	-	-	-	-	-	-	-			अंश	अंश 2.663		

कीट - नमूना खसरा नमूना से तैयार किया गया है.

18107145
राजस्थान उपनिरीक्षक
क्षेत्र...
तहसील...
ज.प. रुद्रप्रयाग