



कार्यालय वन संरक्षक, पश्चिमी वृत्त, उत्तराखण्ड,
हल्द्वानी (नैनीताल)



अरण्य भवन, रामपुर रोड, हल्द्वानी (नैनीताल) दूरभाष/फैक्स : 05946-220003 ई.मेल: cfwestern49@rediffmail.com.
पत्र संख्या 512 / 12-1 हल्द्वानी दिनांक, सितम्बर, 12 2023।

सेवा में,

अपर प्रमुख वन संरक्षक एवं नोडल अधिकारी,
वन संरक्षण, इन्दिरानगर फॉरेस्ट कॉलोनी,
उत्तराखण्ड, देहरादून।

विषय:- जनपद नैनीताल के अन्तर्गत शहीद मोहननाथ गोस्वामी मेमोरियल, मिनी स्टेडियम, लालकुआँ के निर्माण कार्य हेतु 4.9962 हे० वन भूमि का गैर वानिकी कार्यों हेतु युवा कल्याण एवं प्रान्तीय रक्षक दल विभाग को हस्तान्तरण किये जाने के सम्बन्ध में।

संदर्भ:- आपका पत्रांक-2778/FP/UK/Others/138244/2021 दिनांक-02.06.2023

महोदय,

दिनांक 20.05.2023 को अपर प्रमुख वन संरक्षक एवं नोडल अधिकारी वन संरक्षण, उत्तराखण्ड, देहरादून की अध्यक्षता में सम्पन्न बैठक के कार्यवृत्त में दिये गये निर्देशों के क्रम में प्रभागीय वनाधिकारी, तराई पूर्वी वन प्रभाग, हल्द्वानी द्वारा अपनी पत्र संख्या 2418/12-1 दिनांक 05.10.2023 से अनुपालन आख्या इस कार्यालय में प्रेषित की गयी है, जो निम्नानुसार है:-

क्र०सं०	आपत्ति	निराकरण
1	प्रस्तावित स्टेडियम निर्माण स्थल से आस-पास में पूर्व से संचालन में आ रहे स्टेडियमों की हवाई तथा मोटर मार्ग दूरी से सूचित किया जाय साथ ही जनपद के मानचित्र में भी दर्शाया जाय।	प्रभागीय वनाधिकारी द्वारा अवगत कराया गया है कि प्रयोक्ता अभिकरण के अनुसार प्रस्तावित स्टेडियम के आस-पास कोई अन्य स्टेडियम मौजूद नहीं। उक्त प्रस्तावित स्थल के पास ITBP परिसर का एक खेल मैदान है जो आम जनमानस के लिये खुला नहीं रहता है। उक्त खेल मैदान में ITBP के अपने क्रियाकलाप व भर्ती की प्रक्रियाएँ सम्पादित की जाती है।
2.	आस-पास में जनपद में वर्तमान में प्रयोग में लाये जा रहे स्टेडियम, यदि कोई हो तो उनका स्तर-जनपद स्तरीय, राज्य स्तरीय, राष्ट्र स्तरीय अथवा अन्तर्राष्ट्रीय स्तरीय सूचित किया जाय।	प्रभागीय वनाधिकारी द्वारा अवगत कराया गया है कि प्रयोक्ता अभिकरण के अनुसार हल्द्वानी नगर क्षेत्र में एक मिनी स्टेडियम व अन्तर्राष्ट्रीय स्टेडियम गौलापार स्थित है उक्त प्रस्तावित स्थल से मिनी स्टेडियम हल्द्वानी व अन्तर्राष्ट्रीय स्टेडियम गौलापार लगभग 22 एवं 25 कि०मी० की दूरी पर स्थित है। अन्तर्राष्ट्रीय स्टेडियम मूलतः क्रिकेट के लिये निर्मित है। वहां पर तैराकी व बैडमिन्टन आदि की सुविधा मौजूद है, लेकिन उक्त प्रस्तावित स्थल से दूर होने के कारण स्थानीय खिलाड़ियों व विशेषतः बालिकाओं का अभ्यास हेतु वहां पहुंचना बहुत दुष्कर है। साथ ही अवगत कराया गया है कि उक्त प्रस्तावित क्षेत्र के ठीक बगल में आइ०टी०वी०पी० का परिसर स्थित है, जो वन भूमि हस्तान्तरण के बाद ही निर्मित है, जहां पर एक खेल मैदान स्थित है, जो केवल आइ०टी०वी०पी० के निजी प्रयोग व भर्ती आदि हेतु उपयोग में आता है जिसे आम जनमानस को उपयोग की अनुमति नहीं है। उक्त रिपोर्ट part 01- additional information में अपलोड कर दी गयी है।
3.	प्रस्तावित स्टेडियम द्वारा आस-पास के किन-किन आवासीय क्षेत्र (ग्राम पंचायत, नगर पंचायत, नगर पालिका आदि) के नागरिकों को सुविधा उपलब्ध करायेंगी के संबन्ध में सूचना उपलब्ध करायी जाये।	प्रभागीय वनाधिकारी द्वारा अवगत कराया गया है कि प्रयोक्ता अभिकरण के अनुसार उक्त प्रस्तावित भूमि के आस पास कोई भी अन्य खेल मैदान नहीं है। साथ ही प्रयोक्ता अभिकरण द्वारा अवगत कराया गया है कि दिनांक-20.05.2023 को अपर वन संरक्षक एवं नोडल अधिकारी कार्यालय में आयोजित एक विशेष बैठक में अपर प्रमुख वन संरक्षक महोदय द्वारा दिये गये दिशा-निर्देशों के क्रम में सूचित करना समीचीन प्रतीत होता है

क्र०सं०	आपत्ति	निराकरण
		<p>कि उक्त प्रस्तावित खेल मैदान के अतिरिक्त उक्त क्षेत्र में कोई भी अन्य स्टेडियम मौजूद नहीं है। उक्त क्षेत्र में 13 सरकारी विद्यालय मौजूद है, एवं 45 प्राइवेट विद्यालय तथा एक डिग्री कॉलेज भी स्थित है। 23 ग्राम पंचायतों व 56 राजस्व ग्राम स्थित है एवं नगर पंचायत लालकुआं व विन्दुखत्ता का पूरा क्षेत्र अलग से स्थित है, उक्त दोनो क्षेत्रो विन्दुखत्ता व लालकुआं की जनसंख्या क्रमशः 80765 व 30480 लगभग है। 2011 में ग्राम पंचायतों की जनगणना के अनुसार उक्त क्षेत्र के ग्राम पंचायतों की जनसंख्या 52848 है, जो वर्तमान में लगभग 01 लाख से ऊपर हो गयी होगी। जिनके खेलने एवं अन्य खेल गतिविधि हेतु कोई खेल मैदान स्थित नहीं है। हल्द्वानी नगर क्षेत्र में एक मिनी स्टेडियम व अन्तर्राष्ट्रीय स्टेडियम गोलापार स्थित है, उक्त प्रस्तावित स्थल से मिनी स्टेडियम हल्द्वानी व अन्तर्राष्ट्रीय स्टेडियम गोलापार लगभग 22 व 25 कि०मी० की दूरी पर स्थित है। अन्तर्राष्ट्रीय स्टेडियम मूलतः क्रिकेट के लिये निर्मित है। वहां पर तैराकी व बैडमिन्टन आदि की सुविधा मौजूद है, लेकिन उक्त प्रस्तावित स्थल से दूर होने के कारण स्थानीय खिलाड़ियों व विशेषतः बालिकाओं को अभ्यास हेतु पहुँचना बहुत दुष्कर है। उक्त प्रस्तावित क्षेत्र के ठीक बगल में आइ०टी०वी०पी० का परिसर स्थित है, जो वन भूमि हस्तान्तरण के बाद ही निर्मित है, जहां पर एक खेल मैदान स्थित है, जो केवल आइ०टी०वी०पी० के निजी प्रयोग व भर्ती आदि हेतु उपयोग में आता है जिसे आम जनमानस को उपयोग की अनुमति नहीं है। उक्त रिपोर्ट Part-1-additional information में अपलोड कर दी गयी है।</p>
4.	<p>प्रस्तावित स्टेडियम का निर्माण Non site specific श्रेणी में आता है, अतैव स्टेडियम उसी स्थल (विशेष भूमि) में निर्माण किये जाने का विस्तृत औचित्य प्रस्तुत किया जाय।</p>	<p>प्रभागीय वनाधिकारी द्वारा अवगत कराया गया है कि प्रयोक्ता अभिकरण के अनुसार उक्त क्षेत्र Non Site Specific श्रेणी में आने के बावजूद भी उक्त स्टेडियम का निर्माण उसी स्थल पर करने के संबंध में अवगत कराना है कि उक्त स्थल हेतु घोषणा माननीय मुख्यमंत्री महोदय ने स्थानीय शौर्य चक्र विजेता शहीद मोहन नाथ गोस्वामी जी के नाम से की है जिनका निवास उक्त प्रस्तावित स्टेडियम के पास ही स्थित है, साथ ही यह भी अवगत कराया गया है कि उक्त क्षेत्र में कहीं भी ऐसी कोई सार्वजनिक भूमि नहीं है, जिसमें खेल मैदान का निर्माण किया जा सकें। उक्त प्रस्तावित स्थल के उत्तर में ITBP परिसर (वन भूमि हस्तान्तरित) स्थित है, जिस हेतु वन विभाग द्वारा भूमि का हस्तान्तरण किया गया है। उक्त प्रस्तावित भूमि के अतिरिक्त कोई भी अन्य भूमि उक्त क्षेत्र में नहीं है। जिस कारण उक्त वन भूमि को स्टेडियम निर्माण हेतु प्रस्तावित किया गया है। साथ ही शहीद मोहन नाथ गोस्वामी जी के आवास के पास होने के कारण भी उक्त भूमि स्टेडियम निर्माण हेतु प्रस्तावित की गयी है। अतः प्रयोक्ता अभिकरण द्वारा उक्त भूमि को प्रस्तावक विभाग के नाम हस्तान्तरित करने हेतु अनुरोध किया गया है।</p>
5..	<p>शहीद मोहन नाथ गोस्वामी मिनी स्टेडियम विन्दुखत्ता स्टेडियम 4. 9962 है० वन भूमि में निर्माण किया जाना प्रस्तावित है। अवगत कराया जाये कि अन्य स्टेडियम के सापेक्ष प्रस्तावित स्टेडियम के निर्माण हेतु इतनी बड़ी वन भू-भाग में निर्माण किये जाने के संबंध में सुस्पष्ट व औचित्यपूर्ण सूचना प्रस्तुत किया जाय।</p>	<p>प्रभागीय वनाधिकारी द्वारा अवगत कराया गया है कि प्रयोक्ता अभिकरण के अनुसार उक्त क्षेत्र में खेल गतिविधियों हेतु कोई भी सुवधा व एक मानक स्टेडियम लगभग अधिकांश खेल गतिविधियों हेतु नहीं है। 4.9962 है० भूमि का अधिग्रहण का मुख्य उद्देश्य उन सभी खेल सुविधाओं का विकास करने हेतु अत्यधिक आवश्यक है। चूंकि उक्त क्षेत्र में खेल गतिविधियों हेतु खिलाड़ियों के लिये कोई भी मैदान नहीं है, उक्त खेल मैदान उक्त क्षेत्र के खिलाड़ियों के लिये मील का पत्थर साबित होगा। भविष्य में उक्त खेल मैदान में खेल के क्षेत्र के उन सभी विभागों की स्थापना करना है, जो उक्त क्षेत्र में मौजूद नहीं है।</p> <p>उक्त खेल मैदान में विभाग उन खेल सुविधाओं को प्रदान करने की व्यवस्था करेगा जिससे खेल के क्षेत्र में रुचि रखने वाले सभी युवाओं व खिलाड़ियों को एक ही स्थल पर सभी खेलों की सुविधा प्राप्त हो सके। परियोजना प्रबन्धक</p>

क्र०सं०	आपत्ति	निराकरण
		उत्तराखण्ड पेयजल संसाधन विकास एवं निर्माण निगम खेल इकाई (निर्माण शाखा) उत्तराखण्ड देहरादून के मानकों के अनुरूप साइट प्लान तैयार किया गया है, जोकि 10-11 खेल विधाओं व अन्य निर्माण कार्यों का ले आउट प्लान की रंगीन प्रतियां संलग्न प्रेषित की जा रही है। भूमि में 200 मी० का रनिंग ट्रैक के अलावा बॉलीबाल कोर्ट, खो०खो० कोर्ट, कबड्डी कुरुती पिच, बास्केट बॉल कोर्ट आदि का निर्माण किया जाएगा एवं साथ ही अन्य निर्माण किया जायेंगे-जैसे प्रशासकीय ब्लाक, गर्ल्स हॉस्टल, मल्टीपरपज हॉल, पम्प हाउस व जेनरेटर रूम, वाउन्ड्री वाल, पवेलियन, इन्डोर गेम हॉल, चेन्जिंग रूम, गार्ड रूम, स्टोर रूम, बाथरूम, पेयजल व्यवस्था अन्य सम्बन्धित निर्माण कार्य होंगे, जिस हेतु अतिरिक्त भूमि की आवश्यकता है। उक्त साइट प्लान को ऑनलाइन Part 1- additional information में अपलोड कर दिया गया है।
6.	उक्त क्षेत्र में स्थापित प्रा०विद्यालय, जूनियर विद्यालय, हाईस्कूल एवं इण्टर कालेज अन्य संस्थानों की संख्या जिनको उक्त खेल मैदान के निर्माण में लाभ प्राप्त होगा के संबध में सूचना उपलब्ध करायी जाये।	प्रभागीय वनाधिकारी द्वारा अवगत कराया गया है कि प्रयोक्ता अभिकरण के अनुसार उक्त क्षेत्र में 13 सरकारी विद्यालय मौजूद हैं, एवं 45 प्राइवेट विद्यालय भी स्थित हैं एवं 23 ग्राम पंचायतें व 56 राजस्व ग्राम स्थित है एवं नगर पंचायत लालकुआ व बिन्दुखत्ता का पूरा क्षेत्र अलग से स्थित है उक्त दोनों क्षेत्रों बिन्दुखत्ता व लालकुआ की जनसंख्या क्रमशः 80765 व 30480 लगभग है। 2011 में ग्राम पंचायतों की जनगणना के अनुसार उक्त क्षेत्र के ग्राम पंचायतों की कुल जनसंख्या 52848 है, जो वर्तमान में लगभग 01 लाख से ऊपर हो चुकी होगी। जिनके खेलने एवं अन्य खेल गतिविधि हेतु कोई खेल मैदान स्थित नहीं है।
7.	शहीद मोहन नाथ गोस्वामी मिनी स्टेडियम बिन्दुखत्ता प्रकरण हेतु सी०ए० भूमि बागेश्वर जनपद में क्षतिपूरक वृक्षारोपण हेतु चयनित भूमि उपयुक्त नहीं पायी गयी। अतैव क्षतिपूरक वृक्षारोपण अन्य भूमि प्रस्तावित की जाय।	प्रभागीय वनाधिकारी द्वारा अवगत कराया गया है कि प्रयोक्ता अभिकरण के अनुसार प्रभागीय वनाधिकारी बागेश्वर द्वारा स्थलीय निरीक्षण किया गया। स्थलीय निरीक्षण के दौरान पाया गया है कि क्षतिपूरक वृक्षारोपण हेतु प्रस्तावित क्षेत्र का औसतन घनत्व 0.4 से कम है, उक्त क्षेत्र में 1100 पौध प्रति है० वृक्षारोपण किया जा सकता है। उक्त को ऑनलाइन Part 2-additional information में अपलोड कर दिया गया है।

अतः प्रभागीय वनाधिकारी द्वारा प्रेषित आख्या मय संलग्नकों सहित सादर अग्रतत्तर कार्यवाही हेतु प्रेषित की जा रही है।
संलग्न-उपरोक्तानुसार।

भवदीय,

(दीप चन्द्र आर्य)

वन संरक्षक,

पश्चिमी वृत्त, उत्तराखण्ड, हल्द्वानी।

पत्रांक 512 / तददिनांकित।

प्रतिलिपि प्रभागीय वनाधिकारी तराई पूर्वी वन प्रभाग, हल्द्वानी को उनकी पत्र संख्या 2418/12-1 दिनांक 05.10.2023 के क्रम में सूचनार्थ प्रेषित।

(दीप चन्द्र आर्य)

वन संरक्षक,

पश्चिमी वृत्त, उत्तराखण्ड, हल्द्वानी।



कायबिद्य प्रभावी वनाधिकारी, तयई पूर्वी वन प्रभाग, हल्द्वानी

श्रीप्रभाग वन परिसर, खेल रोड, हीरागंज, हल्द्वानी, जिला नैनीताल
E-mail : dfo@rediffmail.com, Phone: 05946-254309, Fax: 05946-250298

पत्रांक

2418 / 12-1

हल्द्वानी, दिनांक

05-10-2023

सेवा में,

वन संरक्षक,
पश्चिमी वृत्त,
हल्द्वानी।

विषय:-

जनपद नैनीताल के अन्तर्गत शहीद मोहननाथ गोस्वामी मेमोरियल, मिनी स्टेडियम, लालकुआँ के निर्माण कार्य हेतु 4.9962 हे० वन भूमि का गैर वानिकी कार्यों हेतु युवा कल्याण एवं प्रांतीय रक्षक दल विभाग को हस्तान्तरण किये जाने के सम्बन्ध में। (प्रस्ताव सं०-FP/UK/Others/21599/2016)

संदर्भ:-

वन संरक्षक पश्चिमी वृत्त का पत्रांक-399/12-1 दिनांक-13.09.2023 एवं इस कार्यालय का पत्रांक-2087/12-1 दिनांक-19.09.2023।

महोदय,

उपरोक्त विषयक प्रकरण में अपर प्रमुख वन संरक्षक एवं नोडल अधिकारी अधिकारी, देहरादून का पत्रांक-2778/FP/UK/Others/138244/2021 दिनांक-02.06.2023, द्वारा 7 बिन्दुओं पर आख्या चाही गयी है। जिसके क्रम में उपरोक्त संदर्भित पत्रों के माध्यम से प्रयोक्ता अभिकरण को वांछित आख्या प्रेषित करने हेतु लिखा गया प्रयोक्ता अभिकरण ने वांछित आख्या पत्रांक-1408/यु०क०/श०मो०ना०गो०-मिनी स्टे०/2023-24 दिनांक-25.09.2023 (संलग्न-1) द्वारा इस कार्यालय को प्रेषित कि है। जिसका विवरण निम्न प्रकार है:-

क्र०सं०	EDS	निराकरण
1	प्रस्तावित स्टेडियम निर्माण स्थल से आस-पास में पूर्व से संचालन में आ रहे स्टेडियमों की हवाई तथा मोटर मार्ग दूरी से सूचित किया जाय साथ ही जनपद के मानचित्र में भी दर्शाया जाय।	प्रयोक्ता अभिकरण के पत्रांक-1408/यु०क०/श०मो० ना०गो०- मिनी स्टे०/2023-24 दिनांक-25.09.2023 द्वारा अवगत कराया गया है कि प्रस्तावित स्टेडियम के आस-पास कोई अन्य स्टेडियम मौजूद नहीं। उक्त प्रस्तावित स्थल के पास ITBP परिसर का एक खेल मैदान है जो आम जनमानस के लिये खुला नहीं रहता है। उक्त खेल मैदान में ITBP की अपने क्रियाकलाप व भर्ती की प्रक्रियाएँ सम्पादित की जाती है।
2.	आस-पास/जनपद में वर्तमान में प्रयोग में लाये जा रहे स्टेडियम, यदि कोई हो तो उनका स्तर-जनपद स्तरीय, राज्य स्तरीय, राष्ट्र स्तरीय अथवा अन्तर्राष्ट्रीय स्तरीय सूचित किया जाय।	प्रयोक्ता अभिकरण के पत्रांक-1408/यु०क०/श०मो० ना०गो०- मिनी स्टे०/2023-24 दिनांक-25.09.2023 द्वारा अवगत कराया गया है कि हल्द्वानी नगर क्षेत्र में एक मिनी स्टेडियम व अन्तर्राष्ट्रीय स्टेडियम गौलापार स्थित है उक्त प्रस्तावित स्थल से मिनी स्टेडियम हल्द्वानी व अन्तर्राष्ट्रीय स्टेडियम गौलापार लगभग 22 एवं 25 कि०मी० की दूरी पर स्थित है। अन्तर्राष्ट्रीय स्टेडियम मूलतः क्रिकेट के लिये निर्मित है। वहां पर तैराकी व बैडमिन्टन आदि की सुविधा आदि मौजूद है, लेकिन उक्त प्रस्तावित स्थल से दूर होने के कारण स्थानीय खिलाड़ियों व विशेषतः बालिकाओं का अभ्यास हेतु वहां पहुंचना बहुत दुष्कर है। महोदय उक्त प्रस्तावित क्षेत्र के ठीक बगल में आइ०टी०बी०पी० का परिसर स्थित है, जो वन भूमि हस्तान्तरण के बाद ही निर्मित है, जहां पर एक खेल मैदान स्थित है, जो केवल आइ०टी०बी०पी० के निजी प्रयोग व भर्ती आदि हेतु उपयोग में आता है जिसे आम जनमानस को उपयोग की अनुमति नहीं है। उक्त रिपोर्ट part 01- additional information में अपलोड कर दी गयी है।
3.	प्रस्तावित स्टेडियम द्वारा आस-पास के किन-किन आवासीय क्षेत्र (ग्राम पंचायत, नगर पंचायत, नगर पालिका आदि) के नागरिकों को सुविधा उपलब्ध करायेंगी के संबंध में सूचना उपलब्ध	प्रयोक्ता अभिकरण के पत्रांक-1408/यु०क०/श०मो० ना०गो०- मिनी स्टे०/2023-24 दिनांक-25.09.2023 द्वारा अवगत कराया गया है कि उक्त प्रस्तावित भूमि के आस पास कोई भी अन्य खेल मैदान नहीं है। साथ ही कार्यालयीय पत्र संख्या-713/श०मो०ना०गो०-मिनी स्टे०/2021-22 दिनांक-29.10.2021 के द्वारा उक्त आपत्ति के निराकरण हेतु विस्तृत आख्या प्रस्तुत। दिनांक-20.05.2023 को अपर

करायी जाये।	<p>वन संरक्षक एवं नोडल अधिकारी कार्यालय में आयोजित एक विशेष बैठक में अपर प्रमुख वन संरक्षक महोदय द्वारा दिये गये दिशा-निर्देशों के क्रम में सूचित करना समीचीन प्रतीत होता है कि उक्त प्रस्तावित खेल मैदान के अतिरिक्त उक्त क्षेत्र में कोई भी अन्य स्टेडियम मौजूद नहीं है। उक्त क्षेत्र में 13 सरकारी विद्यालय मौजूद हैं, एवं 45 प्राइवेट विद्यालय एवं एक डिग्री कॉलेज भी स्थित है। 23 ग्राम पंचायतें व 56 राजस्व ग्राम स्थित हैं एवं नगर पंचायत लालकुआं व बिन्दुखत्ता का पूरा क्षेत्र अलग से स्थित है, उक्त दोनों क्षेत्रों बिन्दुखत्ता व लालकुआं की जनसंख्या क्रमशः 80765 व 30480 लगभग है। 2011 में ग्राम पंचायतों की जनगणना के अनुसार उक्त क्षेत्र के ग्राम पंचायतों की जनसंख्या 52848 है, जो वर्तमान में लगभग 01 लाख से ऊपर हो गयी होगी। जिनके खेलने एवं अन्य खेल गतिविधि हेतु कोई खेल मैदान स्थित नहीं है। हल्द्वानी नगर क्षेत्र में एक मिनी स्टेडियम व अन्तर्राष्ट्रीय स्टेडियम गौलापार स्थित है, उक्त प्रस्तावित स्थल से मिनी स्टेडियम हल्द्वानी व अन्तर्राष्ट्रीय स्टेडियम गौलापार लगभग 22 व 25 कि०मी० की दूरी पर स्थित है। अन्तर्राष्ट्रीय स्टेडियम मूलतः क्रिकेट के लिये निर्मित है। वहां पर तैराकी व बैडमिन्टन आदि की सुविधा आदि मौजूद है, लेकिन उक्त प्रस्तावित स्थल से दूर होने के कारण स्थानीय खिलाड़ियों व विशेषतः बालिकाओं को अभ्यास हेतु पहुँचना बहुत दुष्कर है। महोदय उक्त प्रस्तावित क्षेत्र के ठीक बगल में आइ०टी०बी०पी० का परिसर स्थित है, जो वन भूमि हस्तान्तरण के बाद ही निर्मित है, जहां पर एक खेल मैदान स्थित है, जो केवल आइ०टी०बी०पी० के निजि प्रयोग व भर्ती आदि हेतु उपयोग में आता है जिसे आम जनमानस को उपयोग की अनुमति नहीं है। उक्त रिपोर्ट part-01-additional information में अपलोड कर दी गयी है।</p>
4.	<p>प्रस्तावित स्टेडियम को निर्माण Non site specific श्रेणी में आता है, अतएव स्टेडियम उसी स्थल (विशेष भूमि) में निर्माण किये जाने का विस्तृत औचित्य प्रस्तुत किया जाय।</p> <p>प्रयोक्ता अभिकरण के पत्रांक-1408/यु०क०/श०म० ना०ग०- मिनी स्टे०/2023-24 दिनांक-25.09.2023 द्वारा अवगत कराया गया है कि महोदय उक्त क्षेत्र Non site specific श्रेणी में आने के बावजूद भी उक्त स्टेडियम का निर्माण उसी स्थल पर करने के संबंध में अवगत कराना है कि उक्त स्थल हेतु घोषणा माननीय मुख्यमंत्री महोदय ने स्थानीय शौर्य चक्र विजेता शहीद मोहन नाथ गोस्वामी जी के नाम से की है जिनका निवास उक्त प्रस्तावित स्टेडियम के पास ही स्थित है, साथ ही यह भी अवगत कराना है कि उक्त क्षेत्र में कहीं भी ऐसी कोई सार्वजनिक भूमि नहीं है, जिसमें खेल मैदान का निर्माण किया जा सके। यहां यह भी अवगत कराना है कि उक्त प्रस्तावित स्थल के उत्तर में ITBP परिसर (वन भूमि हस्तान्तरित) स्थित है, जिस हेतु वन विभाग द्वारा भूमि का हस्तान्तरण किया गया है। महोदय जैसा कि पूर्व के विभिन्न पत्रों के माध्यम से अवगत कराया जा चुका है कि, उक्त प्रस्तावित भूमि के अतिरिक्त कोई भी अन्य भूमि उक्त क्षेत्र में नहीं है। जिस कारण उक्त वन भूमि को स्टेडियम निर्माण हेतु प्रस्तावित किया गया है। साथ ही शहीद मोहन नाथ गोस्वामी जी के आवास के पास होने के कारण भी उक्त भूमि स्टेडियम निर्माण हेतु प्रस्तावित की गयी है। अतः आपसे सादर अनुरोध है कि उक्त भूमि को प्रस्तावक विभाग के नाम हस्तान्तरित करने की महती कृपा करेंगे। ताकि वहां पर स्टेडियम को निर्माण किया जा सके।</p>
5.	<p>शहीद मोहन नाथ गोस्वामी मिनी स्टेडियम बिन्दुखत्ता स्टेडियम 4. 9962 है० वन भूमि में निर्माण किया जाना प्रस्तावित है। अवगत कराया जाये कि अन्य स्टेडियम के सापेक्ष प्रस्तावित स्टेडियम के निर्माण हेतु इतनी बड़ी वन भू-भाग में निर्माण किये जाने के संबंध में सुस्पष्ट व औचित्यपूर्ण सूचना प्रस्तुत किया जाय।</p> <p>प्रयोक्ता अभिकरण के पत्रांक-1408/यु०क०/श०म० ना०ग०- मिनी स्टे०/2023-24 दिनांक-25.09.2023 द्वारा अवगत कराया गया है कि महोदय उपरिखित अन्य आपत्तियों के निराकरण में अवगत कराया गया है कि उक्त क्षेत्र में खेल गतिविधियों हेतु कोई भी सुवधा व एक मानक स्टेडियम लगभग अधिकांश खेल गतिविधियों हेतु नहीं है। 4. 9962 है० भूमि का अधिग्रहण का मुख्य उद्देश्य उन सभी खेल सुविधाओं का विकास करने हेतु अत्यधिक आवश्यक है। (वर्तमान में जो खेल सुविधाएँ उक्त स्टेडियम के निर्माण के दौरान तैयार की जायेंगी उक्त का विस्तृत ले आउट संलग्न)। चूंकि उक्त क्षेत्र में खेल गतिविधियों हेतु खिलाड़ियों के लिये कोई भी मैदान नहीं है, उक्त खेल मैदान उक्त क्षेत्र के खिलाड़ियों के लिये मील का पत्थर साबित होगा। भविष्य में उक्त खेल मैदान में खेल के क्षेत्र के उन सभी</p>

		<p>विभागों की स्थापना करना है, जो उक्त क्षेत्र में मौजूद नहीं है। महोदय उक्त खेल मैदान में विभाग उन खेल सुविधाओं को प्रदान करने की व्यवस्था करेगा जिससे खेल के क्षेत्र में रूचि रखने वाले सभी युवाओं व खिलाड़ियों को एक ही स्थल पर सभी खेलों की सुविधा प्राप्त हो सके। परियोजना प्रबन्धक उत्तराखण्ड पेयजल संसाधन विकास एवं निर्माण निगम खेल इकाई (निर्माण शाखा) उत्तराखण्ड देहरादून के मानकों के अनुरूप साइट प्लान तैयार किया गया है, जोकि 10-11 खेल विधाओं व अन्य निर्माण कार्यों का ले आउट प्लान की रंगीन प्रतियां संलग्न प्रेषित की जा रही है। भूमि में 200 मी० का रनिंग ट्रैक के अलावा बॉलीबाल कोर्ट, खोखो कोर्ट, कबड्डी कुश्ती पिच, बास्केट बॉल कोर्ट आदि का निर्माण किया जाएगा एवं साथ ही अन्य निर्माण किया जायेंगे - जैसी प्रशासकीय ब्लाक, गर्ल्स हॉस्टल, मल्टीपरपज हॉल, पम्प हाउस व जेनरेटर रूम, बाउन्डर वाल, पवेलियन, इन्डोर नेम हॉल, चेन्जिंग रूम, गार्ड रूम, स्टोर रूम, बाथरूम, पेयजल व्यवस्था अन्य सम्बन्धित निर्माण कार्य होंगे, जिस हेतु अतिरिक्त भूमि की आवश्यकता है। उक्त आपत्ति के निराकरण हेतु विस्तृत आख्या प्रस्तुत। उक्त साइट प्लान को ऑनलाइन part 01- additional information में अपलोड कर दिया गया है।</p>
6.	<p>उक्त क्षेत्र में स्थापित प्रा०विद्यालय, जूनियर विद्यालय, हाईस्कूल एवं इण्टर कालेज अन्य संस्थानों की संख्या जिनको उक्त खेल मैदान के निर्माण में लाभ प्राप्त होगा के संबंध में सूचना उपलब्ध करायी जाये।</p>	<p>प्रयोक्ता अभिकरण के पत्रांक-1408/यु०क०/श०मो० ना०गी०-मिनी स्टे०/2023-24 दिनांक-25.09.2023 द्वारा अवगत कराया गया है कि उक्त क्षेत्र में 13 सरकारी विद्यालय मौजूद हैं, एवं 45 प्राइवेट विद्यालय भी स्थित हैं एवं 23 ग्राम पंचायतों व 56 राजस्व ग्राम स्थित हैं एवं नगर पंचायत लालकुआ व बिन्दुखत्ता का पूरा क्षेत्र अलग से स्थित है उक्त दोनों क्षेत्रों बिन्दुखत्ता व लालकुआ की जनसंख्या क्रमशः 80765 व 30480 लगभग है। 2011 में ग्राम पंचायतों की जनगणना के अनुसार उक्त क्षेत्र के ग्राम पंचायतों की कुल जनसंख्या 52848 है, जो वर्तमान में लगभग 01 लाख से ऊपर हो चुकि होगी। जिनके खेलने एवं अन्य खेल गतिविधि हेतु कोई खेल मैदान स्थित नहीं है।</p>
7.	<p>शहीद मोहन नाथ गोस्वामी मिनी स्टेडियम बिन्दुखत्ता प्रकरण हेतु सी०ए० भूमि बागेश्वर जनपद में क्षतिपूरक वृक्षारोपण हेतु चयनित भूमि उपयुक्त नहीं पायी गयी। अतएव क्षतिपूरक वृक्षारोपण अन्य भूमि प्रस्तावित की जाय।</p>	<p>उक्त बिन्दु के अनुपालन में प्रभागीय वनाधिकारी, बागेश्वर वन प्रभाग बागेश्वर के पत्र सं०-1096/12-1-2 दिनांक-27.09.2022 से अवगत कराया गया है कि प्रभागीय वनाधिकारी बागेश्वर द्वारा स्थलीय निरीक्षण किया गया। स्थलीय निरीक्षण के दौरान पाया गया है कि क्षतिपूरक वृक्षारोपण हेतु प्रस्तावित क्षेत्र का औसतन घनत्व 0.4 से कम है, उक्त क्षेत्र में 1100 पौध प्रति हे० वृक्षारोपण किया जा सकता है। उक्त पत्र की प्रति पूर्व में इस कार्यालय के पत्रांक-3697/12-1 दिनांक-12.12.2022 द्वारा प्रेषित की गयी है एवं part 02- additional information में अपलोड कर दी गयी है। पुनः प्रति संलग्न कर प्रेषित है। (संलग्न-2)</p>

संलग्नक- उपरोक्तानुसार

भवदीय

(संदीप कुमार)

प्रभागीय वनाधिकारी

तराई पूर्वी वन प्रभाग, हल्द्वानी

पत्रांक- 2418/12-1/ उक्त दिनांकित।

प्रतिलिपि- निम्नलिखित को सूचनार्थ एवं आवश्यक कार्यवाही हेतु प्रेषित।

1. अपर प्रमुख वन संरक्षक नोडल अधिकारी, उत्तराखण्ड देहरादून।
2. जिला युवा कल्याण एवं प्रान्तीय रक्षक दल अधिकारी नैनीताल।

(संदीप कुमार)

प्रभागीय वनाधिकारी

तराई पूर्वी वन प्रभाग, हल्द्वानी

कार्यालय जिला युवा कल्याण एवं प्रा0र0 दल अधिकारी नैनीताल

पत्रांक-1408 / यु0क0 / श0मो0ना0गो0-मिनी स्टे0 / 2023-24

दिनांक 25.09.2023

सेवा में

प्रभागीय बनाधिकारी
तराई पूड़ी बन प्रभाग हल्द्वानी

विषय- जनपद-नैनीताल के शहीद मोहन नाथ गोस्वामी मेमोरियल मिनि स्टेडियम लालकुआं के निर्माण कार्य हेतु 4.9962 हे0बन भूमि का हेर बानिकी कार्यों हेतु युवा कल्याण एवं प्रा0र0 दल विभाग को हस्तान्तरण (online No-FP/UK/OTHRRS/21599/2016)

संदर्भ-कार्यालय - बन संरक्षक परिषदी वृत्त उत्तराखण्ड हल्द्वानी का पत्रांक-2087 / 12-01 दिनांक 19.09.2023
FP/UK/OTHRRS/138244/2021)

महोदय

आपके कार्यालय के पत्र संख्या-2087 / 12-01 हल्द्वानी दिनांक 19.09.2023 के संदर्भ में आप द्वारा बिन्दु संख्या-04 से सम्बंधित विस्तृत आख्या प्रस्तुत कर समस्त बिन्दुओं को सम्मिलित करते हुवे पुनः विस्तृत सूचना अग्रततर कार्यवाही हेतु प्रेषित की जा रही है।

क्र0स	EDS	निसकरण
01	प्रस्तावित स्टेडियम निर्माण स्थल से आस-पास में पूर्व से संचालन में आ रहे स्टेडियमों की हवाई तथा मोटर मार्ग दूरी से सुधितकिया जाय साथ ही जनपद के मानचित्र में दर्शाया जाय।	प्रस्तावित स्टेडियम के आस-पास कोई अन्य स्टेडियम मौजूद नहीं है।उक्त प्रस्तावित स्थल के पास ITBP परिसर का एक खेल मैदान है,जो आम जनमानस के लिये खुला नहीं रहता है। उक्त खेल मैदान में ITBP की अपने क्रियाकलाप व भर्ती की प्रक्रियाएं सम्पादित की जाती हैं।
02	आस-पास /जनपद में वर्तमान में प्रयोग में लये जा रहे स्टेडियम,यदि कोई हो तो उनका स्तर-जनपद स्तर,राज्य स्तर,राष्ट्र स्तरीय अथवाअन्तर्राष्ट्रीय स्तरीय सुधित किया जाय। कार्यालय तराई पूड़ी बन प्रभाग हल्द्वानी प्रति सं० 3504 प्रं० सं० 127 दिनांक 26/9/23	हल्द्वानी नगर क्षेत्र में एक मिनी स्टेडियम व अन्तर्राष्ट्रीय स्टेडियम गीलापार स्थित है, उक्त प्रस्तावित स्थल से मिनी स्टेडियम हल्द्वानी व अन्तर्राष्ट्रीय स्टेडियम गीलापार लगभग 22 एवं 25 कि०मी० की दूरी पर स्थित है।अन्तर्राष्ट्रीय स्टेडियम मूलतःकिकेट के लिये निर्मित है।वहां पर तेराकी व बेडमिन्टन आदि की सुधिया आदि मौजूद है,लेकिन उक्त प्रस्तावित स्थल से दूर होने के कारण स्थानीय खिलाडियों व विशेषतः बालिकाओं का अभ्यास हेतु वहां पहुंचना बहुत दुष्कर है।महोदय उक्त प्रस्तावित क्षेत्र के ठीक बगल में आइ०टी०वी०पी०का परिसर स्थित है,जो बन भूमि हस्तान्तरण के बाद ही निर्मित है, जहां पर एक खेल मैदान स्थित है, जो केवल आइ०टी०वी०पी० के निजि प्रयोग व भर्ती आदि हेतु उपयोग में आता है जिसे आम जनमानस को उपयोग की अनुमति नहीं है।उक्त रिपोर्ट part 01- additional information में अपलोड कर दी गयी है।

प्रस्तावित स्टेडियम को निर्माण Non site Specific भेणी में अज्ञात है, अतएव स्टेडियम उसी स्थल विशेष भूमि में निर्माण किये जाने का विस्तृत औचित्य प्रस्तुत किया जाय।

महोदय उक्त क्षेत्र Non Site Specific भेणी में आने के बावजूद भी उक्त स्टेडियम का निर्माण उसी स्थल पर करने के सम्बन्ध में अवगत कराना है कि उक्त स्थल हेतु घोषणा माननीय मुख्यमंत्री महोदय ने स्थानीय शीर्ष चक्र विजेता शहीद मोहन नाथ गोस्वामी जी के नाम से की है जिनका निवास उक्त प्रस्तावित स्टेडियम के पास ही स्थित है, साथ ही यह भी अवगत कराना है कि उक्त क्षेत्र में कहीं भी ऐसी कोई सार्वजनिक भूमि नहीं है, जिसमें खेल मैदान का निर्माण किया जा सके। यह भी अवगत कराना है कि उक्त प्रस्तावित स्थल के उत्तर में ITBP परिसर (बन भूमि हस्तान्तरित) स्थित है, जिस हेतु बन विभाग द्वारा भूमि का हस्तान्तरण किया गया है। महोदय जैसा कि पूर्व के विभिन्न पत्रों के माध्यम से अवगत कराया जा चुका है कि, उक्त प्रस्तावित भूमि के अतिरिक्त कोई भी अन्य भूमि उक्त क्षेत्र में नहीं है। जिस कारण उक्त बन भूमि को स्टेडियम निर्माण हेतु प्रस्तावित किया गया है। साथ ही शहीद मोहन नाथ गोस्वामी जी के आवास के पास होने के कारण भी उक्त भूमि स्टेडियम निर्माण हेतु प्रस्तावित की गयी है। अतः आपसे सादर अनुरोध है कि उक्त भूमि को प्रस्तावक विभाग के नाम हस्तान्तरित करने की महती कृपा करेंगे। ताकि वहां पर स्टेडियम का निर्माण किया जा सके।

05

शहीद मोहन नाथ गोस्वामी मिनी स्टेडियम हेतु 4.9962 हे० भूमि में निर्माण किया जाना प्रस्तावित है। अवगत कराया जाय कि अन्य स्टेडियम के साक्ष्य इतनी बड़ी बन भू-भाग निर्माण किये जाने के सम्बन्ध में सुस्पष्ट व औचित्य पूर्ण सूचना प्रस्तुत किया जाय।

महोदय उपरिखित अन्य आपत्तियों के निराकरण में अवगत कराया गया है कि उक्त क्षेत्र में खेल गतिविधियों हेतु कोई भी सुखा व एक मानक स्टेडियम लगभग अधिकांश खेल गतिविधियों हेतु नहीं है। 4.9962 हे० भूमि का अधिग्रहण का मुख्य उद्देश्य उन सभी खेल सुविधाओं का विकास करने हेतु अत्यधिक आवश्यक है। (वर्तमान में जो खेल सुविधाएँ उक्त स्टेडियम के निर्माण के दौरान तैयार की जायेंगी उक्त का विस्तृत ले आउट संलग्न)। चूँकि उक्त क्षेत्र में खेल गतिविधियाँ हेतु खिलाड़ियों के लिये कोई भी मैदान नहीं है उक्त खेल मैदान उक्त क्षेत्र के खिलाड़ियों के लिये मील का पत्थर साबित होगा। भविष्य में उक्त खेल मैदान में खेल के क्षेत्र के उन सभी विभागों की स्थापना करना है जो उक्त क्षेत्र में मौजूद नहीं है।

महोदय उक्त खेल मैदान में विभाग उन खेल सुविधाओं को प्रदान करने की व्यवस्था करेगा जिससे खेल के क्षेत्र में रूचि रखने वाले सभी युवाओं व खिलाड़ियों को एक ही स्थल पर सभी खेलों की सुविधा प्राप्त हो सके। परियोजना प्रबन्धक उत्तराखण्ड पेयजल संसाधन विकास एवं निर्माण निगम खेल इकाई (निर्माण शाखा) उत्तराखण्ड देहरादून के मानकों के अनुरूप साइट प्लान तैयार किया गया है, जोकि प्रतिवर्ष 10-11 खेल विधाओं के आयोजन हेतु आवश्यक है, उक्त खेल विधाओं व अन्य निर्माण कार्यो का ले आउट प्लान की रंगीन प्रतियां संलग्न प्रेषित की जा रही है। भूमि में 200 मी० का रनिंग ट्रैक के अलावा बॉलीबाल कोर्ट, खो०खो० कोर्ट, कबड्डी कुश्ती पिच, बास्केट बॉल कोर्ट आदि का निर्माण किया जाएगा एवं साथ ही अन्य निर्माण कार्य किये जायेंगे - जैसे प्रशासकीय ब्लॉक, गर्ल्स हॉस्टल, मल्टीपरापज हॉल, पम्प हाउस व जेनरेटर रूम, बाउन्ड्री बाल, पब्लिसिशन, इन्डोर गेम हॉल, वॉलिंग रूम, गार्ड रूम, स्टोर रूम, बाथरूम, पेयजल व्यवस्था अन्य सम्बन्धित निर्माण कार्य होंगे। उक्त आपत्ति निस्तारण हेतु विस्तृत आख्या प्रस्तुत उक्त साइट प्लान को ऑनलाइन part 01-Additional information में अपलोड कर दिया गया है।

प्रस्तावित स्टेडियम द्वारा आस-पास किन-किन आवासीय क्षेत्र(ग्रामपंचायत,नगर पंचायत,नगर पालिका आदि) को सुविधा प्रदान की जाएगी के सम्बन्ध में सूचना उपलब्ध कराई जाय।

उक्त प्रस्तावित भूमि के आस पास कोई भी अन्य खेल मैदान नहीं है। साथ ही कार्यालयीय पत्र संख्या-713/श0 मो0 ना0 गो0-मिनी स्टे0/2021-22 दिनांक 29.10.2021 के द्वारा उक्त आपत्ति के निराकरण हेतु विस्तृत आख्या प्रस्तुत। दिनांक 20.05.2023 को अपर प्रमुख बन संरक्षक एवं नोडल अधिकारी कार्यालय में आयोजित एक विशेष बैठक में अपर प्रमुख बन संरक्षक महोदय द्वारा दिये गये दिशा निर्देशों के क्रम में सूचित करना समीचीन प्रतीत होता है कि उक्त प्रस्तावित खेल मैदान के अतिरिक्त उक्त क्षेत्र में कोई भी अन्य स्टेडियम मौजूद नहीं है। उक्त क्षेत्र में 13 सरकारी विद्यालय मौजूद हैं, एवं 45 प्राइवेट विद्यालय एवं एक डिग्री कॉलेज भी स्थित है। 23 ग्राम पंचायतों व 56 राजस्व ग्राम स्थित हैं एवं नगर पंचायत लालकुआ व बिन्दुखत्ता का पूरा क्षेत्र अलग से स्थित है, उक्त दोनों क्षेत्रों बिन्दुखत्ता व लालकुआ की जनसंख्या क्रमशः 80765 व 30480 लगभग है। 2011 में ग्राम पंचायतों की जनगणना के अनुसार उक्त क्षेत्र के ग्राम पंचायतों की कुल जनसंख्या 52848 है, जो वर्तमान में लगभग 01 लाख से ऊपर हो गयी होगी। जिनके खेलने एवं अन्य खेल गतिविधि हेतु कोई खेल मैदान स्थित नहीं है। हल्द्वानी नगर क्षेत्र में एक मिनी स्टेडियम व अन्तर्राष्ट्रीय स्टेडियम गौलापार स्थित है, उक्त प्रस्तावित स्थल से मिनी स्टेडियम हल्द्वानी व अन्तर्राष्ट्रीय स्टेडियम गौलापार लगभग 22 एवं 25 कि०मी० की दूरी पर स्थित है। अन्तर्राष्ट्रीय स्टेडियम मूलतः क्रिकेट के लिये निर्मित है। वहां पर तैराकी व बैडमिन्टन आदि की सुविधा आदि मौजूद है, लेकिन उक्त प्रस्तावित स्थल से दूर होने के कारण स्थानीय खिलाड़ियों व विशेषतः बालिकाओं का अभ्यास हेतु वहां पहुंचना बहुत दुष्कर है। महोदय उक्त प्रस्तावित क्षेत्र के ठीक बगल में आइ०टी०बी०पी०का परिसर स्थित है, जो बन भूमि हस्तान्तरण के बाद ही निर्मित है, जहां पर एक खेल मैदान स्थित है, जो केवल आइ०टी०बी०पी० के निजी प्रयोग व मर्ती आदि हेतु उपयोग में आता है जिसे आम जनमानस को उपयोग की अनुमति नहीं है। उक्त रिपोर्ट part 01-additional information में अपलोड कर दी गयी है।

उक्त क्षेत्र में स्थापित प्रा०वि०, जूनियर वि०, हाईस्कूल, एवं इण्टर कालेज अन्य संस्थानों की संख्या जिनको उक्त खेल मैदान निर्माण में लाभ प्राप्त होगा के सम्बन्धमें सूचना उपलब्ध की जाय।

उक्त क्षेत्र में 13 सरकारी विद्यालय मौजूद हैं, एवं 45 प्राइवेट विद्यालय भी स्थित हैं एवं 23 ग्राम पंचायतों व 58 राजस्व ग्राम स्थित हैं एवं नगर पंचायत लॉलकुआ व बिन्दुखत्ता का पूरा क्षेत्र अलग से स्थित है उक्त दोनों क्षेत्रों बिन्दुखत्ता व लालकुआ की जनसंख्या क्रमशः 80765 व 30480 लगभग है। 2011 में ग्राम पंचायतों की जनगणना के अनुसार उक्त क्षेत्र के ग्राम पंचायतों की कुल जनसंख्या 52848 है, जो वर्तमान में लगभग 01 लाख से ऊपर हो चुके होंगी। जिनके खेलने एवं अन्य खेल गतिविधि हेतु कोई खेल मैदान स्थित नहीं है।

07

शहीद मोहन नाथ गोस्वामी मिनी स्टेडियम बिन्दुखत्ता प्रकरण हेतु सी०ए० भूमि बागेश्वर जनपद में क्षतिपूरक बृक्षारोपण हेतु चयनित भूमि उपयुक्त नहीं पायी गयी अतः क्षतिपूरक बृक्षारोपण अन्य भूमि प्रस्तावित की जाय।

उक्त प्रकरण प्रभागीय बनाधिकारी बागेश्वर से सम्बन्धित है। उन्हें उक्त बिन्दु के निराकरण एवं सी०ए० क्षेत्र की भूमि उपलब्ध कराने हेतु अधोहस्ताक्षरी द्वारा अपने कार्यालय के पत्र संख्या-739/यु०क०/मिनी स्टे०/2023-24 दिनांक 13.07.2023 को पत्र प्रेषित किया जा चुका है। उक्त पत्र संलग्न।

टि:-उक्त प्रकरण में आपत्तियों को निराकरण करते हुवे प्रस्ताव पुनः ऑनलाइन प्रेषित किया जा रहा है। बिन्दु संख्या 1,02.03.04,05 में उल्लिखित प्रपत्रों का संलग्न कर आपको पुनः प्रेषित किया जा रहा है। कृपया उक्त प्रकरण में अग्रिम कार्यवाही करने की कृपा करेंगे।

संलग्नक-11 रंगीन प्रतिलि (आउट प्लान) पूर्व में इस कार्यालय के पत्र संख्या-817/यु०क०/श०मा०ना०गो०-मिनी स्टे० 3नांक 22.07.2023 के द्वारा प्रेषित सुलभ संदर्भ हेतु पुनः छायाप्रति प्रेषित।

भवदीय

4/7 25.07.2023
 क्षेत्रीय युवा कल्याण एवं
 मा०र०द० अधिकारी हल्द्वानी नैनीताल
 विभाग राज्य हल्द्वानी

1:-मा०विधायक विधानसभा क्षेत्र लालकुआ को सादर सूचनार्थ प्रेषित।

क्षेत्रीय युवा कल्याण एवं
 मा०र०द० अधिकारी हल्द्वानी नैनीताल

प्रभागीय बनाधिकारी बागेश्वर
बन प्रभाग बागेश्वर

पत्रांक- 739 / यु0क0 / मिनी स्टे0 / 2023-24 दिनांक 13.07.2023

विषय:- जनपद नैनीताल के अन्तर्गत मा0 मुख्य मंत्री जी की घोषणा मोहन नाथ गोस्वामी मेमोरियल मिनी स्टेडियम लालकुआं के निर्माण कार्य हेतु 4.9962 हे0 बन भूमि का गैर वानिकी कार्य हेतु युवा कल्याण एवं प्रांतीय रक्षक दल विभाग को हस्तान्तरण (प्रस्ताव सं0)(online No-FP/UK/OTRRS/21599/2016)

सन्दर्भ:-कार्यालय अपर बन संरक्षक एवं नोडल अधिकारी, बन संरक्षण उत्तराखण्ड का पत्रांक संख्या-1642 / FP/UK/OTRRS/21599/2016 दिनांक 07-01-2023.

महोदय,

दिनांक 20.05.2023 को (शनिवार) को अपर प्रमुख वन संरक्षक एवं नोडल अधिकारी महोदय की में उनके कार्यालय कक्ष में हुई एक महत्वपूर्ण बैठक में जनपद नैनीताल में माननीय मुख्यमंत्री महोदय की घोषणा से सम्बन्धित एक विशेष बैठक का आयोजन किया गया जिसमें शहीद मोहन नाथ गोस्वामी मिनी स्टेडियम विन्दुखत्ता प्रकरण हेतु सी0ए0भूमि बागेश्वर में क्षतिपूरक वृक्षारोपण हेतु चयनित भूमि उपयुक्त नहीं पायी गयी है जिस काम में अपर प्रमुख वन संरक्षक एवं नोडल अधिकारी महोदय द्वारा पत्र भी आपको पृष्ठांकित किया है।(पत्र की प्रति संलग्न)

अतः आपसे सादर अनुरोध है कि क्षतिपूरक वृक्षारोपण हेतु अन्य भूमि प्रस्तावित (चयन कर)कर अधोहस्ताक्षरी को अतिशीघ्र प्रेषित करने का कष्ट करेंगे ताकि उक्त प्रकरण को अग्रैत्तर कार्यवाही हेतु प्रेषित किया जा सके।

भवदीय

(डी0एन0काण्डपाल)

क्षेत्रीय युवा कल्याण एवं प्रा0र0दअधिकारी
हल्द्वानी जनपद-नैनीताल

प्रतिलिपि:-

- 01-जिलाधिकारी महोदय नैनीताल को सादर अवलोकनार्थ प्रेषित।
- 02-माननीय विधायक विधान सभा क्षेत्र लालकुआं को सादर अवलोकनार्थ प्रेषित।
- 03-जिला युवा कल्याण एवं प्रा0र0दअधिकारी नैनीताल को सूचनार्थ एवं आवश्यक कार्यवाही हेतु प्रेषित।

(डी0एन0काण्डपाल)




क्षेत्रीय युवा कल्याण एवं प्रा0र0दअधिकारी
हल्द्वानी जनपद-नैनीताल

PROPOSED M.P.H. FOR MINI STADIUM AT BINDU KHATIA, LALKUAN, DISTT. NAINTAL



FIRST FLOOR PLAN

PROJECT TITLE PROPOSED M.P.H. FOR MINI STADIUM AT BINDU KHATIA, LALKUAN, DISTT. NAINTAL	CONSTRUCTION AGENCY CONSTRUCTION AGENCY UNIK (KILLI) KIRKUNAWING UTTAKARAND PETAJAL NUGAM	SHEET TITLE FIRST FLOOR PLAN	SCALE N.T.S.	SHEET NO AR/02
		NOTES ALL DIMENSIONS ARE IN MM DIMENSIONS ARE TO BE ADJUST TO BE MEASURED	DATE	

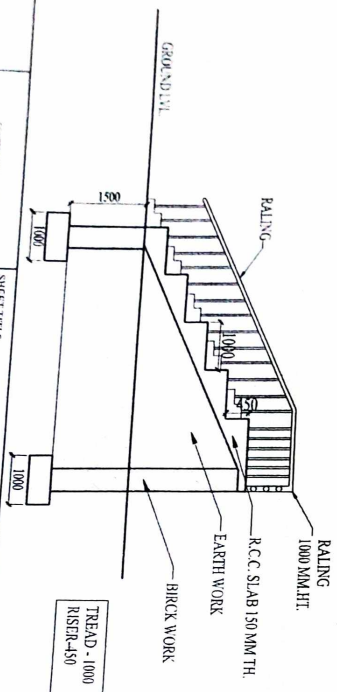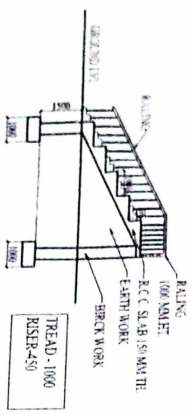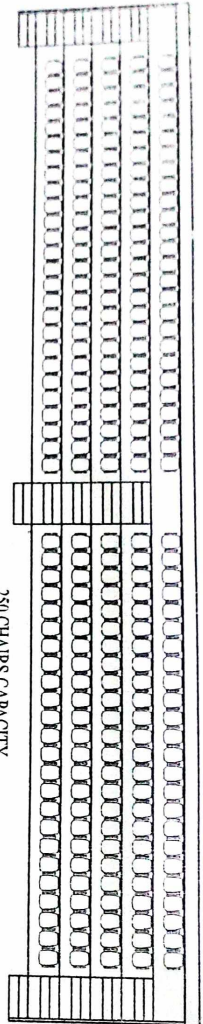

PROPOSED SEATING FOR MUNICIPAL BUILDING, RAJAPALAIK, AN DIST, NANTIAL

CONTRACT NO. 1000/2017
 DATE: 10/06/2017
 SCALE: 1:100


SHEET TITLE: SEATING STAND
 NOTES: ALL DIMENSIONS ARE IN MM
 DIMENSIONS NOT TO BE ASSURED

SCALE: N.T.S.
 DATE:

DRAWN BY:

ARCHITECTS: **MAAB ARCHITECTS**
 1ST FLOOR, DEVAPOON COMPLEX,
 HANDEWAR ROAD, RISHI-450
 PH: 0152-245301, 238166
 EMAIL: maabarchitects@gmail.com
 WEB: www.maab-arch.com

SHEET NO. 1001

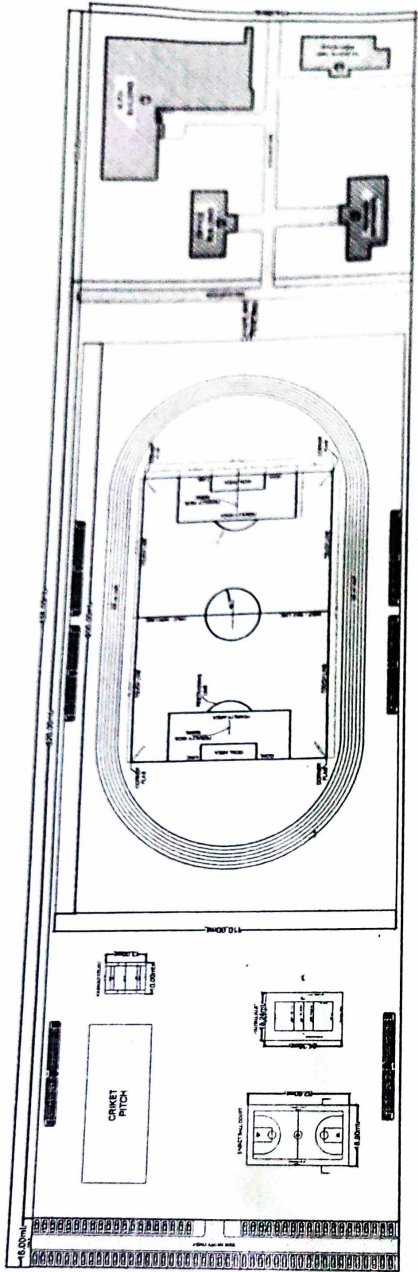

NO.	DESCRIPTION
1	NETS
2	CRICKET PITCH
3	STADIUM LIGHTS
4	TOILETS
5	LOCKERS

SHEET NO
SP/01

SCALE: N.T.S.
DATE:

CONSTRUCTION AGENCY
UNIT (NORTEL)
ANAND
UTTARAKHAND PVT. L. NSAM

PROJECT TITLE:
PROPOSED SITE PLAN FOR MINI STADIUM AT BINDU KHATTA,
LALKUAN, DISTT. NAINITAL

NOTES:
ALL DIMENSIONS ARE IN MM
DIMENSIONS ARE TO READ NOT TO BE MEASURED

DESIGNED BY:
DRAWN BY:

DATE: 11/11/2022
SCALE: N.T.S.
SHEET TITLE: SITE PLAN
PROJECT TITLE: PROPOSED SITE PLAN FOR MINI STADIUM AT BINDU KHATTA, LALKUAN, DISTT. NAINITAL

Area Requirements for Various Sports Structures :-

① (MPH + office Building + Hostel Blocks)

$$100 \times 110 = 11000.00 \text{ sqm}$$

② (Football Ground with 400mts track)

$$200 \times 110 = 22000.00$$

③ (Cricket Pitch + Volleyball court + Basket Ball court)


$$14050.00$$

(1+2+3)

Total Requirement

$$47250.00 \text{ sqm}$$

PROPOSED SITE PLAN FOR MINI STADIUM AT BINDU KHATTA, LALKUAN, DISTT. NAUTIAL

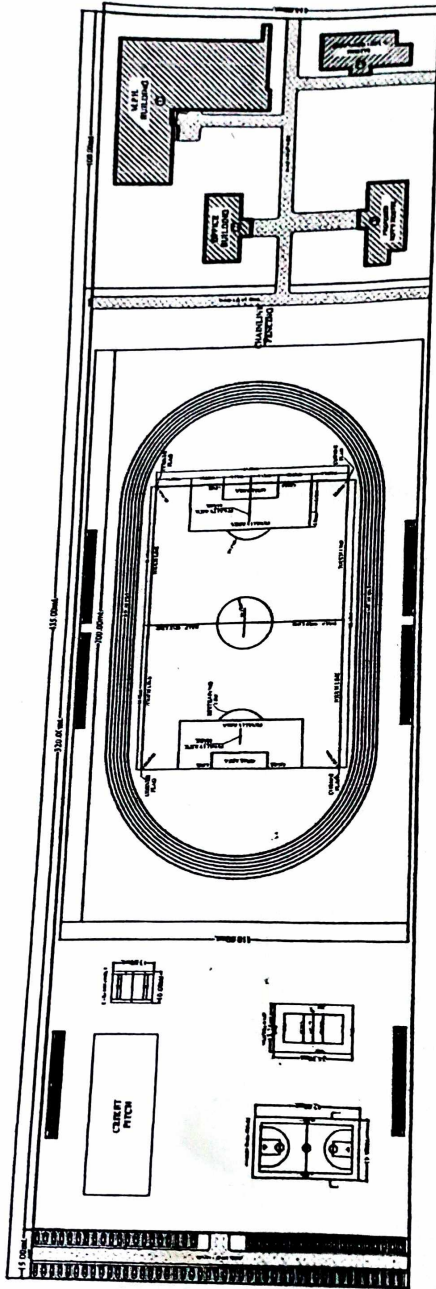


NO.	BUILDING
1	MALL
2	OFFICE BUILDING
3	BOYS HOSTEL
4	GIRLS HOSTEL

S.P.
D.

Project Manager
Tejasw. Const. Unit (Head)
Uttarakhand Poytal Nigam
Dehradun.

Resident Engineer
Construction Unit
Uttarakhand Poytal Nigam
Dehradun.

PROJECT TITLE: PROPOSED SITE PLAN FOR MINI STADIUM AT BINDU KHATTA, LALKUAN, DISTT. NAUTIAL		CONSTRUCTION AGENCY: UNIT (REBEL) MUMBAI UTTARAKHAND POTAL NIGAM	SHEET TITLE: SITE PLAN	SCALE: N. T.S.	DRAWN BY: N. T.S.	ARCHITECTS: AAKAR ARCHITECTS 1ST FLOOR, DEV BHOOMI COMPLEX HARDWAR ROAD, RISHIKESH PIN-241001, UTTAR KHAND WWW.AAKARARCHITECTS.COM WEB: 9890000000
NOTES: ALL DIMENSIONS ARE IN MM. DIMENSIONS ARE TO READ NOT TO BE MEASURED						SHEET NO. SP/01

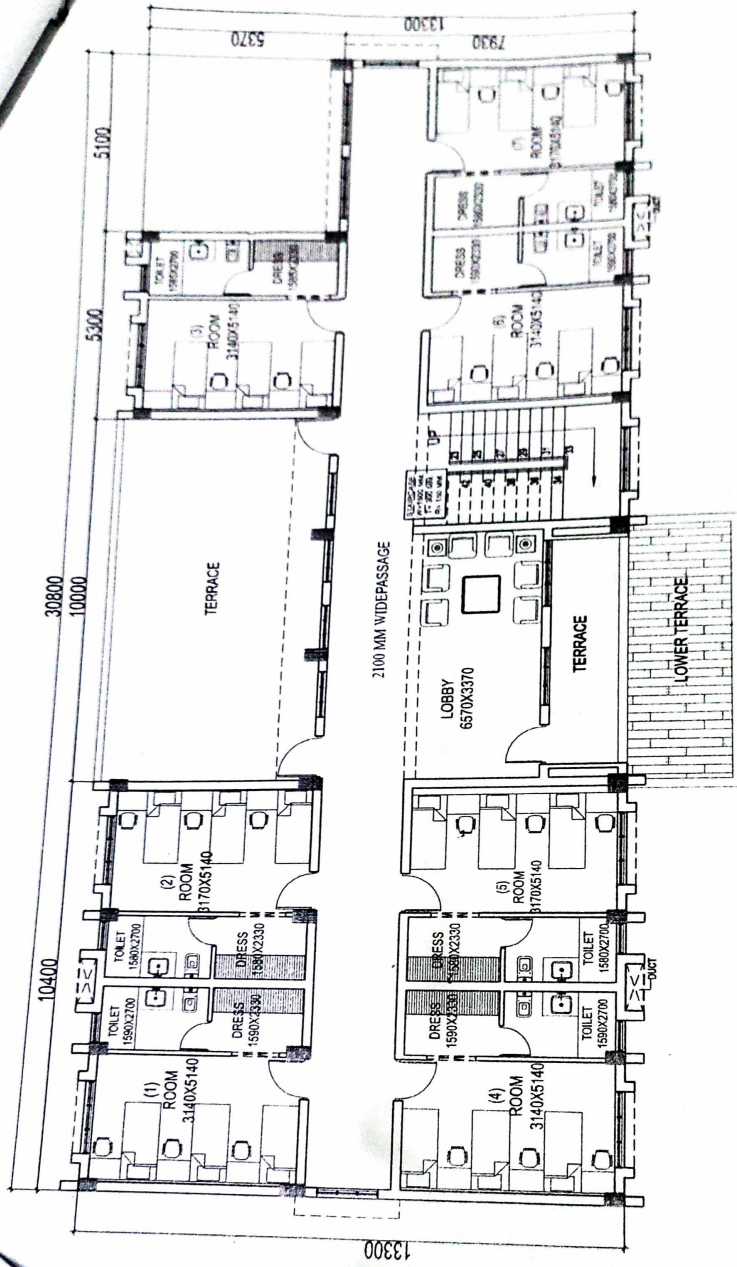

FIRST FLOOR PLAN
 PLANT AREA 138.10 SQ.MT

SHEET NO. R/R02

PROJECTS: AGAR INDUSTRY DEVELOPMENT CORPORATION
 THE ARCHITECT: PUNJ LLOYD ARCHITECTS
 101, MARKET STREET, NEW DELHI 110002, INDIA
 TEL: 011-26100771, 26100772, 26100773

SCALE: N.T.S.

SHEET TITLE: FIRST FLOOR PLAN

NOTES:
 ALL DIMENSIONS ARE IN MM.
 DIMENSIONS ARE TO BE MEASURED.


CONSTRUCTION AGENCY:

UNIT (KHEJ)
 NIRMAN WING
 UTTARAKHAND PET JAL NIGAM


PROJECT TITLE:

PRODUCED 40 BEDDED GIRLS HOSTEL AT MINI STADIUM AT
 BIKRU WAPATI LAJGAR DIST. HARIDWAR

PROPOSED OFFICE BUILDING FOR MINI STADIUM AT BINDU KHATTA, LALKUAN, DISTRICT

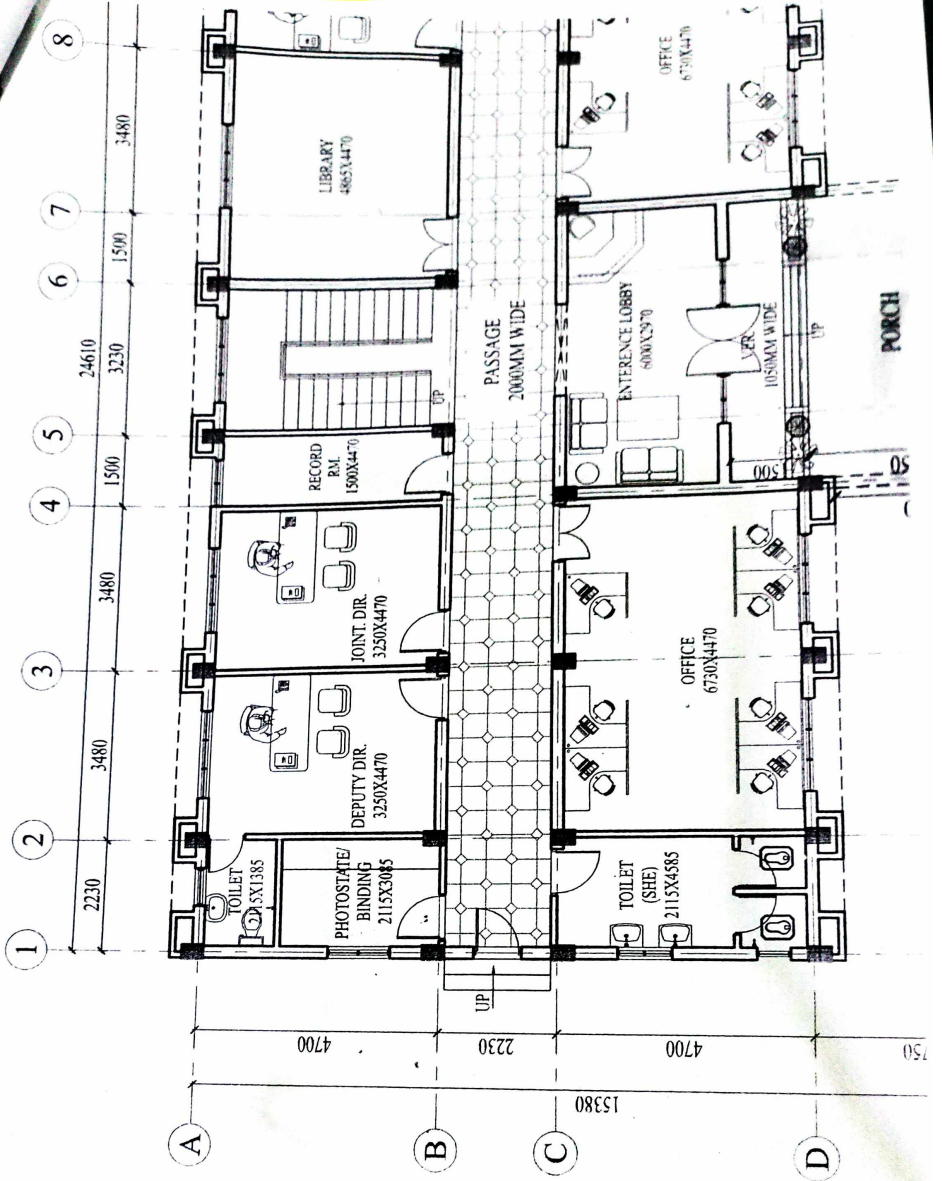


PROPOSED KABADDI COURT FOR MINI STADIUM AT BINDU KHATTA, LALKUAN, DISTT. NAINITAL

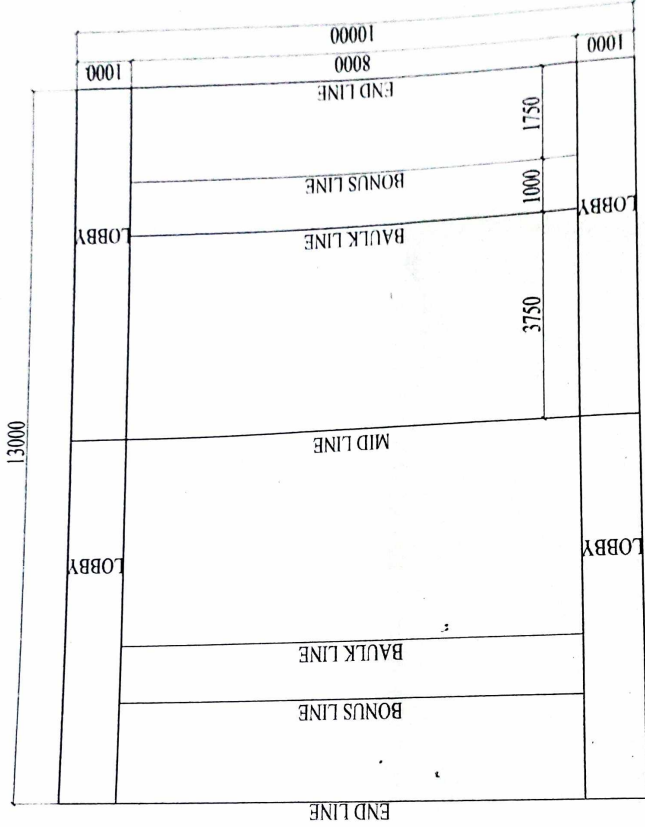

KABADDI COURT
PLINTH AREA=13000 SQ.MT

PROJECT TITLE: PROPOSED KABADDI COURT FOR MINI STADIUM AT BINDU KHATTA, LALKUAN, DISTT. NAINITAL	CONSTRUCTION AGENCY: UNIT (KHEL) SHIVAN WING UTTARAKHAND P&JAL NIGAM	SHEET TITLE: KABADDI COURT		SCALE	DATE	DRAWN BY	REVISITS AMAR ARCHITECTS PLOT NO. 105, INDUSTRIAL ESTATE, NEAR JALALI, KASHI, DISTT. GAZIABAD, UP. PIN CODE-201002 MOB. 9896242274 WWW.AMARARCHITECTS.COM	SHEET NO. R/01
		NOTES ALL DIMENSIONS ARE IN MM DIMENSIONS ARE TO BE AD NOT TO BE MEASURED		N'S				


PROPOSED VOLLEYBALL COURT FOR MINI STADIUM AT BINDU KHATTA LAKKAN, DISTT. NAINTAL

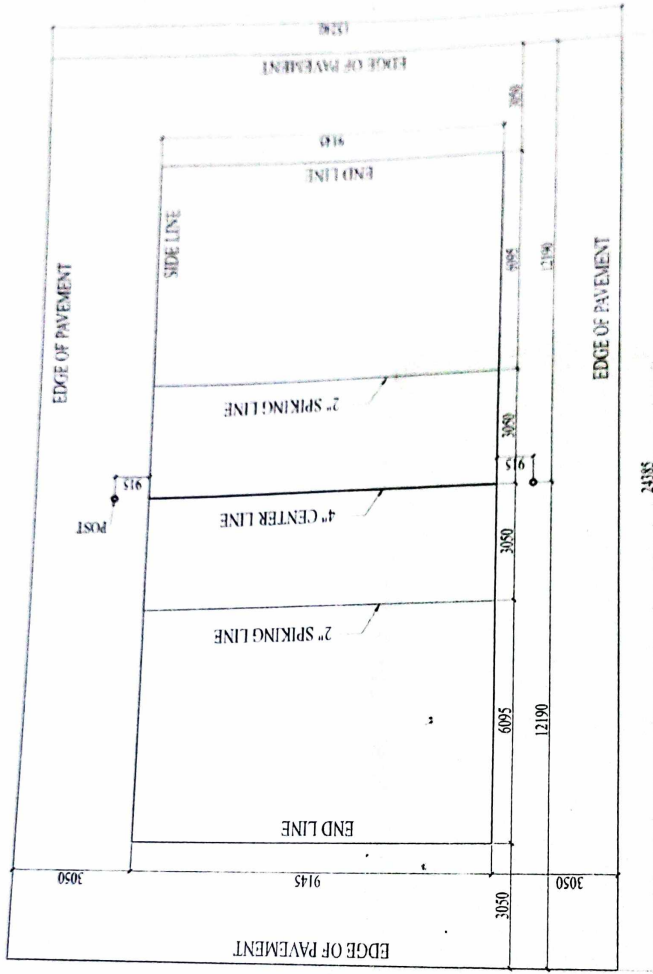

VOLLEY BALL COURT
PLINTH AREA=371.62 SQ.MT.

PROJECT TITLE: PROPOSED VOLLEYBALL COURT FOR MINI STADIUM AT BINDU KHATTA LAKKAN, DISTT. NAINTAL	CONSTRUCTION AGENCY: UNIT 14/10 SARMA WING UTTARAKHAND PLY AL. SGAAM	SHEET TITLE: VOLLEYBALL COURT	SCALE: N.T.S.	DATE: 08.06.2024	PROJECT NUMBER: NAINTAL/2024/00000	APPROVED BY: MUNICIPAL ENGINEER NAINTAL DISTRICT 08.06.2024
	NOTES: ALL DIMENSIONS ARE IN MM DIMENSIONS ARE TO BE AS SHOWN					


PROPOSED SITTING STAND FOR MINI STADIUM AT BINDU KHATTA, LALKUAN, DISTT. NAINTAL

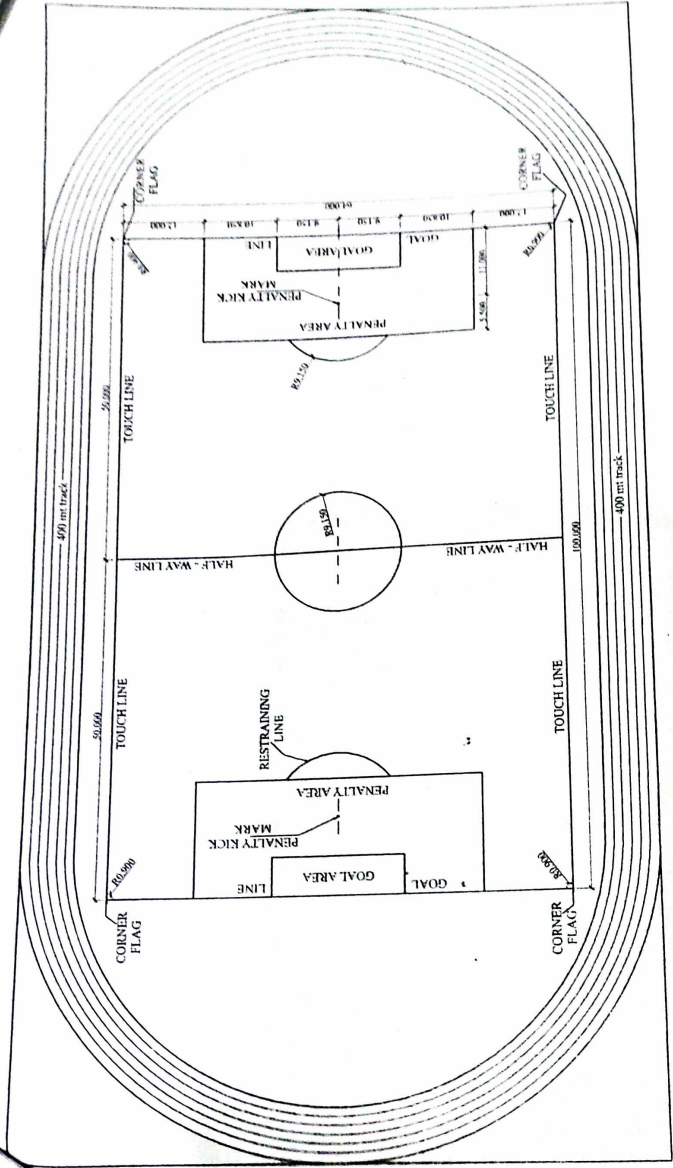

**PLAYING FIELD LAYOUT
(SOCCER PLAY GROUND PLAN)**

PROJECT TITLE: PROPOSED SITTING STAND FOR MINI STADIUM AT BINDU KHATTA, LALKUAN, DISTT. NAINTAL	CONSTRUCTION AGENCY: UNIT (KHEJ) NIRMAN WING LIT. PAKHAND PRAJNIGAM		SHEET TITLE: PLAYING FIELD LAYOUT (SOCCER PLAY GROUND PLAN)	SCALE: N.T.S.	DRAWN BY:	DATE:
	NOTES: ALL DIMENSIONS ARE IN MM DIMENSIONS ARE TO BE MEASURED		SHEET NO. AR/01		ARCHITECTS: ANAMAR ARCHITECTS B-1, PLOT NO. 28, CHANDRA CHAMPA ST, INDRAPRASTHA, NEW DELHI - 110028 TEL: 011-26100000 WWW.ANAMARARCHITECTS.COM	

PROPOSED BASKET BALL COURT FOR MINI STADIUM AT BINDU KHATTA LAJKUAN, DISTT. NAIDITA

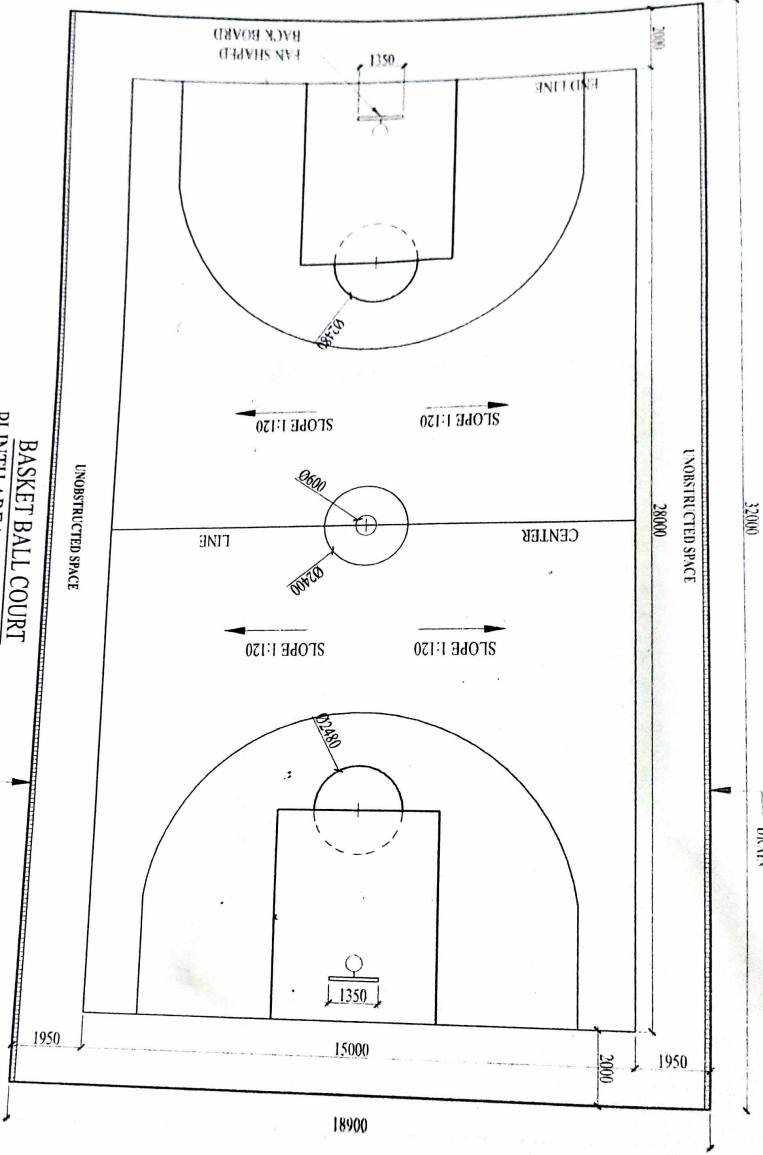

BASKET BALL COURT
PLINTH AREA=604.80 SQ.MT.

PROJECT TITLE
 PROPOSED BASKET BALL COURT FOR MINI STADIUM AT BINDU KHATTA LAJKUAN, DISTT. NAIDITA

CONSTRUCTION AGENCY
 UNIT NAME
 ADDRESS WITH
 CITY AND PIN CODE

SHEET TITLE
 BASKET BALL COURT
 NOTES
 ALL DIMENSIONS ARE IN MM
 DIMENSIONS ARE TO BE MEASURED

SCALE
 DATE
 NTS

DRAWN BY

ARCHITECTS
AMAR ARCHITECTS
 1ST FLOOR, EEN, SIDDHANT CHANDER
 HARIDWAR ROAD, BIR-KHESR
 PIN-0152435531, 243526
 TEL: 0152-435531, 243526
 WEB: WWW.AMARARCHITECTS.COM

00681

कार्यालय प्रभागीय वनाधिकारी, बागेश्वर वन प्रभाग बागेश्वर

Email- dfo_bageshwar@rediffmail.com dfo_bageshwar03@gmail.com

दूरभाष / फ़ैक्स नं० 05963-220249 फ़ैक्स नं० 05963-220209



पत्रांक 1096/12-12

बागेश्वर, दिनांक : 27/9/2022

G.O.I

सेवा में

प्रभागीय वनाधिकारी,
तराई पूर्वी वन प्रभाग,
हल्द्वानी।

D.F.O. विषय -
28/9/2022

जनपद नैनीताल के अन्तर्गत मा० मुख्यामत्री जी द्वारा की गई घोषणा संख्या-257/2018 बिन्दुखत्ता में शहीद मोहननाथ गोस्वामी के नाम पर गिनी स्टेडियम का निर्माण किया जायेगा के निर्माण हेतु 4.9962 वन भूमि का युवा कल्याण एवं प्रान्तीय रक्षक दल विभाग को हस्तांतरण किये जाने के सम्बन्ध में (प्रस्ताव सं० F/P/L K/Others/21599/2016)

सन्दर्भ:-

आपका पत्रांक 6272/12-1 दिनांक 30.07.2022।

महोदय,

उपरोक्त विषयक सन्दर्भित पत्र के कम में अवगत कराना है, कि उक्त प्रस्ताव में भारत सरकार द्वारा 8वीं/यूसीपी/09/60/2021/एफओसी/94 दिनांक 22.04.2021 से लगयी आपके के कम में प्रस्तावक विभाग द्वारा पत्रांक 275/यु०क०/श०मा०-मा०मा० गिनीस्ट०/2019 20 दिनांक 23.06.2021 से बिन्दु संख्या 08 के सम्बन्ध में क्षतिपूरक वृक्षारोपण क्षेत्र शिविल भूमि गारी की सूचना के कम में प्रभागीय वनाधिकारी द्वारा स्वयं दिनांक 07.06.2021 को क्षतिपूरक वृक्षारोपण क्षेत्र का वन क्षेत्राधिकारी ग्लेशियर के साथ स्थलीय निरीक्षण कर इस कार्यालय के पत्रांक 305/12-1-2 दिनांक 19.07.2021 से प्रमाण पत्र संलग्न कर प्रस्तावक विभाग को अवगत करा दिया गया था। (संलग्न-1)

अतः उक्त प्रकरण पर भारत सरकार द्वारा बिन्दु संख्या 04 पर लगयी गयी आपत्ति के कम में क्षतिपूरक वृक्षारोपण क्षेत्र का स्थलीय निरीक्षण का प्रमाण पत्र (संलग्न 2) तथा क्षेत्र में विद्यमान वृक्षों की गणना सूची (संलग्न-3) संलग्न कर प्रस्ताव में आवश्यक कार्यवाही हेतु प्रेषित की जा रही है।
संलग्न :- उपरोक्तानुसार।

कार्यालय तराई पूर्वी वन प्रभाग

हल्द्वानी

प्र प्लिन सं० 3418.....

पत्रांक सं० 12-1.....

दिनांक 28/09/2022

भवदीय,

(हिमांशु बागरी)

प्रभागीय वनाधिकारी
बागेश्वर वन प्रभाग, बागेश्वर

पत्रांक 12-12 दिनांकित।

प्रतिलिपि - जिला युवा कल्याण, एवं प्रान्तीय रक्षक दल, अधिकारी, नैनीताल को सूचनार्थ एवं आवश्यक कार्यवाही हेतु प्रेषित।

संलग्न :- उपरोक्तानुसार। 2 पत्र

(हिमांशु बागरी)

प्रभागीय वनाधिकारी
बागेश्वर वन प्रभाग, बागेश्वर

"D:\samany 2018-19\ other letter.docx"

प्रस्तावित योजना का नाम :- जनपद-नैनीताल के अन्तर्गत शहीद मोहन नाथ गोस्वामी मेमोरियल मिनी स्टेडियम लालकुर्आँ के निर्माण कार्य हेतु 4.9962 है० के सम्बन्ध मे।

परियोजना का ऑनलाइन प्रस्ताव संख्या :- FP/UK/OTHERS/21599/2016

परियोजना का नाम एवं जनपद :- जनपद-नैनीताल के अन्तर्गत शहीद मोहन नाथ गोस्वामी मेमोरियल मिनी स्टेडियम लालकुर्आँ के निर्माण कार्य हेतु 4.9962 है० वन भूमि का गैर वानिकी कार्यों के सम्बन्ध मे।

जनपद :- नैनीताल

प्रभाग का नाम :- तराई पूर्वी वन प्रभाग, हल्द्वानी।

परियोजना का क्षेत्रफल (है० में) :- 4.9962 है०

प्रयोक्ता एजेन्सी का नाम व पता :- जिला युवा कल्याण एवं प्रान्तीय रक्षक नैनीताल।

प्रमाणित किया जाता है, कि उपरोक्त वन भूमि हस्तान्तरण प्रस्ताव में क्षतिपूरक वृक्षारोपण हेतु जनपद बागेश्वर में चयनित सिविल भूमि गासी में 9.9924 है० क्षेत्रफल का दिनांक 07.06.2021 को श्री हिमांशु बागरी (प्रभागीय वनाधिकारी) द्वारा स्थलीय निरीक्षण किया गया। स्थलीय निरीक्षण के दौरान पाया गया है कि क्षतिपूरक वृक्षारोपण हेतु प्रस्तावित क्षेत्र का औसतन घनत्व 0.4 से कम है, उक्त क्षेत्र में 1100 पौध प्रति है० वृक्षारोपण किया जा सकता है।

(हिमांशु बागरी)
प्रभागीय वनाधिकारी
बागेश्वर वन प्रभाग, बागेश्वर