कार्यालय जिला युवा कल्याण एवं प्रा0र0 दल अधिकारी नैनीताल

पत्रांक– 1508 / यु0क0 / श0मो0ना0गो0–मिनी स्टे0 / 2023–24 दिनांक 25.09.2023

सेवा में,

प्रभागीय बनाधिकारी
तराई पूर्वी बन प्रभाग हल्द्वानी

विषय– जनपद–नैनीताल के शहीद मोहन नाथ गोस्वामी मेमोरियल मिनि स्टेडियम लालकुआं के निर्माण कार्य हेतु 4.9962 है0बन भूमि का हैर वानिकी कार्यो हेतु युवा कल्याण एवं प्रा0र0 दल विभाग को हस्तान्तरण **(online No-FP/UK/OTHRRS/21599/2016)**

संदर्भ–कार्यालय – बन संरक्षक पश्चिमी वृत्त उत्तराखण्ड हल्द्वानी का पत्रांक–2087 / 12–01 दिनांक 19.09.2023 FP/UK/OTHRRS/138244/2021)

महोदय,

आपके कार्यालय के पत्र संख्या–2087 / 12–01 हल्द्वानी दिनांक 19.09.2023 के सदर्भ में आप द्वारा विन्दु संख्या–04 से सम्बन्धित विस्तृत आख्या प्रस्तुत कर, समस्त बिन्दुओं को सम्मिलित करते हुवे पुनः विस्तृत सूचना अग्रेत्तर कार्यवाही हेतु प्रेषित की जा रही है।

क्र0सं	EDS	निराकरण
01	प्रस्तावित स्टेडियम निर्माण स्थल से आस–पास में पूर्व से संचालन में आ रहे स्टेडियमों की हवाई तथा मोटर मार्ग दूरी से सूचितकिया जाय साथ ही जनपद के मानचित्र में दर्शाया जाय।	प्रस्तावित स्टेडियम के आस–पास कोई अन्य स्टेडियम मौजूद नही है।उक्त प्रस्तावित स्थल के पास ITBP परिसर का एक खेल मैदान है,जो आम जनमानस के लिये खुला नहीं रहता है। उक्त खेल मैदान में ITBP की अपने कियाकलाप व भर्ती की प्रकियाऐं सम्पादित की जाती हैं।
02	आस–पास /जनपद में वर्तमान में प्रयोग में लये जा रहे स्टेडियम,यदिकोई हो तो उनका स्तर–जनपद स्तर,राज्य स्तर,राष्ट्र स्तरीय अथवाअन्तर्राष्ट्रीय स्तरीय सूचित किया जाय।	हल्द्वानी नगर क्षेत्र में एक मिनी स्टेडियम व अन्तर्राष्टीय स्टेडियम गौलापार स्थित है, **उक्त प्रस्तावित स्थल से मिनी स्टेडियम हल्द्वानी व अन्तर्राष्ट्रीय स्टेडियम गौलापार लगभग 22 एवं 25 कि0मी0 की दूरी पर स्थित है**।अन्तर्राष्ट्रीय स्टेडियम मूलतःकिकेट के लिये निर्मित है।वहां पर तैराकी व बैडमिन्टन आदि की सुविधा आदि मौजूद है,लेकिन उक्त प्रस्तावित स्थल से दूर होने के कारण स्थानीय खिलाडियों व विशेषतः बालिकाओं का अभ्यास हेतु वहां पहुंचना बहुत दुष्कर है।महोदय उक्त प्रस्तावित क्षेत्र के ठीक बगल में आइ0टी0बी0पी0का परिसर स्थित है,जो बन भूमि हस्तान्तरण के बाद ही निर्मित है, जहां पर एक खेल मैदान स्थित है, जो केवल आइ0टी0बी0पी0 के निजि प्रयोग व भर्ती आदि हेतु उपयोग में आता है जिसे आम जनमानस को उपयोग की अनुमति नहीं है।उक्त रिपोर्ट part 01- additional information में अपलोड कर दी गयी है।

Recd 25/9/23
वरिष्ठ प्रशासनिक अधिकारी
तराई पूर्वी वन प्रभाग
हल्द्वानी

03	प्रस्तावित स्टेडियम द्वारा आस–पास किन–किन आवासीय क्षेत्र(ग्रामपंचायत,नगर पंचायत,नगर पालिका आदि) को सुविधा प्रदान की जाऐगी के सम्बन्ध में सूचना उपलब्ध कराइ जाय।	उक्त प्रस्तावित भूमि के आस पास कोई भी अन्य खेल मैदान नहीं है।साथ ही कार्यालयीय पत्र संख्या–713/श0 गो0 ना0 गो0–मिनी स्टे0/2021–22 दिनांक 29.10.2021 के द्वारा उक्त आपत्ति के निराकरण हेतु विस्तृत आख्या प्रस्तुत। दिनांक 20.05.2023 को अपर प्रमुख वन संरक्षक एवं नोडल अधिकारी कार्यालय में आयोजित एक विशेष बैठक में अपर प्रमुख वन संरक्षक महोदय द्वारा दिये गये दिशा निर्देशों के कम में सूचित करना समीचीन प्रतीत होता है कि उक्त प्रस्तावित खेल मैदान के अतिरिक्त उक्त क्षेत्र में कोई भी अन्य स्टेडियम मौजूद नहीं है। **उक्त क्षेत्र में 13 सरकारी विद्यालय मौजूद हैं,एवं 45 प्राइवेट विद्यालय एवं एक डिग्री कॉलेज भी स्थित है। 23 ग्राम पंचायतें व 56 राजस्व ग्राम स्थित हैं एवं नगर पंचायत लालकुआ व बिन्दुखत्ता का पूरा क्षेत्र अलग से स्थित हैं, उक्त दोनों क्षेत्रों बिन्दुखत्ता व लालकुआ की जनसंख्या कमशः 80765 व 30480 लगभग है। 2011 में गाम पंचायतों की जनगणना के अनुसार उक्त क्षेत्र के ग्राम पंचायतों की कुल जनसंख्या 52848 है,जो वर्तमान में लगभग 01 लाख से ऊपर हो गयी होगी।** जिनके खेलने एवं अन्य खेल गतिविधि हेतु कोई खेल मैदान स्थित नहीं है। हल्द्वानी नगर क्षेत्र में एक मिनी स्टेडियम व अन्तर्राष्टीय स्टेडियम गौलापार स्थित है, उक्त प्रस्तावित स्थल से मिनी स्टेडियम हल्द्वानी व अन्तर्राष्ट्रीय स्टेडियम गौलापार लगभग 22 एवं 25 कि0मी0 की दूरी पर स्थित है।अन्तर्राष्ट्रीय स्टेडियम मूलतःक्रिकेट के लिये निर्मित है।वहां पर तैराकी व बैडमिन्टन आदि की सुविधा आदि मौजूद है,लेकिन उक्त प्रस्तावित स्थल से दूर होने के कारण स्थानीय खिलाडियों व विशेषतः बालिकाओं का अभ्यास हेतु वहां पहुंचना बहुत दुष्कर है।महोदय उक्त प्रस्तावित क्षेत्र के ठीक बगल में आइ0टी0बी0पी0का परिसर स्थित है,जो वन भूमि हस्तान्तरण के बाद ही निर्मित है, जहां पर एक खेल मैदान स्थित है, जो केवल आइ0टी0बी0पी0 के निजि प्रयोग व भर्ती आदि हेतु उपयोग में आता है जिसे आम जनमानस को उपयोग की अनुमति नहीं है।उक्त रिपोर्ट part 01-additional information में अपलोड कर दी गयी है।

	प्रस्तावित स्टेडियम को निर्माण Non site Specific श्रेणी में आता है, अतैव स्टेडियम उसी स्थल (विशेष भूमि)में निर्माण किये जाने का विस्तृत औचित्य प्रस्तुत किया जाय।	महोदय उक्त क्षेत्र Non Site Specific श्रेणी में आने के बावजूद भी उक्त स्टेडियम का निर्माण उसी स्थल पर करने के सम्बन्ध में अवगत कराना है कि उक्त स्थल हेतु घोषणा माननीय मुख्यमत्री महोदय ने स्थानीय शौर्य चक्र विजेता शहीद मोहन नाथ गोस्वामी जी के नाम से की है जिनका निवास उक्त प्रस्तावित स्टेडियम के पास ही स्थित है, साथ ही यह भी अवगत कराना है कि उक्त क्षेत्र में कहीं भी ऐसी कोई सार्वजनिक भूमि नहीं है, जिसमें खेल मैदान का निर्माण किया जा सके।यहां यह भी अवगत कराना हैं कि उक्त प्रस्तावित स्थल के उत्तर में ITBP परिसर (वन भूमि हस्तान्तरित) स्थित है, जिस हेतु वन विभाग द्वारा ममि का हस्तान्तरण किया गया है। महोदय जैसा कि पूर्व क विभिन्न पत्रों के माध्यम से अवगत कराया जा चुका है कि उक्त प्रस्तावित भूमि के अतिरिक्त कोई भी अन्य भूमि उक्त क्षेत्र में नहीं है।जिस कारण उक्त वन भूमि को स्टेडियम निर्माण हेतु प्रस्तावित किया गया है। साथ ही शहीद मोहन नाथ गोस्वामी जी के आवास के पास होने के कारण भी उक्त भूमि स्टेडियम निर्माण हेतु प्रस्तावित कह गयी है। अतः आपसे सादर अनुरोध है कि उक्त भूमि को प्रस्तावक विभाग के नाम हस्तान्तरित करने की महती कृपा करेंगे। ताकि वहां पर स्टेडियम का निर्माण किया जा सके।
05	शहीद मोहन नाथ गोस्वामी मिनी स्टेडियम हेतु 4.9962 है0 भूमि में निर्माण किया जाना प्रस्तावित है।अवगत कराया जाय कि अन्य स्टेडियमके सापेक्ष इतनी बडी बन भू–भाग निर्माण किये जाने के सम्बन्ध में सुस्पष्ट व औचित्व पूर्ण सूचना प्रस्तुत किया जाय।	महोदय उपरिखित अन्य आपत्तियों के निराकरण में अवगत कराया गया है कि उक्त क्षेत्र में खेल गतिविधियों हेतु कोई भी सुवधा व एक मानक स्टेडियम लगभग अधिकाश खेल गतिविधियों हेतु नही है। 4.9962 है0 भूमि का अधिग्रहण का मुख्य उद्देश्य उन सभी खेल सुविधाओं का विकास करने हेतु अत्यधिक आवश्यक है।**(वर्तमान में जो खेल सुविधाऐं उक्त स्टेडियम के निर्माण के दौरान तैयार की जायेगी उक्त का विस्तृत ले आउट संलग्न)**। चूकि उक्त क्षेत्र में खेल गतिविधियों हेतु खिलाडियों के लिये कोई भी मैदान नहीं हैं,उक्त खेल मैदान उक्त क्षेत्र के खिलाडियों के लिये मील का पत्थर साबित होगा। भविष्य में उक्त खेल मैदान में खेल के क्षेत्र के उन सभी विभागों की स्थापना करना है जो उक्त क्षेत्र में मौजूद नहीं है। **महोदय उक्त खेल मैदान में विभाग उन खेल सुविधाओं को प्रदान करने की व्यवस्था करेगा जिससे खेल के क्षेत्र में रूचि रखने वाले सभी युवाओं व खिलाडियों को एक ही स्थल पर सभी खेलों की सुविधा प्राप्त हो सके**।परियोजना प्रबन्धक उत्तराखण्ड पेयजल संसाधन विकास एवं निर्माण निगम खेल इकाई (निर्माण शाखा) उत्तराखण्ड देहरादून के मानकों के अनुरूप साइट प्लान तैयार किया गया है, जोकि प्रतिवर्ष 10–11 खेल विधाओं के आयोजन हेतु आवश्यक है,उक्त खेल विधाओं व अन्य निर्माण कार्यो का ले आउट प्लान की रंगीन प्रतियां संलग्न प्रेषित की जा रही है। **भूमि में 200 मी0 का रनिंग ट्रैक के अलावा बॉलीबाल कोर्ट, खो0खो0 कोर्ट,कबड्डी कुश्ती पिच,बास्केट बॉल कोर्ट अदि का निर्माण किया जाएगा एवं साथ ही अन्य निर्माण कार्य किये जायेंगे – जैसे प्रशासकीय ब्लांक,गर्ल्स हॉस्टल, मल्टीपरपज हॉल, पम्प हाउस व जेनरेटर रूम, बाउन्ड्री वाल,पवेलियन, इन्डोर गेम हॉल,चेन्जिग रूम, गार्ड रूम,स्टोर रूम, बाथरूम,पेयजल व्यवस्था अन्य सम्बन्धित निर्माण कार्य होंगे।उक्त आपत्ति निस्तारण हेतु विस्तृत आख्या प्रस्तुत।उक्त साइट प्लान को ऑनलाइन part 01-Additional information में अपलोड कर दिया गया है।**

06	उक्त क्षेत्र में स्थापित प्रा0वि0,जूनियर वि0,हाईस्कूल,एवं इण्टर कालेज अन्य संस्थानो की संख्या जिनको उक्त खेल मैदान निर्माण में लाभ प्राप्त होगा के सम्बन्धमें सूचना उपलब्ध की जाय।	उक्त क्षेत्र में 13 सरकारी विद्यालय मौजूद हैं,एवं 45 प्राइवेट विद्यालय भी स्थित हैं एवं 23 ग्राम पंचायतें व 56 राजस्व ग्राम स्थित है एवं नगर पंचायत लॉलकुआ व बिन्दुखत्ता का पूरा क्षेत्र अलग से स्थित है उक्त दोनों क्षेत्रों बिन्दुखत्ता व लालकुआ की जनसंख्या क्रमशः 80765 व 30480 लगभग है। 2011 में ग्राम पंचायतों की जनगणना के अनुसार उक्त क्षेत्र के ग्राम पंचायतों की कुल जनसंख्या 52848 है,जो वर्तमान में लगभग 01 लाख से ऊपर हो चुकि होगी। जिनके खेलने एवं अन्य खेल गतिविधि हेतु कोई खेल मैदान स्थित नहीं है।
07	शहीद मोहन नाथ गोस्वामी मिनी स्टेडियम बिन्दुखत्ता प्रकरण हेतु सी0ए0 भूमि बागेश्वर जनपद में क्षतिपूरक बृक्षारोपण हेतु चयनित भूमि उपयुक्त नहीं पायी गयी अतः क्षतिपूरक बृक्षारोपण अन्य भूमि प्रस्तावित की जाय।	उक्त प्रकरण प्रभागीय बनाधिकारी बागेश्वर से सम्बन्धित है। उन्हें उक्त बिन्दु के निराकरण एवं सी0ए0 क्षेत्र की भूमि उपलब्ध कराने हेतु अधोहस्ताक्षरी द्वारा अपने कार्यालय के पत्र संख्या–739 / यु0क0 / मिनी स्टे0 / 2023–24 दिनांक 13.07.2023 को पत्र प्रेषित कया जा चुका है। उक्त पत्र संलग्न ।

नोटः–उक्त प्रकरण मे आपत्तियों को निराकरण करते हुवे प्रस्ताव पुनः ऑनलाइन प्रेषित किया जा रहा है।बिन्दु संख्या 01,02,03,04,05 मे उल्लिखित प्रपत्रों का संलग्न कर आपको पुनः प्रेषित किया जा रहा है।कृपया उक्त प्रकरण में अग्रिम कार्यवाही करने की कृपा करेगे।

संलग्नक–11 रंगीन प्रति(ले आउट प्लान) पूर्व में इस कार्यालय के पत्र संख्या–817 / यु0क0 / श0मा0ना0गो0–मिनी स्टे0 दिनांक 22.07.2023 के द्वारा प्रेषित सुलभ संदर्भ हेतु पुनः छायाप्रति प्रेषित।

भवदीय
25.07.2023

क्षेत्रीय युवा कल्याण एवं
प्रा0र0द0 अधिकारी हल्द्वानी नैनीताल

01:–मा0विधायक विधानसभा क्षेत्र लालकुंआ को सादर सूचनार्थ प्रेषित।

क्षेत्रीय युवा कल्याण एवं
प्रा0र0द0 अधिकारी हल्द्वानी नैनीताल

• जिला युवा कल्याण एवं प्रा0र0 दल अधिकारी नैनीताल

847 / यु0क0 / श0मो0ना0गो0-मिनी स्टे0 / 2022-23 दिनांक 22.07.2023

सेवा मे,

प्रभागीय वनाधिकारी
तराई पूर्वी वन प्रभाग हल्द्वानी

विषय- जनपद-नैनीताल के शहीद मोहन नाथ गोस्वामी मेमोरियल मिनि स्टेडियम लालकुआं के निर्माण कार्य हेतु 4.9962 है0बन भूमि का हैर वानिकी कार्यों हेतु युवा कल्याण एवं प्रा0र0 दल विभाग को हस्तान्तरण **(online No- FP/UK/OTHRRS/21599/2016)**

संदर्भ-कार्यालय -अपर प्रमुख बन संरक्षक एवं नोडल अधिकारी बन संरक्षण उत्तराखण्ड का पत्रांक-2778 / FP/UK/OTHRRS/138244/2021) दिनांक 03 जून 2023।

महोदय,

दिनांक 20.05.2023 को अपर प्रमुख बन संरक्षक एवं नोडल अधिकारी की अध्यक्षता में उनके कार्यालय में अधोहस्ताक्षारी की हुई एक विशेष बैठक में उनके द्वारा दिये गये निर्देशों क कम में निम्न बिन्दुओं पर निराकरण आख्या प्रस्तुत है-

क्र0स	EDS	निराकरण
01	प्रस्तावित स्टेडियम निर्माण स्थल से आस-पास मे पूर्व से संचालन में आ रहे स्टेडियमों की हवाई तथा मोटर मार्ग दूरी से सूचितकिया जाय साथ ही जनपद के मानचित्र मे दर्शाया जाय।	प्रस्तावित स्टेडियम के आस-पास कोई अन्य स्टेडियम मौजूद नही है।उक्त प्रस्तावित स्थल के पास ITBP परिसर का एक खेल मैदान है,जो आम जनमानस के लिये खुला नहीं रहता है। उक्त खेल मैदान में ITBP की अपने कियाकलाप व भर्ती की प्रकियाऐं सम्पादित की जाती हैं।
02	आस-पास /जनपद में वर्तमान में प्रयोग में लये जा रहे स्टेडियम,यदिकोई हो तो उनका स्तर-जनपद स्तर,राज्य स्तर,राष्ट्र स्तरीय अथवाअन्तर्राष्ट्रीय स्तरीय सूचित किया जाय।	हल्द्वानी नगर क्षेत्र में एक मिनी स्टेडियम व अन्तर्राष्ट्रीय स्टेडियम गौलापार स्थित है, उक्त **प्रस्तावित स्थल से मिनी स्टेडियम हल्द्वानी व अन्तर्राष्ट्रीय स्टेडियम गौलापार लगभग 22 एवं 25 कि0मी0 की दूरी पर स्थित है**।अन्तर्राष्ट्रीय स्टेडियम मूलतःकिकेट के लिये निर्मित है।वहां पर तैराकी व बैडमिन्टन आदि की सुविधा आदि मौजूद है,लेकिन उक्त प्रस्तावित स्थल से दूर होने के कारण स्थानीय खिलाडियों व विशेषतः बालिकाओं का अभ्यास हेतु वहां पहुंचना बहुत दुष्कर है।महोदय उक्त प्रस्तावित क्षेत्र के ठीक बगल में आइ0टी0बी0पी0का परिसर स्थित है,जो बन भूमि हस्तान्तरण के बाद ही निर्मित है, जहां पर एक खेल मैदान स्थित है, जो केवल आइ0टी0बी0पी0 के निजि प्रयोग व भर्ती आदि हेतु उपयोग में आता है जिसे आम जनमानस को उपयोग की अनुमति नहीं है।उक्त रिपोर्ट part 01- additional information में अपलोड कर दी गयी है।

		बैठक में अपर प्रमुख [illegible] दिशा निर्देशों के अनुपालन में भूमि हस्तान्तरण प्रस्ताव के प्रपत्र न0-25 मे दर्ज समस्त कम्पोनेन्ट के निर्माण हेतु अतिरिक्त भूमि की आवश्यकता है।

	प्रस्तावित स्टेडियम द्वारा आस–पास किन –किन आवासीय क्षेत्र(ग्रामपंचायत,नगर पंचायत,नगर पालिका आदि) को सुविधा प्रदान की जाऐगी के सम्बन्ध में सूचना उपलब्ध कराइ जाय।	उक्त प्रस्तावित भूमि के आस पास कोई भी अन्य खेल मैदान नहीं है।साथ ही कार्यालयीय पत्र संख्या–713/ श0 मो0 ना0 गो0–मिनी स्टे0/2021–22 दिनांक 29.10.2021 के द्वारा उक्त आपत्ति के निराकरण हेतु विस्तृत आख्या प्रस्तुत। दिनांक 20.05.2023 को अपर प्रमुख वन संरक्षक एवं नोडल अधिकारी कार्यालय में आयोजित एक विशेष बैठक में अपर प्रमुख वन संरक्षक महोदय द्वारा दिये गये दिशा निर्देशों के कम में सूचित करना समीचीन प्रतीत होता है कि उक्त प्रस्तावित खेल मैदान के अतिरिक्त उक्त क्षेत्र में कोई भी अन्य स्टेडियम मौजूद नहीं है। **उक्त क्षेत्र में 13 सरकारी विद्यालय मौजूद हैं,एवं 45 प्राइवेट विद्यालय एवं एक डिग्री कॉलेज भी स्थित है। 23 ग्राम पंचायतें व 56 राजस्व ग्राम स्थित हैं एवं नगर पंचायत लालकुआ व बिन्दुखत्ता का पूरा क्षेत्र अलग से स्थित है, उक्त दोनों क्षेत्रों बिन्दुखत्ता व लालकुआ की जनसंख्या कमशः 80765 व 30480 लगभग है। 2011 में गाम पंचायतों की जनगणना के अनुसार उक्त क्षेत्र के ग्राम पंचायतों की कुल जनसंख्या 52848 है,जो वर्तमान में लगभग 01 लाख से ऊपर हो गयी होगी।** जिनके खेलने एवं अन्य खेल गतिविधि हेतु कोई खेल मैदान स्थित नहीं है। हल्द्वानी नगर क्षेत्र में एक मिनी स्टेडियम व अन्तर्राष्टीय स्टेडियम गौलापार स्थित है, उक्त प्रस्तावित स्थल से मिनी स्टेडियम हल्द्वानी व अन्तर्राष्ट्रीय स्टेडियम गौलापार लगभग 22 एवं 25 कि0मी0 की दूरी पर स्थित है।अन्तर्राष्ट्रीय स्टेडियम मूलतःकिकेट के लिये निर्मित है।वहां पर तैराकी व बैडमिन्टन आदि की सुविधा आदि मौजूद है,लेकिन उक्त प्रस्तावित स्थल से दूर होने के कारण स्थानीय खिलाडियों व विशेषतः बालिकाओं का अभ्यास हेतु वहां पहुंचना बहुत दुष्कर है।महोदय उक्त प्रस्तावित क्षेत्र के ठीक बगल में आइ0टी0बी0पी0का परिसर स्थित है,जो बन भूमि हस्तान्तरण के बाद ही निर्मित है, जहां पर एक खेल मैदान स्थित है, जो केवल आइ0टी0बी0पी0 के निजि प्रयोग व भर्ती आदि हेतु उपयोग में आता है जिसे आम जनमानस को उपयोग की अनुमति नहीं है।उक्त रिपोर्ट part 01- additional information में अपलोड कर दी गयी है।

	शहीद मोहन नाथ गोस्वामी मिनी स्टेडियम हेतु 4.9962 है0 भूमि में निर्माण किया जाना प्रस्तावित है।अवगत कराया जाय कि अन्य स्टेडियमके सापेक्ष इतनी बडी वन भू-भाग निर्माण किये जाने के सम्बन्ध में सुस्पष्ट व औचित्य पूर्ण सूचना प्रस्तुत किया जाय।	महोदय उपरिलिखित अन्य आपत्तियों के निराकरण में अवगत कराया गया है कि उक्त क्षेत्र में खेल गतिविधियों हेतु कोई भी सुविधा व एक मानक स्टेडियम लगभग अधिकाश खेल गतिविधियों हेतु नही है। 4.9962 है0 भूमि का अधिग्रहण का मुख्य उद्देश्य उन सभी खेल सुविधाओं का विकास करने हेतु अत्यधिक आवश्यक है।(वर्तमान में जो खेल सुविधाऐं उक्त स्टेडियम के निर्माण के दौरान तैयार की जायेगी उक्त का विस्तृत ले आउट संलग्न)। चूकि उक्त क्षेत्र में खेल गतिविधियों हेतु खिलाडियों के लिये कोई भी मैदान नही हैं.उक्त खेल मैदान उक्त क्षेत्र के खिलाडियों के लिये मील का पत्थर साबित होगा। भविष्य में उक्त खेल मैदान में खेल के क्षेत्र के उन सभी विभागों की स्थापना करना है जो उक्त क्षेत्र में मौजूद नहीं है। महोदय उक्त खेल मैदान में विभाग उन खेल सुविधाओं को प्रदान करने की व्यवस्था करेगा जिससे खेल के क्षेत्र में रूचि रखने वाले सभी युवाओं व खिलाडियों को एक ही स्थल पर सभी खेलों की सुविधा प्राप्त हो सके।परियोजना प्रबन्धक उत्तराखण्ड पेयजल संसाधन विकास एवं निर्माण निगम खेल इकाई (निर्माण शाखा) उत्तराखण्ड देहरादून के मानकों के अनुरूप साइट प्लान तैयार किया गया है, जोकि प्रतिवर्ष 10–11 खेल विधाओं के आयोजन हेतु आवश्यक है,उक्त खेल विधाओं व अन्य निर्माण कार्यों का ले आउट प्लान की रगीन प्रतियां संलग्न प्रेषित की जा रही है। भूमि में 200 मी0 का रनिंग ट्रैक के अलावा वॉलीबाल कोर्ट, खो0खो0 कोर्ट,कबड्डी कुश्ती पिच,बास्केट बॉल कोर्ट आदि का निर्माण किया जाएगा एवं साथ ही अन्य निर्माण कार्य किये जायेंगे – जैसे प्रशासकीय ब्लांक,गर्ल्स हॉस्टल, मल्टीपरपज हॉल, पम्प हाउस व जेनरेटर रूम, बाउन्ड्री वाल,पवेलियन, इन्डोर गेम हॉल,चेन्जिग रूम, गार्ड रूम, स्टोर रूम, बाथरूम, पेयजल व्यवस्था अन्य सम्बन्धित निर्माण कार्य होंगे, जिस हेतु अतिरिक्त भूमि की अवश्यकता है।उक्त आपत्ति के निराकरण हेतु विस्तृत आख्या प्रस्तुत।उक्त साइट प्लान को ऑनलाइन part 01- additional information में अपलोड कर दिया गया है।
05	उक्त क्षेत्र में स्थापित प्रा0वि0,जूनियर वि0,हाईस्कूल,एवं इण्टर कालेज अन्य संस्थानों की सख्या जिनको उक्त खेल मैदान निर्माण में लाभ प्राप्त होगा के सम्बन्धमें सूचना उपलब्ध की जाय।	उक्त क्षेत्र में 13 सरकारी विद्यालय मौजूद हैं,एवं 45 प्राइवेट विद्यालय भी स्थित हैं एव 23 ग्राम पंचायतें व 56 राजस्व ग्राम स्थित है एवं नगर पंचायत लॉलकुआ व बिन्दुखत्ता का पूरा क्षेत्र अलग से स्थित है उक्त दोनों क्षेत्रों बिन्दुखत्ता व लालकुआ की जनसंख्या क्रमशः 80765 व 30480 लगभग है। 2011 में ग्राम पंचायतों की जनगणना के अनुसार उक्त क्षेत्र के ग्राम पंचायतों की कुल जनसंख्या 52848 है,जो वर्तमान में लगभग 01 लाख से ऊपर हो चुकि होगी। जिनके खेलने एवं अन्य खेल गतिविधि हेतु कोई खेल मैदान स्थित नहीं है।

	शहीद मोहन नाथ गोस्वामी मिनी स्टेडियम बिन्दुखत्ता प्रकरण हेतु सी0ए0 भूमि बागेश्वर जनपद में क्षतिपूरक बृक्षारोपण हेतु चयनित भूमि उपयुक्त नहीं पायी गयी अतः क्षतिपूरक बृक्षारोपण अन्य भूमि प्रस्तावित की जाय।	**उक्त प्रकरण प्रभागीय बनाधिकारी बागेश्वर से सम्बन्धित है।** उन्हें उक्त बिन्दु के निराकरण एवं सी0ए0 क्षेत्र की भूमि उपलब्ध कराने हेतु अधोहस्ताक्षरी द्वारा अपने कार्यालय के पत्र संख्या–739/यु0क0/मिनी स्टे0/2023–24 दिनांक 13.07.2023 को पत्र प्रेषित कया जा चुका है। उक्त पत्र संलग्न ।

नोटः–उक्त प्रकरण में आपत्तियों को निराकरण करते हुवे प्रस्ताव पुनः ऑनलाइन प्रेषित किया जा रहा है।बिन्दु संख्या 01,02.03.04,05 में उल्लिखित प्रपत्रों का संलग्न कर आपको पुनः प्रेषित किया जा रहा है।कृपया उक्त प्रकरण में अग्रिम कार्यवाही करने की कृपा करेंगे।

संलग्नक–11 रंगीन प्रति(ले आउट प्लान)।

भवदीय

22.07.2023

क्षेत्रीय युवा कल्याण एवं
प्रा0र0द0 अधिकारी हल्द्वानी नैनीताल

01ः–मा0विधायक विधानसभा क्षेत्र लालकुंआ को सूचनार्थ प्रेषित।

क्षेत्रीय युवा कल्याण एवं
प्रा0र0द0 अधिकारी हल्द्वानी नैनीताल

PROPOSED SITE PLAN FOR MINI STADIUM AT BINDU KHATTA, LALKUAN, DISTT. NAINITAL

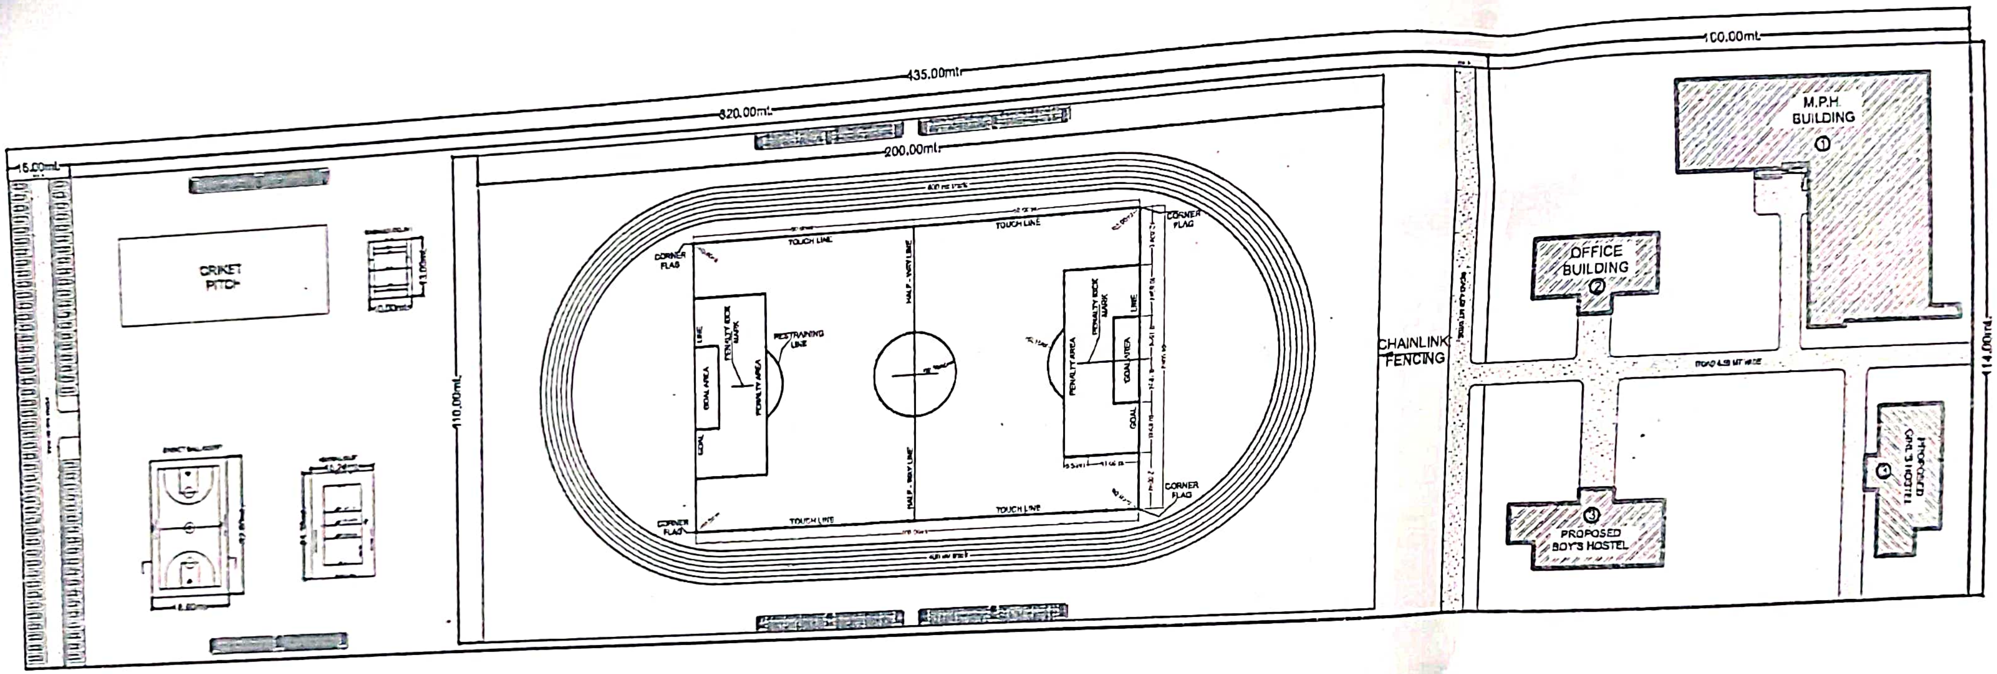

NOS.	BUILDINGS
1	M.P.H
2	OFFICE BUILDINGS
3	BOY'S HOSTEL
4	GIRL'S HOSTEL

PROJECT TITLE:	CONSTRUCTION AGENCY:	SHEET TITLE: SITE PLAN	SCALE: N.T.S.	DRAWN BY:	ARCHITECTS:	SHEET NO.
PROPOSED SITE PLAN FOR MINI STADIUM AT BINDU KHATTA, LALKUAN, DISTT. NAINITAL	UNIT (KHEL) NIRMAN WING UTTARAKHAND PEY JAL NIGAM	NOTES: ALL DIMENSIONS ARE IN MM DIMENSIONS ARE TO READ NOT TO BE MEASURED	DATE:		AAKAR ARCHITECTS IST FLOOR, DEV BHOOMI COMPLEX, HARIDWAR ROAD RISHIKESH PH: 0135-2435061, 2436061 Email: architectsaakar@gmail.com, WEB: www.aakararch.com	SP/01

PROPOSED KABADDI COURT FOR MINI STADIUM AT BINDU KHATTA, LALKUAN, DISTT. NAINITAL

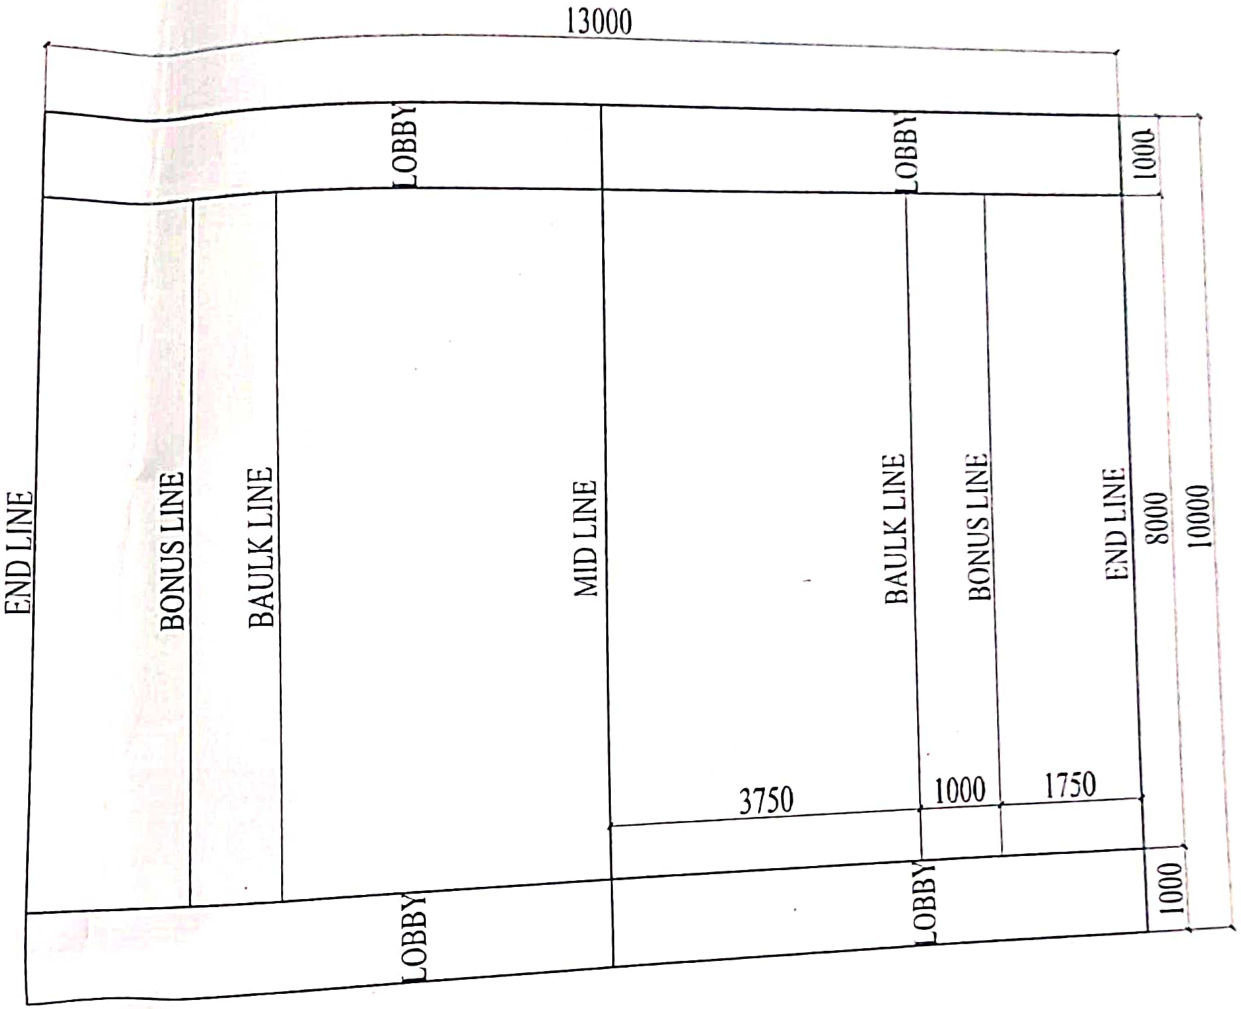

KABADDI COURT
PLINTH AREA=130.00 SQ.MT

PROJECT TITLE	CONSTRUCTION AGENCY:	SHEET TITLE: KABADDI COURT	SCALE: N.T.S.	DRAWN BY:	ARCHITECTS:
PROPOSED KABADDI COURT FOR MINI STADIUM AT BINDU KHATTA, LALKUAN, DISTT. NAINITAL	UNIT (KHEL) NIRMAN WING UTTARAKHAND PEY JAL NIGAM	NOTES: ALL DIMENSIONS ARE IN MM DIMENSIONS ARE TO READ NOT TO BE MEASURED	DATE:		AAKAR ARCHITECTS IST FLOOR, DEV BHOOMI COMPLEX HARIDWAR ROAD RISHIKESH

PROPOSED VOLLYBALL COURT FOR MINI STADIUM AT BINDU KHATTA, LALKUAN, DISTT. NAINITAL

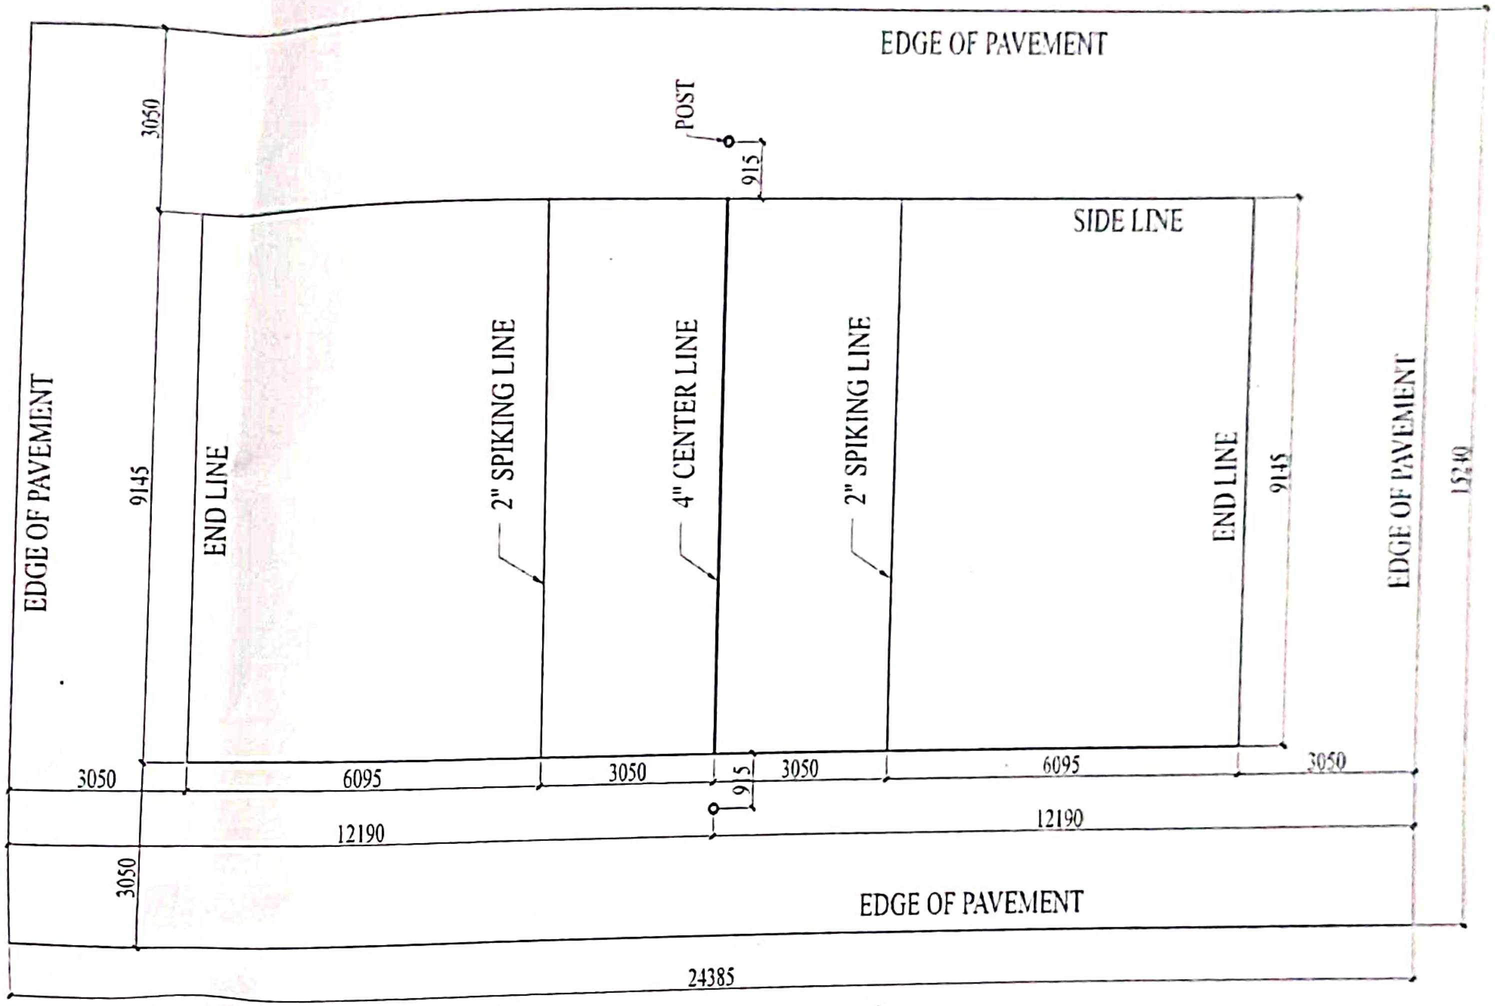

VOLLEY BALL COURT
PLINTH AREA=371.62 SQ.MT.

PROJECT TITLE	CONSTRUCTION AGENCY:	SHEET TITLE:	SCALE:	DRAWN BY	ARCHITECTS
PROPOSED VOLLYBALL COURT FOR MINI STADIUM AT BINDU KHATTA, LALKUAN, DISTT. NAINITAL	UNIT (KHEL) NIRMAN WING UTTARAKHAND PEY JAL NIGAM	VOLLEY BALL COURT	N.T.S.		AAKAR ARCHITECTS
		NOTES: ALL DIMENSIONS ARE IN MM. DIMENSIONS ARE TO READ NOT TO BE MEASURED	DATE:		

PROPOSED SITTING STAND FOR MINI STADIUM AT BINDU KHATTA, LALKUAN, DISTT. NAINITAL

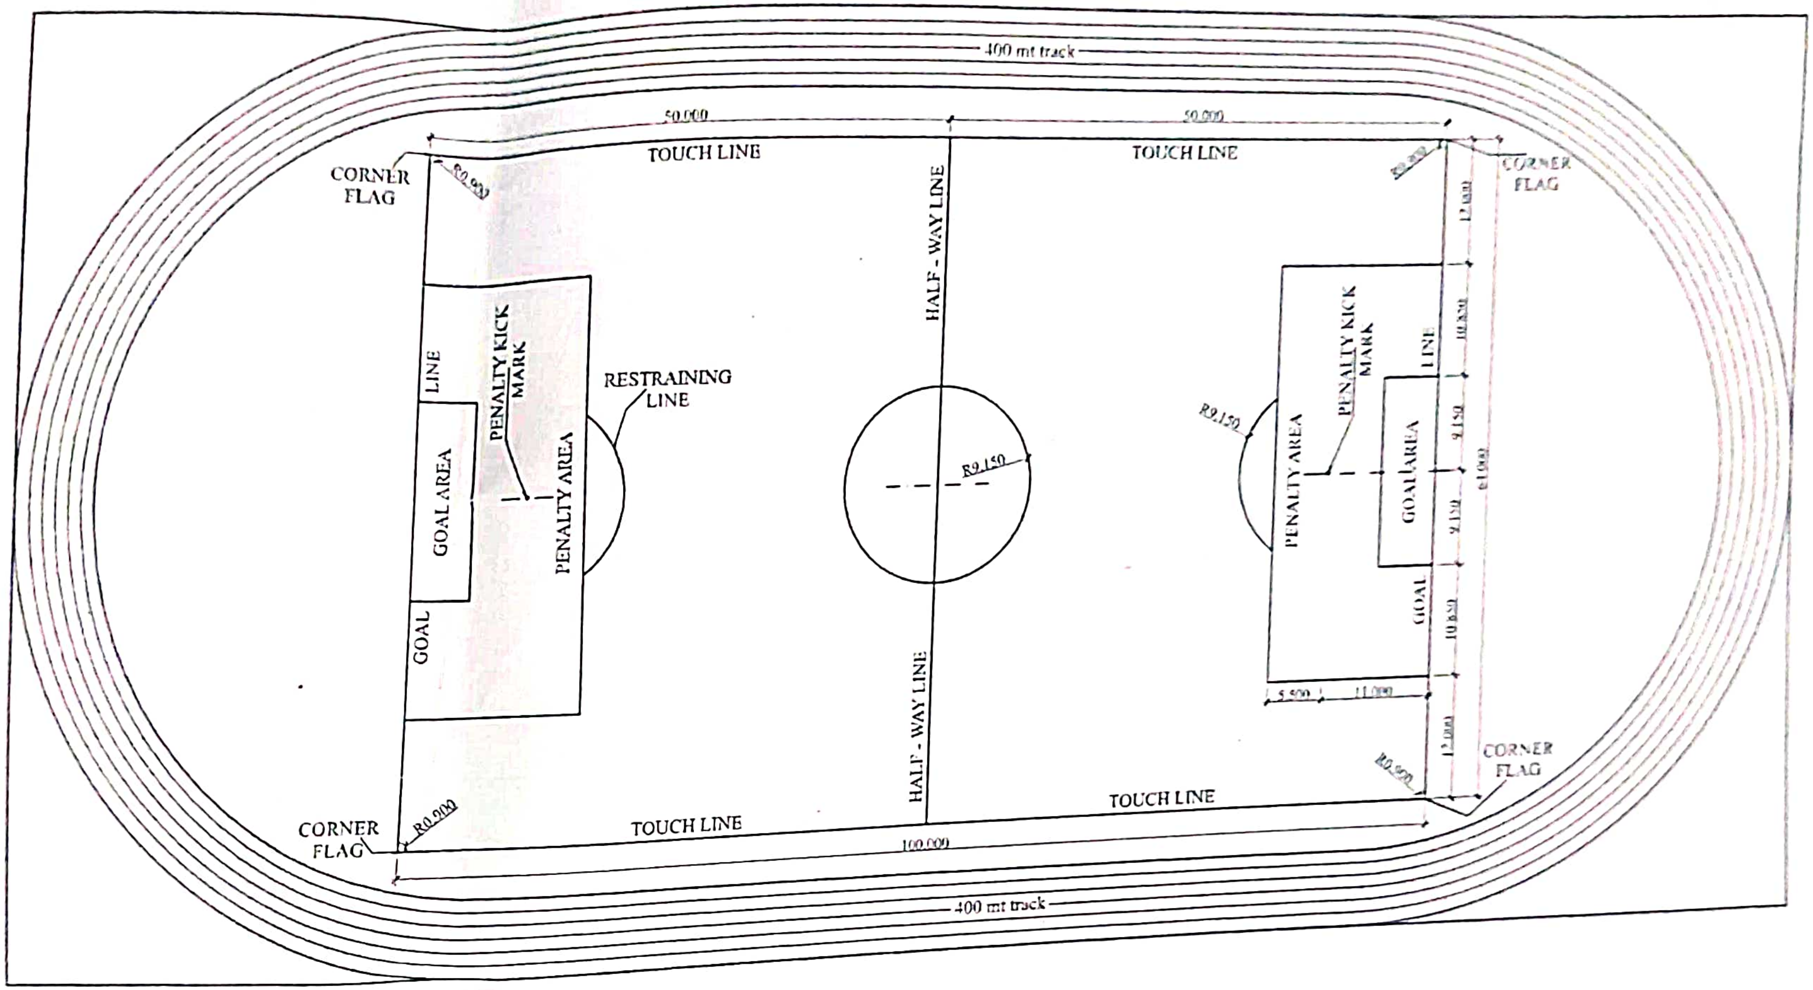

PLAYING FIELD LAYOUT
(SOCCER PLAY GROUND PLAN)

PROJECT TITLE: PROPOSED SITTING STAND FOR MINI STADIUM AT BINDU KHATTA, LALKUAN, DISTT. NAINITAL	CONSTRUCTION AGENCY: UNIT (KHEL) NIRMAN WING UTTARAKHAND PEY JAL NIGAM	SHEET TITLE: PLAYING FIELD LAYOUT (SOCCER PLAY GROUND PLAN)	SCALE: N.T.S.	DRAWN BY:	ARCHITECTS AAKAR ARCHITECTS
		NOTES: ALL DIMENSIONS ARE IN MM DIMENSIONS ARE TO READ NOT TO BE MEASURED	DATE:		

PROPOSED SITTING STAND FOR MINI STADIUM AT BINDU KHATTA, LALKUAN, DISTT NAINITAL

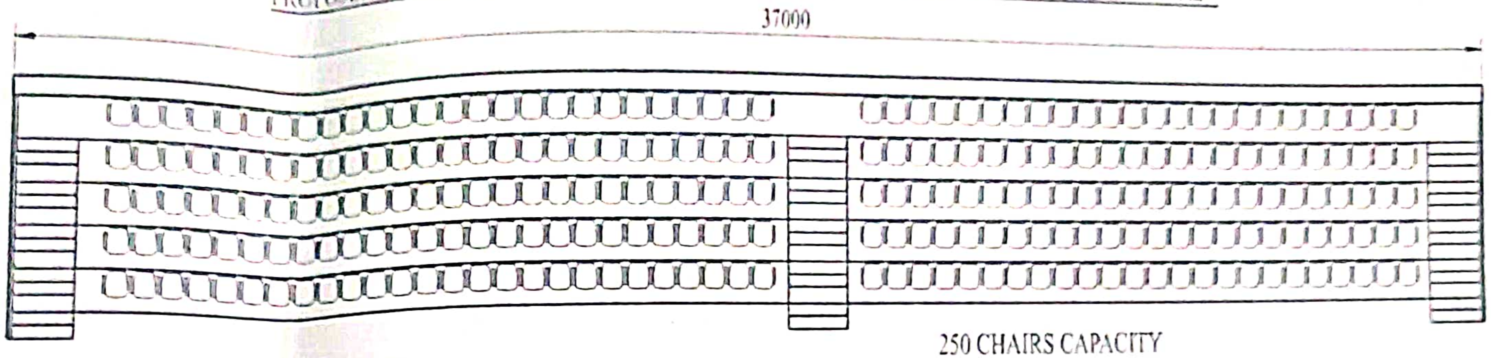

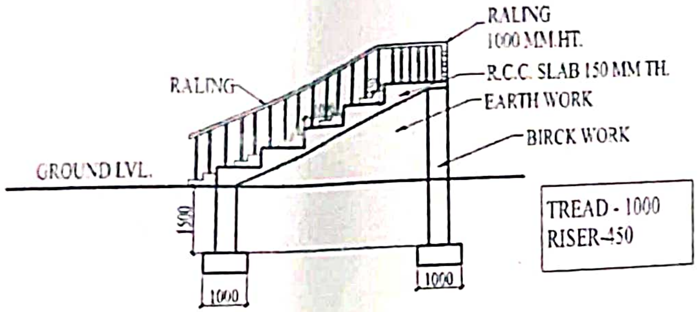

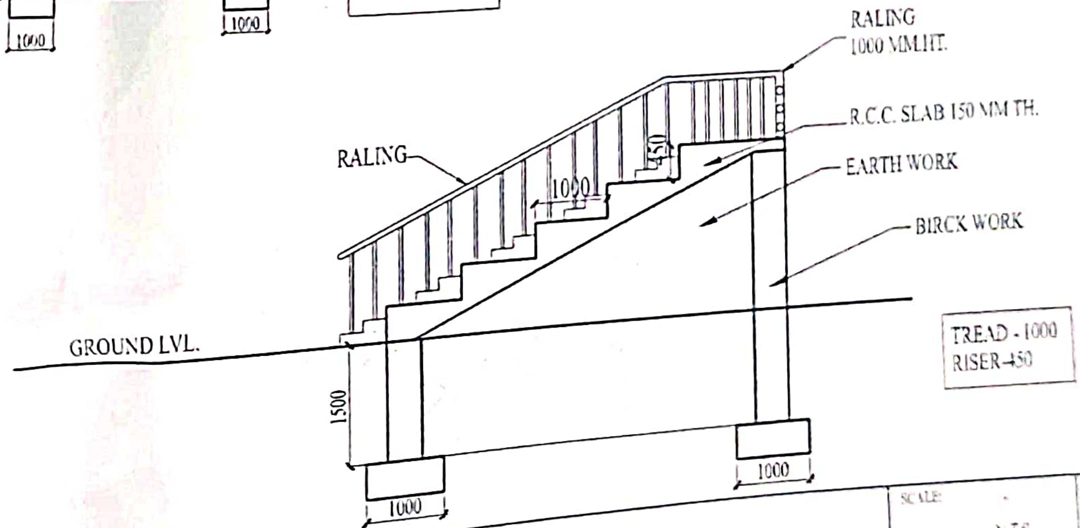

PROJECT TITLE: PROPOSED SITTING STAND FOR MINI STADIUM AT BINDU KHATTA, LALKUAN, DISTT NAINITAL	CONSTRUCTION AGENCY: UNIT (KHEL) NIRMAN WING UTTARAKHAND PEY JAL NIGAM	SHEET TITLE: SITTING STAND NOTES: ALL DIMENSIONS ARE IN MM DIMENSIONS ARE TO READ NOT TO BE MEASURED	SCALE: N.T.S. DATE:	DRAWN BY:	ARCHITECTS: AAKAR ARCHITECTS

PROPOSED BASKET BALL COURT FOR MINI STADIUM AT BINDU KHATTA, LALKUAN, DISTT. NAINITAL

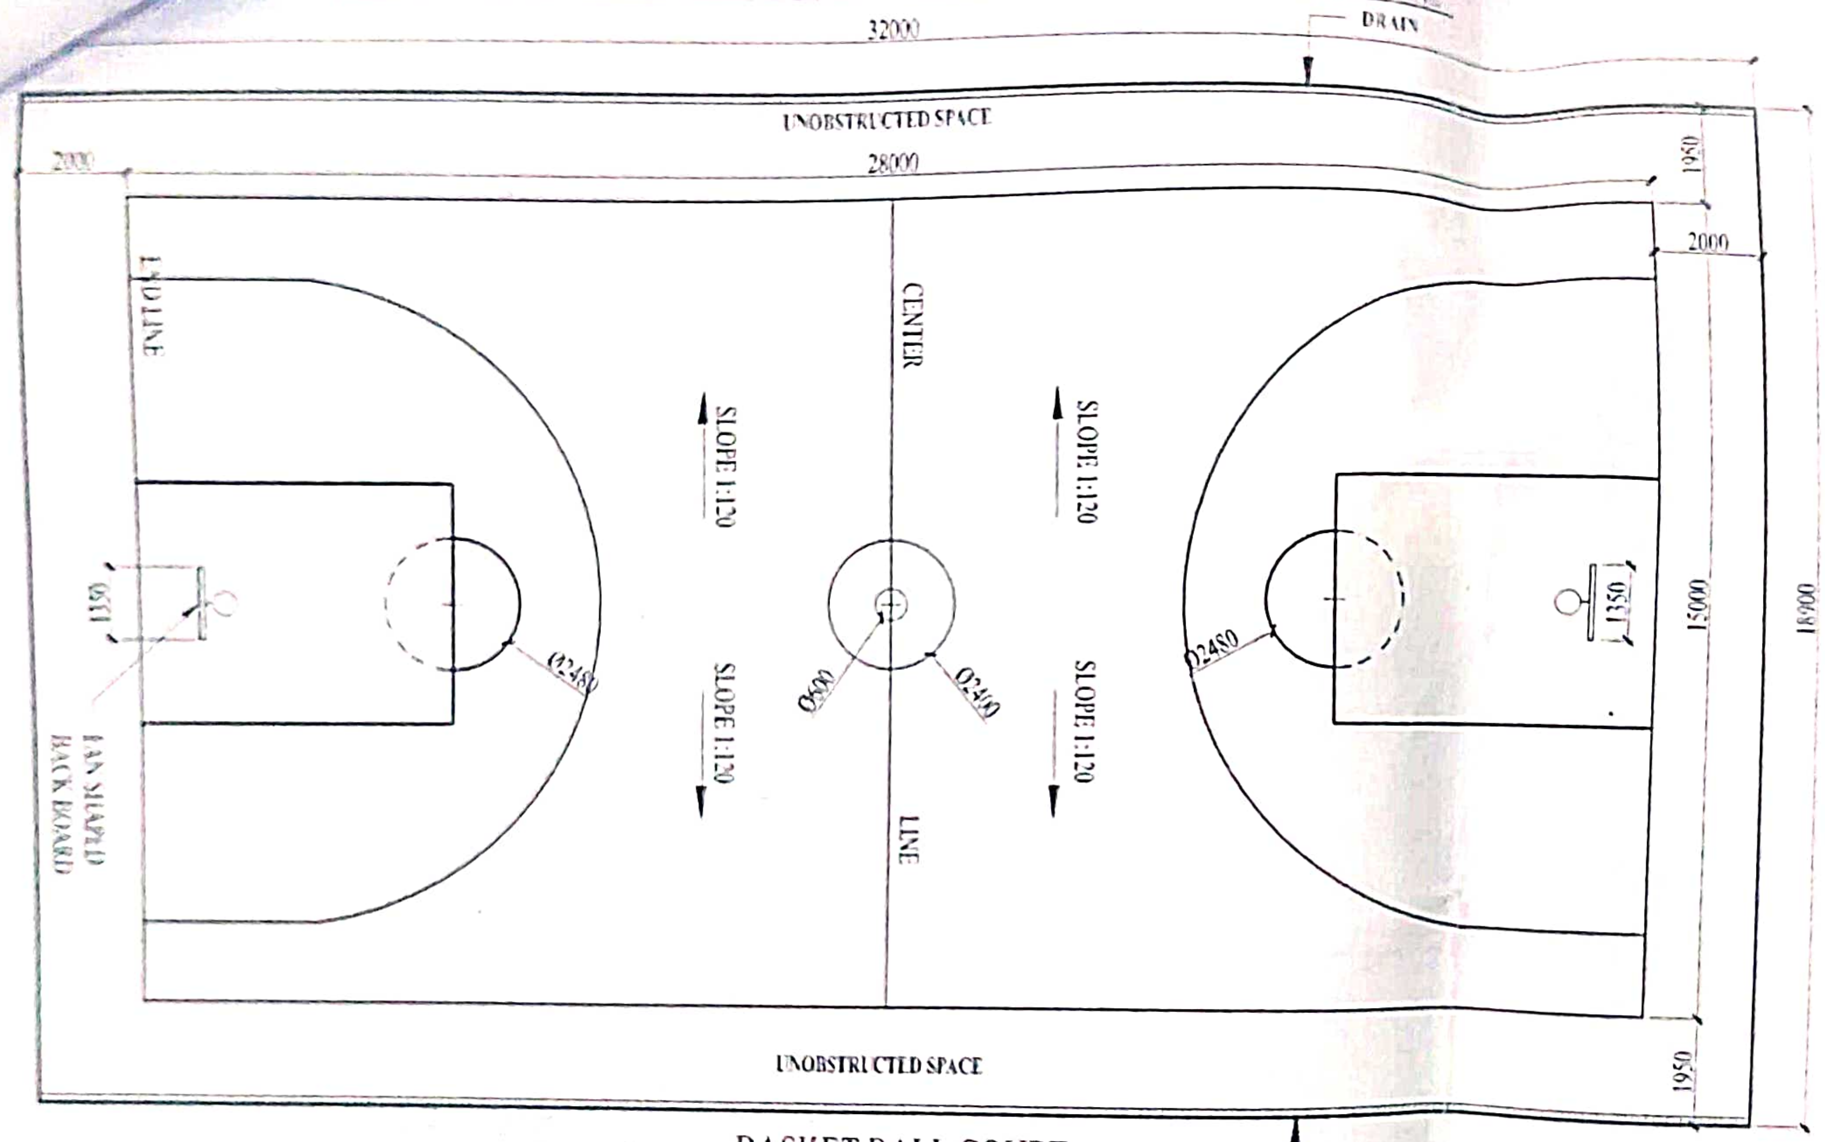

BASKET BALL COURT
PLINTH AREA=604.80 SQ.MT.

PROJECT TITLE	CONSTRUCTION AGENCY	SHEET TITLE	SCALE	DRAWN BY	ARCHITECTS	SHEET NO.
PROPOSED BASKET BALL COURT FOR MINI STADIUM AT BINDU KHATTA, LALKUAN, DISTT. NAINITAL	NIRMAN WING UTTARAKHAND PEY JAL NIGAM	BASKET BALL COURT	N.T.S.		AAKAR ARCHITECTS 1ST FLOOR, DEV BHOOMI COMPLEX HARIDWAR ROAD RISHIKESH	AR/01
		NOTES ALL DIMENSIONS ARE IN MM DIMENSIONS ARE TO READ NOT TO BE MEASURED	DATE			

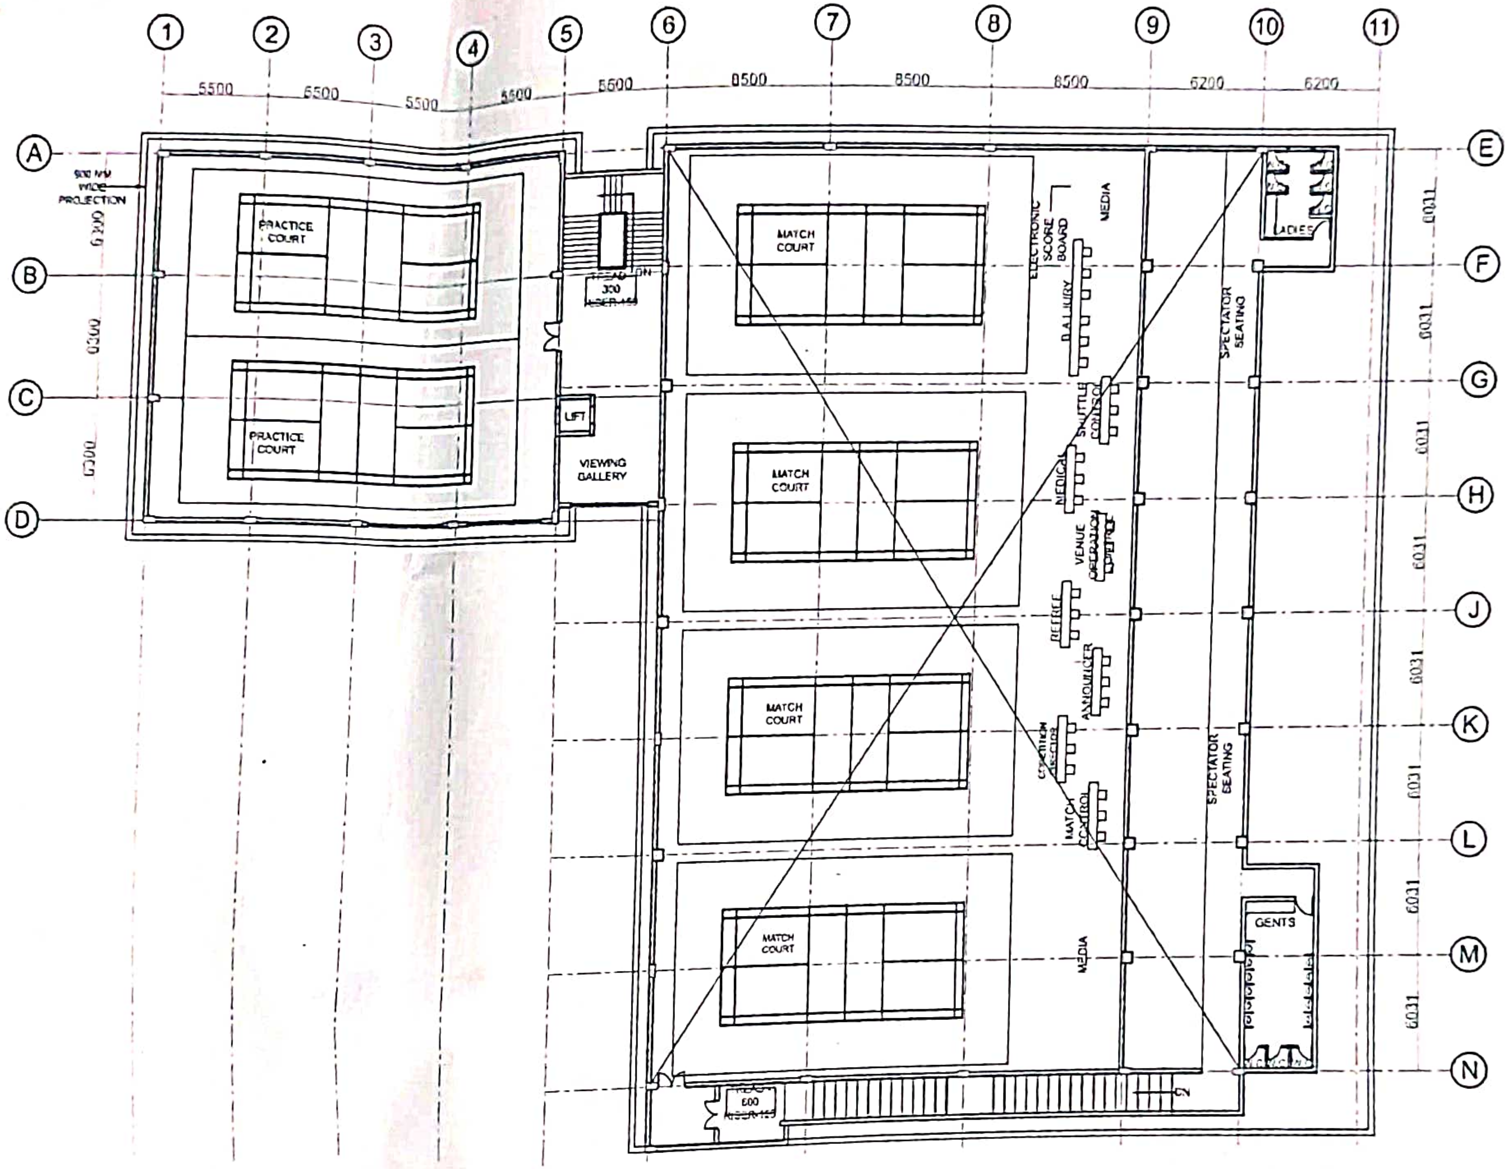

FIRST FLOOR PLAN

PROJECT TITLE:	CONSTRUCTION AGENCY:	SHEET TITLE: FIRST FLOOR PLAN	SCALE: N.T.S.	DRAWN BY:	ARCHITECTS:
PROPOSED M.P.H. FOR MINI STADIUM AT BINDU KHATTA, LALKUAN, DISTT. NAINITAL	CONSTRUCTION AGENCY: UNIT (KHEL) NIRMAN WING UTTARAKHAND PEY JAL NIGAM	NOTES: ALL DIMENSIONS ARE IN MM DIMENSIONS ARE TO READ NOT TO BE MEASURED	DATE:		AAKAR ARCHITECTS IST FLOOR, DEV BHOOMI COMPLEX HARIDWAR ROAD RISHIKESH PH. 0135-243...

PROPOSED SITE PLAN FOR MINI STADIUM AT BINDU KHATTA, LALKUAN, DISTT. NAINITAL

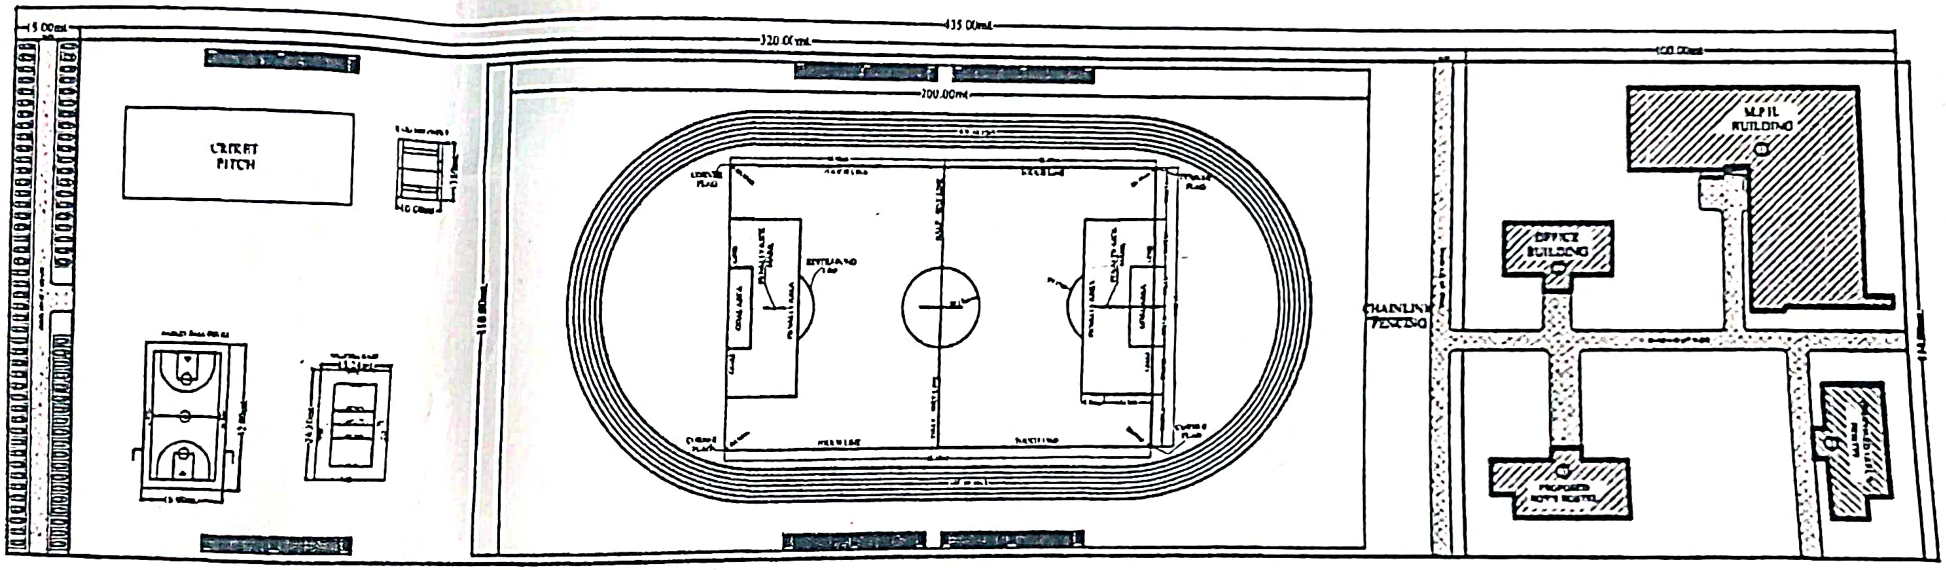

NOS.	BUILDINGS
1	M.P.H
2	OFFICE BUILDINGS
3	BOY'S HOSTEL
4	GIRL'S HOSTEL

Resident Engineer
Construction Unit
Uttarakhand Peyjal Nigam
Dehradun

Project Manager
Temp. Const. Unit (Khel)
Uttarakhand Peyjal Nigam
Dehradun.

PROJECT TITLE:	CONSTRUCTION AGENCY:	SHEET TITLE:	SCALE:	DRAWN BY:	ARCHITECTS:
PROPOSED SITE PLAN FOR MINI STADIUM AT BINDU KHATTA, LALKUAN, DISTT. NAINITAL	UNIT (KHEL) NIRMAN WING UTTARAKHAND PEY JAL NIGAM	SITE PLAN	N.T.S.		AAKAR ARCHITEC… IST FLOOR, DEV… HARIDWAR R… PH. 0135-…
		NOTES: ALL DIMENSIONS ARE IN MM; DIMENSIONS ARE TO READ NOT TO BE MEASURED	DATE:		

PROPOSED 40 BEDDED (GIRL'S) HOSTEL AT MINI STADIUM AT BINDU KHATTA, LALKUAN, DISTT. NAINITAL

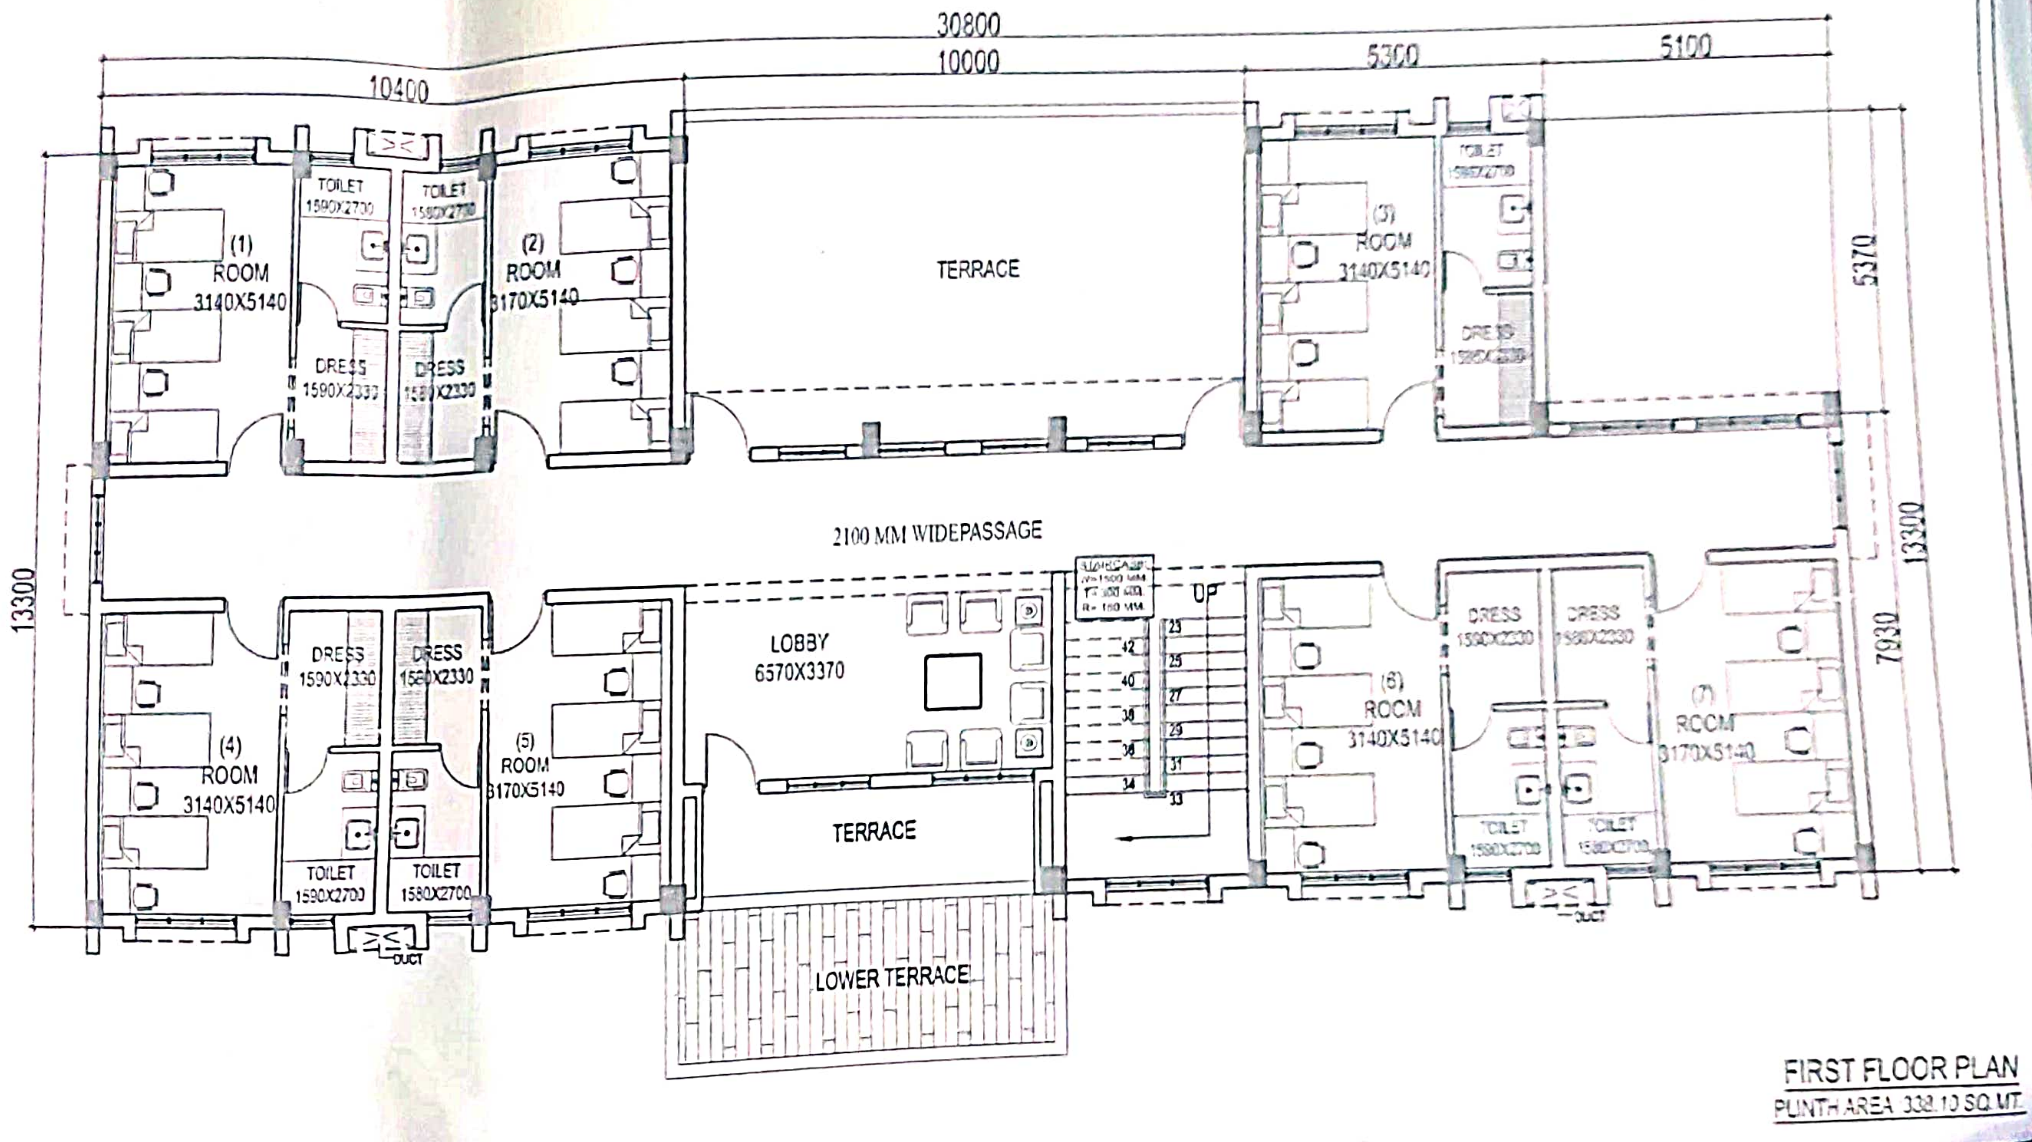

PROJECT TITLE	CONSTRUCTION AGENCY:	SHEET TITLE: FIRST FLOOR PLAN	SCALE: N.T.S.	DRAWN BY: PALLAVI	ARCHITECTS: AAKAR ARCHITECTS
PROPOSED 40 BEDDED (GIRL'S) HOSTEL AT MINI STADIUM AT BINDU KHATTA, LALKUAN, DISTT. NAINITAL	UNIT (KHEL) NIRMAN WING UTTARAKHAND PEY JAL NIGAM	NOTES: ALL DIMENSIONS ARE IN MM. DIMENSIONS ARE TO READ NOT TO BE MEASURED	DATE:		

PROPOSED OFFICE BUILDING FOR MINI STADIUM AT BINDU KHATTA, LALKUAN, DISTT. NAINITAL

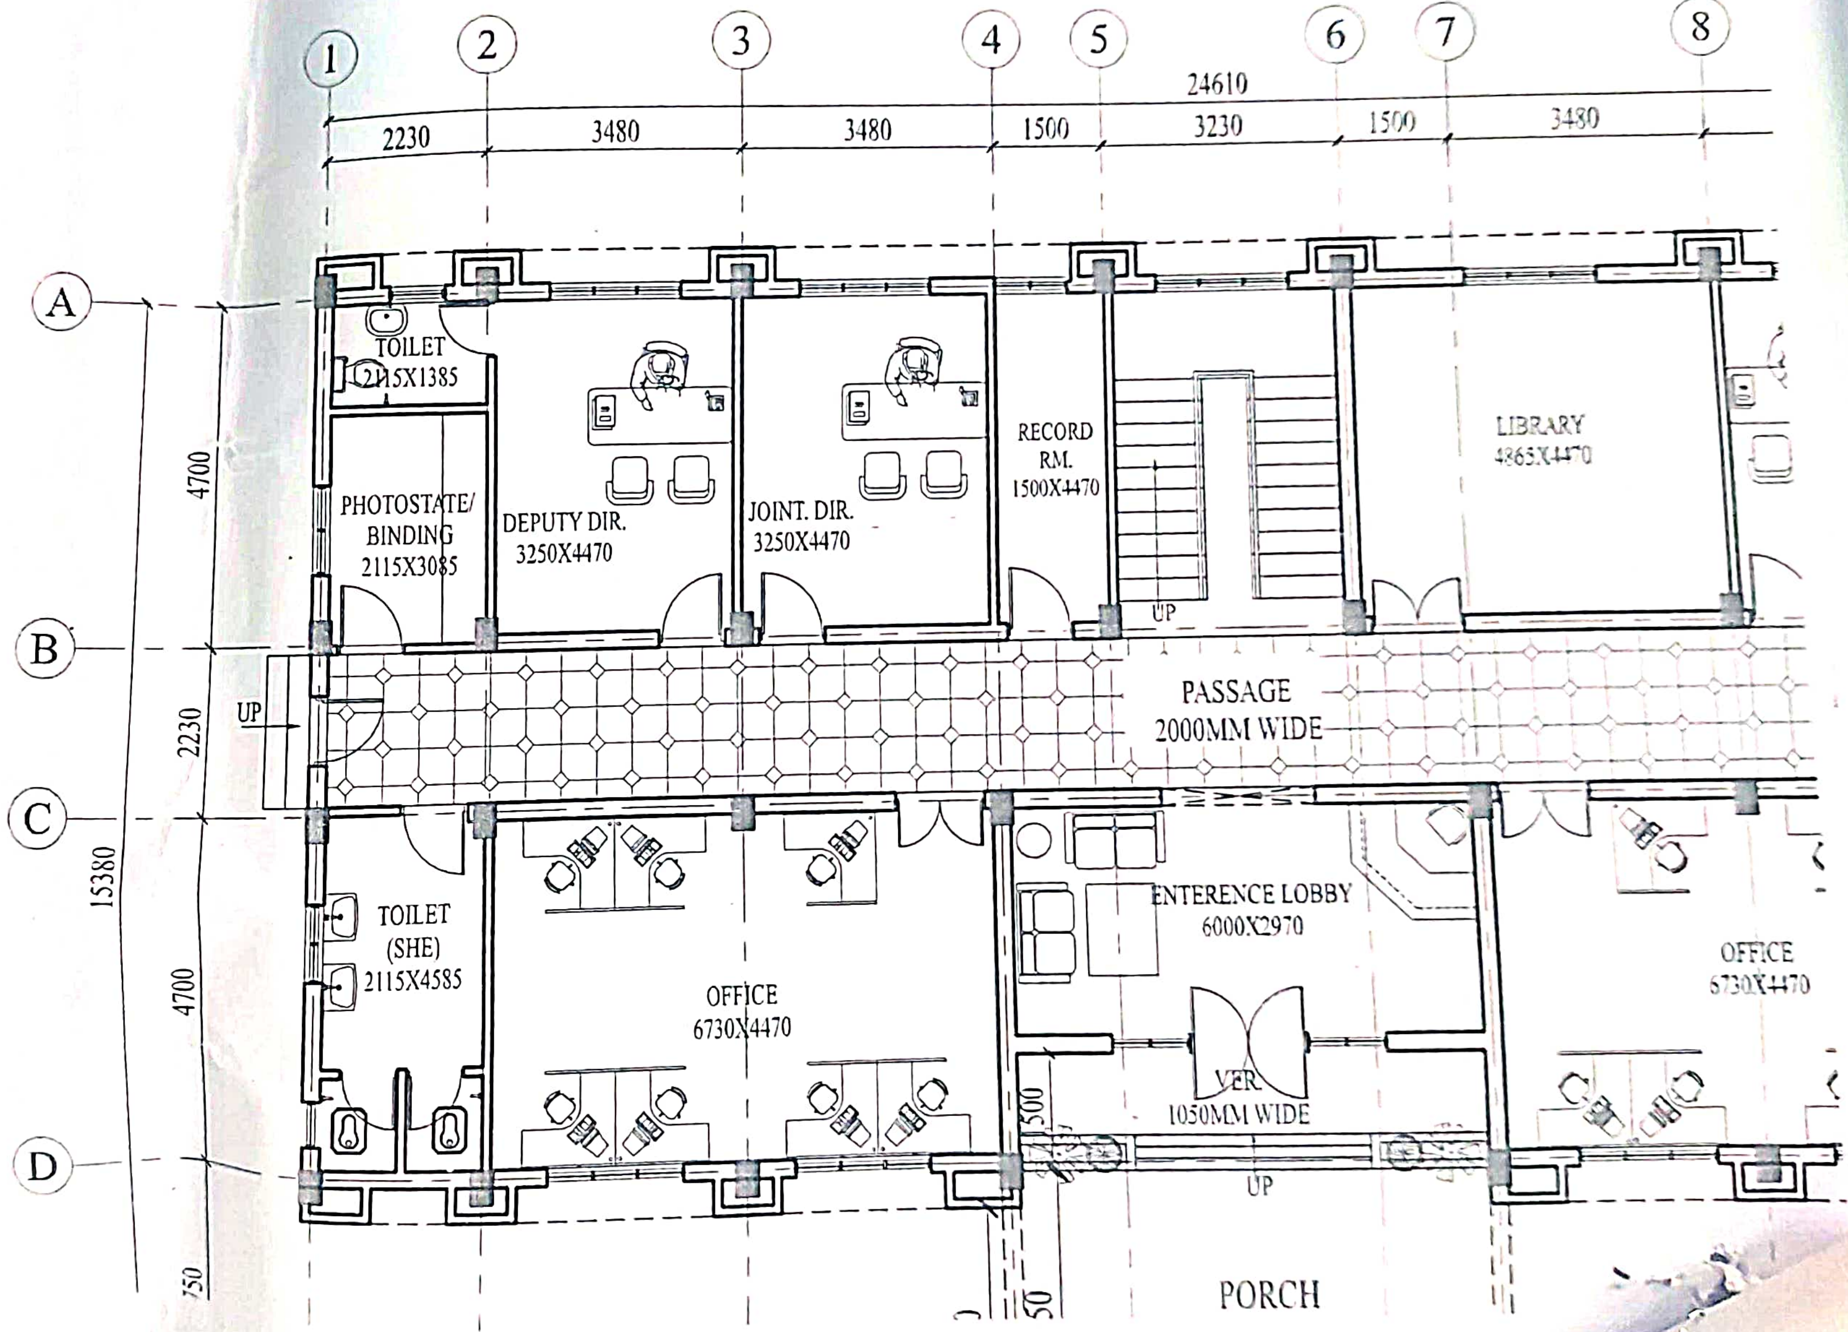

कार्यालय–अपर प्रमुख वन संरक्षक एवं नोडल अधिकारी, वन संरक्षण,
इन्दिरानगर फॉरेस्ट कालोनी, उत्तराखण्ड, देहरादून।
Phone/Fax: 0135 2767611
Email id: nodalofficerddn@gmail.com

संख्याः– 2778 / FP/UK/Others/138244/2021 देहरादूनः दिनांकः 02 – जून, 2023

सेवा में,

1. प्रभागीय वनाधिकारी,
रामनगर वन प्रभाग,
रामनगर।

2. प्रभागीय वनाधिकारी,
तराई केन्द्रीय वन प्रभाग,
रूद्रपुर।

3. प्रभागीय वनाधिकारी,
तराई पूर्वी वन प्रभाग,
हल्द्वानी।

विषय :– बागेश्वर के अन्तर्गत प्रस्तावित क्षेत्रीय युवा कल्याण एवं प्रा0र0दल अधिकारी, हल्द्वानी से सम्बन्धित प्रकरणों पर चर्चा हेतु बैठक आहूत किये जाने के सम्बन्ध में :–

1. FP/UK/Others/138244/2021 (सौनजाला के नाथूजाला तोक में मिनी स्टेडियम निर्माण)
2. FP/UK/Others/138211/2021 (ग्राम पंचायत आनन्दपुर के हरिपुर कुंवरसिंह में मिनी स्टेडियम निर्माण)
3. FP/UK/Others/146209/2021 (कालाढूंगी रा0इ0 कॉलेज में मिनी स्टेडियम का निर्माण)
4. FP/UK/Others/21599/2016 (शहीद मोहन नाथ गोस्वामी मिनी स्टेडियम बिन्दुखत्ता)

महोदय,

कृपया उपरोक्त विषयक प्रकरणों पर दिनांक 20.05.2023 (शनिवार) को अपर प्रमुख वन संरक्षक एवं नोडल अधिकारी, कार्यालय कक्ष में आयोजित बैठक का कार्यवृत्त संलग्न कर आवश्यक अग्रेत्तर कार्यवाही हेतु संलग्न कर प्रेषित किया जा रहा है।

अतः सूचनार्थ प्रेषित।

संलग्नकः– यथोपरि।

कार्यालय
रामनगर वन प्रभाग रामनगर
क्र0सं0 7962
पत्रांक सं0 121
दिनांक 2/6/23

भवदीय,
02/6/23
(एस0एस0 रसाईली)
अपर प्रमुख वन संरक्षक
एवं नोडल अधिकारी, वन संरक्षण,
उत्तराखण्ड, देहरादून।

संख्या :– / FP/UK/Others/138244/2021 तद्दिनांकित।

प्रतिलिपि :–प्रमुख वन संरक्षक (HoFF), उत्तराखण्ड, देहरादून को सूचनार्थ प्रेषित।

(एस0एस0 रसाईली)
अपर प्रमुख वन संरक्षक
एवं नोडल अधिकारी, वन संरक्षण,
उत्तराखण्ड, देहरादून।

संख्या :– / FP/UK/Others/138244/2021 तद्दिनांकित।

प्रतिलिपि :–वन संरक्षक, पश्चिमी वृत्त, हल्द्वानी को उपरोक्त विषयक के कम में सूचनार्थ एवं आवश्यक कार्यवाही हेतु प्रेषित।

(एस0एस0 रसाईली)
अपर प्रमुख वन संरक्षक
एवं नोडल अधिकारी, वन संरक्षण,
उत्तराखण्ड, देहरादून।

संख्या :– / FP/UK/Others/138244/2021 तद्दिनांकित।

प्रतिलिपि :– श्री डी0एन0 काण्डपाल, क्षेत्रीय युवा कल्याण एवं प्रा0र0दल अधिकारी, हल्द्वानी, नैनीताल को उपरोक्त विषयक के कम में सूचनार्थ एवं आवश्यक कार्यवाही हेतु प्रेषित।

(एस0एस0 रसाईली)
अपर प्रमुख वन संरक्षक
एवं नोडल अधिकारी, वन संरक्षण,
उत्तराखण्ड, देहरादून।

दिनांक 20.05.2023 (शनिवार) को अपर प्रमुख वन संरक्षक एवं नोडल अधिकारी की अध्यक्षता में उनके कार्यालय कक्ष में आयोजित बैठक का कार्यवृत्त।

बैठक में निम्न अधिकारी/प्रतिनिधि उपस्थित रहे :-

1. सुश्री रीता काण्डपाल, सदस्य सचिव, 'उत्तराखण्ड परियोजना जांच समिति', कार्यालय अपर प्रमुख वन संरक्षक एवं नोडल अधिकारी उत्तराखण्ड, देहरादून।
2. श्री डी0एन0 काण्डपाल, क्षेत्रीय युवा कल्याण एवं प्रा0र0दल अधिकारी, हल्द्वानी, नैनीताल।

उपरोक्त बैठक में जनपद-नैनीताल के चार प्रस्ताव चर्चा हेतु क्षेत्रीय युवा कल्याण एवं प्रा0र0दल अधिकारी, हल्द्वानी के प्रस्तावित थे, जिन पर निम्नानुसार चर्चा की गयी :-

1. FP/UK/Others/138244/2021 (सौनजाला के नाथूजाला तोक में मिनी स्टेडियम निर्माण)
2. FP/UK/Others/138211/2021 (ग्राम पंचायत आनन्दपुर के हरिपुर कुंवरसिंह में मिनी स्टेडियम निर्माण)
3. FP/UK/Others/146209/2021 (कालाढूंगी रा0इ0 कॉलेज में मिनी स्टेडियम का निर्माण)
4. FP/UK/Others/21599/2016 (शहीद मोहन नाथ गोस्वामी मिनी स्टेडियम बिन्दुखत्ता)

बैठक का अध्यक्षता करते हुये अपर प्रमुख वन संरक्षक एवं नोडल अधिकारी, वन संरक्षण, उत्तराखण्ड, देहरादूनद्वारा सर्वप्रथम बैठक में उपस्थित समस्त अधिकारियों/कर्मचारियों का स्वागत किया गया। तत्पश्चात बैठक में चर्चा हेतु रखे गये प्रकरण के सम्बन्ध में जानकारियां देने हेतु श्री डी0एन0 काण्डपाल, क्षेत्रीय युवा कल्याण एवं प्रा0र0दल अधिकारी, हल्द्वानी, नैनीताल को कहा गया। श्री डी0एन0 काण्डपाल द्वारा विषयगत प्रकरणों के सम्बन्ध में विस्तृत जानकारियां दी गयी तथा चर्चा की गयी। चर्चा के उपरान्त अपर प्रमुख वन संरक्षक एवं नोडल अधिकारी उत्तराखण्ड, देहरादून द्वारा प्रकरणों के सम्बन्ध में प्रस्तावक विभाग को निम्नलिखित सूचना उपलब्ध कराने के निर्देश दिये गये :-

- प्रस्तावित स्टेडियम निर्माण स्थल से आस-पास में पूर्व से संचालन में आ रहे स्टेडियमों की हवाई तथा मोटर मार्ग से दूरी सूचित किया जाये और साथ ही जनपद मानचित्र में भी दर्शाया जाये। (प्रस्तावक विभाग)
- आस-पास में/जनपद में वर्तमान में प्रयोग में लाये जा रहे स्टेडियम, यदि कोई हैं तो, उनका स्तर - जनपद स्तरीय, राज्य स्तरीय, राष्ट्र स्तरीय अथवा अन्तर्राष्ट्रीय स्तरीय - सूचित किया जाये। (प्रस्तावक विभाग)
- प्रस्तावित स्टेडियम द्वारा आस-पास के किन-किन आवासीय क्षेत्र (ग्राम पंचायत, नगर पंचायत, नगर पालिका आदि) के नागरिकों को सुविधा उपलब्ध करायेगी के सम्बन्ध सूचना उपलब्ध करायी जाये। (प्रस्तावक विभाग)
- प्रस्तावित स्टेडियम का निर्माण Non Site Specific श्रेणी में आती है, अतैव स्टेडियम उसी स्थल विशेष (वन भूमि) में निर्माण किये जाने का विस्तृत औचित्य प्रस्तुत किया जाये। (प्रस्तावक विभाग)

- शहीद मोहन नाथ गोस्वामी मिनी स्टेडियम बिन्दुखत्ता स्टेडियम 4.9962 है0 वन भूमि में निर्माण किया जाना प्रस्तावित है। अवगत कराया जाये कि अन्य स्टेडियम के सापेक्ष प्रस्तावित स्टेडियम के निर्माण हेतु इतनी बड़ी वन भू–भाग में निर्माण किये जाने के सम्बन्ध में सूस्पष्ट एवं औचित्यपूर्ण सूचना प्रस्तुत किया जाये। (प्रस्तावक विभाग)
- उक्त क्षेत्र में स्थापित प्रा0विद्यालय, जूनियर विद्यालय, हाईस्कूल एवं इण्टर कॉलेज अन्य संस्थानों का संख्या जिनको उक्त खेल मैदान के निर्माण में लाभ प्राप्त होगा के सम्बन्ध में सूचना उपलब्ध करायी जाये। (प्रस्तावक विभाग)
- शहीद मोहन नाथ गोस्वामी मिनी स्टेडियम बिन्दुखत्ता प्रकरण हेतु सी0ए0 भूमि बागेश्वर जनपद में क्षतिपूरक वृक्षारोपण हेतु चयनित वन भूमि उपयुक्त नहीं पायी गयी। अतैव क्षतिपूरक वृक्षारोपण हेतु अन्य भूमि प्रस्तावित की जाये। **(प्रभागीय वनाधिकारी बागेश्वर)**
- कालाढूंगी रा0इ0 कॉलेज में मिनी स्टेडियम का निर्माण हेतु पेयजल निर्माण निगम (खेल ईकाइ) द्वारा निर्मित ले–आउट प्लान के0एम0एल0 से मैच नहीं हो रहा है। **(प्रस्तावक विभाग)**
- सौनजाला के नाथूजाला तोक में मिनी स्टेडियम निर्माण निजि नाप भूमि में किया जाये क्योंकि उक्त स्थल के आस–पास काफी मात्रा में निजि भूमि उपलब्ध है। **(प्रस्तावक विभाग)**
- ग्राम पंचायत आनन्दपुर के हरिपुर कुंवरसिंह में मिनी स्टेडियम निर्माण निजि नाप भूमि में किया जाये क्योंकि उक्त स्थल के आस–पास काफी मात्रा में निजि भूमि उपलब्ध है। **(प्रस्तावक विभाग)**

अन्त में बैठक में उपस्थित सभी अधिकारी/कर्मचारी को धन्यवाद के साथ बैठक का समापन किया गया।

02/6/23

(एस0एस0 रसाईली)
अपर प्रमुख वन संरक्षक
एवं नोडल अधिकारी,वन संरक्षण,
उत्तराखण्ड, देहरादून।