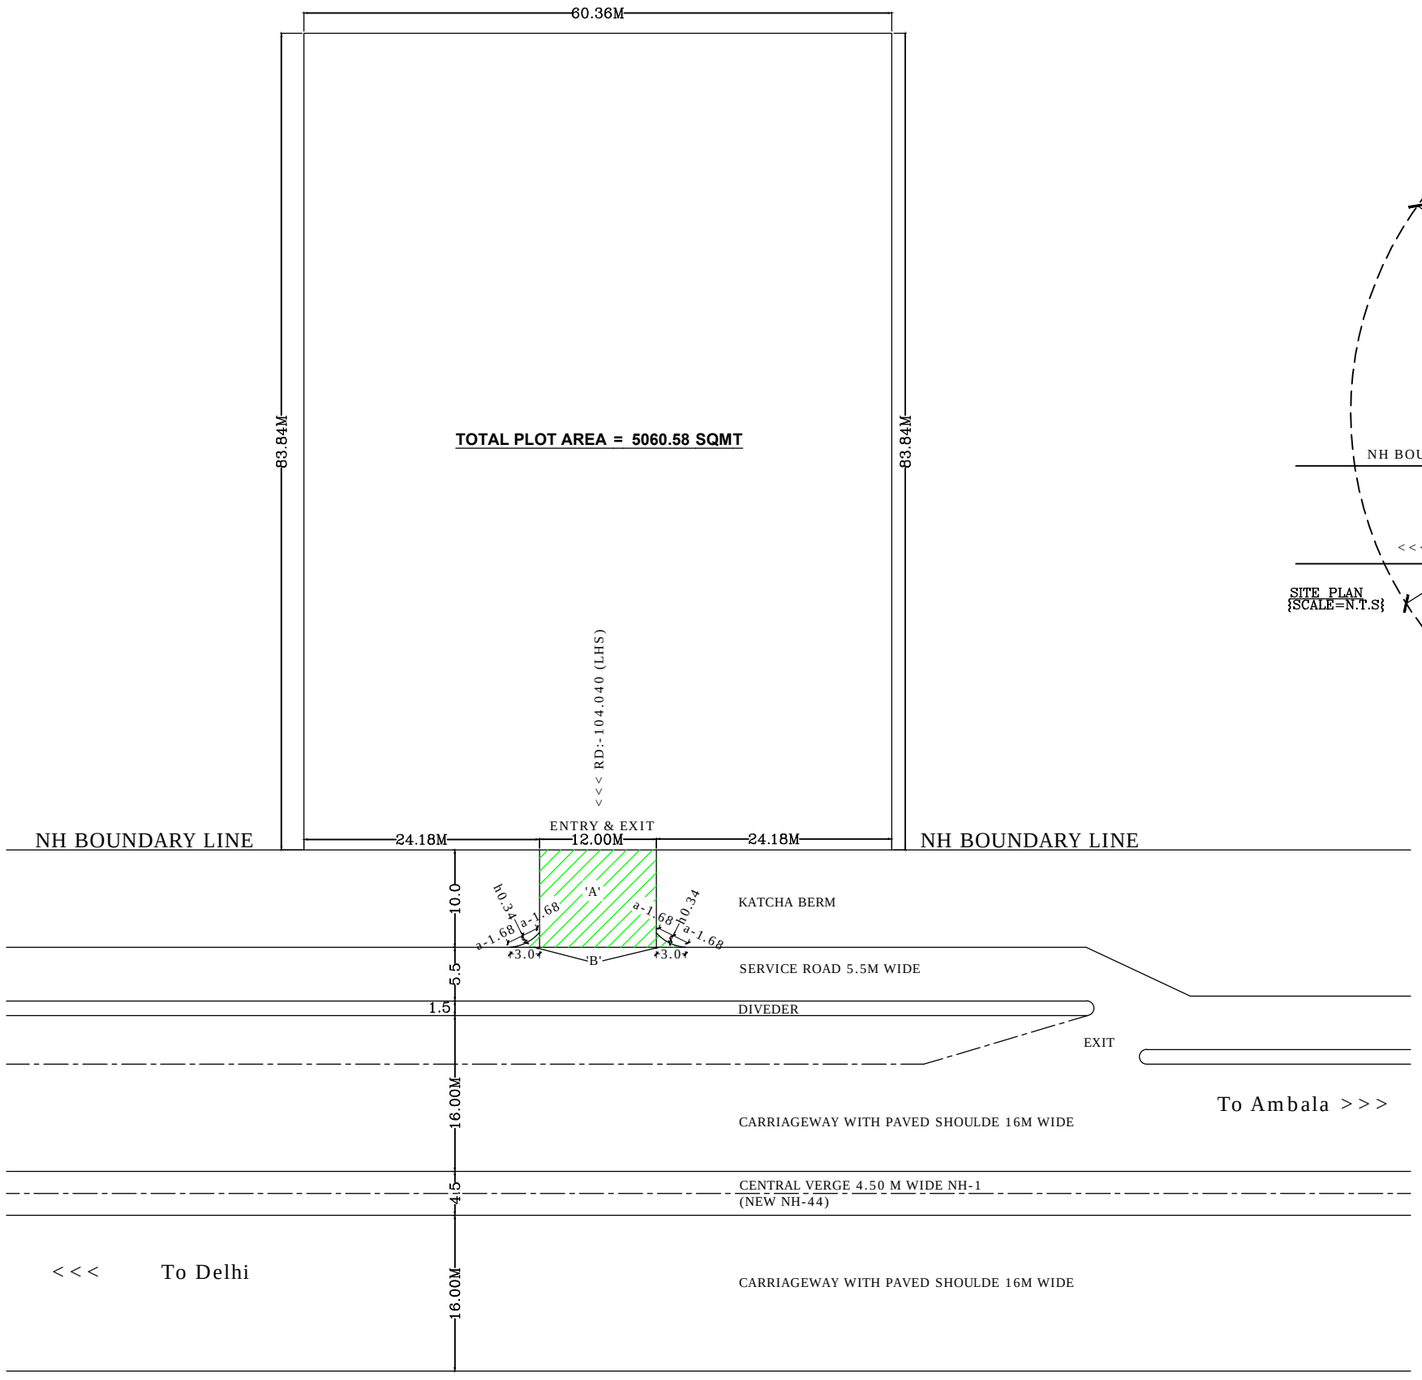

LAYOUT PLAN
SCALE:1:450

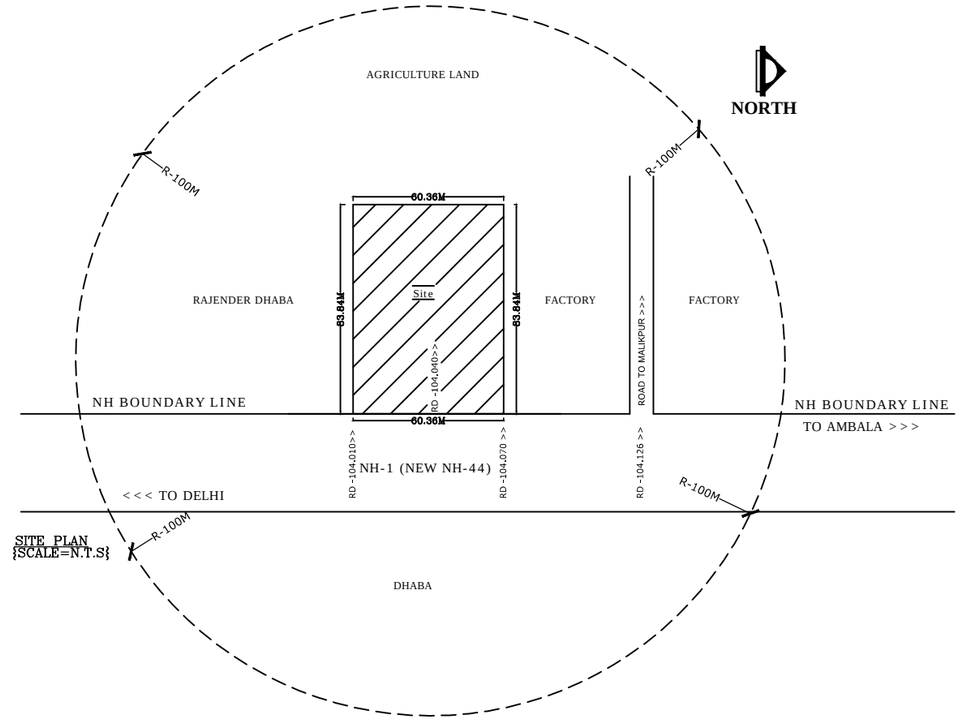

SITE PLAN
{SCALE=N.T.S}

PROPOSED LAYOUT / SITE PLAN OF SURYAVANSHI VESHNO DHABA ON DELHI-AMBALA ROAD, NH-44 (OLD NH-1), AT K.M 104.040 (LHS), AT VILLAGE-MALIKPUR, TEHSIL GHARAUNDA, DISTT.-KARNAL (HARYANA).

NORTH

FOREST AREA :-

AREA 'A' = 12.00 x 10.0
= 120. SQM

AREA 'B' X 2 =2[($\frac{1}{2}$x3.00 x 1.50)-(d)]
=2[(2.25) - ($\frac{4}{3}$ah)]
=2[(2.25) - ($\frac{4}{3}$ x 1.68 x 0.34)]
=2(2.25 - 0.76)
=2x1.49
=2.98 SQM

TOTAL AREA (A+B) = 120 + 2.98
= 122.98 SQM
= 0.0122Ha.

NON FOREST AREA = 5060.68 SQM
= 0.5060Ha.

DRG. NO. :- PP/FOREST/MALIKPUR/280

DRAWN BY :- PAWAN KUMAR

CONTACT NO. :- 9996-437-931

SCALE :- AS SHOWN

DATE :- 28.09.2020

LOCATION	:-	MALIKPUR
KHASRA NO.	:-	90//20,19.
POLICE STN	:-	GHARAUNDA
RAILWAY STN	:-	GHARAUNDA
TEHSIL	:-	GHARAUNDA
DISTT.	:-	KARNAL
STATE	:-	HARYANA
PIN CODE	:-	132114

ARCHITECT

APPLICANT

REV. NO.	DESCRIPTION OF FACILITIES	DATE
	REVISE DRAWING	