



कार्यालय अधिशासी अभियन्ता,
निर्माण खण्ड, लोक निर्माण विभाग, चिन्वालीसौड़ (उत्तरकाशी)

Phone/Fax No. - 01371-237084

E-mail - eecdpwd_uki@rediffmail.com

दिनांक 13/10/2025

पत्रांक 1689/3 स्ल 0 स्ल 0

सेवा में,

प्रभागीय वनाधिकारी,
उत्तरकाशी वन प्रभाग,
उत्तरकाशी

विषय : जनपद उत्तरकाशी के विकासखण्ड चिन्वालीसौड़ के अन्तर्गत चिन्वालीसौड़-जांगथ मोटर मार्ग से पुजारगांव भडेश्वर मन्दिर तक मोटर मार्ग के निर्माण हेतु 1.4385 हे० वन भूमि का गैर वानिकी कार्य हेतु लोक निर्माण विभाग को प्रत्यावर्तन। (Online Proposal No. FP/UK/ROAD/40975/2019)

सन्दर्भ : आपका पत्रांक 556/12-1, कोटबंगला, दिनांक 23.08.2025।

महोदय,

उपरोक्त विषयक सन्दर्भित पत्र के क्रम में अवगत कराना है कि भारत सरकार पर्यावरण वन एवं जलवायु परिवर्तन मंत्रालय, क्षेत्रीय कार्यालय, देहरादून का पत्रांक 8बी०/यू०सी०पी०/06/124/2021/एफ०सी० दिनांक 11.07.2025 के द्वारा विषयगत प्रकरण पर 05 बिन्दुओं की सूचना चाही गई, (प्रति संलग्न) जिसमें बिन्दु संख्या 02 व 03 इस खण्ड से सम्बन्धित है, जिनकी आपत्तियों का निराकरण कर अग्रिम कार्यवाही हेतु प्रेषित किया जा रहा है।

बिन्दु संख्या	आपत्तियां	निराकरण
02	No alternative routes have been looked out by the state government. So, the user agency shall look out alternative alignment of road and submit the same with KML file.	वैकल्पिक समरेखण के.एम.एल. फाइल में हरे रंग से प्रदर्शित की गई है।
03	As per DDSS analysis, the proposed diversion area becomes 1.19 ha instead of 1.4385 ha. It shall be rectified.	प्रस्तावित मोटर मार्ग पर पडने वाली कुल वनभूमि निम्न प्रकार है जो कि के.एम.एल. फाइल में भी प्रदर्शित की गई है। 1. मोटर मार्ग निर्माण हेतु आरक्षित वनभूमि = 1.0675 है० 2. डम्पिंग स्थल हेतु प्रयुक्त आरक्षित भूमि = 0.280 है० 3. मोटर मार्ग निर्माण हेतु सिविल वनभूमि = 0.0910 है० कुल वनभूमि = 1.4385 है०

अतः सादर सूचनार्थ प्रेषित।

संलग्न- उपरोक्तानुसार।

भवदीय

अधिशासी अभियन्ता,
निर्माण खण्ड, लो०नि०वि०,
चिन्वालीसौड़ (उत्तरकाशी)।

तददिनांकित


पत्रांक:-

प्रतिलिपि- 1. अधीक्षण अभियन्ता छठा वृत्त, लो०नि०वि०, उत्तरकाशी को पृ०सं० 1157/याता. दिनांक 01.09.2025 के क्रम में सादर सूचनार्थ प्रेषित।
2. सहायक अभियन्ता निर्माण खण्ड, लो०नि०वि०, चिन्वालीसौड़ को सूचनार्थ एवं आवश्यक कार्यवाही हेतु प्रेषित।

अधिशासी अभियन्ता,
निर्माण खण्ड, लो०नि०वि०,
चिन्वालीसौड़ (उत्तरकाशी)।



યોજના કા નામ - વિન્યાલીસૌદ ઝોનલ મોડર આર્ગ સ્ટે પુનરાગોચ બેડેશ્વર મંદિર ત્રક મોડર આર્ગ કા સિર્ધર્ષ
 [આનંદપ્રસ્તાવ સંસ્કૃત - PPI/UL/R000/40975/2019]

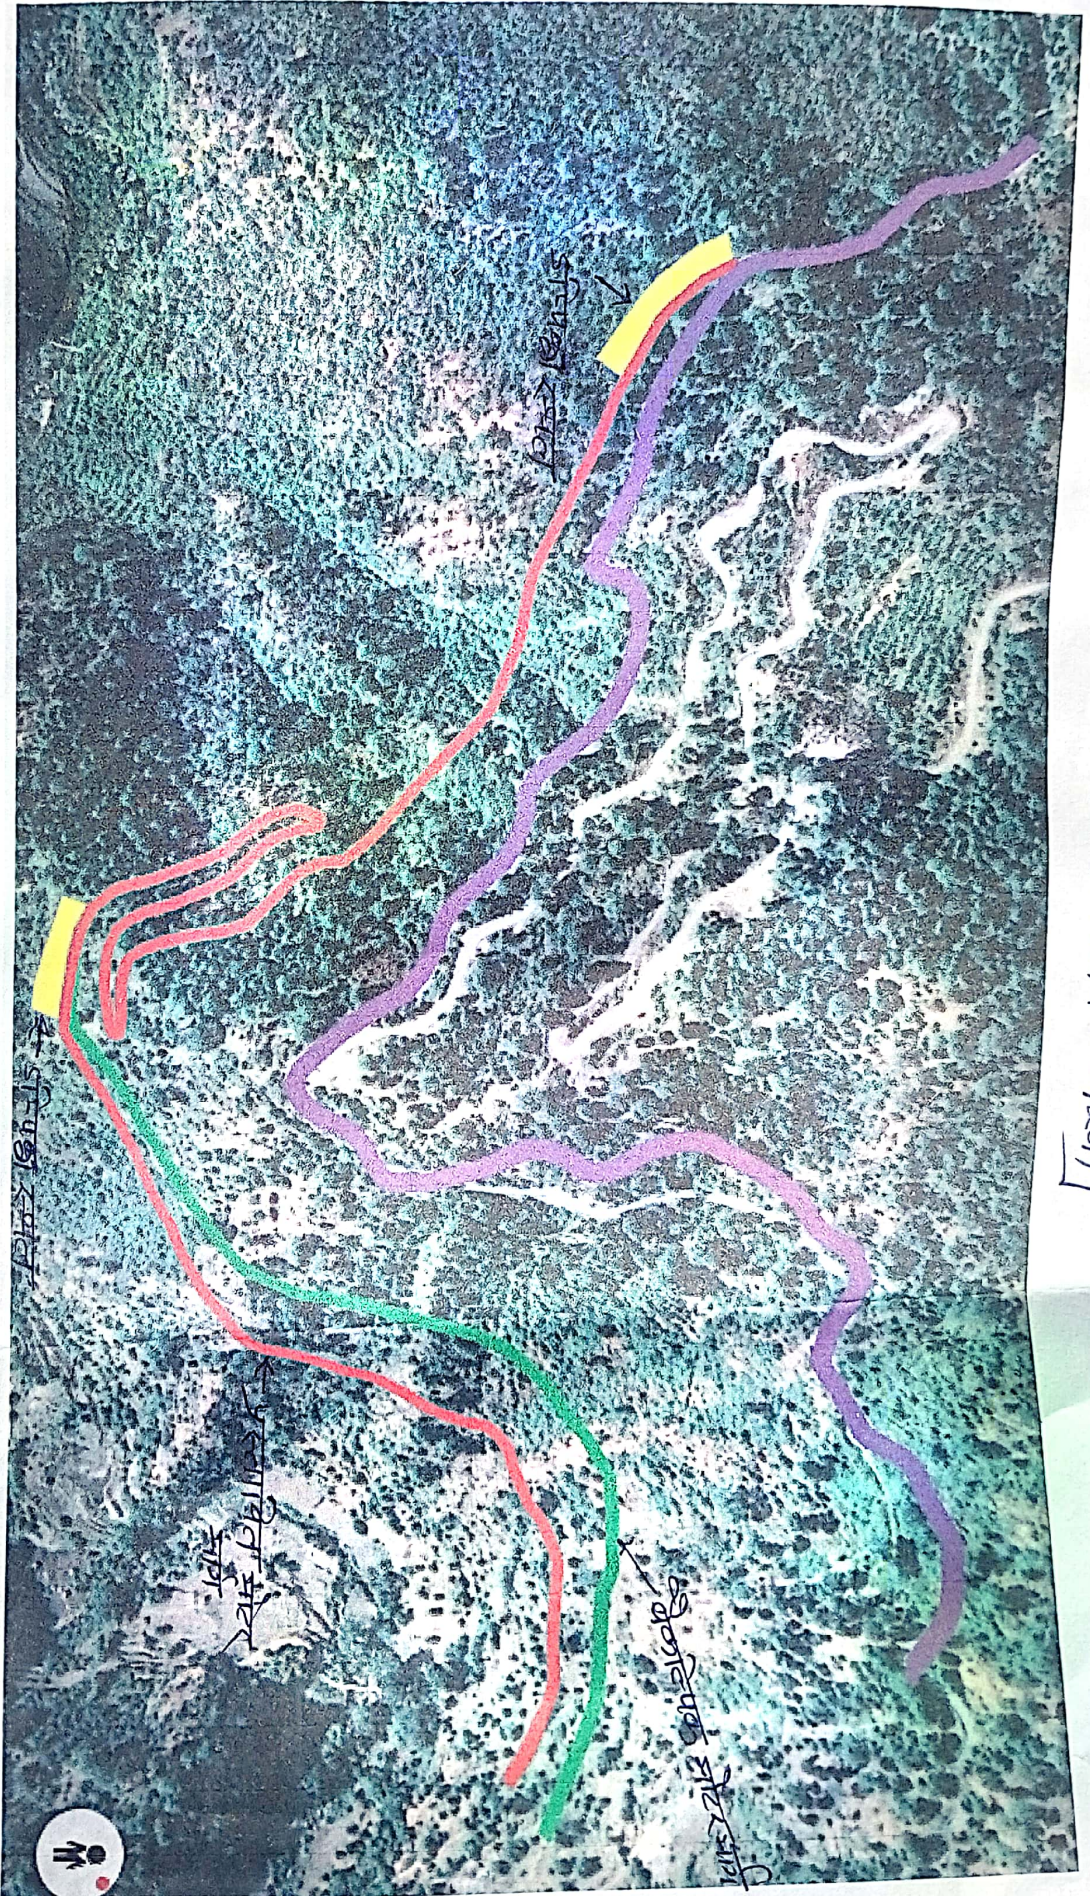

સહાયક સિંચાઈ અધિકારી
 નિંચાલો નિંચાલ
 વિન્યાલીસૌદ

અધિકારી અધિકારી
 નિંચાલો નિંચાલ
 વિન્યાલીસૌદ