

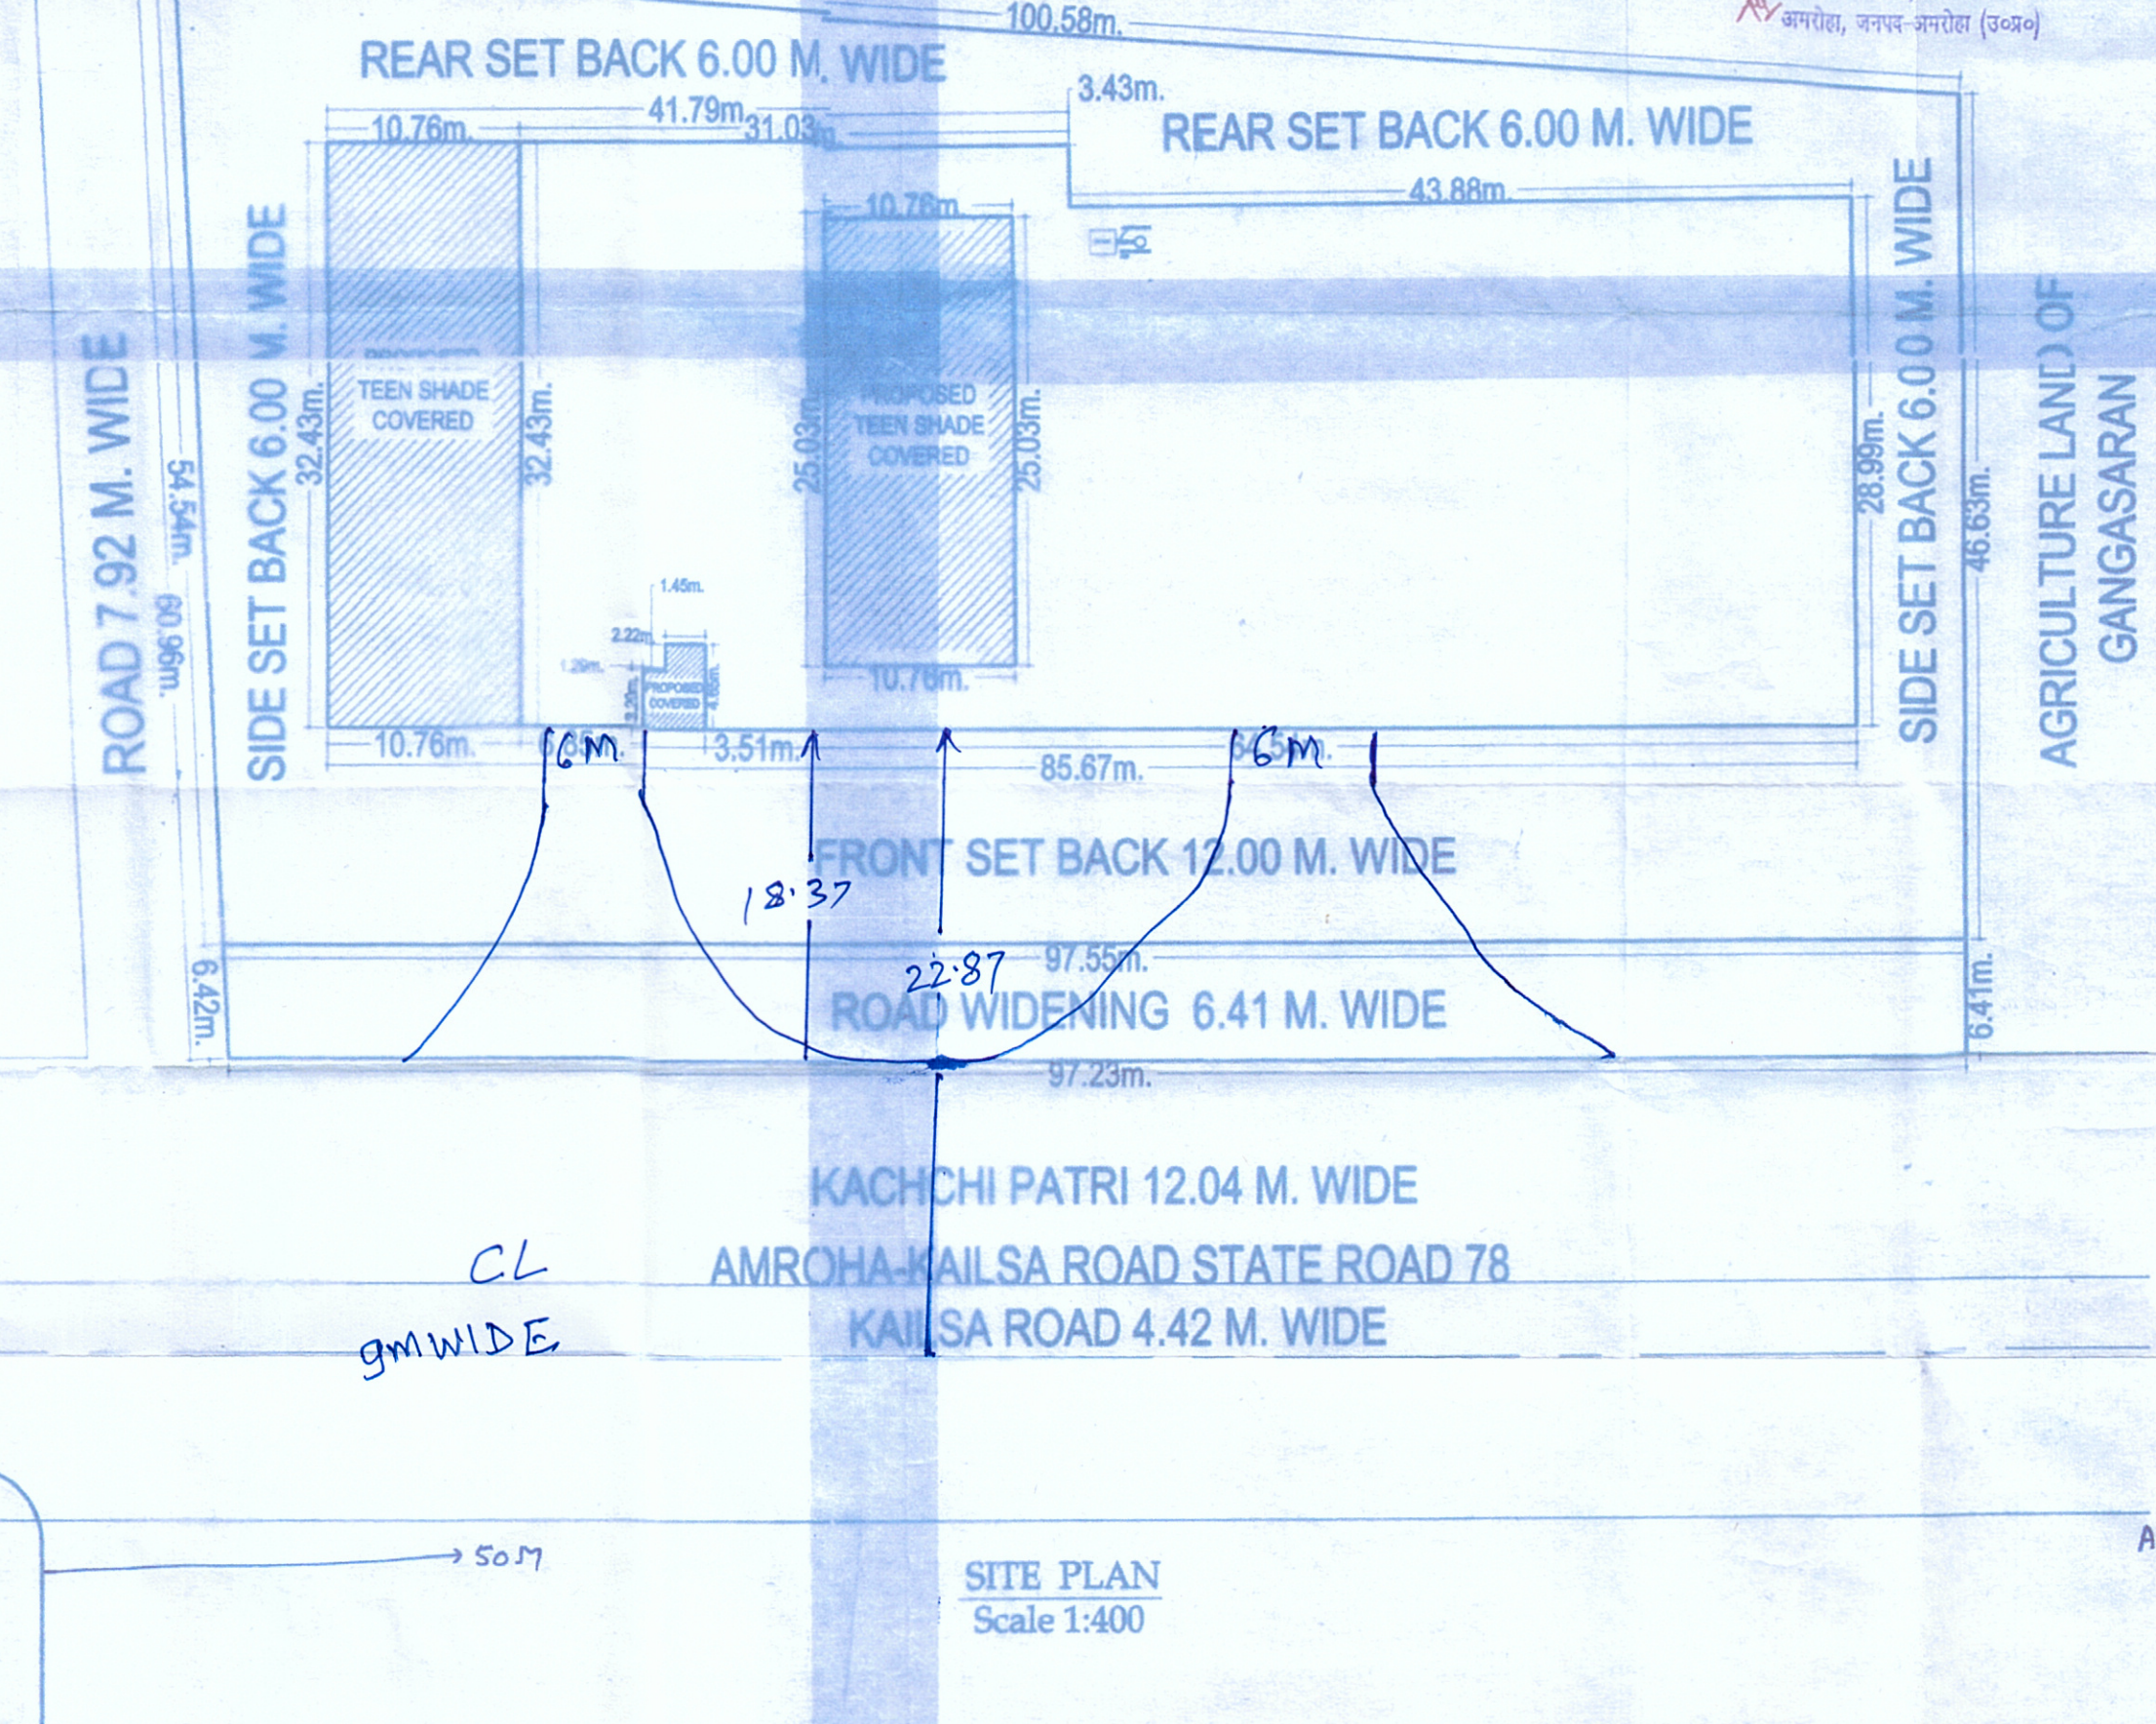
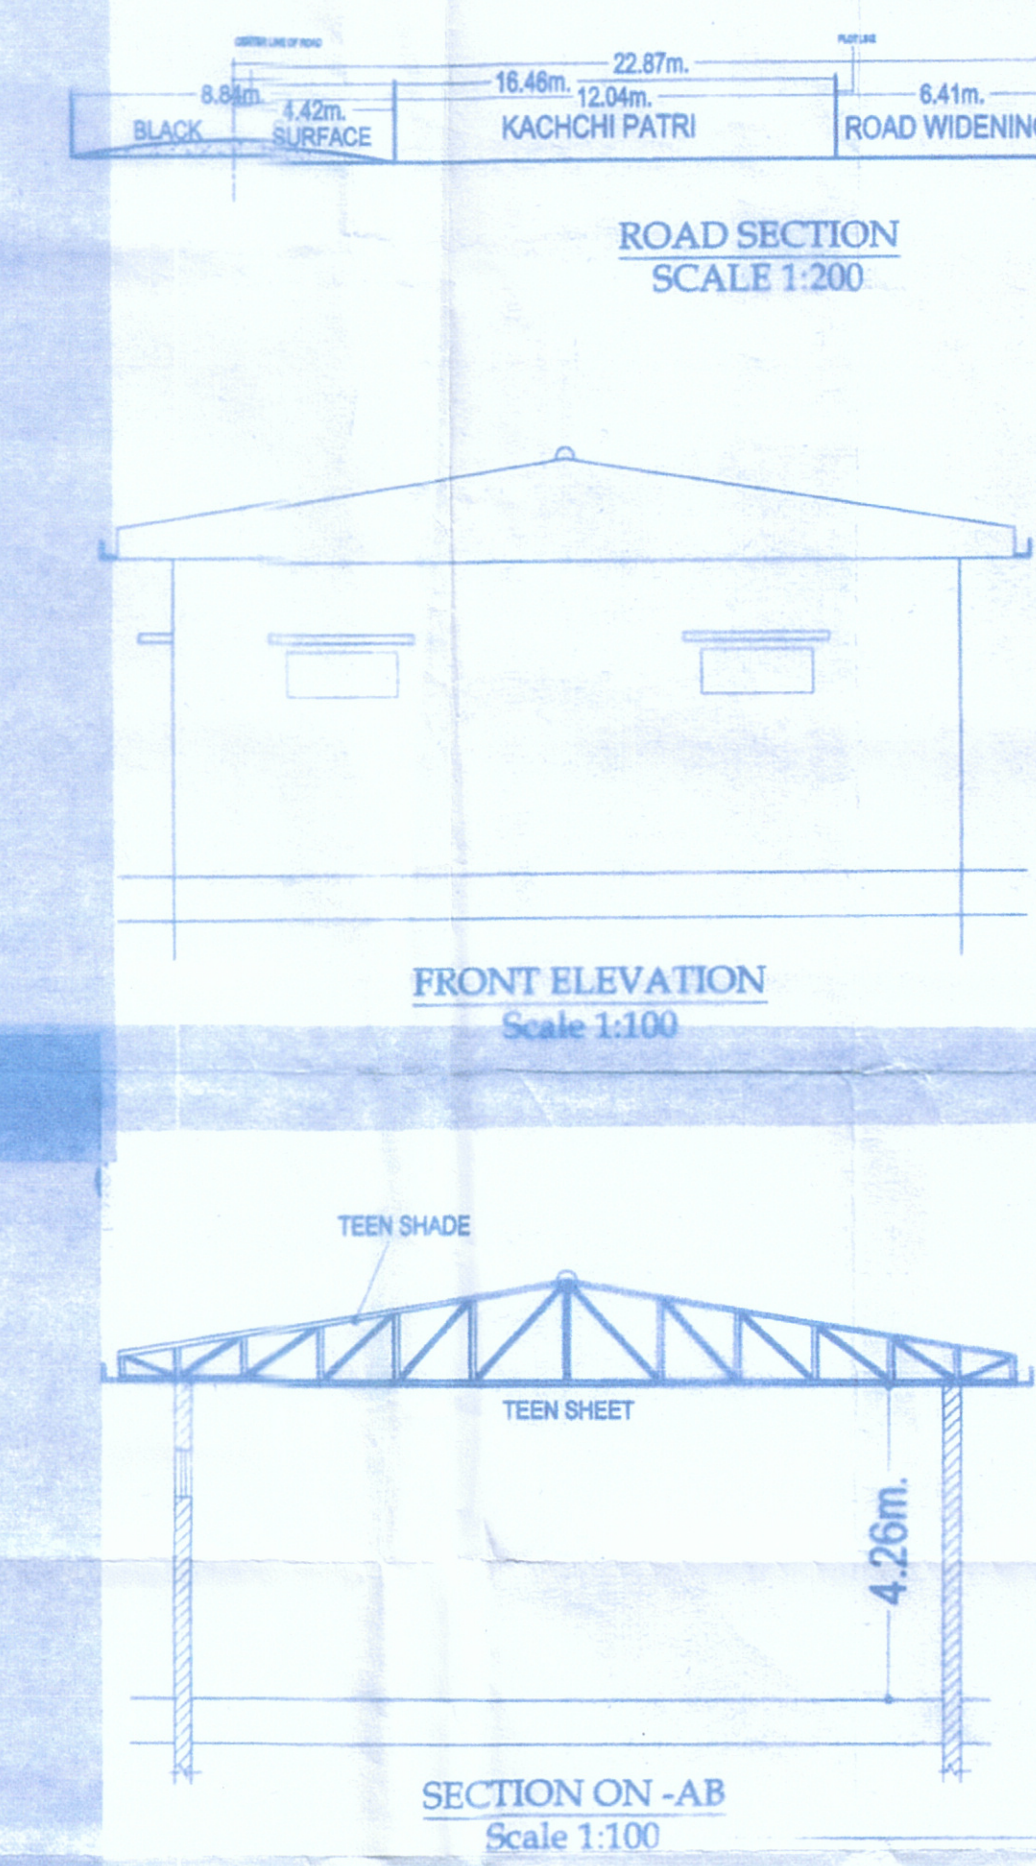


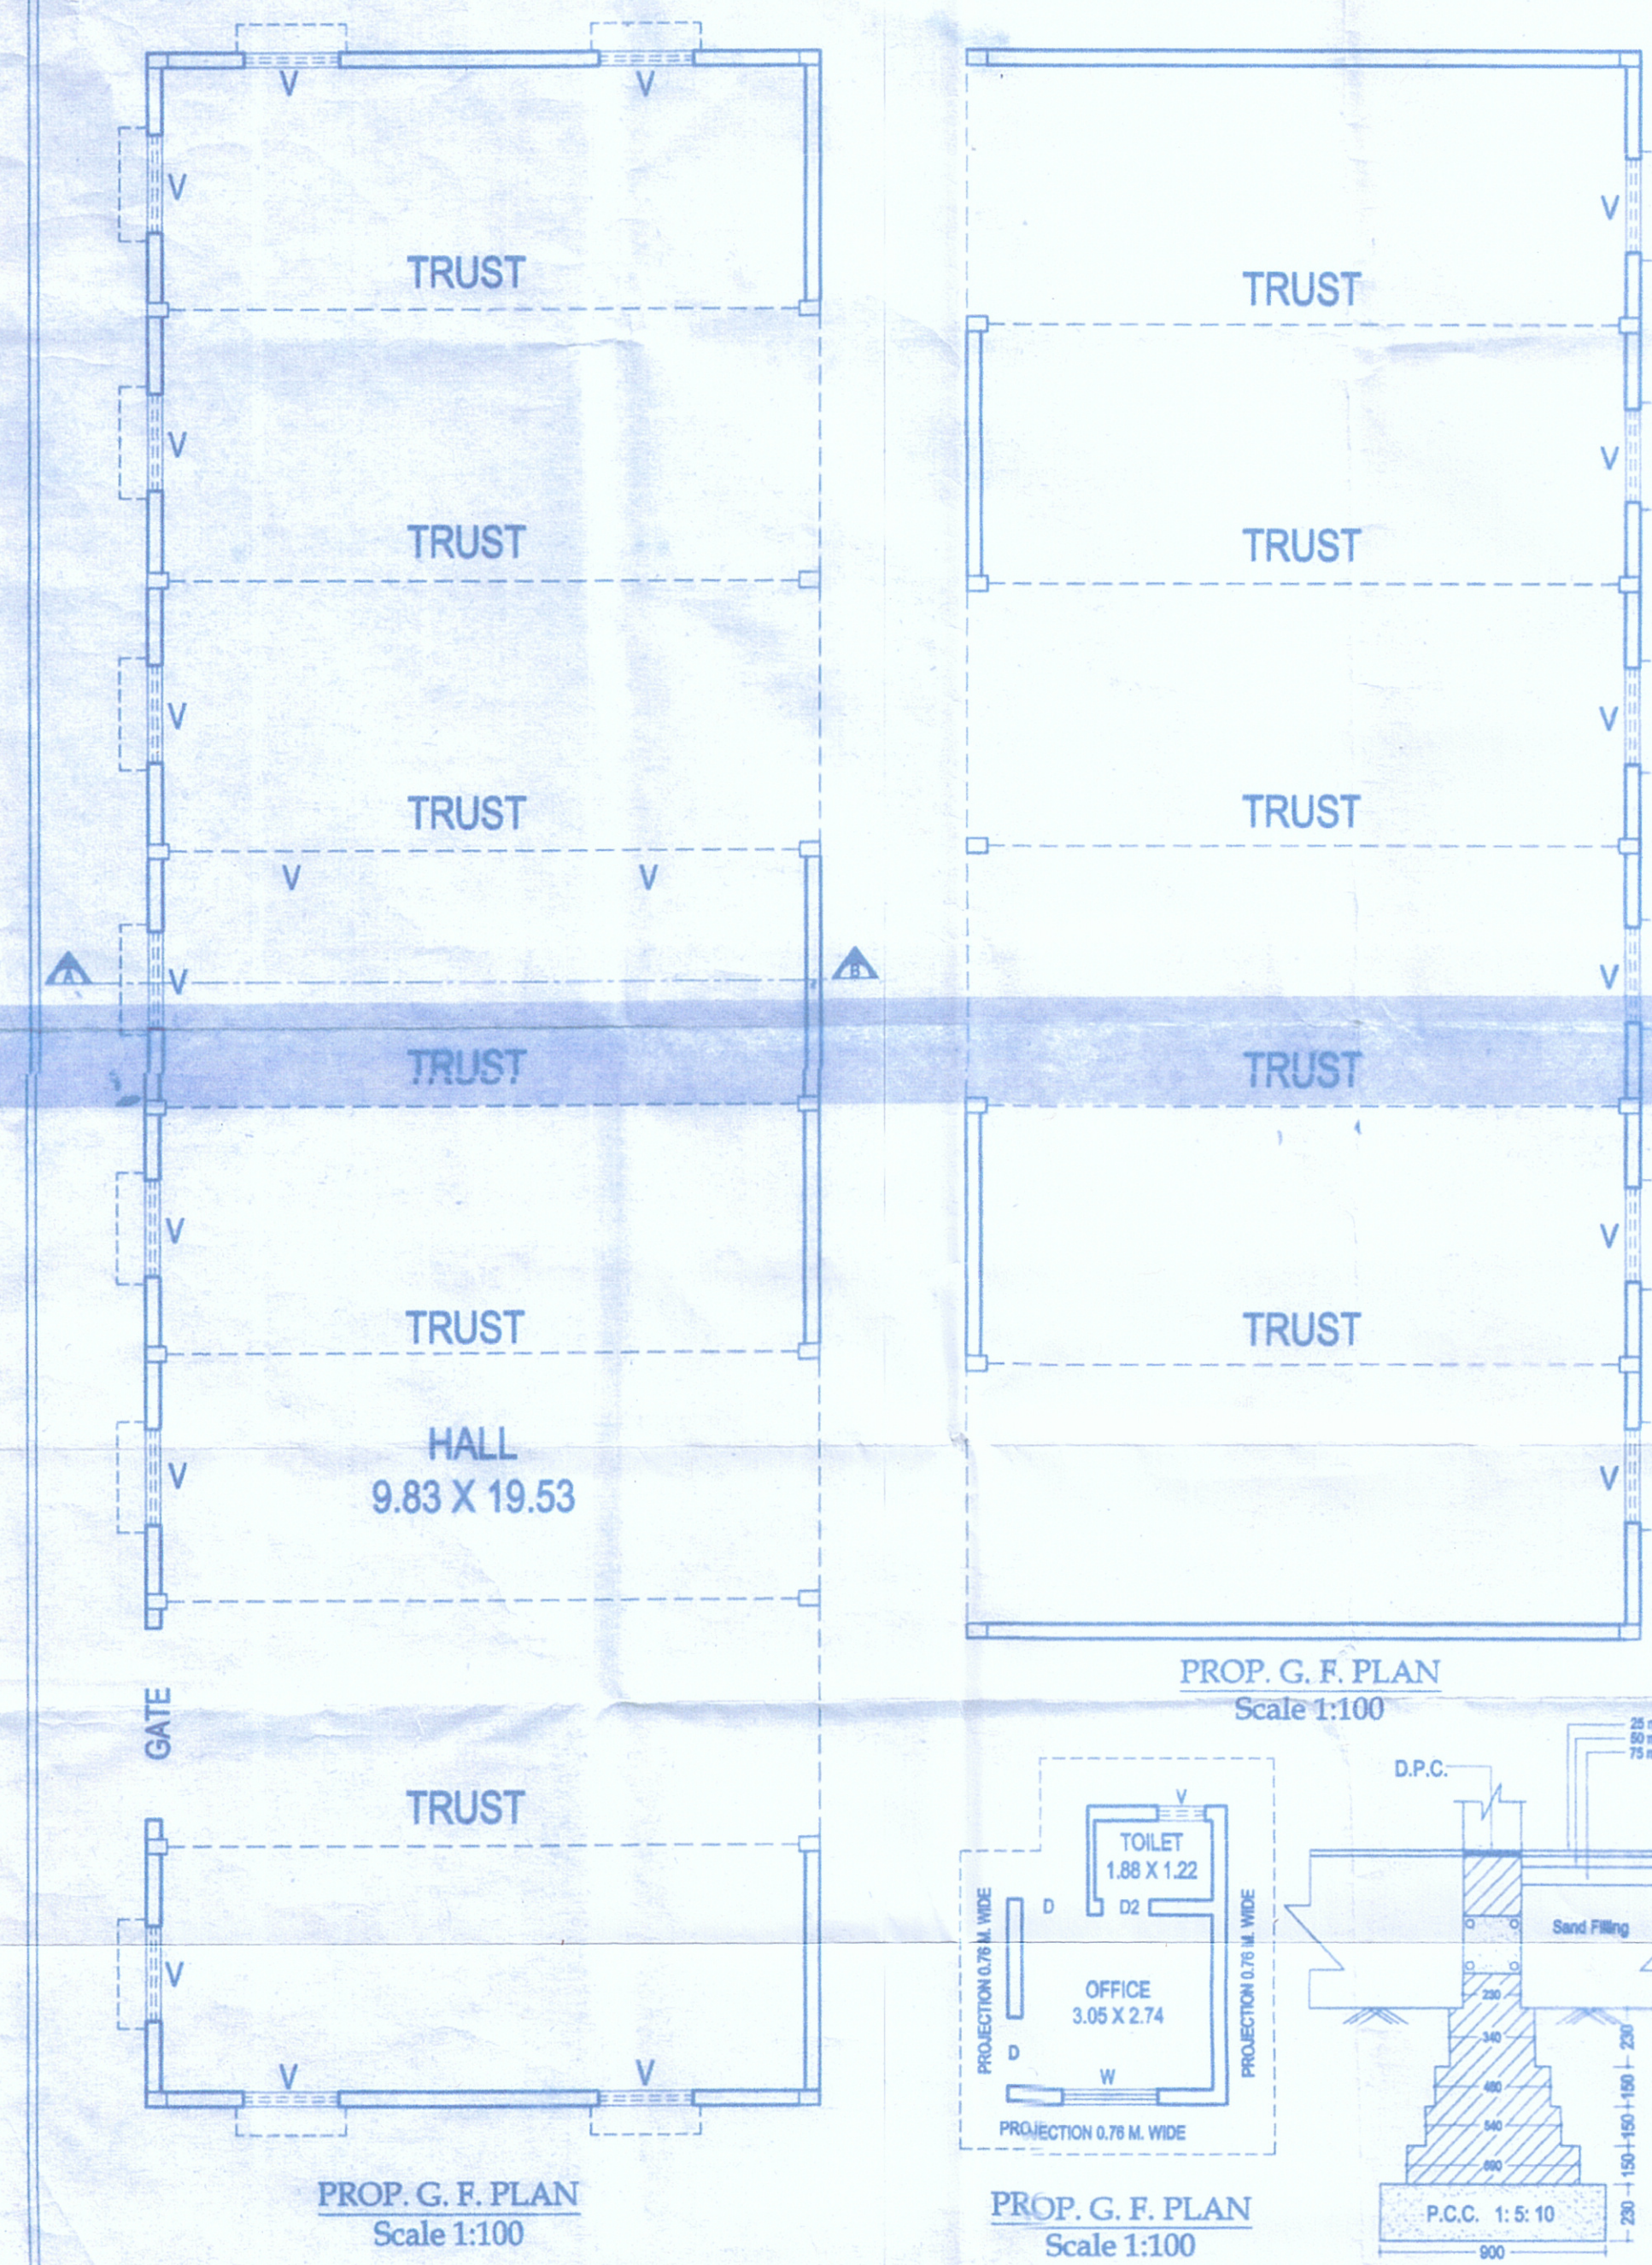

- अधिकारी अभियंता महोदय,
प्रमाणित किया जाता है कि
- 1- प्रस्तावित निर्माण कार्य सेवित मार्ग की मध्य रेखा से 22.87 मीटर दूरी पर है तथा विभाग की सीमा 22.86 मीटर दूरी पर स्थित है।
 - 2- निर्माण कार्य अर्बन/रूरल क्षेत्र में है।
 - 3- प्रस्तावित निर्माण कार्य नव निर्माण/पुनः निर्माण है।
 - 4- प्रस्तावित निर्माण कार्य का निर्माण कार्य आरम्भ नहीं किया गया है।
 - 5- प्रस्तावित निर्माण कार्य के अनुसार विभाग की भूमि सर्वेक्षण अतिरिक्त नहीं है।
 - 6- प्रस्तावित निर्माण कार्य के अगले पानी निकासी हेतु 4.00 मीटर से 0.00 मीटर व्यास की पुलिया बनायी आवश्यक है।
 - 7- प्रस्तावित निर्माण कार्य राज्य मार्ग/प्रमुख जिला मार्ग/अन्य जिला मार्ग/ग्रामीण मार्ग (अमरोहा-कैलाश) पर पड़ता है।
 - 8- प्रस्तावित निर्माण कार्य लोकनिर्माण मार्ग की मध्य रेखा से 22.87 मीटर दूरी पर होने से मार्ग पर अतिक्रमण नहीं है।
 - 9- प्रस्तावित निर्माण कार्य का अनुपालन प्रमाण पत्र दिये जाने की संस्तुति की जाती है।

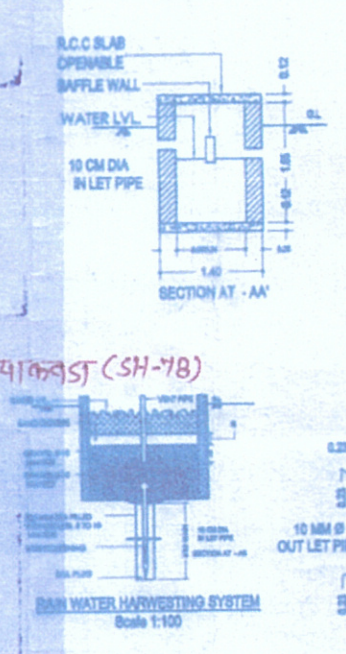

For Office Use Only

Project
PROPOSED COMMERCIAL BUILDING PLAN FOR:-
MR. SATNAM SINGH & VEER SINGH & INDER SINGH
S/O LATE CHATER SINGH & MRS. CHATRO W/O
LATE CHATER SINGH R/O VILL.-PACHOKRA
MAHERBAN ALI TEH. & DISTT AMROHA

SITE AT:- VILL.-PACHOKRA MAHERBAN ALI
TEH. & DISTT AMROHA

Schedule For D/W/V

Type	Width	Height	Nos.
M.D	1.22	2.44	00
D	1.06	2.44	00
D1	0.90	2.44	00
D2	0.76	2.44	00
W	1.62	1.52	00
W1	1.22	1.52	00
W2	1.06	1.52	00
W3	0.90	2.52	00
V	0.76	0.45	00
R/SB	4.00	2.60	00

Applicant Signature

Scale 1:100 **North**

Dealt by

Legend

Schedule For Area in Sq.Mt.

TOTAL AREA OF PLOT	= 5619.02
TEEN SHADE COVERED AREA OF G.F	= 618.24
UNTEL COVERED AREA OF G.F	= 14.50
OPEN AREA OF G.F	= 4986.28

Drawn By

प्रमाणित किया जाता है कि भवन मानचित्र तल/पट/अन्य विस्तृत विवरण भेरे द्वारा उक्त निर्माण कार्य विनियमन अधिनियम 1988 में दिये गये नियमों, प्राविधानों एवं चरित्र प्रदेश शासन द्वारा समय-समय पर जारी किये गये निर्देशों के अनुसार मानचित्र तैयार किया गया है। भेरे द्वारा तैयार किया गया मानचित्र आवेदन द्वारा बताये स्थल के अनुसार है।

ENGINEER
MUKABBIR HUSAIN RIZVI
Regulated Area License No. 5
Danishmandan Road, AMROHA
Mob. : 9897103525

AN 10

Authorised Signatory
Hotel Vishal Forms House
Village Pachokra Meharban Ali
Tehsil-Sadar, District-Amroha (U.P.)