

प्रपत्र-6

परियोजना का नाम:- ऊखीमठ नगर पंचायत पेयजल योजना

प्रस्तावित परियोजना का स्थल मानचित्र

संलग्न



ह0/- 
प्रयोक्ता एजेन्सी
Const. Division

Uttarakhand Peyjal Sanshadhan Vikash
Evam Nirman Nigam, Rudraprayag


वन क्षेत्राधिकारी
अगस्त्यमुनि


उप वन संरक्षक
रुद्रप्रयाग वन विभाग
रुद्रप्रयाग


जिला अधिकारी
ह0/-
जिलाधिकारी

नोट :- यह सूचना प्रयोक्ता एजेन्सी के द्वारा प्रस्ताव के साथ 1:50,000 पैमाने की टोपोशीट पर अंकित की जानी है।

प्रपत्र-7

परियोजना का नाम- ऊखीमठ नगर पंचायत पेयजल योजना


डिजिटल मानचित्र मय दो सी0डी0

संलग्न

ह0/- 
प्रयोक्ता एजेन्सी
Const. Division

Uttarakhand Peyjal Sanshadhan Vikash
Evam Nirman Nigam, Rudraprayag


उप वन संरक्षक
रुद्रप्रयाग वन विभाग
रुद्रप्रयाग

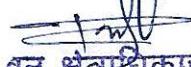
वन क्षेत्राधिकारी
अगस्त्यमुनि


नोट :- उक्त मानचित्र प्रयोक्ता एजेन्सी के द्वारा प्रस्ताव के साथ संलग्न किया जाना है।



SOI Toposheet No: 53J/15 and 53N/02

79°7'30"E

79°10'0"E

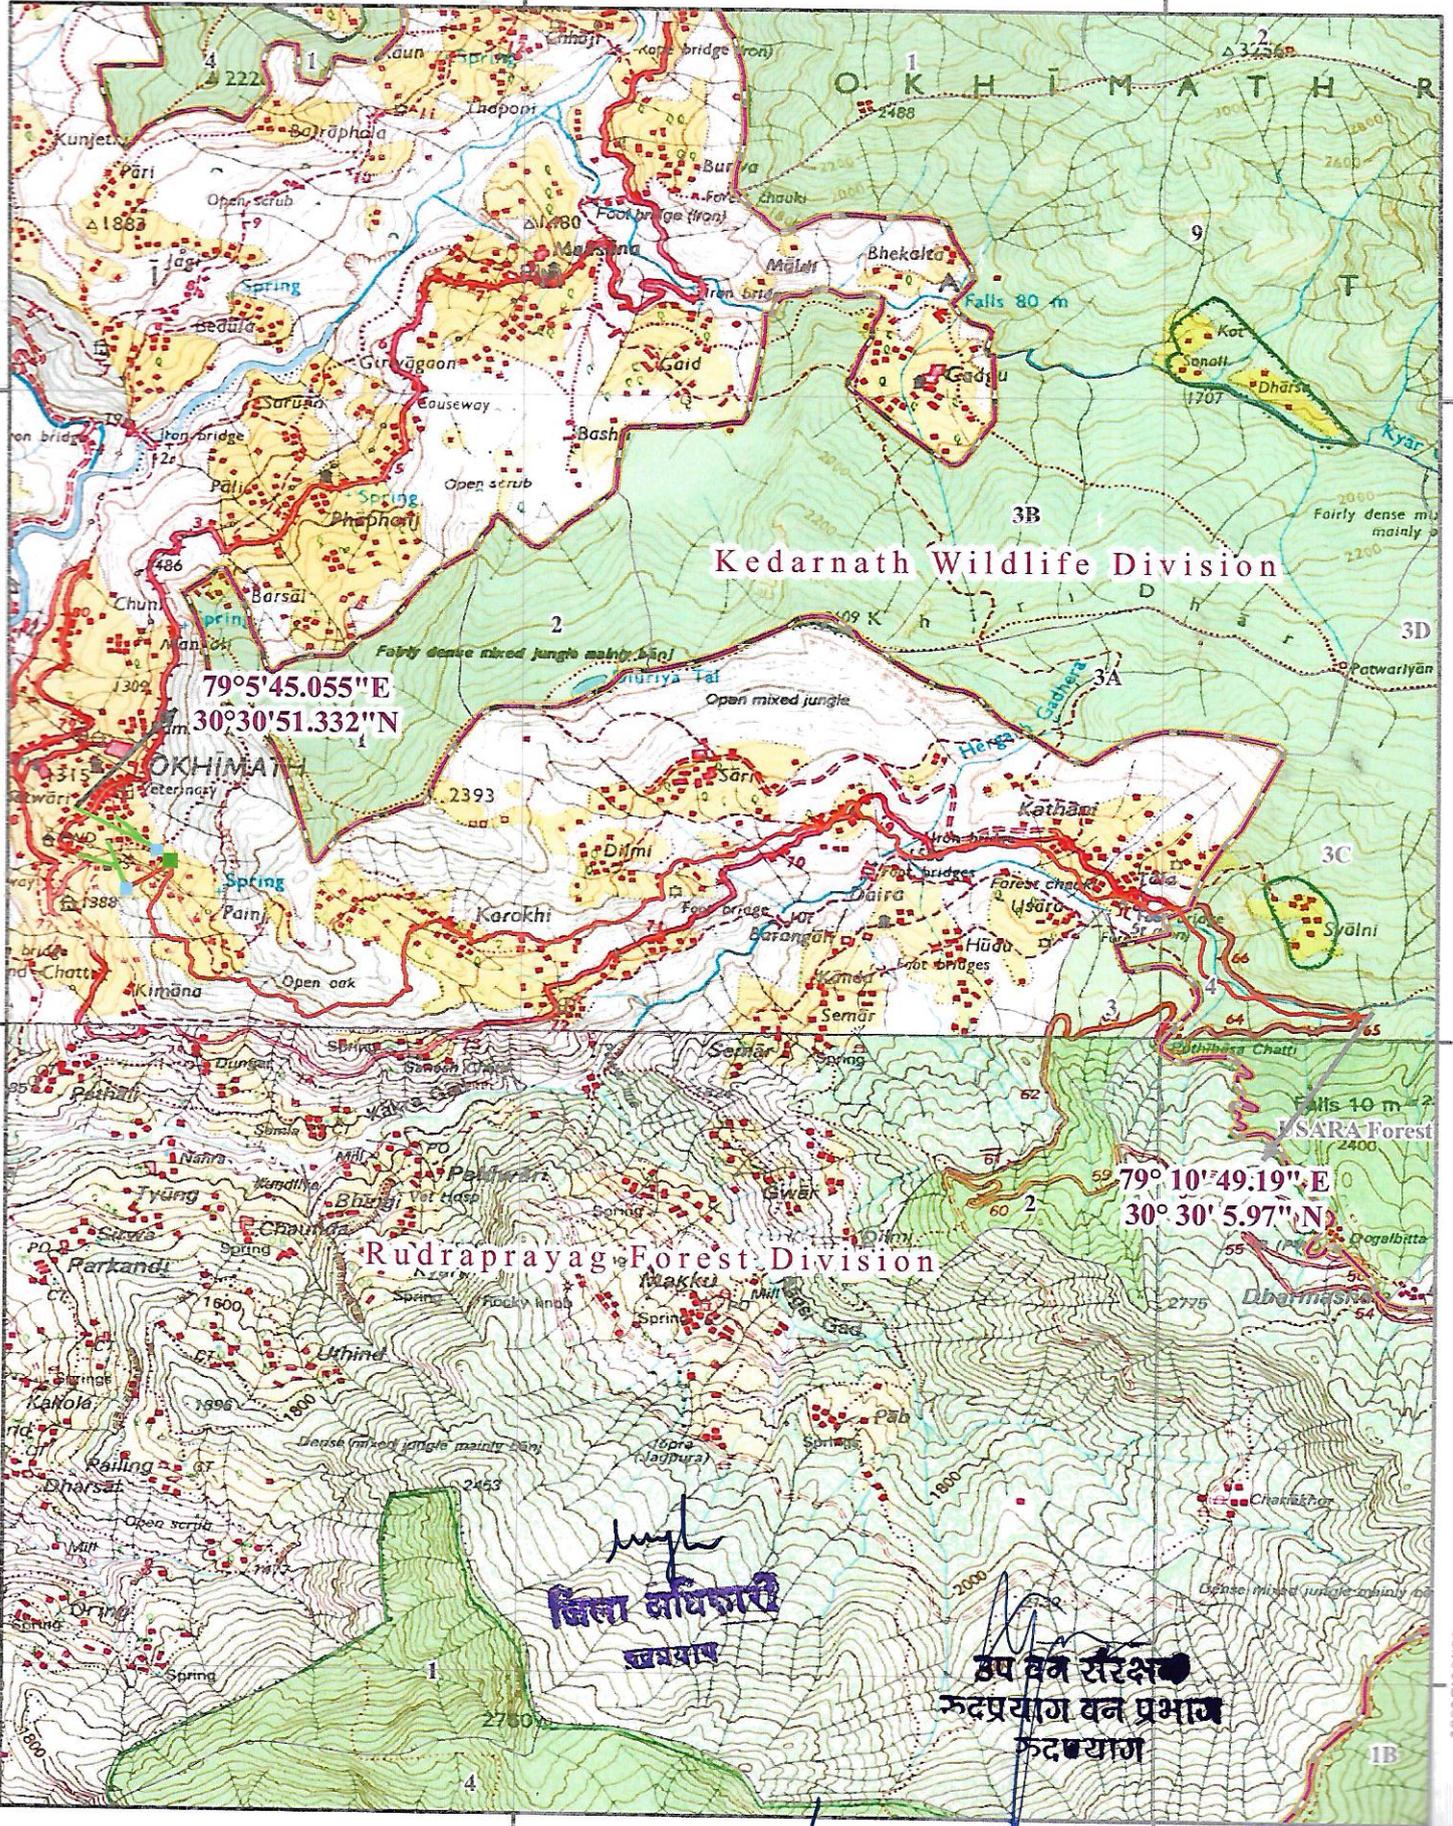


Legend

	Reserve Forest Area		Proposed Distribution Line
	Reserve Forest Boundary		Proposed Main Line
	Forest Division Boundary		MPS & Treatment
	CWR		

जिला अधिकारी
रुद्रप्रयाग

रुद्र वन संरक्षण
रुद्रप्रयाग वन प्रभाग
रुद्रप्रयाग

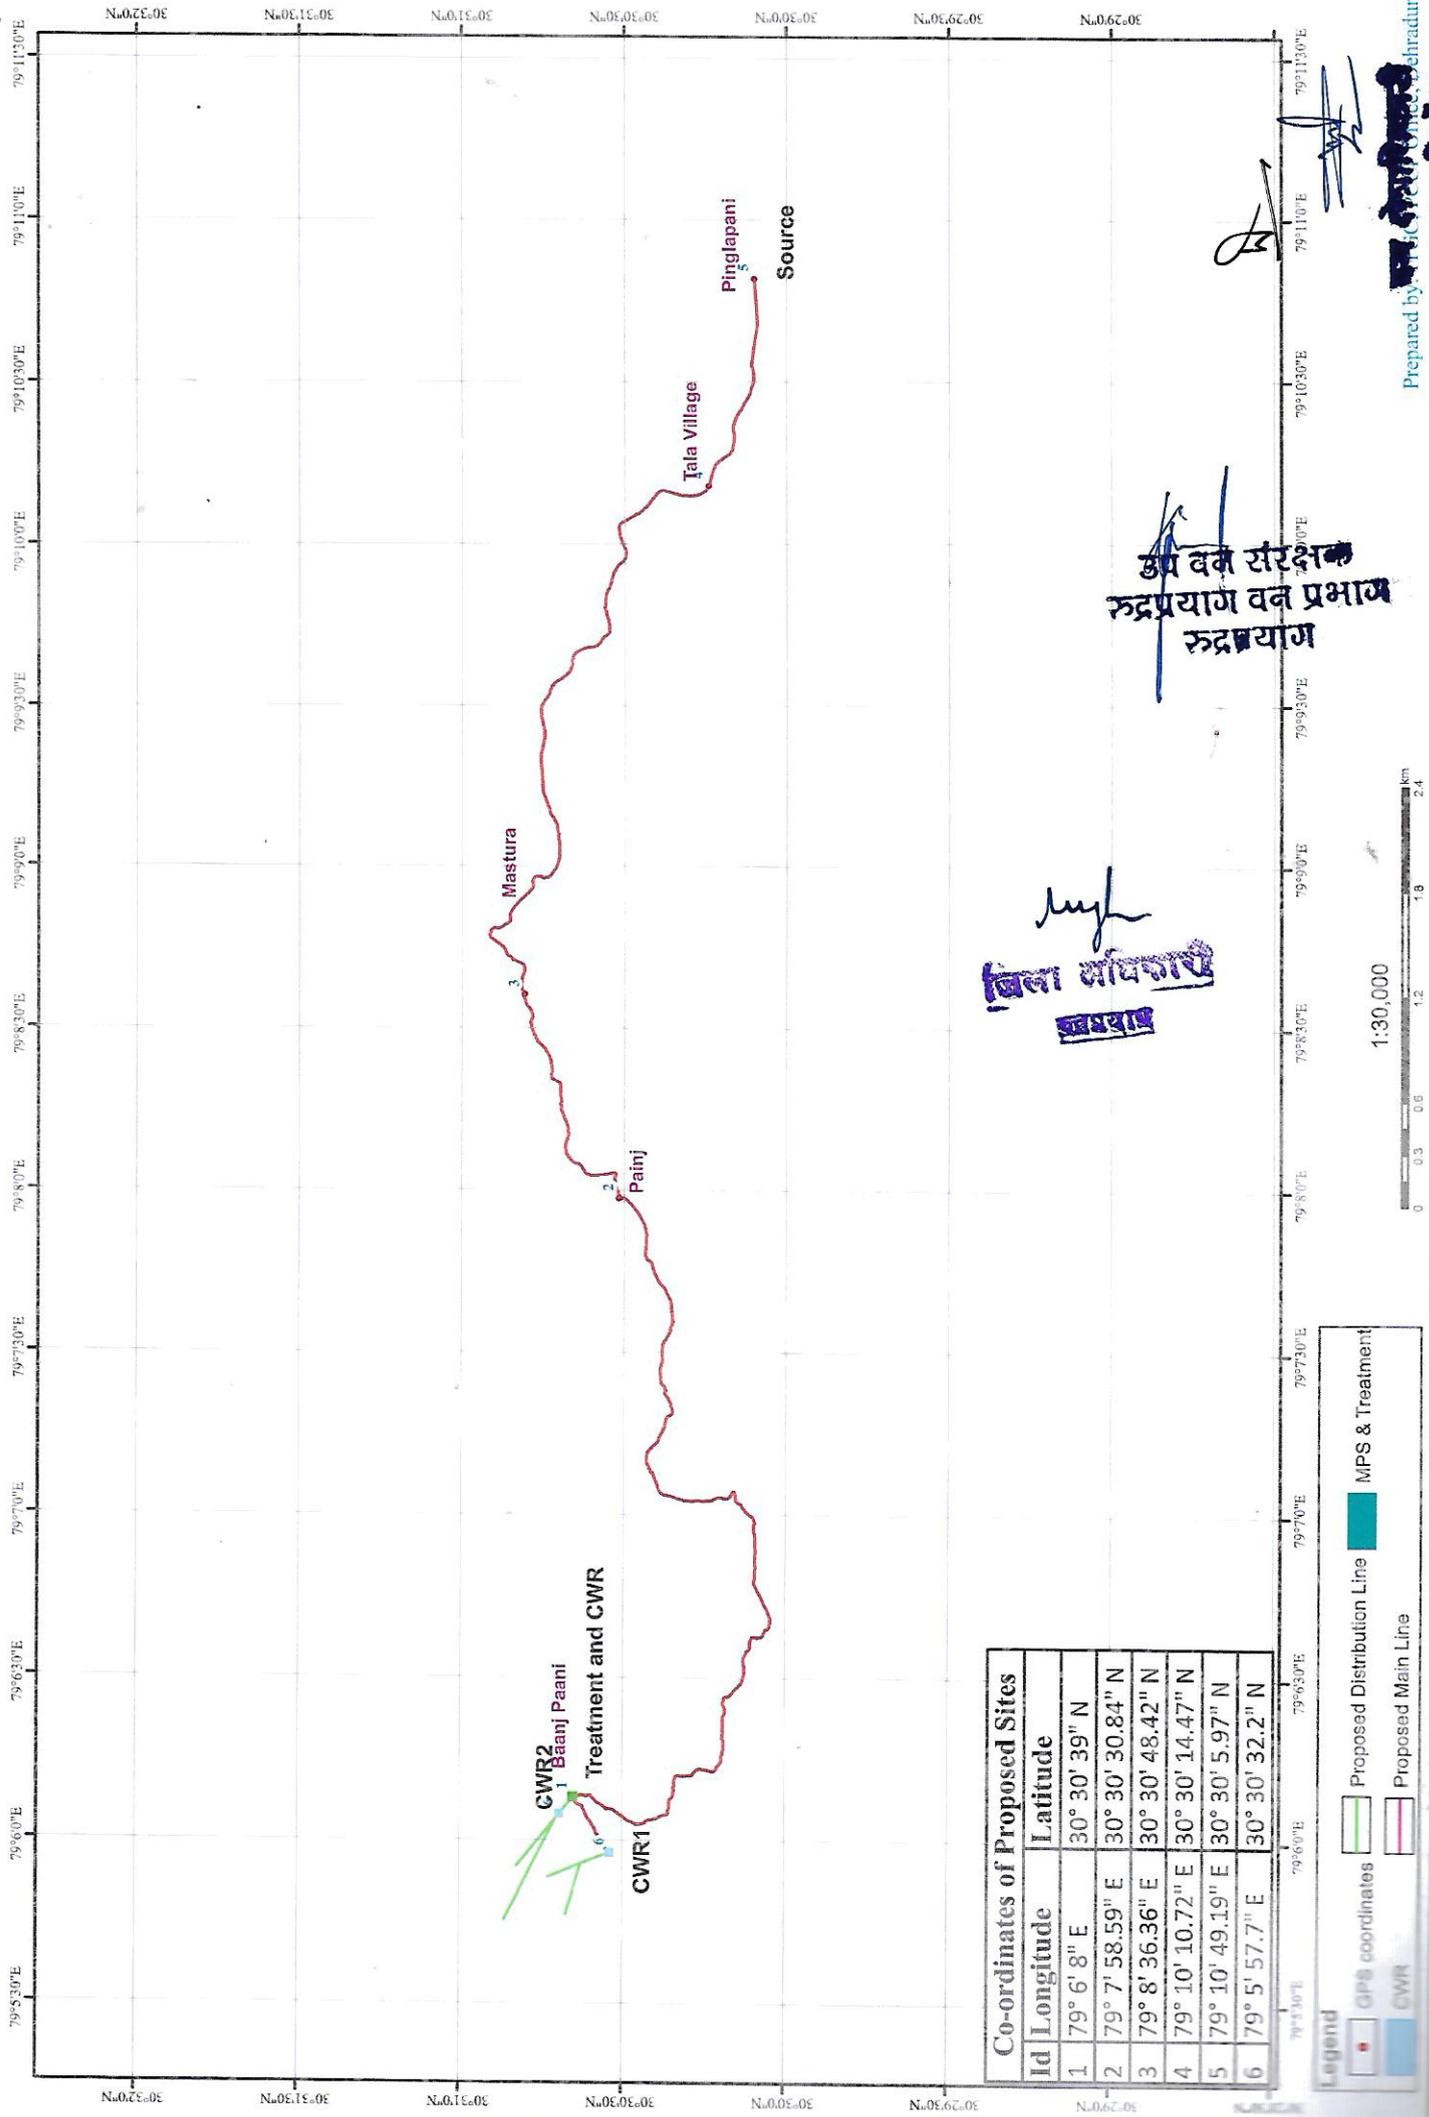

Co-ordinates of Proposed Sites

Id	Longitude	Latitude
1	79° 6' 8" E	30° 30' 39" N
2	79° 7' 58.59" E	30° 30' 30.84" N
3	79° 8' 36.36" E	30° 30' 48.42" N
4	79° 10' 10.72" E	30° 30' 14.47" N
5	79° 10' 49.19" E	30° 30' 5.97" N
6	79° 5' 57.7" E	30° 30' 32.2" N

Legend

- GPS coordinates
- CWR
- Proposed Distribution Line
- Proposed Main Line
- MPS & Treatment

Signature
जिला सचिव
राज्य

उप वकील संरक्षण
रुद्रप्रयाग वन प्रभाय
रुद्रप्रयाग

Signature
Prepared by: P. C. Choudhary, Dehradun

राज्य संरक्षण