



कार्यालय अधिशासी अभियन्ता
निर्माण खण्ड, लोक निर्माण विभाग, पोखरी



OFFICE OF THE EXECUTIVE ENGINEER, Const.DIV. POKHARI

Ph. No/Fax No :- 01372-222156

E Mail :- eepwdpokhari@rediffmail.com

पत्रांक 1504 / 11सी0

दिनांक 21 / 10 / 2020

सेवा में,

अपर प्रमुख वन संरक्षक
एवं नोडल अधिकारी, वन संरक्षण,
इन्दिरानगर फॉरेस्ट कालोनी,
उत्तराखण्ड देहरादून।

विषय:- जनपद चमोली के विकासखण्ड पोखरी में राजकीय इण्टर कॉलेज चौण्डी से विरसण-सेरा मोटर मार्ग के नवनिर्माण हेतु 1.75 है0 सिविल/आरक्षित वन भूमि हस्तान्तरण प्रस्ताव के सम्बन्ध में।

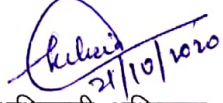
सन्दर्भ:- इस कार्यालय का पत्र सं0 887 / 11सी0 दिनांक 20.06.2019

महोदय,

उपरोक्त विषयक पत्र के क्रम में जनपद चमोली के विकासखण्ड पोखरी में राजकीय इण्टर कॉलेज चौण्डी से विरसण-सेरा मोटर मार्ग के नवनिर्माण हेतु 1.75 है0 सिविल/आरक्षित वन भूमि हस्तान्तरण प्रस्ताव मे आप द्वारा दिनांक 20.05.2019 को आपत्तियां लगाई गई थी, जिसके क्रम में सन्दर्भित पत्र द्वारा प्रस्ताव में लगाई गयी आपत्तियों का निराकरण कर उप वन संरक्षक गोपेश्वर के माध्यम से आपको प्रेषित कर दिया गया था। पूर्व में इस कार्यालय के पत्रांक सं0 899 / 11सी0 दिनांक 31.07.2020 एवं 1206 / 15सी0 दिनांक 14.09.2020 द्वारा उक्त वन भूमि प्रस्ताव का सत्यापन करने हेतु लिखा गया था। दिनांक 28.09.2020 को इस खण्ड के सहायक अभियन्ता, द्वारा उक्त प्रस्ताव के अग्रिम कार्यावाही हेतु आपके कार्यालय में प्रस्थान किया गया था। आपके कार्यालय के संख्याधिकारी द्वारा सहायक अभियन्ता को उक्त प्रस्ताव में Technical Error बताया गया एवं माह 10 / 2020 के प्रथम सप्ताह में आपके कार्यालय द्वारा दिनांक 20.05.2019 में जो आपत्तियां लगाई थी, पुनः इस खण्ड को प्रेषित किया गया।

अतः आपसे अनुरोध है कि उक्त वन भूमि प्रस्ताव का सत्यापन करने की कृपा करें, ताकि वन भूमि की सैद्धान्तिक स्वीकृति प्राप्त करने हेतु अग्रिम कार्यावाही की जा सकें।

संलग्न:- सन्दर्भित पत्र।


अधिशासी अभियन्ता
निर्माण खण्ड लो0नि0वि0
पोखरी (चमोली)



कार्यालय अधिशासी अभियन्ता
निर्माण खण्ड, लोक निर्माण विभाग, पोखरी



OFFICE OF THE EXECUTIVE ENGINEER, Const.DIV. POKHARI

Ph. No/Fax No :- 01372-222156

E Mail :- eepwdpokhari@rediffmail.com

पत्रांक 887/11सी0

दिनांक 20/06/2019

सेवा में,

उप वन संरक्षक,
केदारनाथ वन्यजीव प्रभाग,
गोपेश्वर (चमोली)।

विषय:- जनपद चमोली के विकासखण्ड पोखरी में राजकीय इण्टर कॉलेज चौण्डी से विरसण-सेरा मोटर मार्ग के नवनिर्माण हेतु 1.75 है० सिविल/आरक्षित वन भूमि हस्तान्तरण प्रस्ताव में इंगित आपत्तियों के निराकरण के सम्बन्ध में।

सन्दर्भ:- अपर प्रमुख वन संरक्षक एवं नोडल अधिकारी, वन संरक्षण, इन्दिरानगर फॉरेस्ट कालोनी, देराहदून का पत्र सं० FP/UK/ROAD/38635/2019 दिनांक 20.05.2019।

महादेय,

उपरोक्त विषयक सन्दर्भित पत्र के क्रम में जनपद चमोली के विकासखण्ड पोखरी में राजकीय इण्टर कॉलेज चौण्डी से विरसण-सेरा मोटर मार्ग के नवनिर्माण हेतु 1.75 है० सिविल/आरक्षित वन भूमि हस्तान्तरण प्रस्ताव में इंगित आपत्तियों का निराकरण निम्न प्रकार है।

क्र०सं०	इंगित आपत्ति	निराकरण
01	The Certificate of aerial distance of the project area is not found uploaded in Form A, part I.	The Certificate of aerial distance of the project area is uploaded in Form A, part I.
02	User Agency may upload documents related to all benefited village with benefited population in form A, Part I.	Documents related to all benefited village with benefited population is uploaded in form A, Part I.
03	As per KML file of proposed road no existing road is shown to which proposed road would be connected also habitation seems to be very less as per KML File.	The Objection has been corrected and uploaded at required form A, part 1 online.
04	Please show all the benefited village in uploaded KML File of alignment	All the benefited village is shown in uploaded KML File of alignment.

संलग्न:- उपरोक्तानुसार।

(इ० सुरेन्द्र सिंह मखलोगा)
प्रभारी अधिशासी अभियन्ता,
निर्माण खण्ड, लो०नि०वि०
पोखरी (चमोली)

डिजिटल मैप:-राजकीय इंटर कॉलेज चौडी से विरसन सेरा तक मोटर मार्ग के निर्माण हेतु

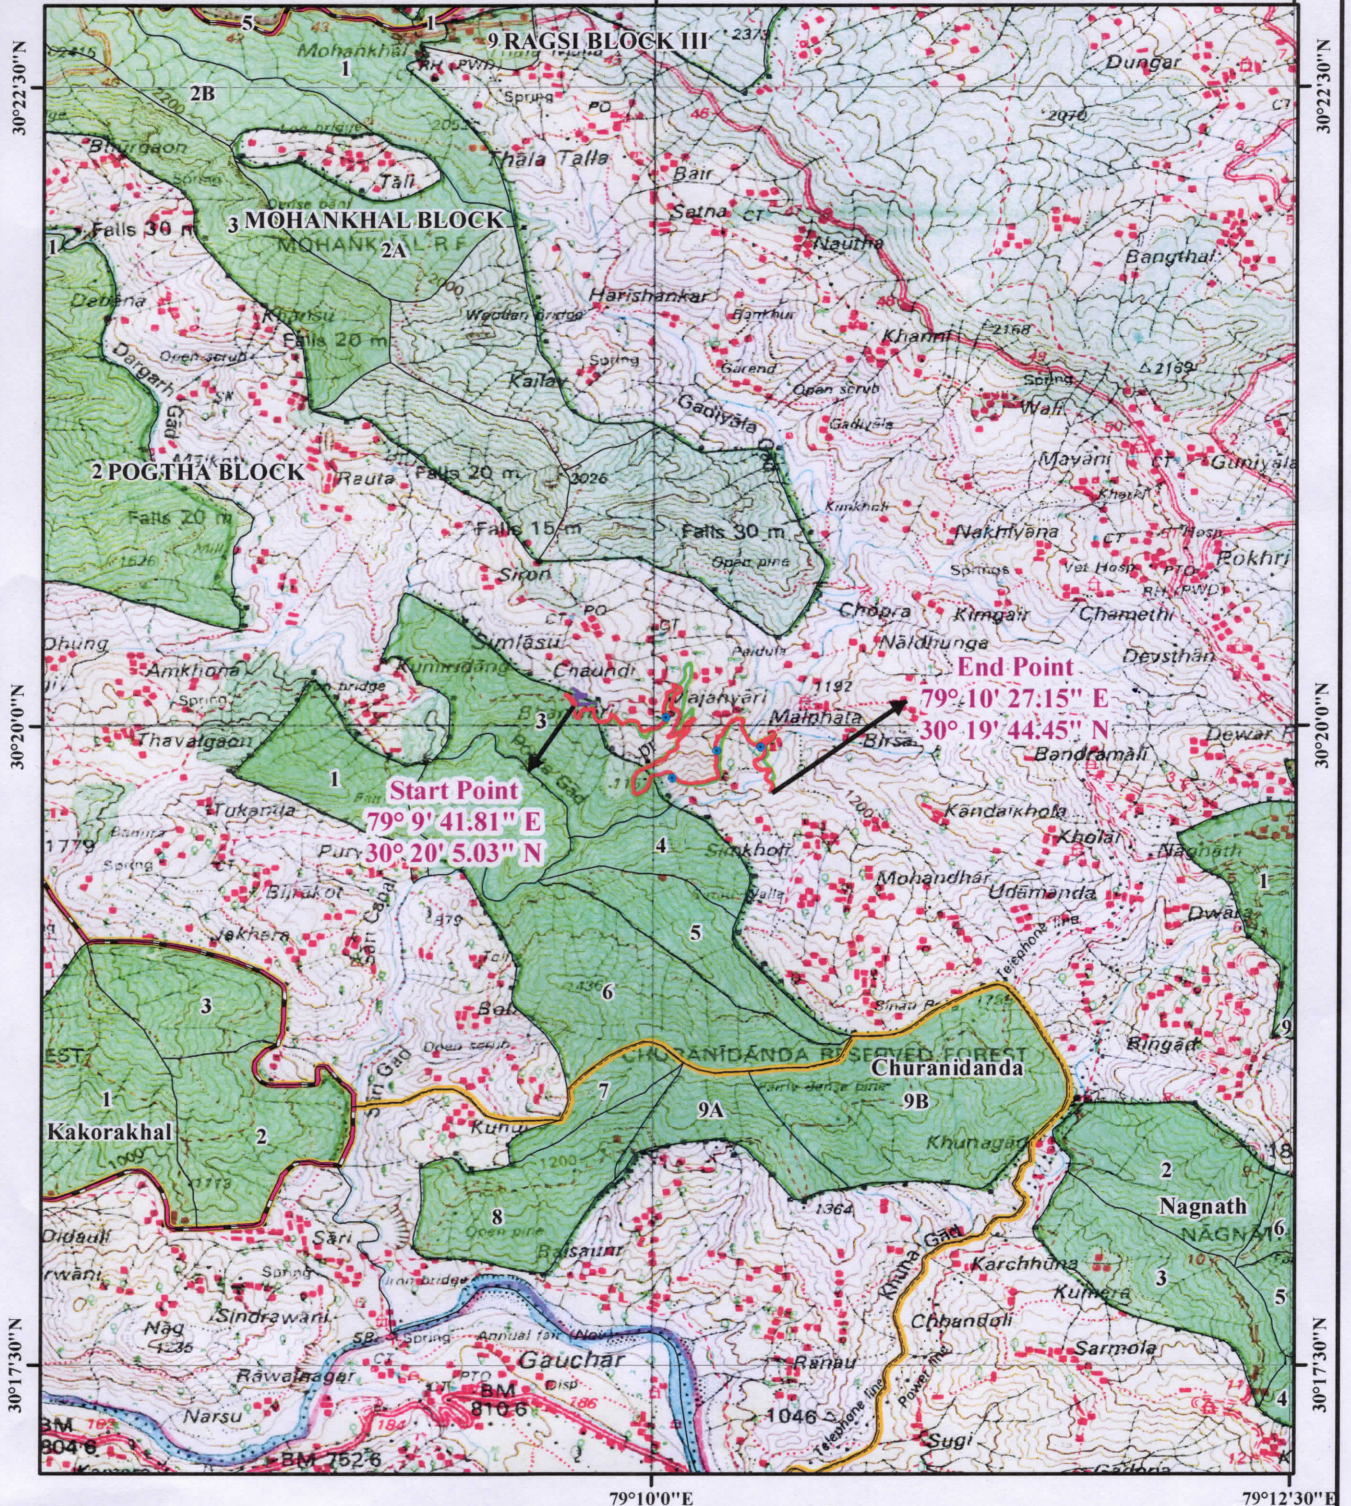
0 0.25 0.5 1 1.5 2 Km

Scale-1:50,000



79°10'0"E

79°12'30"E



Legend

	Muck disposal Sites		Reserve Forest Area
	Existing Road		Reserve Forest Boundary
	Proposed Road		Forest Division Boundary
	Alternate Road		

Prepared by: ITGC, PCCF Office, Dehradun

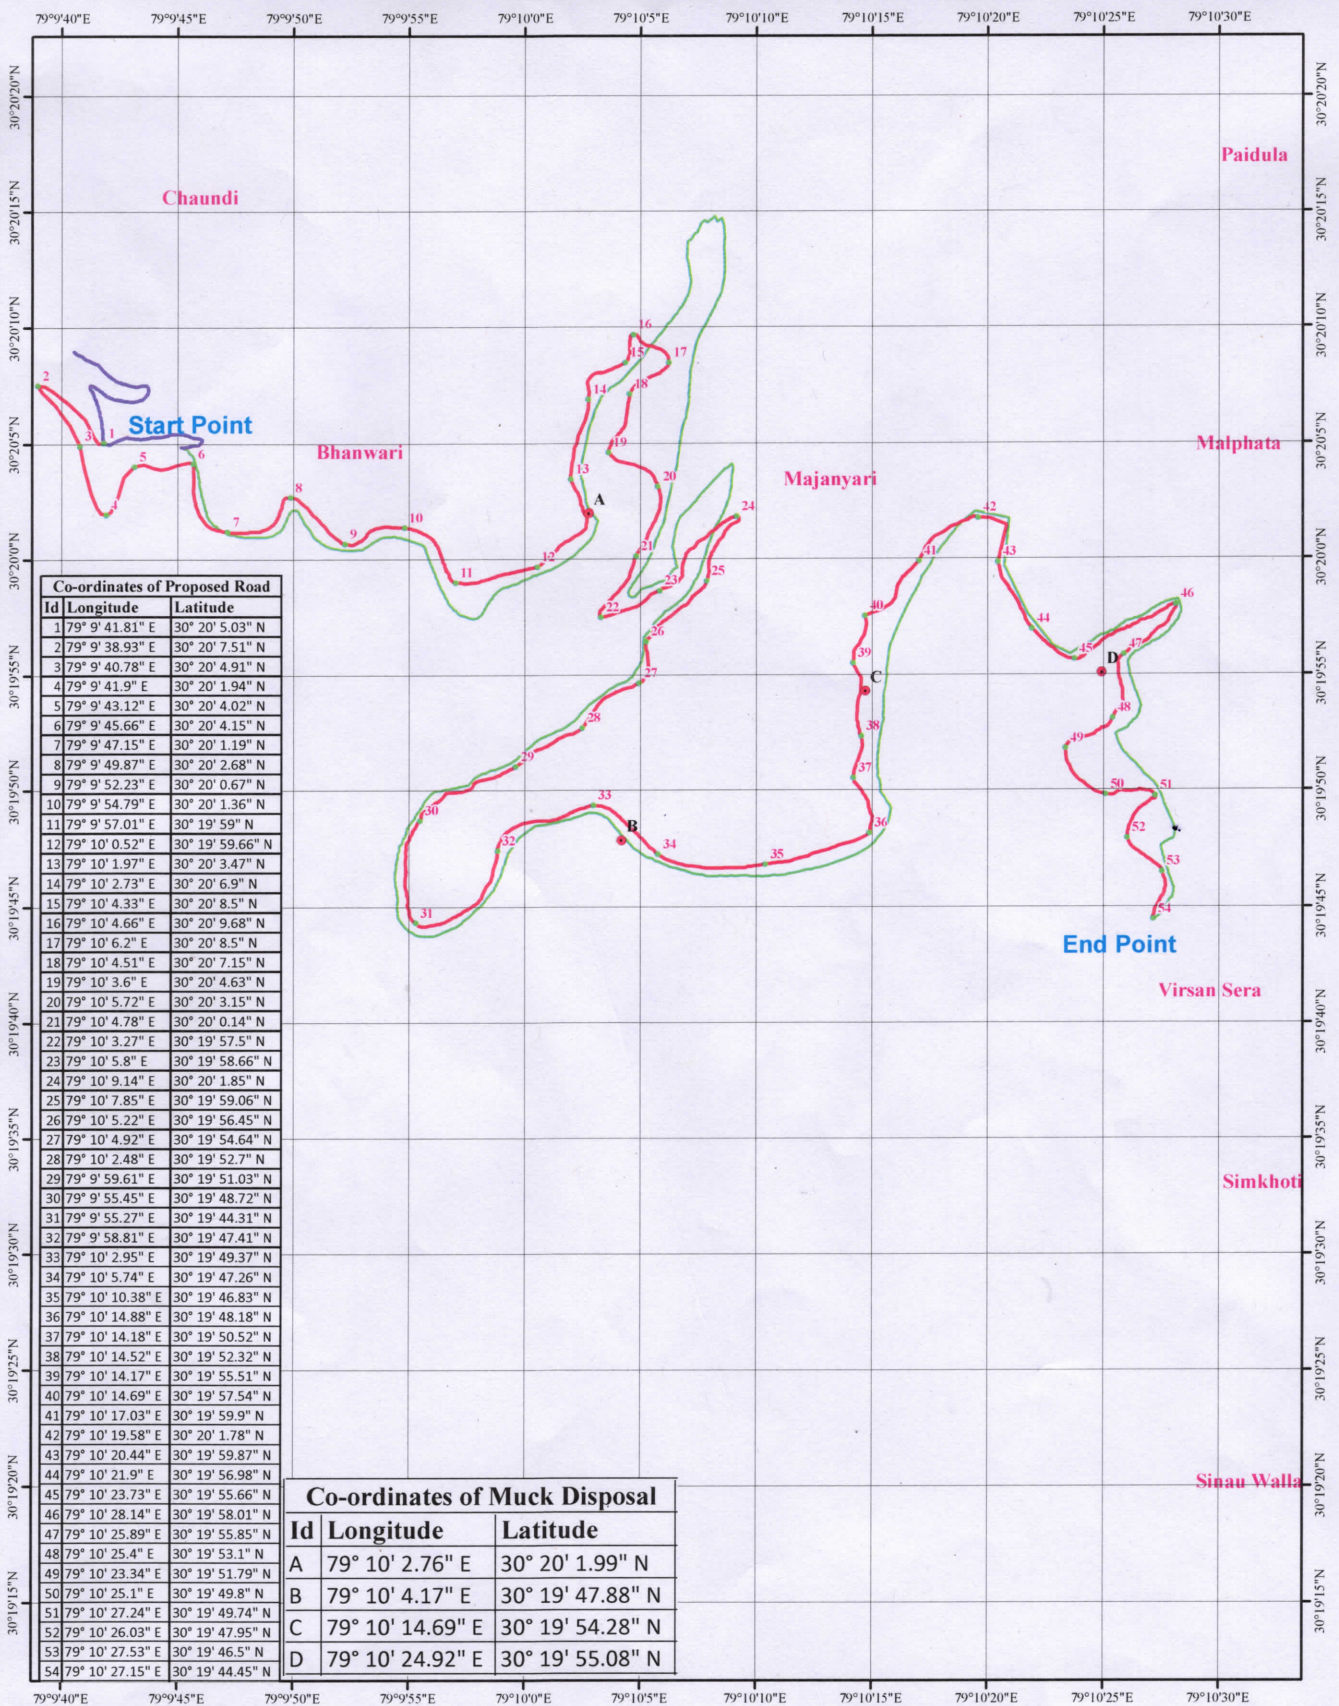
अधीक्षक
नागरिक

अधीक्षक

सहायक अभियन्ता
निर्माण खण्ड लो० नि० वि०
मो० री० (मो० री०)

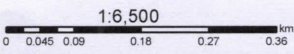
अधीक्षक अभियन्ता
निर्माण खण्ड लो० नि० वि०
मो० री०

Divisional Forest Officer
Kedamath Wildlife Division
Gopeshwar



Legend

- Muck disposal Sites
- Proposed Road
- GPS Coordinates of Road
- Alternate Road
- Existing Road



Prepared by: ITGC, PCCF Office, Dehradun

क.स.प.न.
मागगाध

सहायक अभियन्ता
निर्माण खण्ड लो० नि० वि०
गोखरी (गोमोती)

अविशादी अभियन्ता
निर्माण खण्ड लो० नि० वि०
गोखरी

Divisional Forest Officer
Kedamath Wildlife Division
Gopeshwar

परियोजना का नाम:-

जनपद चमोली में पोखरी रा0इ0का0 चौंड़ी - विरसण सेरा मोटर मार्ग के नव निर्माण हेतु 1.75 हे0 सिविल/आरक्षित वन भूमि, एवं मक डिस्पोजल हेतु 0.27 हे0 कुल भूमि 1.75 हे0 सिविल वन भूमि का लो0नि0वि0 को हस्तान्तरण प्रस्ताव।

परियोजना स्थल किसी राष्ट्रीय पार्क/वन्य जीव अभ्यारण्य का हिस्सा न होने व प्रस्तावित स्थल की हवाई दूरी का प्रमाण-पत्र

प्रमाणित किया जाता है कि प्रश्नगत परियोजना के निर्माण हेतु आवेदित वन भूमि किसी राष्ट्रीय पार्क /वन जीव अभ्यारण्य का हिस्सा नहीं है। प्रस्तावित स्थल की समीपस्थ राष्ट्रीय पार्क /वन जीव अभ्यारण्य की सीमा से हवाई दूरी 10 कि०मी० है। अधिक है

रेंज अधिकारी
वन्य जीव अभ्यारण्य
चमोली जिला

ह प्र० व० अ०
गोचर (गोपेश्वर)

प्रभागीय वनाधिकारी
केदारनाथ वन्य जीव प्रभाग
गोपेश्वर (चमोली)

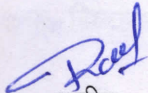
परियोजना का नाम:-

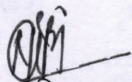
जनपद चमोली में पोखरी रा0इ0का0 चौड़ी - विरसन सेरा मोटर मार्ग के नव निर्माण हेतु 1.75 हे0 सिविल/आरक्षित वन भूमि, एवं मक डिस्पोजल हेतु 0.27 हे0 कुल भूमि 1.75 हे0 सिविल वन भूमि का लो0नि0वि0 को हस्तान्तरण प्रस्ताव।

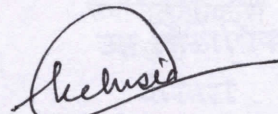
लाभान्वित होने वाले ग्रामों/परिवारों/जनसंख्या के सम्बन्ध में प्रमाण-पत्र

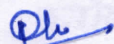
प्रमाणित किया जाता है कि प्रश्नगत परियोजना के निर्माण से निम्न प्रकार स्थानीय ग्रामों/ परिवारों/जनसंख्या को लाभ प्राप्त होगा।

ग्राम	परिवार	जनसंख्या
मऊवाड़ी	107000	296
विरसन सेरा/वैदेश	111600	210


अमीन


कनिष्ठा अभियन्ता
नि0 खण्ड लो0नि0वि0
पोखरी


सहायक अभियन्ता
नि0 खण्ड लो0नि0वि0
पोखरी


अधिशर्सी अभियन्ता
नि0 खण्ड लो0नि0वि0
पोखरी