

प्रपत्र-6

परियोजना का नाम:- कटुप्रयाग नगर हेतु जल शोधन संयन्त्र.

प्रस्तावित परियोजना का स्थल मानचित्र

संलग्न है,

ह0/-
प्रयोक्ता एजेन्सी
अभिजाती अभियन्ता
निर्माण शाखा
पेयजल संसाधन विकास
एवं निर्माण निगम रुद्रप्रयाग

उपहयत्र सरदार
अभिजाती अभियन्ता
रुद्रप्रयाग

ह0/-
जिलाधिकारी

वन क्षेत्राधिकारी
रुद्रप्रयाग रेन्ज

नोट :- यह सूचना प्रयोक्ता एजेन्सी के द्वारा प्रस्ताव के साथ 1:50,000 पैमाने की टोपोशीट पर अंकित की जानी है।

प्रपत्र-7

परियोजना का नाम:- कटुप्रयाग नगर हेतु जल शोधन संयन्त्र.

डिजिटल मानचित्र मय दो सी0डी0

संलग्न है,

वन क्षेत्राधिकारी
रुद्रप्रयाग रेन्ज


ह0/-
प्रयोक्ता एजेन्सी
अभिजाती अभियन्ता
निर्माण शाखा
पेयजल संसाधन विकास
एवं निर्माण निगम रुद्रप्रयाग

उपहयत्र सरदार
अभिजाती अभियन्ता
रुद्रप्रयाग

जिलाधिकारी
रुद्रप्रयाग

नोट :- उक्त मानचित्र प्रयोक्ता एजेन्सी के द्वारा प्रस्ताव के साथ संलग्न किया जाना है।

परियोजना का नाम- कुरुप्रयाग नगर हेतु पूर्व निर्मित पेयजल योजना
के अन्तर्गत W.T.P का विभागी.

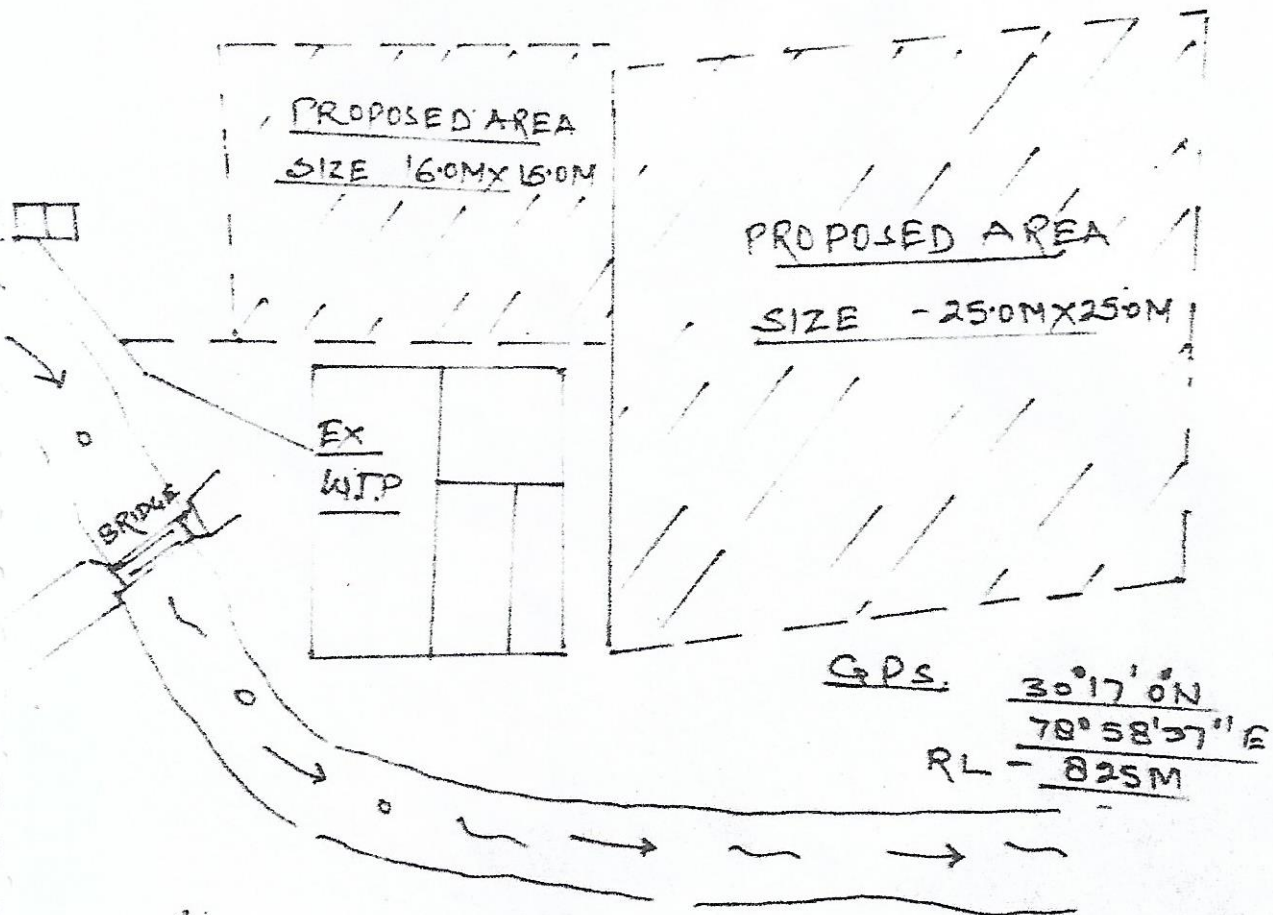

कुल क्षेत्र.

$$\begin{aligned} 25.0\text{M} \times 25.0\text{M} &= 0.0625 \text{ हे.} \\ 16.0\text{M} \times 16.0\text{M} &= 0.024 \text{ हे.} \\ 6.0\text{M} \times 4.0\text{M} &= 0.006 \text{ हे.} \\ \hline &0.088 \text{ हे.} \\ &0.09 \text{ हे.} \end{aligned}$$

AAE

AE

EE

RO

SDD

DDO.

उत्तराखण्ड पेयजल निगम कुरुप्रयाग

निर्माण शाखा

पेयजल संसाधन विकास


एवं निर्माण निगम कुरुप्रयाग

उत्तराखण्ड वन विभाग कुरुप्रयाग

डिजिटल मैप:-रुद्रप्रयाग नगर में जल संशोधन संयंत्र के निर्माण हेतु (कुल क्षेत्रफल 0.090है०)



SOI Toposheet No: 53J/15 S
19°20'E

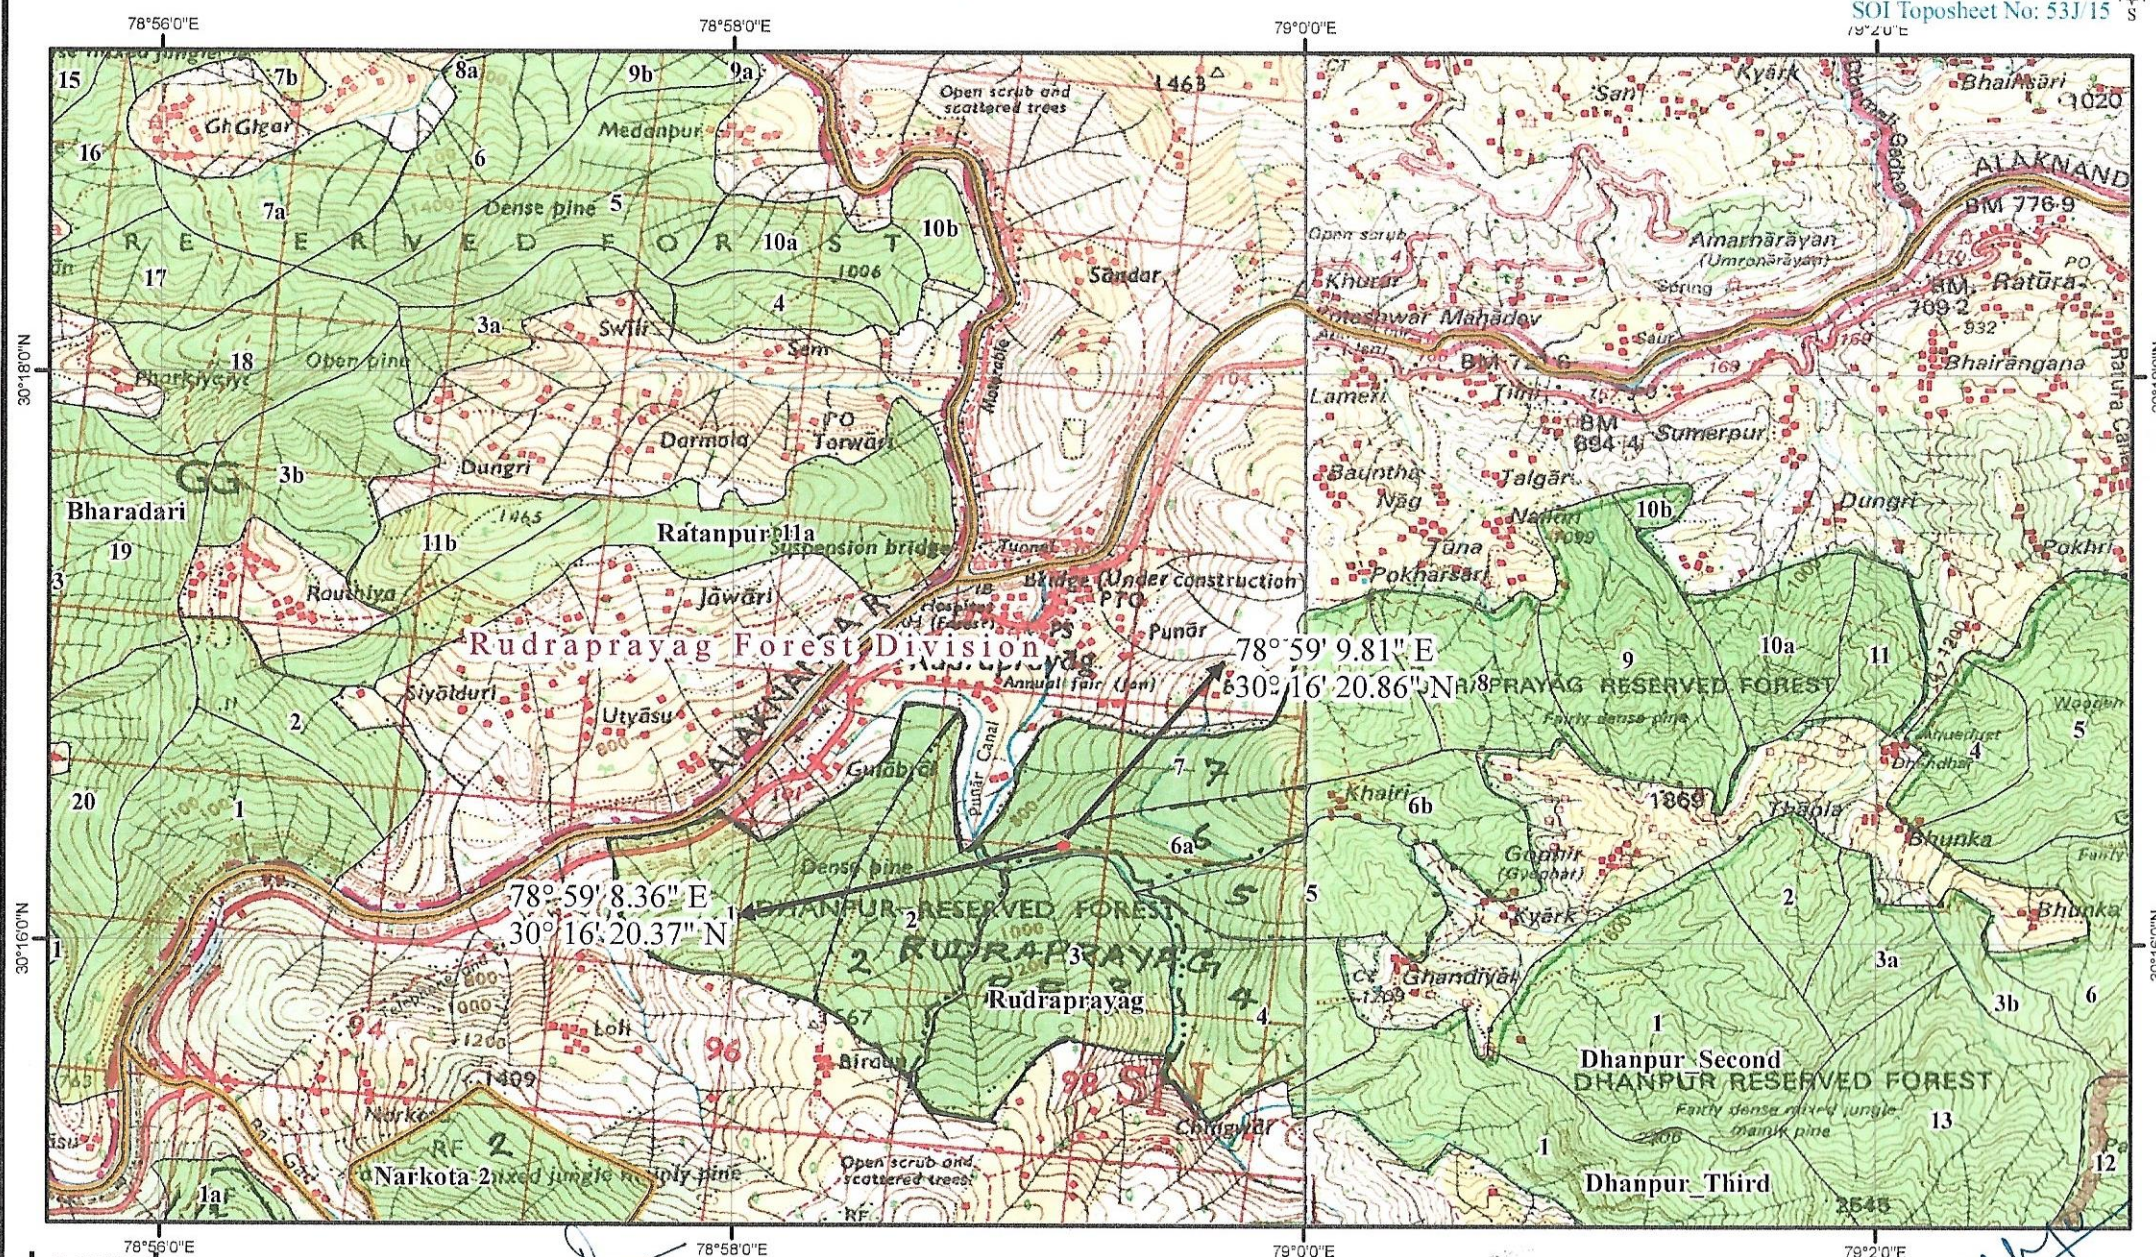

Legend

- Proposed Site
- Reserve Forest Area
- Reserve Forest Boundary
- Forest Division Boundary

अधिसारी अभियन्ता
निर्माण शाखा
उत्तराखण्ड पेयजल निगम
रुद्रप्रयाग


1:50,000
0 0.5 1 2 km

व. व. श्रीमती
रुद्रप्रयाग रजि.

उप वन संरक्षक
रुद्रप्रयाग वन प्रभाग

Prepared by: ITGC, PCCF Office, Dehradun

जियोरेफरेन्स मैप:-रुद्रप्रयाग नगर में जल संशोधन संयंत्र के निर्माण हेतु (कुल क्षेत्रफल 0.090 है०)

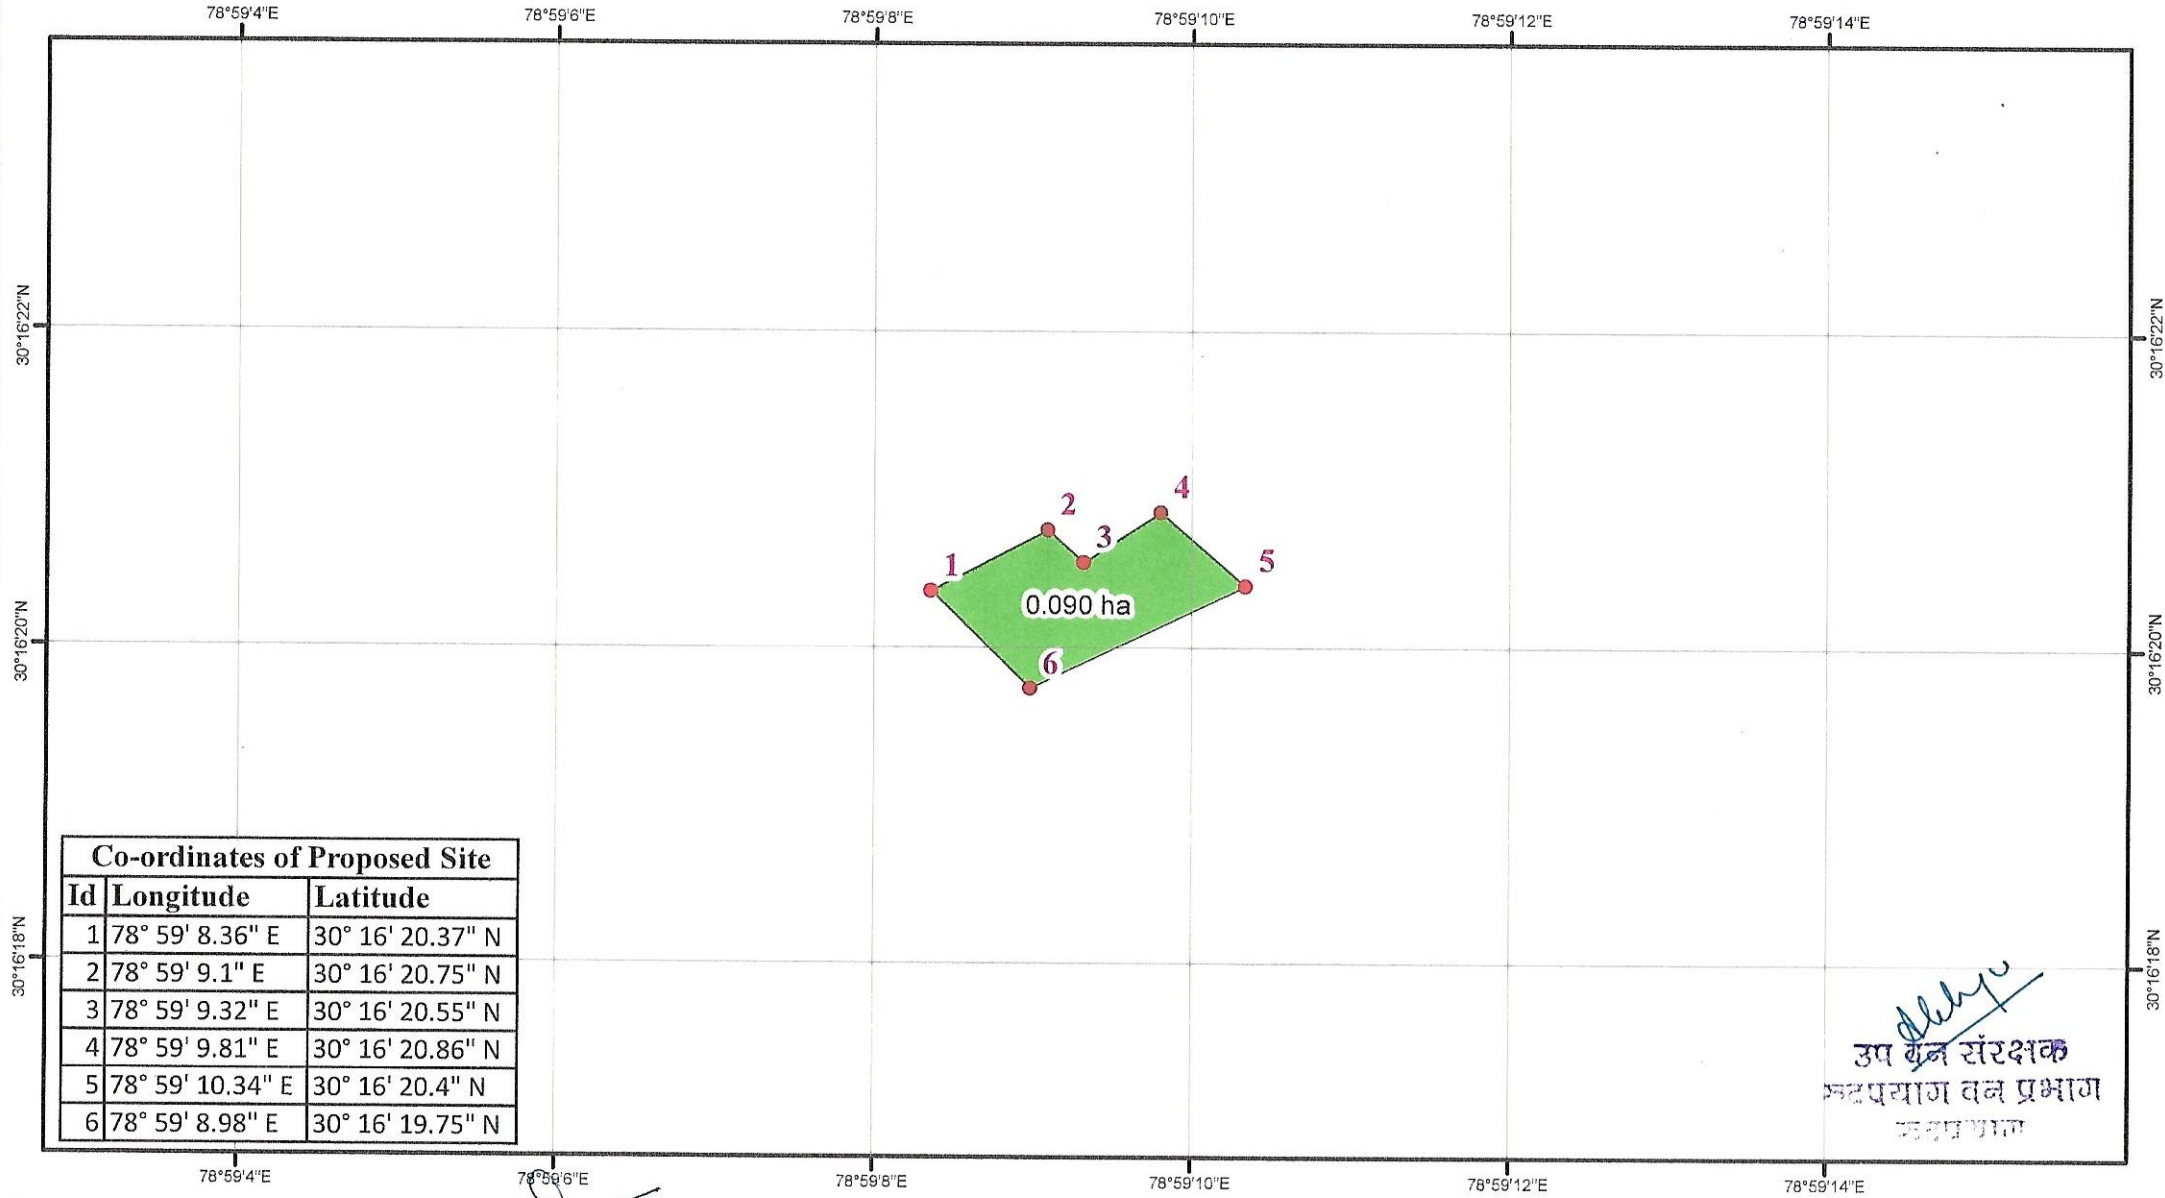


Co-ordinates of Proposed Site		
Id	Longitude	Latitude
1	78° 59' 8.36" E	30° 16' 20.37" N
2	78° 59' 9.1" E	30° 16' 20.75" N
3	78° 59' 9.32" E	30° 16' 20.55" N
4	78° 59' 9.81" E	30° 16' 20.86" N
5	78° 59' 10.34" E	30° 16' 20.4" N
6	78° 59' 8.98" E	30° 16' 19.75" N

[Signature]
उप वन संरक्षक
रुद्रप्रयाग वन प्रभाग
रुद्रप्रयाग

Legend

- GPS Location
- Proposed Site

[Signature]
अधिसासी अभियन्ता
निर्माण शाखा
उत्तराखण्ड पेयजल निगम
रुद्रप्रयाग

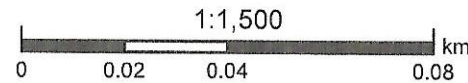

[Signature]
रुद्रप्रयाग रेन्ज

Prepared by: ITGC, PCCF Office, Dehradun