


Project Name - Kudli Bhagetusani H. B. Pali Link Road, Jodhpur  
proposal no. FP/RJ/Road/16088/2015/ Area 0.3291 Hect

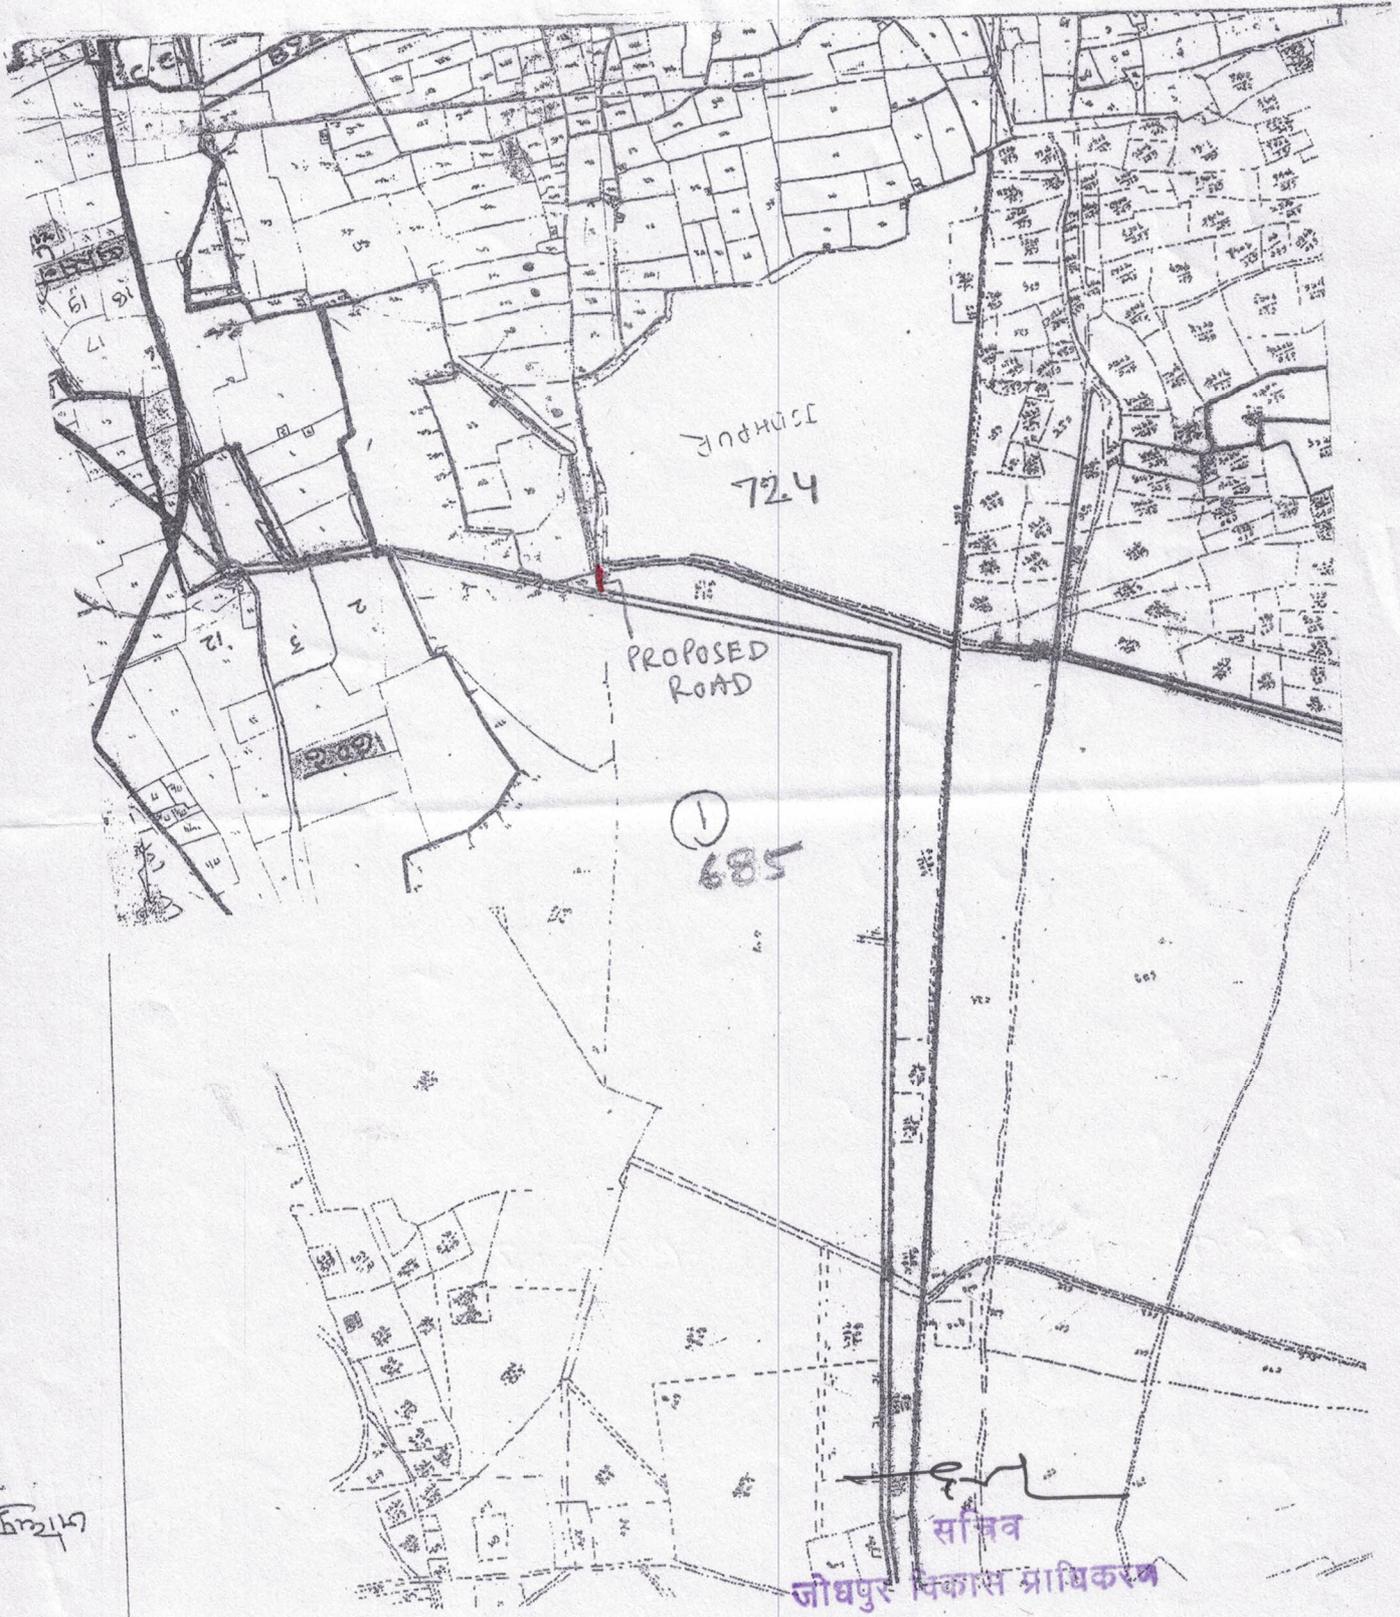

सचिव

अधिसाधी अभियन्ता  
जोधपुर विकास प्राधिकरण

सचिव  
जोधपुर विकास प्राधिकरण  
जोधपुर



## जमाबन्दी (खेवट/खतोनी) (प्रतिलिपि)

प्रपत्र पी-26 (बी)  
(देखिये नियम 153 ए)

ग्राम का नाम :- जोधपुर  
पटवार हल्का :- जोधपुर  
भू. अभि. नि. :- जोधपुर  
तहसील :- जोधपुर  
जिला :- जोधपुर

सम्बत :- 2059 - 2062

भूमि धारक का नाम :- राज. सरकार  
क्षेत्रफल की ईकाई :- बीघा-विस्वा  
खाता संख्या नया :- 950  
खाता संख्या पुराना :- 884

काश्तकार का नाम:-


शुष्क क्षेत्र वानिकी अनुसंधान संस्थान जोधपुर (ना. सं. 846)

खसरा संख्या	क्षेत्रफल	भूमि वर्गीकरण	कृषक द्वारा संदत्त लगान	सिंचाई के साधन	अन्तरण के क्रम में प्रमाणित नामान्तरकरण संख्या व दिनांक	टिप्पणी
679	24.1200	बारानी IV	24.1200	0.0000		
685/9	135.0600	बारानी-4	135.0600	0.0000		
729/1	49.0800	बारानी-4	49.0800	0.0000		
कुल खसरे - 3	209-06		209-06	0.00		

यह प्रपत्र केवल प्रार्थी की जानकारी के लिए है।

इसका उपयोग किसी भी न्यायालय में साक्ष्य के रूप में नहीं किया जा सकता है।


नकल जारी करने की तिथि :- 6-Oct-2021

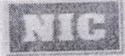

  
धर्मेन्द्र सिंह  
पटवारी



अधिसाजी अभियन्ता  
जोधपुर विकास प्राधिकरण  
जोधपुर

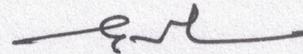  
सचिव  
जोधपुर विकास प्राधिकरण  
जोधपुर