


Not to Scale

बार चाट

परियोजना का नाम:- जनपद अल्मोड़ा के विधानसभा क्षेत्र सोमेश्वर में द्वारासों-काकड़ीघाट मोटर मार्ग के कि०मी० 2.00 से सुनियाकोट-कोटली तक मोटर मार्ग का निर्माण लम्बाई 4.00 कि०मी०

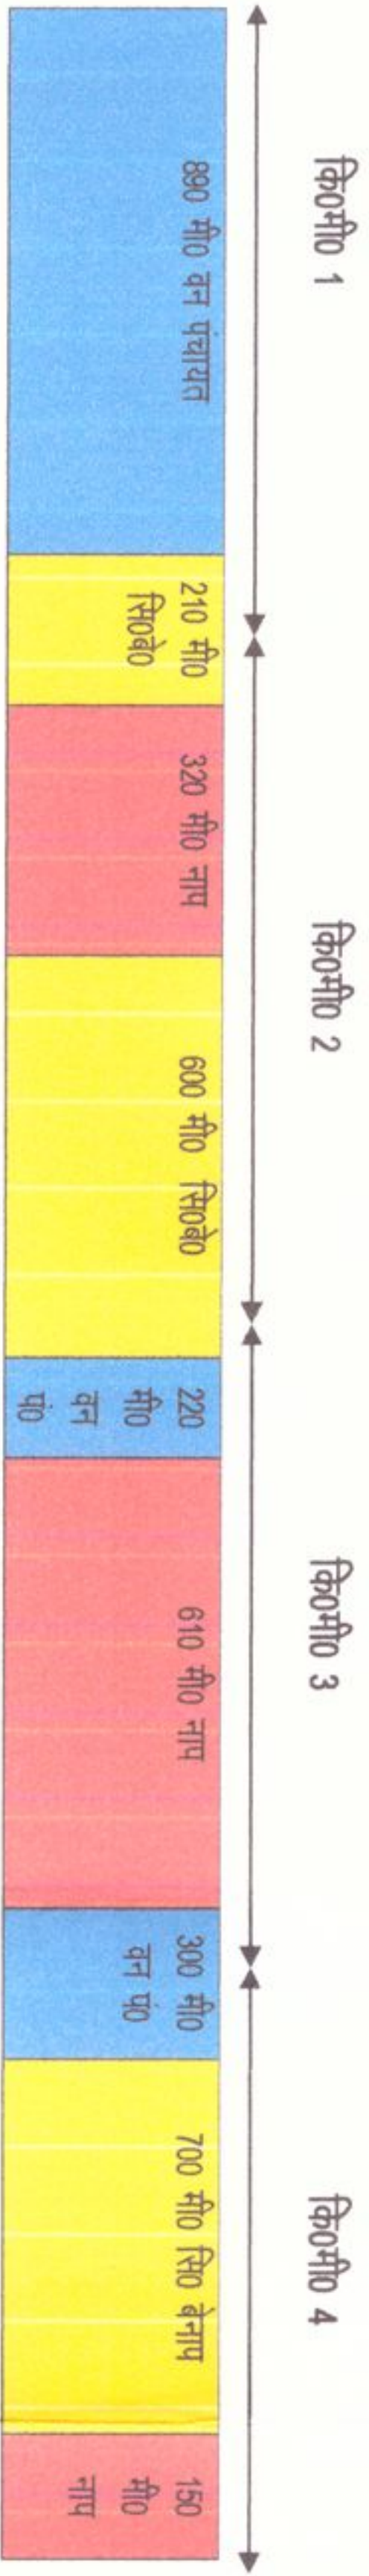

भूमि का प्रकार	चिन्ह
नाप भूमि	
सिविल बेनाप भूमि	
वन पंचायत भूमि	

सहायक अभियन्ता; प्रांतीय खण्ड, लो० नि० वि० धरमोड़ा.

अविशसनी अभियन्ता, प्रांतीय खण्ड, लो० नि० वि० धरमोड़ा.

प्रशासक वन विभाग अल्मोड़ा

प्रशासक वन विभाग अल्मोड़ा

वन क्षेत्र - अल्मोड़ा