


परियोजना का नाम :- मा0 मुख्यमंत्री घोषणा सं0 71/2017 के अन्तर्गत जनपद टिहरी गढ़वाल के विधान सभा क्षेत्र देवप्रयाग के विकास खण्ड कीर्तिनगर के अन्तर्गत राड़ागाड़ से टोला तक मोटर मार्ग का नवनिर्माण कार्य (लम्बाई 6.00 कि0मी0)।

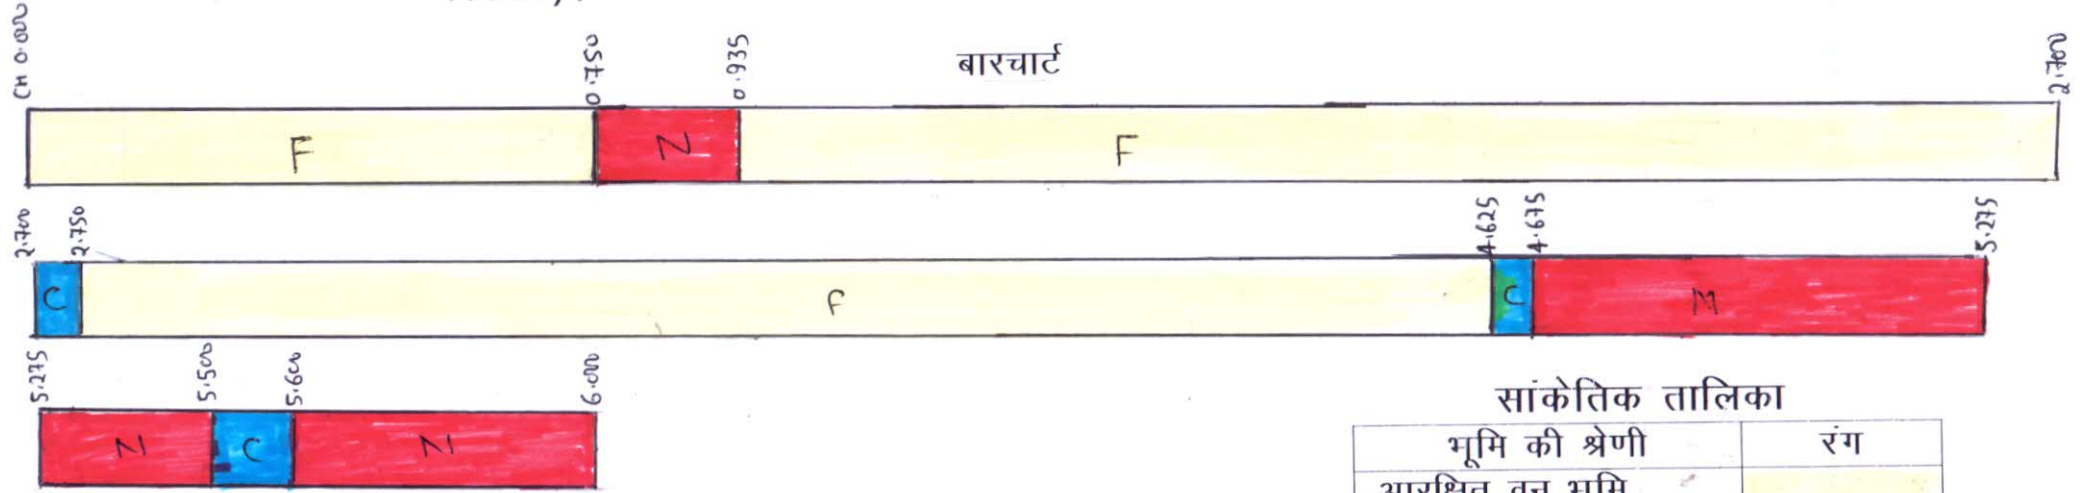

सांकेतिक तालिका

भूमि की श्रेणी	रंग
आरक्षित वन भूमि	Yellow
सिविल सोयम भूमि	Blue
वन पंचायत भूमि	White
संरक्षित वन भूमि	White
नाप भूमि	Red

अपर सहायक अभियन्ता
अ0ख0 लो0नि0वि0 श्रीनगर
मु0 कीर्तिनगर।

सहायक अभियन्ता
अ0ख0 लो0नि0वि0 श्रीनगर
मु0 कीर्तिनगर।

अधिशारी अभियन्ता
अ0ख0 लो0नि0वि0 श्रीनगर
मु0 कीर्तिनगर।

वन क्षेत्राधिकारी
मणिकनाथ रेंज
चकरी
क.नाथ रेंज, डांगचौरा
रेंद्रनगर वन प्रभाग

प्रभारित वन अधिकारी
रेंद्रनगर मुधिकारेती

उप प्रभारित वन अधिकारी
(रेंद्रनगर)
देवप्रयाग उपवन प्रभाग नरेंद्रनगर
नरेंद्रनगर मुधिकारेती