


KAPKOTE PUMPING G.O.V. WATER SUPPLY SCHEME

LAND BAR - CHART

Scale 1 Cm = 500m

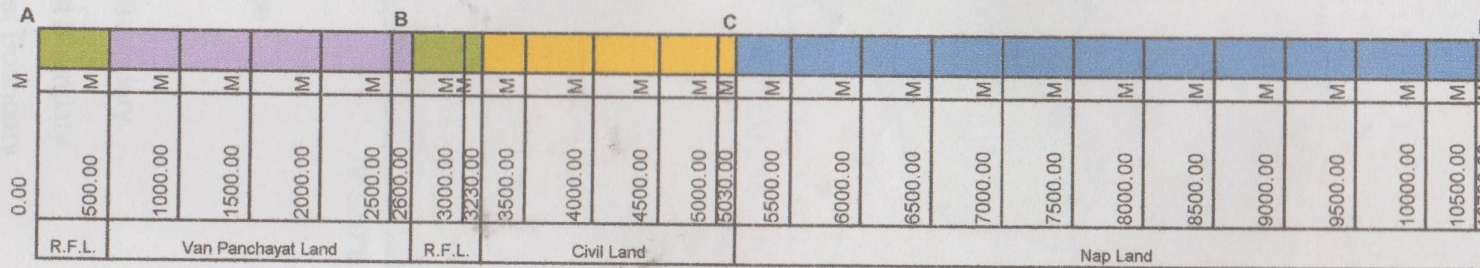

RESERVE FOREST LAND		1130.00X0.80/10000 =	0.090 Hect.
Pump House, SSF etc Works		65.00X53.00/10000 =	0.344Hact
		Total =	0.434 Hect.
VAN PANCHAYAT LAND		2100.00X0.80/10000 =	0.168 Hect.
CIVIL LAND		1800.00X0.60/10000 =	0.108 Hect.
OTHER LAND (NAP LAND)		5700.00X0.60/10000 =	0.342 Hect.

सहायक अभियन्ता

निर्माण शाखा उत्तराखण्ड पेयजल निगम
बागेश्वरवन क्षेत्र अधिकारी
कपकोट वन क्षेत्र
बागेश्वर वन प्रभागवन क्षेत्र अधिकारी
कपकोट वन क्षेत्र
बागेश्वर वन प्रभागस्थानीय बागेश्वर
बागेश्वर वन प्रभाग
बागेश्वर

SMB