NAME OF WORK:- G.O.V. WATER SUPPLY SCHEME OF BLOCK KAPKOT BAGESHWAR

S.NO-1

SCALE :-1:5000

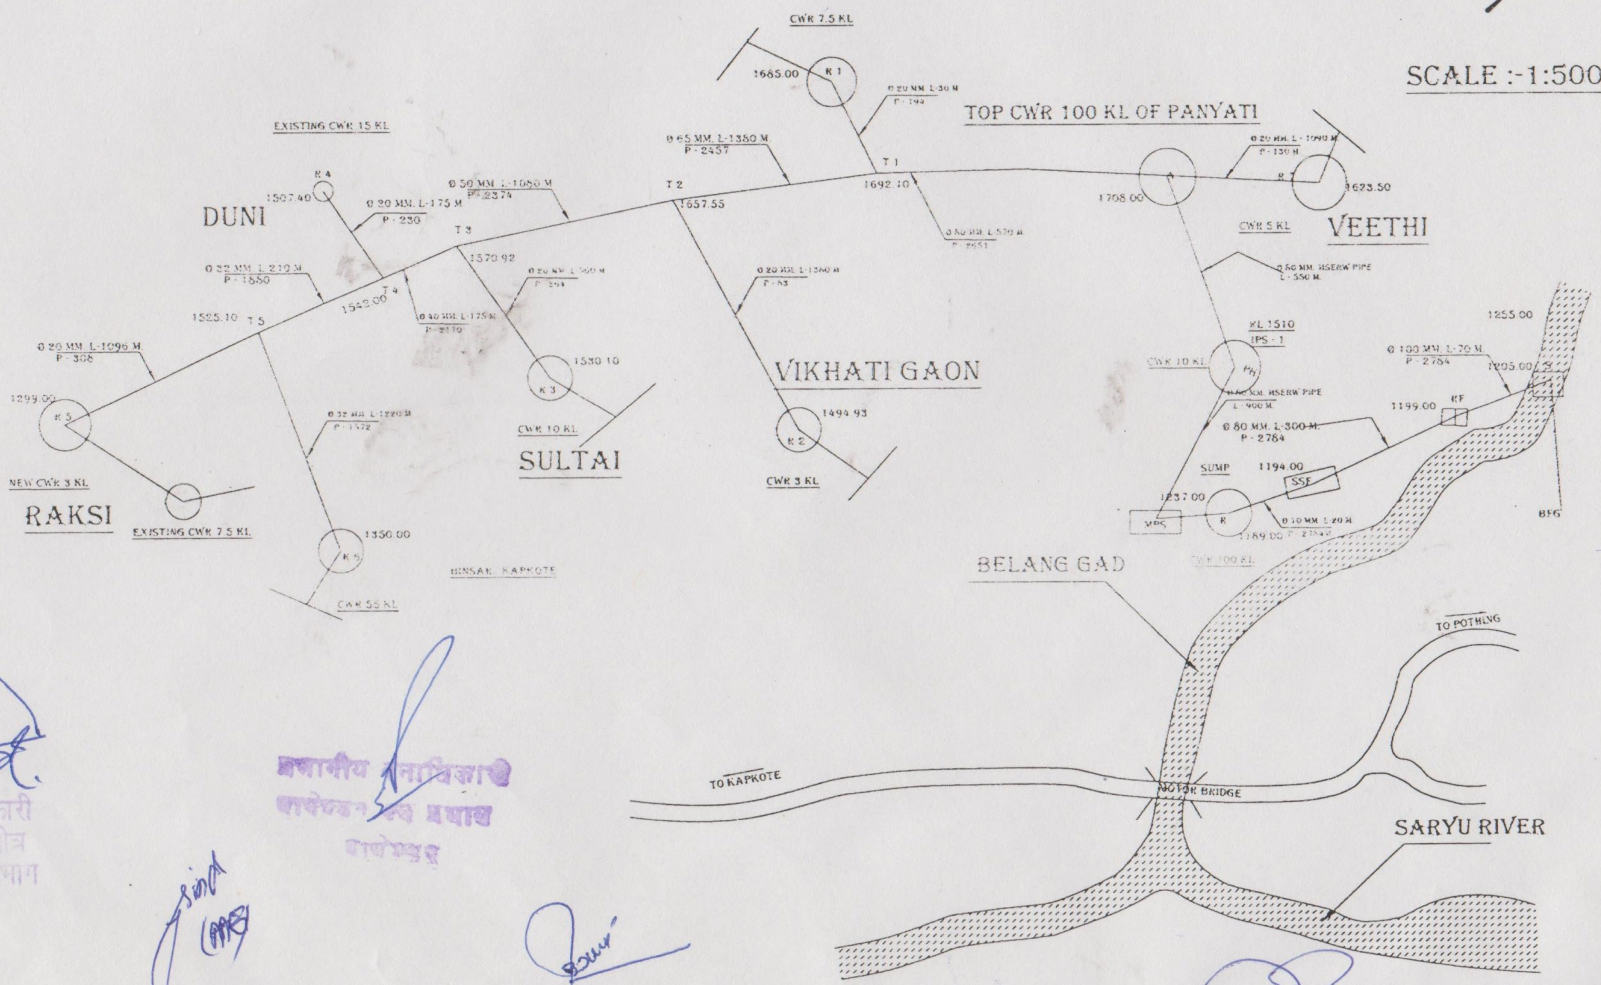

वन क्षेत्र अधिकारी
कपकोट वन क्षेत्र
बागेश्वर वन प्रभाग

प्रभागीय वनाधिकारी
बागेश्वर वन प्रभाग
बागेश्वर

सहायक अभियन्ता
निर्माण शाखा उत्तराखण्ड पेयजल निगम
बागेश्वर

Executive Engineer
Construction Division
Uttarakhand Peyjal Nigam
Bageshwar

प्रभागीय वनाधिकारी
बागेश्वर