

प्रारूप-32

परियोजना का नाम - सशस्त्र सीमा बल, की सीमा चौकी थपियालखेड़ा की स्थापना
के लिए 0.99 है० वन भूमि स्थानान्तरण का प्रस्ताव ।

भवन निर्माण/जल विधुत परियोजनाओ हेतु ले-आउट प्लान/मदवार विवरण दिया जाना होगा ।

लागु सलग्न हैं ।

पूरावल सिंह जी

हस्ताक्षर

प्रयोक्ता एजेंसी

कमांडेण्ट


Commandant

57 वाहिनी स.सी.ब. सितारगंज

57 Bn SSB Sitargani

SPT JAWAN BARRACK	206 SQM
SPT JAWAN BARRACK	206 SQM
SPT KITCHEN DINNING	134.67 SQM
SPT PL COMOR RESIDENCE	94.51 SQM
SPT GUEST ROOM	96 SQM
TOILET & BATH BLOCK	38.40 SQM
SPT STORE BUILDING	52.20 SQM

LOP OF BOP NEW LOCATION THAPIYAL KHERA

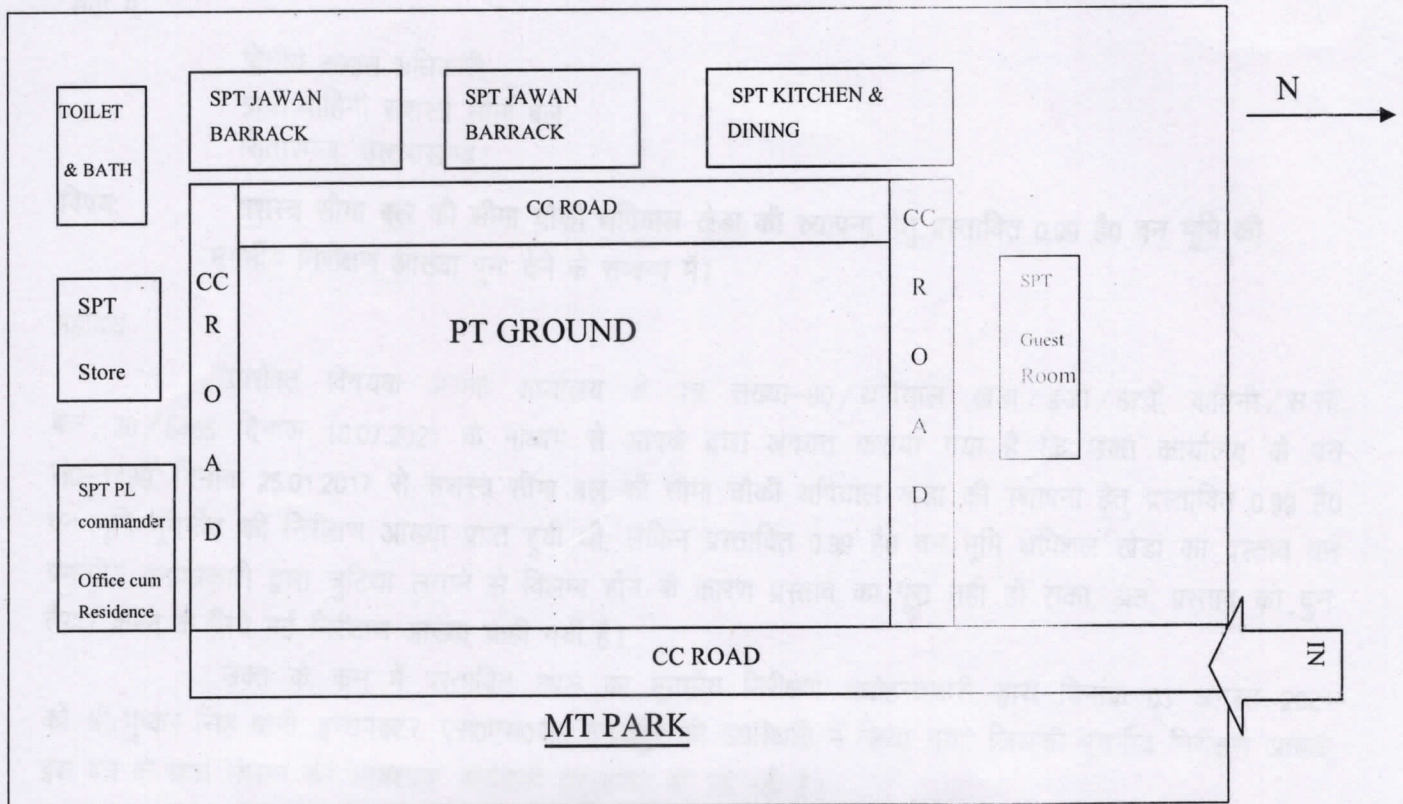

SPT JAWAN BARRACK	:	206 SQM
SPT JAWAN BARRACK	:	206 SQM
SPT KITCHEN DINNING	:	134.67 SQM
SPT PL COMDR RESIDENCE	:	94.31 SQM
SPT GUEST ROOM	:	96 SQM
TOILET & BATH BLOCK	:	38.40 SQM
SPT STORE BUILDING	:	52.20 SQM