


BAR - CHART

Name of Project :- Const.of Pipna kola -Rankuna to gohali motor road

Division :- P.D.PWD Ranikhet

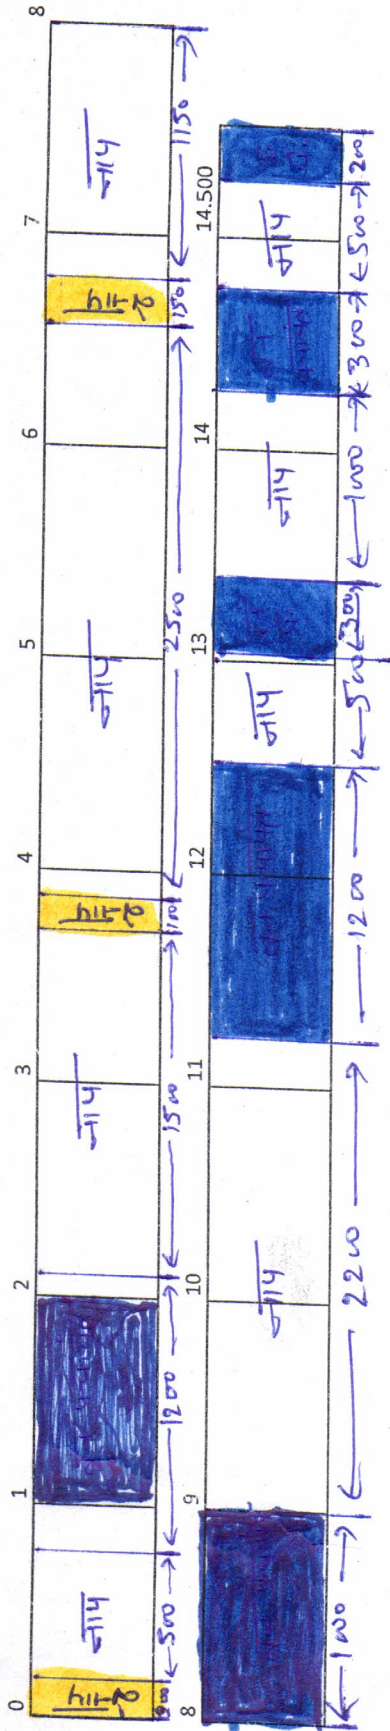

राज्य वेमाण अमि -

वन पचायत अमि -

नाप अमि -

Executive Engineer
 P.D.PWD Ranikhet (Almora)

वित्त
 विभाग

वृद्धावस्था
 सहाय

प्रभागीय वनाधिकारी,
 अल्मोड़ा वन प्रभाग, अल्मोड़ा

20/11/2019
 11/11/2019