

प्रारूप-8

परियोजना का नाम :- उत्तराखण्ड राज्य में 126 कि०मी० ऋषिकेश-कर्णप्रयाग नई ब्रॉड गेज रेल लाईन निर्माण।

प्रस्तावित परियोजना का स्थल मानचित्र

सर्वे ऑफ इण्डिया के 1:50,000 पैमाने की टोपोशीट संलग्न है।

टिप्पणी:- रुद्रप्रयाग वन प्रभाग के अन्तर्गत प्रस्तावित रेल लाईन का संरेखण सर्वे ऑफ इण्डिया के टोपोशीट संख्या 53N/3 का भाग है। जो पृथक से संलग्न है।

मुख्य परियोजना प्रबंधक
रेल विकास निगम लि०
हिमांशु बडोनी/HIMANSHU BADONI
मुख्य परियोजना प्रबंधक / Chief Project Manager
(भारतीय रेल की ओर से)
रेल विकास निगम लि०/ Rail Vikas Nigam Ltd.
(भारत सरकार का उपक्रम) / A Govt. of India Enterprises
ऋषिकेश (उत्तराखण्ड) 249201/ Rishikesh (UK) 249201

विकास बहुगुणा/Vikas Bahuguna
अवर प्रबंधक (परियोजनाएं) / A.O. General Manager (Projects)
रेल विकास निगम लि०/ Rail Vikas Nigam Ltd.
(भारत सरकार का उपक्रम) / A Govt. of India Enterprise
ऋषिकेश (उत्तराखण्ड) 249137

कन्सलटेन्ट (वन)
रेल विकास निगम लि०

के. शर्मा/A. K. SHARMA
हाप्रबंधक वन विशेषज्ञ/ JGM Forest Expert
रेल विकास निगम लि०/ Rail Vikas Nigam Ltd.
(भारत सरकार का उपक्रम) / A Govt. of India Enterprises
ऋषिकेश (उत्तराखण्ड) 249201/ Rishikesh (UK) 249201

उप वन सारक्षक
प्रभागीय वनाधिकारी
रुद्रप्रयाग वन प्रभाग
रुद्रप्रयाग

उप प्रभागीय वनाधिकारी
रुद्रप्रयाग
रुद्रप्रयाग वन प्रभाग

राजि अधिकारी
रुद्रप्रयाग
रुद्रप्रयाग वन प्रभाग
उप वनाधिकारी
रुद्रप्रयाग रेंज

जिलाधिकारी
रुद्रप्रयाग

उप जिलाधिकारी
रुद्रप्रयाग


तहसीलदार
रुद्रप्रयाग
तहसीलदार
रुद्रप्रयाग

Digital Map-Development of 126 Km Rail Link from Rishikesh to Karnprayag in the state of Uttarakhand - Additional Land for Station Yard and Tunnel at Gram Nagrasu (Area 0.4769 ha)

हिमंशु बडोनी HIMANSHU BADONI
 मुख्य परियोजना प्रबंधक / Chief Project Manager
 रेल विकास निगम लि० / Rail Vikas Nigam Ltd.
 (भारत सरकार का उपक्रम) / A Govt. of India Enterprises
 त्रिविकेश / Rishikesh (UK) 249201

0 0.25 0.5 1 1.5 2 Km
 Scale-1:50,000

SOI Toposheet No: 53N/03

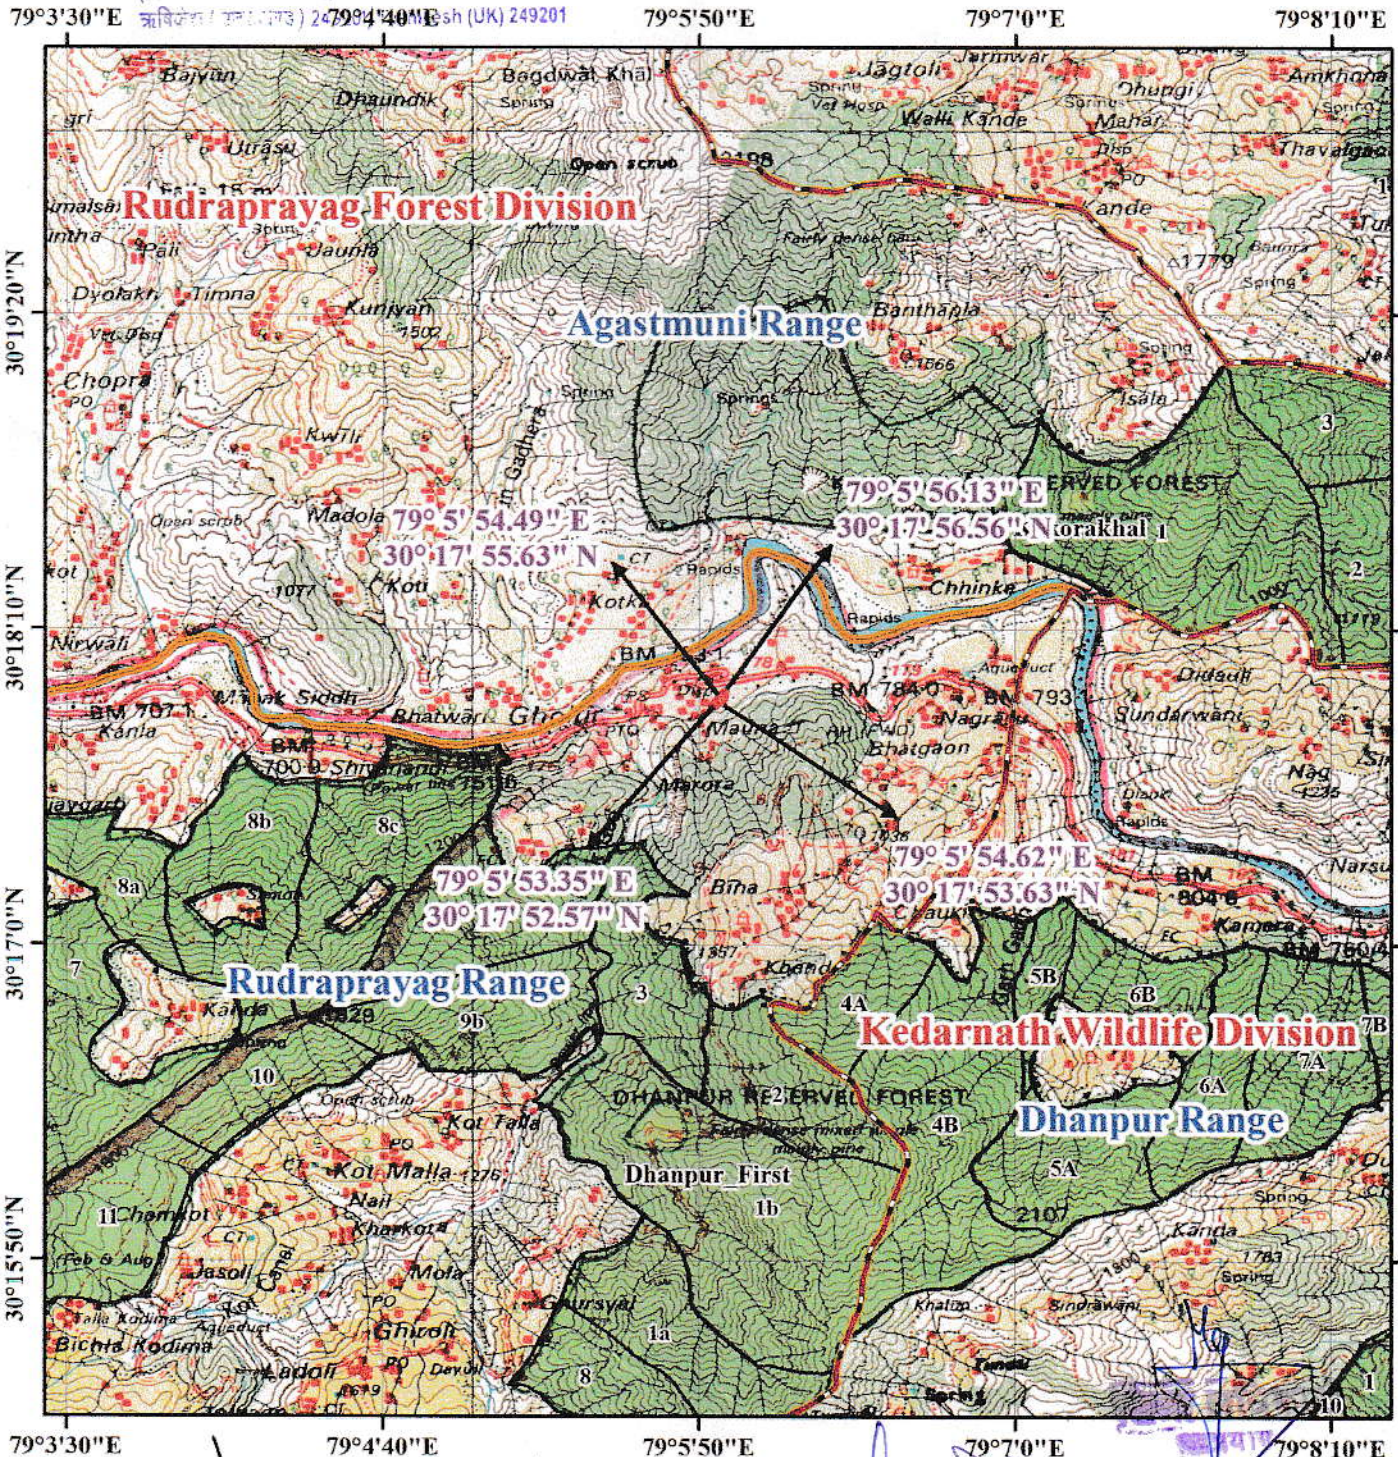

Legend / A. K. SHARMA
 1. रेलवे लाइन / JGM Forest Expert
 2. रेलवे लाइन / Range Boundary
 3. रेलवे लाइन / Rail Vikas Nigam Ltd.
 4. रेलवे लाइन / Govt. of India Enterprises
 5. रेलवे लाइन / Rishikesh (UK) 249201
 6. रेलवे लाइन / Division Boundary
 7. रेलवे लाइन / Proposed Land

वृक्ष क्षेत्राधिकारी
 प्रसाद चरण सिंह / Prasad Chandra Singh
 उप महाप्रबंधक / उप जिलाधिकारी
 रेल विकास निगम लि० / Rail Vikas Nigam Ltd.
 त्रिविकेश / Rishikesh (Uttarakhand)
 23