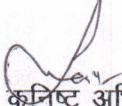
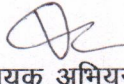



परियोजना का नाम	:- प्रधानमंत्री ग्राम सड़क योजना के अर्न्तगत जनपद टिहरी के जौनपुर विकास खण्ड में रायपुर-कुमाल्डा-कदूखाल मोटर मार्ग के कि०मी० 15 से रगडगाव संरेखण प्रस्ताव कि०मी० (15.675 कि०मी०)के नव निर्माण हेतु वन भूमी हस्तान्तरण प्रस्ताव।
-----------------	---

बारचार्ट

प्रस्तावित परियोजना का बार चार्ट के मानचित्र जिसमें आरक्षित वन भूमि को हरे रंग से, सिविल वन भूमि को पीले रंग से, वन पंचायत भूमि को नीले रंग से दर्शाया गया है।







कनिष्ठ अभियन्ता
पी०एम०जी०एस०वाई०,
खण्ड सिंचाई-२ नई टिहरी


सहायक अभियन्ता
पी०एम०जी०एस०वाई०,
खण्ड सिंचाई-२ नई टिहरी

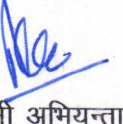
अधिशाली अभियन्ता
पी०एम०जी०एस०वाई०,
खण्ड सिंचाई-२ नई टिहरी

BAR CHART

NAME OF ROAD :- Km-15 of Raipur-Kumalda-Kaddukhal Motor Road to Ragar Gaon under PMGSY
Km 15.675

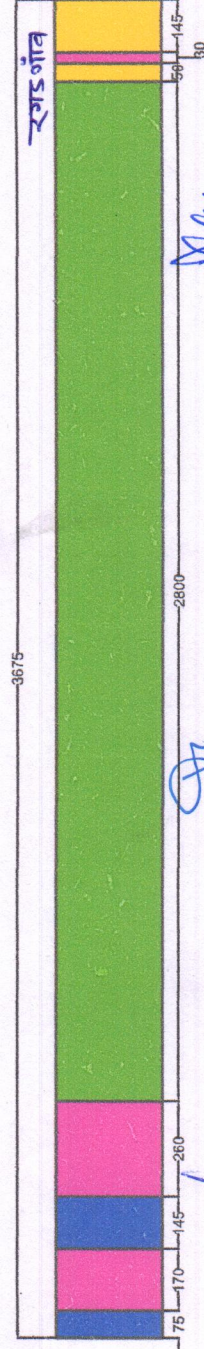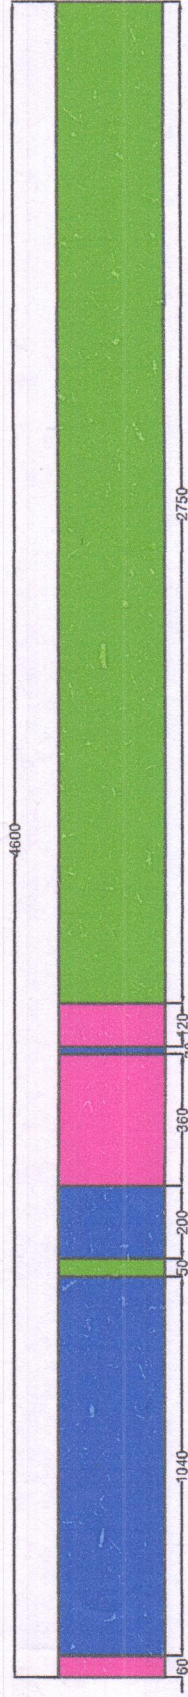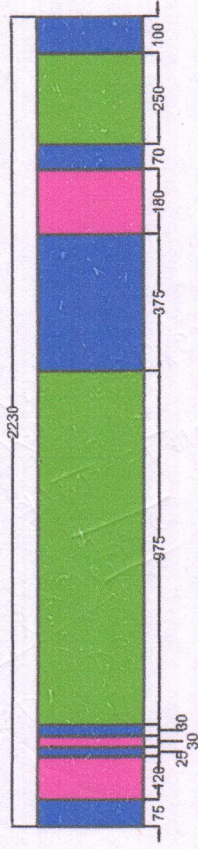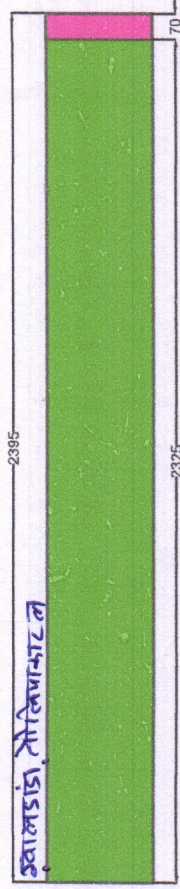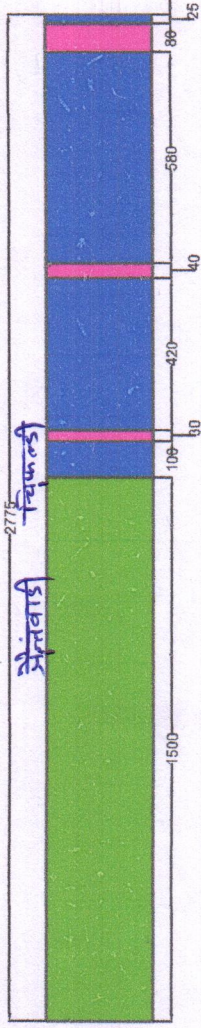

S.N	Type of land	Length	Width	Hect. Sym.
01	Net Land	1550	7.00	1.085
02	Cult Soyam	195	7.00	0.136
03	Vin panchayat	3280	7.00	2.296
04	Forest Land	10650	7.00	7.465
Scale H = 1mm = 20 mts.				

सहायक अभियन्ता, वितीय
परिणामजीएसवाई0 सि0ख0-2
नई दिल्ली

Executive Engineer
PMGSY I.D.-2
New Tehri

प्रमोदीय नैतिकारी
नृरी वन प्रभाग, मचु