

प्रारूप-12

परियोजना का नाम :- उत्तराखण्ड राज्य में 126 कि०मी० ऋषिकेश-कर्णप्रयाग नई ब्रॉड गेज रेल लाईन निर्माण ।

गूगल मानचित्र (kml file) जिसमें सरेखण के तीन विकल्प दर्शाये गये हैं, की हार्डकापी संलग्न है।

मुख्य परियोजना प्रबंधक
हिमांशु रेवडेकर/HIMANSHU BADONI
मुख्य परियोजना प्रबंधक (ओर से) Project Manager
रेल विकास निगम लि०/ Rail Vikas Nigam Ltd.
(भारत सरकार का उपक्रम) A Govt. of India Enterprises
ऋषिकेश (उत्तराखण्ड) 249201/ Rishikesh (UK) 249201

विभागाध्यक्ष/Vikas Bahuguna
रेल विकास निगम लि०/ Rail Vikas Nigam Ltd.
(भारत सरकार का उपक्रम) A Govt. of India Enterprise
ऋषिकेश (उत्तराखण्ड)-249137

कन्सलटेन्ट (वन)
रेल विकास निगम लि०


ए. के. शर्मा/A. K. SHARMA
संयु. वन प्रबंधक वन विशेषज्ञ/ JGM Forest Expert
रेल विकास निगम लि०/ Rail Vikas Nigam Ltd.
भारत सरकार का उपक्रम/ A Govt. of India Enterprises
ऋषिकेश (उत्तराखण्ड) 249201/ Rishikesh (UK) 249201

उप प्रमाणीय वनाधिकारी
रुद्रप्रयाग
रुद्रप्रयाग वन प्रभाग

राजि अधिकारी
रुद्रप्रयाग
रुद्रप्रयाग वन प्रभाग

उप जिलाधिकारी
रुद्रप्रयाग

तहसीलदार
रुद्रप्रयाग
तहसीलदार
रुद्रप्रयाग

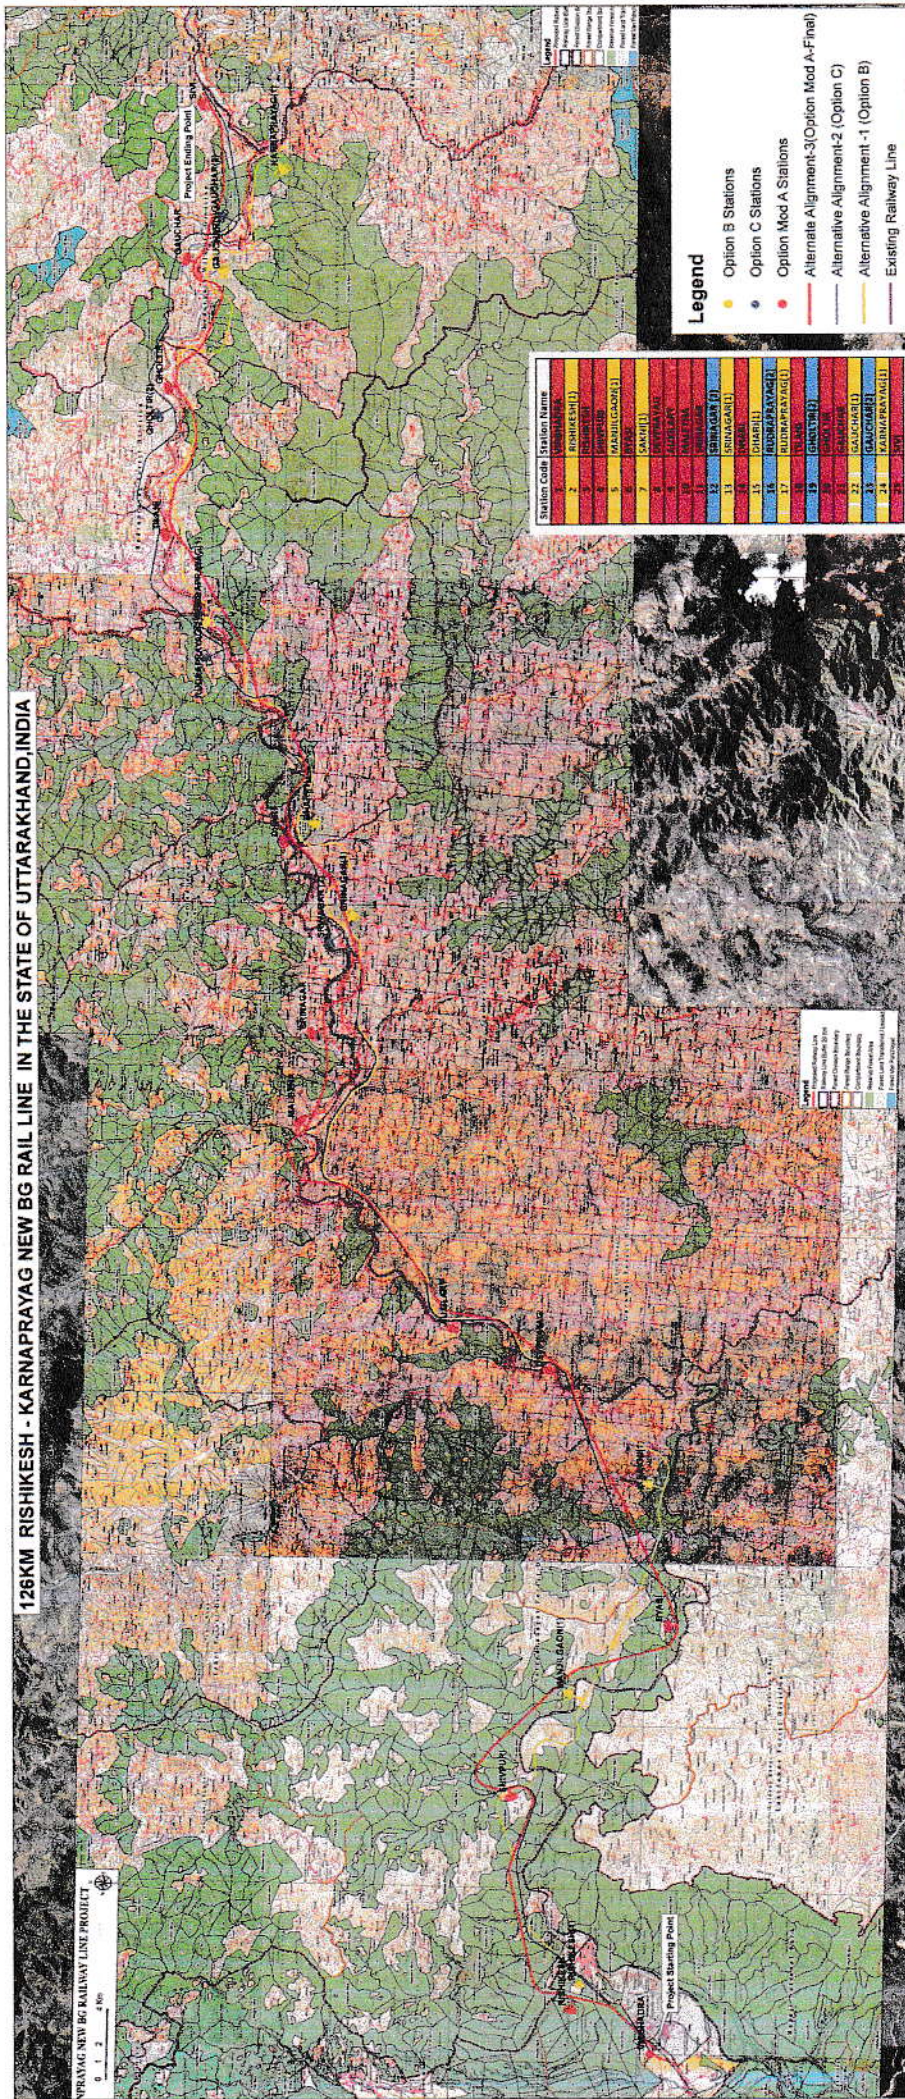

Ministry of Railways
Government of India

DRAWING NAME:
ALTERNATIVE ALIGNMENTS MARKED ON SURVEY OF INDIA TOPOSHEETS

ORIGINAL SIZE: ISO A0
SCALE 1: 90,000

Signature Column:

Engineer-in-Chief, Rail Vikas Nigam Limited
 (Working for the Project)