


Project Name - Kudli Bhagetasani H. Bt Pali Link Road, Jodhpur
Proposal no. FP/RJ/Road/16088/2015/ Area 0.3291 Hect.

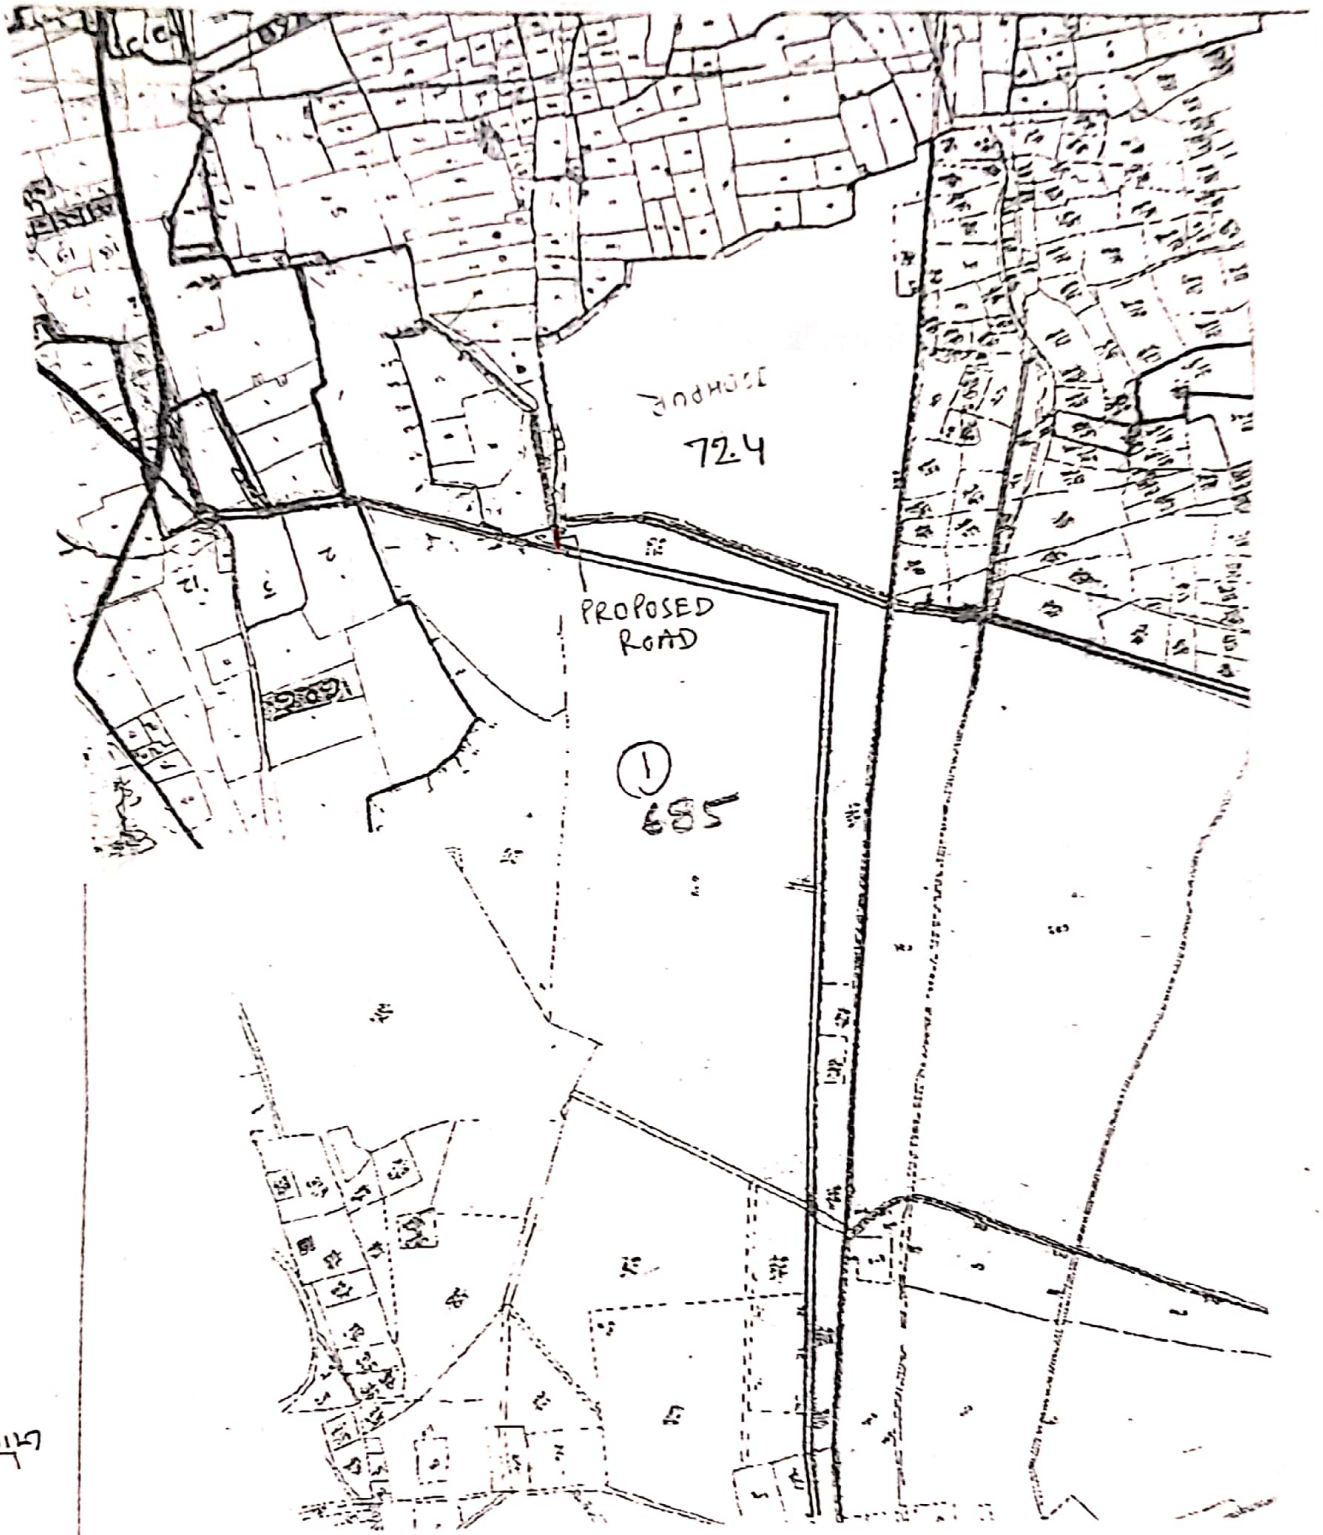

अधिशायी अभियन्ता
जोधपुर विकास प्राधिकरण
जोधपुर

प्रतिहस्ताक्षर
उप वन संरक्षक
जोधपुर

सचिव
जोधपुर विकास प्राधिकरण
जोधपुर



जमाबन्दी (खेवट/खतोनी) (प्रतिलिपि)

प्रपत्र पी-26 (बी)
(दृष्टिये नियम 153 ए)

ग्राम का नाम :- जोधपुर
पटवार हल्का :- जोधपुर
भू.अभि.नि. :- जोधपुर
तहसील :- जोधपुर
जिला :- जोधपुर

सम्मत :- 2059 - 2062
भूमि धारक का नाम :- राज.सरकार
क्षेत्रफल की ईकाई :- बीघा-बिग्या
खाता संख्या नया :- 950
खाता संख्या पुराना :- 884

काश्तकार का नाम:-

शुल्क क्षेत्र वानिकी अनुसंधान संस्थान जोधपुर (ना. सं. 846)

खसरा संख्या	क्षेत्रफल	भूमि वर्गीकरण	कृपक द्वारा संदत्त लगान	सिंचाई के साधन	अन्तरण के क्रम में प्रमाणित नामान्तरकरण संख्या व दिनांक	टिप्पणी
679	24.1200	बारानी IV	24.1200	0.0000		
685/9	135.0600	बारानी-4	135.0600	0.0000		
729/1	49.0800	बारानी-4	49.0800	0.0000		
कुल खसरे - 3	209-06		209-06	0.00		

यह प्रपत्र केवल प्रार्थी की जानकारी के लिए है।

इसका उपयोग किसी भी न्यायालय में साक्ष्य के रूप में नहीं किया जा सकता है।

नकल जारी करने की तिथि :- 6-Oct-2021



अदिशाजी अधिवन्ता
जोधपुर विकास प्राधिकरण
जोधपुर

धर्मेन्द्र सिंह
पटवारी

सचिव
जोधपुर विकास प्राधिकरण
जोधपुर

प्रतिहस्ताक्षर

उप वन संरक्षक
जोधपुर