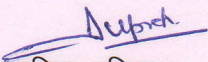


परियोजना का नाम	:- जनपद पौड़ी गढ़वाल में प्रधानमंत्री ग्रामीण सड़क योजना के अर्न्तगत भण्डेली बैण्ड (थलीसैण) से जखोला मोटर मार्ग (9.500 किमी) के नव निर्माण हेतु वन भूमि हस्तान्तरण प्रस्ताव।
-----------------	--

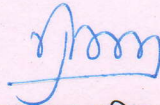
मक डम्पिंग प्लान प्रमाण-पत्र

प्रस्तुत प्राक्कलन भण्डेली बैण्ड (थलीसैण) से जखोला मोटर मार्ग के निर्माण के समय उत्सर्जित मलवे के निस्तारण हेतु गठित किया गया है। उत्सर्जित मलवे के निस्तारण हेतु स्थल चयन हेतु दिनांक 24/6/2012 को संयुक्त निरीक्षण किया गया। निरीक्षण के समय मोटर मार्ग के सिविल सोयम भूमि में कुल 8 स्थलों का चयन किया गया है। उक्त स्थल मार्ग के किनारे स्थित है। मलवा निस्तारण हेतु खड् साइड में मार्ग के समान्तर वायर क्रेट लगाये जाने का प्रावधान है। कृषकों द्वारा अपनी भूमि पर मलवा निस्तारण हेतु अनापत्ति भी प्रदान की गयी है। सिविल सोयम भूमि को मक डम्पिंग हेतु प्रस्तावित नहीं किया गया है।

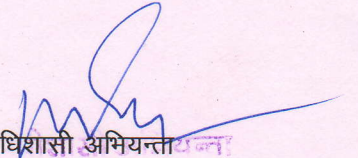
अतः उक्तानुसार उत्सर्जित मलवे के निस्तारण हेतु रु.0 61.91 लाख का प्राक्कलन गठित किया गया है। उक्त प्राक्कलन के अनुसार ही मार्ग निर्माण के समय उक्त कार्य भी कराये जायेंगे। मलवा कही भी वृक्ष आछादित एवं जल स्रोतों में नहीं डाला जायेगा।


कनिष्ठ अभियन्ता

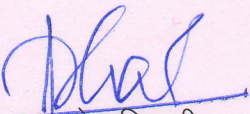
पी0एम0जी0एस0वाई0 (सि0ख0) बैजरो
मुख्यालय - सतपुली



सहायक अभियन्ता
पी0एम0जी0एस0वाई0 (सि0ख0) बैजरो
मुख्यालय - सतपुली
मुख्यालय सतपुली



अधिशाली अभियन्ता
पी0एम0जी0एस0वाई0 (सि0ख0) बैजरो
मुख्यालय - सतपुली



वन क्षेत्राधिकारी
पूर्वी अमेली थलीसैण
गढ़वाल वन प्रभाग (पौड़ी)



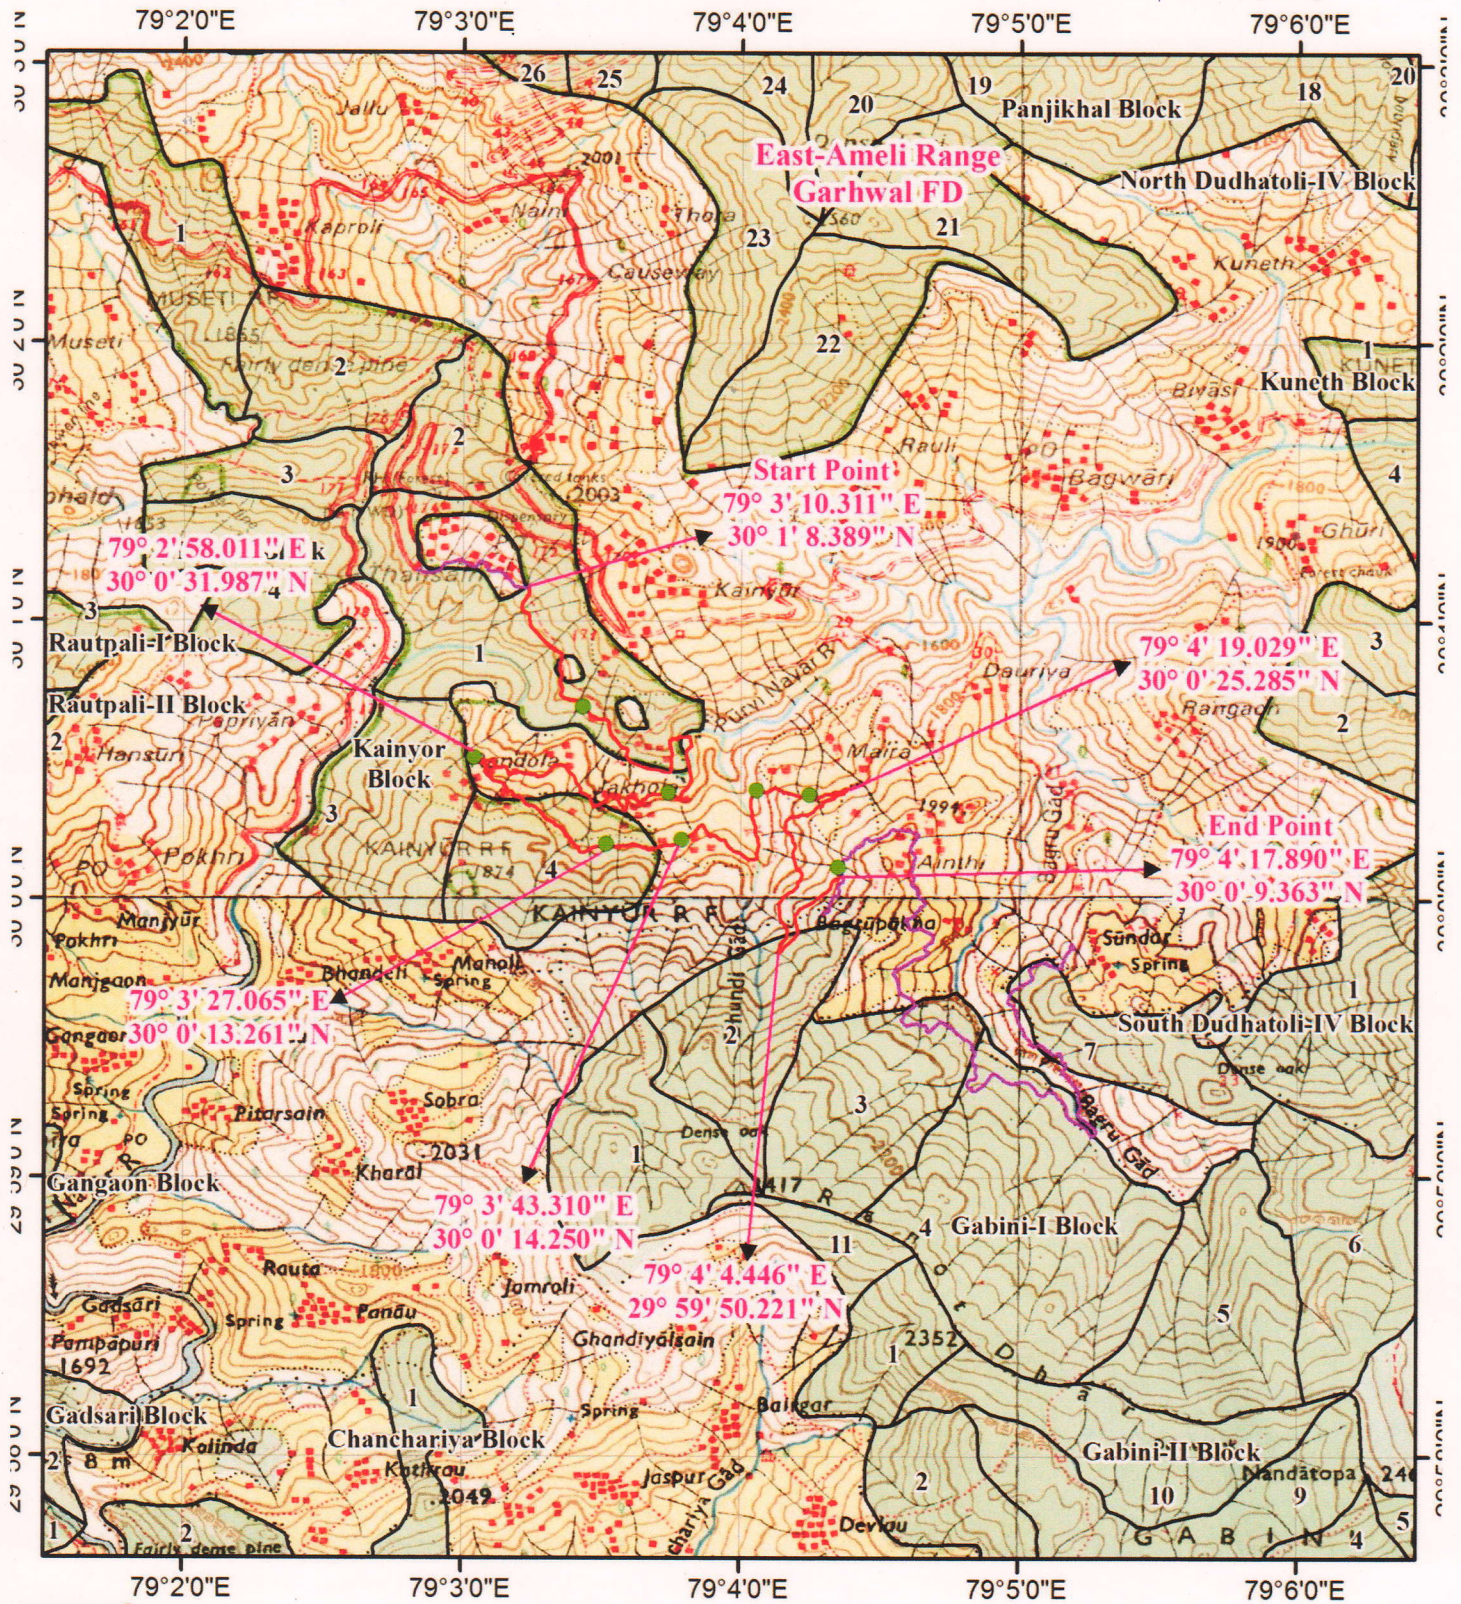
उप प्रभागीय वनाधिकारी
गढ़वाल वन प्रभाग
थलीसैण

प्रभागीय वनाधिकारी

अन्तर्गत प्रस्तावित भण्डेली बैण्ड (थलीसैण) से जखोला मोटर मार्ग (9.500), के नव निर्माण हेतु।

0 0.5 1 1.5 2Km

डिजिटल मैप



legend

- Muck Dumping Zone
- Proposed Road
- Existing Road
- Reserve Forest Boundary
- Forest Range Boundary
- Reserve Forest Area

JE

सहायक अभियन्ता
जी.एन.जी.एस.आई. (सि.क.) देवद्वी
मुख्यालय-सतपुरी, पोस्टी गढ़वाल

अधीक्षक अभियन्ता
जी.एन.जी.एस.आई. (सि.क.) देवद्वी
मुख्यालय-सतपुरी, पोस्टी गढ़वाल

जिलाधिकारी
गढ़वाल

Handwritten signature and official stamp of the District Collector, Garhwal.

**Name of Work : Construction of Bhandeli Bend(Thalisain) to
Jakhola (Stage - I) Motor road under PMGSY.**

DSR REPORT

Year 2014-2015

Rate Card Block 39 Thalissain (PAURI GARHWAL) Effective Date 16/05/2014

SUMMARY OF RATE

S.No.	Chapter Name		Description of Items	Unit	Rate
1	77636	8-4-1	Excavation in foundation for retaining & breast walls in all types of soils and rocks including lead, lift and disposal of surplus material as per direction of engineer - in charge.	Cum	237.10
2	75487	16-9-2-1	Providing and laying of wire crates 3.00x1.50x1.50 in size with a 8 gauge BWG GI wire conforming to IS: 280 & IS:4826 in 150mm x 150mm mesh laid with stone boulders weighing not less than 25 kg each.(As per PWD Uttarakhand Specification)	Cum	1470.00
3	77430	3-7	Removal of unsuitable soil including excavation, loading and disposal upto 1000 m lead but excluding compaction ground supporting embankment subgrade replacement by suitable soil, which shall be paid separately as per Clause 303.5.2 as per Technical Specification Clause 302.3.11	Cum	45.10

[Signature]
JE.

[Signature]
AE

मुख्यालय सतपुरी

[Signature]
अधीक्षक अभियन्ता
पी.एम.जी.एस.कार्गुसि.स. (वैजरी)
मुख्यालय सतपुरी

**Name of Work : Construction of Bhandeli Bend(Thalisain) to Jakhola (Stage - I)
Motor road under PMGSY.**

Name of Block: Thalisain (Pauri Garhwal)		Length: 9.500 KM
--	--	------------------

Detail of measurements

1	Excavation in foundation for retaining & breast walls in all types of soils and rocks including lead, lift and disposal of surplus material as per direction of engineer - in charge.										
Sl. No.	Location of wire crate			No.		L	B	H/D	Qty.	Unit	
	X- Section's										
1	Chainage 0.400 km			1	x	1	69.00	1.50	0.50	51.75	Cum
2	Chainage 0.800 km			1	x	1	75.00	1.50	0.50	56.25	Cum
3	Chainage 1.250 km			1	x	1	72.00	1.50	0.50	54.00	Cum
4	Chainage 1.700 km			1	x	1	78.00	1.50	0.50	58.50	Cum
5	Chainage 2.675 km			1	x	1	91.00	1.50	0.50	68.25	Cum
6	Chainage 2.875 km			1	x	1	75.00	1.50	0.50	56.25	Cum
7	Chainage 3.275 km			1	x	1	78.00	1.50	0.50	58.50	Cum
8	Chainage 4.025 km			1	x	1	75.00	1.50	0.50	56.25	Cum
	TOTAL								459.75	Cum	
2	Providing and laying of wire crates 3.00x1.50x1.50 in size with a 8 gauge BWG GI wire conforming to IS: 280 & IS:4826 in 150mm x 150mm mesh laid with stone boulders weighing not less than 25 kg each.(As per PWD Uttarakhand Specification)										
Sl. No.	Item of Work			No.		L	B	H/D	Qty.	Unit	
	X- Section's										
1	Chainage 1.600 km			1	x	1	69.00	1.50	1.50	155.25	Cum
	2nd			1	x	1	69.00	1.50	1.50	155.25	Cum
	3rd			1	x	1	69.00	1.50	1.50	155.25	Cum
2	Chainage 2.600 km			1	x	1	75.00	1.50	1.50	168.75	Cum
	2nd			1	x	1	75.00	1.50	1.50	168.75	Cum
	3rd			1	x	1	75.00	1.50	1.50	168.75	Cum
3	Chainage 4.350 km			1	x	1	72.00	1.50	1.50	162.00	Cum
	2nd			1	x	1	72.00	1.50	1.50	162.00	Cum
	3rd			1	x	1	72.00	1.50	1.50	162.00	Cum
4	Chainage 5.150 km			1	x	1	78.00	1.50	1.50	175.50	Cum
	2nd			1	x	1	78.00	1.50	1.50	175.50	Cum
	3rd			1	x	1	78.00	1.50	1.50	175.50	Cum
5	Chainage 5.925 km			1	x	1	91.00	1.50	1.50	204.75	Cum
	2nd			1	x	1	91.00	1.50	1.50	204.75	Cum
	3rd			1	x	1	91.00	1.50	1.50	204.75	Cum
6	Chainage 7.600 km			1	x	1	75.00	1.50	1.50	168.75	Cum
	2nd			1	x	1	75.00	1.50	1.50	168.75	Cum
	3rd			1	x	1	75.00	1.50	1.50	168.75	Cum
7	Chainage 7.325 km			1	x	1	78.00	1.50	1.50	175.50	Cum
	2nd			1	x	1	78.00	1.50	1.50	175.50	Cum
	3rd			1	x	1	78.00	1.50	1.50	175.50	Cum
8	Chainage 9.400 km			1	x	1	75.00	1.50	1.50	168.75	Cum
	2nd			1	x	1	75.00	1.50	1.50	168.75	Cum
	3rd			1	x	1	75.00	1.50	1.50	168.75	Cum
	Total								4137.75	Cum	

Supch
J.E

Shroon
सहायक अभियन्ता
पी.एम.जी.एस. कार्यस्थल, बेंजरो
मुख्यालय सतपुरी

Shroon
अधीक्षक अभियन्ता
पी.एम.जी.एस. कार्यस्थल, बेंजरो
मुख्यालय सतपुरी

Name of Work : Construction of Bhandeli Bend(Thalisain) to Jakhola (Stage - I) Motor road under PMGSY.

Name of Block: Thalisain (Pauri Garhwal)

Length: 9.500 KM

Bill of Quantity

Sl. No.	Item of Work	Unit	Qty	Rate	Amount
1	Excavation in foundation for retaining & breast walls in all types of soils and rocks including lead, lift and disposal of surplus material as per direction of engineer - in charge.	Cum	459.75	237.10	109006.73
2	Providing and laying of wire crates 3.00x1.50x1.50 in size with a 8 gauge BWG GI wire conforming to IS: 280 & IS:4826 in 150mm x 150mm mesh laid with stone boulders weighing not less than 25 kg each.(As per PWD Uttarakhand Specification)	Cum	4137.75	1470.00	6082492.50
				Total	6191499.23
				Say	61.91
					Lacs

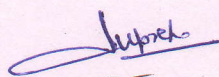
[Signature]
JE

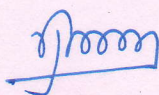
[Signature]
AE
सहायक अभियन्ता
पी.एम.जी.एस.वाई(सि.अ.)वैजरी
मुख्यालय सतपुली

[Signature]
अधीशासक अभियन्ता
पी.एम.जी.एस.वाई(सि.अ.)वैजरी
मुख्यालय सतपुली

Name of Work : Construction of Bhandeli Bend(Thalisain) to Jakhola (Stage - I) Motor road under PMGSY.			
Name of Block: Thalisain (Pauri Garhwal)		Length: 9.500 KM	
Muck Received From Hill Side Cutting			
Sr.No.	Description of work	Quantity	Unit
	Material recived from hill side cutting 1/2 X 9500 X 6.00X 3.65	92625.00	Cum
Disposal and use of Material			
1	Construction of coolie walling	2280.00	cum
2	R.R. Stone Mesonary laid in 1:5	2527.63	cum
3	R.R. Stone Mesonary laid in Dry	8843.49	cum
4	Hand Packed Stone Filling	7082.65	cum
5	Construction of Wire Create	5514.95	cum
6	Construction of Parapet (2x0.60x0.45)	59.94	cum
7	Construction of Pillars (0.300x0.300x0.400)	27.43	cum
8	Construction of Scupper (264.60 rm @ 5.29 cum/m)	1724.31	cum
9	Material Used for hill side pucca k/c drain (Quantity=255.00rmt)(@0.167cum/rmt)	427.50	cum
10	G S B Filling	3895.50	cum
11	Qty of Material to be disposed along the Road side (25% of hill side cutting)	23156.25	cum
	TOTAL	55539.65	cum

Quantity of Muck to be disposed at dumping places = (Material Received- Materia used) cum	37085.35	cum
Add Swell factor (Bulkage) @ 25% extra	9271.34	cum
TOTAL	46356.69	Cum


J.E.


सहायक अभियन्ता
पी.एम.जी.एस.वार्धसि.ख.)वैजरी
मुख्यालय सतपुली


अधीक्षक अभियन्ता
पी.एम.जी.एस.वार्धसि.ख.)वैजरी
मुख्यालय सतपुली

Name of Work : Construction of Bhandeli Bend(Thalisain) to Jakhola (Stage - I) Motor road under PMGSY.

Name of Block: Thalisain (Pauri Garhwal)

Length: 9.500 KM

Muck Dumping Area Nap Land

S. No.	Location of wire-Crate			Type of Land	No.	Size of catchment area of wire-crate		Area (Sqm)	Area (Hect)
	X-section's	Latitude	Longitude			Length (m)	Wirthdth (m)		
1	Chainage 1.000 km	30° 0'42.91"N	79° 3'21.94"E	Nap Land	1	69.00	11.00	759.00	0.076
2	Chainage 2.600 km	30° 0'24.46"N	79° 3'40.48"E	Nap Land	1	75.00	12.00	900.00	0.090
3	Chainage 4.300 km	30° 0'31.93"N	79° 2'58.61"E	Nap Land	1	72.00	10.00	720.00	0.072
4	Chainage 5.430 km	30° 0'13.26"N	79° 3'27.07"E	Nap Land	1	78.00	13.00	1014.00	0.101
5	Chainage 5.925 km	30° 0'14.25"N	79° 3'43.31"E	Nap Land	1	91.00	10.00	910.00	0.091
6	Chainage 7.000 km	30° 0'24.89"N	79° 3'59.57"E	Nap Land	1	75.00	12.00	900.00	0.090
7	Chainage 7.325 km	30° 0'24.00"N	79° 4'10.88"E	Nap Land	1	78.00	12.00	936.00	0.094
8	Chainage 9.500 km	30° 0'8.33"N	79° 4'17.18"E	Nap Land	1	75.00	12.00	900.00	0.090
						613.00	Total	7039.00	0.704

[Signature]
DE

[Signature]
DE

[Signature]
DE

[Signature]
वन क्षेत्र अधिकारी
पूर्वी अंचली थलीसैन
गढ़वाल वन प्रभाग(पौड़ी)

सहायक अभियन्ता
पी.एम.जी.एस.वाई.सि.ख. विजय
मुख्यालय सतपुली

[Signature]

उप प्रभागीय वनाधिकारी
गढ़वाल वन प्रभाग
थलीसैन

सहायक अभियन्ता
पी.एम.जी.एस.वाई.सि.ख. विजय
मुख्यालय सतपुली

DFO

**Name of work:- Construction of Bhandeli Bend (Thalisain) - Jakhola Motor Road Stage -I
Under PMGSY .**

Details of Muck Dumping Yards with Land Owner

S.No	X- section's	Name of Village	Name of Land Owner	Khata No.	Khasra No.	Land Area in Hect.	Land Area in Sqm	Land Area being used for dumping yard in Sqm	Land Area being used for dumping yard in Hect.
1	Chainage 1.00 Km	Kainur	Mangat Ram	7	-	0.182	1820.00	759.00	0.076
2	Chainage 2.600 Km	Jakhola	Shambhu Parasad	24	-	0.84	8400.00	900.00	0.090
		Jakhola	Suresha Nand	4	-	0.153	1530.00		
3	Chainage 4.300 Km	Jakhola	Harish Chandra	53	-	0.167	1670.00	720.00	0.072
4	Chainage 5.450 Km	Jakhola	Nirmal Kumar	27 & 28	-	0.242	2420.00	1014.00	0.101
5	Chainage 5.925 Km	Jakhola	Rajendra Prasad	38	-	0.56	5600.00	910	0.091
		Jakhola	Ramesh chandra	4	-	0.153	1530.00		
6	Chainage 7.00 Km	Jakhola	Sushil Kumar	40	-	0.106	1060.00	900.00	0.090
7	Chainage 7.325 Km	Jakhola	Nagendra Prasad Dhasmana	13	-	0.116	1160.00	936.00	0.094
8	Chainage 9.400 Km	Jakhola	Bhandey Prasad	8	-	0.875	8750.00	900.00	0.090
		Rundola	Keshar Singh	1	-	0.369	3690.00		
Total						3.763			0.704

JE

सहयोजक अभियन्ता
पी.एम.जी.एस.वाई (ग्राम) विभाग
मुख्यालय सतपुरी

अधीक्षक अभियन्ता
पी.एम.जी.एस.वाई (ग्राम) विभाग
मुख्यालय सतपुरी

Name of Work : Construction of Bhandeli Bend(Thalisain) to Jakhola (Stage - I) Motor road under PMGSY.

TOTAL CARRYING CAPACITY OF DUMPING YARD

Name of Block: Thalisain (Pauri Garhwal)

Length: 9.500 KM

Name of Block: Manikam (T. Gudi, Sambar)						Length: 5.000 Km				
S. No.	Location of wire-Crates			Type of Land	No.	Size of catchment area of wire-crates			Quantity	Unit
	X-section's	Latitude	Longitude			Length (m)	Width (m)	Height (m)	(cum)	
1	Chainage 1.600 km	30° 0'42.91"N	79° 3'21.94"E	Nap Land	2/3	69.00	11.00	4.20	2125.20	Cum
					2/3	69.00	11.00	5.00	2530.00	Cum
2	Chainage 2.600 km	30° 0'24.46"N	79° 3'40.48"E	Nap Land	2/3	75.00	12.00	4.20	2520.00	Cum
					2/3	75.00	12.00	5.50	3300.00	Cum
3	Chainage 4.300 km	30° 0'31.93"N	79° 2'58.61"E	Nap Land	2/3	72.00	10.00	4.20	2016.00	Cum
					2/3	72.00	10.00	5.70	2736.00	Cum
4	Chainage 5.450 km	30° 0'13.26"N	79° 3'27.07"E	Nap Land	2/3	78.00	13.00	4.20	2839.20	Cum
					2/3	78.00	13.00	6.00	4056.00	Cum
5	Chainage 5.925 km	30° 0'14.25"N	79° 3'43.31"E	Nap Land	2/3	91.00	10.00	4.20	2548.00	Cum
					2/3	91.00	10.00	5.80	3518.67	Cum
6	Chainage 7.00 km	30° 0'24.89"N	79° 3'59.57"E	Nap Land	2/3	75.00	12.00	4.20	2520.00	Cum
					2/3	75.00	12.00	6.30	3780.00	Cum
7	Chainage 7.925 km	30° 0'24.00"N	79° 4'10.88"E	Nap Land	2/3	78.00	12.00	4.20	2620.80	Cum
					2/3	78.00	12.00	5.50	3432.00	Cum
8	Chainage 9.400 km	30° 0'8.33"N	79° 4'17.18"E	Nap Land	2/3	75.00	12.00	4.20	2520.00	Cum
					2/3	75.00	12.00	5.50	3300.00	Cum
						613.00		Total	46361.87	Cum

Carrying Capacity of Dumping Yard = 46361.87 Cum

Total Quantity of material to be disposed to the dumping yard = 46356.69 Cum

Hence Safe. 5.18 Cum

[Signature]
J.E.

[Signature]
सहायक अभियन्ता
पी.एम.जी.एस.वार्ड(सि.ख.)वेजरो
मुख्यालय सतपुली

[Signature]
अधीक्षक अभियन्ता
पी.एम.जी.एस.वार्ड(सि.ख.)वेजरो
मुख्यालय सतपुली

[Signature]
वन क्षेत्र अधिकारी
पूर्वी अलेली थलीसैन
गढ़वाल वन प्रभाग(पौड़ी)

[Signature]
उप प्रभागीय वनाधिकारी
गढ़वाल वन प्रभाग
थलीसैन

DFO

Muck Disposal Plan

Name of Work : Construction of Bhandeli Bend(Thalisain) to Jakhola (Stage - I) Motor road under PMGSY.

Name of Block: Thalisain (Pauri Garhwal)

Length: 9.500 KM

Summary of Results

1 The quantity of material received from hill side cutting = 92625.00 Cum
(Sheet attachad on page no. of Muck disposal estimate)

2 The quantity of material used in various items = 55539.65 Cum
(Sheet attachad on page no. of Muck disposal estimate)

3 The remaining quantity of muck for dumping i/c swell factor = 46356.69 Cum
(Sheet attachad on page no. of Muck disposal estimate)

4 Total Numbers of dumping yards needed for the dumping of muck =

(i) In Civil Soyam Land = 0 Nos

(ii) In Nap Land = 8 Nos

Total = 8.00 Cum

(Sheet attachad on page no. of Muck disposal estimate)

5 Carrying capacity of dumping yards with proper dimensions & coordinates

(i) In Civil Soyam Land = 0.00 Cum

(ii) In Nap Land = 46361.87 Cum

Total = 46361.87 Cum

(Sheet attachad on page no. of Muck disposal estimate)

6 Land ownership Reports

(Sheet attachad on page no. of Muck disposal estimate)

7 Total Amount for Construction of Dumping Yards

(i) In Civil Soyam Land = 0.00 Lacs

(ii) In Nap Land = 61.91 Lacs

Total = 61.91 Lacs

(Sheet attachad on page no. of Muck disposal estimate)

8 Cost of Treatment plan =

(i) In Civil Soyam Land = Lacs

(ii) In Nap Land = Lacs

Total = Lacs

(Sheet attachad on page no. of Muck disposal estimate)

9 Total Amount in

(i) In Civil Soyam Land = 0.00 Lacs

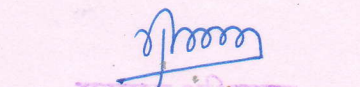
(ii) In Nap Land = 61.91 Lacs

Total = 61.91 Lacs

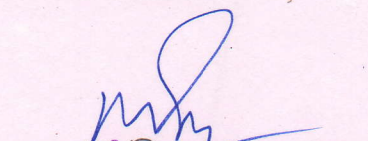
(Sheet attachad on page no. of Muck disposal estimate)


J.E.


वन क्षेत्र अधिकारी
पूर्वी अंचल प्रशासन
गढ़वाल वन प्रभाग (पौड़ी)


सहायक अभियन्ता
पी.एम.जी.एस.वाई.सि.स. (वेजरो)
मुख्यालय सतपुली

उप प्रमाणीय वनाधिकारी
गढ़वाल वन प्रभाग
थलीसैन


अधीक्षक अभियन्ता
पी.एम.जी.एस.वाई.सि.स. (वेजरो)
मुख्यालय सतपुली

DFO



[Signature]
J.E

सहायक अभियन्ता
पी.एम.जी.एस.वार्ड(सि.ब.)विजहो
मुख्यालय सतपुली

[Signature]
अधीशासी अभियन्ता
पी.एम.जी.एस.वार्ड(सि.ब.)विजहो
मुख्यालय सतपुली

Name of work : Construction of Bhandalibend (Thalisain) to Jakhola (Stage I) motor road under PMGSY

Name of Block : Thalisein (Pauri Garhwal)

Length : 9.500 Km



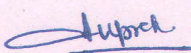
Km - 1.000

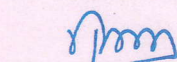


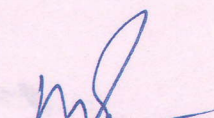
Km - 2.600



Km - 4.300


J.E.


J.E.


P.M.J. Singh

सहायक अभियन्ता
पी.एम.जी.एस.वार्ड(सि.ख.)बैजरो
मुख्यालय सतपली

Name of work : Construction of Bhandalibend (Thalisain) to Jakhola (Stage I) motor road under PMGSY

Name of Block : Thalisein (Pauri Garhwal)

Length : 9.500 Km



Km - 5.450

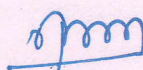


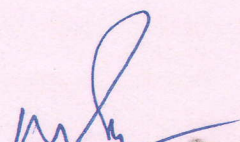
Km - 5.925



Km - 7.000


J.E.


A.E.
सहायक अभियन्ता
पी.एम.जी.एस.वार्ड(सि.ख.)वेजरी
मुख्यालय सतपुली


A.E.
अधीक्षक अभियन्ता
पी.एम.जी.एस.वार्ड(सि.ख.)वेजरी
मुख्यालय सतपुली

Name of work : Construction of Bhandalibend (Thalisain) to Jakhola (Stage I) motor road under PMGSY

Name of Block : Thalisein (Pauri Garhwal)

Length : 9.500 Km

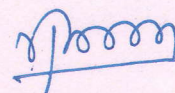


Km - 7.325



Km - 9.400


J.E.


A.E.
सहायक अभियन्ता
पी.एम.जी.एस.वार्ड(सि.ख.)चैजरो
मुख्यालय सतपुली


E.E.
अधीशासी अभियन्ता
पी.एम.जी.एस.वार्ड(सि.ख.)चैजरो
मुख्यालय सतपुली

अनापत्ति प्रमाण-पत्र

प्रधानमंत्री ग्राम सड़क योजना के अन्तर्गत प्रस्तावित मोटर मार्ग थलीसैण(भण्डेली बैड़)-जखोला के निर्माण हेतु जो भूमि निर्माण/मक डिस्पोजल हेतु प्रस्तावित की गई है उस प्रयोजन हेतु यदि मेरी भूमि अर्जित की जाती है तो मुझे कोई आपत्ति नहीं है। मैं विभागीय दस्तखत पर अपनी भूमि सहमत देने को तैयार हूँ।

भवदीय,

नाम: मंगल राम

ग्राम:- कैन्सर

मार्ग के चैनेज 51.01a पर प्रस्तावित मक डिस्पोजल हेतु श्री मंगल राम पुत्र श्री मंगल राम ग्राम कैन्सर तहसील कैन्सर जिला कैन्सर के नाम प्रस्तावित भूमि का विवरण निम्नप्रकार है-

क्र०स०	खाता/खसरा नम्बर	भूमि (ह०)
1.	07	0.182

महोदय, जिला मजिस्ट्रेट,
पी०एम०जी०एस०वाइ०(110000)वजरी,
मुख्यालय सतपुली पोड़ी गढ़वाल।

महोदय, जिला मजिस्ट्रेट,
पी०एम०जी०एस०वाइ०(110000)वजरी,
मुख्यालय सतपुली पोड़ी गढ़वाल।

महोदय, जिला मजिस्ट्रेट,
क्षेत्र कैन्सर
तहसील कैन्सर
जनपद-पोड़ी

Attested
goooo

सहायक अभियन्ता
पी.एम.जी.एस.वाइ. (वि.ख.) वजरी
मुख्यालय-सतपुली, पोड़ी गढ़वाल

ला० 2

अनापत्ति प्रमाण-पत्र

प्रधानमंत्री ग्राम सड़क योजना के अन्तर्गत प्रस्तावित मोटर मार्ग थूलीसैण(भण्डेली बैड)-जखोला के निर्माण हेतु जो भूमि निर्माण/मक डिस्पोजल हेतु प्रस्तावित की गई है उस प्रयोजन हेतु यदि मेरी भूमि अर्जित की जाती है तो मुझे कोई आपत्ति नहीं है। मैं विभागीय दरों पर अपनी भूमि सहर्ष देने को तैयार हूँ।

भवदीय,

नाम:- राजेश्वर प्रसाद

ग्राम:- जखोला

मार्ग के चैनेज 2.60 km पर प्रस्तावित मक डिस्पोजल हेतु श्री राजेश्वर प्रसाद पुत्र श्री राजेश्वर प्रसाद ग्राम जखोला पट्टी नो. 1 तहसील थूलीसैण जिला पौड़ी 2120 के नाम प्रस्तावित भूमि का विवरण निम्नप्रकार है

क्र०सं०	खाता/खसरा नम्बर	भूमि (है०)
1	24	0.084

कनिष्ठ अभियन्ता,
पी०एम०जी०एस०वाई०(सि०ख०)वैजरौ,
मुख्यालय-सतपुली पौड़ी गढ़वाल।

सहायक अभियन्ता,
पी०एम०जी०एस०वाई०(सि०ख०)वैजरौ,
मुख्यालय-सतपुली पौड़ी गढ़वाल।

अभिप्रेत
सहायक अभियन्ता
पी०एम०जी०एस०वाई०(सि०ख०)वैजरौ
मुख्यालय-सतपुली, पौड़ी गढ़वाल

राजस्व उपनिरीक्षक
क्षेत्र
तहसील-
जनपद-पौड़ी।

अनापत्ति प्रमाण-पत्र

प्रधानमंत्री ग्राम सड़क योजना के अन्तर्गत प्रस्तावित मोटर मार्ग थलीसैण(भण्डेली बैड)-जरखोला के निर्माण हेतु जो भूमि निर्माण/मक डिस्पोजल हेतु प्रस्तावित की गई है उस प्रयोजन हेतु याद भरी भूमि अर्जित की जाती है तो मुझे कोई आपत्ति नहीं है। मैं विभागीय दरों पर अपनी भूमि सहर्ष देने को तैयार हूँ।

गवदीय,

नाम:- सुरेशानंद

ग्राम:- जलोवा

मार्ग के चैनेज 2.607m पर प्रस्तावित मक डिस्पोजल हेतु श्री सुरेशानंद पुत्र श्री सुरेशानंद ग्राम जलोवा पट्टा 15/1 काटे तहसील जलोवा जिला गढ़वाल के नाम प्रस्तावित भूमि का विवरण निम्नप्रकार है-

क्र०सं०	खाता/खसरा नम्बर	भूमि (है०)
	04	0.153

कनिष्ठ अभियन्ता,
पी०एम०जी०एस०वाई०(सि०ख०)बैजरौ,
मुख्यालय-सतपुली पौड़ी गढ़वाल।

सहायक अभियन्ता,
पी०एम०जी०एस०वाई०(सि०ख०)बैजरौ,
मुख्यालय-सतपुली पौड़ी गढ़वाल।

राजस्व उपनिरीक्षक,
क्षेत्र-
तहसील-
जनपद-पौड़ी।

Attested
सहायक अभियन्ता,
पी०एम०जी०एस०वाई०(सि०ख०)बैजरौ,
मुख्यालय-सतपुली पौड़ी गढ़वाल।

अनापत्ति प्रमाण-पत्र

प्रधानमंत्री ग्राम सड़क योजना के अन्तर्गत प्रस्तावित मोटर मार्ग थलीसैण(भण्डेली बैड़)-जखोला के निर्माण हेतु जो भूमि निर्माण/मक डिस्पोजल हेतु प्रस्तावित की गई है उसा प्रयोजन हेतु याद गेशी भूमि अर्जित की जाती है तो मुझे कोई आपत्ति नहीं है। मैं विभागीय दरों पर अपनी भूमि सहर्ष देने को तैयार हूँ।

भवदीय,

Harish

नाम:-

हरिश् चन्द

ग्राम:-

जखोला

मार्ग के चैनेज *4.300 m* पर प्रस्तावित मक डिस्पोजल हेतु श्री *हरिश् चन्द* पुत्र श्री *श्री. चन्द. लाल. शर्मा* ग्राम *जखोला* पट्टी *वे.पडकोर* तहसील *बिकोरी* जिला *गढ़वाल* के नाम प्रस्तावित भूमि का विवरण निम्नप्रकार है-

क्र०सं०	खाता/खसरा नम्बर	भूमि (है०)
1	53	0.167

Harish
कनिष्ठ अभियन्ता,

पी०एम०जी०एस०वाई०(सि०ख०)बैजराँ,
मुख्यालय-सतपुली पौड़ी गढ़वाल।

Harish
सहायक अभियन्ता,

पी०एम०जी०एस०वाई०(सि०ख०)बैजराँ,
मुख्यालय-सतपुली पौड़ी गढ़वाल।

राजस्व उपनिरीक्षक

क्षेत्र-
तहसील-
जनपद-पौड़ी।

Harish
groom

सहायक अभियन्ता
पी०एम०जी०एस०वाई०(सि०ख०) बैजराँ
मुख्यालय-सतपुली, पौड़ी गढ़वाल

अनांपत्ति प्रमाण-पत्र

प्रधानमंत्री ग्राम सड़क योजना के अन्तर्गत प्रस्तावित मोटर मार्ग थलीसैण(भण्डेली बैड़)-जखोला के निर्माण हेतु जो भूमि निर्माण/मक डिस्पोजल हेतु प्रस्तावित की गई है उसका प्रयोजन हेतु यदि गेरी भूमि अर्जित की जाती है तो मुझे कोई आपत्ति नहीं है। मैं विभागीय दरों पर अपनी भूमि सहर्ष देने को तैयार हूँ।

गवदीय,

नाम:- निर्मल कुमार

ग्राम:- अरतोवा

मार्ग के चैनेज 5-450 1st पर प्रस्तावित मक डिस्पोजल हेतु श्री निर्मल कुमार पत्र श्री 921/37 001/01 ग्राम (अरतोवा) पट्टी 28/29 तहसील 21.07.2017 जिला 21.07.2017

के नाम प्रस्तावित भूमि का विवरण निम्नानुसार है

Nominal

क्र०सं०	खाता/खसरा नम्बर	भूमि (है०)
1-	28	0.062
2-	27	0.180

कनिष्ठ अभियन्ता,
पी०एम०जी०एस०वाई०(सि०ख०)बैजराँ,
मुख्यालय-सतपुली पीड़ी गढ़वाल।

सहायक अभियन्ता,
पी०एम०जी०एस०वाई०(सि०ख०)बैजराँ,
मुख्यालय-सतपुली पीड़ी गढ़वाल।

राजस्व उपनिरीक्षक
क्षेत्र-
तहसील-
जनपद-पीड़ी।

Attested
सहायक अभियन्ता
पी०एम०जी०एस०वाई०(सि०ख०)बैजराँ
मुख्यालय-सतपुली, पीड़ी गढ़वाल

अनापत्ति प्रमाण-पत्र

प्रधानमंत्री ग्राम सड़क योजना के अन्तर्गत प्रस्तावित मोटर मार्ग खलीसीन(गण्डेजी वैड़) नखीना के निर्माण हेतु जो भूमि निर्माण/मक डिस्पोजल हेतु प्रस्तावित की गई है उस प्रयोजन हेतु यदि मेरी भूमि अर्जित की जाती है तो मुझे कोई आपत्ति नहीं है। मैं निम्नांकित दशे पर अपनी भूमि सहर्ष देने को तैयार हूँ।

भवदीय,

नाम:- रजिन्द्र प्रसाद
 गाँव खलीसीन

मार्ग के चैनेज 5951a पर प्रस्तावित मक डिस्पोजल हेतु श्री रजिन्द्र प्रसाद पुत्र श्री श्री कर्तार गाँव खलीसीन पट्टी तोपडा तहसील खलीसीन जिला गढ़वाल के नाम प्रस्तावित भूमे का विवरण निम्नप्रकार है-

क्र०सं०	खाता/खसरा नम्बर	भूमि (है०)
1	38	0.560 (0.560)

कनिष्ठ अभियन्ता,
 पी०एम०जी०एस०वाई०(रा०ख०)वैजरी,
 मुख्यालय-सतपुली पौड़ी गढ़वाल।

सहायक अभियन्ता,
 पी०एम०जी०एस०वाई०(रा०ख०)वैजरी,
 मुख्यालय-सतपुली पौड़ी गढ़वाल।

राजस्व उपनिरीक्षक
 क्षेत्र
 तहसील-.....
 जनपद-पौड़ी।

Attested
goooo
 सहायक अभियन्ता
 पी०एम०जी०एस०वाई०(रा०ख०)वैजरी
 मुख्यालय-सतपुली, पौड़ी गढ़वाल

अनापत्ति प्रमाण पत्र

प्रधानमंत्री ग्राम सड़क योजना के अन्तर्गत प्रस्तावित मोटर मार्ग जल्दीगैण (गण्डेनी बैच) जयगोला के निर्माण हेतु जो भूमि निर्माण/मक डिस्पोजल हेतु प्रस्तावित की गई है उस प्रयोजन हेतु यदि मेरी भूमि अर्जित की जाती है तो मुझे कोई आपत्ति नहीं है। मैं विभागीय दस्तखत पर अपनी भूमि सहित देने का तैयार हूँ।

भवदीय,

रमेश चन्द

नाम:- रमेश चन्द

गाम: १०५५/२/अ, जखौल

मार्ग के चैनल ५-१२५/२ पर प्रस्तावित मक डिस्पोजल हेतु श्री रमेश चन्द पुत्र श्री १०५५/२/अ ग्राम जखौल पट्टी ५५/१०२ तहसील २१/११/१० जिला २१/११/१० के नाम प्रस्तावित भूमि का विवरण निम्नप्रकार है-

क्र०सं०	खाता/खसरा नम्बर	भूमि (हे०)
१	०५	०५५३

कनिष्ठ अभियन्ता,
पी०एम०जी०एस०वाई०(सि०ख०)बैजराँ,
मुख्यालय-सतपुली पौड़ी गढ़वाल।

सहायक अभियन्ता,
पी०एम०जी०एस०वाई०(सि०ख०)बैजराँ,
मुख्यालय-सतपुली पौड़ी गढ़वाल।

राजस्व उपनिरीक्षक
क्षेत्र-
तहसील-
जनपद-पौड़ी।

Attested
सहायक अभियन्ता
पी०एम०जी०एस०वाई०(सि०ख०)बैजराँ
मुख्यालय-सतपुली, पौड़ी गढ़वाल

अनापत्ति प्रमाण-पत्र

प्रधानमंत्री ग्राम सड़क योजना के अन्तर्गत प्रस्तावित मोटर मार्ग थलीसैण(भण्डेली बैड)-जखोला के निर्माण हेतु जो भूमि निर्माण/मक डिस्पोजल हेतु प्रस्तावित की गई है उस प्रयोजन हेतु यदि मरा गूंग अर्जित की जाती है तो मुझे कोई आपत्ति नहीं है। मैं विभागीय दरों पर अपनी भूमि सहर्ष देने को तैयार हूँ।

भवदीय,

नाम:- सुभील कुमार

ग्राम:- जखोला

मार्ग के चैनेज 7.00km पर प्रस्तावित मक डिस्पोजल हेतु श्री सुभील कुमार पुत्र श्री शोभन कुमार ग्राम जखोला पट्टी जखोला तहसील जिला जखोला के नाम प्रस्तावित भूमि का विवरण निम्नप्रकार है-

क्र०सं०	खाता/खसरा नम्बर	भूमि (है०)
01	02040	0.106

कनिष्ठ अभियन्ता,
पी०एम०जी०एस०वाई०(सि०ख०)बैजराँ,
मुख्यालय-सतपुली पौड़ी गढ़वाल।

सहायक अभियन्ता,
पी०एम०जी०एस०वाई०(सि०ख०)बैजराँ,
मुख्यालय-सतपुली पौड़ी गढ़वाल।

राजस्व उपनिरीक्षक
क्षेत्र-
तहसील-
जनापद पौड़ी।

Attested
सहायक अभियन्ता

पी.एम.जी.एस.वाई. (सि.ख.) बैजराँ
मुख्यालय-सतपुली, पौड़ी गढ़वाल

अनापत्ति प्रमाण-पत्र

प्रधानमंत्री ग्राम सड़क योजना के अन्तर्गत प्रस्तावित मोटर मार्ग पत्ती रोड (गण्डेली बैड़) कच्चीना के निर्माण हेतु जो भूमि निर्माण/मक डिस्पोजल हेतु प्रस्तावित की गई है उस प्रयोजन हेतु यदि मेरी भूमि अर्जित की जाती है तो मुझे कोई आपत्ति नहीं है। मैं विभागीय दरा पर अपनी भूमि सहष दन को तयार हूँ।

भवदीय,

श्री. अ. दे.
नाम:- श्री. अ. दे. अ. दे.
ग्राम:- अ. दे. अ. दे.

मार्ग के चैनेज 7.32512 पर प्रस्तावित मक डिस्पोजल हेतु श्री. अ. दे. अ. दे. पुत्र श्री. अ. दे. अ. दे. गांव अ. दे. अ. दे. तहसील अ. दे. अ. दे. जिला अ. दे. अ. दे. के नाम प्रस्तावित भूमि का विवरण निम्नप्रकार है-

क्र.सं.	खता/खसरा नंबर	गूगि (है०)
८	13	०.११६

कनिष्ठ अभियन्ता,
पी०एम०जी०एस०वाई०(सि०ख०)बैजराँ,
मुख्यालय-सतपुली पौड़ी गढ़वाल।

सहयक अभियन्ता,
पी०एम०जी०एस०वाई०(सि०ख०)बैजराँ,
मुख्यालय-सतपुली पौड़ी गढ़वाल।

राजस्व उपनिरीक्षक
क्षेत्र-
तहसील-
जनपद-पौड़ी।

Attested.
सहयक अभियन्ता
पी.एम.जी.एस.वाई. (सि.ख.) बैजराँ
मुख्यालय-सतपुली, पौड़ी गढ़वाल

अनापत्ति प्रमाण-पत्र

प्रधानमंत्री ग्राम सड़क योजना के अन्तर्गत प्रस्तावित माटर मार्ग थलोसण (मण्डली बेंड़)-जखीला के निर्माण हेतु जो भूमि निर्माण/मक डिस्पोजल हेतु प्रस्तावित की गई है उसका प्रयोजन हेतु यदि गेरी भूमि अर्जित की जाती है तो मुझे कोई आपत्ति नहीं है। मैं विभागीय दरों पर अपनी भूमि सहर्ष देने को तैयार हूँ।

भवदीय,

नाम:- मानदेव प्रसाद

गांव जखीला

मांग की वेगज 9.4000 पर प्रस्तावित मक डिस्पोजल हेतु श्री मानदेव प्रसाद पुत्र श्री दामोदर ग्राम जखीला पट्टी पट्टी तहसील थलोसण जिला पौड़ी गढ़वाल के नाम प्रस्तावित भूमि का विवरण निम्नप्रकार है-

क्र०सं०	ख़ाता/ख़रास नम्बर	भूमि (हे०)
०१	०४	०.४७५

हस्ताक्षर
कनिष्ठ अभियन्ता,
पी०एम०जी०एस०वाई०(सि०ख०)बैजराँ,
मुख्यालय-सतपुली पौड़ी गढ़वाल।

हस्ताक्षर
सहायक अभियन्ता,
पी०एम०जी०एस०वाई०(सि०ख०)बैजराँ,
मुख्यालय-सतपुली पौड़ी गढ़वाल।

राजस्व उपनिरीक्षक
क्षेत्र-
तहसील-
जनपद-पौड़ी।

Attested
हस्ताक्षर

सहायक अभियन्ता
पी.एम.जी.एस.वाई. (सि.ख.) बैजराँ
मुख्यालय-सतपुली, पौड़ी गढ़वाल

अनापत्ति प्रमाण-पत्र

प्रधानमंत्री ग्राम सड़क योजना के अन्तर्गत प्रस्तावित मोटर मार्ग थलीसैण(भण्डेली बैड़)-जखोला के निर्माण हेतु जो भूमि निर्माण/मक डिस्पोजल हेतु प्रस्तावित की गई है उसा प्रयोजन हेतु यदि मेरी भूमि अर्जित की जाती है तो मुझे कोई आपत्ति नहीं है। मैं विभागीय दरा पर अपनी भूमि सहषे दन का तयार हूँ।

भवदीय,

नाम:- केसर सिंह
ग्राम:- रंडोला

मार्ग के चौड़ाई 9.5 मीटर पर प्रस्तावित मक डिस्पोजल हेतु श्री केसर सिंह पुत्र श्री केसर सिंह ग्राम रंडोला पट्टी ... तहसील ... जिला ... के नाम प्रस्तावित भूमि का विवरण निम्न प्रकार है Ramesh Singh

क्र०स०	खाता/खसरा नम्बर	भूमि (है०)
1	<u>6002 0001</u>	<u>0.369 1/2</u>

...
कनिष्ठ अभियन्ता,
पीएमजीपीआरडीओ(ग्राम) नगर
मुख्यालय-सतपुली पोड़ी गढ़वाल।

...
सहायक अभियन्ता,
पीएमजीपीआरडीओ(ग्राम) नगर
मुख्यालय-सतपुली पोड़ी गढ़वाल।

राजस्व उपनिरीक्षक
तहसील-
जनपद पोड़ी।

Attested
...

सहायक अभियन्ता
पी.एम.जी.एस.आई. (सि.ख.) बैजरो
मुख्यालय-सतपुली, पोड़ी गढ़वाल