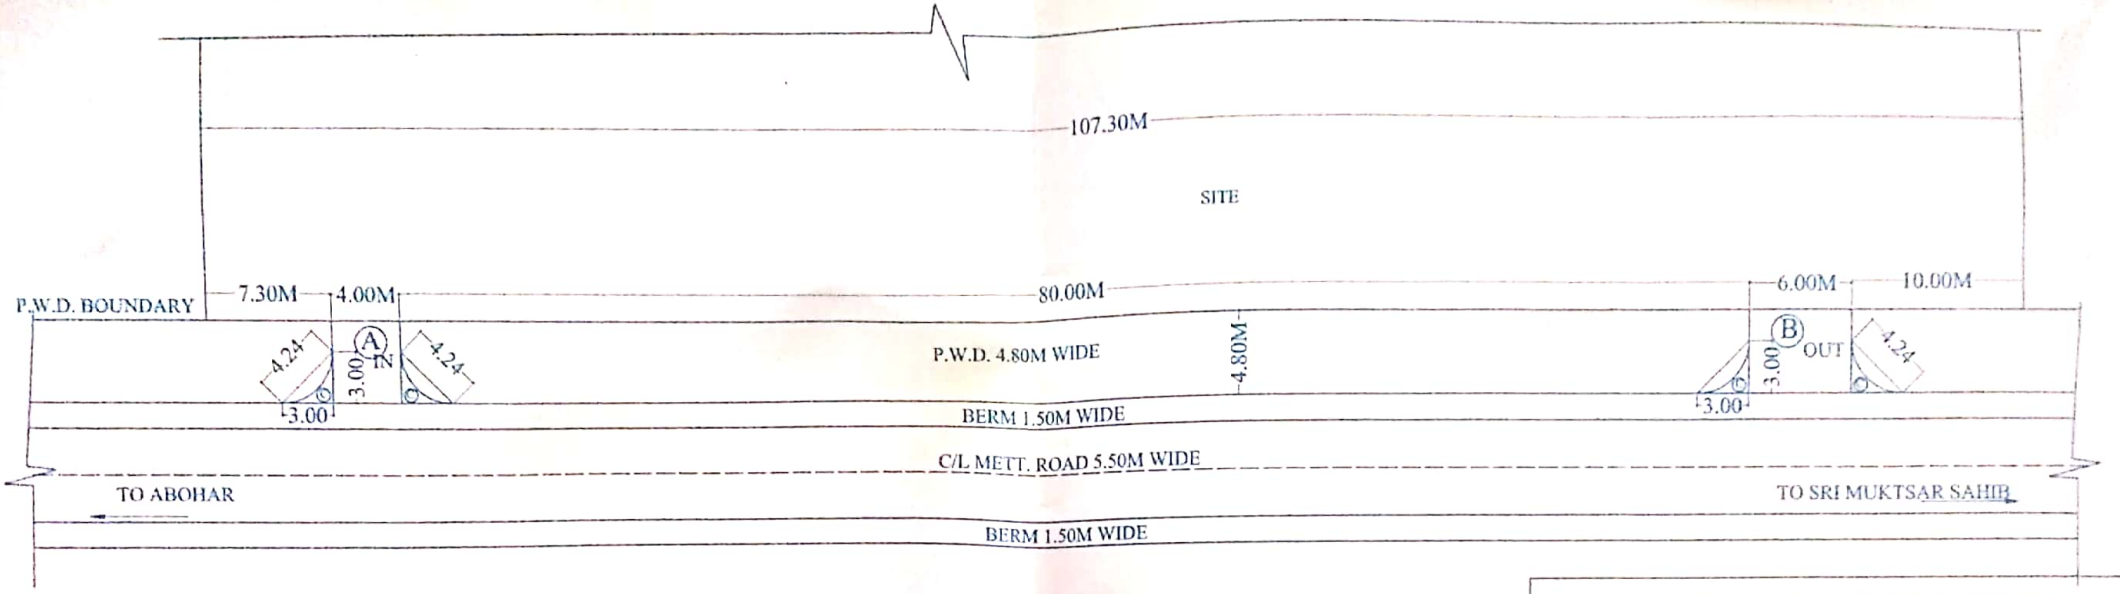

LAYOUT PLAN

(SCALE 1M=3CM)

SITE PLAN FOR SANT KABIR EDUCATIONAL SOCIETY AT MUKTSAR-ABOHAR ROAD, VILL. RAHURIANWALI, TEH. & DISTT. SRI MUKTSAR SAHIB

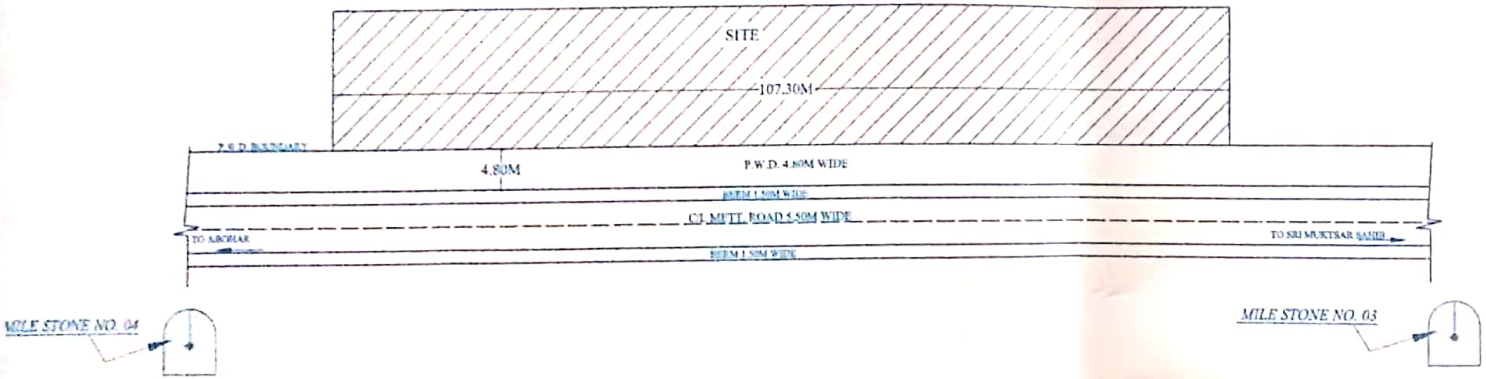

SITE PLAN

(SCALE 1M=6CM)

ਪਲਾਟ ਨਕਸ਼ਾ ਨੂੰ ਸਿਰੇ ਸਹੀ ਤੇ 5-80 ਦੀ ਪ੍ਰਵਾਨਗੀ ਹੈ ਜੀ

ਉਪ ਮੰਡਲ ਇੰਜੀਨੀਅਰ,
ਉਸਾਰੀ ਉਪ ਮੰਡਲ ਨੰ: 1, ਭ ਤੇ ਮ ਸ਼ਾਖਾ
ਸ੍ਰੀ ਮੁਕਤਸਰ ਸਾਹਿਬ

AREA DETAIL

AREA OF A = 1X4.00 X4.80	= 19.20 SQ. M.
AREA OF B = 1X6.00 X4.80	= 28.80 SQ. M.
AREA OF 4C = 4(½(3.00X3.00)-4/3(4.24X1.00)	= 12.35 SQ.M
TOTAL AREA	= 60.35 SQ.M.

NIRMAAN ARCHITECTS
APP. ARCHITECTS & VALUERS
9, GOLE MARKET, BATHINDA
ARCHITECTS,VALUERS,EST. & VASTU CONST
2ND FLOOR,S.C.O.49,GOLE MARKET, BTI
CONT.NO.- 99885-30885,98880-87776
E-MAIL ADD - nirmaan.architects@yahoo.com

NIRMAAN ARCHITECTS

Scanned by CamScanner