


कार्य का नाम:-मेरठ-बदायूँ मार्ग (एस0एच0-18) के चैनेज 142.600 से 162.000 तक का 4 लेन चौड़ीकरण एवं सुदृढीकरण का कार्य।

CROSS SECTION EXISTING

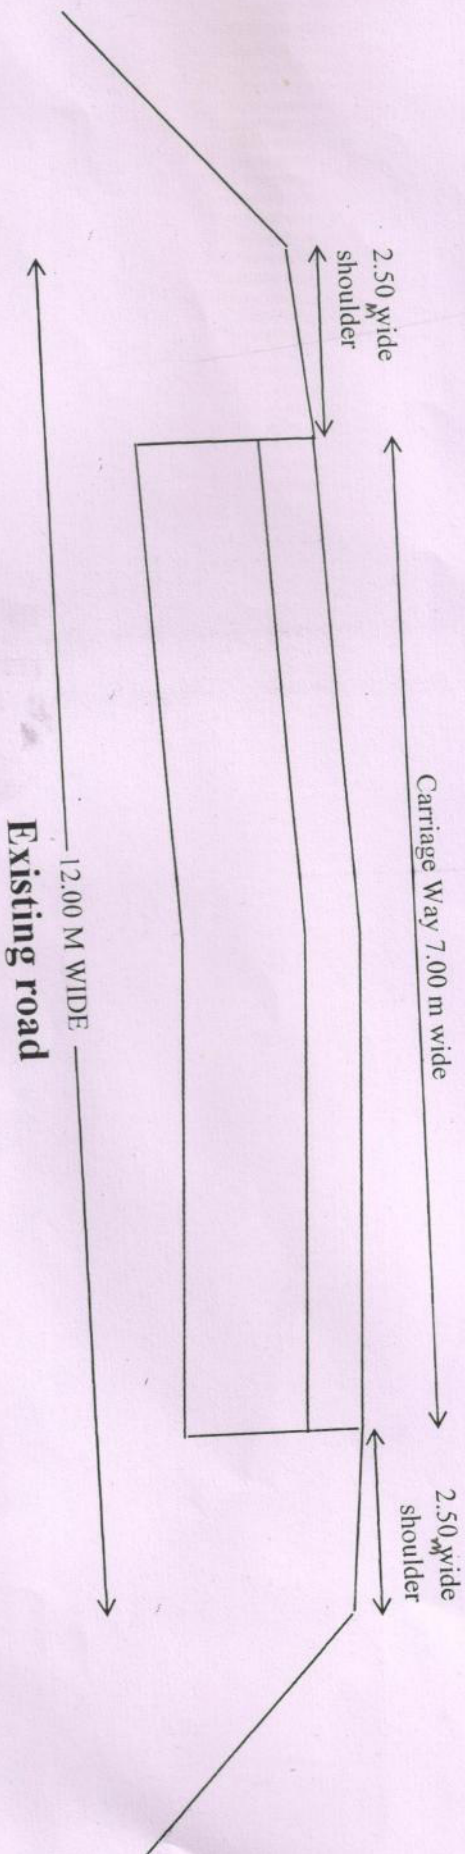

सहायक अभियन्ता
प्रमोदी खण्ड तो 10 वि०
सम्पल

आवृत्तासी अभियन्ता
प्रमोदी खण्ड तो 10 वि०
सम्पल