


कार्य का नाम:-मेरठ-बदायूँ मार्ग (एस0एच0-18) के चैनेज 142.600 से 162.000 तक का 4 लेन चौड़ीकरण एवं सुदृढीकरण का कार्य ।

CROSS SECTION PROPOSED

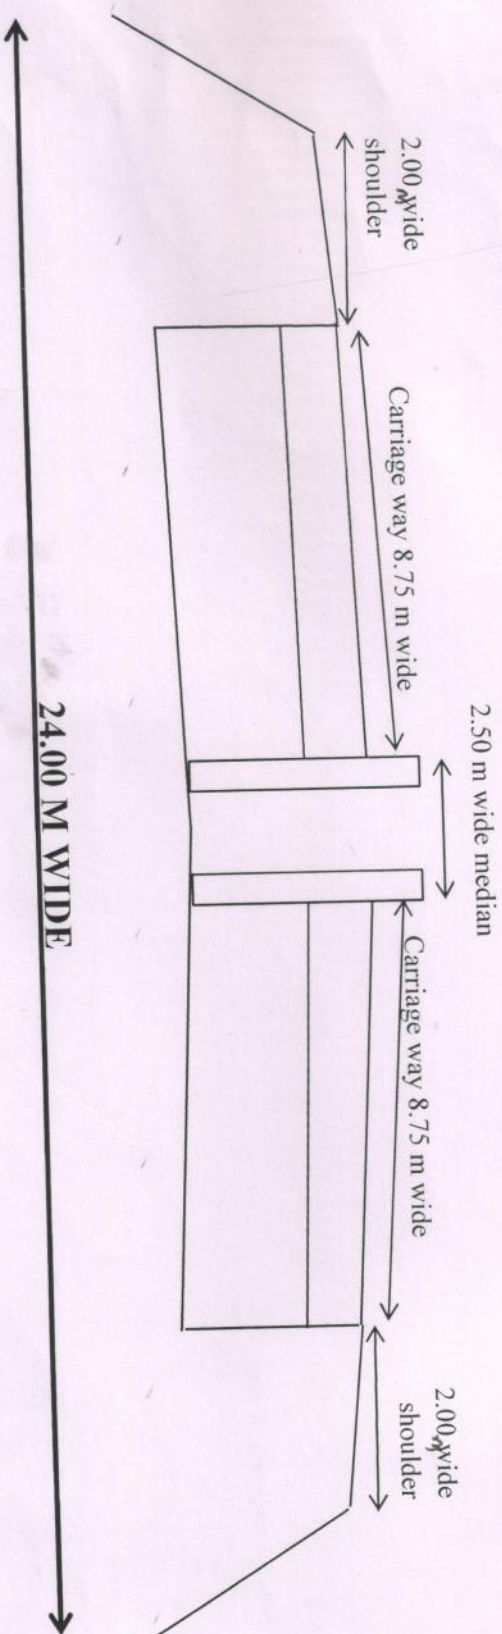

25.11.20

सहायक अभियन्ता
प्रांतीय सड़क लो0 नि0 वि0
सम्भल

आयशासी अभियन्ता
प्रांतीय सड़क लो0 नि0 वि0
सम्भल