

MUCK DISPOSAL PLAN

**NAME OF WORK : CONSTRUCTION OF NAUGAON TO SELAKOT - KANE -
RIKHAD - MEHRAGOAN MOTOR ROAD UNDER PMGSY PHASE - XVI (STAGE -
I) 2018 - 19**

Quantity of Debries

S.No.	Particular	Qty	Unit
1	Total Debries As Per Estimate	66779.00	Cum
2	Natural Disposal Due To Rain and Steep Slop @ 25 %	16694.75	Cum
	Total	83473.75	Cum

Quantity of Dumping Yards

S. No.	Size of Dumping Yard			Qty (Cum)	Type of Land
	L	B	H		
Yard - 1	46.00	10.00	20.00	9200.00	Cum
Yard - 2	54.00	20.00	20.00	21600.00	Cum
Yard - 3	41.50	20.00	20.00	16600.00	Cum
Yard - 4	41.00	10.00	20.00	8200.00	Cum
Yard - 5	43.00	10.00	20.00	8600.00	Cum
Yard - 6	16.00	10.00	20.00	3200.00	Cum
Yard - 7	81.00	10.00	20.00	16200.00	Cum
	Total quantity			83600.00	Cum

Summary of Debries Disposal

S. No.	Total Debries	With Cartage Disposed	Total Disposal in Dumping Yard	Balance Debries
1	83473.75	83473.75	83473.75	0.00

M. P. Chai

सहायक अभियन्ता

सि०ख०, पी०एम०जी०एस०वाई०,
अल्मोड़ा

G. H. Ch

• प्रशासकीय अधिकारी
डिविजन एवं सौजन्य वन प्रशासन,
अल्मोड़ा

G

अधिसूचक अभियन्ता,
सि०ख०, पी०एम०जी०एस०वाई०,
अल्मोड़ा

राजस्व उपनिरीक्षक
क्षेत्र..... तहसील.....
जनपद- अल्मोड़ा

G
तहसीलदार
भनोली

JE

AE

EE


G
जिला अधिकारी
अल्मोड़ा

ANNEXURE-II


Name of Project- Naugaon, Sailakot, Kaane, Rikhar, Mehragaon Motor Road (Length 16.00) Under Pradhanmantri Gram Sadak Yojana in District Almora

Details of muck disposal yards with land owner detail

Sl. No.	Ch.	Name of land owner & village	Land in hec.	Land in sqm	Land area being used for dumping yard (sqm)	Latitude	Longitude
1.	0.000 to 0.200 K.M.	Shri Kuwar Singh S/O Shri Bachi singh Vill- Naugaon Tahsil Bhanoli Distt -Almora,	0.046	460.00	460.00	29°33'38.850"N,	79°48'57.140"E,
2.	2.00 to 2.200 K.M.	Shri Bachi ram S/O Shri Madan ram Vill- Naugaon Tahsil Bhanoli Distt -Almora,	0.108	1080.00	1080.00	29°33'43.690"N,	79°49'24.610"E,
3.	2.200 to 2.400 K.M.	Shri Gopal Singh S/O Shri Trilok singh Vill- Naugaon (Rikhad) Tahsil Bhanoli Distt - Almora,	0.083	830.00	830.00	29°34'13.350"N,	79°49'30.630"E,
4.	4.400 to 4.600 K.M.	Shri Kundan Singh S/O Shri Diwan singh Vill- Naugaon Tahsil Bhanoli Distt -Almora,	0.041	410.00	410.00	29°34'34.190"N,	79°49'10.200"E,
5.	5.600 to 5.800 K.M.	Shri Ramesh Singh S/O Shri Ude singh Vill- Naugaon Tahsil Bhanoli Distt -Almora,	0.043	430.00	430.00	29°34'39.620"N,	79°48'47.370"E,
6.	6.800 to 7.200 K.M.	Shri Prem Singh S/O Shri Gyaan singh Vill- Selakot Tahsil Bhanoli Distt -Almora,	0.016	160.00	160.00	29°34'46.930"N,	79°48'29.080"E,
7.	12.600 to 12.800 K.M.	Shri Bahadur Singh S/O Shri Lacham singh Vill- Selakot Tahsil Bhanoli Distt -Almora,	0.081	810.00	810.00	29°35'2.370"N,	79°48'99.490"E,
			0.418	4,180.00	4,180.00		

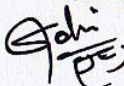
 अधिकारी अभियन्ता,
 सि.खं.पी.एम.जी.एस.वाई.
 अल्मोड़ा

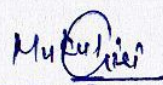

 राजस्व उपनिरीक्षक
 क्षेत्र..... तहसील.....
 जनपद- अल्मोड़ा


 सहायक अभियन्ता
 सिचाई खण्ड, पी.एम.जी.एस.वाई.
 अल्मोड़ा

अनापत्ति प्रमाण-पत्र

जनपद अल्मोड़ा में प्रधानमंत्री ग्राम सड़क योजना अन्तर्गत नौगोंव-सेलाकोट-काने रिखाढ से मेहरागोंव मोटर मार्ग (लम्बाई 16.00 कि०मी०) के निर्माण हेतु जो मलुवा उत्पादित होगा उसके निस्तारण हेतु जो मेरी कास्तकारी भूमि प्रस्तावित की गई है इस सम्बन्ध में मुझे कोई आपत्ति नहीं है। मैं विभागीय दरों पर अपनी भूमि सहर्ष देने को तैयार हूँ।

भवदीय

कुंवर सिंह

(कुँवर सिंह)

पुत्र श्री बची सिंह

ग्राम नौगोंव

मार्ग के चैनेज 0.00 से 0.100 किलोमीटर पर मक डिस्पोजल हेतु कास्तकार श्री कुँवर सिंह पुत्र श्री बची सिंह ग्राम-नौगोंव, तहसील बनोली, जिला अल्मोड़ा के नाम प्रस्तावित भूमि का विवरण निम्न प्रकार है-

क्रम संख्या	खाता संख्या	खसरा नम्बर	भूमि (हैक्टेयर में)
01.	00116	6706	0.033
		6713	0.013
		2 नम्बर खेत का कुल योग	

Mukul Singh

सहायक अभियन्ता

सिचाई खण्ड, पी.एम.जी.एस.वा.पै.
अल्मोड़ा

Gehi Singh

राजस्थान उप-निर्देशक
जिला- अल्मोड़ा

तहसीलदार
बनोली

अनापत्ति प्रमाण-पत्र

जनपद अल्मोड़ा में प्रधानमंत्री ग्राम सड़क योजना अन्तर्गत नौगाँव-सेलाकोट-काने रिखाढ़ से मेहरागाँव मोटर मार्ग (लम्बाई 16.00 कि०मी०) के निर्माण हेतु जो मलुवा उत्पादित होगा उसके निस्तारण हेतु जो मेरी कास्तकार भूमि प्रस्तावित की गई है इस सम्बन्ध में मुझे कोई आपत्ति नहीं है। मैं विभागीय दरों पर अपनी भूमि सहर्ष देने को तैयार हूँ।

भवदीय

बची राम

(बचीराम)

पुत्र श्री मदन राम

ग्राम नौगाँव

मार्ग के चैनेज 2.00 से 2.200 किलोमीटर पर मक डिस्पोजल हेतु कास्तकार श्री बची राम पुत्र श्री मदन राम ग्राम-नौगाँव, तहसील भनोली, जिला अल्मोड़ा के नाम प्रस्तावित भूमि का विवरण निम्न प्रकार है-

क्रम संख्या	खाता संख्या	खसरा नम्बर	भूमि (हैक्टेयर में)
01.	00146	1454	0.054
		1455	0.014
		3209	0.029
		5255	0.011
4 नम्बर खेत का कुल योग			0.108

M. P. Singh

सहायक अभियन्ता

सिचाई खण्ड, पी. एम. जी. एस. वाई.

अल्मोड़ा

फेली
(लक्ष्मी)

राजस्व उपनिरीक्षक

क्षेत्र..... तहसील.....

जनपद- अल्मोड़ा

तहसीलदार
भनोली

अनापत्ति प्रमाण-पत्र

जनपद अल्मोड़ा में प्रधानमंत्री ग्राम सड़क योजना अन्तर्गत नौगाँव-सेलाकोट-काने रिखाड़ से मेहरागाँव मोटर मार्ग (लम्बाई 16.00 कि०मी०) के निर्माण हेतु जो मलुवा उत्पादित होगा उसके निस्तारण हेतु जो मेरी कास्तकारी भूमि प्रस्तावित की गई है इस सम्बन्ध में मुझे कोई आपत्ति नहीं है। मैं विभागीय दरों पर अपनी भूमि सहर्ष देने को तैयार हूँ।

भवदीय

(गोपाल सिंह)

पुत्र श्री त्रिलोक सिंह
ग्राम नौगाँव (रिखाड़)

मार्ग के चैनेज 2.200 से 2.400 किलोमीटर पर मक डिस्पोजल हेतु कास्तकार श्री गोपाल सिंह पुत्र श्री त्रिलोक सिंह ग्राम- नौगाँव, (रिखाड़) तहसील बनोली, जिला अल्मोड़ा के नाम प्रस्तावित भूमि का विवरण निम्न प्रकार है-

क्रम संख्या	खाता संख्या	खसरा नम्बर	भूमि (हेक्टेयर में)
01.	00152	526	0.011
		738	0.013
		2184	0.018
		2185	0.041
4 नम्बर खेत का कुल योग			0.083

M. P. Singh

सहायक अभियन्ता

सिंचाई खण्ड, पी.एम.जी.एस.वाई.
अल्मोड़ा

Gehi

तहसीलदार
बनोली

राजरव उपनिरीक्षक
क्षेत्र..... तहसील.....
जनपद- अल्मोड़ा

अनापत्ति प्रमाण-पत्र

जनपद अल्मोड़ा में प्रधानमंत्री ग्राम सड़क योजना अन्तर्गत नौगाँव-सेलाकोट-काने रिखाढ़ से मेहरागाँव मोटर मार्ग (लम्बाई 16.00 कि०मी०) के निर्माण हेतु जो मलुवा उत्पादित होगा उसके निस्तारण हेतु जो मेरी कास्तकार भूमि प्रस्तावित की गई है इस सम्बन्ध में मुझे कोई आपत्ति नहीं है। मैं विभागीय दरों पर अपनी भूमि सहर्ष देने को तैयार हूँ।

भवदीय

Kundan Singh

(कुन्दन सिंह)

पुत्र श्री दीवान सिंह

ग्राम नौगाँव

मार्ग के चैनेज 4.400 से 4.600 किलोमीटर पर मक डिस्पोजल हेतु कास्तकार श्री कुन्दन सिंह पुत्र श्री दीवान सिंह ग्राम-नौगाँव, तहसील बनोली, जिला अल्मोड़ा के नाम प्रस्तावित भूमि का विवरण निम्न प्रकार है-

क्रम संख्या	खाता संख्या	खसरा नम्बर	भूमि (हैक्टेयर में)
01.	00036	8786	0.011
		8084	0.018
		8216	0.004
		8217	0.008
4 नम्बर खेत का कुल योग			0.041

M. J. Singh

सहायक अभियन्ता

सिचाई खण्ड, पी.एम.जी.एस.वार्ड.

अल्मोड़ा

Gohi

राजस्व उपनिरीक्षक

क्षेत्र..... तहसील.....

जनपद- अल्मोड़ा

तहसीलदार
बनोली

अनापत्ति प्रमाण-पत्र

जनपद अल्मोड़ा में प्रधानमंत्री ग्राम सड़क योजना अन्तर्गत नौगाँव-सेलाकोट-काने रिखाड़ से मेहरागाँव मोटर मार्ग (लम्बाई 16.00 कि०मी०) के निर्माण हेतु जो मलुवा उत्पादित होगा उसके निस्तारण हेतु जो मेरी कास्तकारी भूमि प्रस्तावित की गई है इस सम्बन्ध में मुझे कोई आपत्ति नहीं है। मैं विभागीय दरों पर अपनी भूमि सहर्ष देने को तैयार हूँ।

भवदीय

रमेश सिंह

(रमेश सिंह)

पुत्र श्री उदे सिंह

ग्राम नौगाँव

मार्ग के चैनैज 5.600 से 5.800 किलोमीटर पर मक डिस्पोजल हेतु कास्तकार श्री रमेश सिंह पुत्र श्री उदे सिंह ग्राम-नौगाँव, तहसील भनोली, जिला अल्मोड़ा के नाम प्रस्तावित भूमि का विवरण निम्न प्रकार है-

क्रम संख्या	खाता संख्या	खसरा नम्बर	भूमि (हेक्टेयर में)
01.	00148	6417	0.011
		6425	0.019
		6429	0.013
3 नम्बर खेत का कुल योग			0.043

M. P. Jaisi

सहायक अभियन्ता

सिचाई खण्ड, पी.एम.जी.एस.वाई.
अल्मोड़ा

Q. Jaisi


राजस्व उपनिरीक्षक
क्षेत्र..... तहसील.....
जनपद- अल्मोड़ा

सीलदार
भनोली

अनापत्ति प्रमाण-पत्र

जनपद अल्मोड़ा में प्रधानमंत्री ग्राम सड़क योजना अन्तर्गत नौगँव-सेलाकोट-काने रिखाढ़ से मेहरागँव मोटर मार्ग (लम्बाई 16.00 कि०मी०) के निर्माण हेतु जो मलुवा उत्पादित होगा उसके निस्तारण हेतु जो मेरी कास्तकारी भूमि प्रस्तावित की गई है इस सम्बन्ध में मुझे कोई आपत्ति नहीं है। मैं विभागीय दरों पर अपनी भूमि सहर्ष देने को तैयार हूँ।

भवदीय

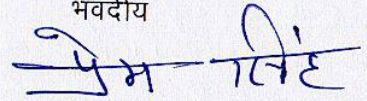


(प्रेम सिंह)

पुत्र श्री ज्ञान सिंह
ग्राम सेलाकोट


मार्ग के चैनेज 6.800 से 7.200 किलोमीटर पर मक डिस्पोजल हेतु कास्तकार श्री प्रेम सिंह पुत्र श्री ज्ञान सिंह ग्राम-सेलाकोट, तहसील भनोली, जिला अल्मोड़ा के नाम प्रस्तावित भूमि का विवरण निम्न प्रकार है-

क्रम संख्या	खाता संख्या	खसरा नम्बर	भूमि (हेक्टेयर में)
01.		10985	0.01
		10990	0.006
		2 नम्बर खेत का कुल योग	

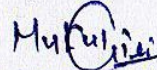

सहायक अभियन्ता

सिचाई खण्ड, पी.एम.जी.एस.वाई.
अल्मोड़ा

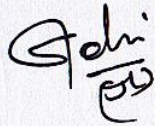



तहसीलदार
भनोली


राजस्व उपनिरीक्षक
क्षेत्र..... तहसील.....
जनपद- अल्मोड़ा

अनापत्ति प्रमाण-पत्र

जनपद अल्मोड़ा में प्रधानमंत्री ग्राम सड़क योजना अन्तर्गत नौगाँव-सेलाकोट-काने रिखाढ़ से मेहरागाँव मोटर मार्ग (लम्बाई 16.00 कि०मी०) के निर्माण हेतु जो मलुवा उत्पादित होगा उसके निस्तारण हेतु जो मेरी कास्तकारी भूमि प्रस्तावित की गई है इस सम्बन्ध में मुझे कोई आपत्ति नहीं है। मैं विभागीय दरों पर अपनी भूमि सहर्ष देने को तैयार हूँ।

भवदीय

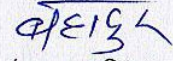


(बहादुर सिंह)

पुत्र श्री लछम सिंह

ग्राम सेलाकोट

मार्ग के चैनेज 12.600 से 12.800 किलोमीटर पर मक डिस्पोजल हेतु कास्तकार श्री बहादुर सिंह पुत्र श्री लछम सिंह ग्राम- सेलाकोट, तहसील बनोली, जिला अल्मोड़ा के नाम प्रस्तावित भूमि का विवरण निम्न प्रकार है-

क्रम संख्या	खाता संख्या	खसरा नम्बर	भूमि (हैक्टेयर में)
01.		542	0.016
		539	0.01
		545	0.055
3 नम्बर खेत का कुल योग			0.081

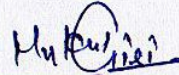

सहायक अभियन्ता

सिचाई खण्ड, पी.एम.जी.एस.वाही,
अल्मोड़ा




बनोली

राजरव उपनिरीक्षक
क्षेत्र..... तहसील.....
जनपद- अल्मोड़ा

परियोजना का नाम:- जनपद अल्मोड़ा में प्रधानमंत्री ग्राम सड़क योजना के अन्तर्गत नौगाँव-सेलाकोट-काने रिखाढ़ से मेहरागाँव मोटर मार्ग (लम्बाई 16.00 कि०मी०) का निर्माण।


मक डिस्पोजल हेतु वनीकरण एवं अभियंत्रिक कार्यों में जो व्यय होगा उसे ग्राम विकास विभाग द्वारा वन विभाग की माँग के अनुसार उपलब्ध करा दिया जायेगा।



सहायक अभियन्ता

सिंचाई खण्ड, पी०एम०जी०एस०वाई०

अल्मोड़ा

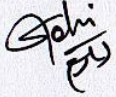



अधिशाली अभियन्ता

सिंचाई खण्ड, पी०एम०जी०एस०वाई०

अल्मोड़ा

मक डिस्पोजल योजना के सापेक्ष वृक्षारोपण

परियोजना का नाम:- जनपद अल्मोड़ा में प्रधानमंत्री ग्राम सड़क योजना के अन्तर्गत नौगाँव-सेलाकोट-काने रिखाद मेहरागाँव मोटर मार्ग (लम्बाई 16.00 कि०मी०)) का निर्माण।

रोपण स्थल का नाम:- मक डिस्पोजल हेतु चिन्हित योजना के अनुसार क्षेत्रफल वृक्षारोपण स्थल का कुल क्षेत्रफल 0.89 हैक्टेयर

रोपित किये जाने वाले पौधों की संख्या:- $0.418 \times 1,100 = 460$ पौधे (1,100 पौध प्रति हैक्टेयर)

प्रथम चरण

क्र० सं०	कार्य का विवरण	मात्रा/इकाई	इकाई दर (रु० पै० में)	धनराशि
01.	सर्वे एवं सीमांकन	0.418 हैक्टेयर	78.00	32.60
02.	क्षेत्र की सफाई (झाड़ी कटान आदि)	0.418 हैक्टेयर	2,543.00	1,062.97
03.	कुली दीवार बन्दी (फन्सिंग)	0.418 हैक्टेयर	15,309.00	6,399.16
04.	गड्ढे खुदान कार्य (0.30X0.30X0.45) रेखांकन चूना सहित।	460 गड्ढा	5.42	2,493.20
05.	डी०ए०पी० खाद की लागत (25 ग्राम प्रति गड्ढा)	115 कि०ग्रा०	19.00	2,185.00
06.	निरीक्षण बटिया बनाना (400 रु० प्रति हैक्टेयर)	0.418 हैक्टेयर	624.00	260.83
07.	पौधों की कीमत, प्रथम वर्ष	460 पौधे	4.30	1,978.00
08.	भूमि संरक्षण एवं जल संरक्षण कार्य (10 हैक्टेयर) के आधार पर मानते हुए			
	1.वानस्पतिक/स्टोन चैकडैम	10 नम्बर	4,588.00	45,880.00
	2.वाटर हार्वेस्टिंग टैंक (3.00X2.50X1.00)	10 नम्बर	5,140.00	51,400.00
योग प्रथम चरण				1,11,691.76

द्वितीय चरण

क्र० सं०	कार्य का विवरण	मात्रा/इकाई	इकाई दर (रु० पै० में)	धनराशि
01.	झाड़ी कटान (लैन्टाना गाजर घास/काला बांस)	0.418 हैक्टेयर	1,287.00	537.97
02.	गड्ढा भरान (0.30X0.30X0.45)	460 गड्ढा	0.97	446.20
03.	पौधों डुलान कार्य	460 पौधे	6.00	2,760.00
04.	पौधरोपण व थालाबन्दी	460 पौधे	10.89	5,009.40
05.	पौधों की प्रथम निराई गुड़ाई व मल्टिंग कार्य	460 पौधे	11.29	5,193.40
06.	पौधों की द्वितीय निराई गुड़ाई व मल्टिंग कार्य	460 पौधे	15.11	6,950.60
07.	पौधों की कीमत द्वितीय वर्ष	460 पौधे	18.20	8,372.00
08.	प्रथम वर्ष में देख-रेख व रख-रखाव पर व्यय (कम से कम 9 माह)	0.418 हैक्टेयर	468.00 प्रति माह/प्रति हैक्टेयर	1,760.67
09.	अन्य कार्य	0.418 हैक्टेयर	310.00	129.58
योग द्वितीय चरण				31,159.82

तृतीय चरण

क्र० सं०	कार्य का विवरण	मात्रा/इकाई	इकाई दर (रु० पै० में)	धनराशि
01.	पौध की लागत	460 पौधे	5.50	2,530.00
02.	पौध डुलान कार्य	460 पौधे	6.00	2,760.00
03.	पुनः गड़ढे खोदना एवं रोपण कार्य	460 पौधे	3.20	1,472.00
04.	गड़ढों में गोबर खाद डालना लागत सहित	460 पौधे	1.31	602.60
05.	पौधों की भीतकालीन मल्लिंग	460 पौधे	1.11	510.60
06.	वनीकरण चौकीदार 12 माह, द्वितीय वर्ष	0.418 हैक्टेयर	468/- प्रति माह/प्रति है०	2,347.49
07.	अग्नि सम्बन्धी सुरक्षा कार्य	0.418 हैक्टेयर	310.00	129.58
योग तृतीय चरण				10,352.27

चतुर्थ चरण (रख रखाव कार्य)

क्र० सं०	कार्य का विवरण	मात्रा/इकाई	इकाई दर (रु० पै० में)	धनराशि
01.	वनीकरण चौकीदार का पारिश्रमिक 12 माह, तृतीय वर्ष	0.418 हैक्टेयर	468/- प्रति माह/प्रति है०	2,347.49
02.	अग्नि सम्बन्धी सुरक्षा कार्य	0.418 हैक्टेयर	310.00	129.58
योग चतुर्थ चरण				2,477.07

पंचम चरण (रख रखाव कार्य)

क्र० सं०	कार्य का विवरण	मात्रा/इकाई	इकाई दर (रु० पै० में)	धनराशि
01.	वनीकरण चौकीदार का पारिश्रमिक 12 माह, चतुर्थ वर्ष	0.418 हैक्टेयर	468/- प्रति माह/प्रति है०	2,347.49
02.	अग्नि सम्बन्धी सुरक्षा कार्य	0.418 हैक्टेयर	310.00	129.58
योग पंचम चरण				2,477.07

षष्ठम् चरण (रख रखाव कार्य)

क्र० सं०	कार्य का विवरण	मात्रा/इकाई	इकाई दर (रु० पै० में)	धनराशि
01.	रोपण वर्ष के बाद पंचम वर्ष का रख-रखाव व अनुरक्षण 12 माह	0.418 हैक्टेयर	468/- प्रति माह/प्रति है०	2,347.49
02.	अन्य कार्य (अग्नि सम्बन्धी सुरक्षा कार्य)	0.418 हैक्टेयर	310.00	129.58
योग षष्ठम् चरण				2,477.07

सप्तम् चरण (रख रखाव कार्य)

क्र० सं०	कार्य का विवरण	मात्रा/इकाई	इकाई दर (रु० पै० में)	धनराशि
इ०01.	रोपण वर्ष के बाद षष्ठम् वर्ष का रख-रखाव व अनुरक्षण 12 माह	0.418 हैक्टेयर	468/- प्रति माह/प्रति है०	2,347.49
02.	अन्य कार्य (अग्नि सम्बन्धी सुरक्षा कार्य)	0.418 हैक्टेयर	310.00	129.58
योग सप्तम चरण				2,477.07

अष्टम् चरण (रख रखाव कार्य)

क्र० सं०	कार्य का विवरण	मात्रा/इकाई	इकाई दर (रु० पै० में)	धनराशि
01.	रोपण वर्ष के बाद सप्तम् वर्ष का रख-रखाव व अनुरक्षण 12 माह	0.418 हैक्टेयर	468/- प्रति माह/प्रति है०	2,347.49
02.	अन्य कार्य (अग्नि सम्बन्धी सुरक्षा कार्य)	0.418 हैक्टेयर	310.00	129.58
योग अष्टम् चरण				2,477.07

नवम् चरण (रख रखाव कार्य)

क्र० सं०	कार्य का विवरण	मात्रा/इकाई	इकाई दर (रु० पै० में)	धनराशि
01.	रोपण वर्ष के बाद अष्टम् वर्ष का रख-रखाव व अनुरक्षण 12 माह	0.418 हैक्टेयर	468/- प्रति माह/प्रति है०	2,347.49
02.	अन्य कार्य (अग्नि सम्बन्धी सुरक्षा कार्य)	0.418 हैक्टेयर	310.00	129.58
योग नवम् चरण				2,477.07

दशम् चरण (रख रखाव कार्य)

क्र० सं०	कार्य का विवरण	मात्रा/इकाई	इकाई दर (रु० पै० में)	धनराशि
01.	रोपण वर्ष के बाद नवम् वर्ष का रख-रखाव व अनुरक्षण 12 माह	0.418 हैक्टेयर	468/- प्रति माह/प्रति है०	2,347.49
02.	अन्य कार्य (अग्नि सम्बन्धी सुरक्षा कार्य)	0.418 हैक्टेयर	310.00	129.58
योग दशम् चरण				2,477.07

कुल धनराशि

क्रम संख्या	चरण	धनराशि
1.	प्रथम चरण	1,11,691.76
2.	द्वितीय चरण	31,159.82
3.	तृतीय चरण	10,352.27
4.	चतुर्थ चरण	2,477.07
5.	पंचम् चरण	2,477.07
6.	षष्ठम् चरण	2,477.07
7.	सप्तम् चरण	2,477.07
8.	अष्टम् चरण	2,477.07
9.	नवम् चरण	2,477.07
10.	दशम् चरण	2,477.07
कुल योग		1,70,543.34
या रूपया		1,70,543.00

प्रशासीक विनाधिकारी
क्षेत्रीय एवं क्षेत्रीय वन प्रशासक
अल्मोड़ा

जिला अधिकारी
अल्मोड़ा

M. P. Chaur

सहायक अभियन्ता

सिन्हाई खण्ड, पी.एम.जी.एस.वाई,
अल्मोड़ा

अधिसारी अभियन्ता,

सिन्हाई, पी.एम.जी.एस.वाई.

अल्मोड़ा

राजस्व उपनिरीक्षक

तहसील

जनपद अल्मोड़ा

अधीनस्थ अधिकारी

कार्यवाही व वन क्षेत्र

सिन्हाई वन प्रभाग, अल्मोड़ा


क्षेत्रीय अधिकारी
अल्मोड़ा

जियो रेफरेंस मैप- जनपद अल्मोड़ा में प्रधानमंत्री ग्राम सड़क योजना के अन्तर्गत नौगांव से सैलाकोट-काने-रिखाड से मेहरा गांव तक लिंक मोटर मार्ग का निर्माण कार्य (ल0 16.00 किमी0) (मलुवा निस्तारण क्षेत्र)



0 285 570 1,140 1,710 2,280 Meters


1:24,000

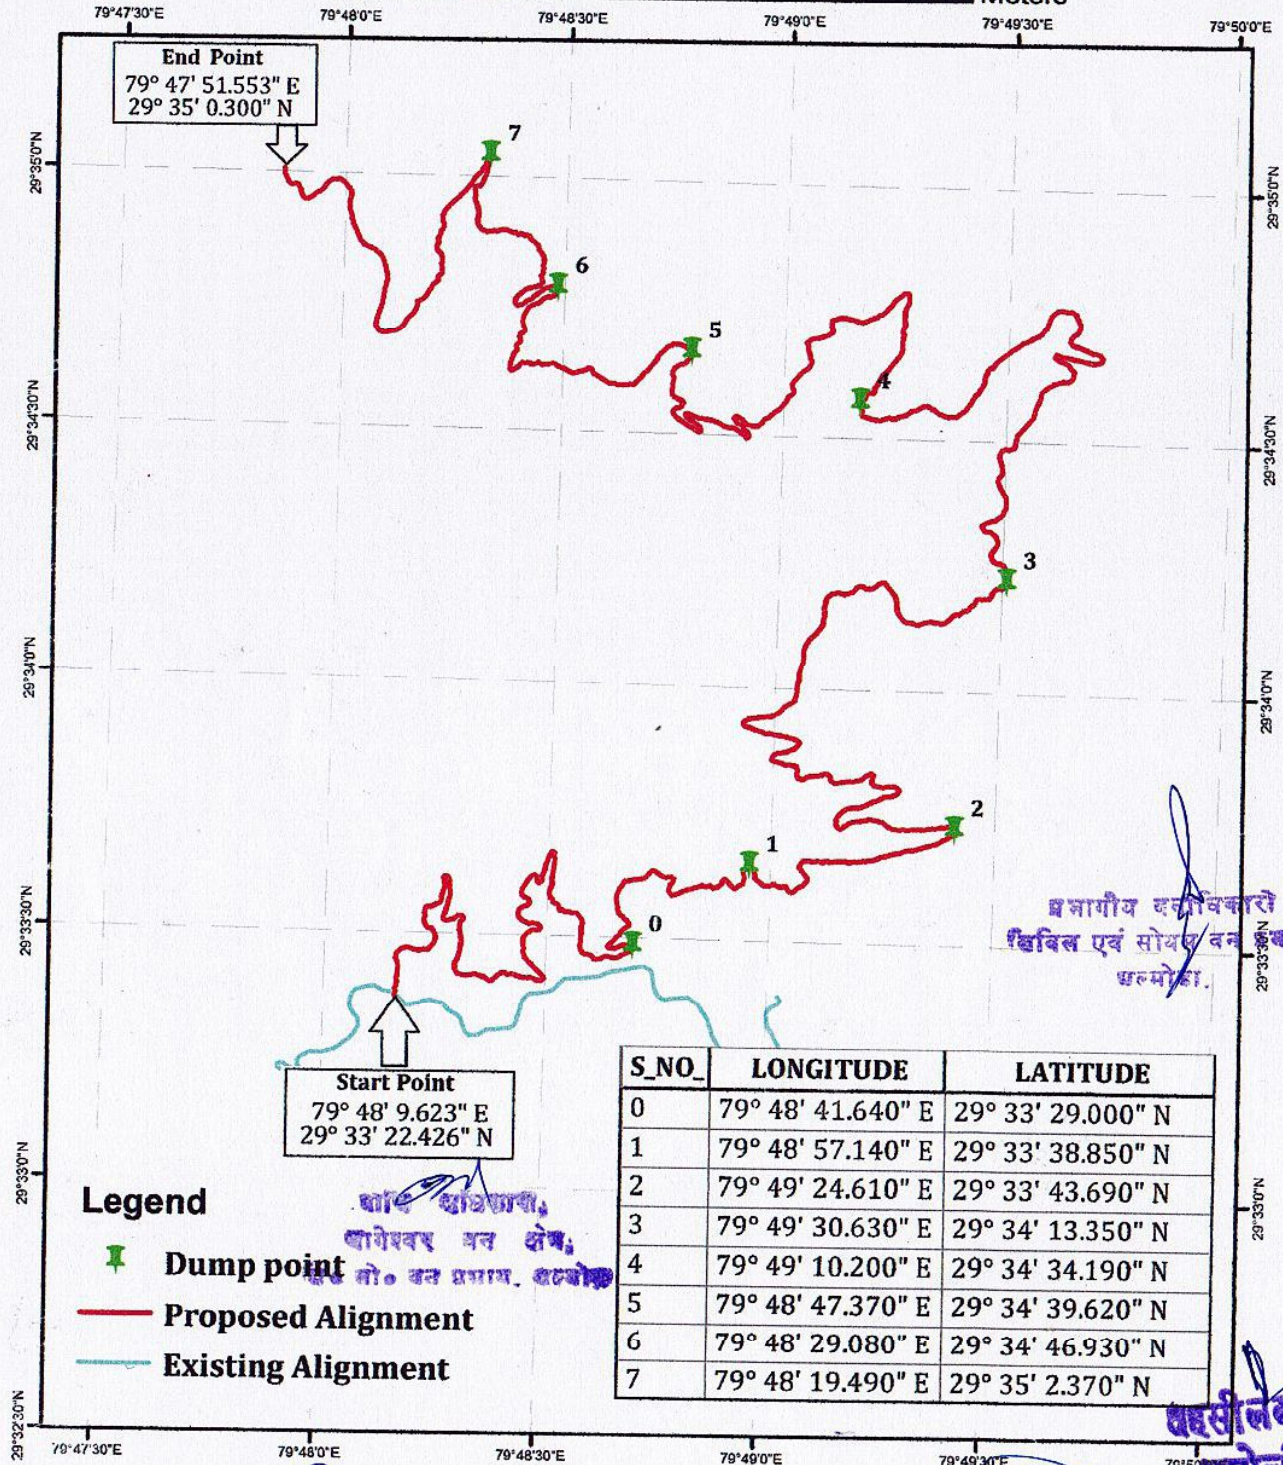

जियो रेफरेंस मैप- जनपद अल्मोड़ा में प्रधानमंत्री ग्राम सड़क योजना के अन्तर्गत नौगांव से सैलाकोट-काने-रिखाड से मेहरा गांव तक लिंक मोटर मार्ग का निर्माण कार्य (ल0 16.00 किमी0) (मलुवा निस्तारण क्षेत्र)

0 550 1,100 2,200 3,300 4,400 Meters

1:50,000

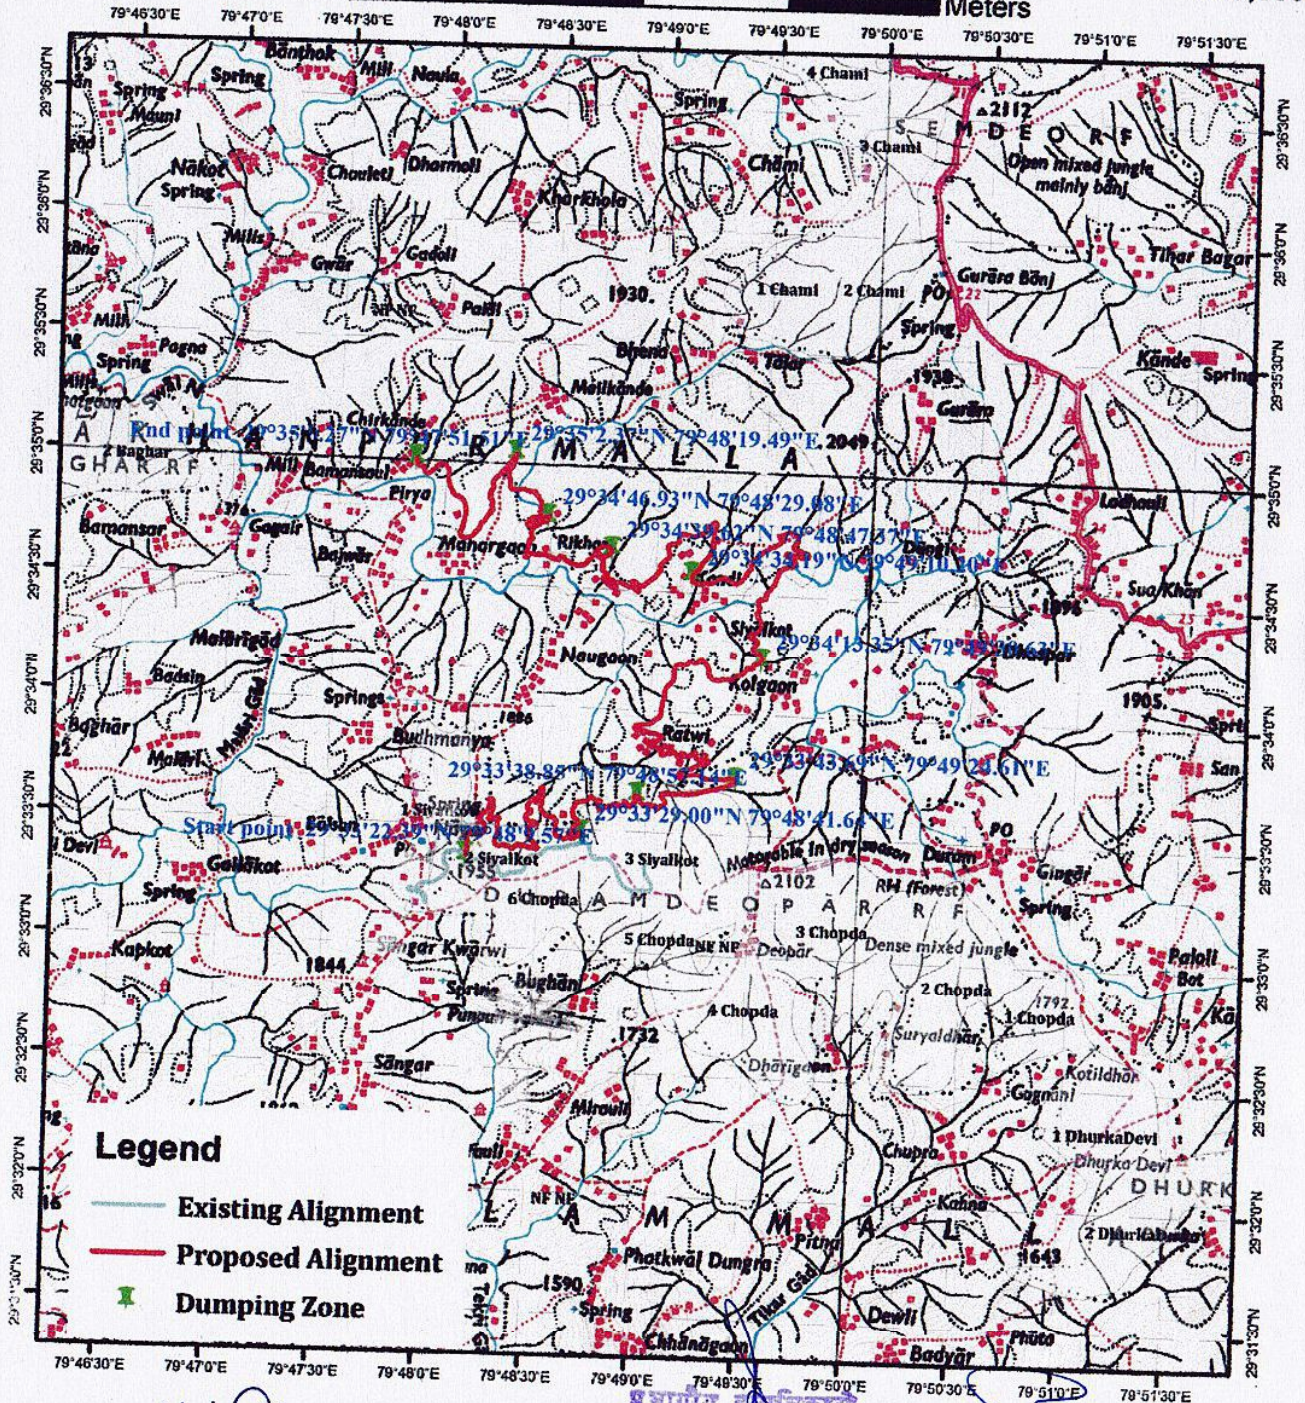

Mukul, Dui

सहायक अभियन्ता

सिचाई खण्ड, पी.एम.जी.एस.वाई.

अल्मोड़ा

प्रशासनिक अधिकारी
बिबिल एवं सोयन वन प्रदाय,
अल्मोड़ा

अधिसायी अभियन्ता,

सि.ख.०, पी.एम.जी.एस.वाई.०

अल्मोड़ा

राजस्व उपनिरीक्षक

क्षेत्र..... तहसील.....

जनपद- अल्मोड़ा

तहसीलदार

अल्मोड़ा

जिला अधिकारी

अल्मोड़ा