

વિષય :— કોસંબા—વેલાછા—મોસાલી — જંખવાવ રાજ્ય ધોરી  
માર્ગના આમંડેરા—મોસાલી વચ્ચેના સેક્શન ૨.૮૦  
ક્રિ.મી.ને ખ્સેડવા બાબત.  
(ગુજરાત ઈન્કસ્ટ્રીઝ પાવર કંપની લી.સુરત)

ગુજરાત સરકાર  
માર્ગ અને મકાન વિભાગ,  
ક્રમાંક : એસએચઆર/૨૭૨૦૦૭/૬૮૭/(૮)/સી.  
૧૪/૨, સરદાર ભવન,  
સચિવાલય, ગાંધીનગર  
તા. ૩૦/૦૭/૨૦૧૨

- વંચાણે લીધાઃ— (૧) અધિક્ષક ઈજનેરશ્રી સુરત (મા.મ.) વર્તુળ, સુરતનો તા. ૧/૩/૨૦૦૮નો પત્ર  
ક્ર: પીબી/આર/૮૫૬/૦૮  
(૨) અધિક્ષક ઈજનેરશ્રી સુરત (મા.મ.) વર્તુળ, સુરતનો તા. ૨/૬/૨૦૦૮નો પત્ર  
ક્ર: પીબી/આર/૮૮૪૪/૦૮  
(૩) અધિક્ષક ઈજનેરશ્રી સુરત (મા.મ.) વર્તુળ, સુરતનો તા. ૨૫/૧૧/૨૦૦૮નો પત્ર  
ક્ર: પીબી/આર/૬૧૬૮/૦૮  
(૪) ગુજરાત ઈન્કસ્ટ્રીઝ પાવર કંપની લી., સુરતનો તા. ૨૧/૧૧/૨૦૦૮નો પત્ર  
ક્ર: એસએલપીપી/માઈન્સ/૮૮૨૫/૦૮  
(૫) મા.મ.વિભાગના ઠરાવક: એસએચઆર/૨૭૨૦૦૭/૬૮૭/(૮)/સી.તા. ૧૮/૧૨/૨૦૦૮  
(૬) અધિક્ષક ઈજનેરશ્રી સુરત (મા.મ.) વર્તુળ, સુરતનો તા. ૭/૪/૨૦૧૨નો પત્ર  
ક્ર: પીબી/સુ-૨/૧૭૦૧/૧૨ અને તા. ૨૧/૬/૧૨ નો પત્ર ક્ર: પીબી/સુ-૨/ ૮૮૨૬/૧૨

#### ઠરાવ :—

ગુજરાત ઈન્કસ્ટ્રીઝ પાવર કંપની લી., સુરત ધ્વારા કોસંબા—વેલાછા—મોસાલી— જંખવાવ રાજ્યધોરી  
માર્ગ પર આવેલ મોસાલી થી આમનકેરા ગામ વચ્ચે ક્ર.મી. ૧૮/૮ થી ૨૩/૪ (૩.૬૦ ક્ર.મી.)ની લંબાઈનો રસ્તો  
જી.આઈ.પી.સી.એલ ની લીઝ વિસ્તારમાંથી પસાર થતો હોઈ માઈનીગ પ્રવૃત્તિમાં સરળતા રહે તે માટે રસ્તાની  
આ પથરેખાને માઈનીગ લીઝ પૈકીના અન્ય વિસ્તારમાં ખ્સેડવાની ગુજરાત ઈન્કસ્ટ્રીઝ પાવર કંપની લી., સુરતની  
માંગણીના સંદર્ભમાં વિચારણાને અંતે આ રસ્તાની હ્યાત લંબાઈ ક્ર.મી. ૧૮/૮ થી ૨૩/૪ ને ખ્સેડવા નવી  
કરવાની થતી ડાયવર્જનની લંબાઈની દરખાસ્ત સાથેના નકશામાં જણાવ્યા મુજબ ૩.૪૦ ક્ર.મી. નવી લંબાઈ તથા  
રાજ્ય ધોરી માર્ગ નં. ૧૬૮ ના ક્ર.મી. ૧૨/૦ થી ૧૩/૪ એટલે કે ૧.૪૦ ક્ર.મી. હ્યાત લંબાઈ મળીને કુલ ૪.૮૦  
ક્ર.મી. લંબાઈનો ૭.૦૦ મી. કેરેજવે વાળો રસ્તો કરવાની કામગીરી જી.આઈ.પી.સી.એલ. ધ્વારા કરવાની  
દરખાસ્તને સંદર્ભ (૫)માં દર્શાવ્યા મુજબના ઠરાવથી મંજુરી આપવામાં આવેલ હતી તેમાં હવે સંદર્ભ (૬)માં  
દર્શાવેલ અ.ઈ.શ્રી સુરતની દરખાસ્ત અન્વયે હવે સુધારેલ પથરેખા A-D'-D-B ને નીચેની શરતોને આધિન  
ગ્રાહ્ય રાખવામાં આવે છે.

## શરતો :—

૧. રાજ્ય ઘોરી માર્ગ નં. ૧૬૬ ના કિ.મી. ૧૮/૮ થી ૨૨/૬ ની લંબાઈ ખેડી નવો રસ્તો ગુજરાત ઈન્ડસ્ટ્રીઝ પાવર કુંલી. સુરત તેમના ખર્ચે કરી આપશે.
૨. નવો રસ્તો બનાવવા માટે જરૂરી જમીન સંપાદનની કાર્યવાહી અને તેઓ ખર્ચ કંપની કરશે.
૩. નવો રસ્તો (મા.મ.) વિભાગના રાજ્ય ઘોરી માર્ગ કક્ષાના સ્ટાન્ડર્ડ પ્રમાણેનો ૭.૦ મી. કરેજે વીડથ વાળો બનાવવાનો રહેશે.
૪. અગાઉ નવી પથરેખા મુજબ નકશામાં A-C-B ધારા દર્શાવેલ છે. A-C કિ.મી. ૦/૦ થી ૩/૪ જે ૩.૪ કિ.મી. તેમજ C-B કિ.મી. ૧૩/૪ થી ૧૨/૦ જે ૧.૪૦ કિ.મી. આમ કુલ ૪.૮૦ કિ.મી. થાય છે. ને મંજુરી આપવામાં આવેલ હતી, તેના બદલે હવે સુધારેલ પથરેખા A-D'-D-B તે કુલ ૪.૪૪ કિ.મી. લંબાઈ થાય છે. તેને મંજુરી આપવામાં આવે છે. તે મુજબ કામગીરી કરવાની રહેશે.
૫. નવા રસ્તા અંગે કોઈ કોર્ટ કેસ ઉભો થાય તો તે અંગેની જવાબદારી કંપનીએ સેટલ કરવાની રહેશે.
૬. રસ્તો ખેડેવાનાં કામ બાબતે ઈલેક્ટ્રિક લાઇન ટેલીફોન લાઇન કે અન્ય યુટીલિટી ખેડેવાની તમામ જવાબદારી ખર્ચ સહીતની કંપનીનો રહેશે.
૭. હયાત રાજ્ય ઘોરી માર્ગ નં. ૧૬૬ ના કિ.મી. ૨૨/૬ થી ૨૩/૪ એટલે કે ૦.૮૦ કિ.મી. લંબાઈમાં રસ્તો ૭ મી. કેરેજ વીડથ સુધીનું વાઈફનીગ તથા સ્ટ્રેન્ધનીગ કરવાની કામગીરી તથા D'-C નવો રસ્તો અંદાજે ૦.૮૦ કિ.મી. નો ૭ મી. કેરેજવે નો નવો રસ્તો કંપનીએ તેમના ખર્ચે કરી આપવાની રહેશે.
૮. મંજુર પથરેખા મુજબનો રસ્તો બન્યા બાદ જુનો રસ્તો દુર કરી શકાશે.
૯. નવા રસ્તાની જાળવણી તથા મરામત પાંચ વર્ષ સુધી કંપનીએ તેમના ખર્ચે કરવાની રહેશે અને તે માટે કોઈ ટોલટેક્ષ ઉઘરાવી શકાશે નહીં.
૧૦. જી.આઈ.પી.સી.એલ. ધારા હાલ જે સુધારેલ સુચિત નવી પથરેખાની દરખાસ્ત કાયમી છે જે ભવિષ્યમાં તે બદલવાની રહેશે નહિએ.
૧૧. નવી એલાઈમેન્ટ મુજબ જી.આઈ.પી.સી.એલ. ધારા રસ્તાના બાંધકામ માટે મંજુરી આપવામાં આવે છે. બાંધકામ પુર્ણ થયા બાદ રાજ્ય ઘોરી માર્ગ નો હયાત રસ્તાની પથરેખા A-D બંધ કરીને નવી એલાઈમેન્ટ A-D'-D-B માટે મુંબઈ લેન્ડ રેવન્ય કોડ -૧૮૭૮ મુજબ કાર્યવાહી કરવા કલેક્ટરશીને દરખાસ્ત જી.આઈ.પી.સી.એલ. ધારા કરવામાં આવે છે. કલેક્ટરશી ધારા આ અંગેની તમામ કાર્યવાહી પુર્ણ થયા બાદ હયાત રસ્તાને માઈનીગ માટે ઉપયોગમાં લેવાનો રહેશે.
૧૨. હયાત રસ્તાની બાજુમાં ફોરેસ્ટ લેન્ડ હોય જી.આઈ.પી.સી.એલ. ધારા ફોરેસ્ટ વિભાગની મંજુરી મેળવ્યા બાદ માઈનીગ માટેની કાર્યવાહી કરવાની રહેશે.

ગુજરાતના રાજ્યપાલશ્રીના હુકમથી અને તેમના નામે,

કૃ. શ્રી. ડૉ. ગન્ધીયા,

(કૃ.અમ.ઘોણકીયા)

ઉપસચિવ,


માર્ગ અને મકાન વિભાગ

## નકલ રવાના :—

૧. એકાઉન્ટન્ટ જનરલશ્રી (એ. એન્ડ ઈ.) ગુજરાત રાજ્ય, અમદાવાદ
૨. અધિક્ષક ઈજનેરશ્રી, સુરત (મા.મ.) વર્તુળ, સુરત
૩. કાર્યપાલક ઈજનેરશ્રી, સુરત (મા.મ.) વિભાગ નં. ૨, સુરત
૪. જનરલ મેનેજરશ્રી (માઈન્સ), જી.આઈ.પી.સી.એલ., સુરત
૫. બ-શાખા, મા.મ. વિભાગ, સચિવાલય, ગાંધીનગર
૬. ઝ-શાખા, મા.મ. વિભાગ, સચિવાલય, ગાંધીનગર
૭. શાખા સીલેક્ટ ફાઈલ/સ.

To  
The Executive Engg (Construction)  
GETCO, Bharuch.

## PROPOSED CORRIDOR FOR DIVERSION OF ROAD (PART) OF MOSALI (MANGROL) KOSAMBA STATE HIGHWAY NO - 166

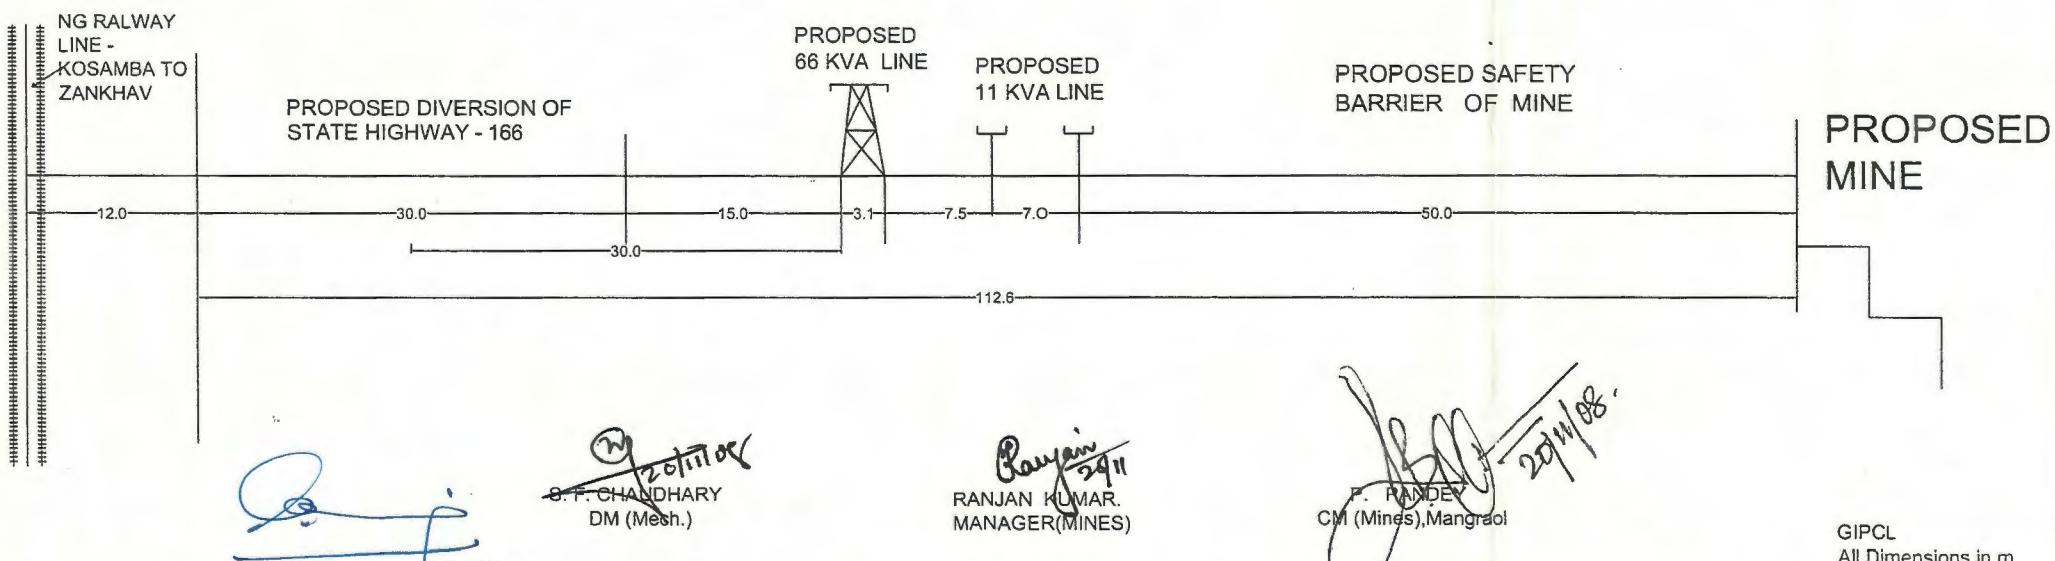

Deputy Executive Engineer  
Mandvi (R x B) Sub Dn.  
Mandvi.


*[Signature]*  
S. P. CHANDHARY  
DM (Mech.)

*[Signature]*  
RANJAN KUMAR.  
MANAGER(MINES)


*[Signature]*  
P. PANDEY  
CM (Mines), Mangrol

Executive Engineer  
Surat (R. & B.) Division No. 8  
Surat.

From, GM (Mines)  
GIPCL

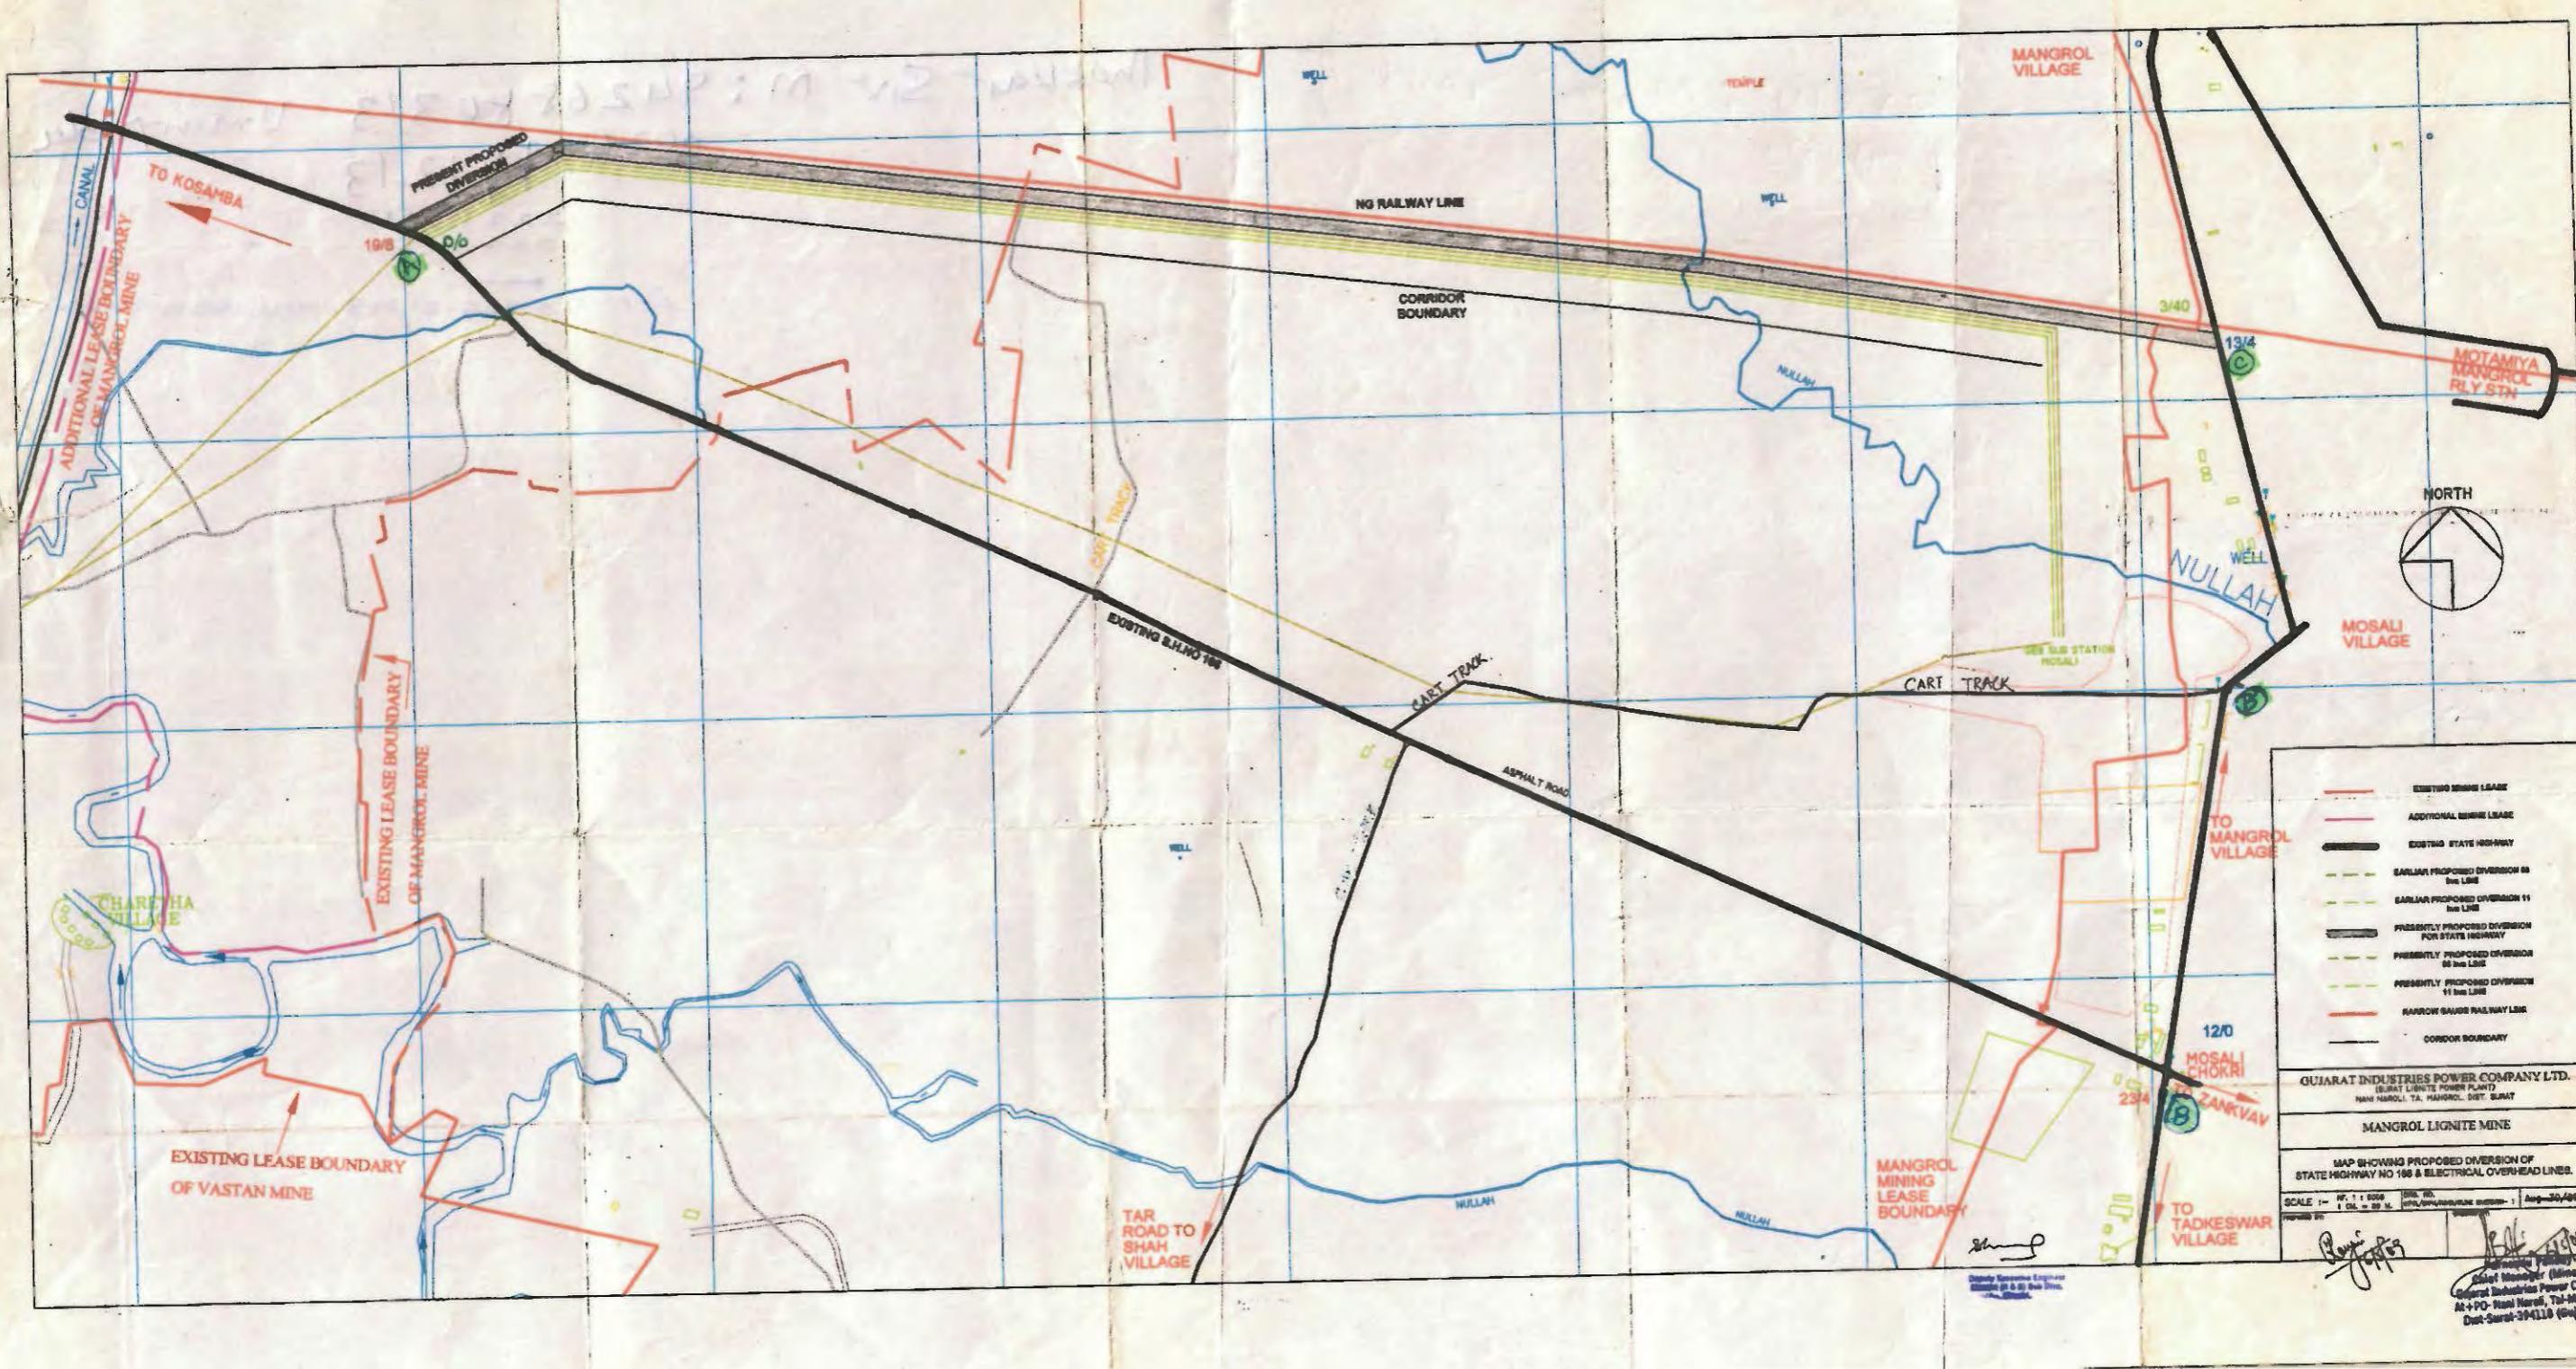

## ANNEXURE - I

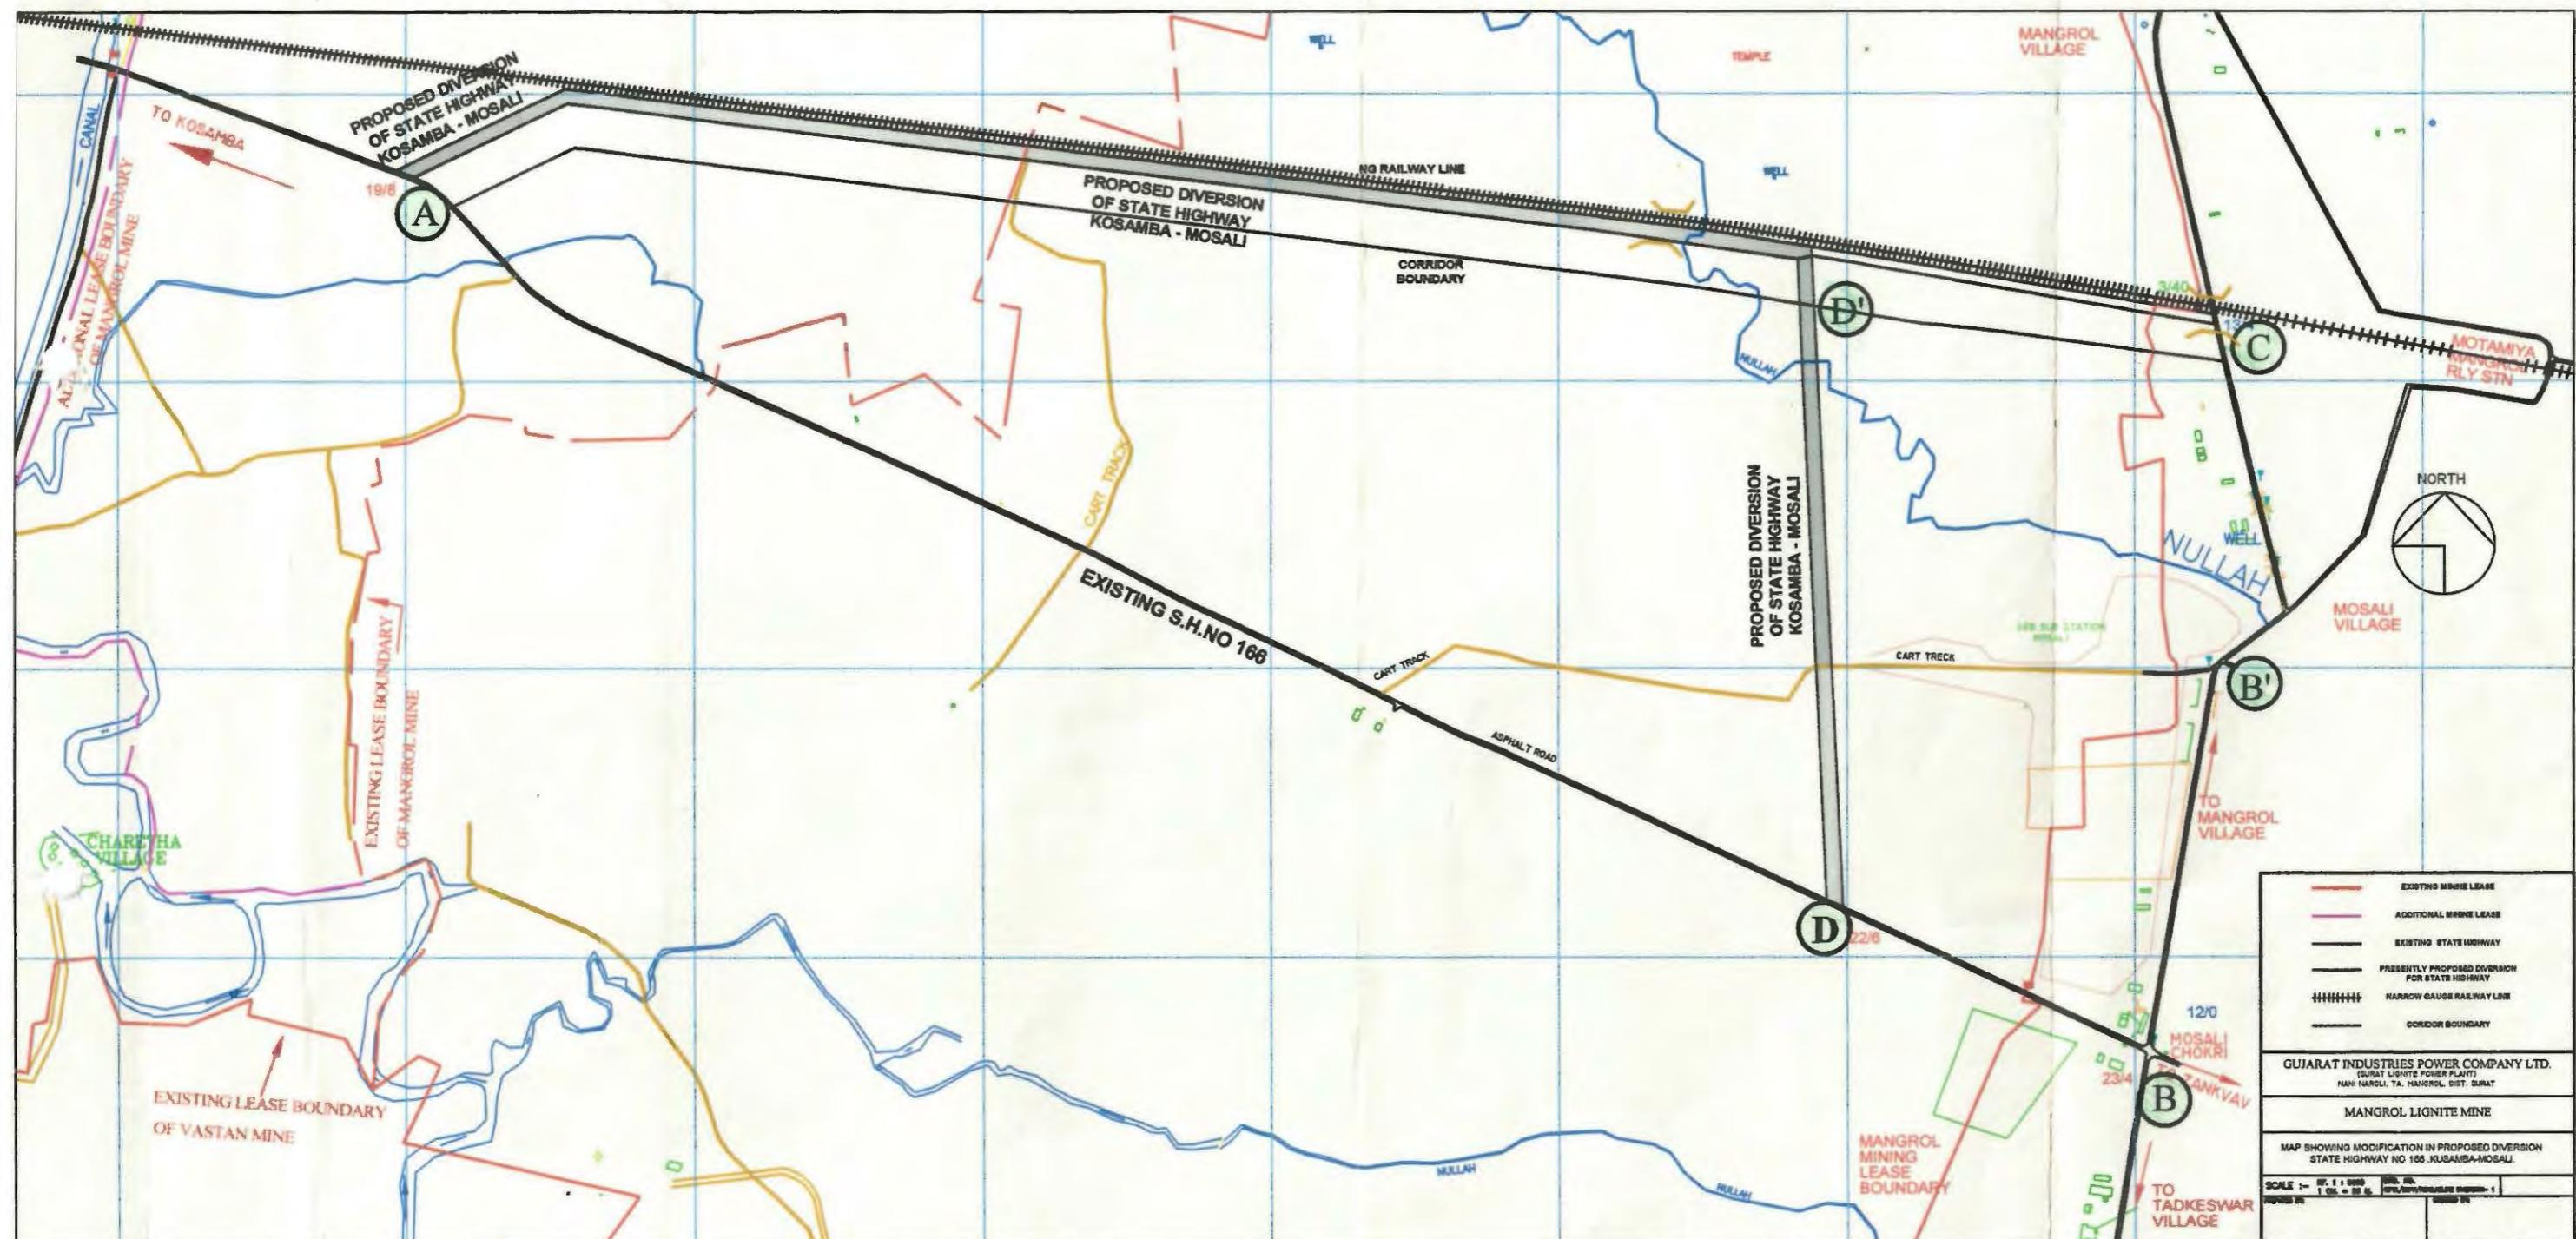

  
Wah  
20.1.2012