
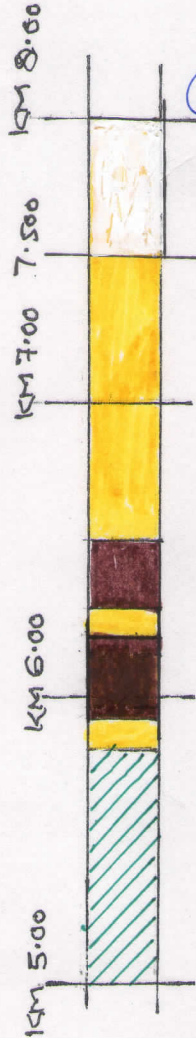


दृष्टांतरीकल वार-चार्ट

मरिगोजना कानाम - जनमद मिथोरगढ़ में मब्बाधार नैनी जागेश्वर भाया सेरागाड़ [लम्बाई ५.५०० KM] मोटर मार्ग का नव निर्माण

पैमाना ५ CM = १ KM

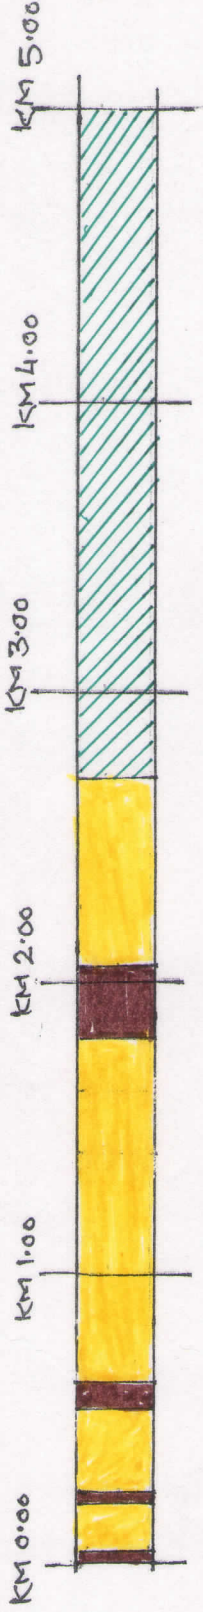

Assitant - Engineer
Ty. Div. P.W.D.
BERINAG (Pithoragarh)

अधिकासी अभियन्ता
अस्थाई खण्ड, लो. नि. वि.
बेरीनाग (पिथौरागढ़)

तहसीलदार गंगोलीदाद

प्रभातीय वकीलकारी
पिथौरागढ़ वन प्रभाग
पिथौरागढ़

संकेत

क्र.सं.	किस्म भूमि	चिह्न	क्षेत्रफल
१-	उपारक्षित भूमि		२.७९०
२-	वनपंचायत		—
३-	राज्य भूमि		३.१५०
४-	नाथ भूमि -		०.८१०

महोदय, दृष्टांतरीकल वार-चार्ट तैयार किया।

N. K. P. S. D.
[एन.के.एस.डी.]
उत्तरी

प्रतिहस्ताक्षरित

विपरीतकारी
विपरीतकारी