


ಗ್ರಾಮ ಮಾಂಜರಪೈ
ಹೋಬಳಿ ಗುಂಜಿ
ತಾಲ್ಲೂಕು ಖಾನಾಪುರ
ಜಿಲ್ಲೆ ಬೆಳಗಾವಿ


ಕರ್ನಾಟಕ
ಸರ್ವೆಯಿಷ್ಠಿ
ಗಣಪಣಿ

This document is for viewing ONLY and not for legal purpose

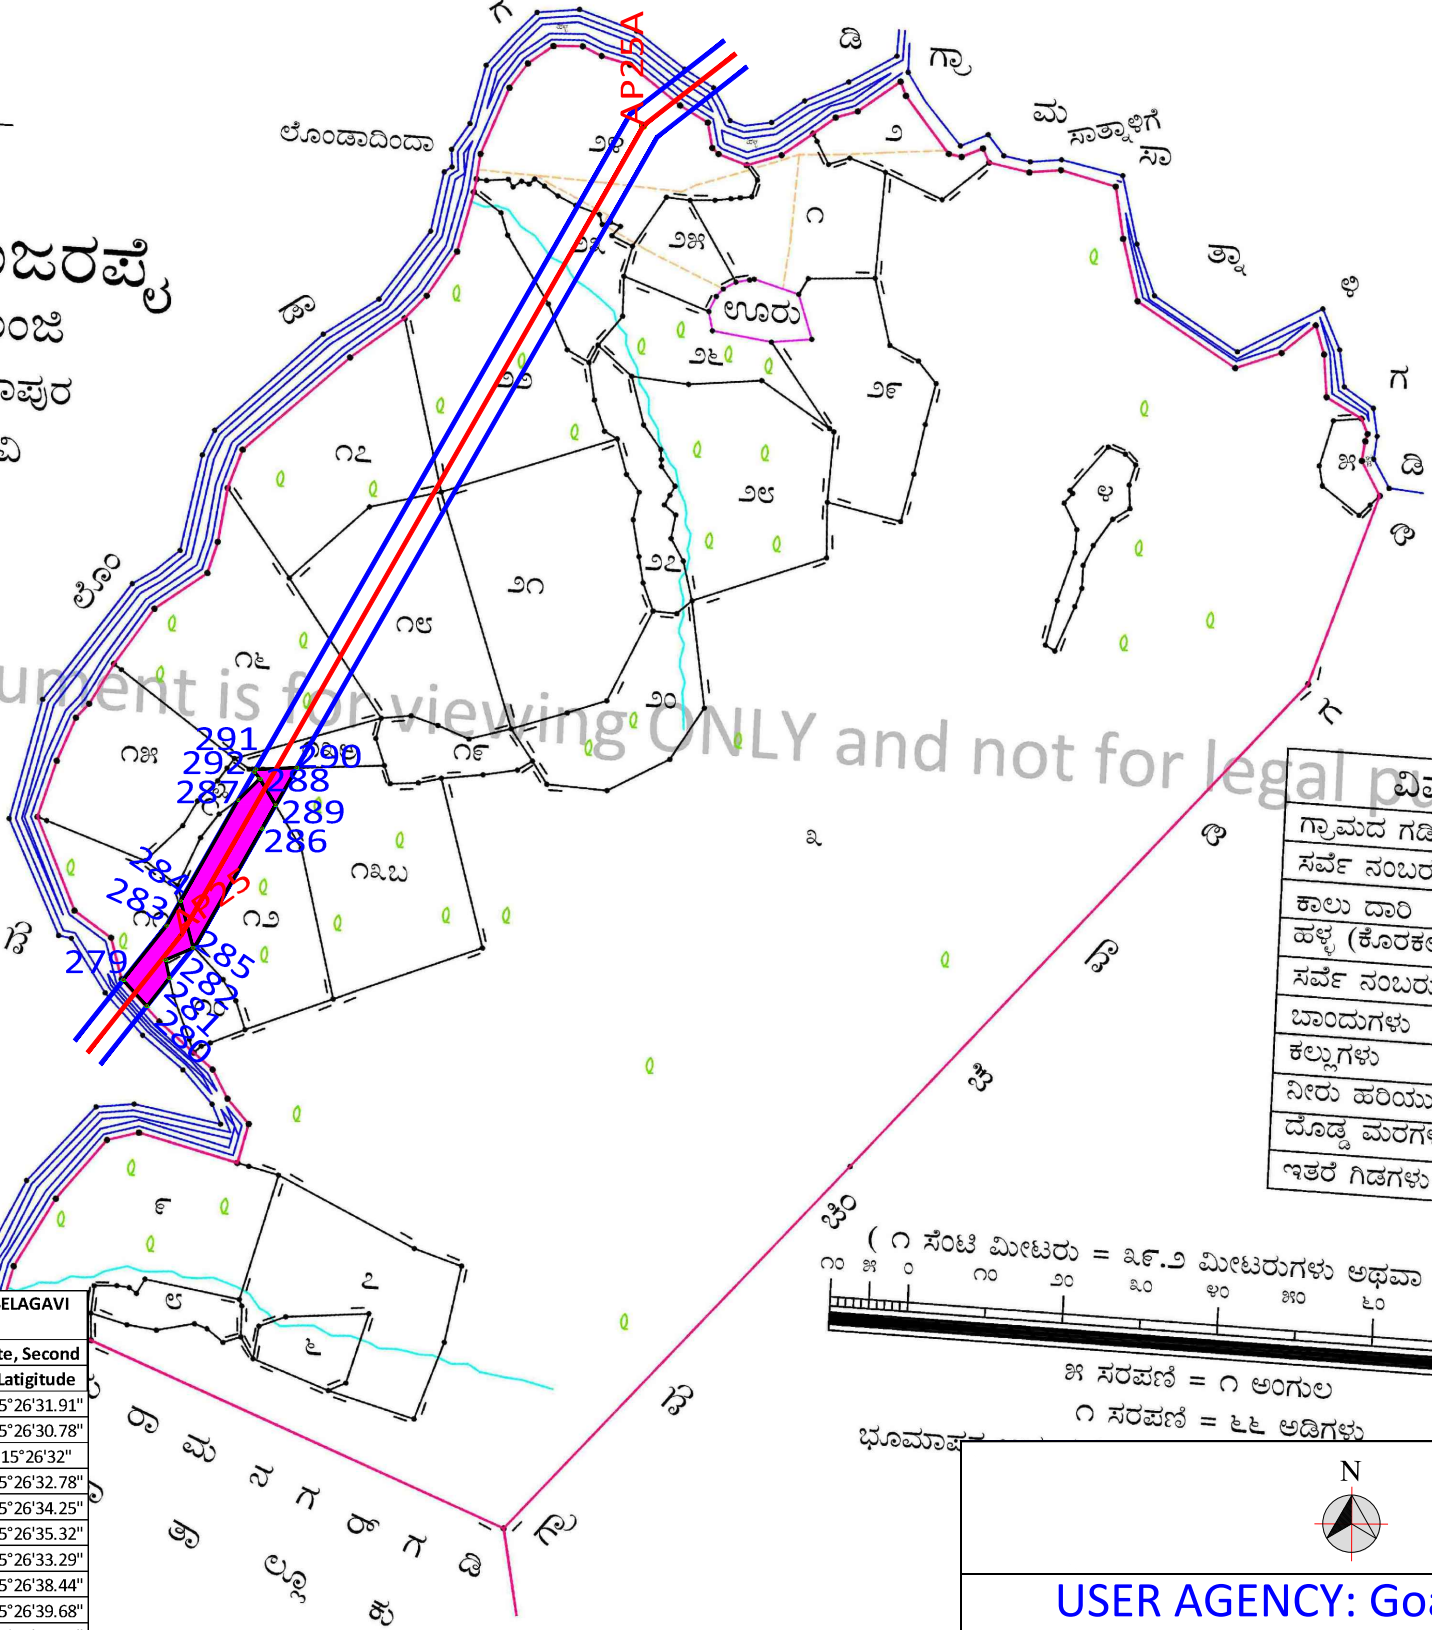

COORDINATE STATEMENT OF REQUIRED AREA OF BELAGAVI DIVISION KARNATAKA				
DGPS No	UTM		Degree, Minute, Second	
	Easting	Northing	Longitude	Latitude
279	445965.3349	1707299.142	74°29'46.83"	15°26'31.91"
280	445996.4411	1707264.387	74°29'47.88"	15°26'30.78"
281	446026.1407	1707301.685	74°29'48.87"	15°26'32"
282	446021.3622	1707325.814	74°29'48.71"	15°26'32.78"
283	446022.5621	1707371.01	74°29'48.75"	15°26'34.25"
284	446041.2007	1707403.634	74°29'49.37"	15°26'35.32"
285	446057.7147	1707341.337	74°29'49.93"	15°26'33.29"
286	446148.8682	1707499.395	74°29'52.98"	15°26'38.44"
287	446117.6224	1707537.4	74°29'51.92"	15°26'39.68"
288	446146.027	1707565.204	74°29'52.88"	15°26'40.58"
289	446166.7182	1707530.639	74°29'53.57"	15°26'39.46"
290	446194.9247	1707580.011	74°29'54.51"	15°26'41.07"
291	446140.6028	1707577.624	74°29'52.69"	15°26'40.99"
292	446138.6446	1707574.197	74°29'52.63"	15°26'40.87"

ಗಣಕೀಕೃತ ನಕ್ಷೆ ತಯಾರಿಸಿದವರು:

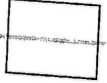


ಕರ್ನಾಟಕ ರಾಜ್ಯ ದೂರ ಸಂವೇದಿ ಅನ್ವಯಿಕ ಕೇಂದ್ರ
ಮಾಹಿತಿ ತಂತ್ರಜ್ಞಾನ ಮತ್ತು ಜೈವಿಕ ತಂತ್ರಜ್ಞಾನ ಇಲಾಖೆ
ಕರ್ನಾಟಕ ಸರ್ಕಾರ, ಬೆಂಗಳೂರು

ಗಣಕೀಕೃತ ನಕ್ಷೆ ತಯಾರಿಸಿದ ವರ್ಷ : ೨೦೧೨

Name of the Component	Name of Village	Name of District	Name of Division	Name of Range	Name of Taluka	Survey. No./Com	Area Hect.	Legal Status of Land
LLO OF ONE CKT OF NARENDRA (EXISTING) NARENDRA (NEW) 400KV D/C QUAD LINE AT XELDEM	Manjarapai	Belagavi	Belagavi	Londa	Khanapur	12	0.936	Reserve Forest
	Manjarapai	Belagavi	Belagavi	Londa	Khanapur	13/B	0.136	Reserve Forest
	Manjarapai	Belagavi	Belagavi	Londa	Khanapur	11	0.475	Reserve Forest
Total							1.547	

ವಿವರಣೆ	ಚಿಹ್ನೆ
ಗ್ರಾಮದ ಗಡಿ ರೇಖೆ	—
ಸರ್ವೆ ನಂಬರು ಗಡಿ	—
ಕಾಲು ದಾರಿ	—
ಹಳ್ಳ (ಕೊರಕಲು ಹಳ್ಳ)	—
ಸರ್ವೆ ನಂಬರುಗಳು	೧, ೨, ೩, ೪
ಬಾಂಧುಗಳು	—
ಕಲ್ಲುಗಳು	—
ನೀರು ಹರಿಯುವ ದಿಕ್ಕು	—
ದೊಡ್ಡ ಮರಗಳು	—
ಇತರೆ ಗಿಡಗಳು	—

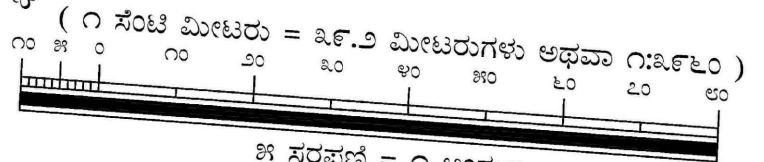

೧ ಸರಪಳಿ = ೧ ಅಂಗುಲ
೧ ಸರಪಳಿ = ೬೬ ಅಡಿಗಳು

USER AGENCY: Goa Tamnar
Transmission Project Limited

LEGEND

Forest Land Required	—
Proposed Line	—
S-N.-	Survey No.
46M.	ROW (Right of Way)
Scale:-1:10,000	