


CROSS SECTION

कार्य का नाम :- जनपद हाथरस में ब्लैक स्पाट के अन्तर्गत पीलीभीत भारतपुर मार्ग किमी० 210 में सोखना स्थित अलीगढ़ ड्रेन 584 मी० बोवस यलवर्ट के आर०सी०सी० पुल एवं पहुँच मार्ग का निर्माण कार्य।

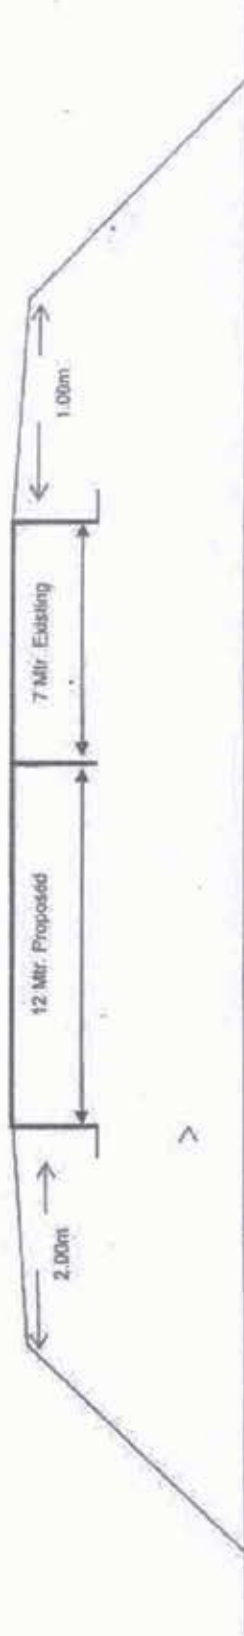

सहायक अभियन्ता
प्रादेशिक विकास विभाग
हाथरस

18/11/19
सहायक अभियन्ता (B.P.S Yadav)
प्रादेशिक विकास विभाग
हाथरस

अभिधीनता अभियन्ता
प्रादेशिक विकास विभाग
हाथरस