


**Geo-Reference Map of Proposed Motor Road From Rajendra Singh Shop, KM-3 of Tauli-Bhud MR to Ghori Ki Dandi Upto Puran shingh House Motor Road in District Dehradun**

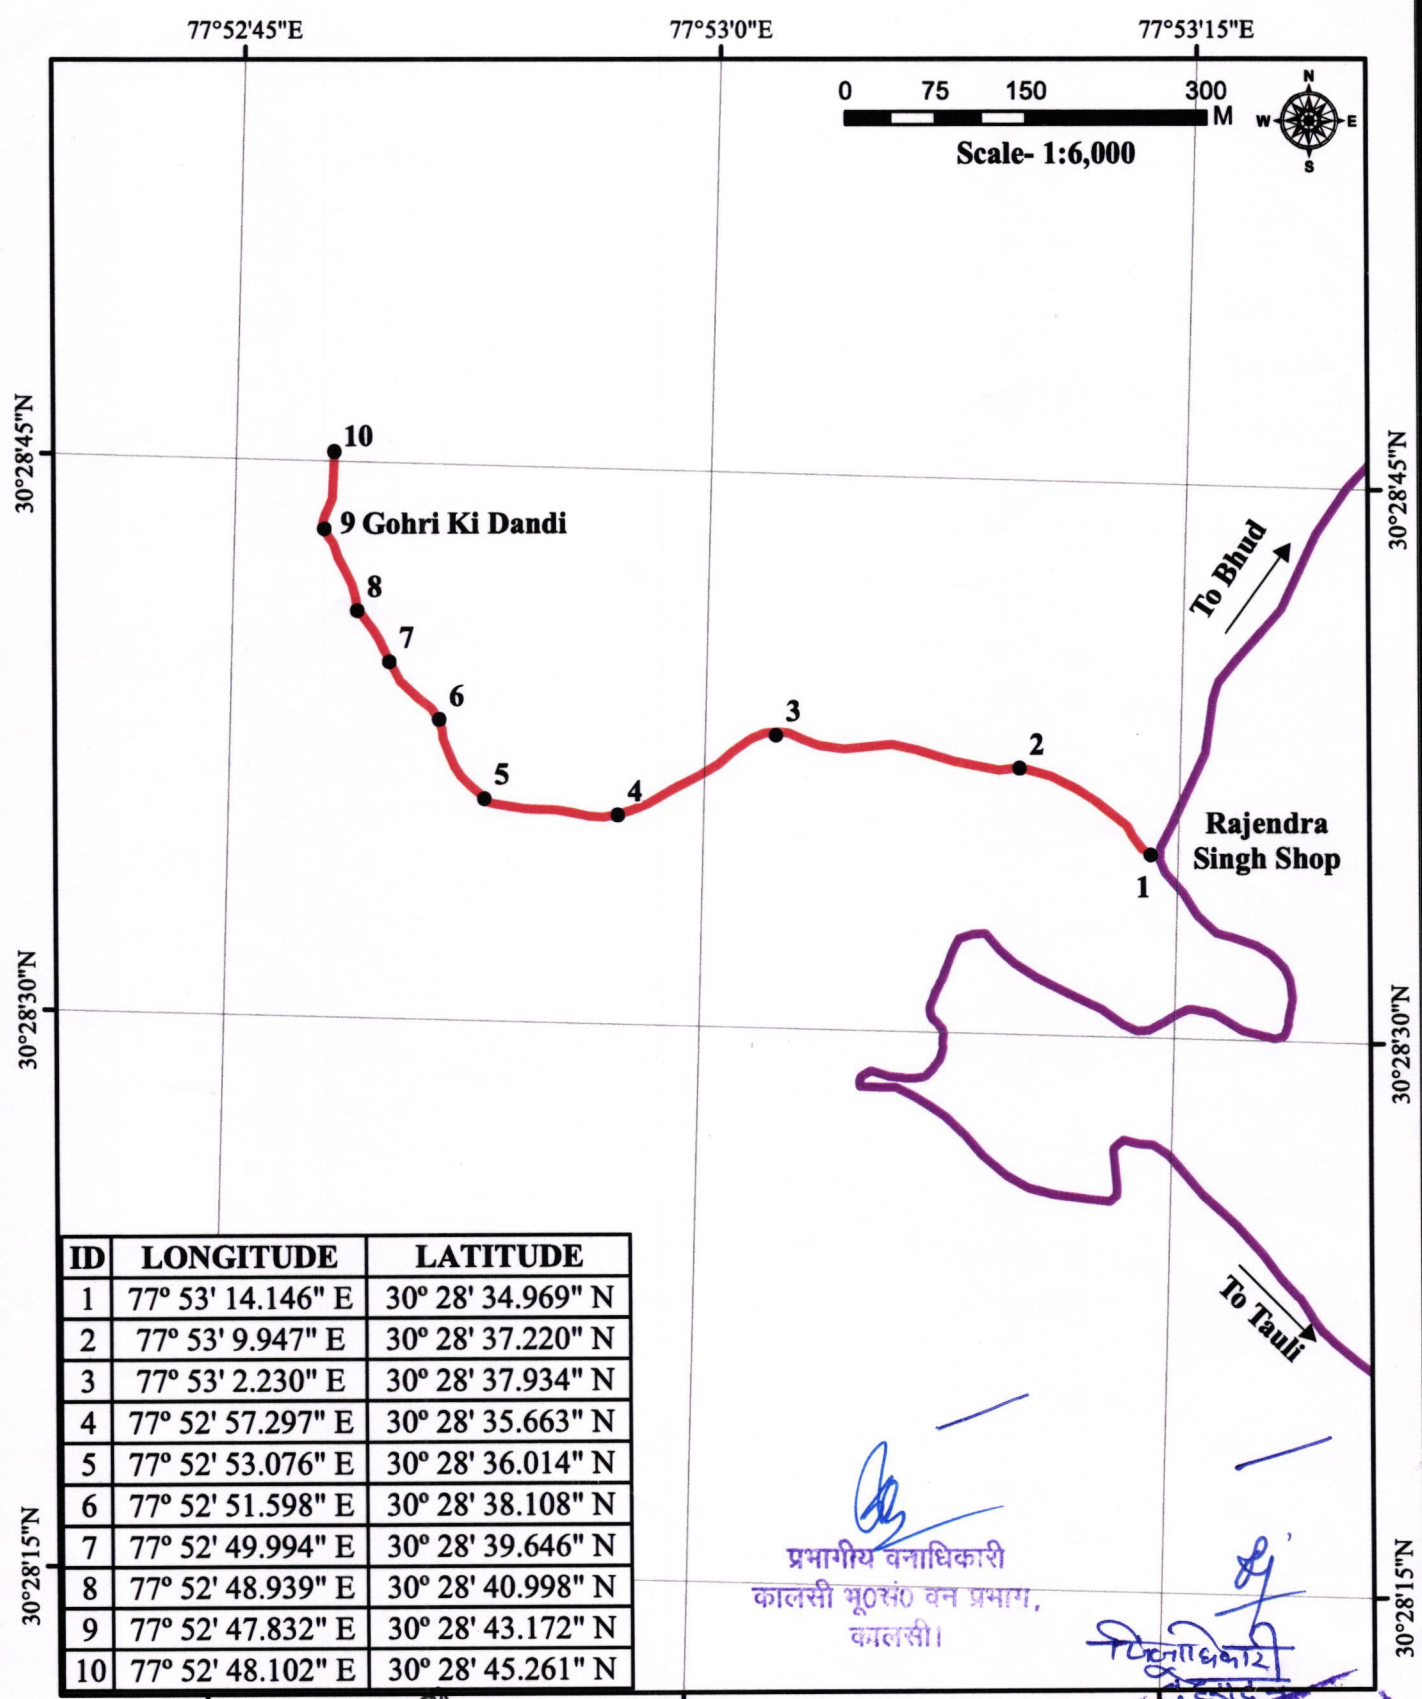

**Legend**

- GPS Points
- Proposed Road
- Tauli - BHud MR

सहायक अभियन्ता-I  
निर्माण खण्ड लो.नि.वि.  
देहरादून  
R.O. Singh

अधिसारी अभियन्ता  
निर्माण खण्ड लो.नि.वि.  
देहरादून

उपप्रभागीय वनाधिकारी  
सहसपुर उपवन प्रभाग  
कालसी (देहरादून)

प्रभागीय वनाधिकारी  
कालसी भू०सं० वन प्रभाग,  
कालसी।

जिलाधिकारी  
देहरादून।

उप जिलाधिकारी  
विकासनगर