


प्रारूप-58

कार्य का नाम-जनपद देहरादून के विधानसभा क्षेत्र चकराता के विकासखण्ड कालसी में बबडीधार लोहन बैंड से बाघना तक मोटर मार्ग के निर्माण हेतु वन भूमि हस्तान्तरण प्रस्ताव। (लम्बाई 9.500 किमी०)

मलवा निस्तारण हेतु प्रस्तावित स्थल को मलवा डाले जाने के पश्चात क्षेत्र की भौगोलिक स्थिति को दृष्टिगत रखते हुए मलवे को इस प्रकार सुव्यवस्थित ढंग से स्थिरीकरण किया जाये कि प्रस्तावित स्थल को वृक्षारोपण हेतु उपयोग में लाया जा सके कार्य योजना।



अपर सहायक अभियन्ता
अ०ख० लो०नि०वि०
सहिया

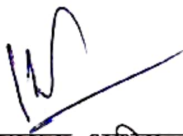


सहायक अभियन्ता
अ०ख० लो०नि०वि०
सहिया



अधिसासी अभियन्ता
अ०ख० लो०नि०वि०
सहिया

कार्य का नाम :- जनपद देहरादून के विधानसभा क्षेत्र चकराता के विकासखण्ड कालसी में बबडीघार लोहान वैण्ड से बाधना तक मोटर मार्ग के निर्माण कार्य हेतु वन भूमि हस्तान्तरण प्रस्ताव।


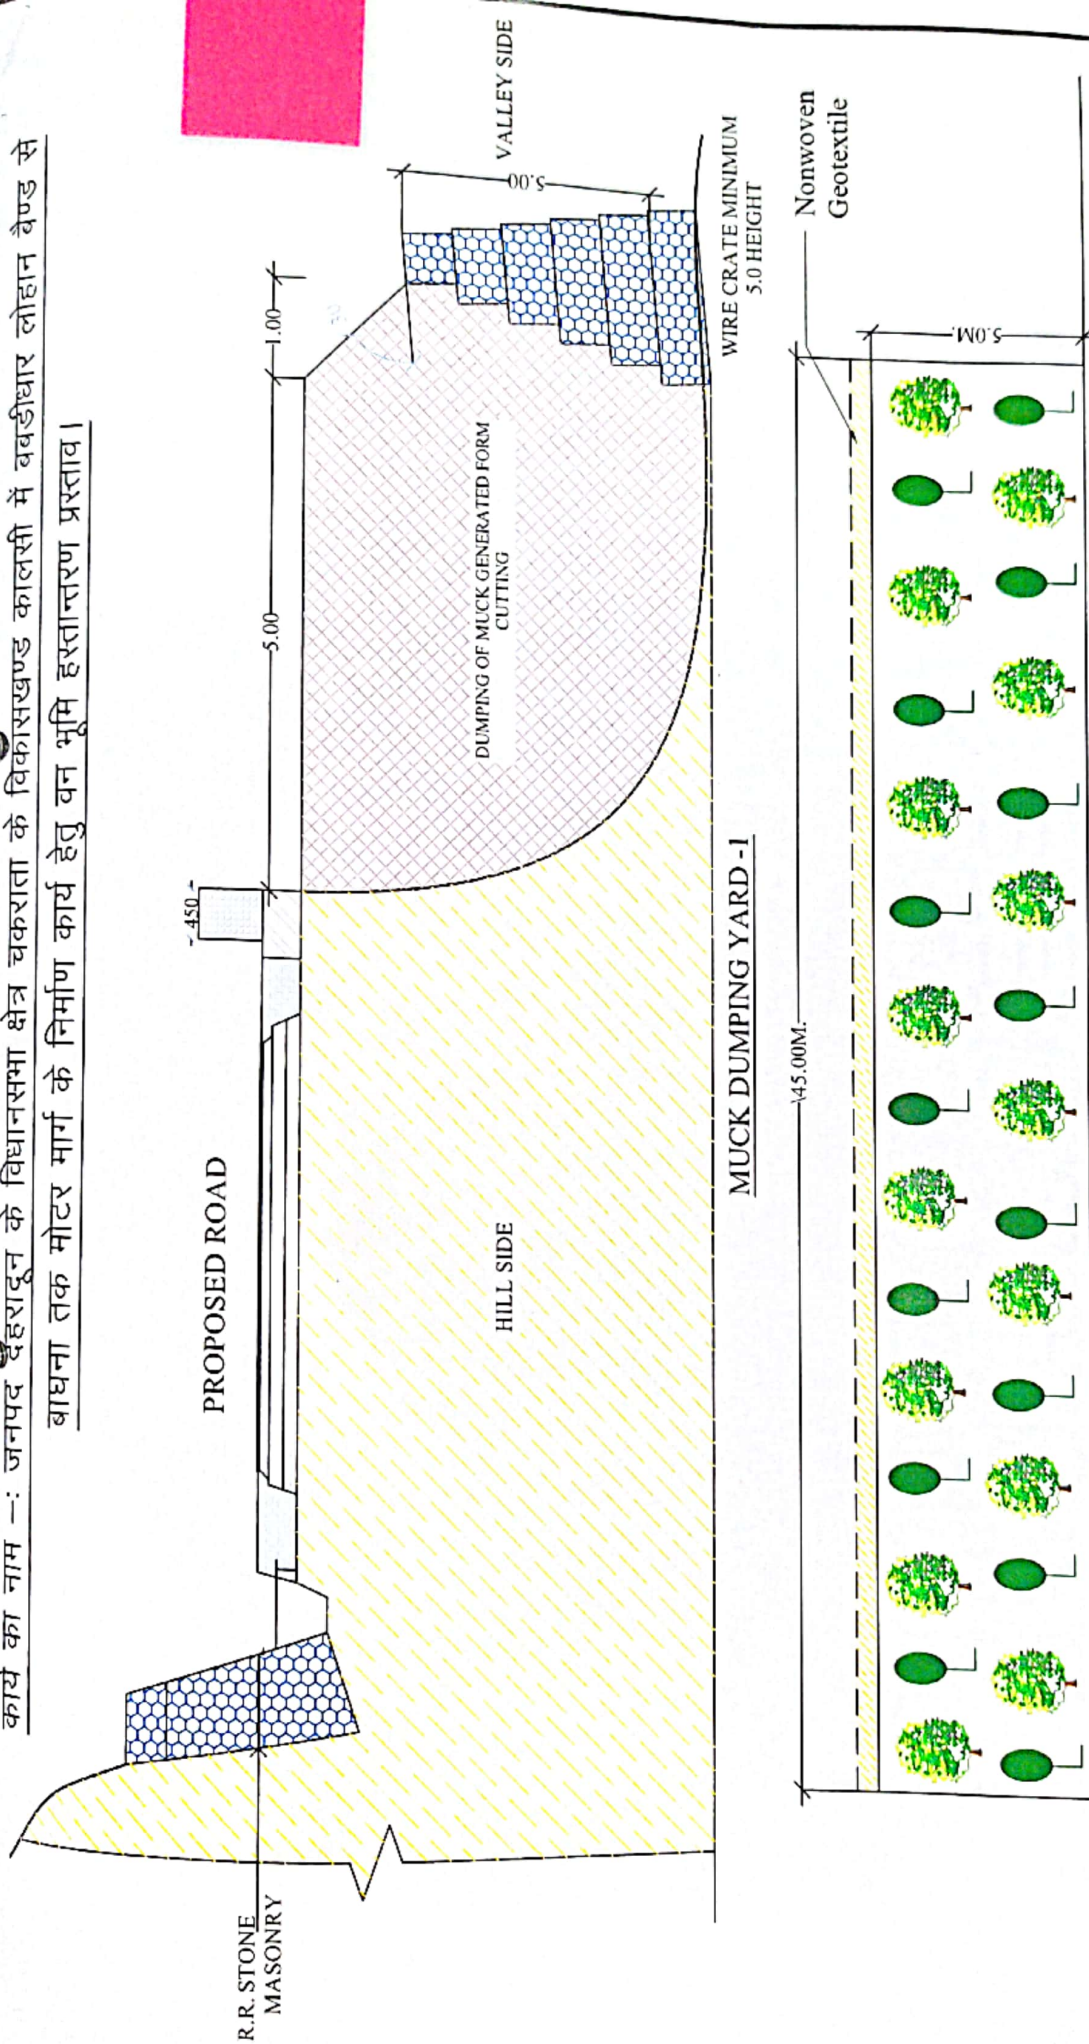


MUCK DUMPING YARD - I

TREE PLANTATION MUCK DISPOSAL AREA (DUMPING YARD - I)



CLIENT :- EX-ENGINEER T.P.P.W.D. SAHIYA	कार्य का नाम :- जनपद देहरादून के विधानसभा क्षेत्र चकराता के विकासखण्ड कालसी में बबडीघार लोहान वैण्ड से बाधना तक मोटर मार्ग के निर्माण कार्य हेतु वन भूमि हस्तान्तरण प्रस्ताव।	LOCATION OF DUMPING YARD (0/0 To 0/2) SCALE :- N.T.S	A.E.	E.E.	1 SHEET NO
--	---	--	------	------	---------------

कार्य का नाम :- जनपद देहरादून के विधानसभा क्षेत्र चकराता के विकासखण्ड कालसी में बबडीधार लोहान बैण्ड से बाघना तक मोटर मार्ग के निर्माण कार्य हेतु वन भूमि हस्तान्तरण प्रस्ताव।

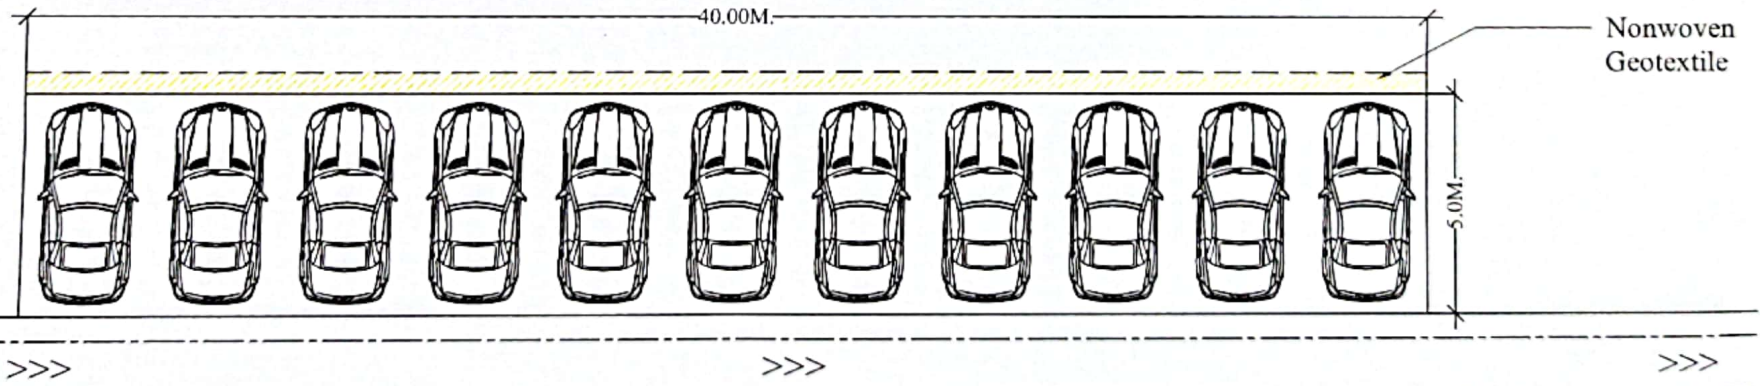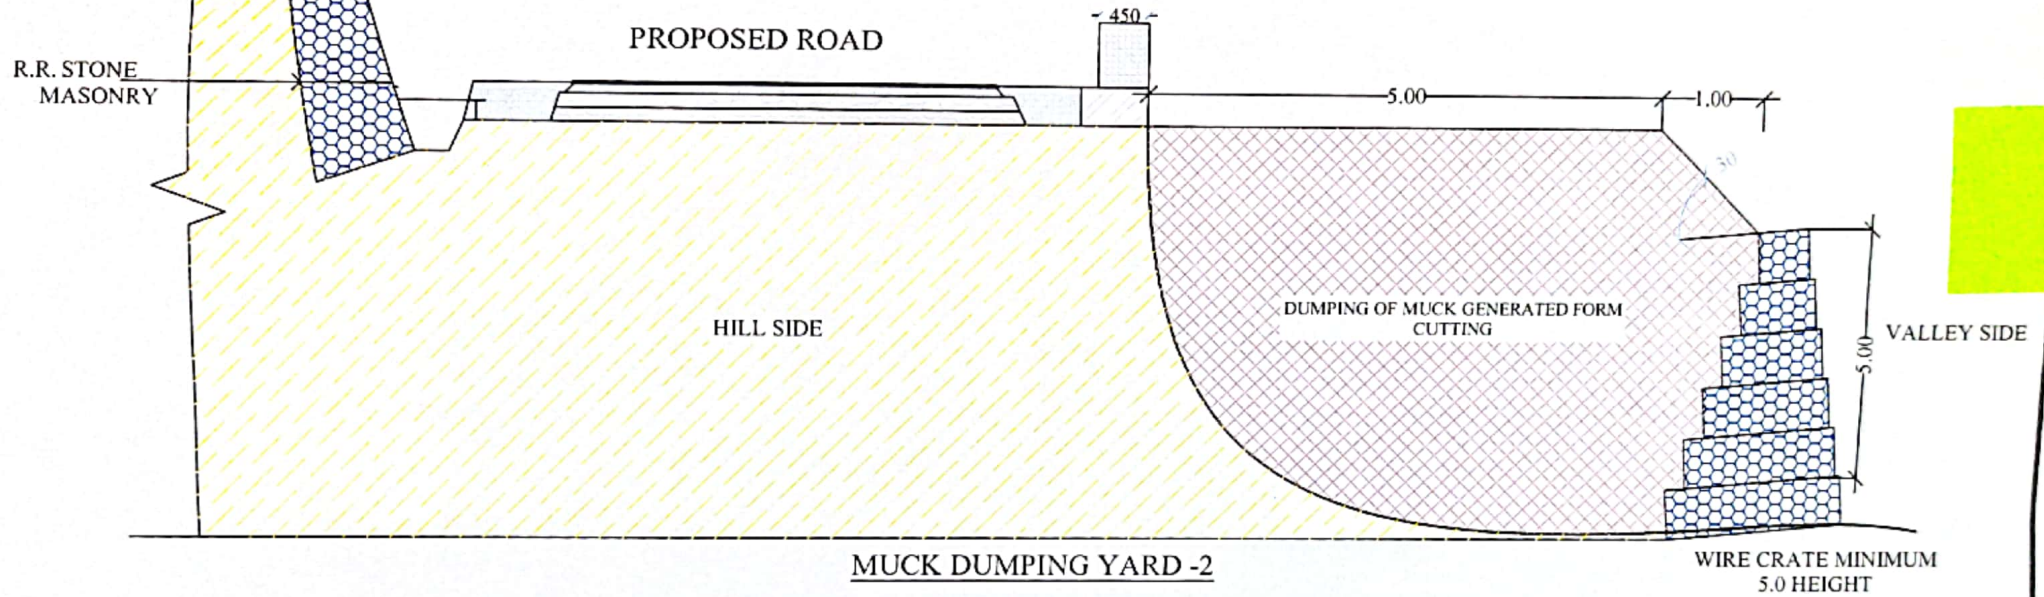


CLIENT :- EX. ENGINEER T.P.W.D. SAHIYA	कार्य का नाम :- जनपद देहरादून के विधानसभा क्षेत्र चकराता के विकासखण्ड कालसी में बबडीधार लोहान बैण्ड से बाघना तक मोटर मार्ग के निर्माण कार्य हेतु वन भूमि हस्तान्तरण प्रस्ताव।	LOCATION OF DUMPING YARD (0/14 To 0/16) SCALE :- N.T.S		A.E	E.E	2 SHEET NO
--	--	---	--	------------	------------	--------------------------


कार्य का नाम :- जनपद देहरादून के विधानसभा क्षेत्र चकराता के विकासखण्ड कालसी में बबडीधार लोहान वैण्ड से बाघना तक मोटर मार्ग के निर्माण कार्य हेतु वन भूमि हस्तान्तरण प्रस्ताव।

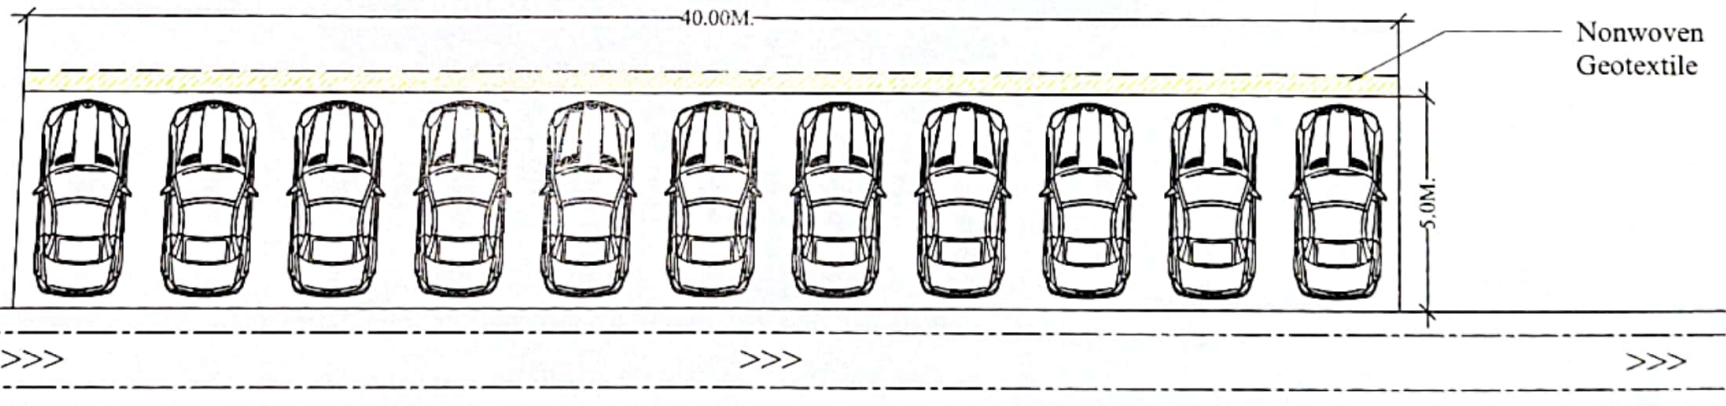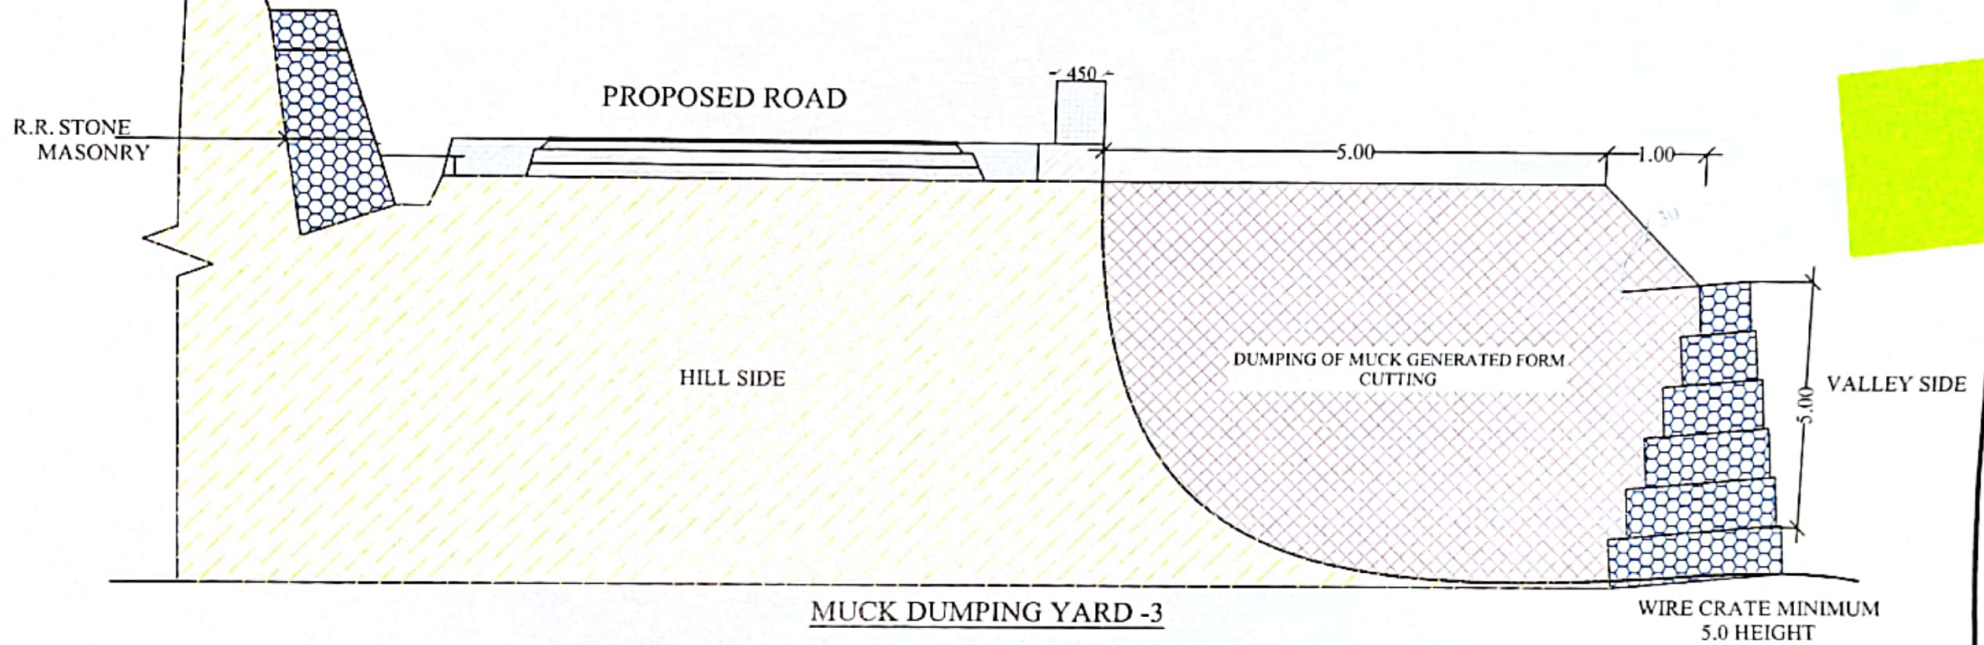

TREE PLANTATION MUCK DISPOSAL AREA (DUMPING YARD -3)

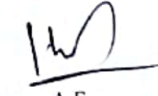CLIENT :- EX. ENGINEER T.P., P.W.D. SAHIYA	कार्य का नाम :- जनपद देहरादून के विधानसभा क्षेत्र चकराता के विकासखण्ड कालसी में बबडीधार लोहान वैण्ड से बाघना तक मोटर मार्ग के निर्माण कार्य हेतु वन भूमि हस्तान्तरण प्रस्ताव।	LOCATION OF DUMPING YARD (0/23 To 0/25) SCALE :- N.T.S		 A.E	 E.E	3 SHEET.NO
--	--	--	---	--	--	--------------------------


कार्य का नाम :- जनपद देहरादून के विधानसभा क्षेत्र चकराता के विकासखण्ड कालसी में बबडीधार लोहान बैंड से बाघना तक मोटर मार्ग के निर्माण कार्य हेतु वन भूमि हस्तान्तरण प्रस्ताव।

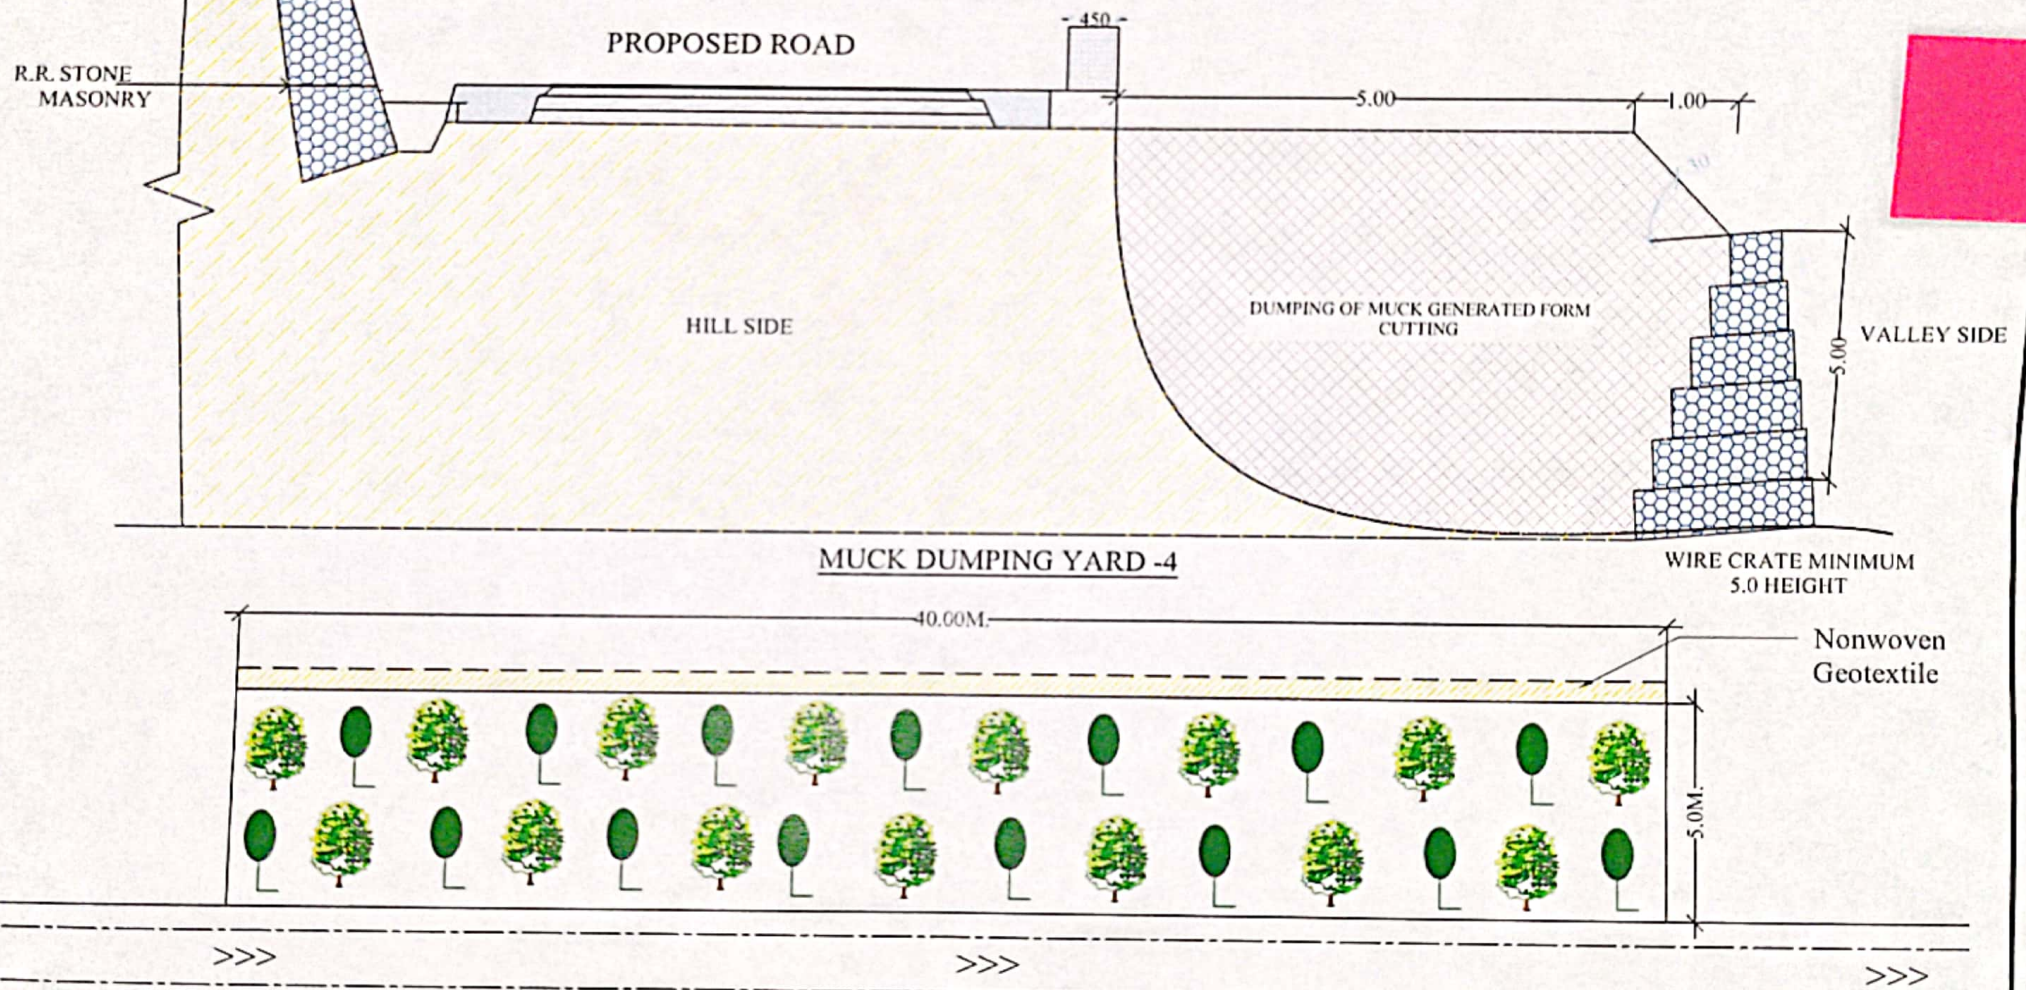


TREE PLANTATION MUCK DISPOSAL AREA (DUMPING YARD -4)

CLIENT :- EX. ENGINEER T.P.W.D. SAHIYA	कार्य का नाम :- जनपद देहरादून के विधानसभा क्षेत्र चकराता के विकासखण्ड कालसी में बबडीधार लोहान बैंड से बाघना तक मोटर मार्ग के निर्माण कार्य हेतु वन भूमि हस्तान्तरण प्रस्ताव।	LOCATION OF DUMPING YARD (1/1 To 1/2)				4 SHEET NO
		SCALE :- N.T.S				

कार्य का नाम :- जनपद देहरादून के विधानसभा क्षेत्र चकराता के विकासखण्ड कालसी में बबडीधार लोहान बैंड से बाघना तक मोटर मार्ग के निर्माण कार्य हेतु वन भूमि हस्तान्तरण प्रस्ताव।

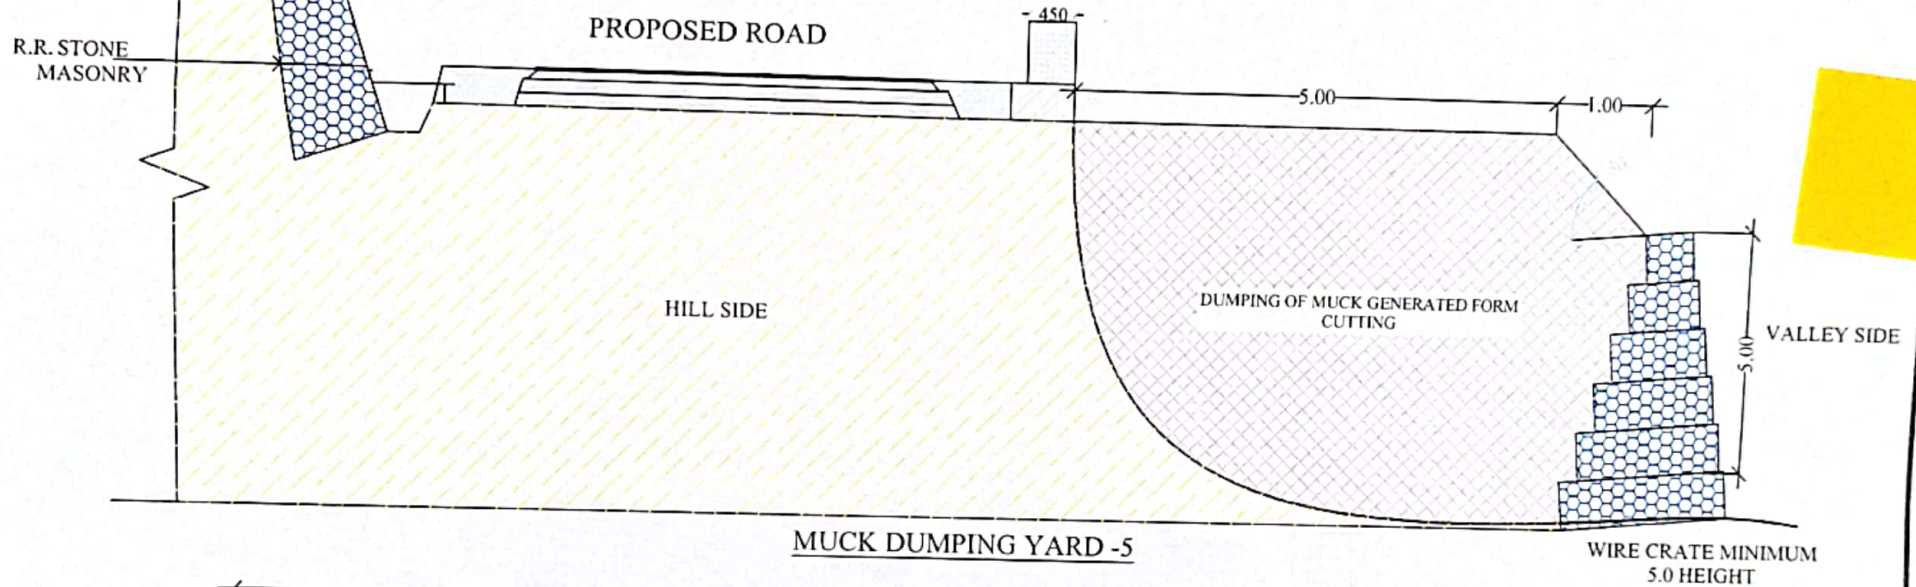


MUCK DUMPING YARD -5

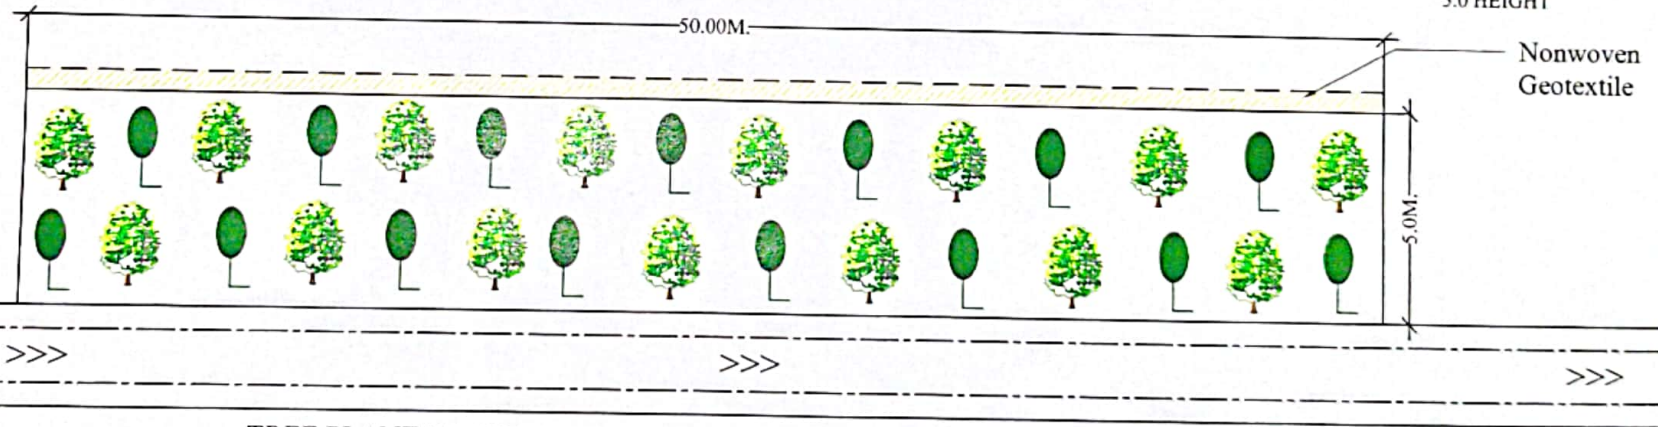

TREE PLANTATION MUCK DISPOSAL AREA (DUMPING YARD -5)


CLIENT :- EX. ENGINEER T.P., P.W.D. SAHIYA	कार्य का नाम :- जनपद देहरादून के विधानसभा क्षेत्र चकराता के विकासखण्ड कालसी में बबडीधार लोहान बैंड से बाघना तक मोटर मार्ग के निर्माण कार्य हेतु वन भूमि हस्तान्तरण प्रस्ताव।	LOCATION OF DUMPING YARD (1/22 To 1/24) SCALE :- N.T.S		 A.E	 E.E	5 SHEET NO
--	---	--	---	--	--	--------------------------

कार्य का नाम :- जनपद देहरादून के विधानसभा क्षेत्र चकराता के विकासखण्ड कालसी में बबडीधार लोहान बैंड से बाघना तक मोटर मार्ग के निर्माण कार्य हेतु वन भूमि हस्तान्तरण प्रस्ताव।

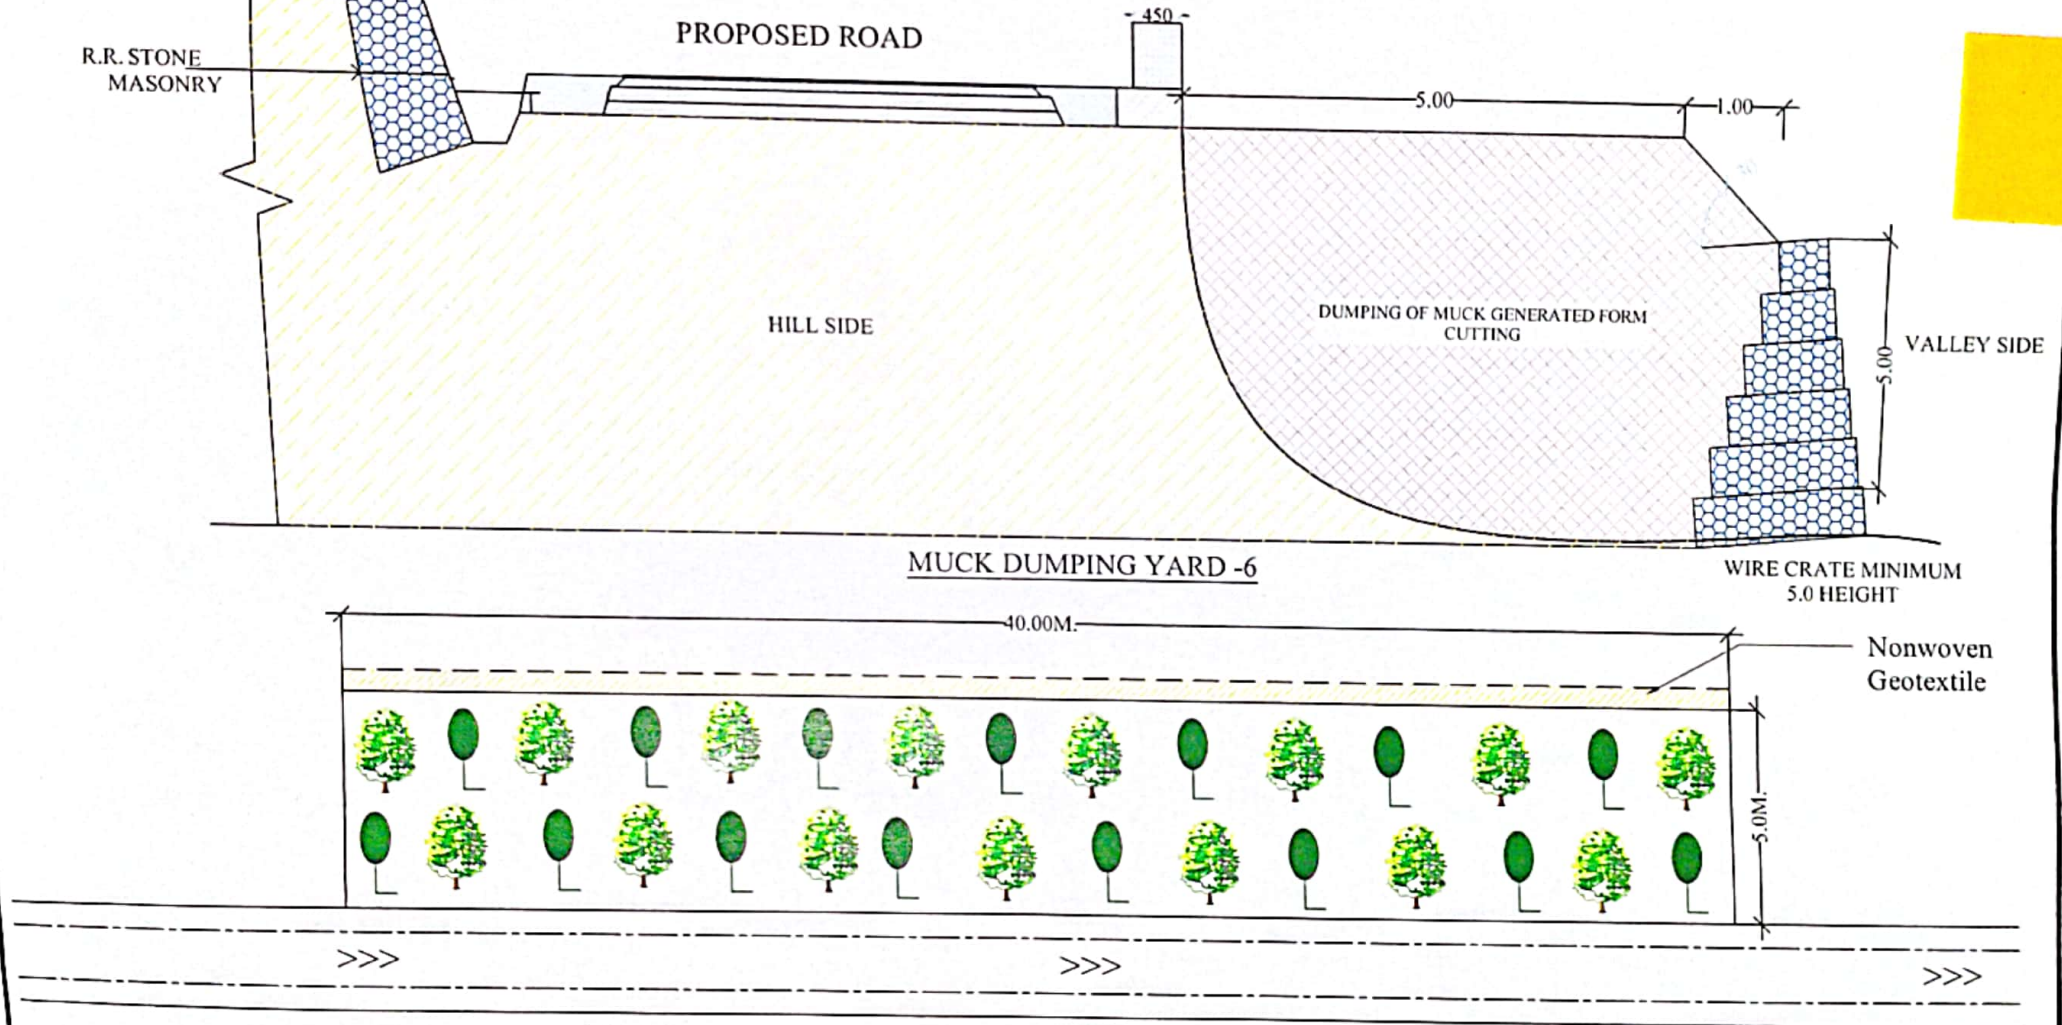



CLIENT :- EX. ENGINEER T.P., P.W.D. SAHIYA	कार्य का नाम :- जनपद देहरादून के विधानसभा क्षेत्र चकराता के विकासखण्ड कालसी में बबडीधार लोहान बैंड से बाघना तक मोटर मार्ग के निर्माण कार्य हेतु वन भूमि हस्तान्तरण प्रस्ताव।	LOCATION OF DUMPING YARD (2/2 To 2/4) SCALE :- N.T.S		A. E	E. E	6 SHEET NO
--	---	--	--	-------------	-------------	--------------------------

कार्य का नाम :- जनपद देहरादून के विधानसभा क्षेत्र चकराता के विकासखण्ड कालसी में बबडीधार लोहान बैंड से बाघना तक मोटर मार्ग के निर्माण कार्य हेतु वन भूमि हस्तान्तरण प्रस्ताव।

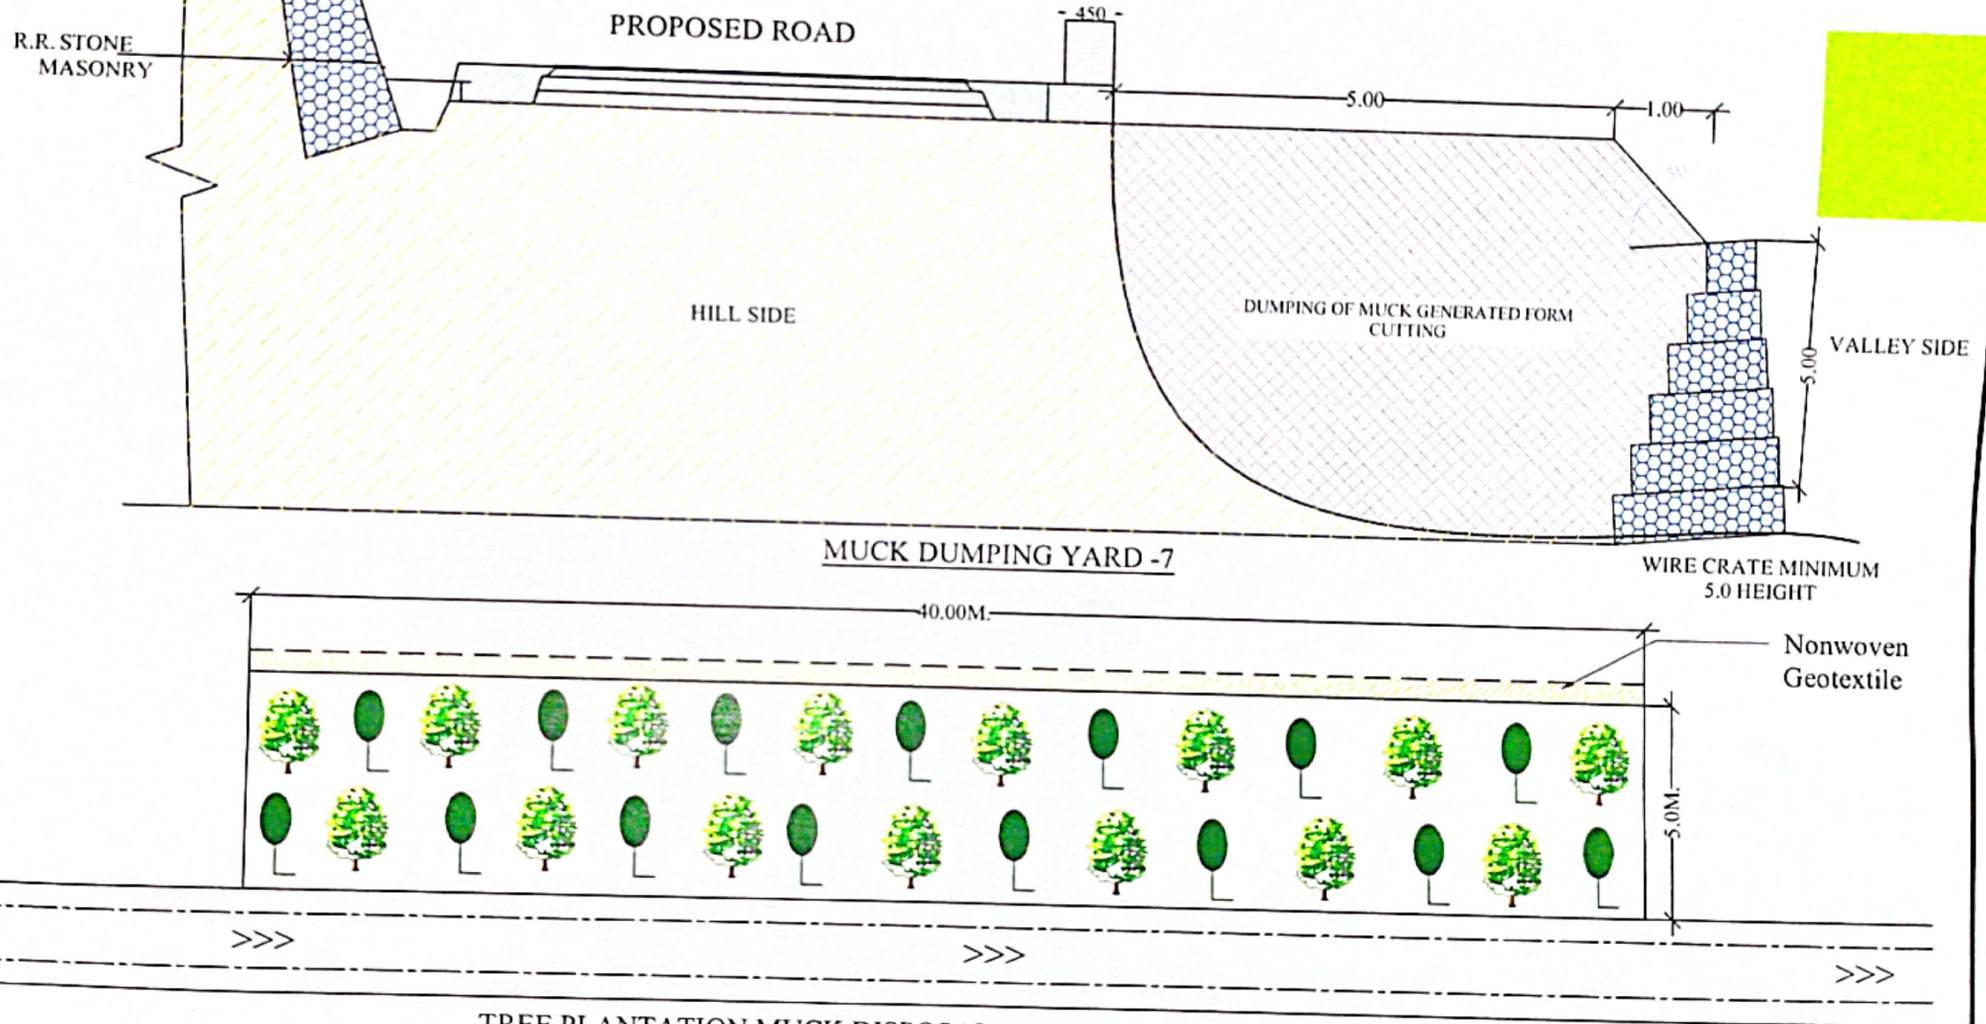

CLIENT :- EX. ENGINEER T.P.W.D. SAHIYA	कार्य का नाम :- जनपद देहरादून के विधानसभा क्षेत्र चकराता के विकासखण्ड कालसी में बबडीधार लोहान बैंड से बाघना तक मोटर मार्ग के निर्माण कार्य हेतु वन भूमि हस्तान्तरण प्रस्ताव।	LOCATION OF DUMPING YARD (2/25 To 2/27) SCALE :- N.T.S				7 SHEET NO
--	---	--	--	--	--	--------------------------



कार्य का नाम :- जनपद देहरादून के विधानसभा क्षेत्र चकराता के विकासखण्ड कालसी में बबडीधार लोहान वैण्ड से बाघना तक मोटर मार्ग के निर्माण कार्य हेतु वन भूमि हस्तान्तरण प्रस्ताव।

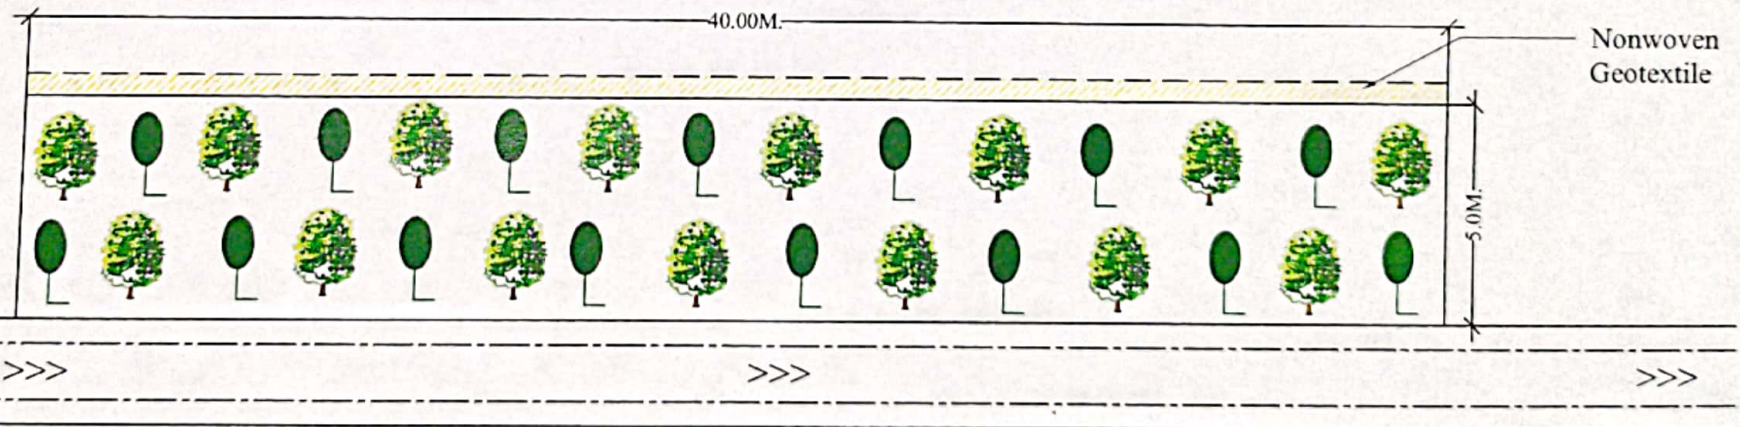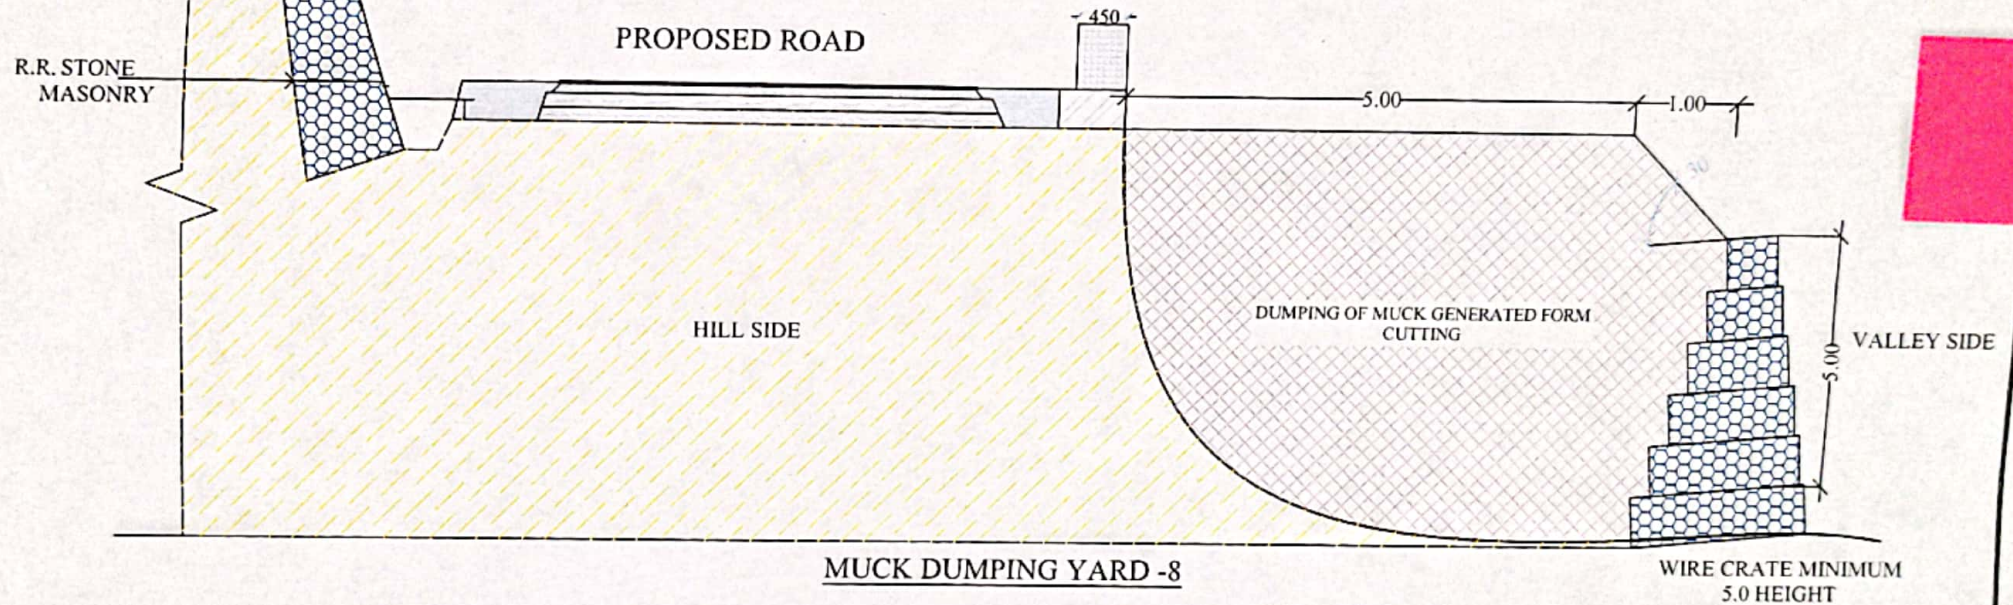

TREE PLANTATION MUCK DISPOSAL AREA (DUMPING YARD -8)

CLIENT :- EX. ENGINEER T.P., P.W.D. SAHIYA	कार्य का नाम :- जनपद देहरादून के विधानसभा क्षेत्र चकराता के विकासखण्ड कालसी में बबडीधार लोहान वैण्ड से बाघना तक मोटर मार्ग के निर्माण कार्य हेतु वन भूमि हस्तान्तरण प्रस्ताव।	LOCATION OF DUMPING YARD (2/40 To 2/2) SCALE :- N.T.S				8 SHEET.NO
--	--	--	--	--	--	--------------------------

कार्य का नाम :- जनपद देहरादून के विधानसभा क्षेत्र चकराता के विकासखण्ड कालसी में बबडीधार लोहान बैंड से बाघना तक मोटर मार्ग के निर्माण कार्य हेतु वन भूमि हस्तान्तरण प्रस्ताव।

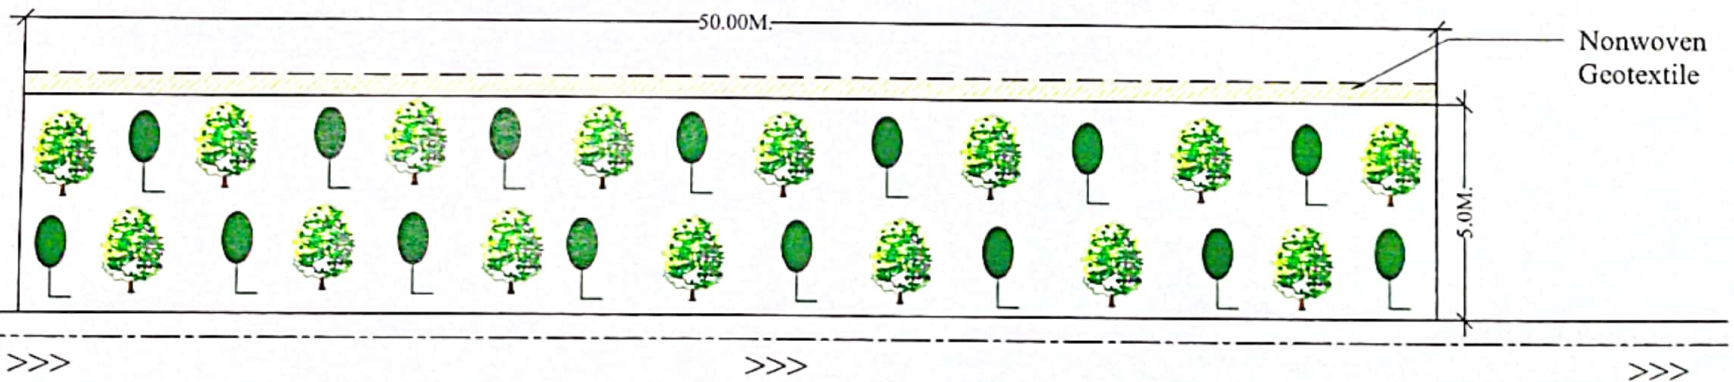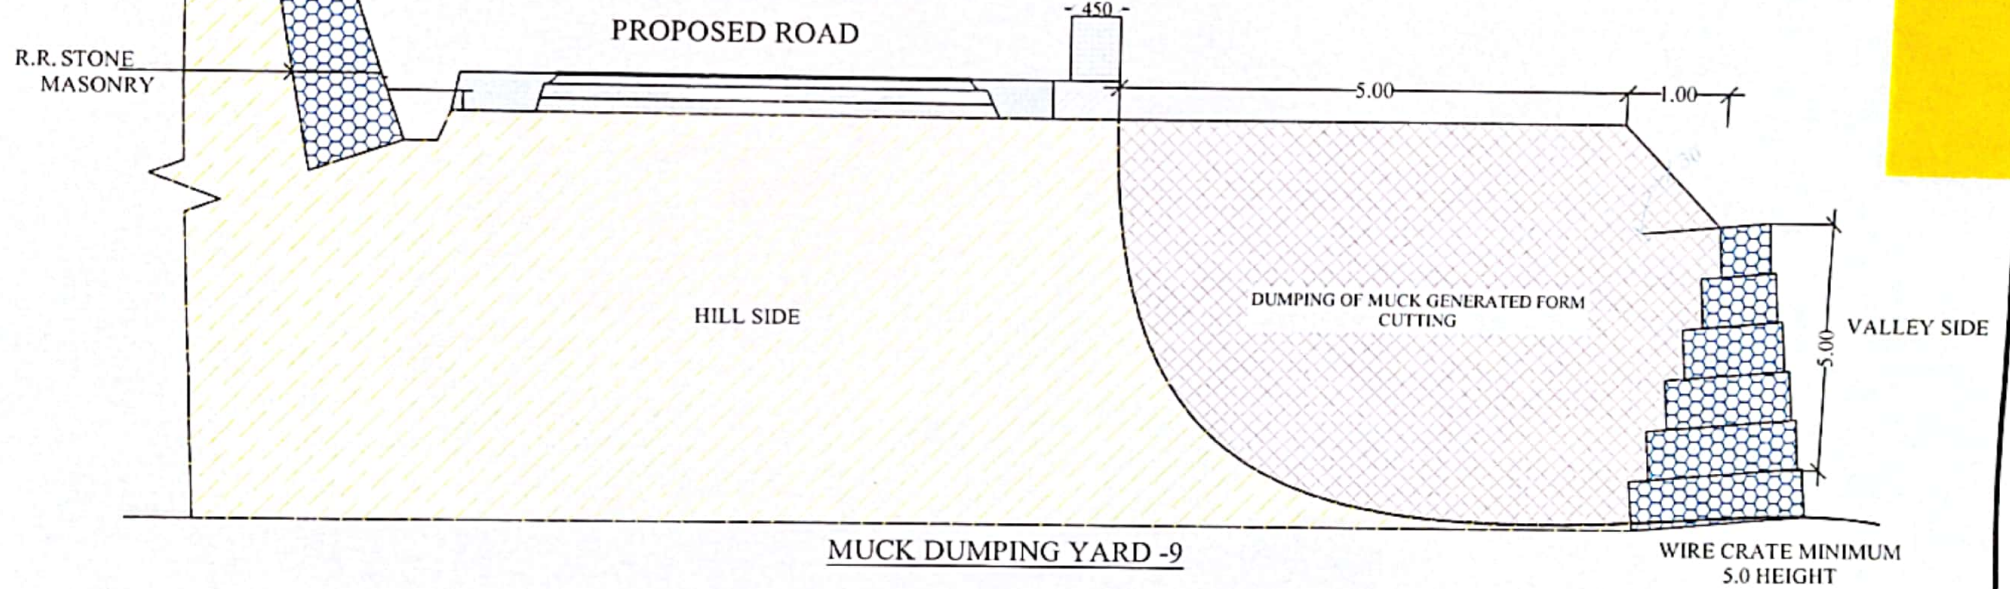

TREE PLANTATION MUCK DISPOSAL AREA (DUMPING YARD -9)

CLIENT :- EX. ENGINEER T.P., P.W.D. SAHIYA	कार्य का नाम :- जनपद देहरादून के विधानसभा क्षेत्र चकराता के विकासखण्ड कालसी में बबडीधार लोहान बैंड से बाघना तक मोटर मार्ग के निर्माण कार्य हेतु वन भूमि हस्तान्तरण प्रस्ताव।	LOCATION OF DUMPING YARD (3/14 To 3/16) SCALE :- N.T.S		A.E	E.E	9 SHEET.NO
--	---	--	--	------------	------------	--------------------------

कार्य का नाम :- जनपद देहरादून के विधानसभा क्षेत्र चकराता के विकासखण्ड कालसी में बबडीधार लोहान वैण्ड से बाघना तक मोटर मार्ग के निर्माण कार्य हेतु वन भूमि हस्तान्तरण प्रस्ताव।

R.R. STONE
MASONRY

PROPOSED ROAD

450

5.00

1.00

HILL SIDE

DUMPING OF MUCK GENERATED FROM
CUTTING

VALLEY SIDE

WIRE CRATE MINIMUM
5.0 HEIGHT

MUCK DUMPING YARD -10

50.00M.

Nonwoven
Geotextile

5.0M.

>>>

>>>


>>>

TREE PLANTATION MUCK DISPOSAL AREA (DUMPING YARD -10)

CLIENT :- EX. ENGINEER T.P.W.D. SAHIYA	कार्य का नाम :- जनपद देहरादून के विधानसभा क्षेत्र चकराता के विकासखण्ड कालसी में बबडीधार लोहान वैण्ड से बाघना तक मोटर मार्ग के निर्माण कार्य हेतु वन भूमि हस्तान्तरण प्रस्ताव।	LOCATION OF DUMPING YARD (4/11 To 4/13) SCALE :- N.T.S				10 SHEET.NO
---	--	--	---	---	---	------------------------




कार्य का नाम :- जनपद देहरादून के विधानसभा क्षेत्र चकराता के विकासखण्ड कालसी में बबडीधार लोहान बैंड से बाघना तक मोटर मार्ग के निर्माण कार्य हेतु वन भूमि हस्तान्तरण प्रस्ताव।

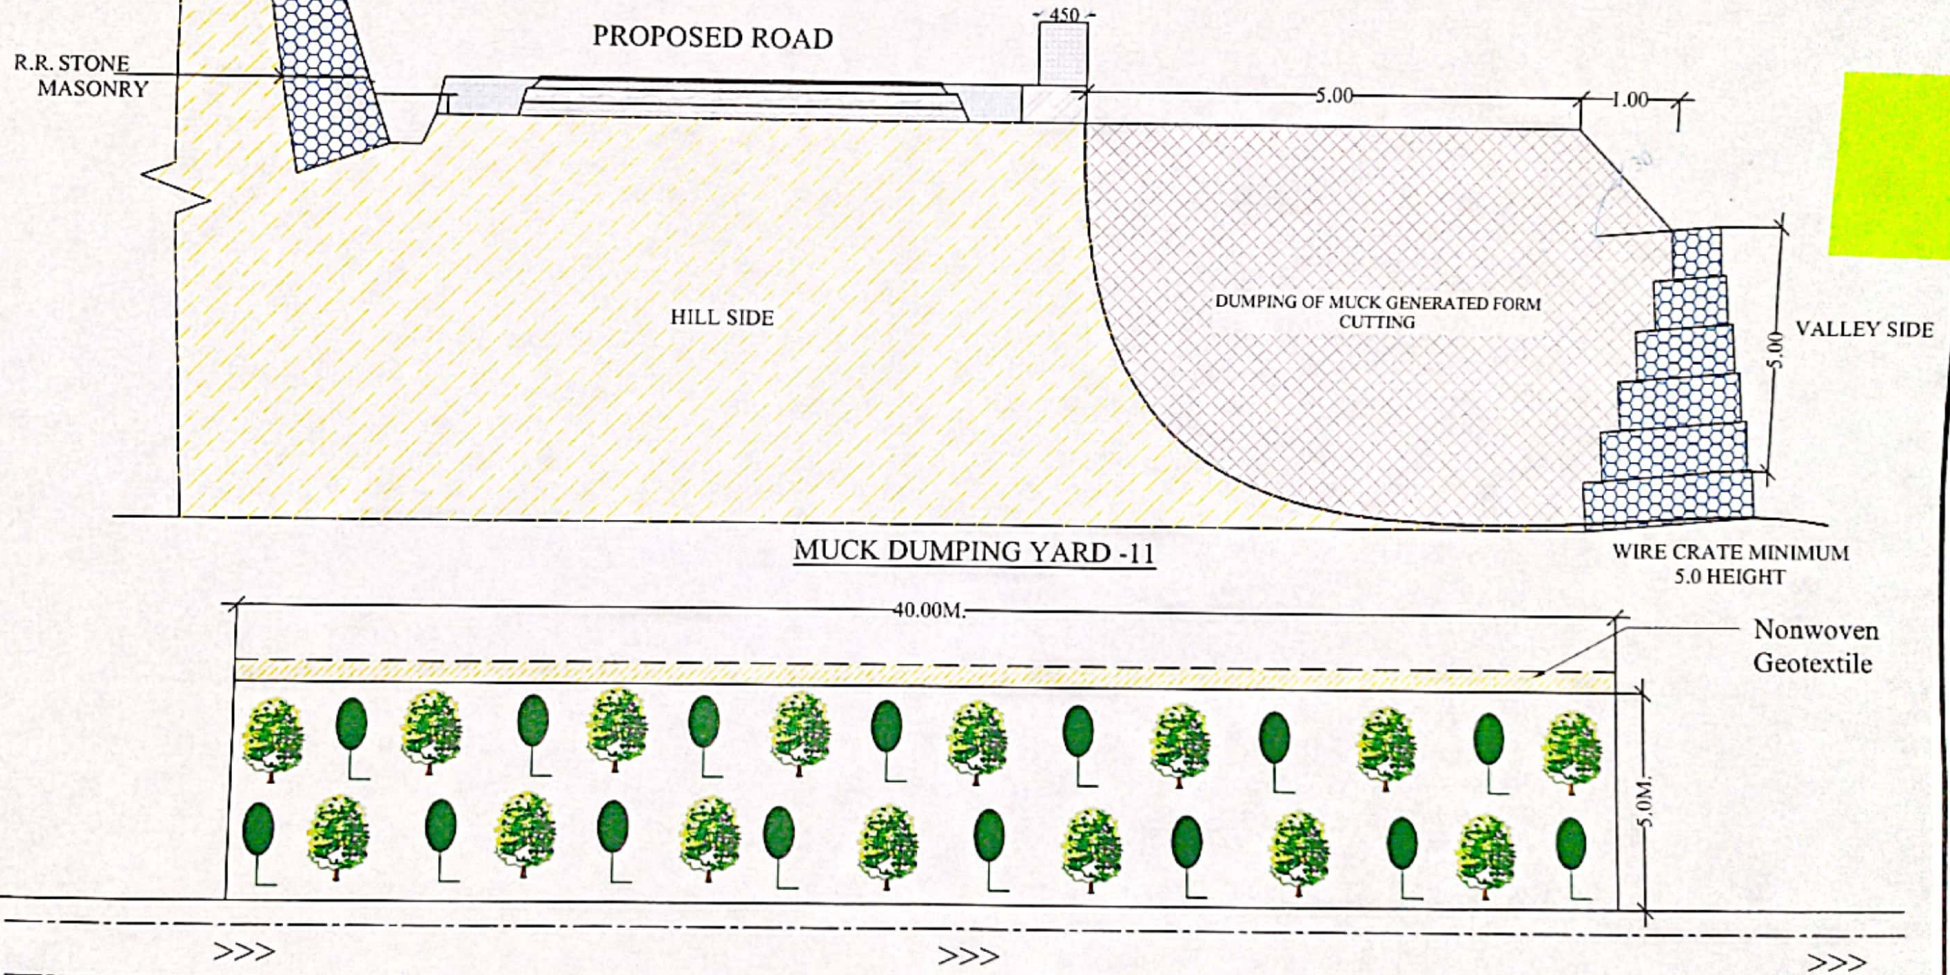

CLIENT :- EX. ENGINEER T.P., P.W.D. SAHIYA	कार्य का नाम :- जनपद देहरादून के विधानसभा क्षेत्र चकराता के विकासखण्ड कालसी में बबडीधार लोहान बैंड से बाघना तक मोटर मार्ग के निर्माण कार्य हेतु वन भूमि हस्तान्तरण प्रस्ताव।	LOCATION OF DUMPING YARD (4/31 To 4/33) SCALE :- N.T.S				11 SHEET NO
--	---	--	--	--	--	---------------------------



कार्य का नाम :- जनपद देहरादून के विधानसभा क्षेत्र चकराता के विकासखण्ड कालसी में बबडीधार लोहान बैंड से बाघना तक मोटर मार्ग के निर्माण कार्य हेतु वन भूमि हस्तान्तरण प्रस्ताव।

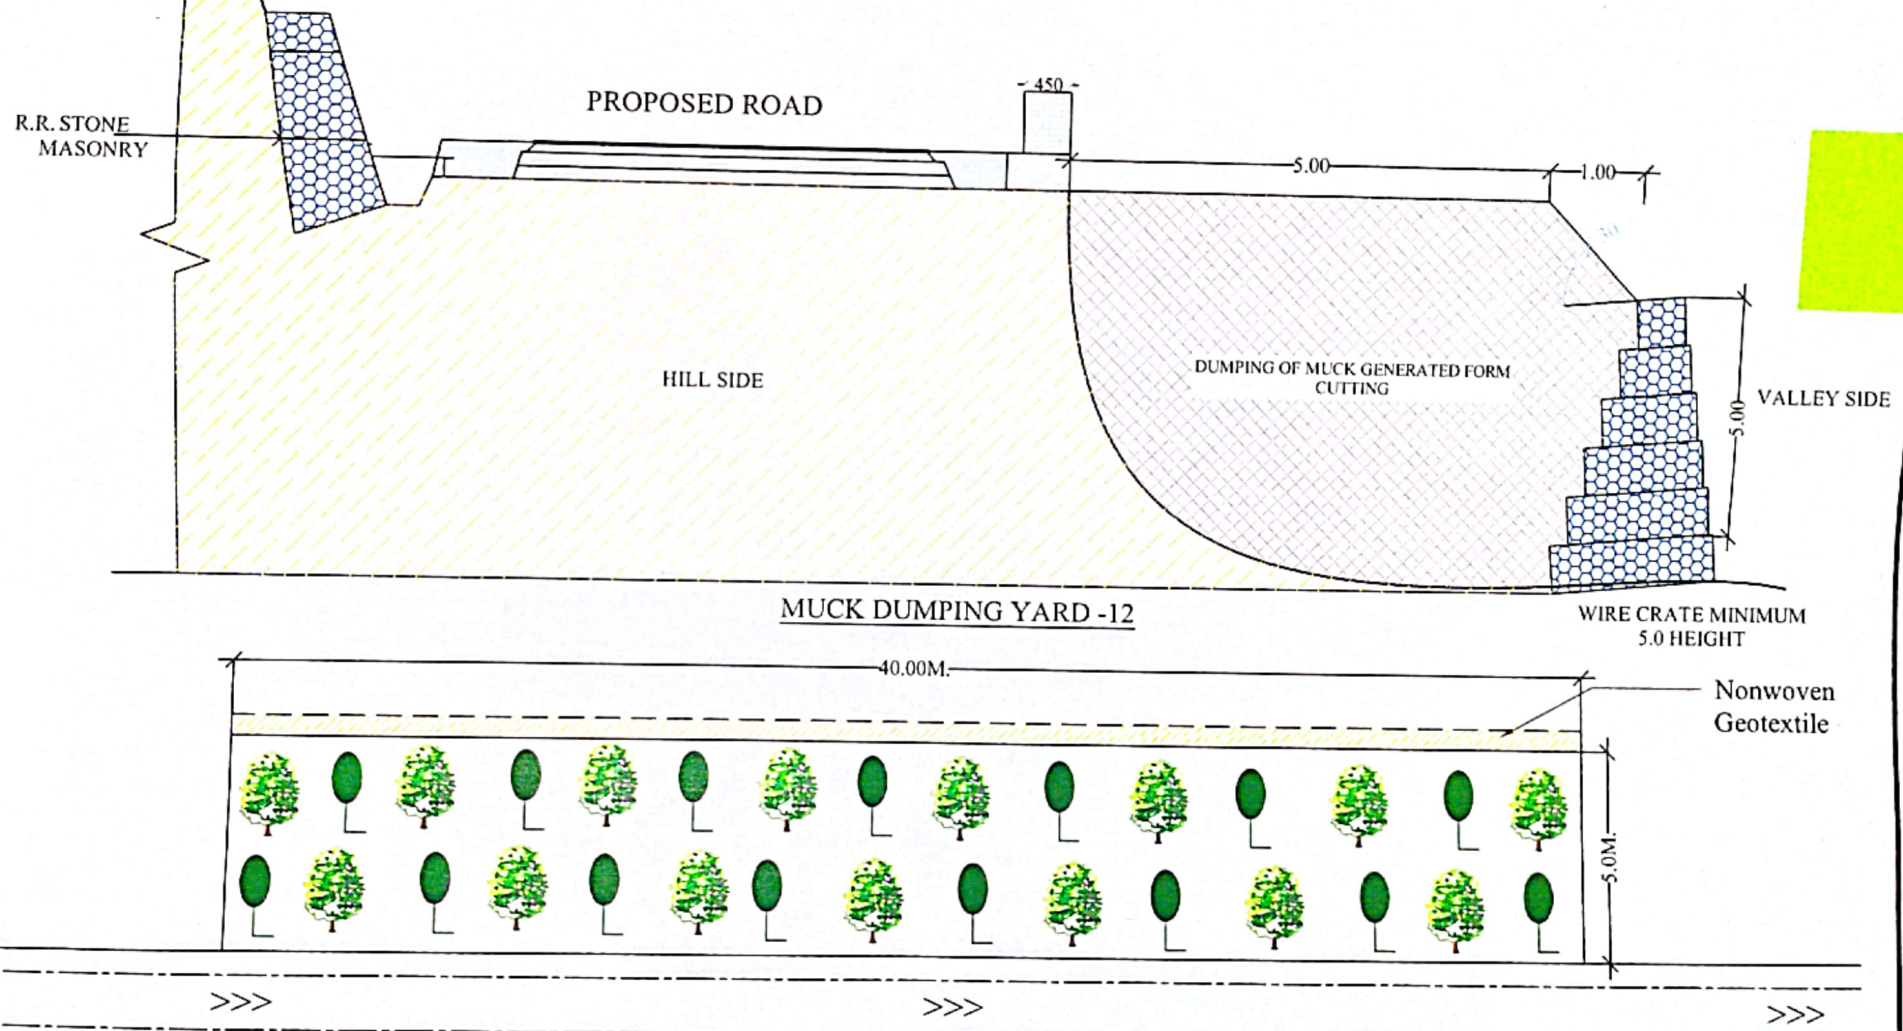

TREE PLANTATION MUCK DISPOSAL AREA (DUMPING YARD -12)

CLIENT :- EX. ENGINEER T.P., P.W.D. SAHIYA	कार्य का नाम :- जनपद देहरादून के विधानसभा क्षेत्र चकराता के विकासखण्ड कालसी में बबडीधार लोहान बैंड से बाघना तक मोटर मार्ग के निर्माण कार्य हेतु वन भूमि हस्तान्तरण प्रस्ताव।	LOCATION OF DUMPING YARD (5/17 To 5/19) SCALE :- N.T.S				12 SHEET NO
--	---	--	--	--	--	---------------------------



कार्य का नाम :- जनपद देहरादून के विधानसभा क्षेत्र चकराता के विकासखण्ड कालसी में बबडीधार लोहान बैण्ड से बाघना तक मोटर मार्ग के निर्माण कार्य हेतु वन भूमि हस्तान्तरण प्रस्ताव।

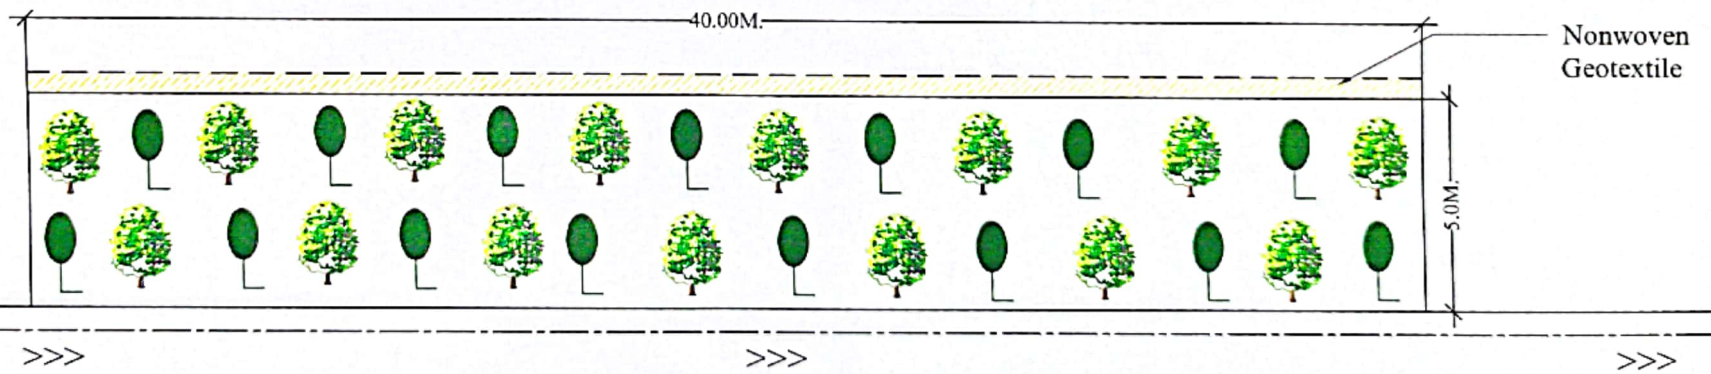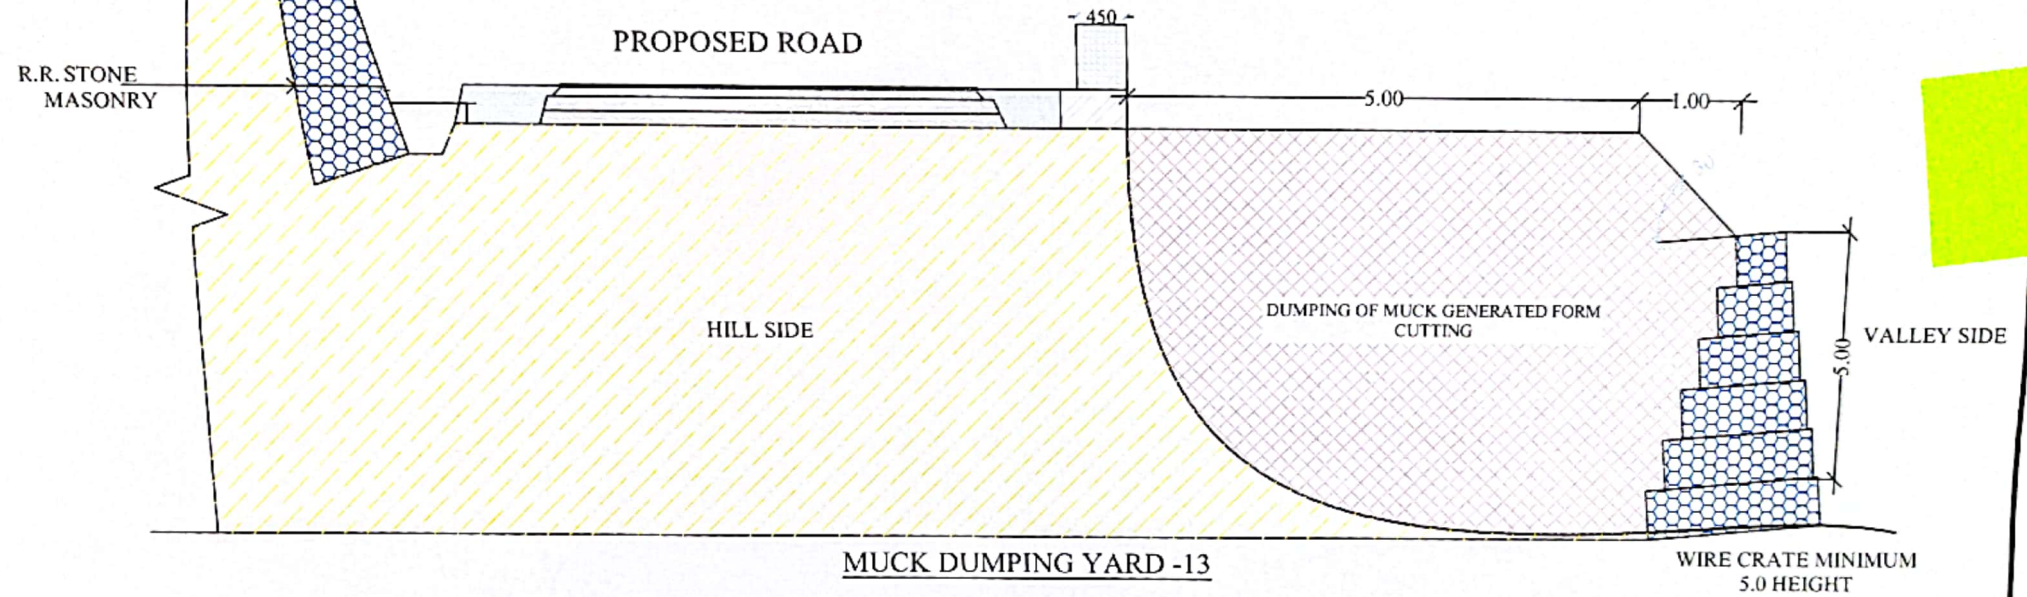

TREE PLANTATION MUCK DISPOSAL AREA (DUMPING YARD -13)


CLIENT :- EX. ENGINEER T.P.W.D. SAHIYA	कार्य का नाम :- जनपद देहरादून के विधानसभा क्षेत्र चकराता के विकासखण्ड कालसी में बबडीधार लोहान बैण्ड से बाघना तक मोटर मार्ग के निर्माण कार्य हेतु वन भूमि हस्तान्तरण प्रस्ताव।	LOCATION OF DUMPING YARD (6/28 To 6/30) SCALE :- N.T.S				13 SHEET NO
---	--	--	--	--	--	---------------------------

कार्य का नाम :- जनपद देहरादून के विधानसभा क्षेत्र चकराता के विकासखण्ड कालसी में बबडीधार लोहान बैंड से बाघना तक मोटर मार्ग के निर्माण कार्य हेतु वन भूमि हस्तान्तरण प्रस्ताव।

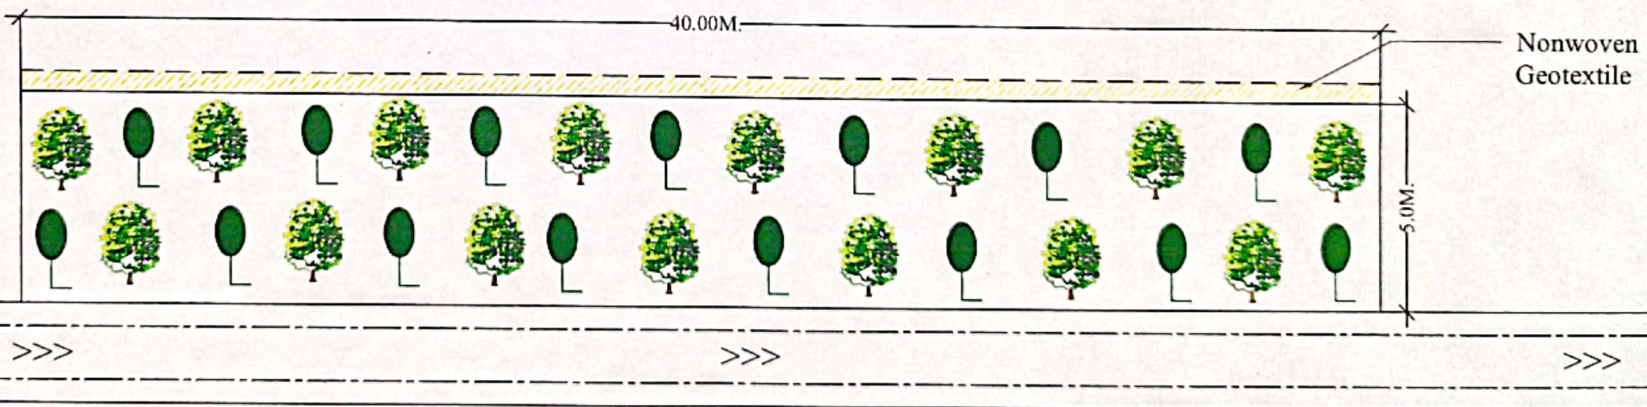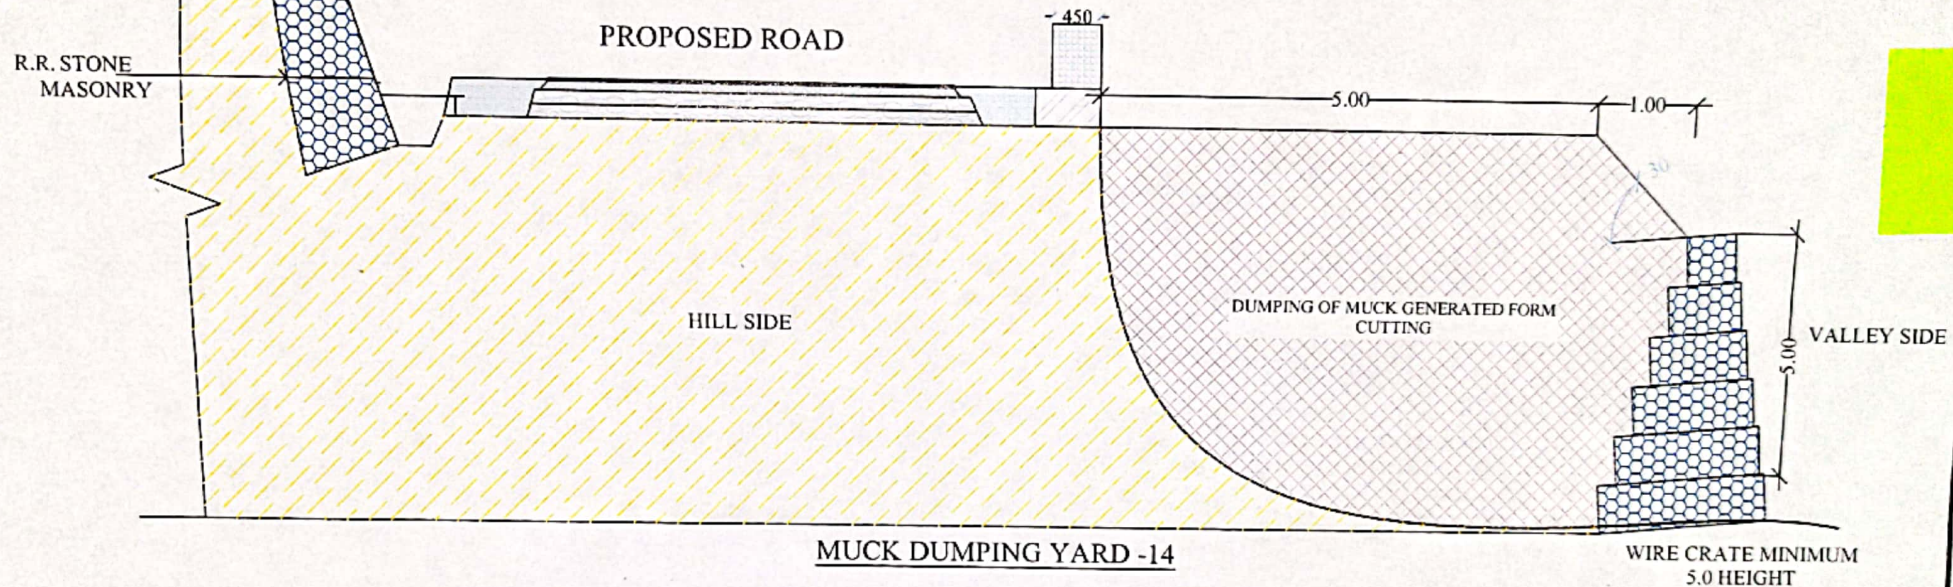


CLIENT :- EX. ENGINEER T.P., P.W.D. SAHIYA	कार्य का नाम :- जनपद देहरादून के विधानसभा क्षेत्र चकराता के विकासखण्ड कालसी में बबडीधार लोहान बैंड से बाघना तक मोटर मार्ग के निर्माण कार्य हेतु वन भूमि हस्तान्तरण प्रस्ताव।	LOCATION OF DUMPING YARD (7/6 To 7/8) SCALE :- N.T.S				14 SHEET NO
--	---	--	--	--	--	---------------------------


कार्य का नाम :- जनपद देहरादून के विधानसभा क्षेत्र चकराता के विकासखण्ड कालसी में बबडीधार लोहान बैंड से बाघना तक मोटर मार्ग के निर्माण कार्य हेतु वन भूमि हस्तान्तरण प्रस्ताव।

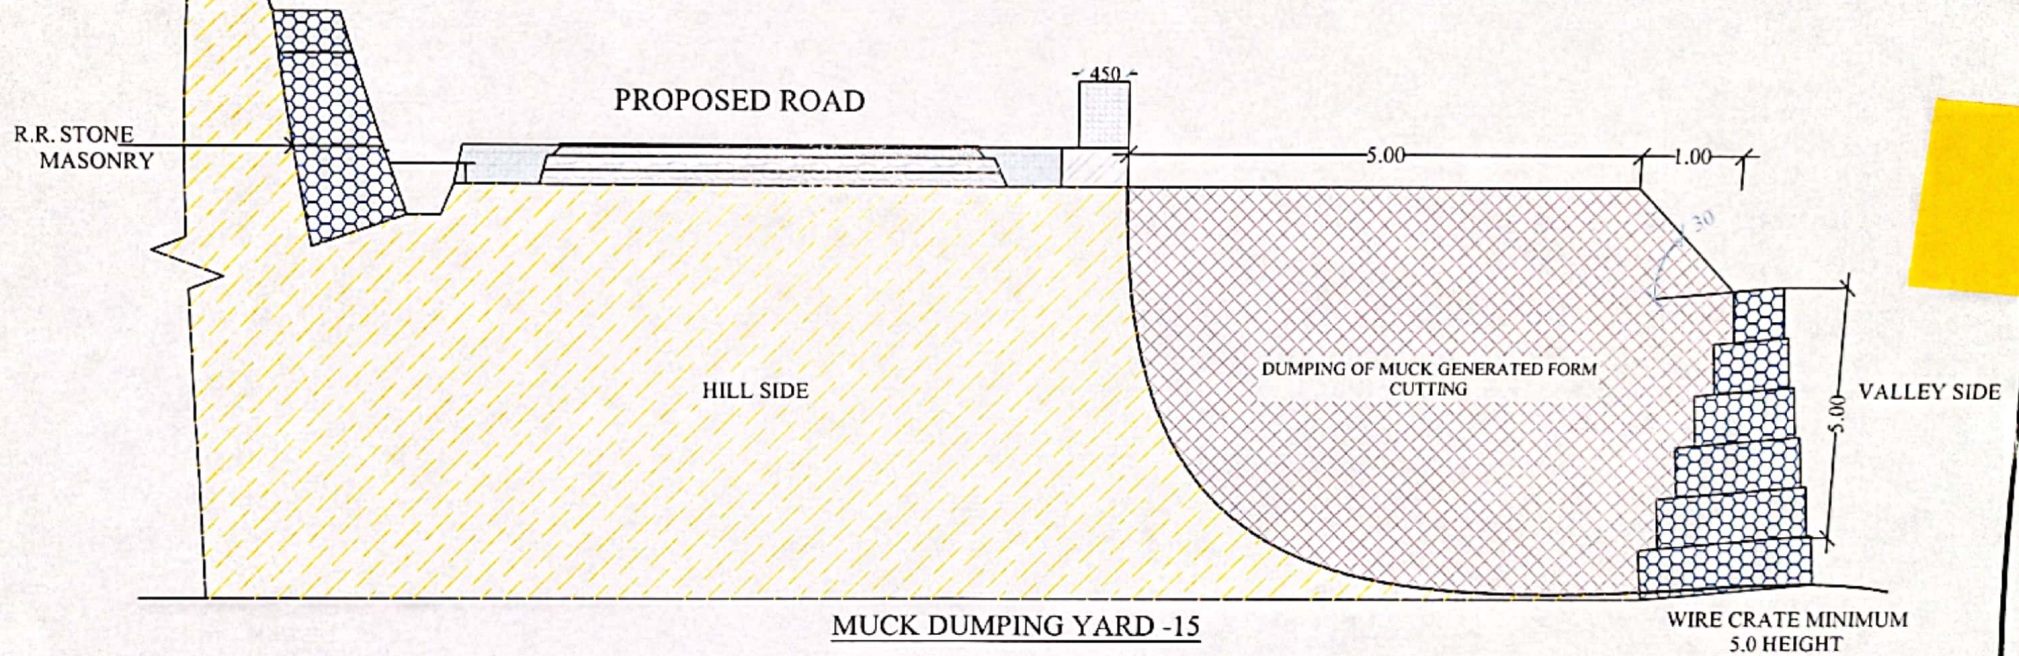


MUCK DUMPING YARD -15

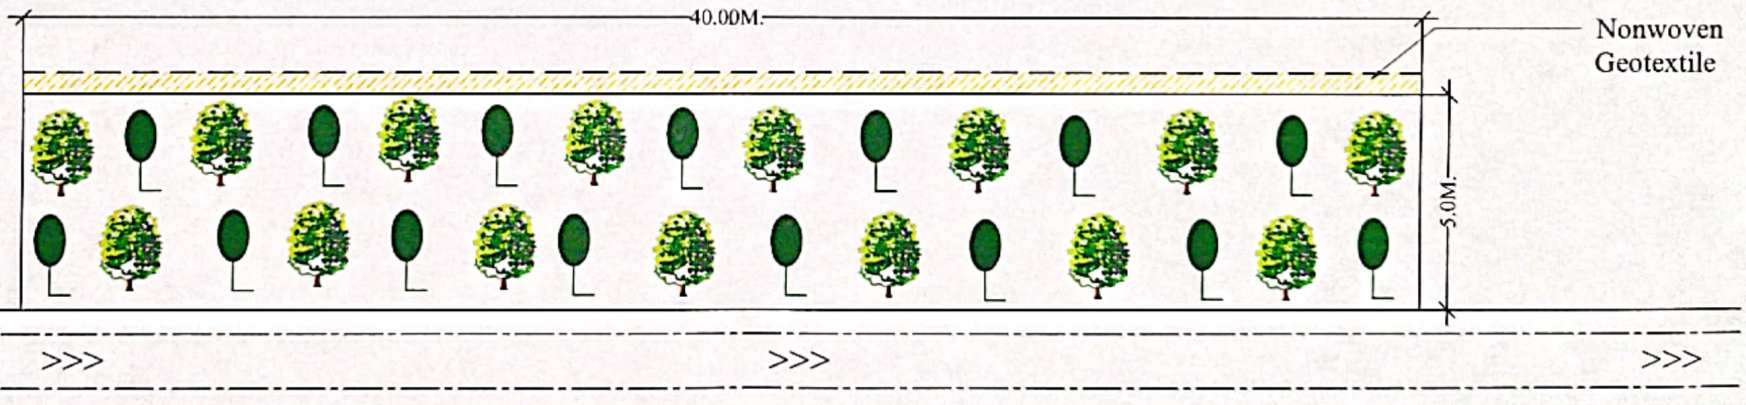


PARKING MUCK DISPOSAL AREA (DUMPING YARD -15)

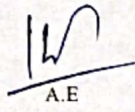CLIENT :- EX. ENGINEER T.P.W.D. SAHIYA	कार्य का नाम :- जनपद देहरादून के विधानसभा क्षेत्र चकराता के विकासखण्ड कालसी में बबडीधार लोहान बैंड से बाघना तक मोटर मार्ग के निर्माण कार्य हेतु वन भूमि हस्तान्तरण प्रस्ताव।	LOCATION OF DUMPING YARD (7/18 To 7/20) SCALE :- N.T.S				15 SHEET NO. 15
---	---	--	---	---	---	-------------------------------

कार्य का नाम :- जनपद देहरादून के विधानसभा क्षेत्र चकराता के विकासखण्ड कालसी में बबडीधार लोहान बैण्ड से बाघना तक मोटर मार्ग के निर्माण कार्य हेतु वन भूमि हस्तान्तरण प्रस्ताव।

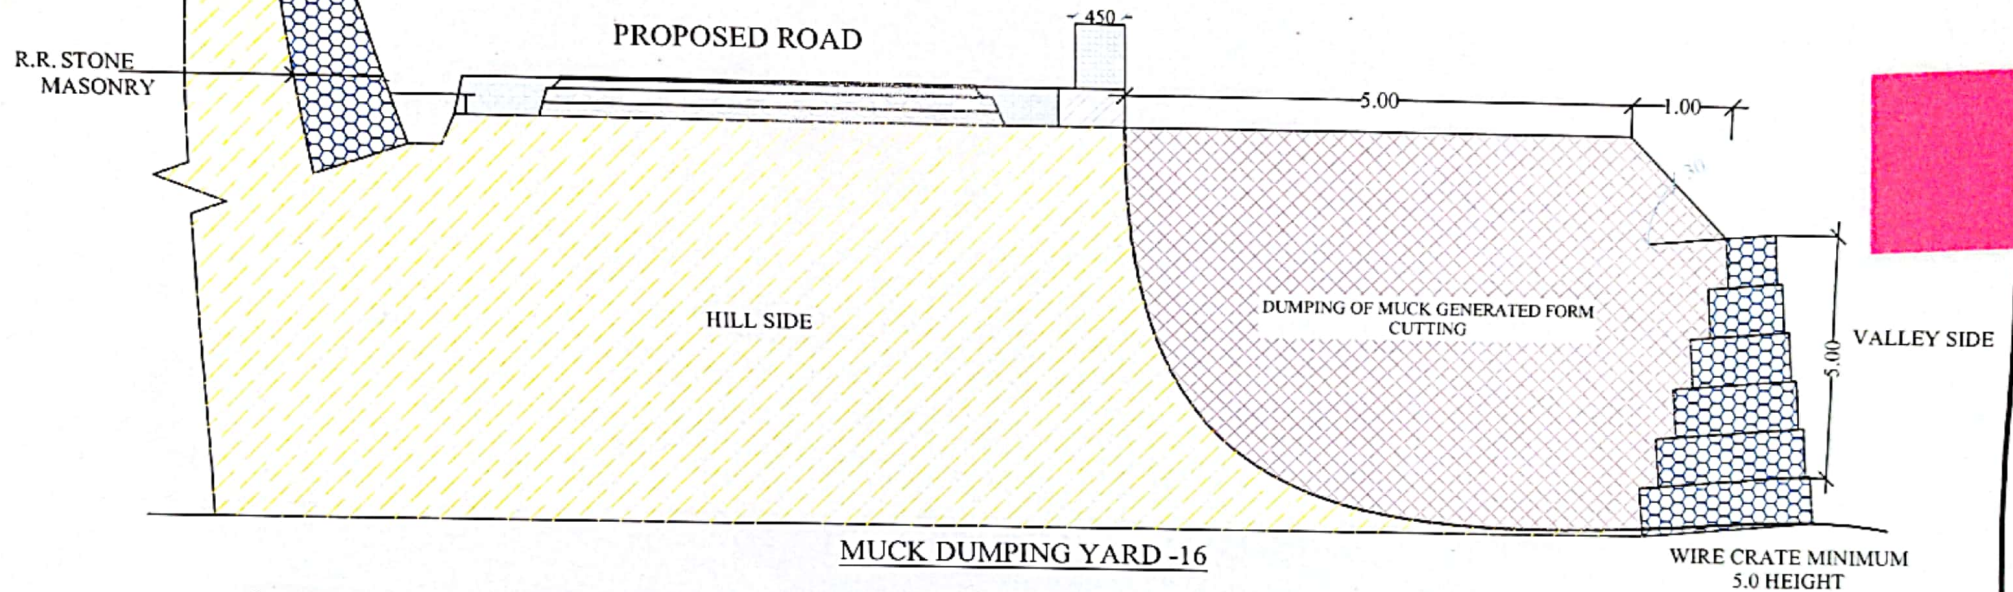


MUCK DUMPING YARD -16

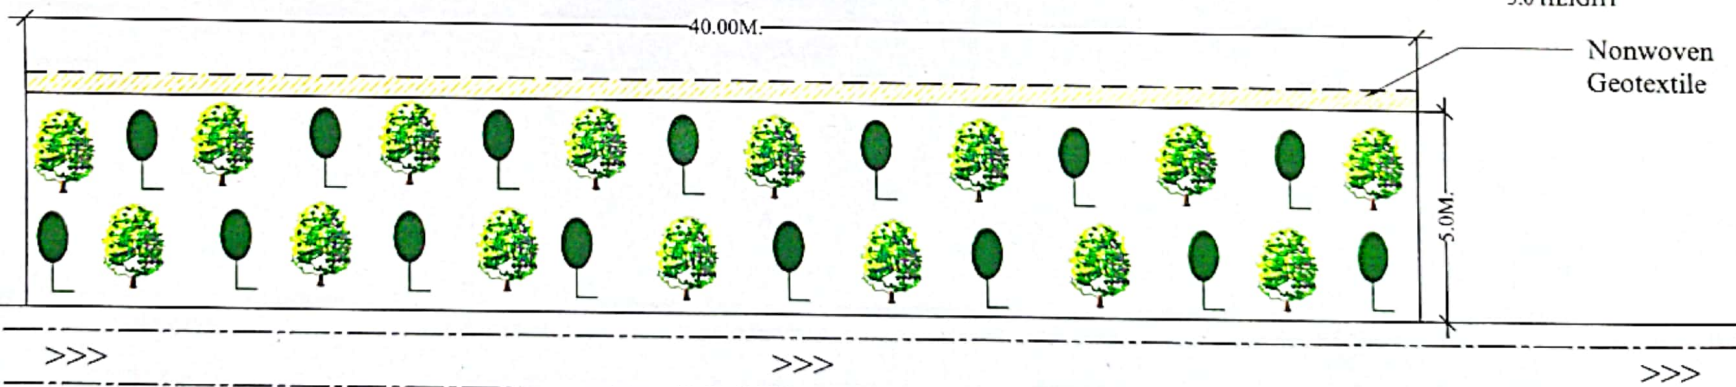

PARKING MUCK DISPOSAL AREA (DUMPING YARD -16)

CLIENT :- EX. ENGINEER T.P., P.W.D. SAHIYA	कार्य का नाम :- जनपद देहरादून के विधानसभा क्षेत्र चकराता के विकासखण्ड कालसी में बबडीधार लोहान बैण्ड से बाघना तक मोटर मार्ग के निर्माण कार्य हेतु वन भूमि हस्तान्तरण प्रस्ताव।	LOCATION OF DUMPING YARD (8/4 To 8/6) SCALE :- N.T.S			16 SHEET NO
---	--	--	---	---	---------------------------


कार्य का नाम —: जनपद देहरादून के विधानसभा क्षेत्र चकराता के विकासखण्ड कालसी में बबडीधार लोहान बैंड से बाघना तक मोटर मार्ग के निर्माण कार्य हेतु वन भूमि हस्तान्तरण प्रस्ताव।

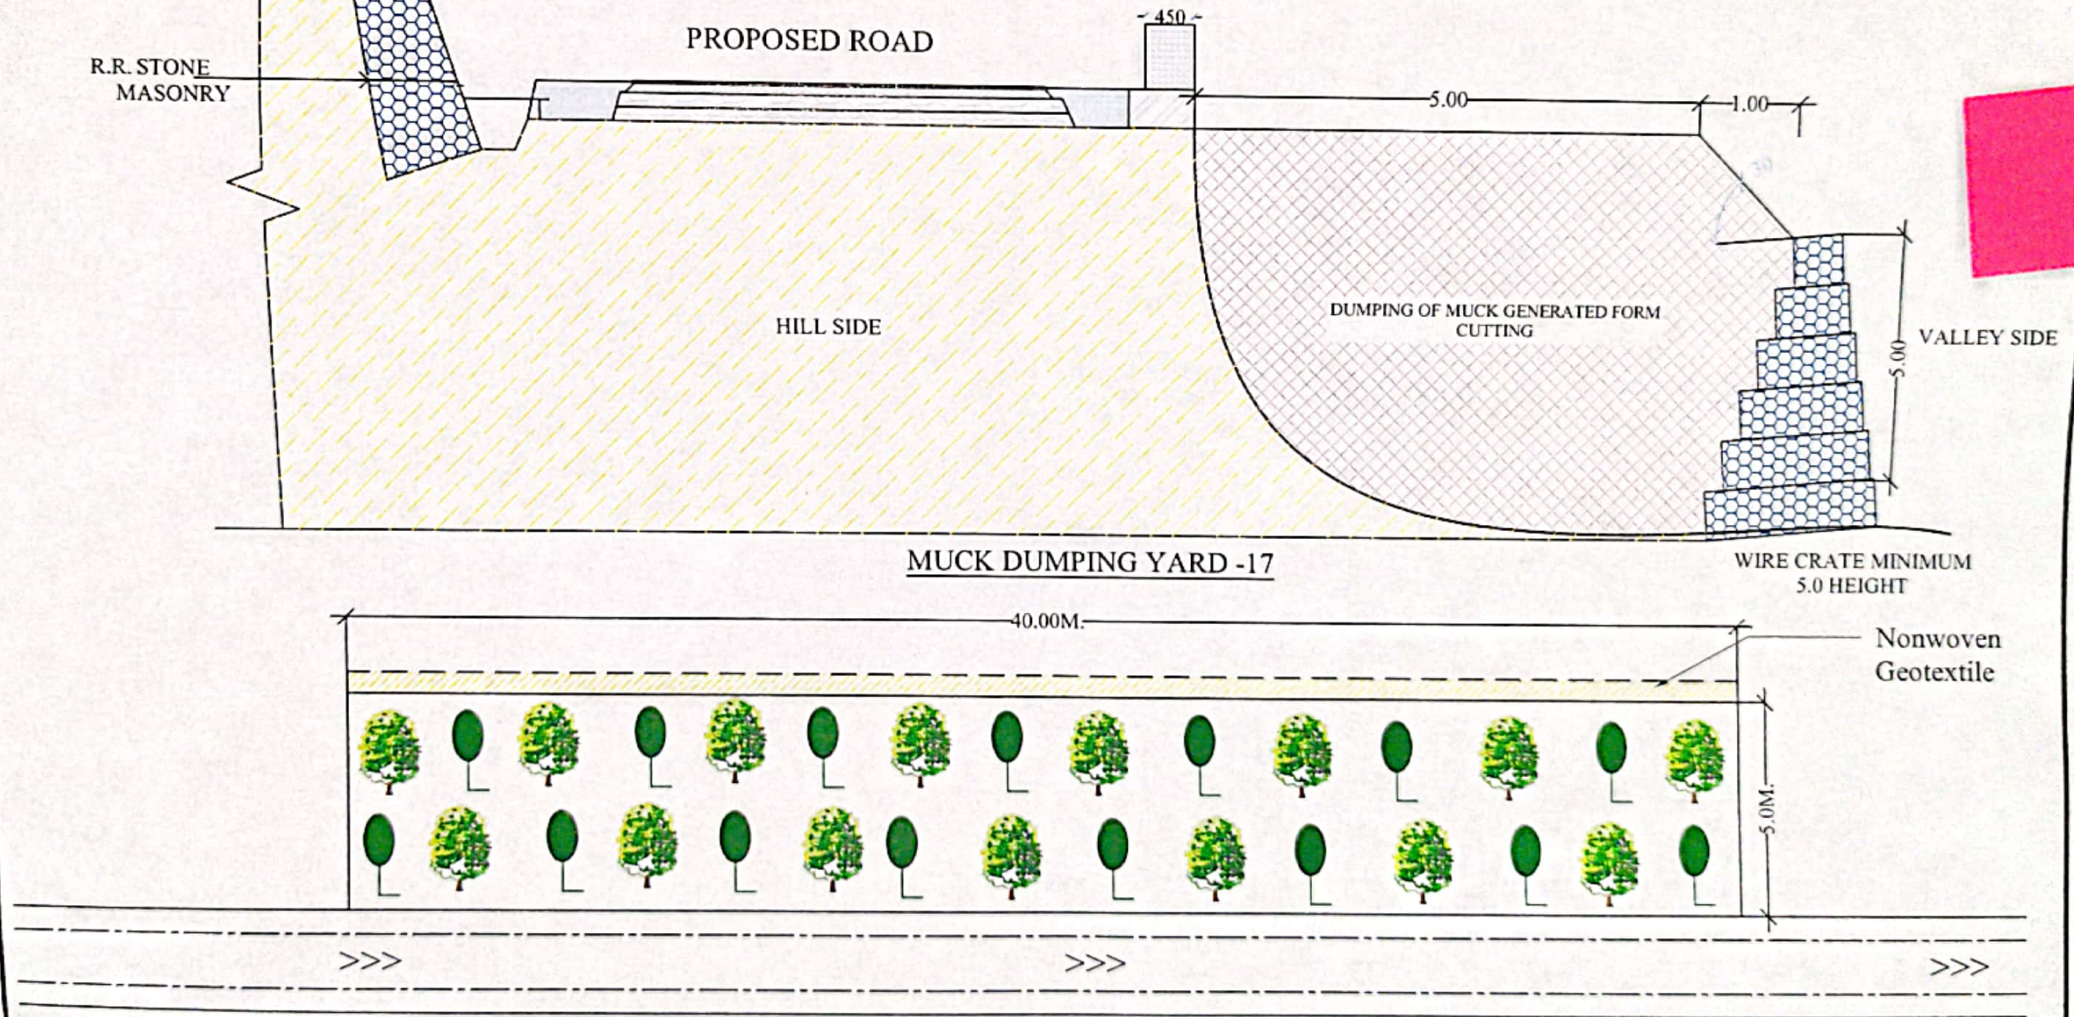

TREE PLANTATION MUCK DISPOSAL AREA (DUMPING YARD -17)

CLIENT :- EX. ENGINEER T.P., P.W.D. SAHIYA	कार्य का नाम —: जनपद देहरादून के विधानसभा क्षेत्र चकराता के विकासखण्ड कालसी में बबडीधार लोहान बैंड से बाघना तक मोटर मार्ग के निर्माण कार्य हेतु वन भूमि हस्तान्तरण प्रस्ताव।	LOCATION OF DUMPING YARD (8/13 To 8/15) SCALE :- N.T.S	<i>Rajiv</i> A.E	<i>W</i> A.E	<i>2</i> A.E	17 SHEET NO. 153
--	---	--	-----------------------------	-------------------------	-------------------------	--------------------------------



कार्य का नाम :- जनपद देहरादून के विधानसभा क्षेत्र चकराता के विकासखण्ड कालसी में बबडीधार लोहान बैंड से बाघना तक मोटर मार्ग के निर्माण कार्य हेतु वन भूमि हस्तान्तरण प्रस्ताव।

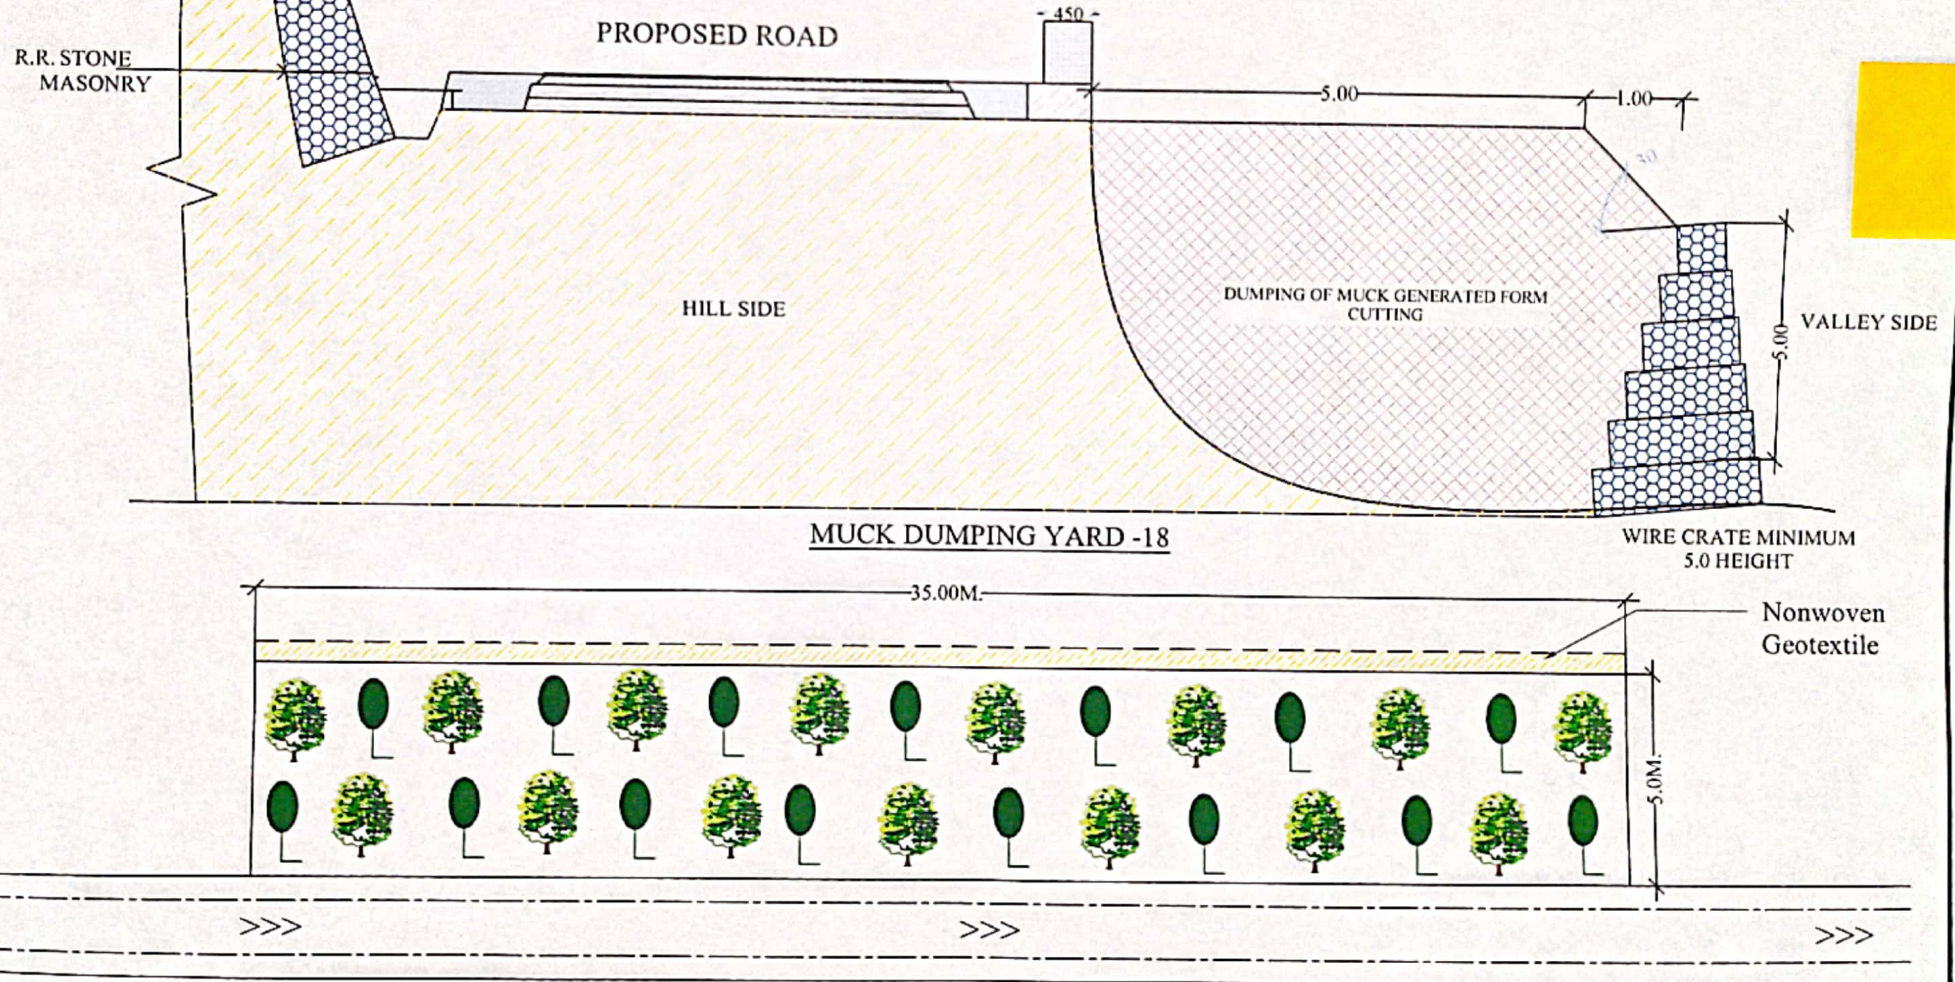

TREE PLANTATION MUCK DISPOSAL AREA (DUMPING YARD -18)

CLIENT :- EX. ENGINEER T.P., P.W.D. SAHIYA	कार्य का नाम :- जनपद देहरादून के विधानसभा क्षेत्र चकराता के विकासखण्ड कालसी में बबडीधार लोहान बैंड से बाघना तक मोटर मार्ग के निर्माण कार्य हेतु वन भूमि हस्तान्तरण प्रस्ताव।	LOCATION OF DUMPING YARD (9/1 To 9/3) SCALE :- N.T.S	<i>Rashin</i> I.E	<i>LW</i> A.E	<i>E</i> E.E	18 SHEET NO
--	---	--	------------------------------	--------------------------	-------------------------	---------------------------

कार्य का नाम :- जनपद देहरादून के विधानसभा क्षेत्र चकराता के विकासखण्ड कालसी में बबडीधार लोहान बैंड से बाघना तक मोटर मार्ग के निर्माण कार्य हेतु वन भूमि हस्तान्तरण प्रस्ताव।

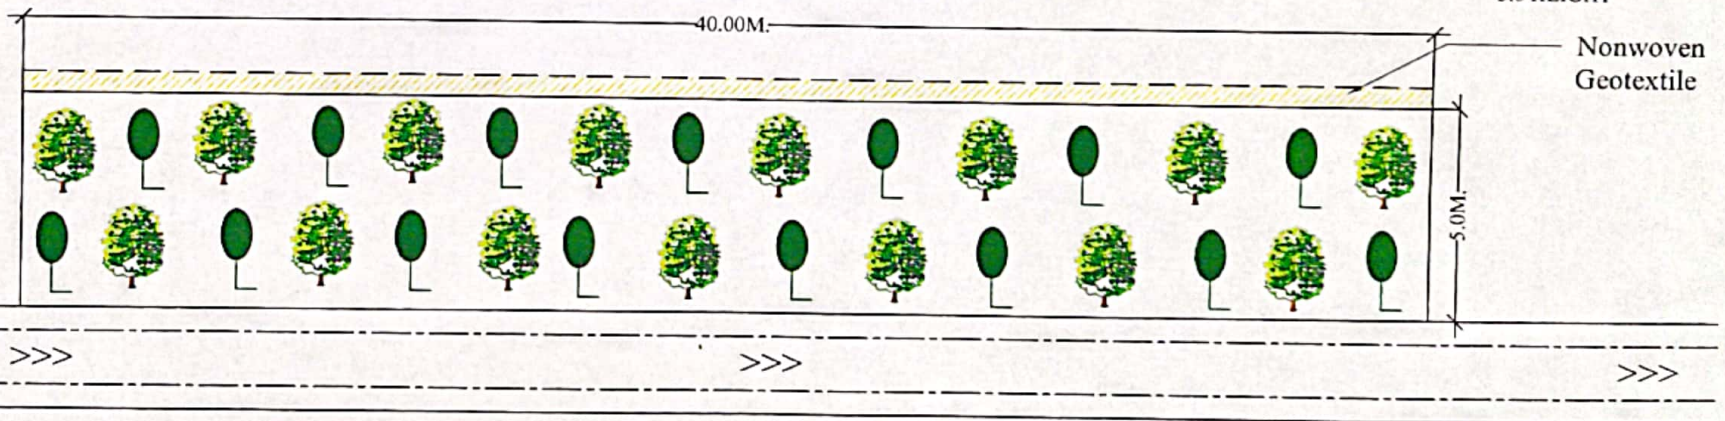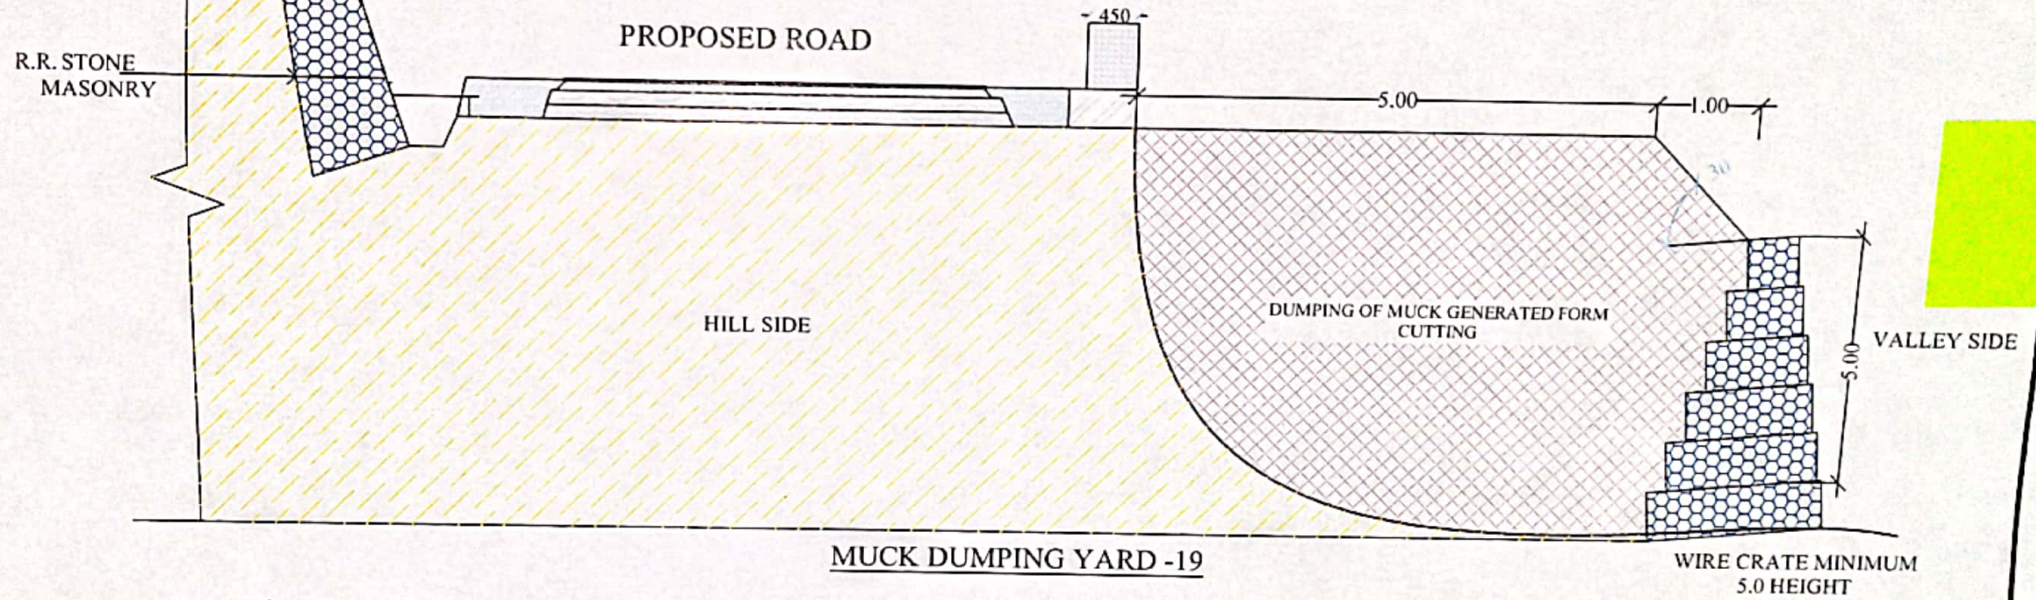

TREE PLANTATION MUCK DISPOSAL AREA (DUMPING YARD -19)

CLIENT :- EX. ENGINEER T.P., P.W.D. SAHIYA	कार्य का नाम :- जनपद देहरादून के विधानसभा क्षेत्र चकराता के विकासखण्ड कालसी में बबडीधार लोहान बैंड से बाघना तक मोटर मार्ग के निर्माण कार्य हेतु वन भूमि हस्तान्तरण प्रस्ताव।	LOCATION OF DUMPING YARD (9/19 To 9/20) SCALE :- N.T.S	<i>[Signature]</i> I.E	<i>[Signature]</i> A.E	<i>[Signature]</i> E.E	19 SHEET.NO
---	---	--	-----------------------------------	-----------------------------------	-----------------------------------	------------------------