

परियोजना का नाम :- जनपद पिथौरागढ़ में प्रधानमन्त्री ग्रामीण सड़क योजना के अन्तर्गत प्रस्तावित, डीडीहाट से पमस्यारी मोटर मार्ग (7.675 कि०मी०) नव निर्माण हेतु वन भूमि हस्तान्तरण प्रस्ताव।

मलवे निस्तारण योजना

प्रपत्र-41


परियोजना का नाम :- जनपद पिथौरागढ़ में प्रधानमंत्री ग्रामीण सड़क योजना के अन्तर्गत प्रस्तावित, डीडीहाट से पमस्यारी मोटर मार्ग (7.675 कि०मी०) नव निर्माण हेतु वन भूमि हस्तान्तरण प्रस्ताव।

:: प्रतिवेदन ::


कार्य का नाम:- डीडीहाट से पमस्यारी मोटर मार्ग के निर्माण हेतु मक डिस्पोजल प्रस्ताव।

प्रस्तुत प्राक्कलन डीडीहाट से पमस्यारी मोटर मार्ग के निर्माण के समय उत्सर्जित मलवे के निस्तारण हेतु गठित किया गया है। उत्सर्जित मलवे के निस्तारण हेतु स्थल चयन हेतु दिनांक 20/02/2014 को संयुक्त निरीक्षण किया गया, निरीक्षण के समय मार्ग में वन पंचायत भूमि एवं सिविल सोयम भूमि चैनेज संख्या किमी० 0.350 पीछे, 0-700, 1-600, 2-650, 4-00, 5-94 एवं 6-600 पर स्थलों का चयन किया गया है। उक्त स्थल मार्ग के किनारे स्थित है। मलवा निस्तारण हेतु खड् साईड में मार्ग के समानान्तर वायर क्रेट लगाये जाने का प्रावधान है तथा साईड में पत्थर की कुली वॉल बनाये जाने का प्रावधान किया गया है। ग्रामीणों द्वारा उक्त भूमि पर मलवा निस्तारण हेतु अनापत्ति भी प्रदान की गयी है।


अतः उक्तानुसार उत्सर्जित मलवे के निस्तारण हेतु रु० लाख का प्राक्कलन गठित किया गया है। उक्त प्राक्कलन के अनुसार ही मार्ग निर्माण के समय उक्त कार्य भी कराये जायेंगे।

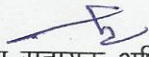
अपर सहायक अभियन्ता

ग्रामीण अभियन्त्रण सेवा विभाग,
पी०आई०यू०- 11, पी०एम०जी०एस०वाई०
डीडीहाट(पिथौरागढ़)

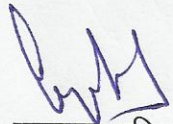
सहायक अभियन्ता

ग्रामीण अभियन्त्रण सेवा विभाग,
पी०आई०यू०- 11, पी०एम०जी०एस०वाई०
डीडीहाट(पिथौरागढ़)

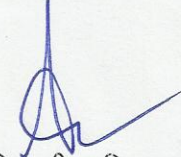
अधिसासी अभियन्ता

ग्रामीण अभियन्त्रण सेवा विभाग,
पी०आई०यू०- 11, पी०एम०जी०एस०वाई०
डीडीहाट(पिथौरागढ़)


वन अधिकारी
असहायक (निरीक्षण)

A-2.19.3


प्रपत्र-41


परियोजना का नाम :- जनपद पिथौरागढ़ में प्रधानमन्त्री ग्रामीण सड़क योजना के अन्तर्गत प्रस्तावित, डीडीहाट से पमस्यारी मोटर मार्ग (7.675 कि०मी०) नव निर्माण हेतु वन भूमि हस्तान्तरण प्रस्ताव।

मक डम्पिंग प्लान/प्रमाण-पत्र

प्रमाणित किया जाता है कि जनपद पिथौरागढ़ में प्रधान मन्त्री ग्रामीण सड़क योजना के अन्तर्गत प्रस्तावित, डीडीहाट से पमस्यारी मोटर मार्ग (7.675 कि०मी०) नव निर्माण में उत्पादित मलवे को उचित प्रक्रियानुसार सुरक्षित स्थान पर डम्पिंग किया जायेगा। मलवा कहीं भी वृक्ष आच्छादित क्षेत्र एवं जल स्रोतों में नहीं डाला जायेगा।


अपर सहायक अभियन्ता
ग्रामीण अभियन्त्रण सेवा विभाग,
पी०आई०यू०-११, पी०एम०जी०एस०वाई०
डीडीहाट(पिथौरागढ़)

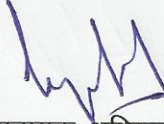
सहायक अभियन्ता
ग्रामीण अभियन्त्रण सेवा विभाग,
पी०आई०यू०-११, पी०एम०जी०एस०वाई०
डीडीहाट(पिथौरागढ़)

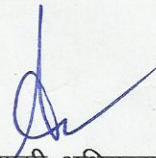
अधिशाली अभियन्ता
ग्रामीण अभियन्त्रण सेवा विभाग,
पी०आई०यू०-११, पी०एम०जी०एस०वाई०
डीडीहाट(पिथौरागढ़)



वन अधिकारी
असहायक (पिथौरागढ़)


परियोजना का नाम :- जनपद पिथौरागढ़ में प्रधानमंत्री ग्रामीण सड़क योजना के अन्तर्गत प्रस्तावित, डीडिहाट से पमस्यारी मोटर मार्ग (7.675 कि०मी०) नव निर्माण हेतु वन भूमि हस्तान्तरण प्रस्ताव।

प्रमाण पत्र

प्रमाणित किया जाता है कि

- 1- स्वीकृत मक डिस्पोजल प्लान के अनुसार ही मक डिस्पोजल का कार्य कराया जायेगा।
- 2- प्रस्तावित डम्पिक साइड नदी/स्टीम/नाले से दूर स्थित है।

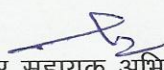
अपर सहायक अभियन्ता
ग्रामीण अभियन्त्रण सेवा विभाग,
पी०आई०यू०-११, पी०एम०जी०एस०वाई०
डीडीहाट(पिथौरागढ़)

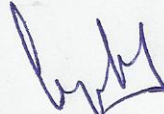
सहायक अभियन्ता
ग्रामीण अभियन्त्रण सेवा विभाग,
पी०आई०यू०-११, पी०एम०जी०एस०वाई०
डीडीहाट(पिथौरागढ़)



अधिशाली अभियन्ता
ग्रामीण अभियन्त्रण सेवा विभाग,
पी०आई०यू०-११, पी०एम०जी०एस०वाई०
डीडीहाट(पिथौरागढ़)


वन भण्डाधिकारी
पिथौरागढ़


परियोजना का नाम :- जनपद पिथौरागढ़ में प्रधानमंत्री ग्रामीण सड़क योजना के अन्तर्गत प्रस्तावित, डीडिहाट से पमस्यारी मोटर मार्ग (7.675 कि०मी०) नव निर्माण हेतु वन भूमि हस्तान्तरण प्रस्ताव।

प्रमाण पत्र


- 1- प्रमाणित किया जाता है कि प्राक्कलन में दरों का प्राविधान लोक निर्माण विभाग के वर्तमान शैड्यूल पर आधारित है।
- 2- प्रमाणित किया जाता है कि जिन मदों के लिये लो०नि०वि० के कोई शैड्यूल ऑफ रेट नहीं है उनके लिये जिन दरों का प्राविधान किया गया है वह वर्तमान बाजार भाव मजदूरी सामग्री एवं दुलान पर आधारित है जिनका सत्यापन मेरे द्वारा कर लिया गया है।
- 3- प्रमाणित किया जाता है कि प्राक्कलन में दरों का विश्लेषण लो०नि०वि० के मानक दर विश्लेषण पर आधारित है।
- 4- प्रमाणित किया जाता है कि प्राक्कलन में जो दूरियां ली गयी हैं वे मेरी जानकारी में सही हैं।

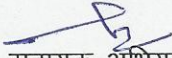
अपर सहायक अभियन्ता

ग्रामीण अभियन्त्रण सेवा विभाग,
पी०आई०यू०- I, पी०एम०जी०एस०वाई०
डीडीहाट (पिथौरागढ़)

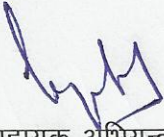
सहायक अभियन्ता

ग्रामीण अभियन्त्रण सेवा विभाग,
पी०आई०यू०- I, पी०एम०जी०एस०वाई०
डीडीहाट (पिथौरागढ़)

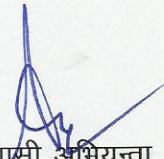
अधिसासी अभियन्ता

ग्रामीण अभियन्त्रण सेवा विभाग,
पी०आई०यू०- I, पी०एम०जी०एस०वाई०
डीडीहाट (पिथौरागढ़)


वन अधिकारी
अभियन्ता (पिथौरागढ़)

Estimate for Muck Disposal		
Name of Work:Construction of Didihat to PamsyariMoter Road,(Stage-Ist),under P.M.G.S.Y.		
Name of Block Didihat (Pithoragarh)		Length:7.675KM
Detail Of Measurment		

1).	Construction of retaining walls/breast walls in cement mortar 1:5 as per drawing and technical specifications Clause 1604, Earthwork in excavation for structures									
Sr.No.	Item Of Work	No.			Length	Width	Height	Quantity	Unit	
1	Chainage back 350 mt	1	x	1	25.00	1.50	0.50	18.75	cum	
2	Chainage 0/700	1	x	1	30.00	1.50	0.50	22.50	cum	
3	Chainage 1/600	1	x	1	28.00	1.50	0.50	21.00	cum	
4	Chainage 2/650	1	x	1	35.00	1.50	0.50	26.25	cum	
5	Chainage 4/00	1	x	1	30.00	1.50	0.50	22.50	cum	
6	Chainage 5/940	1	x	1	35.00	1.50	0.50	26.25	cum	
7	Chainage 6/600	1	x	1	30.00	1.50	0.50	22.50	cum	
	TOTAL							159.75	cum	
2).	Providing and laying of boulder apron laid in wire crates with 4 mm dia GI wire conforming to IS:280 and IS:4826 in 100 mm x 100 mm mesh (woven diagonally) including 10 per cent extra for laps and joints laid with stone boulders weighing not less than 25 kg each as per drawing and technical specifications Clause 1301									
Sr.No.	Item Of Work	No.			Length	Width	Height	Quantity	Unit	
1	Chainage back 350 mt	1	x	1	25.00	1.50	1.50	56.250	cum	
	2nd	1	x	1	25.00	1.25	1.50	46.875	cum	
2	Chainage 0/700	1	x	1	30.00	1.50	1.50	67.500	cum	
	2nd	1	x	1	30.00	1.25	1.50	56.250	cum	
3	Chainage 1/600	1	x	1	28.00	1.50	1.50	63.00	cum	
	2nd	1	x	1	28.00	1.25	1.50	52.50	cum	
4	Chainage 2/650	1	x	1	35.00	1.50	1.50	78.75	cum	
	2nd	1	x	1	35.00	1.75	1.50	91.88	cum	
5	Chainage 4/00	1	x	1	30.00	1.50	1.50	67.50	cum	
	2nd	1	x	1	30.00	1.25	1.50	56.25	cum	
6	Chainage 5/940	1	x	1	35.00	1.50	1.50	78.75	cum	
	2nd	1	x	1	35.00	1.25	1.50	65.63	cum	
7	Chainage 6/600	1	x	1	30.00	1.50	1.50	67.50	cum	
	2nd	1	x	1	30.00	1.25	1.50	56.25	cum	
	TOTAL							904.88	cum	
3).	Random Rubble stone masonry in Coolie walling including supply of all material , labour, T&P etc. required for proper completion of the work. (As per PWD Uttarakhand specifications)	7.675	x	10.00	75.00	0.50	0.60	1726.88	cum	
	TOTAL							1726.88	cum	

अपर सहायक अभियन्ता
ग्रामीण अभियन्त्रण सेवा विभाग,
पी०आई०यू०-११, पी०एम०जी०एस०वाई०
डीडीहाट (पिथौरागढ़)

सहायक अभियन्ता
ग्रामीण अभियन्त्रण सेवा विभाग,
पी०आई०यू०-११, पी०एम०जी०एस०वाई०
डीडीहाट (पिथौरागढ़)

अधिशसी अभियन्ता
ग्रामीण अभियन्त्रण सेवा विभाग,
पी०आई०यू०-११, पी०एम०जी०एस०वाई०
डीडीहाट (पिथौरागढ़)

अपर सहायक अभियन्ता
ग्रामीण अभियन्त्रण सेवा विभाग,
पी०आई०यू०-११, पी०एम०जी०एस०वाई०
डीडीहाट (पिथौरागढ़)

Name of Work: Construction of Didihat to Pamsyari Moter Road,(Stage-Ist),under P.M.G.S.Y.			
Name of Block:Didihat(Pithoragarh)		Length:7.675 KM	
Muck Received From Hill Side Cutting			
Sr.No.	Description of work	Quantity	Unit
	Material recived from hill side cutting($\frac{1}{2} \times 7675 \times 0+6.50/2$)	74831.25	Cum
<u>Disposal and use of Material</u>			
1	Earth and Boulder filling for re grading	19149.74	Cum
2	Earth and Boulder filling for Super elevation	0.00	Cum
3	Construction of coolie walling (7.675*750*0.5*0.6)	1726.87	Cum
4	R.R. Stone Mesonary laid in 1:5(1476.59)	1476.59	Cum
5	R.R. Stone Mesonary laid in Dry(4471.97+1726.00)	6197.97	Cum
6	Hand Packed Stone Filling (2366.85)	2366.85	Cum
7	Construction of Wire Create (720+904)	720.00	Cum
8	Making of Edge Stone (0.00)	0.00	Cum
9	Construction of Parapet(268*.45*.60)	72.36	Cum
10	Construction of Pillars	14.37	Cum
11	Construction of Scupper(330*6.6)	2178.00	Cum
13	Material to be Disposed on Road Side(7.675*500*2.5*1.5)	14390.62	Cum
14	C.R stone masonary in 1.4 (168.08+135.99)	304.07	Cum
15	Construction of Pucca Drian (254*0.72)	182.88	Cum
16	Box Culvert cucret and RCC slab in Culvert and Bridge	467.99	Cum
17	G.S.B.	3744.64	Cum
	TOTAL	52992.95	Cum

Quantity of Muck to be disposed at dumping places = (Material Received- Materia used) Cum

76598.97 - 52992.95 21838.30

Add for Bulkage 25% Extra = 5459.60

Cum

Total = 27297.90

Say 27298.00

अपर सहायक अभियन्ता
ग्रामीण अभियन्त्रण सेवा विभाग,
पी०आई०यू०-११, पी०एम०जी०एस०वाई०
डीडीहाट(पिथौरागढ़)

सहायक अभियन्ता
ग्रामीण अभियन्त्रण सेवा विभाग,
पी०आई०यू०-११, पी०एम०जी०एस०वाई०
डीडीहाट(पिथौरागढ़)

अधिशाली अभियन्ता
ग्रामीण अभियन्त्रण सेवा विभाग,
पी०आई०यू०-११, पी०एम०जी०एस०वाई०
डीडीहाट(पिथौरागढ़)

सम प्रमाणित
अभियन्ता (पिथौरागढ़)

Name of Work: Construction of Didihat to Pamsyari Moter Road, (Stage-Ist), under P.M.G.S.Y.

Name of Block Didihat (Pithoragarh)

Length: 7.675KM

Carrying Capacity Of Wire-Crate

Sr.No.	Chainage of Wire-Crate	No.	Size of catchment-area of wire-crate			Quantity	Unit
			Length(mt)	Width(mt)	Height(mt)		
1	Chainage back 350 mt	0.5	25.00	18.00	2.70	607.50	cum
		1	25.00	18.00	4.50	2025.00	cum
2	Chainage 0/700	0.5	30.00	22.00	2.70	891.00	cum
		1	30.00	22.00	6.00	3960.00	cum
3	Chainage 1/600	0.5	28.00	18.00	2.70	680.40	cum
		1	28.00	18.00	5.00	2520.00	cum
4	Chainage 2/650	0.5	35.00	20.00	2.70	945.00	cum
		1	35.00	20.00	5.00	3500.00	cum
5	Chainage 4/00	0.5	30.00	20.00	2.70	810.00	cum
		1	30.00	20.00	4.80	2880.00	cum
6	Chainage 5/94	0.5	35.00	22.00	2.70	1039.50	cum
		1	35.00	22.00	4.75	3657.50	cum
7	Chainage 6/600	0.5	30.00	18.00	2.70	729.00	cum
		1	30.00	18.00	6.00	3240.00	cum
Total						27444.90	cum

Carrying Capacity Of Wire-Crate 27444.90 cum
Quantity of Muck to be disposed at dumping places 27297.90 cum
Balance 147.00 cum

अपर सहायक अभियन्ता
ग्रामीण अभियन्त्रण सेवा विभाग,
पी०आई०यू०-११, पी०एम०जी०एस०वाई०
डीडीहाट (पिथौरागढ़)

सहायक अभियन्ता
ग्रामीण अभियन्त्रण सेवा विभाग,
पी०आई०यू०-११, पी०एम०जी०एस०वाई०
डीडीहाट (पिथौरागढ़)

अधिसासी अभियन्ता
ग्रामीण अभियन्त्रण सेवा विभाग,
पी०आई०यू०-११, पी०एम०जी०एस०वाई०
डीडीहाट (पिथौरागढ़)

वन सहायक अभियन्ता
अपर सहायक अभियन्ता

Name of Work: Construction of Didihat to Pamsyari Moter Road, (Stage-Ist), under P.M.G.S.Y.

Name of Block Didihat (Pithoragarh)

Length: 7.675 KM

Details of Vegetation Plantation Area in Muck Disposal point

S.N.	Chainage of area	Length(A)	width	Area(AxB) Sqm	Area Hect.
1	Chainage back 350 mt	25.00	18.00	450.00	0.045
2	Chainage 0/700	30.00	22.00	660.00	0.066
3	Chainage 1/600	30.00	22.00	660.00	0.066
4	Chainage 2/650	35.00	20.00	700.00	0.070
5	Chainage 4/00	30.00	20.00	600.00	0.060
6	Chainage 5/94	35.00	22.00	770.00	0.077
7	Chainage 6/600	30.00	18.00	540.00	0.054
	Total Area			4380.00	0.438

अपर सहायक अभियन्ता
ग्रामीण अभियन्त्रण सेवा विभाग,
पी०आई०यू०-११, पी०एम०जी०एस०वाई०
डीडीहाट (पिथौरागढ़)

सहायक अभियन्ता
ग्रामीण अभियन्त्रण सेवा विभाग,
पी०आई०यू०-११, पी०एम०जी०एस०वाई०
डीडीहाट (पिथौरागढ़)

अधिशाली अभियन्ता
ग्रामीण अभियन्त्रण सेवा विभाग,
पी०आई०यू०-११, पी०एम०जी०एस०वाई०
डीडीहाट (पिथौरागढ़)

पुनः जांचकर्ता
ग्रामीण अभियन्त्रण सेवा विभाग,
पी०आई०यू०-११, पी०एम०जी०एस०वाई०
डीडीहाट (पिथौरागढ़)

Name of Work: Construction of Didihat to Pamsyari Moter Road, (Stage-Ist), under P.M.G.S.Y.

Name of Block: Didihat (Pithoragarh)

Length: 7.675 KM

Bill Of Quantity

Sr.No.		Item Of Work	Quantity	Unit	Rate	Amount
1).	77636 8-4-1	Construction of retaining walls/breast walls in cement mortar 1:5 as per drawing and technical specifications Clause 1604, Earthwork in excavation for structures	159.75	Cum	244.50	39058.88
2).	77863 14-2	Providing and laying of boulder apron laid in wire crates with 4 mm dia GI wire conforming to IS:280 and IS:4826 in 100 mm x 100 mm mesh (woven diagonally) including 10 per cent extra for laps and joints laid with stone boulders weighing not less than 25 kg each as per drawing and technical specifications Clause 1301	904.88	Cum	2021.40	1829124.43
3).	75481- 16-6	Random Rubble stone masonry in Coolie walling including supply of all material, labour, T&P etc. required for proper completion of the work. (As per PWD Uttarakhand specifications)	1726.88	Cum	1183.00	2042899.04
Total						3911082.35
Say						lakh

घास व कीट प्रजाति का खोपरा
व खर पर 2.19
2/8 डिसेंबर 2019

3.75
3911082.35
78221=73
39893807.83

अपर सहायक अभियन्ता

ग्रामीण अभियन्त्रण सेवा विभाग,
पी0आई0यू0-11, पी0एम0जी0एस0वाई0
डीडीहाट (पिथौरागढ़)

सहायक अभियन्ता

ग्रामीण अभियन्त्रण सेवा विभाग,
पी0आई0यू0-11, पी0एम0जी0एस0वाई0
डीडीहाट (पिथौरागढ़)

अधिसारी अभियन्ता

ग्रामीण अभियन्त्रण सेवा विभाग,
पी0आई0यू0-11, पी0एम0जी0एस0वाई0
डीडीहाट (पिथौरागढ़)

वन प्रशासक
भारत (पिथौरागढ़)

प्रभागीय वन अधिकारी
पिथौरागढ़ वन प्रभाग
पिथौरागढ़

A-2.19-11

Name of Work: Construction of Dev Vichona-Khetar Kanyal Garli Moter Road,(Stage-Ist),under P.M.G.S.Y.						
Name of Block:Didihat (Pithoragarh)				Length:20.500 KM		
	Chainage of area	Length	width	Area	Coordinate	
					Latitute(N)	Logitute(E)
1	Chainage back 350 mt	25.00	18.00	450.00	29°48'17.14"	80°14'57.36"
2	Chainage 0/700	30.00	22.00	660.00	29°48'36.02"	80°14'47.58"
3	Chainage 1/600	30.00	22.00	660.00	29°48'39.07"	80°15'10.66"
4	Chainage 2/650	35.00	20.00	700.00	29°48'58.02"	80°15'16.38"
5	Chainage 4/00	30.00	20.00	600.00	29°49'5.21"	80°15'54.34"
6	Chainage 5/94	35.00	22.00	770.00	29°48'53.52"	80°15'51.84"
7	Chainage 6/600	30.00	18.00	540.00	29°48'53.64"	80°16'14.49"

अपर सहायक अभियन्ता
ग्रामीण अभियन्त्रण सेवा विभाग,
पी0आई0यू0-11, पी0एम0जी0एस0वाई0
डीडीहाट(पिथौरागढ़)

सहायक अभियन्ता
ग्रामीण अभियन्त्रण सेवा विभाग,
पी0आई0यू0-11, पी0एम0जी0एस0वाई0
डीडीहाट(पिथौरागढ़)

अधिशाली अभियन्ता
ग्रामीण अभियन्त्रण सेवा विभाग,
पी0आई0यू0-11, पी0एम0जी0एस0वाई0
डीडीहाट(पिथौरागढ़)

अपर सहायक अभियन्ता
ग्रामीण अभियन्त्रण सेवा विभाग,
पी0आई0यू0-11, पी0एम0जी0एस0वाई0
डीडीहाट(पिथौरागढ़)

A-2.19.12

सूचना संपादनी (गैर जंगल)
 ग्राम पंचायत राउतगंगा जिला देवपिपरी राउतगंगा जिला
 सेना 913524 अथवा वन

संख्या	वाम संपादनी	मूल्य	मूल्य	मूल्य	मूल्य	मूल्य
51	गैर जंगल		2	3.265		
			4	3.072		
			5	5.083		
			6	1.437		
			7	3.886		
			9	0.940		
			11	1.257		
			13	13.094		
			15	0.386		
			21	0.251		
			23	0.145		
			कुल			
			4592	0.820		
			4594	0.765		
			4595	0.564		
			4596	1.153		
			2050			
			7274	8.149		
			2752			
			7276	6.394		
			योग	96	104.846	

काम का प्रमाण पत्र

5/12/14
 श्री. एस. चौहान
 रा. म. स. वि. वि.
 जे. ...
 तहसील ...

मकल रवायेजी (गैर गोरु पिठो)
 ग्राम पञ्चायती गोरु पिठो फास देवकिसेवा लक्ष्मण-
 डी.डी. २ गोलगा पिठो गोरु पिठो
 सेपा १३१ गोरु पिठो पञ्चयत ग्राम

खाना मकल	नाम रवायेजी	खाना मकल	खाना मकल	खाना मकल	खाना मकल	विवरण
52	गैर गोरु पिठो (गैर गोरु)		17	0.752		
			19	0.189		
			29	0.189		
			31	2.633		
			33	2.132		
			79	0.334		
			<u>कुल:</u>			
			934	0.281		
			952	0.986		
			1148	0.050		
			<u>कुल:</u>			
			1921	0.960		
			1966	1.088		
			<u>कुल:</u>			
			2211	0.216		
			2213	0.715		
			2214	0.557		
			2216	0.105		
			2218	0.479		
			2219	0.053		
			2220	0.394		
			2221	0.068		
			2223	0.504		
			4420	0.175		
			4589	0.484		
			4591	0.627		
			4608	0.479		
			4610	0.637		
			<u>कुल:</u>			
			7271	0.211		
			3500	8.647		
			7278			
			<u>योग</u>	255	100.699	

कागज के रफ. गोरु पिठो,
 5.12.14
 डी.एस. चौहान
 राजम उप विधिक
 तहसील 5/9/14

10-2.19.14

सकल खाते (गैर गठ वि०)

ग्राम पञ्चायती का 30 दि० केस देय प्रमाण 11/10 जीपी धर
सेवा 9(3)50 छापे केर पत्र भूमि

क्रमांक	नाम खातेदार	क्रमांक	रकम	रकम	दिनांक	सेवा
53	गैर गठ वि० (पंजाब का भाग)		35	0050		
			57	0001		
			98	0008		
			130	0010		
			152	0006		
			171	0024		
			173	0003		
			197	0005		
			199	0008		
			200	0009		
			210	0041		
			212	0014		
			266	0144		
			<u>कुल</u>			
			1041	0124		
			1043	0130		
			1211	0003		
			1212	0014		
			1220	0011		
			1222	0130		
			1257	0014		
			<u>कुल</u>			
			7126	0214		
			7201	0009		
			7221	0011		
			7223	0005		
			6118			
			7284	0081		
			2248			
			7289	0118		
			<u>कुल</u>			
			549	17503		

नाम के गठ
सेवा

डॉ. एस. सी. चौहान
राज्य उप निरीक्षक
सेवा...
तहसील... डी. डी. धर

क्रमांक	नाम स्वामी	प्लॉट नं.	क्षेत्रफल	मालिक	दिनांक
58	गैर जो वि० (बेल्गी)	8	0.025		
		10	0.106		
		12	0.024		
		14	0.033		
		22	0.064		
		24	0.038		
		26	0.010		
		30	0.031		
		400	0.041		
		कुल:			
		220A	0.038		
		2210	0.050		
		2217	0.008		
		2229	0.008		
		251A	0.020		
		2755	0.041		
		277A	0.008		
		28A5	0.011		
		28A7	0.009		
		2904	0.031		
		2976	0.075		
		30A2	0.090		
		30AA	0.050		
		30A7	0.099		
		कुल:			
		7101	0.014		
		7112	0.019		
		7122	0.015		
		7183	0.008		
		7202	0.004		
		72A3	0.024		
		7268	0.023		
		कुल:			
		193	5.27		

मालिक के अधिकार
दिनांक 5-12-14
डा. अरुण चौहान
रा. म. उ. प. नि. नि. नि.
ज. नि. नि. नि. नि. नि.
तहसील नि. नि. नि.

डा० एस० चौहान

डा० एस० जी०
राजमा उप निरीक्षक

15

तहसील

11-2.19.16

निकुल खाली (गैर गठ पिठ)

राज्य प्रशासकीय गठ 38 पिठ केस देवायसैला 1160 डीपी धर
सेपरी 10(A) अन्य कार्यों से अकृषक बंजर भाग:-

खाली संख्या	नाम खालीदार	खाली कांसा	खाली गठ	रकबा	किस्म भाग	विवरण
6A	गैर गठ पिठ (बंजर जांदा आबाद)		195	0046		
			306	0053		
			308	0020		
			310	0024		
			567	0004		
			568	0004		
			586	0011		
			601	0008		
			625	0009		
			626	0006		
			627	0005		
			628	0004		
			629	0005		
			630	0004		
			<u>कुल:-</u>			
			910	0033		
			970	00286		
			1239	0020		
			1277	0028		
			1351	0010		
			1353	0063		
			1389	0126		
			1543	0005		
			1547	0043		
			1549	0008		
			2005	0030		
			<u>कुल:-</u>			
			6727	0065		
			6729	0013		
			6731	0024		
			6907	0010		
			6923	0004		
			6944	0055		
			11A	4955		

भाग के रकबा
किस्म

12.14

डी०एस० चौहान

राज्य उप निरीक्षक

अन्य.....

तहसील:.....

A-2.19.17 प्रपत्र

परियोजना का नाम : जनपद पिथौरागढ़ में प्रधानमन्त्री ग्रामीण सड़क योजना के अन्तर्गत प्रस्तावित, डीडिहाट से पमस्यारी मोटर मार्ग (7.675 कि०मी०) नव निर्माण हेतु वन भूमि हस्तान्तरण प्रस्ताव।

प्रमाण पत्र


मक डिस्पोजल हेतु वनीकरण एवं अभियांत्रिकी कार्यो में जो भी व्यय होगा उस ग्राम्य विकास विभाग की मांग के अनुसार उपलब्ध करा दिया जायेगा।



कनिष्ठ अभियन्ता
ग्रामीण अभियन्त्रण सेवा विभाग,
पी०आई०यू०, पी०एम०जी०एस०वाई०
डीडीहाट(पिथौरागढ़)



सहायक अभियन्ता
ग्रामीण अभियन्त्रण सेवा विभाग,
पी०आई०यू०, पी०एम०जी०एस०वाई०
डीडीहाट(पिथौरागढ़)

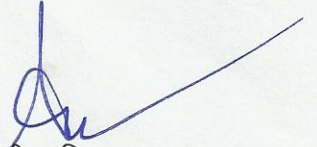

अधिशसी अभियन्ता
ग्रामीण अभियन्त्रण सेवा विभाग,
पी०आई०यू०, पी०एम०जी०एस०वाई०
डीडीहाट(पिथौरागढ़)

वन अधिकारी
असम (पिथौरागढ़)

A 2.14.18 प्रपत्र-41

परियोजना का नाम :- जनपद पिथौरागढ़ में प्रधानमन्त्री ग्रामीण सड़क योजना के अन्तर्गत प्रस्तावित, डीडीहाट से पमस्यारी मोटर मार्ग (7.675 कि०मी०) नव निर्माण हेतु वन भूमि हस्तान्तरण प्रस्ताव।


फोटो ग्राफ

A-2.19-19


Name of work : Construction of Didihat to Pamsiyari (Stage I) motor road under PMGSY

Name of Block : Didihat (Pithoragarh)


Length : 7.675 Km

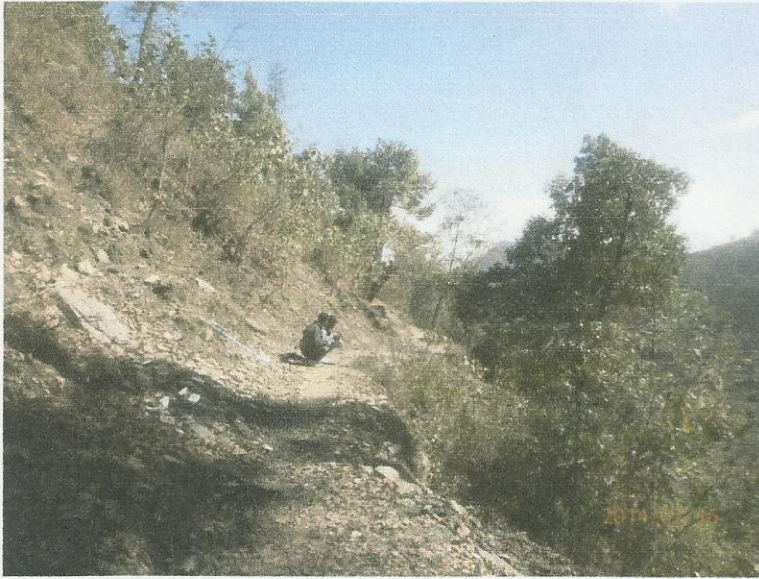

Km - 0.70

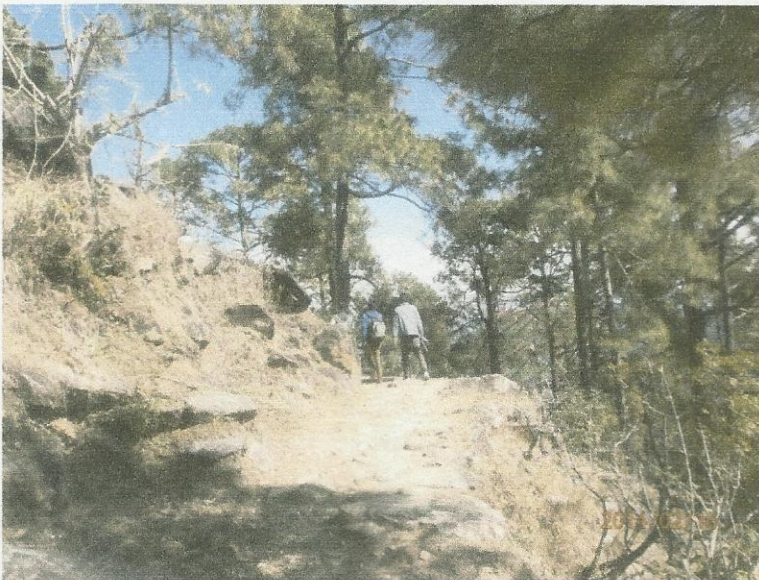

Km - 1.600

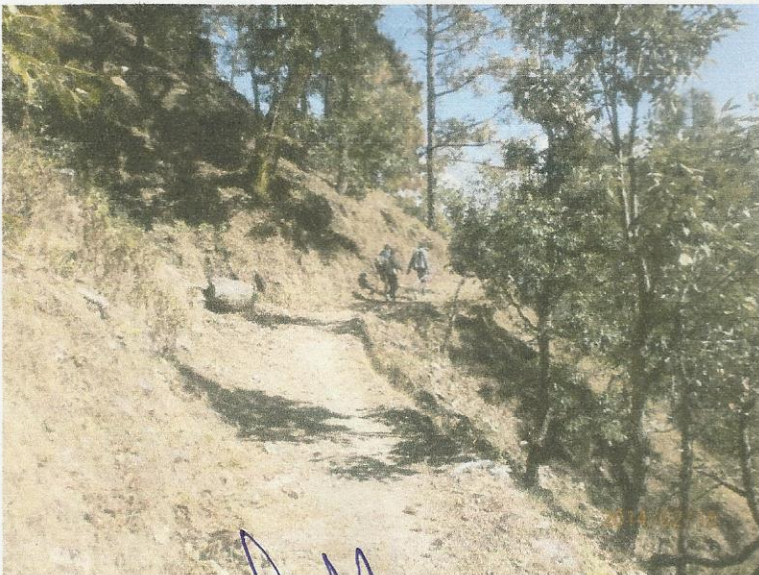

Km - 2.650

वन (अभियन्तालय)
भारत (पिथौरागढ़)

Handwritten signature and initials.

Handwritten signature and initials.

A -2.19.20

Name of work : Construction of Didihat to Pamsiyari (Stage I) motor road under PMGSY

Name of Block : Didihat (Pithoragarh)


Length : 7.675 Km



Km 4.00



Km - 5.950

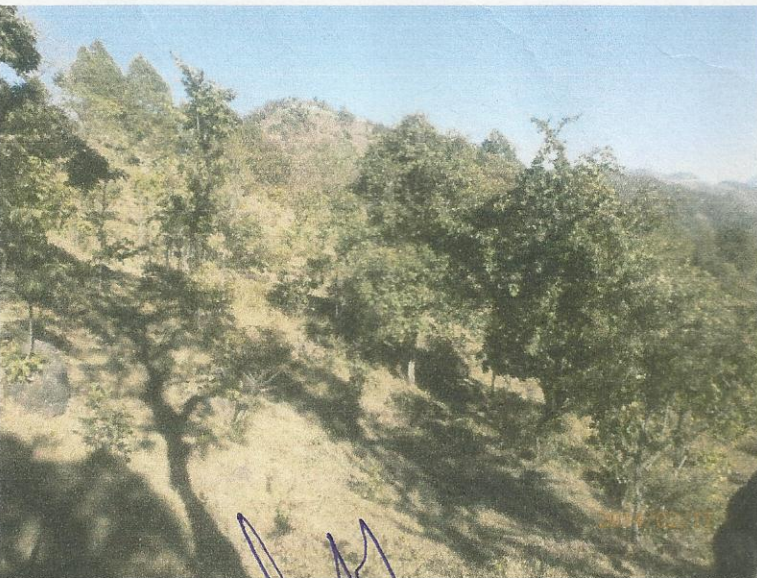

Km - 6.600

वप संसाधन
अवधि (पिथौरागढ़)

Handwritten signature and initials "A.R."

Handwritten signature and initials "A.R."

A-2.19.21

[DIDHAT MARKET TO PAMSYAR) motor road]

Ch-0/0 (Back 350 mt)

Photograph shows starting point





by M
10.15

by M

वन विभाग
भारत (विशेष)

Typical Draining Dumping-Zone

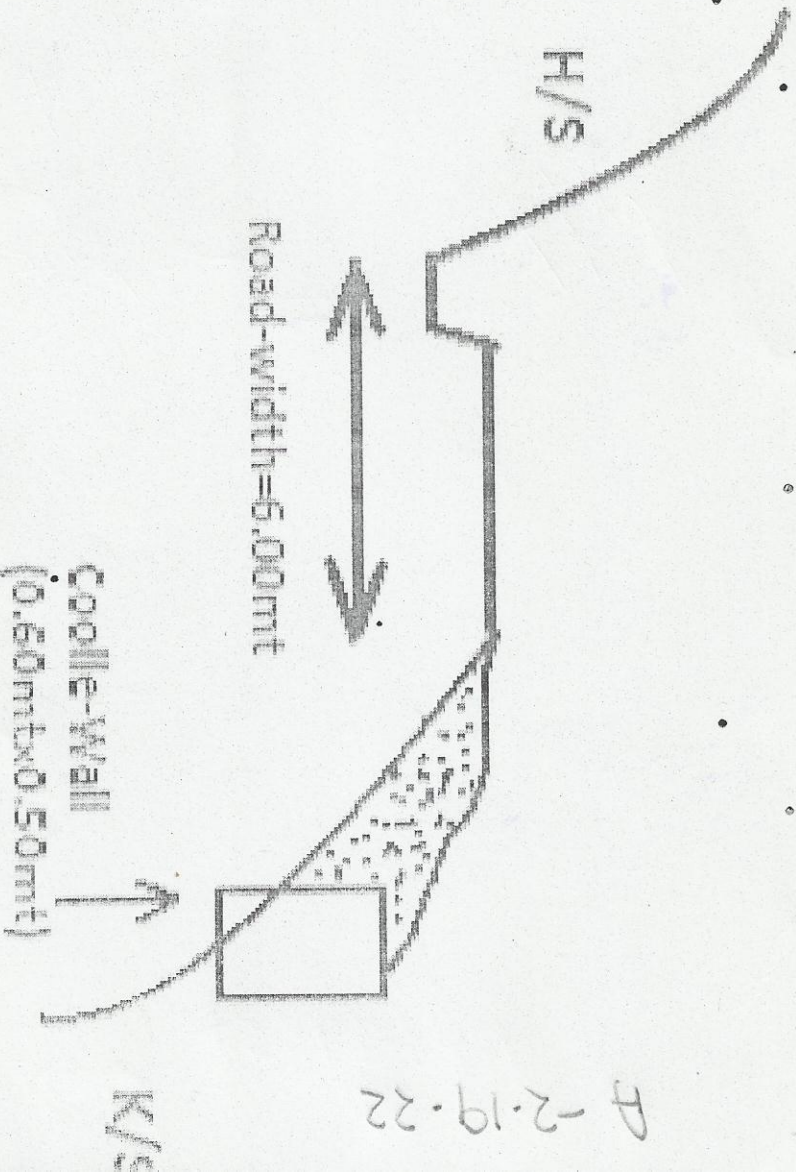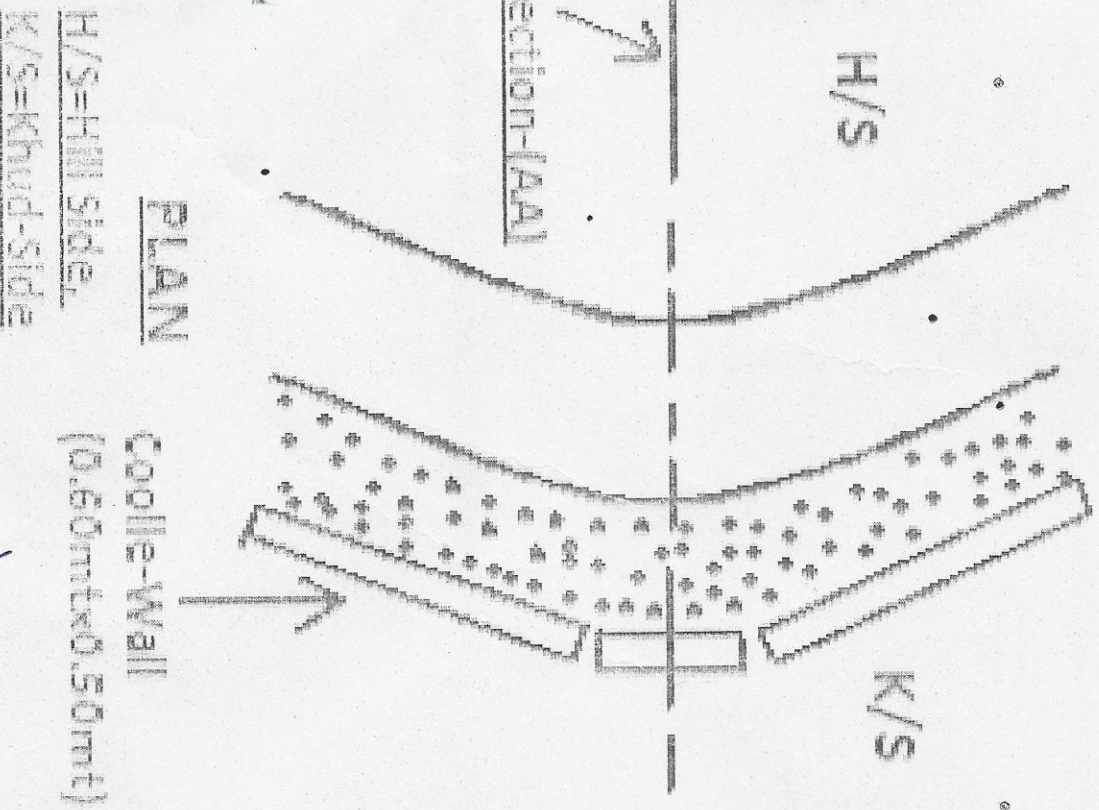

Cross-Section-(A-A)

PLAN
Coolle-Wall
(0.60mt x 0.50mt)

H/S=Hill Side,
K/S=Kud-side

J.E.


Dr. Arjunam
Rural Engineering Service Deptt
P.U.-A.P.M.G.S.Y.

Assistant Engineer
Rural Engineering Service Deptt
P.U.-A.P.M.G.S.Y.
Didihat (Pithoragarh)

Executive Engineer
Rural Engineering Service
P.M.G.S.Y.- Didihat


A-2-19-22

Typical Drawing Dumping Zone

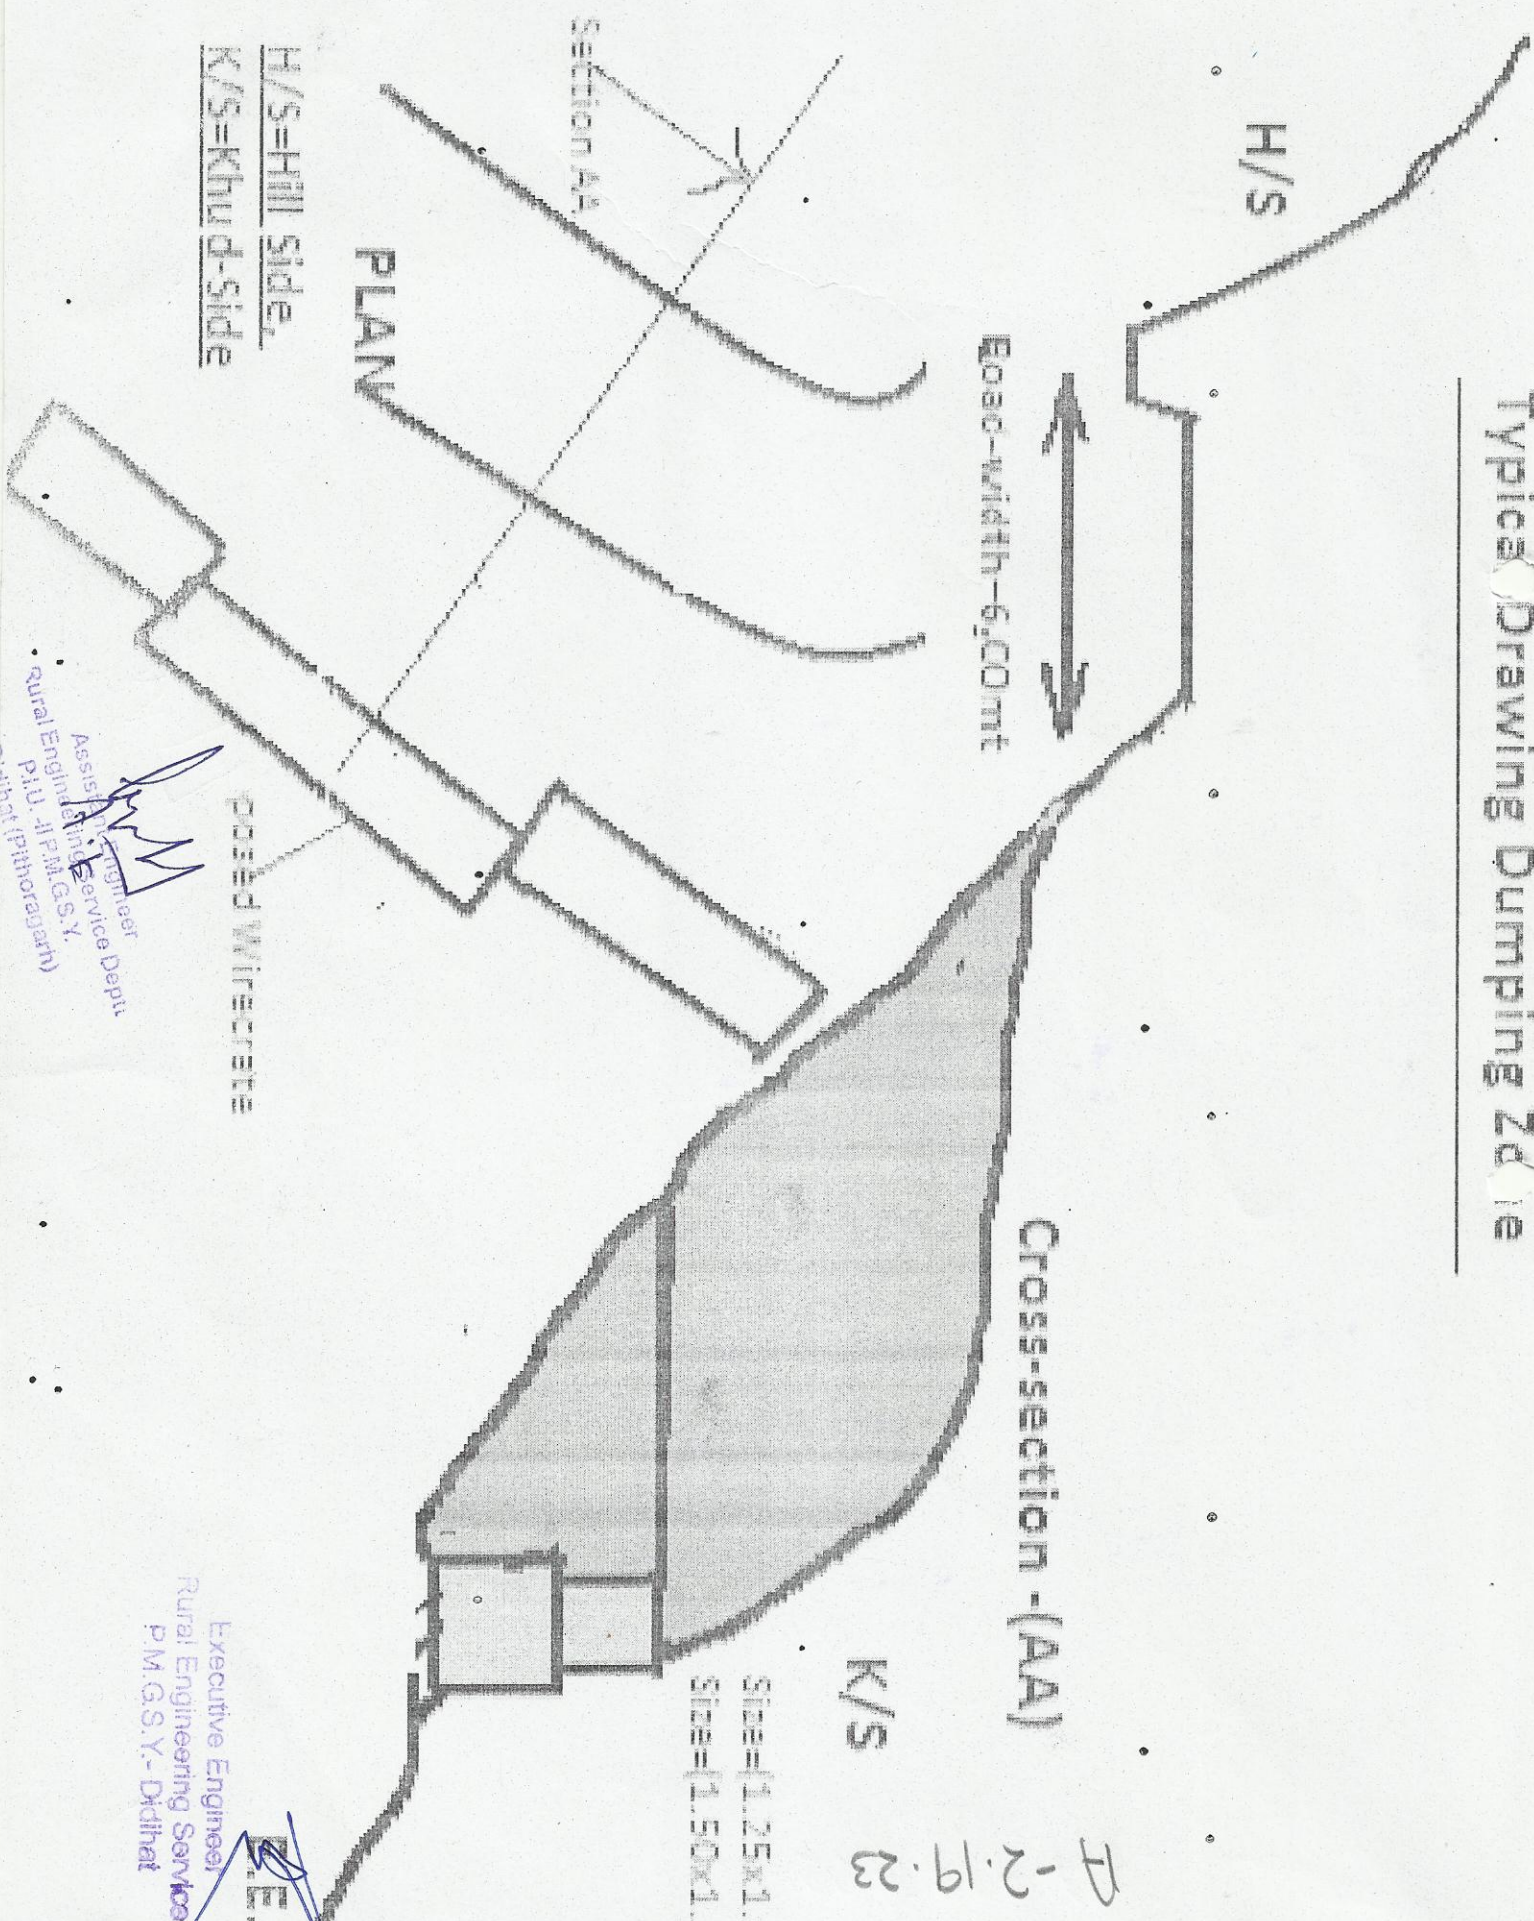

डिजिटल मानचित्र – जनपद पिथौरागढ़ में प्रधानमंत्री ग्रामीण सड़क योजना के अर्न्तगत डीडिहाट से पमस्यारी तक मोटर मार्ग के निर्माण हेतु


0 0.5 1 1.5 2 Km

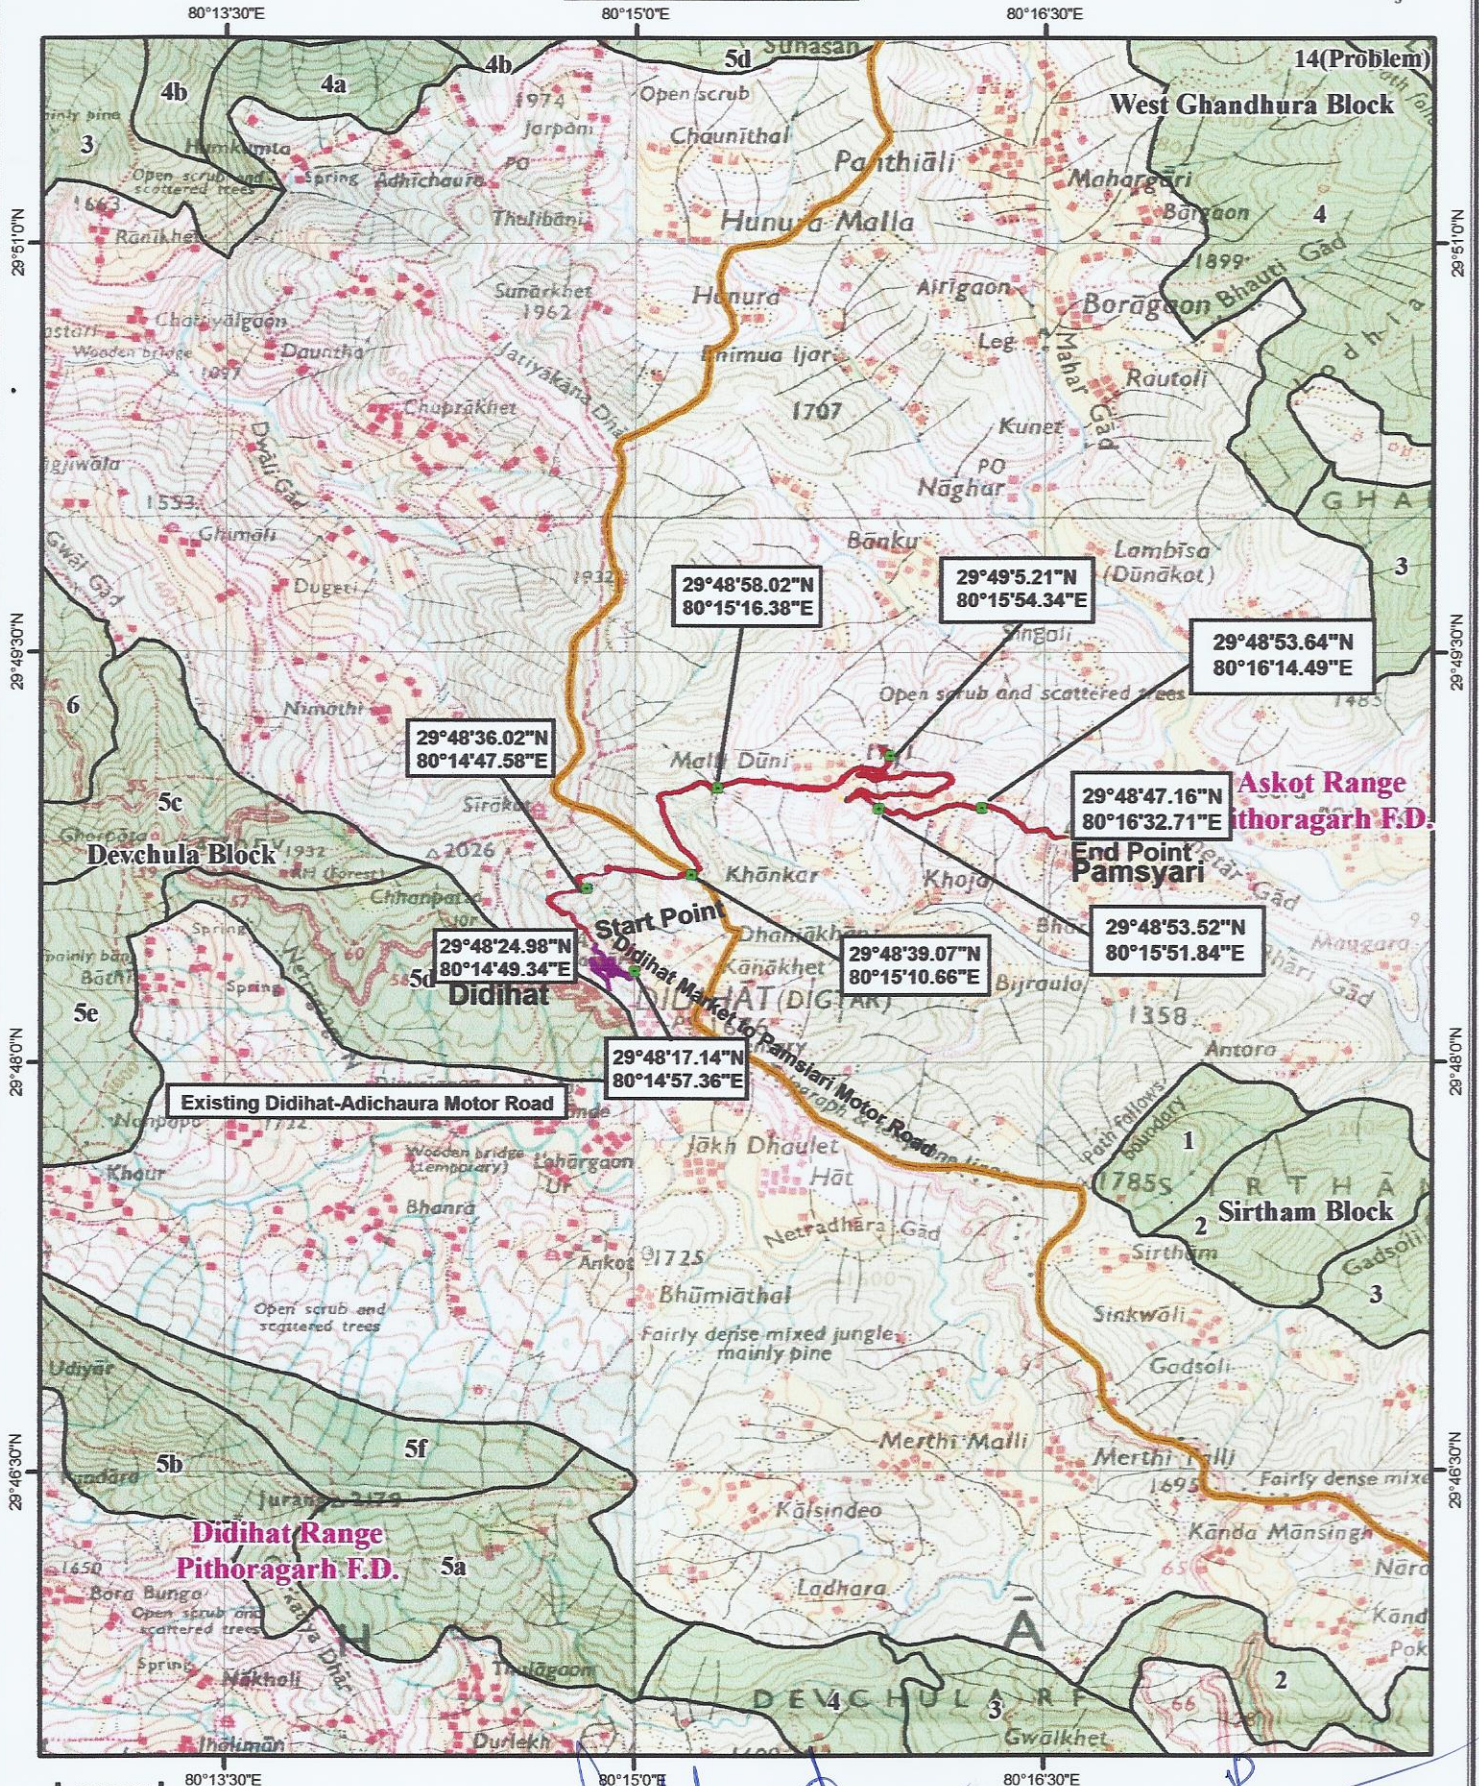

प्रभागीय वन अधिकारी
पिथौरागढ़ वन प्रभाग
पिथौरागढ़.

डिजिटल मानचित्र - जनपद पिथौरागढ़ में प्रधानमंत्री ग्रामीण सड़क योजना के अर्न्तगत डीडिहाट से पमस्यारी तक मोटर मार्ग के निर्माण हेतु

A-2.19

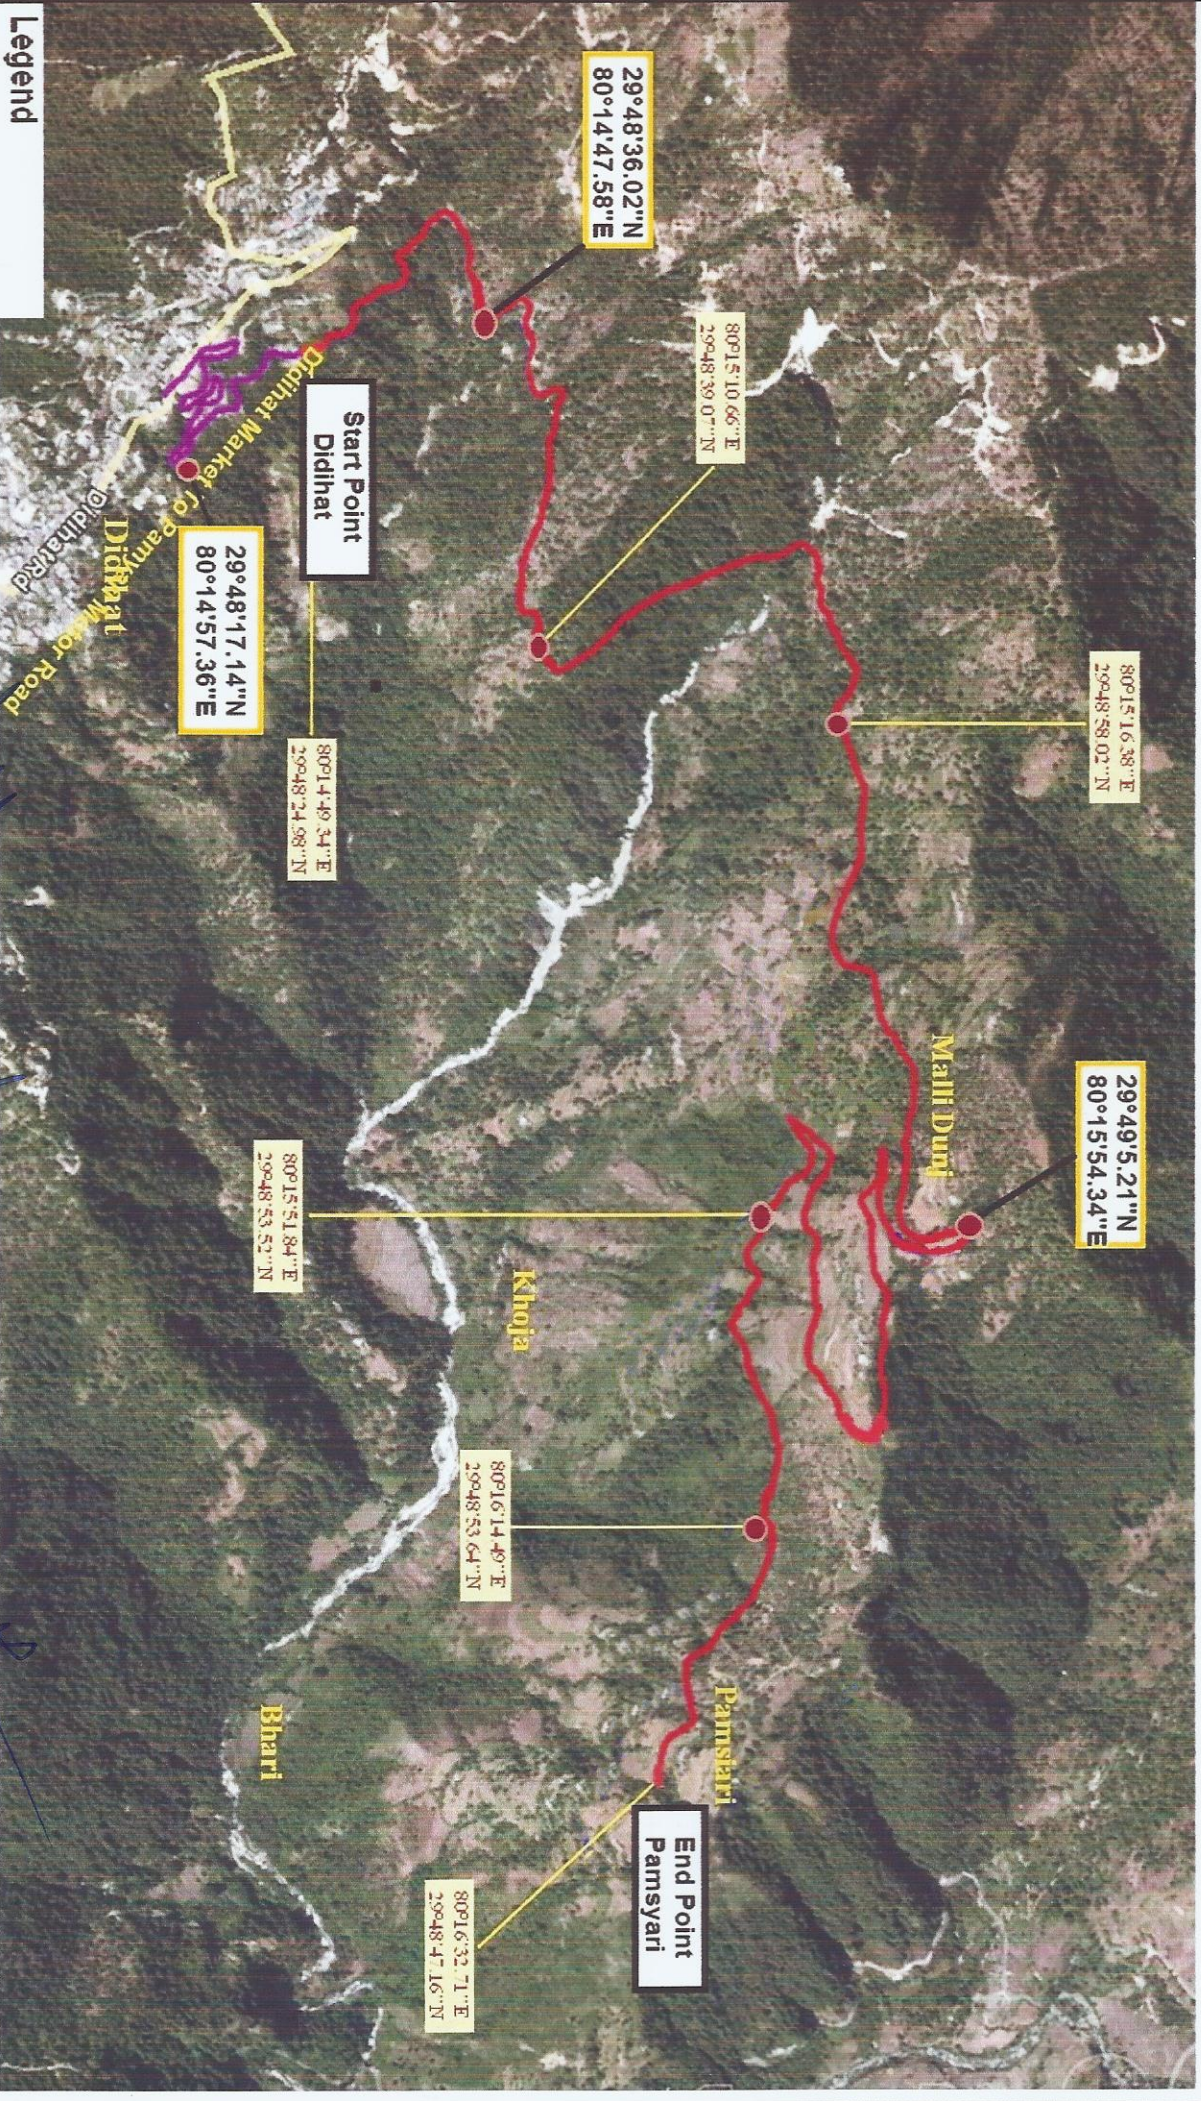

प्रशासनिक दल अधिकारी
पिथौरागढ़ जिला प्रशासन
पिथौरागढ़