

प्रपत्र-41

परियोजना का नाम:- कृषि उत्पादन मण्डी समिति, हल्द्वानी, जनपद नैनीताल का विस्तारीकरण कार्य

मलवा निस्तारण योजना व मानचित्र

परियोजना से उत्पादित मलवों के वैज्ञानिक विधि से उचित निस्तारण की योजना मय मानचित्र व उपचार योजना के प्राक्कलन सहित संलग्न की जा रही है।

क्र.सं.	कार्य मद	संख्या	दर/इकाई	कुल धनराशि
1	घास एवं झाड़ी प्रजातियों का रोपण/बीज रोपण, गड़दे खुदान, भरण व अन्य कार्य	10 हे० (प्रस्तावक विभाग द्वारा मलवा निस्तारण योजना में चिन्हित स्थलों पर)	43381.72 घ०मी० @ 187	8112381.64
2	वनस्पतिक चैकडैम का निर्माण	—	—	—
3	केट वायर चैकडैम का निर्माण	—	—	—
4	आर.आर. ड्राई का निर्माण	—	—	—
5	दीवाल/अन्य अभियांत्रिक संरचनाओं का निर्माण	—	—	—
6	उचित प्रजातियों का रोपण	—	—	—
	योग-		187	8112381.64

नोट- चयनित स्थान मैदानी क्षेत्र होने के कारण प्रस्तावित भूमि में से निकलने वाला मलवा 43381.72 घनमीटर का 40 प्रतिशत भाग 17352.69 घनमीटर का प्रयोग गड़दों के भरण एवं 60 प्रतिशत भाग 26029.03 घनमीटर का प्रयोग बुनियाद भरण में किया जायेगा। अतः प्रस्तावित भूमि से निकलने वाला मलवा बाहर नहीं निकलेगा।

ह०/—
प्रभागीय प्रशासिक अधिकारी
हल्द्वानी वन क्षेत्र
ताराई केन्द्रीय वन प्रभाग, हल्द्वानी

ह०/—
प्रभागीय प्रशासिक अधिकारी
ताराई केन्द्रीय वन प्रभाग
हल्द्वानी

ह०/—
प्रयोक्ता एजेन्सी
हवि,
हवि उत्पादन मण्डी समिति
हल्द्वानी (नैनीताल)

मण्डी समिति हल्द्वानी के विस्तारीकरण के 10.00 है० भूमि में बुनियाद एवं अन्य खुदाई से निकली हुई मिटटी/मलवा की मात्रा का विवरण

S.no.	Type of building	Qty of 1 no. earth work	No.	Total Qty.
1	C- Type of Shps	18.02 ✓	657.00	11839.14
2	Kishan Bazar	5.64 ✓	26.00	146.64
3	Coverd A.P.F (Shed Work)	171.50 ✓	3.00	514.50
4	Coverd A.P.F (Civil Work)	50.00 ✓	3.00	150.00
5	Godown	45.85	1.00	45.85
6	Office building	152.02	1.00	152.02
7	Canteen	15.00	5.00	75.00
8	Barber Shop	1.95	4.00	7.80
9	Check Post	15.90	3.00	47.70
10	Toilet Block	59.56	2.00	119.12
11	Police post	35.70	1.00	35.70
12	Bank building	103.66	2.00	207.32
13	Post Office	106.73	1.00	106.73
14	Farmer Rest House	174.69	1.00	174.69
15	Pump House/Over head Tank	11.84	1.00	11.84
16	Fish market	17.63	30.00	528.90
17	Cold storage	22.92	2.00	45.84
18	Toilet in fish shop	5.76	1.00	5.76
19	Open A.P.F	90.00	2.00	180.00
20	Boundry wall	1954.03	1.00	1954.03
21	Internal drain	1952.63	1.00	1952.63
22	Swagat Gate & Gate Pillar	9.73	1.00	9.73
23	Internal water supply	281.92	1.00	281.92
24	Garbage disposal Center	6.07	2.00	12.14
25	Saptic Tank (fifty user)	37.00	665.00	24605.00
26	Culvert	85.86	2.00	171.72
	TOTAL			43381.72

40% of total quantity 43381.72 i.e. 17352.69
Cum. @ Rs. 187.00 per cum. Rs. 3244953.03 in
use to Gap filling of foundation trenches.

17352.69

60% of total quantity 43381.72 i.e. 26029.03
cum. @ Rs. 187.00 per cum. Rs. 4867428.61 in
use to filling of Plinth.

26029.03

J.E.

A.E.

A.E. (T)

D.G.M.(T)

सहयक अभियन्ता

सहयक अभियन्ता

सहयक अभियन्ता

उप महाप्रबन्धक (तकनीकी)

उत्तराखण्ड कृषि उत्पादन विपणन बोर्ड
हल्द्वानी (नैनीताल)

उत्तराखण्ड कृषि उत्पादन विपणन बोर्ड
निर्माण खण्ड, हल्द्वानी (नैनीताल)

उत्तराखण्ड कृषि उत्पादन विपणन बोर्ड
निर्माण खण्ड, हल्द्वानी (नैनीताल)

NEW MANDI LAYOUT PLAN HALDWANI MANDI

-93-




Dr. N. C. PANDEY
Junior Engineer
Uttarakhand Krishi Utpadan
Marketing Board, Haldwani

(श्री. नरेश पाण्डे)
सहायक अभियंता
उत्तराखण्ड कृषि उत्पादन
मार्केटिंग बोर्ड, हल्द्वानी

राजेश कुमार
ज्य. अभियंता (मार्केटिंग)
उत्तराखण्ड कृषि उत्पादन
मार्केटिंग बोर्ड, हल्द्वानी

श्री. नरेश पाण्डे
ज्य. अभियंता (मार्केटिंग)
उत्तराखण्ड कृषि उत्पादन
मार्केटिंग बोर्ड, हल्द्वानी

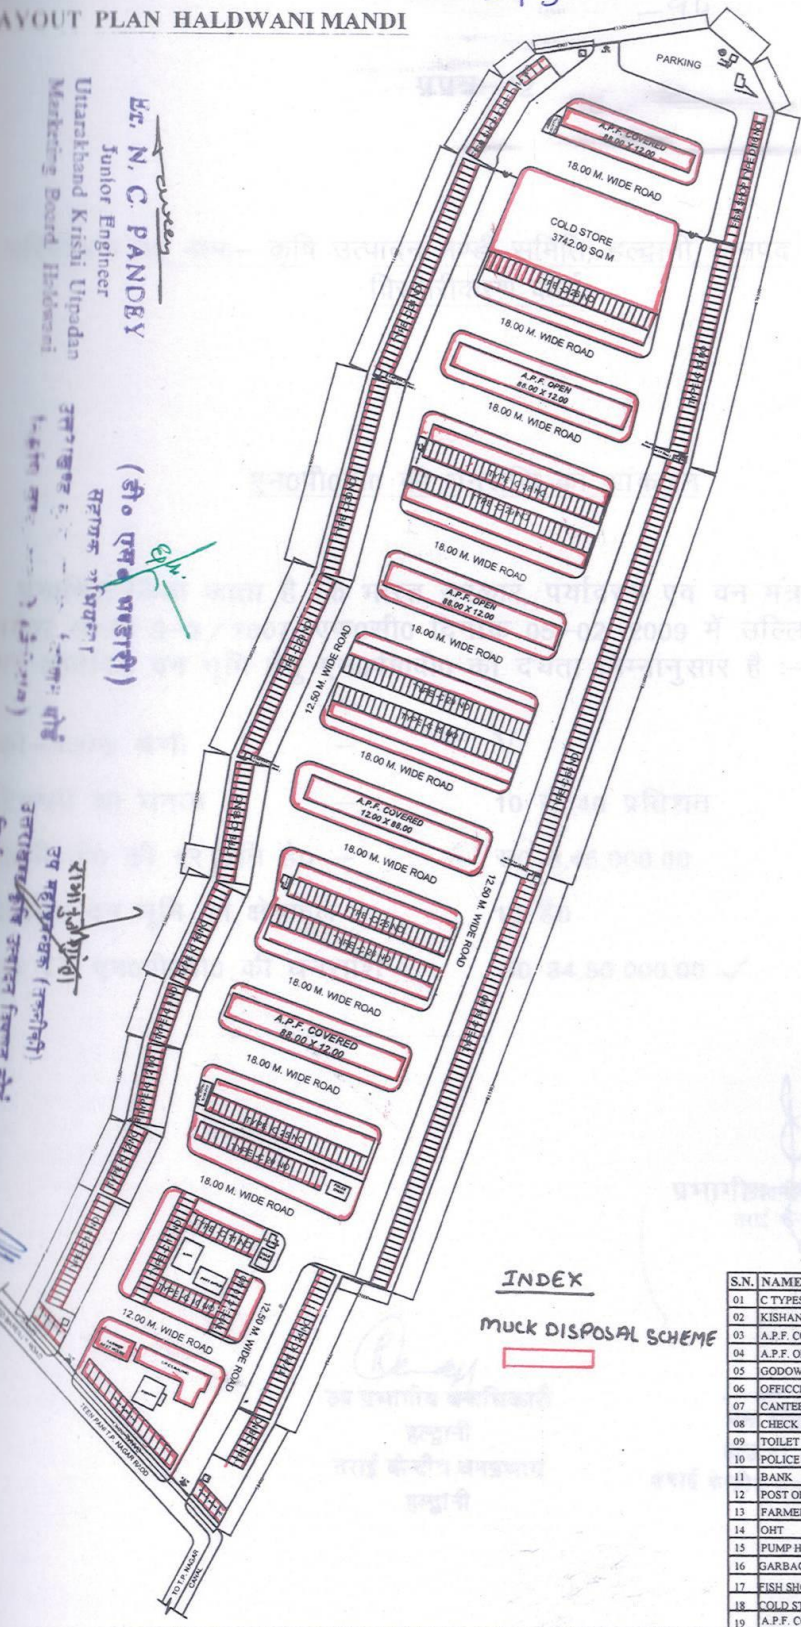

INDEX

MUCK DISPOSAL SCHEME

S.N.	NAME / TITLE	No. of Qt.
01	C TYPES SHOPEES	657
02	KISHAN BAZAR SHOPEES	26
03	A.P.F. COVERED (88.00X12.00 M.)	3
04	A.P.F. OPEN (88.00 X12.00 M.)	2
05	GODOWN 200 MT.	1
06	OFFICCE	1
07	CANTEEN	5
08	CHECK POST	3
09	TOILET BLOCK	2
10	POLICE POST	1
11	BANK	1
12	POST OFFICE	1
13	FARMER REST HOUSE	1
14	OHT	1
15	PUMP HOUSE	1
16	GARBAGE COLLECTION CENTER	2
17	FISH SHOP TYPE D 4m x6m	30
18	COLD STORE	2
19	A.P.F. COVERED (65.00 X 9.00 M.)	1

PROJECT
EXTENSION OF
HALDWANI MANDI

Mudgal Associates
ARCHITECTS & ENGINEERS
10/11, PLOT 10/11, INDUSTRIAL ESTATE, HALDWANI
TEL: 0594-2511111, 2511112



SCALE
1:1000

TITLE - LAYOUT PLAN
(TOTAL AREA 10.00 HCT.)
U.K. U. MARKETING BOARD
HALDWANI

DR. N. C. PANDEY
JUNIOR
ASSISTANT
CHIEF ENGINEER
DIRECTOR
Uttarakhand Krishi Utpadan
Marketing Board, Haldwani