


परियोजना का नाम:- जनपद बागेश्वर के विधानसभा क्षेत्र बागेश्वर के अन्तर्गत स्थानी से इडिया-मनाखेत मोटर मार्ग का विस्तार कार्य।

भूमि का वारचार्ट

पैमाना लम्बाई 1 से0मी0 =100 मीटर, चौड़ाई 09 मीटर

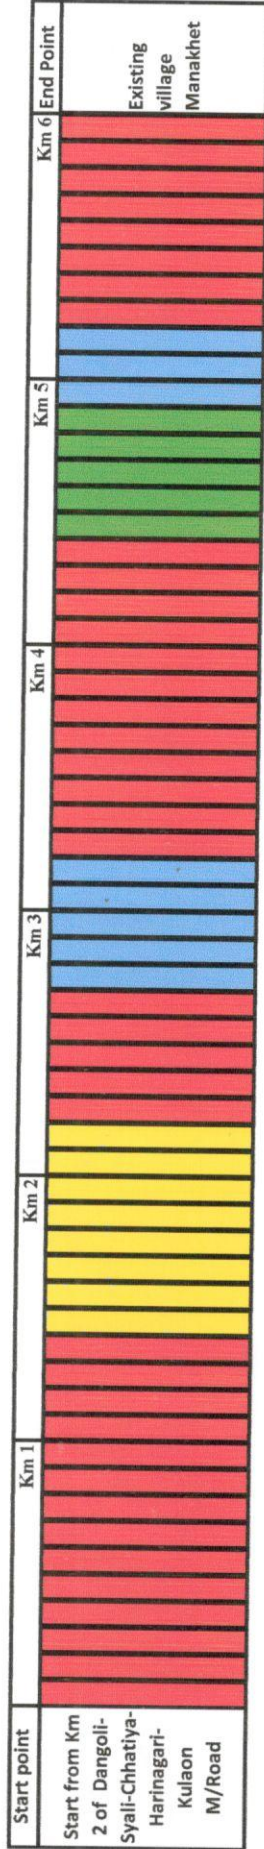

INDEX	
भूमि की श्रेणी	क्षेत्रफल है0 में
आरक्षित वन भूमि	0.472 है0
सिविल सोयम भूमि	0.715 है0
वन पंचायत भूमि	0.576 है0
नाप भूमि	3.705 है0

प्रभागीय वनाधिकारी
बागेश्वर बन प्रभाग
बागेश्वर

Executive Engineer

मध्यासी अभियन्ता

प्रान्तीय खण्ड लो0नि0वि0

बागेश्वर

Assistant Engineer

मध्यासी अभियन्ता

प्रान्तीय खण्ड लो0नि0वि0

बागेश्वर

Junior Engineer

नोट- यह सर्वेक्षण प्रमाणित एजेन्सी द्वारा तैयार कर प्रस्ताव के साथ संलग्न की जा रही है। अभियन्ता

प्रान्तीय खण्ड लो0नि0वि0

बागेश्वर