



कार्यालय अधिशासी अभियन्ता
अस्थाई खण्ड, लोक निर्माण विभाग
श्रीनगर मु0- कीर्तिनगर



Phone no./Fax no. 01370-260070

E.mail- eepwdkirtinagar@rediffmail.com

पत्रांक 4368 / 33 सी

दिनांक 22/10 / 2016

सेवा में,

प्रभागीय वनाधिकारी
नरेन्द्रनगर वन प्रभाग
मुनिकीरेती।

विषय - लिंगवाणा से सौडू रानीताल मोटर मार्ग के वनभूमि हस्तान्तरण प्रस्ताव सं0
FP/UK/ROAD/17623/2016 के सम्बन्ध में।

महोदय,

उपरोक्त विषयक मोटर मार्ग के निर्माण हेतु 1.4875 है0 वन भूमि का हस्तान्तरण प्रस्ताव दिनांक 22.01.2016 को अपलोड किया गया था, जिस पर दिनांक 30 जून 2017 को आपत्तियां प्राप्त हुई थी, जिसका निस्तारण दिनांक 13 सितम्बर 2017 को कि गया, परन्तु दिनांक 14 सितम्बर 2017 को पुनः आपत्तियां लगाई गई है कि दिनांक 30 जून 2017 की आपत्तियों में दी गई प्रपत्रों की मूल प्रति (हार्ड कापी) उपलब्ध कराये।

अतः महोदय से निवेदन है कि आपत्तियों में दी गई प्रपत्रों की मूल प्रति (हार्ड कापी) में आपको प्रेषित की जा रही है जिसे अग्रिम कार्यवाही हेतु प्रेषित करने की कृपा करें।

संलग्न - उपरोक्तानुसार। - मूल में :- (पांच प्रतियां श्लेषा सहित)
(i) जियो-रिकरेंस मैप (200 से 300 मी० की दूरी पर कॉर्डिनेट सहित)
(ii) क्षतिपूर्ति वृक्षारोपण के प्रस्तावित क्षेत्र का डिजिटल मैप (कॉर्डिनेट सहित)
(iii) ए० आर० ए० प्रपत्र (ग्राम स्तरीय समिति, ~~अखण्ड स्तरीय समिति~~ व जिला स्तरीय समिति)


(इ० जे० एस० चौहान) 26/9/16

अधिशासी अभियन्ता
अ० ख०, लोक निर्माण विभाग
श्रीनगर मु०- कीर्तिनगर

जीयोरफरेन्स मैप - जनपद टिहरी गढवाल में राज्य योजना के अर्न्तगत लिंगवाणा से सौडु रानीताल से मोल्डा मोटर मार्ग के निर्माण हेतु (लम्बाई - 4.350 कि०मी०)

0 0.1 0.2 0.4 Km

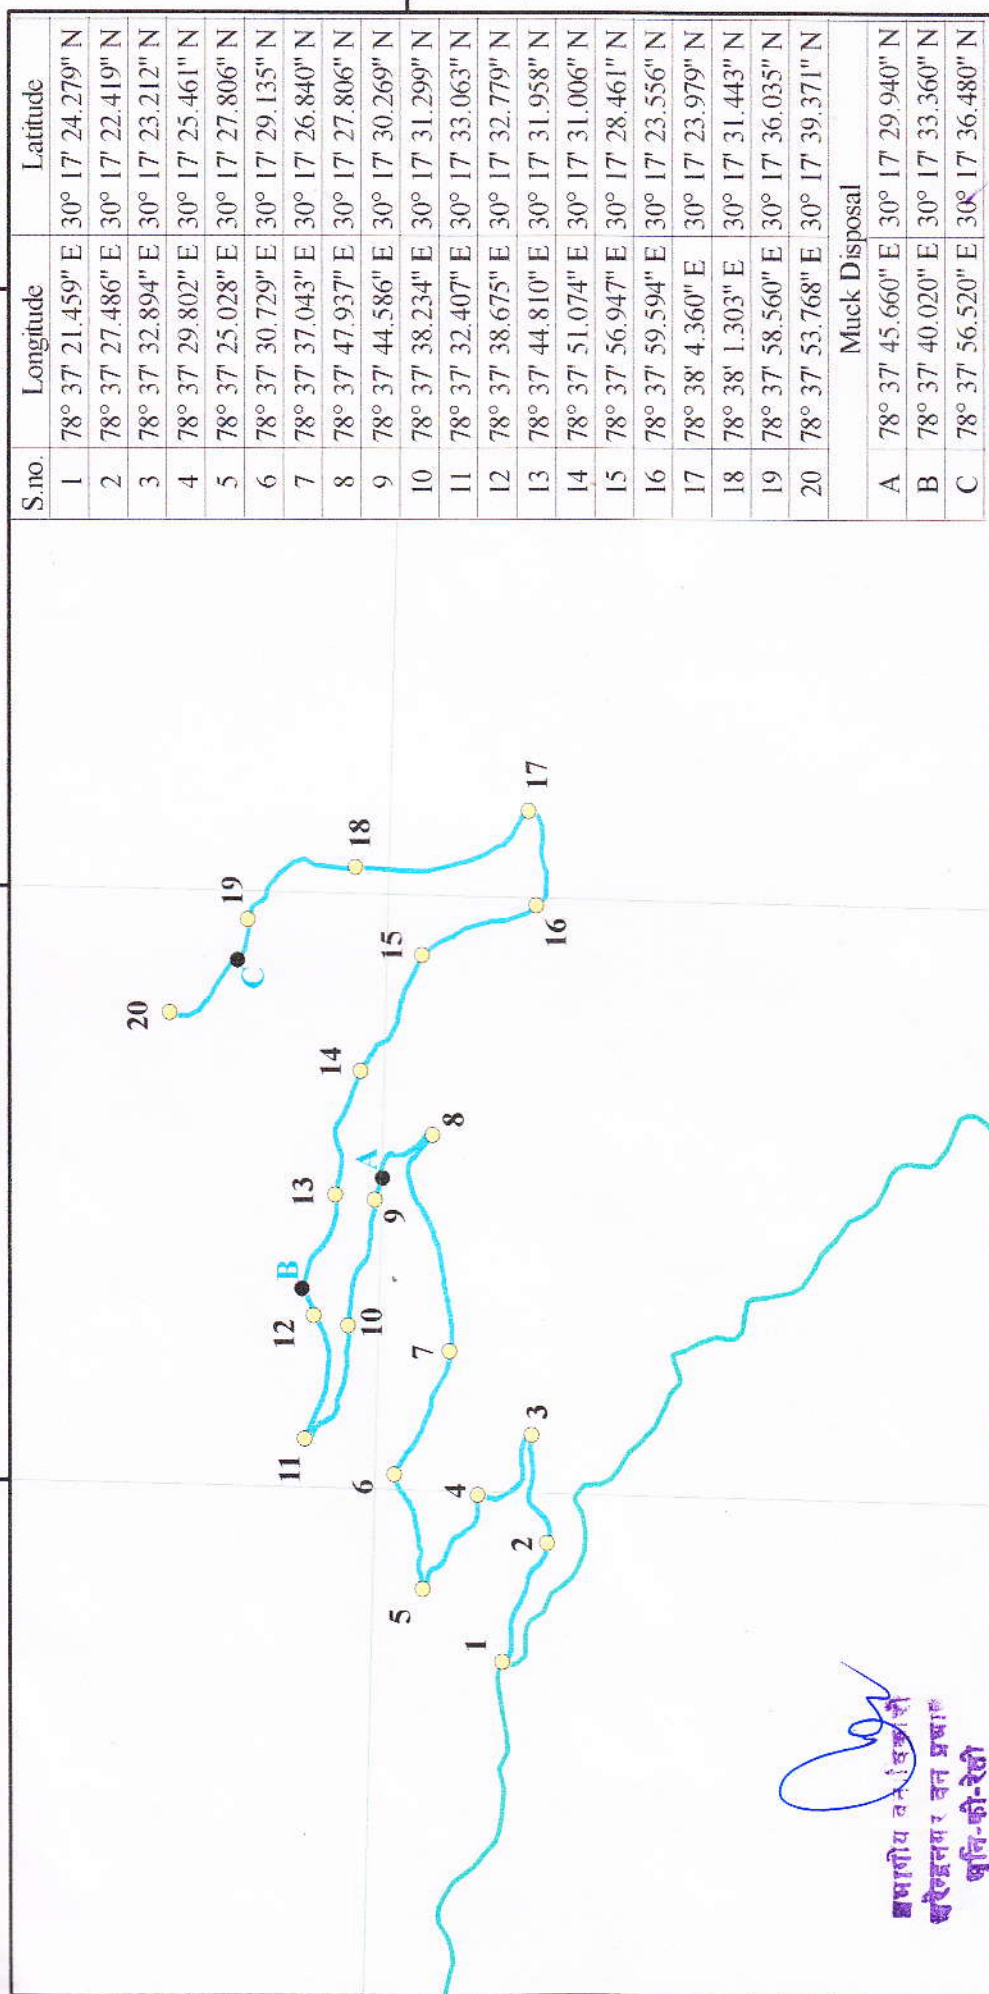
Scale - 1:10,000



78°37'30"E

78°38'0"E

78°38'30"E



78°37'30"E

78°38'0"E

78°38'30"E

Legend

- Muck Disposal Point
- Mroad GPS Coordinates
- Proposed Road

उप प्रभागीय वनीकरण अधिकारी
(देवप्रयाग)
नरेश्वरनगर वन प्रभाग

वर्ष क्षेत्राधिकारी
माणिकभाथ रेंज
डांगचौरा
नरेश्वरनगर वन प्रभाग

सहायक अभियन्ता -
अस्थाई खण्ड सो. नि. वि.
भीनमर-मु. कोतिनगर डि. प.

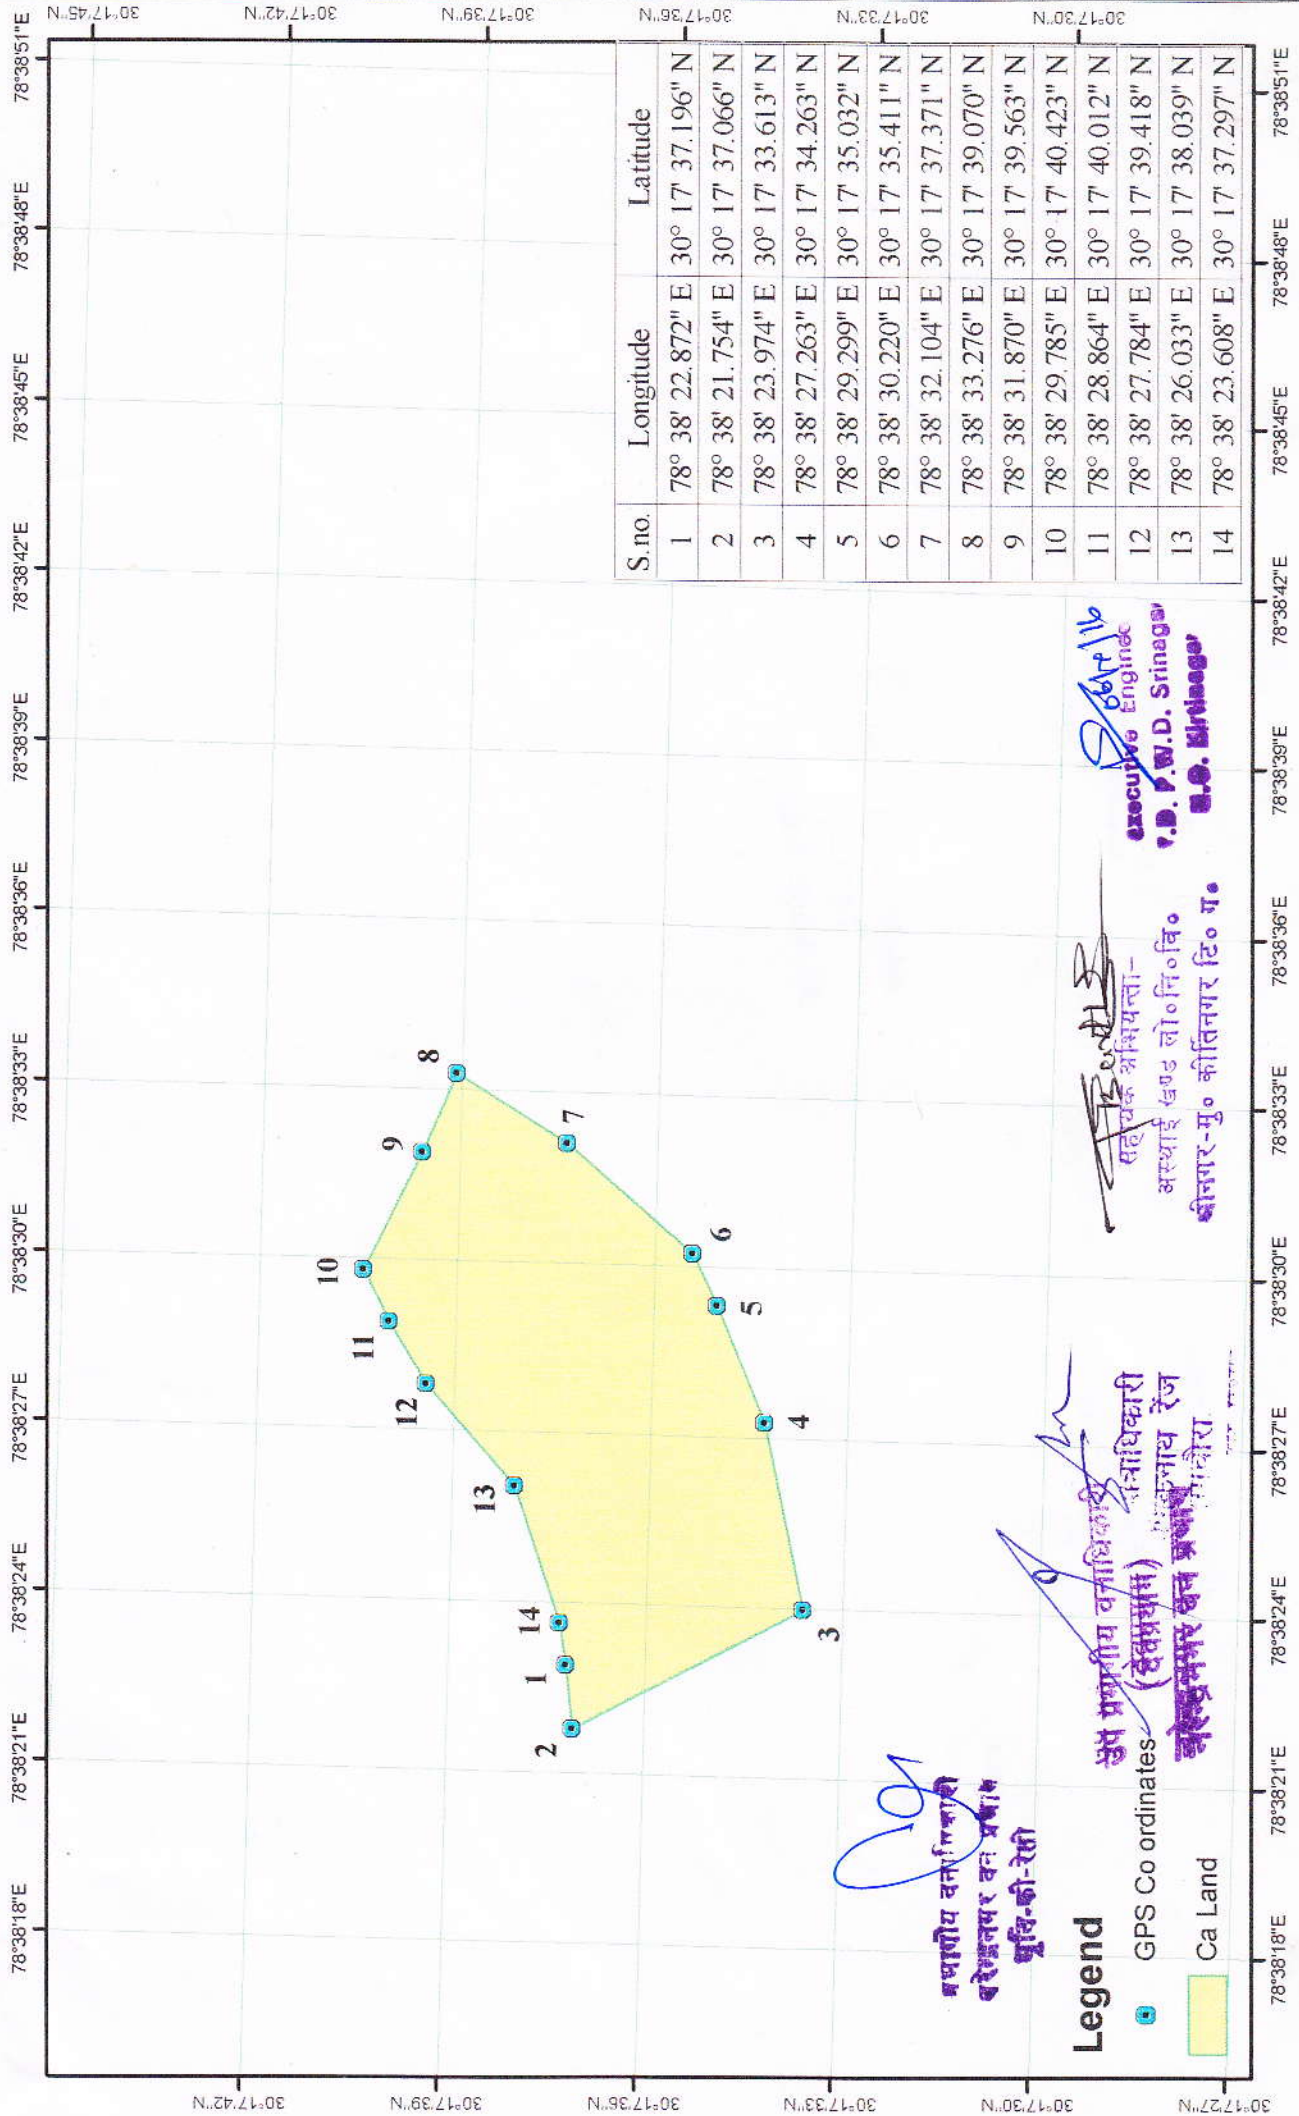
Executive Engineer
P.D. P.W.D. Srinagar
M.O. Srinagar

प्रभागीय वनीकरण अधिकारी
नरेश्वरनगर वन प्रभाग
पुनि-की-रेखी

जीयोरेफरेन्स मैप - जनपद टिहरी गढवाल में राज्य योजना के अर्न्तगत लिंगवाणा से सौडु रानीताल से मोल्डा मोटर मार्ग के निर्माण हेतु चयनित क्षतिपूरक वृक्षारोपण स्थल

0 0.05 0.1 0.2 Km

Scale - 1:3,500



प्रधानीय वनप्रकार
बरेल्लनर वन प्रकाश
भुवि-की-रेली

Legend

GPS Co ordinates
Ca Land

सुप प्रणालीय वनप्रकार
(सुपप्रणाली)
बरेल्लनर वन प्रकाश

सहयक अभियन्ता-
अस्थाई खण्ड लो० नि० वि०
कीनगर-मु० कीनगर डि० ग०

Executive Engineer
R.D. P.W.D. Srinagar
S.D. Srinagar

**OFFICE OF THE DISTRICT COLLECTOR
DISTRICT TEHRI GARHWAL (UTTARAKHAND)**

Proceeding of the meeting of the District Level Committee constituted under Schedule Tribes & Other Traditional Forest Dwellers (Recognition of Rights) Act (FRA) 2006.

A meeting of the District Level Committee Tehri Garhwal District. Constituted under FRA. 2006 was held under the chairmanship of Shri **INDUDHAR BAURAS** I.A.S. District Collector Tehri Garhwal at New Tehri in which the applicant claiming rights in **Devprayag** Block area measuring **1.4875 Hectare** for the construction of **Lingwana Saoruranital Road** in Tehsil **Devprayag** of forest land under FRA 2006 of the following applicant duly processed and recommended by the Sub Division Level Committee of **Devprayag** Sub Division were discussed to consider the same for admission by the District Level Committee.

After scrutiny of the documents and detailed discussions no objection/claims were found to have been made and hence District Level Committee recommended the above case for diversion for land for the said purpose.

Place :- Tehri

Dated - 17/12/16


(**इन्दुधर बौराई**)
District Collector Cum chairman
टिहरी गढ़वाल।
District Tehri Garhwal
New Tehri

प्रारूप सं० 30

FORM - I

(For linear Projects)

Government of Uttarakhand

Office of the District Collector Tehri Garhwal

No. 986/xxvii-100 (2015-16)

Dated 28/12/2015

TO WHOMSOEVER IT MAY CONCERN

In compliance of the Ministry of Environment and forest (MoEF), Government of India letter No. 11-9/98-FC (pt) dated 3rd August 2009 wherein the MoEF issued guidelines on submission of evidences for having initiated and completed the process of settlement of rights under the Scheduled Tribes and Other Traditional Forest Dwellers (Recognition of Forest Rights) Act 2006 (FRA for short) on the forest land proposed to be diverted for non-forest purposes read with MoEF's letter dated 5th February 2013 wherein MoEF issued certain relaxation in respect of linear projects, it is certified that 1.4875 hact. of forest land proposed to be diverted in favour of **Public Works Department, Kirtiagar for Construction of Lingwana Sauru to Ranital Motor Road in Tehri Garhwal District** falls within jurisdiction of Lingwana, Sauru, Ranital & Moltha Villages in Devprayag tehsils.

It is further certified that:

- a) the complete process for identification and settlement of right under it FRA has been carried out for the entire **1.4875 Hac.** of forest land proposed for diversion. A copy of records of all consultation and meetings of the forest Rights Committees, Gram Sabha, Sub Division Level Committees and the District Level Committee are enclosed as annexure 23 to annexure 23.2
- b) the diversion of forest land for facilities managed by the Government as required under section 3 (2) of the FRA have been completed and the Grama Sabha have given their consent to it.
- c) the proposal does not involve recognised rights of Primitive Tribal Groups and Pre-Agricultural Communities.

Encl: As above

Signature

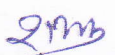
(ज्योति नीरज खैरवाल)

जिलाधिकारी

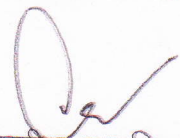
(टीहरी गढ़वाल)
Dist. Collector

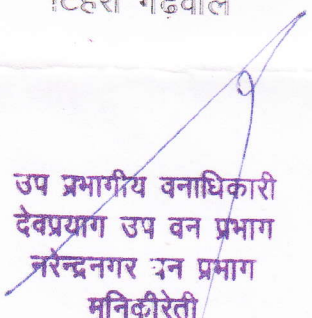
It is further certified that – Minutes of meeting of **Lingwana to saoru, ranital to moltha Motor Road** (4.350 km.) regarding FRA is as following.

Sr. No.		Remarks
(a)	The complete process for identification and settlement of rights under the FRA has been carried out for the entire <u>1. 4875</u> hectares of forest area proposed for diversion. A copy of records of all consultations and meeting of the forest rights committee(s), Gram Maletha (s), Sub- Division Level Committee(s) and the District Level Committee are enclosed as annexure to annexure.	Yes copy of records attached as there are no habitants belonging to schedules tribes and other traditional forest Dwellers.
(b)	The Diversion of Forest land for facilities managed by the Government as required under section 3 (2) of the FRA have been completed and the Gram Jhanau (Jurana) have given their consent to it.	Yes copy of records attached as there are no habitants belonging to schedules tribes and other traditional Forest Dwellers. No objection certificate of concerned villages regarding construction of aforesaid motor road is attached.
(c)	The proposal does not involve recognized rights of primitive Tribal Groups and Pre-agricultural communities.	Yes copy of records attached as there are no habitants belonging to schedules tribes and other traditional Forest Dwellers.


जिला पंचायत सदस्य
टिहरी गढ़वाल


जिला समाज कल्याण अधिकारी
टिहरी गढ़वाल


प्रभागीय वनाधिकारी
प्रभागीय वनाधिकारी
नरेंद्रनगर वन प्रभाग
मुनि-की-रेती
मुनिकीरेती


उप प्रभागीय वनाधिकारी
देवप्रयाग उप वन प्रभाग
नरेंद्रनगर वन प्रभाग
मुनिकीरेती


Signature
(ज्योति नीरज सिंह)
जिलाधिकारी
टिहरी गढ़वाल।

(57)

प्रारूप सं० - 1.90

भू-अर्जन प्रमाण पत्र
ग्राम पंचायत का नाम - झनाऊ (जुना)
तहसील देवप्रयाग, जिला टिहरी गढ़वाल

परियोजना का नाम :- राज्य योजना के अन्तर्गत लिंगवाणा से सौडू रानीताल से मोल्ठा मोटर मार्ग का निर्माण।

स्वीकृति सन्दर्भ :- 549/111(2)/14-49 (फाईआर) / 2013 दिनांक 29 अक्टूबर, 2014,

विधान सभा देवप्रयाग के विकास खण्ड कीर्तिनगर के अन्तर्गत लिंगवाणा से सौडू रानीताल से मोल्ठा मोटर मार्ग 4.350 कि०मी० हेतु उपरोक्त शासनादेश द्वारा प्रशासक एवं वित्तीय स्वीकृति प्राप्त हुई है। जिसके सापेक्ष गांव वालों की सहमति पर ही 4.350 कि०मी० लम्बाई हेतु प्रस्ताव गठित किया जा रहा है।

प्रखण्ड टिहरी गढ़वाल परिक्षेत्र के लिंगवाणा से सौडू रानीताल से मोल्ठा मोटर मार्ग के नव निर्माण के लिये 0.0175 है० आरक्षित वन भूमि, 1.470 है० सिविल वन भूमि, अन्य है० वन पंचायत भूमि, अर्थात् कुल 1.4875 है० का अस्थाई खण्ड लोक निर्माण विभाग कीर्तिनगर प्रयोक्ता एजेन्सी के पक्ष में भारत सरकार, पर्यावरण एवं वन मंत्रालय द्वारा प्रत्यावर्तित करने हेतु आवेदन प्रस्तुत किया गया। तथा बाकी नाप भूमि 1.6675 है० ग्राम पंचायत झनाऊ के काश्तकारों से देना प्रस्तावित है।

प्रमाणित किया जाता है कि प्रस्तावित नाप भूमि को सम्बन्धित काश्तकारों से नियमानुसार सहमति से अथवा अर्जित कर प्रयोक्ता एजेन्सी को उपलब्ध करा दी जायेगी एवं प्रश्नगत मोटर मार्ग निर्माण बाधित नहीं होगा।


सहायक जिलाधिकारी
अन्तर्गत निदेशक

29/10/15
अधिसूचना अभिलेखित
अस्थाई खण्ड लो.नि.वि.
जीनगर मुख्यालय कीर्तिनगर

प्रतिहस्ताक्षरित
जिलाधिकारी
अपर जिलाधिकारी
टिहरी गढ़वाल।

परियोजना का नाम:- राज्य योजना के अन्तर्गत लिंगवाणा से सौडू-रानीताल मोल्डा मोटर मार्ग का नव निर्माण।

कार्यालय उप जिलाधिकारी, कीर्तिनगर
अनुसूचित जनजाति और परम्परागत वनवासी अधिनियम 2006 के तहत

प्रमाण-पत्र

उपखण्ड स्तरीय समिति, कीर्तिनगर

उपखण्ड कीर्तिनगर परिक्षेत्र के अन्तर्गत लिंगवाणा सौडू रानीताल मोल्डा मोटर मार्ग (10175 हे० आरक्षित वन भूमि, 1.476 हे० सिविल सोयम भूमि— $\frac{1}{2}$ वन पंचायत भूमि) अर्थात् कुल 1.4875 हे० वन भूमि का लोक निर्माण विभाग कीर्तिनगर प्रयोक्ता एजेन्सी के पक्ष में हस्तान्तरित किये जाने हेतु अनुसूचित जनजाति और अन्य परम्परागत वनवासी (वन अधिकारों की मान्यता) अधिनियम, 2006 के अन्तर्गत उपखण्ड स्तरीय समिति, (तहसील देवप्रयाग) की दिनांक 1/09/05 को सम्पन्न बैठक की कार्यवाही का विवरण:-

अनुसूचित जनजाति और अन्य परम्परागत वन निवासी (वन अधिकारों की मान्यता) अधिनियम 2006 एवं नियम 2008 के अन्तर्गत उपखण्ड स्तरीय वन अधिकार समिति की बैठक श्री दीपेन्द्र नेगी, उप जिलाधिकारी एवं अध्यक्ष उपखण्ड स्तरीय वन अधिकार समिति की अध्यक्षता में आयोजित की गयी। बैठक में माननीय सदस्यों की उपस्थिति निम्नानुसार है।

1-	श्री <u>दीपेन्द्र नेगी</u>	उपजिलाधिकारी	अध्यक्ष
2-	श्री <u>डी० पी० कल्याणी</u>	उप प्रभागीय वनाधिकारी	सदस्य
3-	श्री <u>विजोद कुमार उमिवाल</u>	सहायक समाज कल्याण अधिकारी	सदस्य/सचिव
4-	श्री <u>मन्नी सुनीलदेवी</u>	बी०डी०सी० क्षेत्र	सदस्य

उपखण्ड सचिव द्वारा माननीय सदस्यों का बैठक में स्वागत करते हुए उप जिलाधिकारी की अनुमति से बैठक की कार्यवाही प्रारम्भ की गई। माननीय सदस्यों को अवगत कराया गया कि लिंगवाणा सौडू रानीताल मोल्डा मोटर मार्ग परियोजना हेतु 1.4875 हे० वन भूमि लोक निर्माण विभाग कीर्तिनगर प्रयोक्ता एजेन्सी के पक्ष में हस्तान्तरित किये जाने हेतु प्रस्ताव माननीय सदस्यों के समक्ष रखा गया। ग्राम सभा के अन्तर्गत वनाधिकार का कोई मामला लम्बित नहीं है। उक्त भूमि का संबंधित ग्राम सभा द्वारा सर्वसम्मति से पारित प्रस्ताव के आधार पर सार्वजनिक उपयोग हेतु प्रत्यावर्तन की अनुशंसा की गई है।

संबंधित उप प्रभागीय वनाधिकारी, देवप्रयाग, उपवन प्रभाग नरेन्द्रनगर वन प्रभाग द्वारा अनुसूचित जनजाति एवं अन्य परम्परागत वन निवासी (वन अधिकारों की मान्यता) अधिनियम 2006 एवं तत्सम्बंधी नियम 2008 के प्राविधान को स्पष्ट करते हुए जानकारी से माननीय सदस्यों को अवगत कराया कि वन अधिनियम, 2006 के अन्तर्गत किसी भी दावेदार का दावा/आवेदन पत्र प्रस्तुत नहीं किया गया है। इस संबंध में ग्राम समा/पंचायत द्वारा अनापत्ति जारी की जा चुकी है। अतः प्रकरण में उपखण्ड स्तरीय वन अधिकार समिति द्वारा अनापत्ति जारी की जा सकती है।

बैठक में सर्वसम्मति से उपखण्ड कीर्तिनगर परिक्षेत्र के अन्तर्गत लिंगवाणा से सौडू रानीताल मोल्ठा मोटर मोटर मार्ग परियोजना के निर्माण हेतु 1.4875 हे० वन भूमि लोक निर्माण विभाग कीर्तिनगर प्रयोक्ता एजेन्सी को जनहित में सक्षम प्राधिकारी से अनुमति प्राप्त कर प्रत्यावर्तित किये जाने पर सहमति व्यक्त की गयी।

उप जिलाधिकारी/अध्यक्ष

उपखण्ड स्तरीय वन अधिकार समिति
कीर्तिनगर, टिहरी गढ़वाल
तहसील-.....

जनपद

प्रतिलिपि : जिलाधिकारी, टिहरी गढ़वाल को सूचनार्थ एवं आवश्यक कार्यवाही हेतु।

उप जिलाधिकारी/अध्यक्ष

उपखण्ड स्तरीय वन अधिकार समिति

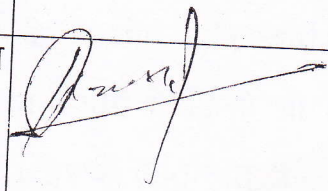
तहसील-.....
उप जिलाधिकारी

जनपद

67

परियोजना का नाम:- राज्य योजना के अन्तर्गत लिंगवाणा से सौडू-रानीताल मोल्ठा मोटर मार्ग का नव निर्माण।

दिनांक 01/09/2015 उपखण्ड स्तरीय समिति की सम्पन्न बैठक की उपस्थिति जनपद-

1.	श्री दीपेन्द्र नेगी	उपजिलाधिकारी	अध्यक्ष	 उप जिलाधिकारी कीर्तिनगर, मिहरी गढ़वाल
2.	श्री डी.पी. वलोनी	उप प्रभागीय वनाधिकारी	सदस्य	
3.	श्री विनोद कुमार उन्नीस	सहायक समाज कल्याण अधिकारी	सदस्य / सचिव	
4.	श्रीमती सुनिता देवी	बीडीसी क्षेत्र	सदस्य	सु-नित देवी क्षेत्र पंचायत सदस्य वि० ख०-देवगंगा (रि० ५०)

परियोजना का नाम:- जनपद टिहरी गढ़वाल के अन्तर्गत लिंगवाणा से सौंड-रनीताल मोल्हा मोटर मार्ग का नव निर्माण।

वन अधिकार अधिनियम, 2006 के अन्तर्गत अनापत्ति प्रमाण-पत्र
ग्राम पंचायत का नाम- तोली चन्द्रबदनी (लिंगवाणा)
तहसील देवप्रयाग जिला टिहरी गढ़वाल

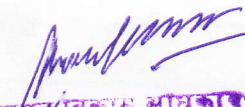
अनापत्ति प्रमाण पत्र

उत्तराखण्ड में जनपद टिहरी गढ़वाल के अन्तर्गत जनपद टिहरी गढ़वाल के अंतर्गत लिंगवाणा-सौंड रनीताल-मोल्हा मोटर मार्ग की परियोजना के निर्माण हेतु (0.0175 हे० आरक्षित वन भूमि, 1.470 हे० सिविल वन भूमि, 0.00 वन पंचायत भूमि) अर्थात् कुल 1.4875 हे० वन भूमि का लोक निर्माण विभाग कीर्तिनगर के पक्ष में भारत सरकार, पर्यावरण एवं वन मंत्रालय द्वारा प्रत्यावर्तित करने हेतु आवेदन प्रस्तुत किया गया।

उक्त प्रकरण के विषय में ग्राम पंचायत तोली चन्द्रबदनी (लिंगवाणा) द्वारा दिनांक 24/8/2015 को सम्पन्न ग्राम सभा/ग्राम पंचायत की बैठक में प्रयोक्ता एजेन्सी द्वारा आवेदित वन भूमि के संबंध में अनापत्ति प्रमाण पत्र निर्गत करने हेतु विस्तृत चर्चा की गई। यह कि वन अधिकार अधिनियम, 2006 के प्राविधानों के तहत आवेदित वन भूमि में आदिवासी अथवा किसी गैर आदिवासी का कब्जा/कृषि कार्य है अथवा नहीं। उपस्थित सभी ग्रामवासियों द्वारा स्पष्ट किया गया कि उक्त वन भूमि में किसी भी आदिवासी अथवा गैर आदिवासी का कब्जा/कृषि कार्य नहीं किया जा रहा है। इसके अतिरिक्त परियोजना के निर्माण हेतु आवेदित वन भूमि पर ग्रामवासियों के परम्परागत अधिकारों का हनन नहीं हो रहा है।

चर्चा के उपरान्त ग्राम सभा द्वारा सर्वसम्मति से निर्णय लिया गया /प्रस्ताव पारित किया गया कि ग्राम तोली चन्द्रबदनी (लिंगवाणा) के ग्रामवासियों को उक्त वन भूमि लोक निर्माण विभाग कीर्तिनगर प्रयोक्ता एजेन्सी को परियोजना के निर्माण हेतु दिये जाने पर कोई आपत्ति नहीं है।

प्रमाणित किया जो सत्य एवं सही है।


ग्राम पंचायत अधिकारी
बिबिध खण्ड देवप्रयाग
जि. टिहरी गढ़वाल



दिनांक 24/8/2015 को ग्राम सभा की सम्पन्न बैठक की उपस्थिति
ग्राम पंचायत- तोली चन्द्रबदनी (लिंगवाणा)

[illegible]

३० / -

ग्राम प्रधान

4/11/2017

परियोजना का नाम:- जनपद टिहरी गढ़वाल के अन्तर्गत लिंगवाणा-सौंड-शमीताल
मोल्हा मोटर मार्ग का नव निर्माण।

वन अधिकार अधिनियम, 2006 के अन्तर्गत अनापत्ति प्रमाण-पत्र
ग्राम पंचायत का नाम- ल्यालनी (मोल्हा)
तहसील देवप्रयाग जिला टिहरी गढ़वाल

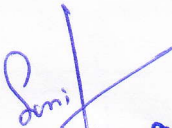
अनापत्ति प्रमाण पत्र

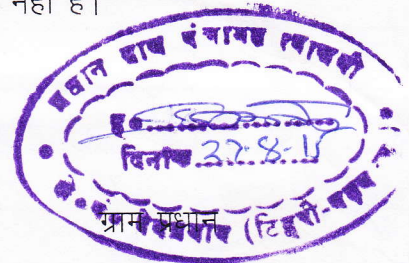
उत्तराखण्ड में जनपद टिहरी गढ़वाल के अन्तर्गत जनपद टिहरी गढ़वाल के अंतर्गत लिंगवाणा-सौंड-शमीताल-मोल्हा मोटर मार्ग की परियोजना के निर्माण हेतु (0.0175 हे० आरक्षित वन भूमि, 1.470 हे० सिविल वन भूमि, 0.00 वन पंचायत भूमि) अर्थात् कुल 1.4875 हे० वन भूमि का लोक निर्माण विभाग कीर्तिनगर के पक्ष में भारत सरकार, पर्यावरण एवं वन मंत्रालय द्वारा प्रत्यावर्तित करने हेतु आवेदन प्रस्तुत किया गया।

उक्त प्रकरण के विषय में ग्राम पंचायत ल्यालनी (मोल्हा) द्वारा दिनांक 27/8/2015 को सम्पन्न ग्राम सभा/ग्राम पंचायत की बैठक में प्रयोक्ता एजेन्सी द्वारा आवेदित वन भूमि के संबंध में अनापत्ति प्रमाण पत्र निर्गत करने हेतु विस्तृत चर्चा की गई। यह कि वन अधिकार अधिनियम, 2006 के प्राविधानों के तहत आवेदित वन भूमि में आदिवासी अथवा किसी गैर आदिवासी का कब्जा/कृषि कार्य है अथवा नहीं। उपस्थित सभी ग्रामवासियों द्वारा स्पष्ट किया गया कि उक्त वन भूमि में किसी भी आदिवासी अथवा गैर आदिवासी का कब्जा/कृषि कार्य नहीं किया जा रहा है। इसके अतिरिक्त परियोजना के निर्माण हेतु आवेदित वन भूमि पर ग्रामवासियों के परम्परागत अधिकारों का हनन नहीं हो रहा है।

चर्चा के उपरान्त ग्राम सभा द्वारा सर्वसम्मति से निर्णय लिया गया /प्रस्ताव पारित किया गया कि ग्राम ल्यालनी (मोल्हा) के ग्रामवासियों को उक्त वन भूमि लोक निर्माण विभाग कीर्तिनगर प्रयोक्ता एजेन्सी को परियोजना के निर्माण हेतु दिये जाने पर कोई आपत्ति नहीं है।

प्रमाणित किया जो सत्य एवं सही है।


ग्राम पंचायत विकास अधिकारी
ग्राम पंचायत ल्यालनी
विकास खण्ड देवप्रयाग
जिला टिहरी गढ़वाल



दिनांक 27/8/2015

को ग्राम सभा की सम्पन्न बैठक की उपस्थिति

ग्राम पंचायत - ल्यालनी (मोल्हा)

क्रमांक	ग्राम सभा में उपस्थित वरिष्ठ ग्रामवासियों के नाम	हस्ताक्षर
(1)	Reshma Devi	Reshma Devi
(2)	लक्ष्मी देवी	लक्ष्मी देवी
(3)	मकानी देवी	मकानी देवी
(4)	विनीता	विनीता
(5)	लक्ष्मी देवी	लक्ष्मी देवी
(6)	सुनीता देवी	सुनीता देवी
(7)	Reshama Devi	Reshama Devi
(8)	लक्ष्मी देवी	लक्ष्मी देवी
(9)	गुड्डा देवी	गुड्डा देवी
(10)	मजु देवी	मजु देवी
11	शारदा देवी	शारदा देवी
12	लक्ष्मी देवी	लक्ष्मी देवी
13	लक्ष्मी देवी	लक्ष्मी देवी
14	मजु देवी	मजु देवी
15	मजु देवी	मजु देवी
16	खकम लाल	खकम लाल
17	सावा	सावा
18	गुड्डा देवी	गुड्डा देवी

ग्राम पंचायत विकास अधिकारी
ग्राम पंचायत ल्यालनी
विकास खण्ड देवप्रसाग
जिला टिहरी गढ़वाल

