

परियोजना विवरण :- जनपद नैनीताल के ब्लॉक आखलकांडा में कटना से बाड़ी मोटर मार्ग का निर्माण। (लम्बाई 1.850 किमी०)

प्रारम्भिक संयुक्त निरीक्षण रिपोर्ट का प्रारूप

आज दिनांक 28.06.2019 को अस्थाई खण्ड नो10नि0वि0 भवानी के द्वारा किमी01.00 से किमी0 1.850 तक बनाये जाने वाले मार्ग/प्रस्तावित परियोजना को बनाये जाने हेतु स्थल निरीक्षण किया गया। संयुक्त निरीक्षण के समय वन विभाग की ओर से वन दर्यागा श्री शंकर राम वन क्षेत्र कटना, राजस्व विभाग की ओर से राजस्व उपनिरीक्षक श्री रवि पाण्डे पट्टी-पतलिया तहसील-धारी प्रस्तावक विभाग की ओर से सहायक अभियन्ता श्री विवेन्द्र ठाकुर एवं कनिष्ठ अभियन्ता श्री अनिल कुमार तथा स्थानीय प्रतिनिधि के रूप में ग्राम प्रधान श्री रोशन सिंह लमगाडिया के द्वारा प्रस्तावित परियोजना को बनाने हेतु सर्वश्रेष्ठ स्थल/समरेखन के चयन तथा अन्य वैकल्पिक स्थलों/समरेखनों के चयन हेतु भाग लिया गया।

संयुक्त निरीक्षण में पाया गया कि सामाजिक आवश्यकता, परिस्थितिक आवश्यकता, आर्थिक मितव्यता तथा तकनीकी आवश्यकता के दृष्टि से जो समरेखन/स्थल सर्वेक्षण उपयुक्त पाया गया है उसमें नाप मीमा 150 (मी०), सिविल मीमा-शून्य (मी०), वन पंचायत-शून्य (मी०), आरक्षित वन मीमा-1700 (मी०) प्रभावित होगी एवं इस समरेखन/स्थल के चयन में नाप मीमा 0.135 है0 + नाप मीमा डब्ल्यू गार्ड 0.069 है0 कुल नाप मीमा 0.204 है0, सिविल मीमा-शून्य है0 वन पंचायत मीमा-शून्य है0 तथा आरक्षित वन मीमा -1.53 है0 की आवश्यकता होगी। निम्न से कुल 1.53 है0 मीमा के हस्तान्तरण की आवश्यकता होगी। इस समरेखन पर/चुने गये स्थल पर लगभग 401 वृक्ष विभिन्न प्रजाति के इस परियोजना के निर्माण से प्रभावित होंगे, निम्न वृक्ष प्रभावित नहीं होंगे।

इस समरेखण के तुलना में जो वैकल्पिक समरेखण देखे गये उसमें 850.00(मी०) नाप मीमा, शून्य (मी०) सिविल मीमा 0.00 (मी०) वन पंचायत, 0.00 (मी०) आरक्षित वन मीमा प्रभावित होगी एवं इस समरेखण/स्थल के चयन में कुल नाप मीमा 0.675 है0 सिविल मीमा, 0.00 है0 वन पंचायत मीमा,000 है0 आरक्षित वन मीमा 1.8 है0 की आवश्यकता होगी। निम्न से कुल 1.800 है0 मीमा के हस्तान्तरण की आवश्यकता होगी। इस समरेखन पर/चुने गये स्थल पर लगभग 509 वृक्ष विभिन्न प्रजाति के इस परियोजना के निर्माण से प्रभावित होंगे, निम्न से 9 बांज प्रजाति के प्रभावित होंगे।

अतः परियोजना के निर्माण हेतु चयनित विकल्प संस्था प्रथम के वन मीमा के अतिरिक्त अन्य वैकल्पिक एवं उपयुक्त मीमा उपलब्ध नहीं है तथा इस चुने गये वन मीमा की मांग न्यूनतम है।

चयनित उपयुक्त स्थल/समरेखण आरक्षित वन 8 कक्ष में स्थित है। इन कक्षों की वर्तमान वन आच्छादन 0.4 है एवं इन कक्षों में वीह प्रजाति के वन हैं। प्रभावित होने वाली नाप मीमा पर शून्य है एवं प्रभावित होने वाली आरक्षित तथा नाप मीमा पर वीह प्रजाति के वन हैं जिनका वर्तमान वन आच्छादन होगा है। चुने गये समरेखन का प्रारम्भ होने के स्थल का GPS मान $79^{\circ}45'04''.50''$ E, $29^{\circ}17'49''.80''$ N है तथा यह स्थल कटना से प्रारम्भ होगा है तथा समरेखण का अन्तिम स्थल बाड़ी है जिसका मान $79^{\circ}40'04''.50''$ E, $29^{\circ}17'49''.80''$ N है। चुने गये समरेखण/स्थल के बीच के स्थलों के GPS मान संलग्न है।

चयनित उपयुक्त स्थल / समरेखण किसी राष्ट्रीय पार्क / वन्य जीव अभयारण्य का हिस्सा नहीं है।

परियोजना विवरण :- जनपद नैनीताल के ब्लॉक आखलकांछा में कटना से वाली मोटर मार्ग का निर्माण। (लम्बाई 1.850 किमी०)

लैन्ड शीट्स

(खिल एवं सीयम, वन पंचायत एवं नाप मूनि हेतु राजस्व विभाग द्वारा दिया जाना है।)

जिला	तहसील	ब्लाक	खसरा सं०	कुल रकबा	परियोजना की लम्बाई (मीटर में)	चौड़ाई (मीटर में)	कुल क्षेत्रफल (हे० में)
नैनीताल	खनस्य	आखलकांछा	—	—	0.00	0.00	0.0000
नैनीताल	खनस्य	आखलकांछा	—	—	0.00	0.00	0.0000
नैनीताल	खनस्य	आखलकांछा	—	—	0.00	0.00	0.0000
नैनीताल	खनस्य	आखलकांछा	—	—	150.00	9.00	0.1350
कुल योग					150.00		0.1350

24/09.2019

Executive Engineer
Temp. Division, P.W.D.
RHOWALI (Nainital)

प्रमाणित एवं, लोक निर्माण विभाग
नैनीताल

अपर सहायक अभियंता

₹0/-
विवरणिका

नैनीताल जिला
जनपद नैनीताल



एच एच (नैनीताल)
एच एच (नैनीताल)

प्राकृ-16

परियोजना विवरण :- जनपद नैनीताल के ब्लॉक ओखलकांडा में कटना से गरी मोटर मार्ग का निर्माण। (लम्बाई 1.850 किमी0)

परियोजना की लम्बाई-चौड़ाई का विवरण।

क्र040	मूसि की श्रेणी	लम्बाई (मीटर में)	चौड़ाई (मीटर में)	कुल क्षेत्रफल (हे0 में)
1	आरक्षित वन मूसि	1700.00	9.00	1.5300
2	खिल सोयम मूसि	0.00	0.00	0.0000
3	वन पंचायत मूसि	0.00	9.00	0.0000
4	अन्य श्रेणी की वन मूसि (यदि लागू हो)	0.00	0.00	0.00
	वन मूसि का योग	1700.00	-	1.5300
5	नाप मूसि	150.00	9.00	0.1350
	कुल योग-	1850.00		1.6650

मूसि की श्रेणी का विवरण

कमल / अपर सहायक अभियन्ता

सहायक अभियन्ता
पर्याई वृत्त, लोक निर्माण विभाग
भारती (नैनीताल)

Executive Engineer
Public Works Division, P.W.D.
BHOWALI (Nainital)



पर्याई वृत्त, लोक निर्माण विभाग
भारती (नैनीताल)

पर्याई वृत्त, लोक निर्माण विभाग
भारती (नैनीताल)


24/09

Handwritten signature/initials.

1.734
0.6690

Handwritten notes in the right margin, partially visible from another page.

नगर विभाग :- जिला नैनीताल से कटगा से वायामोटर मार्ग का निर्माण। कि०मी० 1 से 1.850

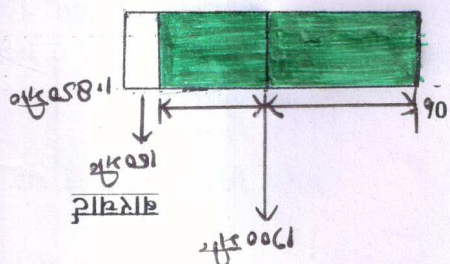

लम्बाई कि०मी० 1 से 1.850

क्र०	मार्ग का प्रकार	संकल	यावित मार्ग लम्बाई X क्षेत्रफल (वर्ग मीटर में)	कुल हैबरेयर
1	आवृत्त वन मार्ग		1700.00 x 9.00	15300.00
2	वन पंचायत		0.00 x 0.00	0.0000
3	निश्चित सीमा वन मार्ग		0.00 x 0.00	0.0000
4	नगर मार्ग		150.00 x 9.00	1350.00
	कुल मार्ग		1850.00 x 9.00	16650.00
				1.6650

कनिष्ठ अभियंता / सहायक

अधीक्षक अभियंता, नैनीताल


Executive Engineer
Terni. Division, P.W.D.
BHOWALI (Nainital)

तहसीलदार
धारी


उपनिर्वाहिकारी
(नैनीताल)

जिलाधिकारी
नैनीताल

नैनीताल नगरपालिका
नगर प्रशासन

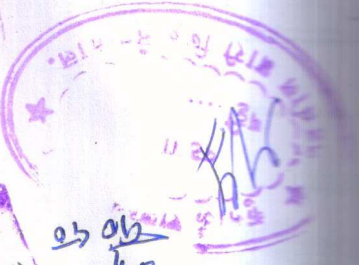

24/09

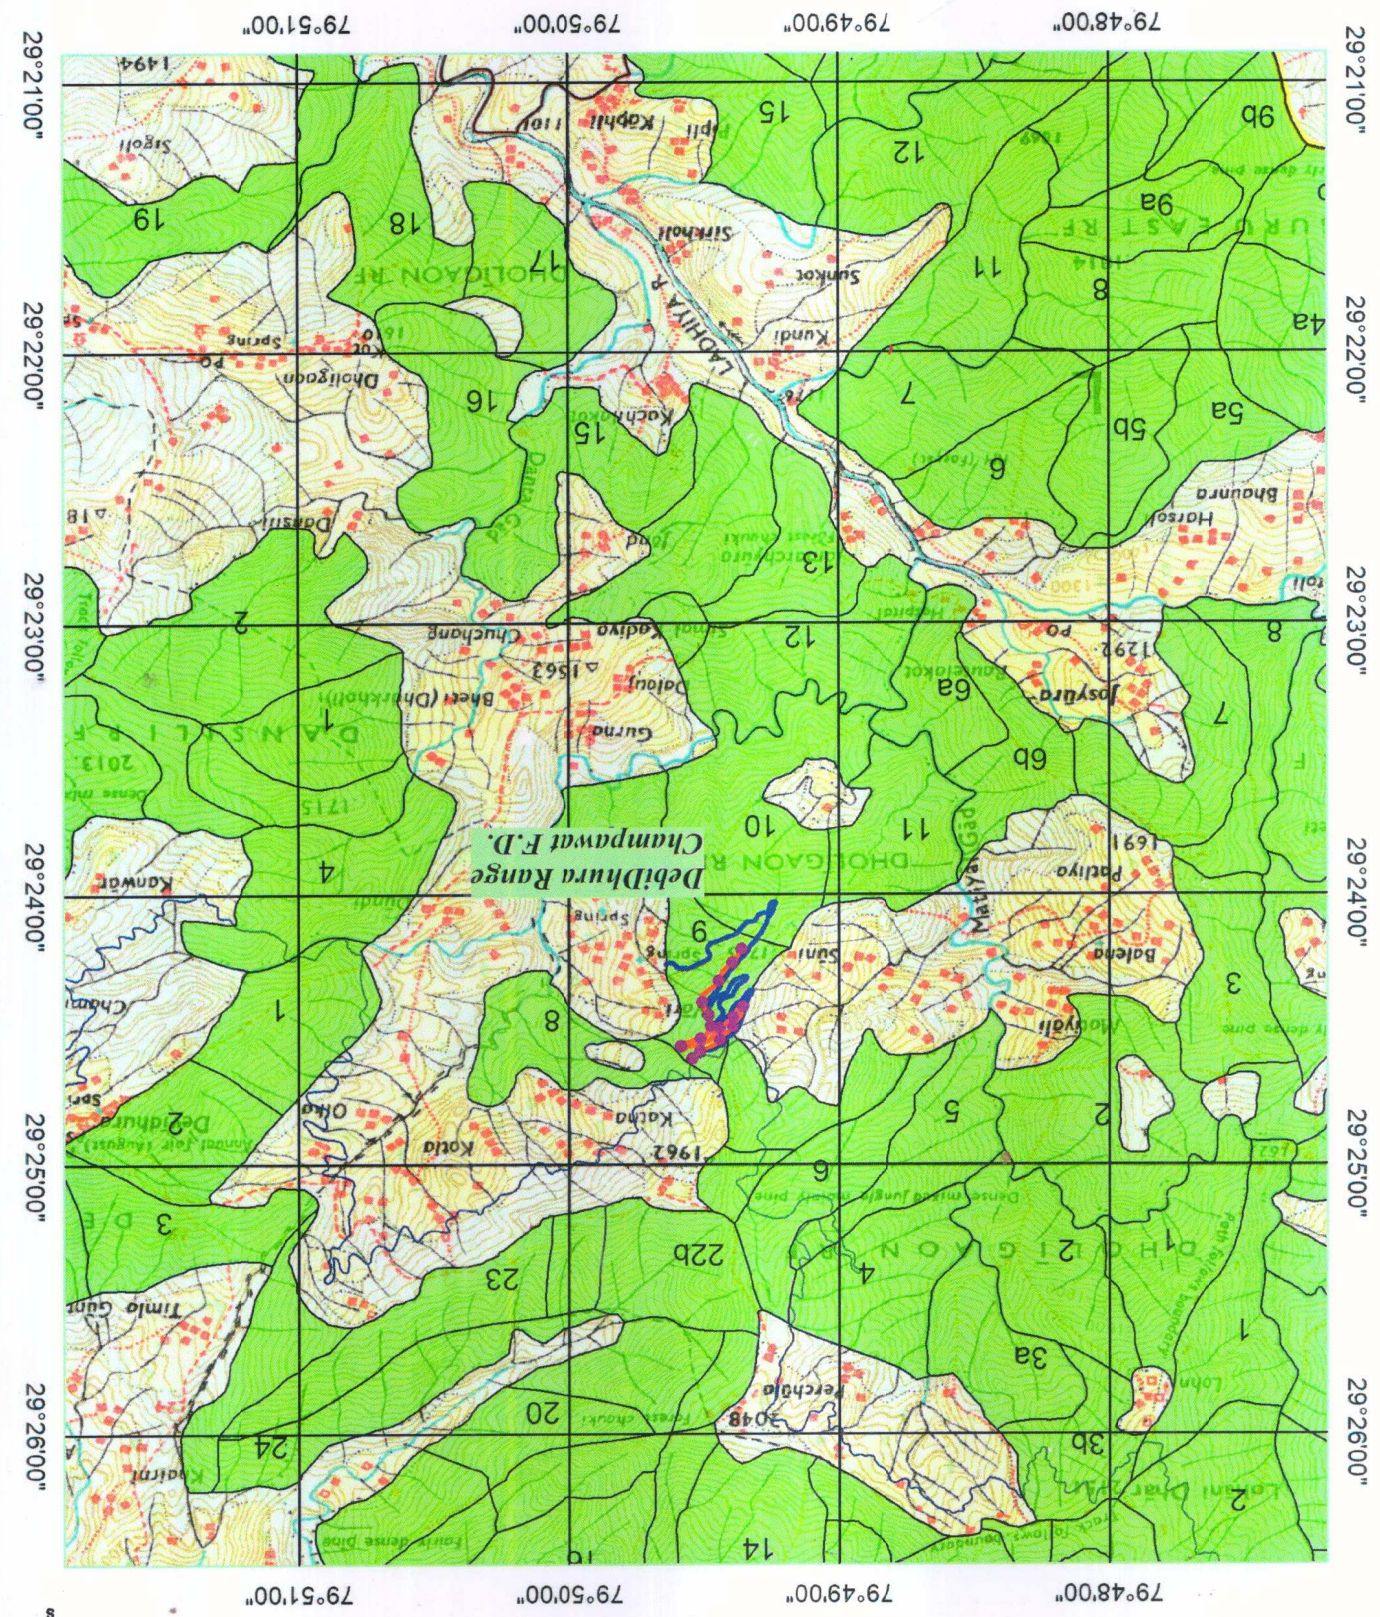


Legend

- Proposed_Road
- Alternate_Road
- Reserve Forest Boundary
- Reserve Forest Area
- Range_Boundary



सहायक अभियन्ता
नैनीताल जिला
उत्तरांचल प्रदेश, भारत

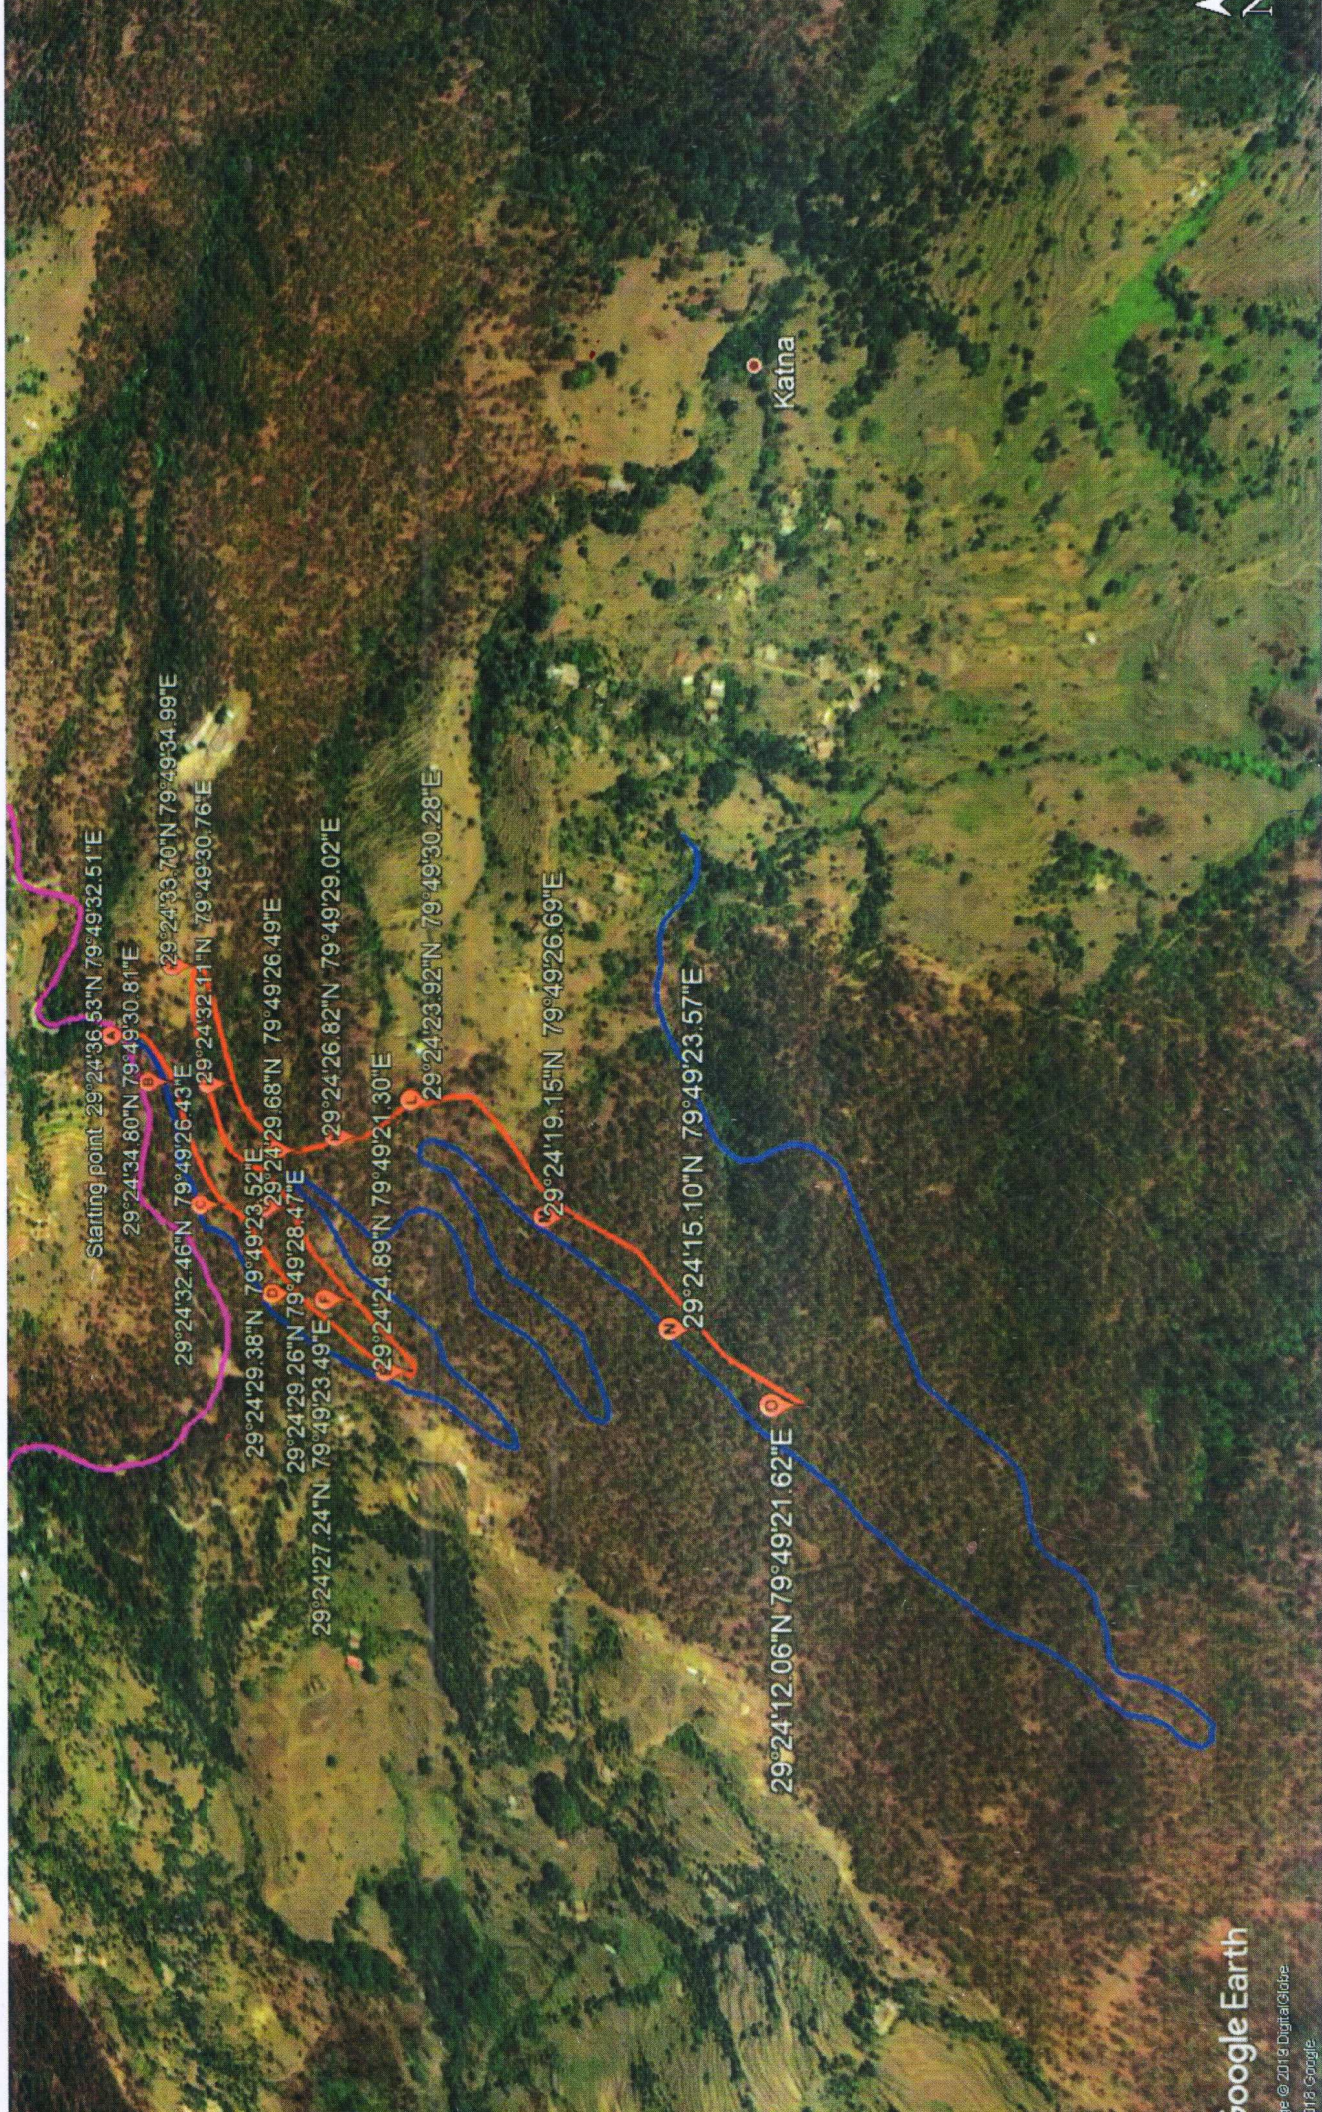

Google Earth

© 2018 DigitalGlobe

1/18 Google

[Signature]

सहायक अभियन्ता
अस्थायी खण्ड, लो० नि० वि०
भवाली (नैनीताल)


अधिकासी अभियन्ता
अस्थायी खण्ड, लो० नि० वि०
भवाली (नैनीताल)

सहितक अभिलेख

Proposed Road
GPS Points

Legend

ID	Longitude	Latitude	ID	Longitude	Latitude
1	79°49'32.51"E	29°24'36.53"N	9	79°49'30.76"E	29°24'32.11"N
2	79°49'30.81"E	29°24'34.80"N	10	79°49'28.47"E	29°24'29.26"N
3	79°49'26.43"E	29°24'32.46"N	11	79°49'29.02"E	29°24'26.82"N
4	79°49'23.52"E	29°24'29.38"N	12	79°49'30.28"E	29°24'23.92"N
5	79°49'21.30"E	29°24'24.89"N	13	79°49'26.69"E	29°24'19.15"N
6	79°49'23.49"E	29°24'27.24"N	14	79°49'23.57"E	29°24'15.10"N
7	79°49'26.49"E	29°24'29.68"N	15	79°49'21.62"E	29°24'12.06"N
8	79°49'34.99"E	29°24'33.70"N			

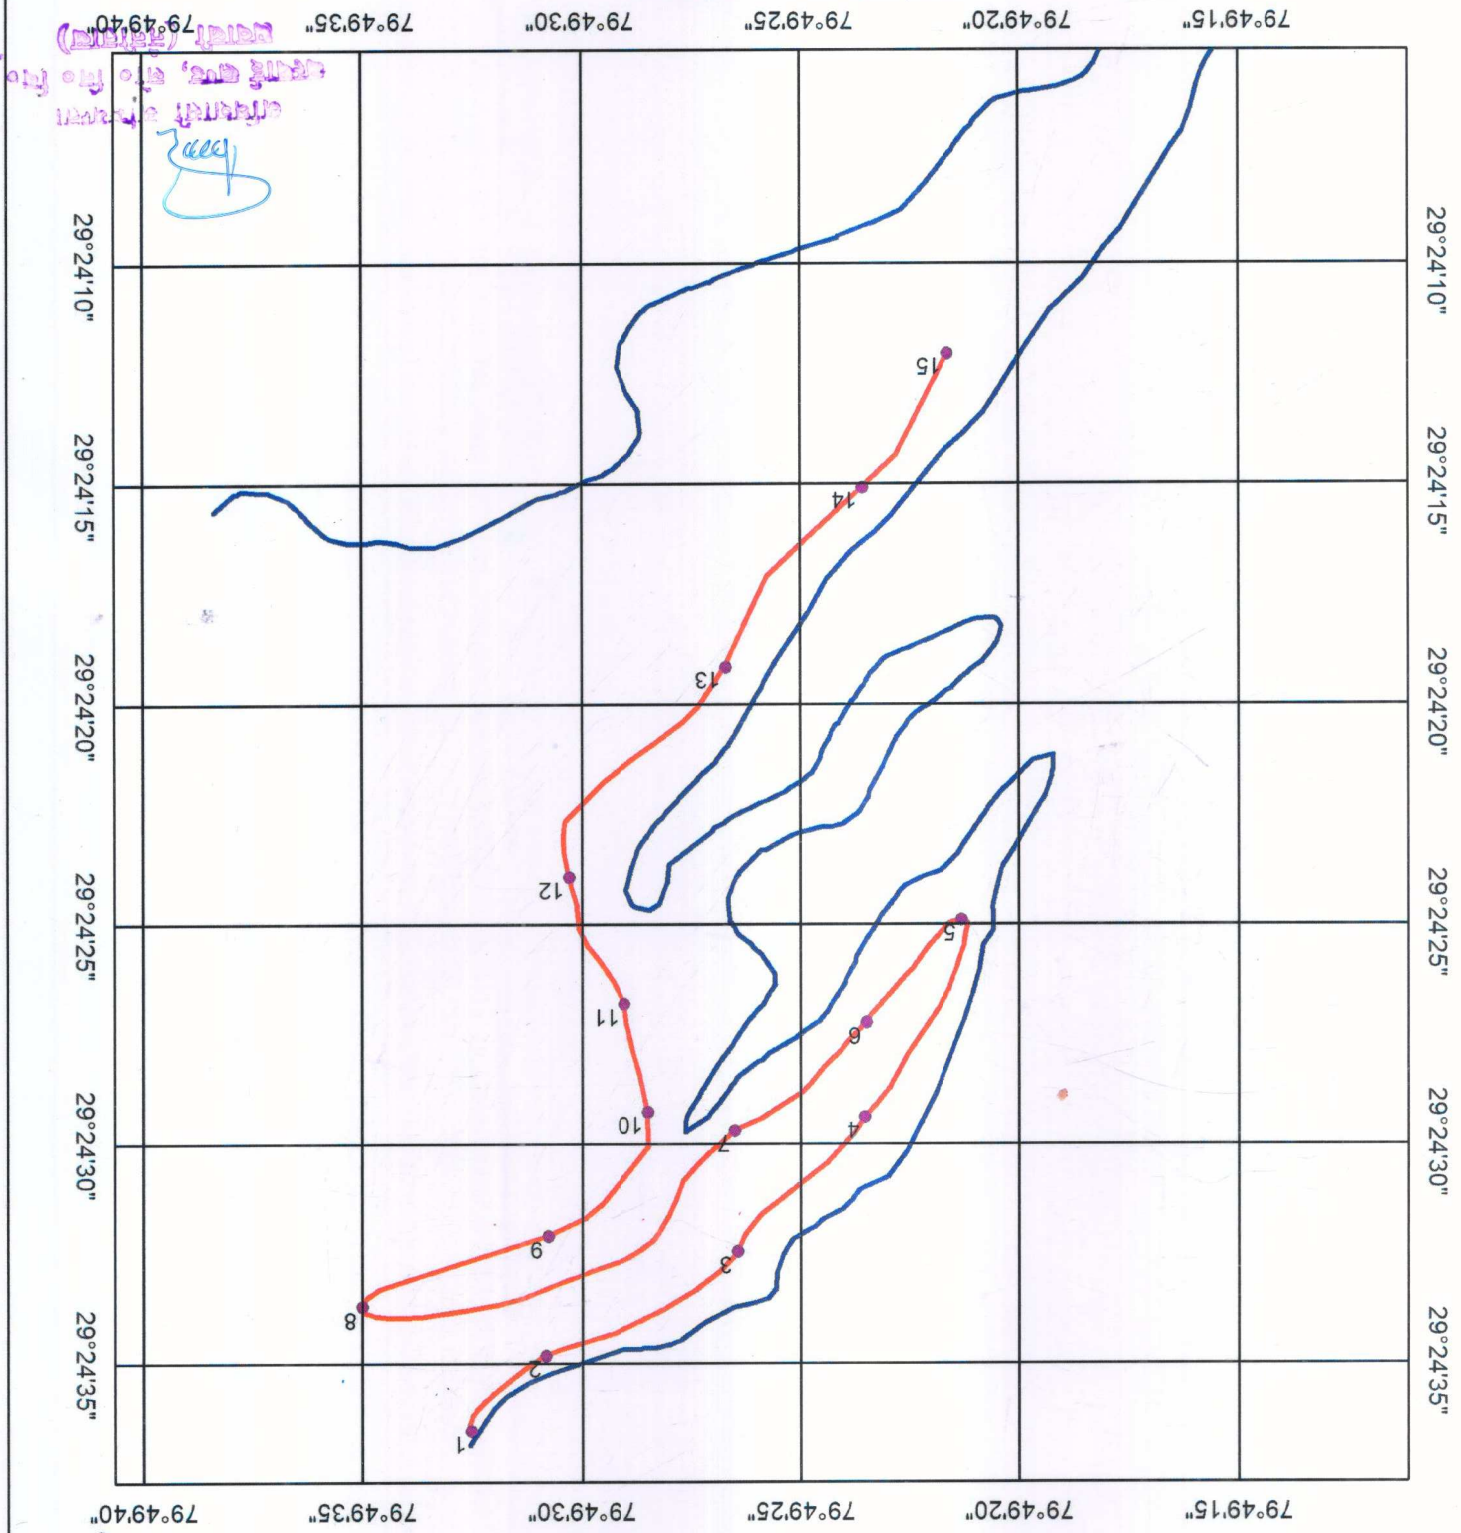

हिलिचल सैप- जगदर पैनीवाल के अन्तर्गत करना से वासी मोटर मार्ग का निर्माण ।
(लम्बाई 1.850 कि०मी०)

परियोजना विवरण :- जनपद नैनीताल के ब्लॉक ओखलकांडा में कटना से वारी मोटर मार्ग का निर्माण। (लम्बाई 1.850 किमी०)

प्रतिवेदन

(परियोजना के सम्बन्ध में संक्षिप्त विवरण)

जनपद नैनीताल ब्लॉक ओखलकांडा में कटना से वारी मोटर मार्ग का निर्माण हेतु वन एवं ग्राम्य विकास विभाग उत्तराखण्ड के पत्रांक 2475/पी३-14/यूआरओआर०डी०ए०/13 दिनांक 11.12.2013 के तहत स्वीकृति प्राप्त हुई है। प्रस्ताव गठित कर स्वीकृति हेतु प्रेषित किये गये जिसकी प्रस्ताव सं० F.P./UK/ROAD/9591/2015 थी प्रस्तावों के परीक्षण के उपरान्त नोटल अधिकारी देहरादून के पत्रांक 15/15 दिनांक 15/11/2015 द्वारा मार्ग की पर पडने वाली आरक्षित भूमि को कम करने के निर्देशों के अनुसार मार्ग की वास्तविक लम्बाई 1.850 किमी० आ रही है। जिसके तहत 1.850 किमी० लम्बाई हेतु यह वनभूमि प्रस्ताव गठित किये गये हैं। प्रस्ताव वन भूमि एवं सिविल भूमि में 9 मी० चौड़ाई में गठित किया है। गठित प्रस्ताव के अन्तर्गत मोटर मार्ग निर्माण हेतु निम्नानुसार वनभूमि वर्गीकृत है।

1	आरक्षित वन भूमि सम्पादित वन प्रभाग	1.5300 हे०
2	वन पंचायत	0.0000 हे०
3	सिविल भूमि	0.0000 हे०
कुल आरक्षित वन भूमि		1.5300 हे०
4	नाप भूमि (उत्प्रेषण याई) सहित	0.2040 हे०

उपरोक्तानुसार भूमि हस्तान्तरण प्रस्ताव न्यूनतम लम्बाई एवं चौड़ाई में गठित किया गया है। तथा उपरोक्त के अतिरिक्त अन्य न्यूनतम समरेखण की सम्भावना नहीं है। प्रस्तावित मोटर मार्ग निर्माण से ग्राम वारी की कुल 530 आबादी लाभान्वित होगी, तथा कारस्तकारों को फसलें व अन्य सामग्री लाने ले जाने की सुविधा उपलब्ध होगी। सर्वेक्षण के आधार पर मोटर मार्ग का समरेखण इस प्रकार निर्धारित किया गया है कि मानकों के अनुकूल न्यूनतम वन भूमि प्रभावित हो, तथा मार्ग निर्माण से न्यूनतम वृक्ष प्रभावित हों। मार्ग निर्माण के समय न्यूनतम आवश्यक चौड़ाई (7.00 मी० में) में ही वृक्षों का पालन किया जाएगा।

अतः अन्तर्गत जनपद नैनीताल ब्लॉक ओखलकांडा में कटना से वारी मोटर मार्ग के निर्माण हेतु 1.53 हे० वन भूमि ग्राम्य विकास विभाग उत्तराखण्ड / लो०नि०वि० उत्तराखण्ड शासन को हस्तान्तरण हेतु प्रस्ताव गठित कर प्रेषित है।

3/11

कनिष्ठ / अपर सहायक अभियन्ता
अस्थाई खण्ड लो०नि०वि० भवानी

सहायक अभियन्ता
अस्थाई खण्ड लो०नि०वि० भवानी

अस्थाई खण्ड लो०नि०वि० भवानी
अस्थाई खण्ड लो०नि०वि० भवानी

व्यक्ति उपर्युक्त रेल / समरेखण के वजन से गमावियों के परम्परागत अधिकारों को हनन नहीं है।
 इस समरेखण पर मार्ग के निर्माण के दौरान जो मलवा उत्खनित होगा उसके निस्कारण हेतु जो रेल उपयुक्त पाये
 गये हैं निम्नका GPS मान N79°49'21.62" E, 29°24'12.06" N व 7N79°49'21.86" E, 29°24'12.21" N

अन्य आवश्यक विवरण- मार्ग के कि०मी० 2 में वाली गांव की गए जमीन में मयूवा निस्कारण हेतु ग्राम वासियों से
 अनापत्ति ले ली गयी है एवं मार्ग के कि०मी० 3 व 4 में पड़ने वाली आरक्षित वन भूमि में जोड़ल अधिकारी द्वारा दिये
 गये निर्देशों के अनुपालन में प्रस्तावित मार्ग निर्माण गामियों की सहमति प्राप्त करते हुए स्थिति कर दिया गया है।

Executive Engineer
Temp. Division, P.W.D.
BHOWALI (Nainital)

सहायक अभियन्ता

कोट / अपर सहायक अभियन्ता

अधीन

हस्ताक्षर
 दिनांक 24/05/2019
 (विभाग)

हस्ताक्षर
 (अन्य दावेदार)
 (जन प्रतिनिधि)

हस्ताक्षर
 दिनांक

हस्ताक्षर
 दिनांक

हस्ताक्षर
 दिनांक

हस्ताक्षर
 दिनांक

24/05



दि० - 22/11/2020

126 / 8410

पत्रांक
सेवा में,

अपर प्रमुख वन संरक्षक एवं नोडल अधिकारी,
भूमि सर्वेक्षण इन्डियन फॉरेस्ट कालोनी,
उत्तराखण्ड देहरादून।

जिला नैनीताल में कटना से बारी मोटर मार्ग के निर्माण हेतु 2.6775 हे० वन भूमि का गैर
वाणिजी कार्यों हेतु लो०नि०वि० को प्रत्यावर्तन। (प्रस्ताव सं०

FP/UK/ROAD/43594/2019)

आपका E.D.S दिनांक 28.12.2019

सन्दर्भ:-
महोदय,

उपरोक्त विषयक सन्दर्भित EDS द्वारा प्राप्त आपत्तियों का निराकरण कर निम्नवत् प्रेषित है-

क्र० सं०	आपत्ति
1	Area mentioned in village wise breakup at B-2.3 and component wise breakup at B-2.4 are mismatch in figure in Form A, Part I, please rectify accordingly.
2	User agency may review employment generation detail at section E in From A part.
3	Please show alternate alignment detail in KML file as well as GPS and Toposheet map at section C (iii, iv) in Form A, part I.
4	User agency may upload provide present status of the villages to be benefited in the upload KML file in Form A, Part. #
5	Aerial distance certificate (Please mention Nearest National Park/Wildlife Sanctuary name as well as distance) has not been uploaded at additional information in Form A, Part I.
6	Original copy of the request document (As per the points mentioned above) may be submitted.

संलग्न :- उपरोक्तानुसार।

अधिशासी अभियन्ता
अस्थाई खण्ड लो०नि०वि०,
भवाली (नैनीताल)
21/11/2020

प्रश्न-2
भाग-1
(प्रयोजन एजेंसी द्वारा भरे जाने के लिए)
परियोजना विवरण :- जनपद नैनीताल के ब्लॉक ओखलकांडा में कटना से वारी मोटर मार्ग का निर्माण। (लम्बाई 1.850 किमी0)

1. क) अधिलक्षित वन भूमि के लिए प्रस्ताव विवरण।

परियोजना विवरण :- जनपद नैनीताल के ब्लॉक ओखलकांडा में कटना से वारी मोटर मार्ग का निर्माण। (लम्बाई 1.850 किमी0)

ख) 1:50,000 स्केल मैप पर वन भूमि और उसके आस-पास के वनों की सीमाओं को दर्शाने वाला मैप।
ग) परियोजना की लम्बाई।
घ) वन क्षेत्र में परियोजना स्थापित करने का औचित्य।
ङ) लम्बाई लक्ष्य विश्लेषण (संलग्न किसे जाने के लिए)
च) योजनाएं जिनके पैदा होने की संभावना है।

2. कुल अधिलक्षित भूमि का उपदेखवार विवरण:

अ. आरक्षित वन भूमि सम्भावित वन प्रमाण सम्भावित	
ब. वन प्रदायक	
स. स्थित भूमि	
कुल वन भूमि	
द. नए भूमि	
नए भूमि (अभिज्ञा याई)	

3. परियोजना के कारण लोगों को हटाने का विवरण, यदि कोई है

क) परिवारों की संख्या
ख) अनुसूचित जाति/जनजाति के परिवारों की संख्या
ग) पुनर्वास योजना (संलग्न किसे जाने के लिए)

4. क्या पर्यावरण (संरक्षण) अधिनियम, 1986 के अन्तर्गत मजदूरी आवश्यक है ? (हां/नहीं)

5. प्रतिपूरक वनीकरण करने तथा उसके अनुसंधान और या दण्ड स्वकम्प प्रतिपूरक वनीकरण की लम्बाई के साथ-साथ राज्य सरकार द्वारा तैयार की गई योजना के अनुसार संरक्षण लम्बाई और सुरक्षा क्षेत्र आदि में पुनः वनीकरण की व्यवस्था (व्यवस्था संलग्न की जाये)

6. निर्देशों के अनुसार संलग्न अधिलक्षित प्रमाण पत्रों/दस्तावेजों का जवाब।

— संलग्न है।

— संलग्न है।

— संलग्न है।

लगा नहीं है।

लगा नहीं है।

लगा नहीं है।

लगा नहीं है।

1.5300 है0
0.0000 है0
0.0000 है0
0.0000 है0
1.5300 है0
0.0000 है0
1.5300 है0
0.1350 है0
0.0690 है0

— संलग्न है।
180.00 लाख
मोटर मार्ग है0।
लगा नहीं है
प्रस्तावित मोटर मार्ग के निर्माण से ग्राम वारी मुख्य मार्ग से जुड़े जायेगा तथा जनता को यातायात एवं कृषि कारोबार में सुविधा प्राप्त होगी।

प्रयोजन एजेंसी के इन्साइर

नाम मोहर

परियोजना विवरण
लम्बाई 1.850 किमी0
ओखलकांडा, नैनीताल

दिनांक.....
स्थान.....