


**GPS MAP FOR CONSTRUCTION OF ROAD FROM NALLAH GOURAN TO MURARA DEVI
UNDER PACKAGE NO. JK14-454, PHASE- X, STAGE- 1st., LENGTH = 13.325 KM BLOCK GHORDI, DISTRICT UDHAMPUR.**

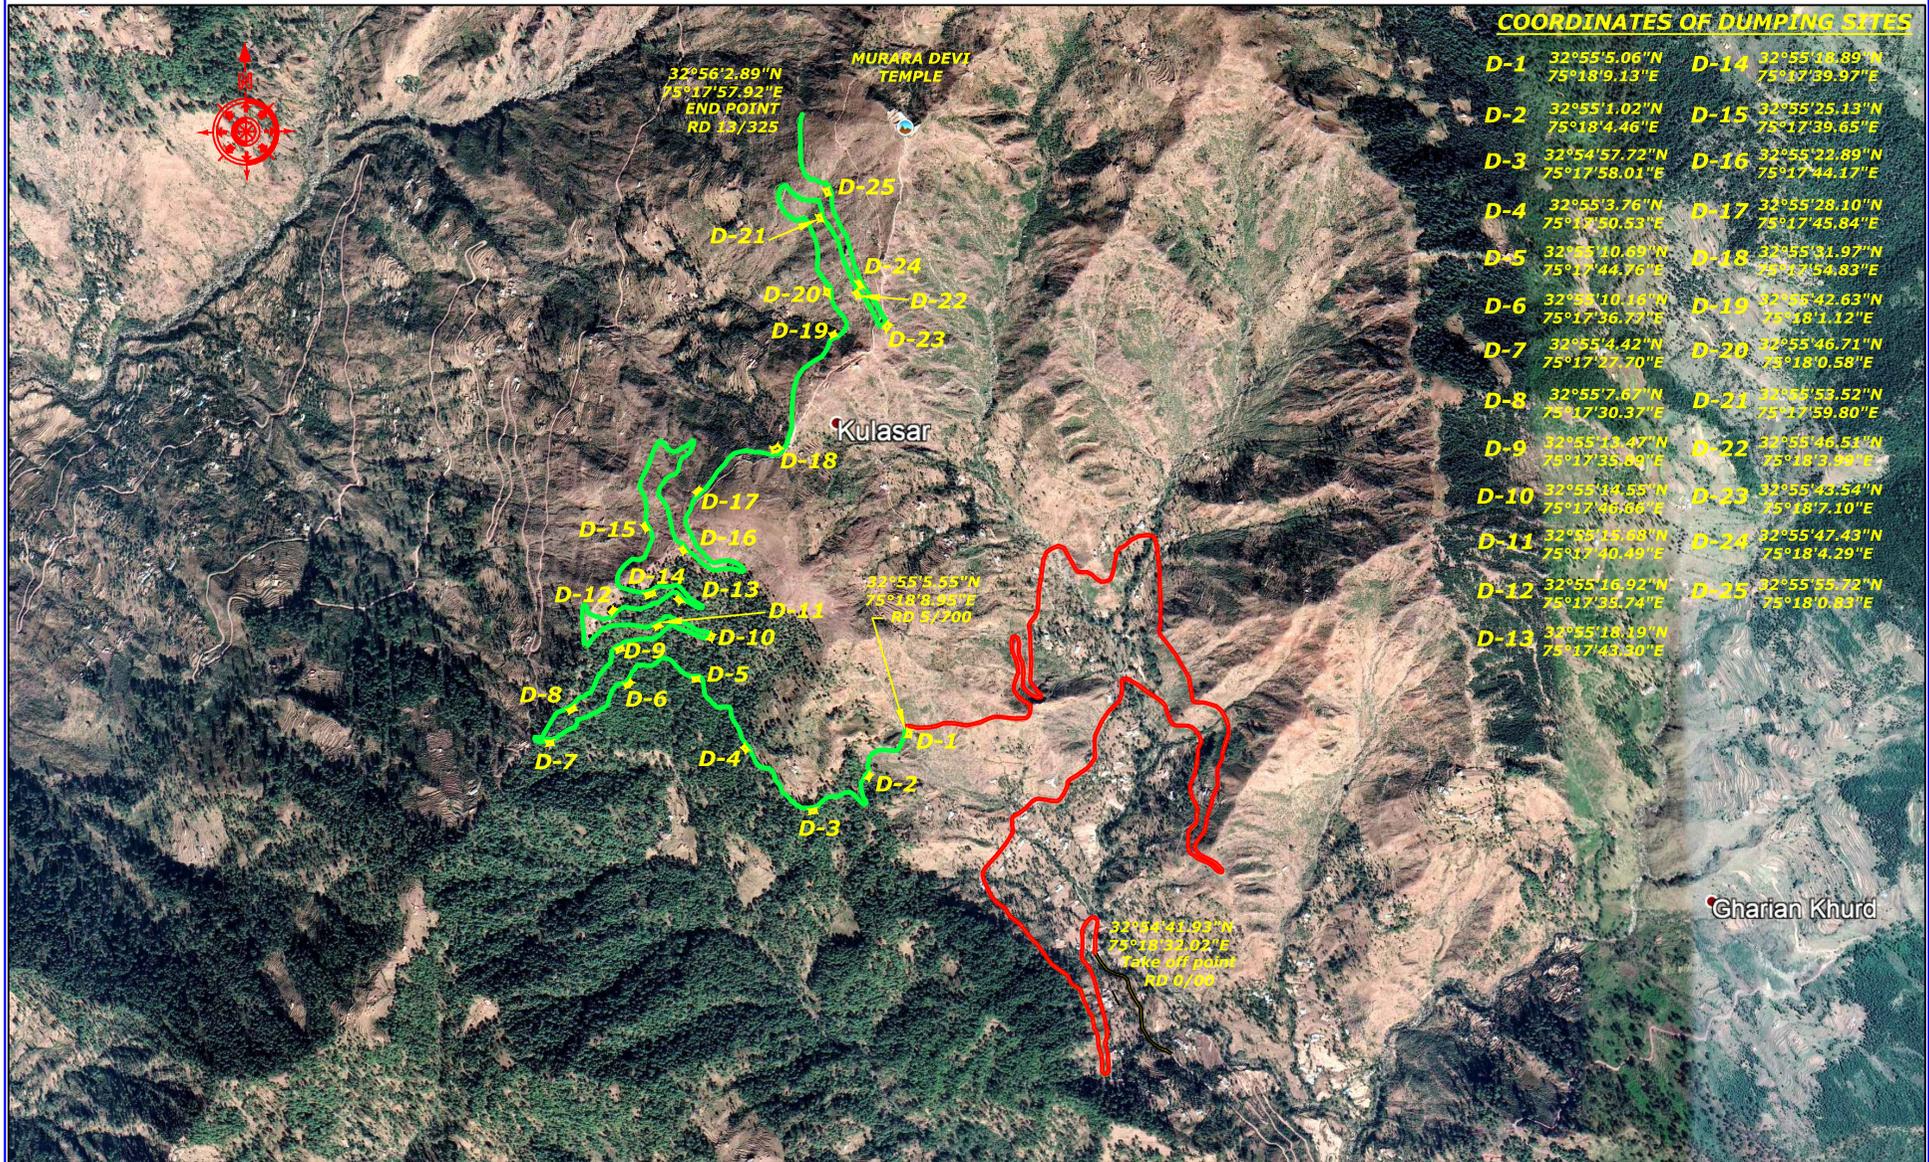

COORDINATES OF DUMPING SITES

D-1	32°55'5.06"N 75°18'9.13"E	D-14	32°55'10.89"N 75°17'59.97"E
D-2	32°55'1.02"N 75°18'4.46"E	D-15	32°55'25.13"N 75°17'39.65"E
D-3	32°54'57.72"N 75°17'58.01"E	D-16	32°55'22.89"N 75°17'44.17"E
D-4	32°55'3.76"N 75°18'20.53"E	D-17	32°55'28.10"N 75°17'45.84"E
D-5	32°55'10.69"N 75°17'44.76"E	D-18	32°55'31.97"N 75°17'54.83"E
D-6	32°55'10.16"N 75°17'36.79"E	D-19	32°55'42.63"N 75°18'1.12"E
D-7	32°55'4.42"N 75°17'27.70"E	D-20	32°55'46.71"N 75°18'0.58"E
D-8	32°55'7.67"N 75°17'30.37"E	D-21	32°55'53.52"N 75°17'59.80"E
D-9	32°55'13.47"N 75°17'35.80"E	D-22	32°55'46.53"N 75°18'3.49"E
D-10	32°55'14.55"N 75°17'26.96"E	D-23	32°55'43.54"N 75°18'7.10"E
D-11	32°55'15.68"N 75°17'40.49"E	D-24	32°55'47.43"N 75°18'4.29"E
D-12	32°55'16.92"N 75°17'35.74"E	D-25	32°55'55.72"N 75°18'0.83"E
D-13	32°55'18.19"N 75°17'43.30"E		

LEGEND:-

1.	FOREST LAND	
2.	STATE / PRIVATE LAND	
3.	DUMPING POINT	
4.	OTHER ROADS	