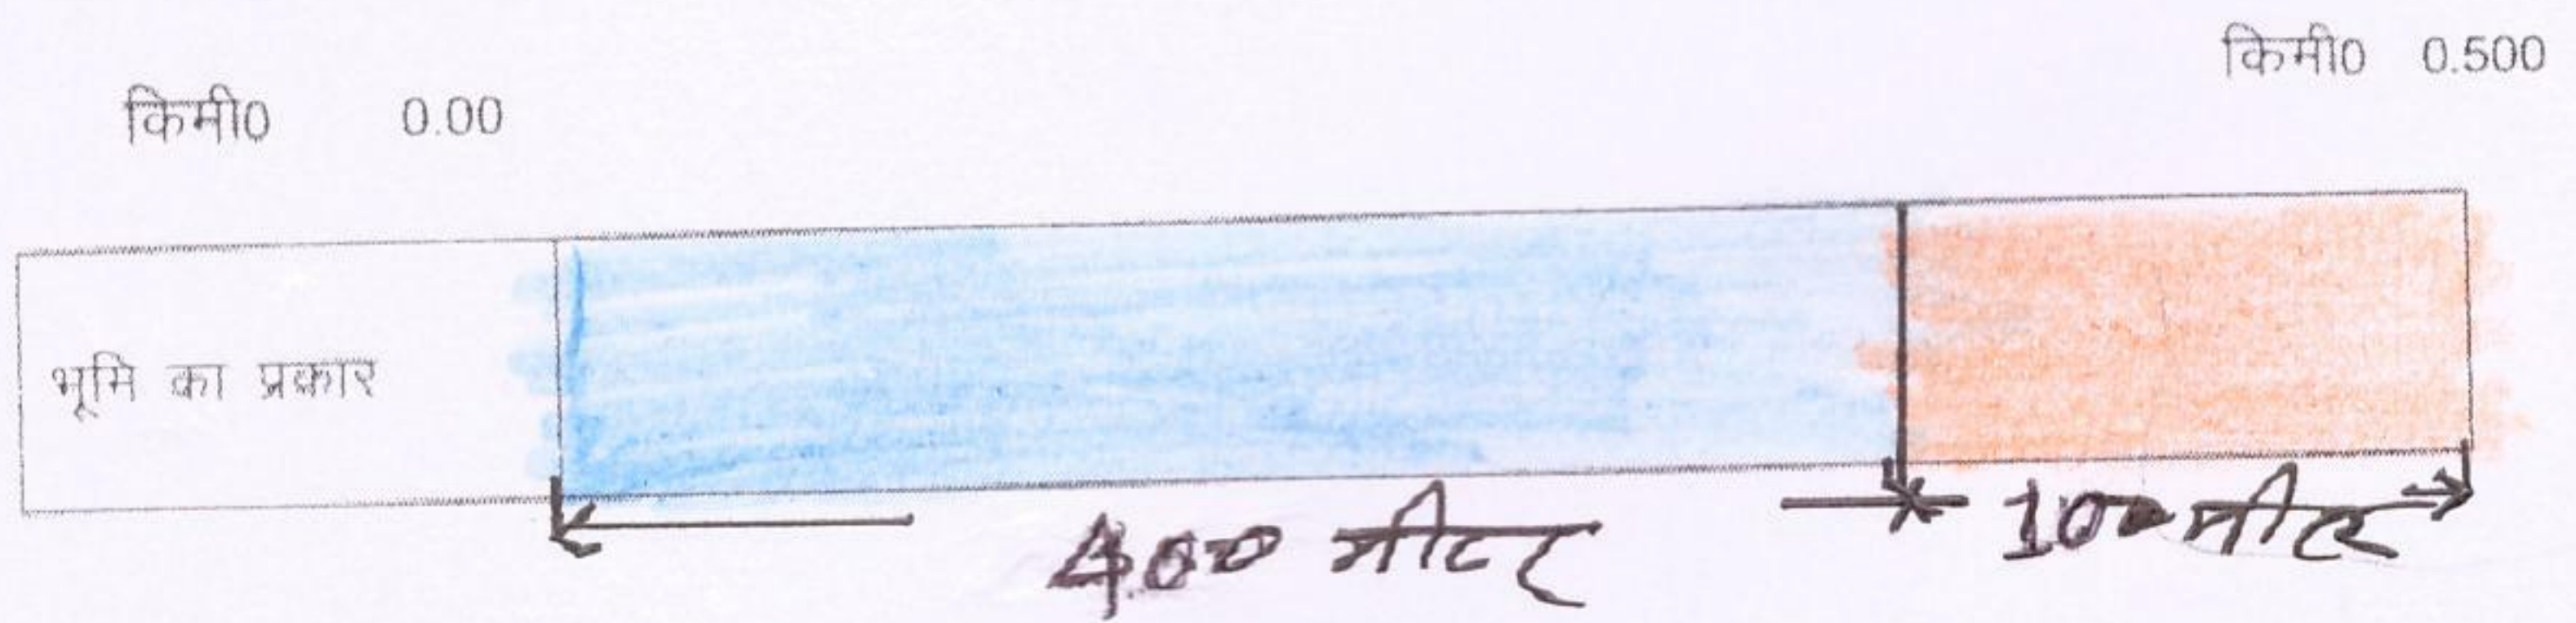


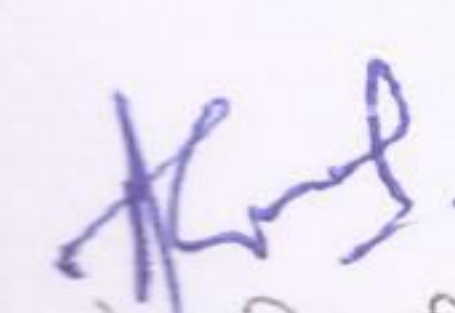
परियोजना का नाम :- जनपद नैनीताल के विधान सभा क्षेत्र कालाढुंगी के अन्तर्गत कोटाबाग क्षेत्र (गजारी) पाण्डेगौव में गोलज्यू मन्दिर तक सी० सी० मार्ग का निर्माण कार्य।

बार - चार्ट



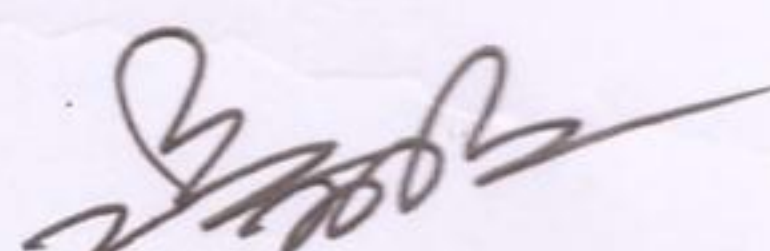
संकेत

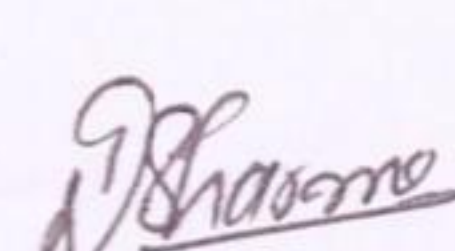
आरक्षित वन भूमि	☐
सिविल एवं सोयम भूमि	☐
वन पचायत भूमि	☒
नाप भूमि	☒

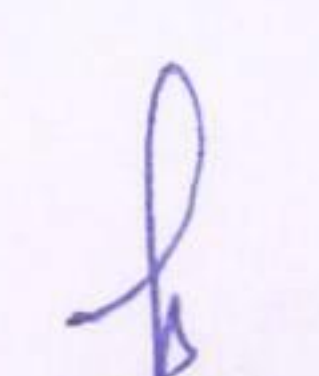

वन क्षेत्राधिकारी

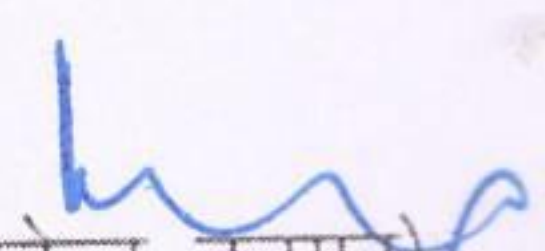

उप प्रभागीय वनाधिकारी
(रामनगर)
रामनगर वन प्रभाग, रामनगर

प्रभागीय वनाधिकारी
रामनगर वन प्रभाग
रामनगर


अमीन
निर्माण खण्ड,
लो०नि०वि०
रामनगर (नैनीताल)


कनिष्ठ अभियन्ता
निर्माण खण्ड,
लो०नि०वि०
रामनगर (नैनीताल)


(इं० शखावत)
सहायक अभियन्ता
निर्माण खण्ड,
लो०नि०वि०
रामनगर (नैनीताल)


(इं० महेन्द्र कुमार)
अधिशाली अभियन्ता
निर्माण खण्ड,
लो०नि०वि०
रामनगर (नैनीताल)