


बार चार्ट

परियोजना का नाम— जनपद अल्मोड़ा में विधानसभा क्षेत्र अल्मोड़ा के अंतर्गत कर्नाटक खोला से रैलापाली एवं सरकार की आली को जोड़ते हुए सड़क निर्माण का कार्य लम्बाई 3.00 कि०मी०

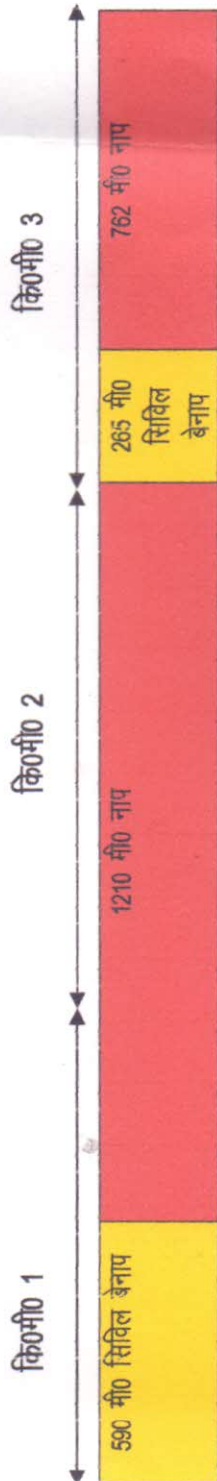

भूमि का प्रकार	क्षेत्रफल (है० मी)	चिन्ह
नाप भूमि	1.775	
सिविल बेनाप भूमि (मोटर मार्ग + मलवा निस्तारण)	0.925	

ASR
सहायक अभियन्ता
प्रांतीय खण्ड, लोक निर्माण विभाग
लो०नि०वि०, अल्मोड़ा।

अधिशाली अभियन्ता
प्रांतीय खण्ड, लोक निर्माण विभाग
लो०नि०वि०, अल्मोड़ा।

प्र. वन क्षेत्र अधिकारी,
अनुभाग-उत्खोडा
वन क्षेत्र उत्खोडा

प्र. वन क्षेत्र अधिकारी,
अनुभाग-उत्खोडा
वन क्षेत्र उत्खोडा

उप प्रशासक वन अधिकारी
अल्मोड़ा उप वन प्रभाग, अल्मोड़ा

वन क्षेत्र अधिकारी
अल्मोड़ा वन क्षेत्र अल्मोड़ा