



ಗ್ರಾಮ ಹೊಸಹಳ್ಳಿ
ಹೋಬಳಿ ಚಿಕ್ಕನಾಯಕನಹಳ್ಳಿ
ತಾಲ್ಲೂಕು ಚಿಕ್ಕನಾಯಕನಹಳ್ಳಿ
ಜಿಲ್ಲೆ ತುಮಕೂರು
ಕರ್ನಾಟಕ
ಸರ್ಕಾರ
೧೯೬೦

ವಿವರಣೆ	ಚಿಹ್ನೆ
ಗ್ರಾಮದ ಗಡಿ ರೇಖೆ	_____
ಸರ್ಕಾರಿ ಸೀಮೆ ಗಡಿ	_____
ಕಾಲುವೆ	=====
ಬಂಡಿಬಾವಿ	=====
ರಸ್ತೆ	=====
ಹಳ್ಳಿ	~~~~~
ಸರ್ಕಾರಿ ಸೀಮೆ ಗಡಿ	1,2,3,4
ಗುಡ್ಡ	⊙
ಬಾವಿಯುಗಳು	⊙
ಕೆರೆಗಳು	⊙
ಕೆರೆ	⊙
ಬಾವಿ	⊙
ಒಂದು ಕಮಲ ಬಾವಿ	⊙
ದೇವಸ್ಥಾನ	⊙

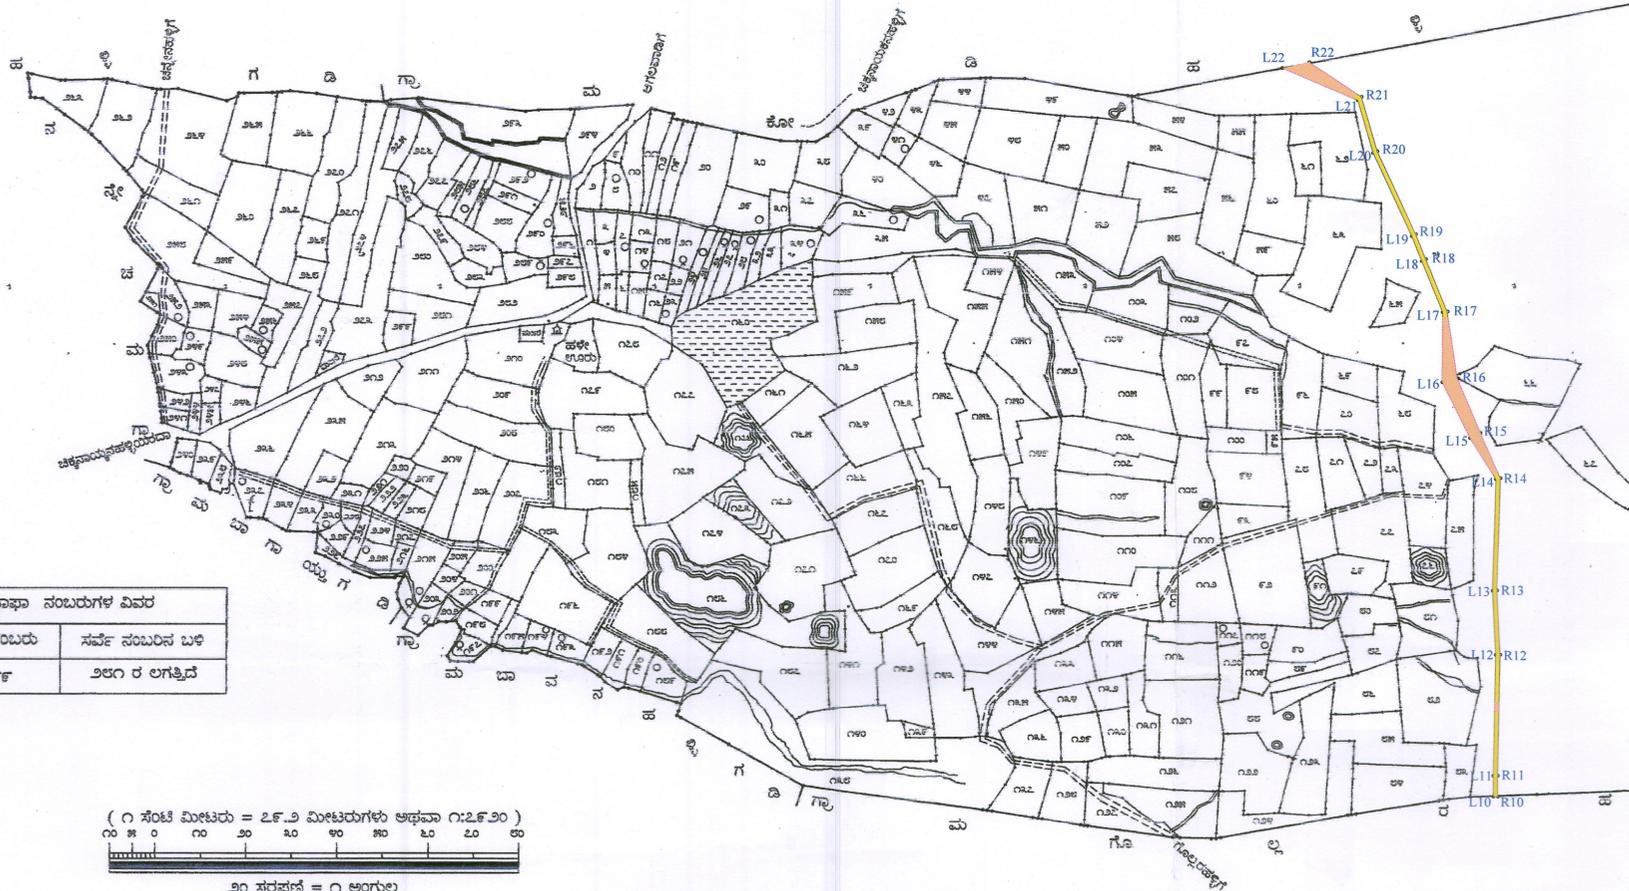

ಉದಾಹರಣಾ ನಂಬರುಗಳ ವಿವರ	
ಸರ್ಕಾರಿ ನಂಬರು	ಸರ್ಕಾರಿ ನಂಬರಿನ ಬಳಿ
೨೯೯	೨೯೯ ರ ಲಗತ್ತಿದೆ

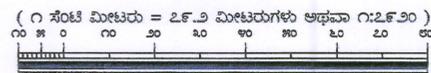

೨೦ ಸರಪಳಿ = ೧ ಅಂಗುಲ
 ೧ ಸರಪಳಿ = ೩೩ ಅಡಿಗಳು
 ಭೂಮಾಪನ ಅಯುಕ್ತರ ಪ್ರಧಾನ ಕಛೇರಿಯಲ್ಲಿ ತಯಾರಿಸಿದ್ದು ಸರ್ಕಾರಕ್ಕೆ
 ಬೆಂಗಳೂರು ೨೦೧೮
 ಈ ಗ್ರಾಮದ ಆಸ್ತಿ ನಂಬರು ಇರುತ್ತದೆ
 ೨೯೯

೦೨ ಸರ್ಕಾರಿ ನಕಾಶೆ
 (೨ ನೇ ೦೨ ಕ್ಯಾನ್ಸಿಟೇಷನ್ ಪ್ರಕಾರ ೧೯೯೮)

ಪರಿಶೋಧನೆ : ಮುಖ್ಯ ಜಿಲ್ಲಾಧಿಕಾರಿಗಳು ತುಮಕೂರು ಇವರ ಸಹಾಯ ಸಹಿ ಮತ್ತು ಮುಖ್ಯ ಜಿಲ್ಲಾಧಿಕಾರಿ/೧೮೦/೨೦೧೮-೧೯ ರ ದಿನಾಂಕ ೨-೧೧-೨೦೧೮ರ ಆದೇಶದ ಮೇರೆಗೆ ೦೨.೨.೨೦೧೯ ರಲ್ಲಿ ಗಡಿಗಳನ್ನು ತಿದ್ದುಪಡಿ ಮಾಡಿದೆ. ಹಾಗೂ ಸರ್ಕಾರಿ ನಂಬರುಗಳ ಹಾಗೆ ಗಡಿಗಳನ್ನು ರದ್ದು ಮಾಡಿದೆ.

ಅಯುಕ್ತರ ಪರವಾಗಿ 12/5/18
 ಭೂಮಾಪನ ಕಂದಾಯ ವ್ಯವಸ್ಥೆ ಮತ್ತು
 ಭೂಮಾಲೀಕರ ಇಲಾಖೆ, ಬೆಂಗಳೂರು

K.A. Reddy
 ಅಧೀಕ್ಷಕರು
 ನಕಾಶೆ ಬಾಬಿ ವಿಭಾಗ
 ಭೂಮಾಪನ ಕಂದಾಯ ವ್ಯವಸ್ಥೆ ಮತ್ತು
 ಭೂಮಾಲೀಕರ ಇಲಾಖೆ
 ಕೆ.ಆರ್. ಪ್ರಕ. ಬೆಂಗಳೂರು-೦೧

ಕ್ರಮ ರೂಪಾಯಿ : ೪೩.೦೦

ತಯಾರಿಸಿದವರು : ಕೆ.ಆರ್.ಪ್ರಕಾಶ್ ; ಎಂ.ಬಾಲಾಜಿ

APPROACH ROADS (Proposed Diversion)

APPROACH ROAD					
Co-Ordinates of Proposed Approach Road in Hosahalli Village					
Right Side	Latitude	Longitude	Left Side	Latitude	Longitude
R10	13.4270607	76.6598155	L10	13.4270287	76.6597292
R11	13.4275247	76.6596994	L11	13.4275021	76.6596099
R12	13.4298245	76.6591802	L12	13.4297998	76.6590912
R13	13.4310179	76.6588229	L13	13.4309933	76.6587338
R14	13.4331523	76.6583646	L14	13.4331100	76.6582793
R15	13.4339061	76.6577684	L15	13.4337630	76.6575894
R16	13.4348278	76.6570675	L16	13.4346897	76.6567938
R17	13.4360276	76.6565647	L17	13.4359945	76.6564788
R18	13.4369164	76.6559135	L18	13.4368595	76.6558416
R19	13.4373347	76.6556068	L19	13.4372802	76.6555330
R20	13.4387152	76.6544888	L20	13.4386644	76.6544122
R21	13.4396642	76.6539323	L21	13.4395816	76.6538743
R22	13.4401161	76.6525306	L22	13.4398847	76.6520379

COMPONENT WISE BREAK UP OF PROPOSED DIVERSION AREA		
S.No.	PARTICULARS	EXTENT Ha.
1	CARRIAGEWAY	1.020
2	BRIDGES / CULVERTS	1.283
3	DRAINAGE	0.180
TOTAL EXTENT		2.483

HOSAHALLI VILLAGE WISE SURVEY No's WISE APPROACH ROAD DETAILS						
SL.NO	VILLAGE	SY.NO	DISTANCE in Mts	Avg WIDTH	AREA (M2)	AREA (Ha)
1	Hosahalli	64	1742.71	14.25	24833.62	2.483

SECTION-4 CORRIGENDUM NOTIFICATION NO.FEE 188 FAF 2014, Dtd: 04.09.2014. (JANERU BLOCK)

Plate No.3B/1

M/s.Mineral Enterprises Pvt Ltd

Title: COMPONENT WISE MAP- APPROACH ROAD

Name of the Mine: Saranagapani Iron & Manganese Ore Mines

Location 2...: Survey No.64, Hosahalli Village, Chikkanayakanahalli Taluk, Tumkur District, Karnataka State

Extent: 2.483 Hectares Scale=1:7920 RF

Certified that the above plan is correct

Keshavamurthy.R Surveyor

Sanjay.N.B Authorized Signatory