


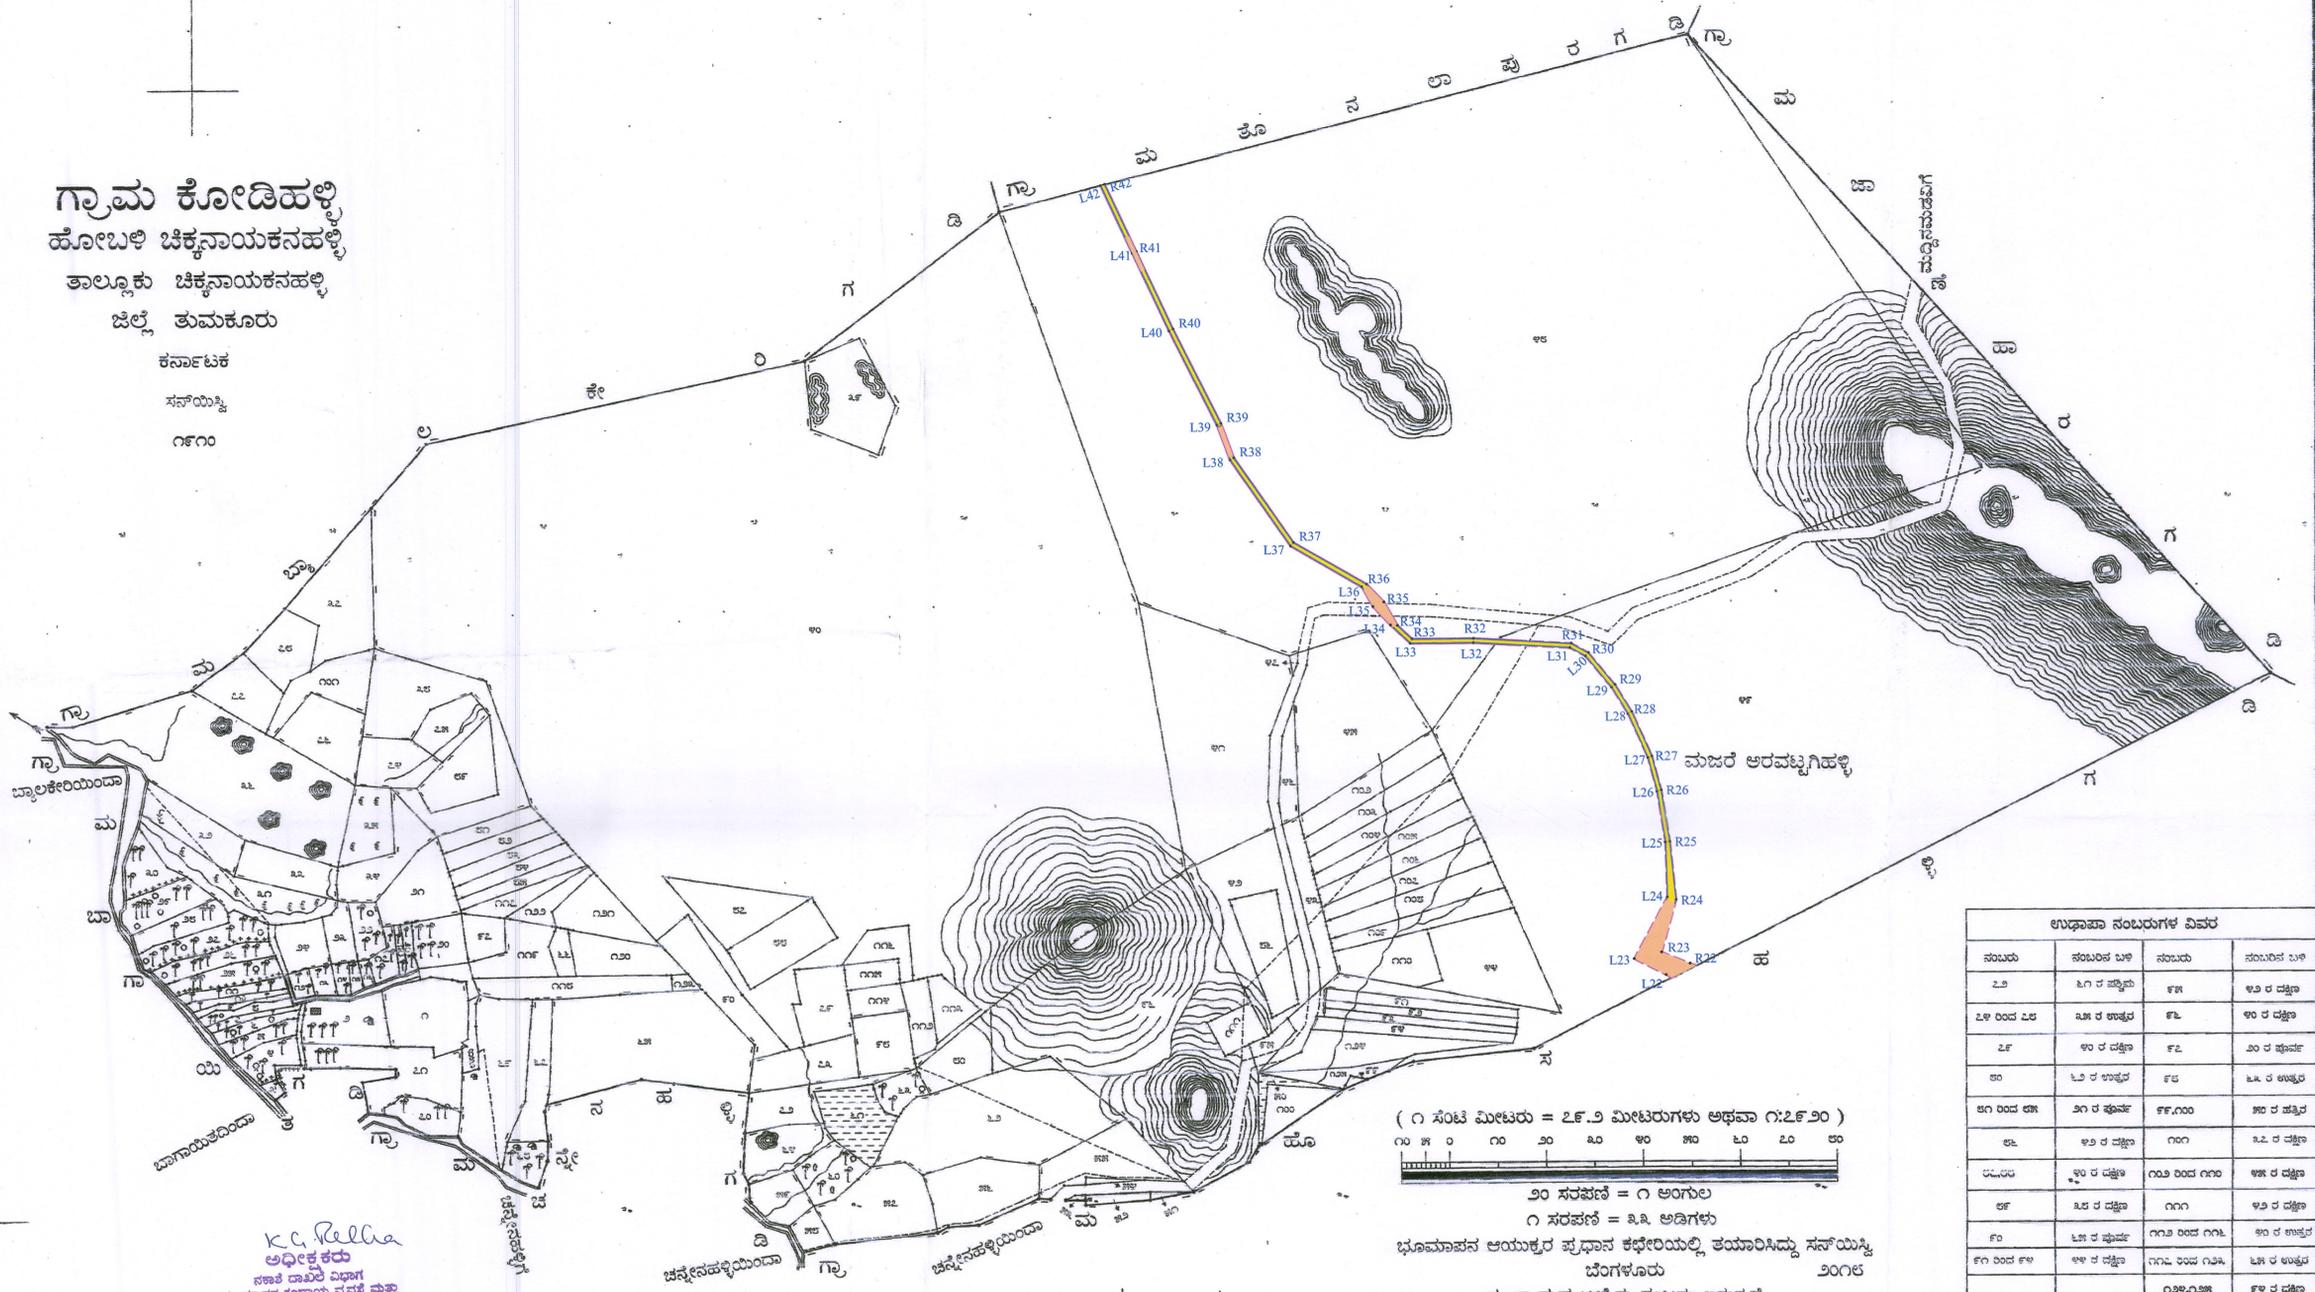

**ಗ್ರಾಮ ಕೋಡಿಹಳ್ಳಿ
ಹೋಬಳಿ ಚಿಕ್ಕನಾಯಕನಹಳ್ಳಿ
ತಾಲ್ಲೂಕು ಚಿಕ್ಕನಾಯಕನಹಳ್ಳಿ
ಜಿಲ್ಲೆ ತುಮಕೂರು**

ಕರ್ನಾಟಕ
ಸರ್ವೆಯಿ
೧೯೧೦

ವಿವರಣೆ	ಚಿಹ್ನೆ
ಗ್ರಾಮದ ಗಡಿ ರೇಖೆ	-----
ಸರ್ವೆ ನಂಬರು ಗಡಿ	-----
ಕಾಲುವೆ	~~~~~
ಬಂದಿ	=====
ರಸ್ತೆ	=====
ಹಳ್ಳ	~~~~~
ಸರ್ವೆ ನಂಬರುಗಳು	೧,೨,೩,೪
ಗುಡ್ಡ	⊙
ಬಾವುಗಳು	⊙
ಕಲ್ಲುಗಳು	⊙
ಬೆಲೆ	+++++
ತಾಪಲು ಮರಗಳು	
ಮನೆ	▨
ಕೆರೆ	▨
ನೀರು ಹರಿಯುವ ದಿಕ್ಕು	→
ಬಾವಿ	⊙
ಬಂದು ಕಪಿಲೆ ಬಾವಿ	⊙
ವಿದ್ಯುತ್ ಮಾರ್ಗಗಳು	⊕
ಇತರೆ ಗಡಿಗಳು	⊕
ತೆರಿಗೆ ಮರಗಳು	⊕



ಉದಾಹರಣೆ ನಂಬರುಗಳ ವಿವರ

ನಂಬರು	ನಂಬರ ಬಳಿ	ನಂಬರು	ನಂಬರ ಬಳಿ
೨೨	೩೧ ರ ಪಕ್ಕ	೪೫	೪೨ ರ ಪಕ್ಕ
೨೪ ರಿಂದ ೨೬	೩೫ ರ ಪಕ್ಕ	೪೬	೪೦ ರ ಪಕ್ಕ
೨೯	೪೦ ರ ಪಕ್ಕ	೪೭	೫೦ ರ ಪಕ್ಕ
೩೦	೪೨ ರ ಪಕ್ಕ	೪೮	೫೩ ರ ಪಕ್ಕ
೩೧ ರಿಂದ ೩೫	೫೦ ರ ಪಕ್ಕ	೪೯,೫೦	೫೦ ರ ಪಕ್ಕ
೩೬	೪೨ ರ ಪಕ್ಕ	೫೧	೫೨ ರ ಪಕ್ಕ
೩೭	೪೨ ರ ಪಕ್ಕ	೫೨ ರಿಂದ ೫೫	೪೫ ರ ಪಕ್ಕ
೩೮	೫೨ ರ ಪಕ್ಕ	೫೩	೪೨ ರ ಪಕ್ಕ
೪೦	೫೫ ರ ಪಕ್ಕ	೫೪ ರಿಂದ ೫೬	೫೦ ರ ಪಕ್ಕ
೪೧ ರಿಂದ ೪೪	೪೪ ರ ಪಕ್ಕ	೫೫ ರಿಂದ ೫೬	೫೩ ರ ಪಕ್ಕ
೪೨	೫೫ ರ ಪಕ್ಕ	೫೬	೪೨ ರ ಪಕ್ಕ

(೧ ಸೆಂಟಿ ಮೀಟರು = ೨೯.೨ ಮೀಟರುಗಳು ಅಥವಾ ೧:೨೯.೨೦)
 ೧೦ ಸುಪರ್ = ೧ ಅಂಗುಲ
 ೧ ಸುಪರ್ = ೩೩ ಅಡಿಗಳು
 ಭೂಮಾಪನ ಆಯುಕ್ತರ ಪ್ರಧಾನ ಕಛೇರಿಯಲ್ಲಿ ತಯಾರಿಸಿದ್ದು ಸರ್ವೆಯಿ
 ಬೆಂಗಳೂರು ೨೦೧೬
 ಈ ಗ್ರಾಮದ ಆವೃತ ನಂಬರು ಇರುತ್ತದೆ
 ೧೨೫

K.C. Rellia
 ಅಧೀಕ್ಷಕರು
 ಸರ್ಕಾರಿ ದಾಖಲೆ ವಿಭಾಗ
 ಭೂಮಾಪನ ಕಂದಾಯ ವ್ಯವಸ್ಥೆ ಮತ್ತು
 ಭೂದಾಖಲೆಗಳ ಇಲಾಖೆ
 ಕೆ.ಆರ್. ಪುಷ್ಪ, ಬೆಂಗಳೂರು-೦೧

ಆಯುಕ್ತರ ಪರವಾಗಿ
 ಭೂಮಾಪನ ಕಂದಾಯ ವ್ಯವಸ್ಥೆ ಮತ್ತು
 ಭೂದಾಖಲೆಗಳ ಇಲಾಖೆ, ಬೆಂಗಳೂರು
 17/3/16

೦೯ ಸರ್ವೆ ನಕಾಶೆ
 (೨ ನೇ ೦೯ ಕ್ಯಾನ್ಸಿಟೇಷನ್ ಪ್ರಕಾರ ೧೯೫೪)

ಪರಿಶೀಲನೆ :
 ಮಾನ್ಯ ಜಿಲ್ಲಾಧಿಕಾರಿಗಳು ತುಮಕೂರು ಇವರ ನಡವಳಿ ಸಂಖ್ಯೆ ಎಂ.ಡಿ.ಡಿ/೧೮೦/೨೦೧೫-೧೬ ರ ದಿವಾಂಕ ೩-೦೧-೨೦೧೬ರ
 ಆದೇಶದ ಮೇರೆಗೆ ೦೯.೫.೨೦೧೬ರಲ್ಲಿ ಗಡಿಗಳನ್ನು ತಿದ್ದುಪಡಿ ಮಾಡಿ, ಪಾಟನಾ ಸೆವರಿ ಸುಪರ್ಗಳ ಪರಿ ಗಡಿಗಳನ್ನು ತಿದ್ದು ಪಡಿಸಿ.

ಕರ್ನಾಟಕ ಸರ್ವೆ : ಮಿಸೂರಿನಾಯಕ, ತುಮಕೂರು ; ಮು.ಸಿ.ಎಂ.ಎಂ.ಎಂ.ಎಂ.

KODIHALLI VILLAGE WISE SURVEY No's WISE APPROACH ROAD DETAILS

SL.NO	VILLAGE	SY.NO	DISTANCE in Mts	Avg WIDTH	AREA (M2)	AREA (Ha)	TYPE OF LAND
1	Kodihalli	49	989.0	16.50	16318.50	1.632	
2		48	1497.1	10.00	16056.95	1.606	TIRTHARAMAPURA RESERVED FOREST
TOTAL			2486.1		32375.45	3.238	

Co-Ordinates of Proposed Approach Road in Kodihalli Village

Right Side	Latitude	Longitude	Left Side	Latitude	Longitude
R22	13.44011615	76.6525306	L22	13.43988469	76.6520379
R23	13.44034556	76.6519541	L23	13.4402236	76.651377
R24	13.44140632	76.652742	L24	13.44145611	76.6520966
R25	13.44258453	76.6521752	L25	13.44257484	76.6520834
R26	13.44364979	76.6520302	L26	13.44362688	76.6519402
R27	13.44433777	76.6518537	L27	13.44430883	76.6517659
R28	13.44525345	76.6514541	L28	13.44521236	76.6513716
R29	13.44580718	76.6511167	L29	13.44575547	76.6510406
R30	13.4464665	76.6505754	L30	13.446397	76.6505133
R31	13.44666202	76.6502229	L31	13.44657342	76.6501953
R32	13.4468128	76.6481925	L32	13.44672246	76.6481883
R33	13.44683187	76.6469015	L33	13.44712731	76.6468636
R34	13.4471149	76.6466026	L34	13.44712731	76.6464566
R35	13.44759798	76.646329	L35	13.4475074	76.6460983
R36	13.44796593	76.6459764	L36	13.44791122	76.6458735
R37	13.44884124	76.6444742	L37	13.44877413	76.6444091
R38	13.45058442	76.6432738	L38	13.45054339	76.6431907
R39	13.45128906	76.6430182	L39	13.45125418	76.6429329
R40	13.45321891	76.6420661	L40	13.45318077	76.6419823
R41	13.454804	76.6413407	L41	13.45476706	76.6412565
R42	13.456118	76.6407394	L42	13.45609118	76.6406505

COMPONENT WISE BREAK UP OF PROPOSED DIVERSION AREA

S.No	PARTICULARS	EXTENT Ha.
1	CARRIAGEWAY	1.850
2	BRIDGES / CULVERTS	1.076
3	DRAINAGE	0.312
TOTAL EXTENT		3.238

Plate No.3C/1

M/s.Mineral Enterprises Pvt Ltd

Title: **COMPONENT WISE MAP- APPROACH ROAD**

Name of the Mine: **Saranagapani Iron & Manganese Ore Mines**

Location 3...: Survey No.48 & 49, Kodihalli Village, Chikkanayakanahalli Taluk, Tumkur District, Karnataka State

Extent: 3.238 Hectares Scale=1:7920 RF

Certified that the above plan is correct

Keshavamurthy
Keshavamurthy
Surveyor

Sanjay.N.B
Sanjay.N.B
Authorized Signatory