


Checkwall
RR in 1:5 CM

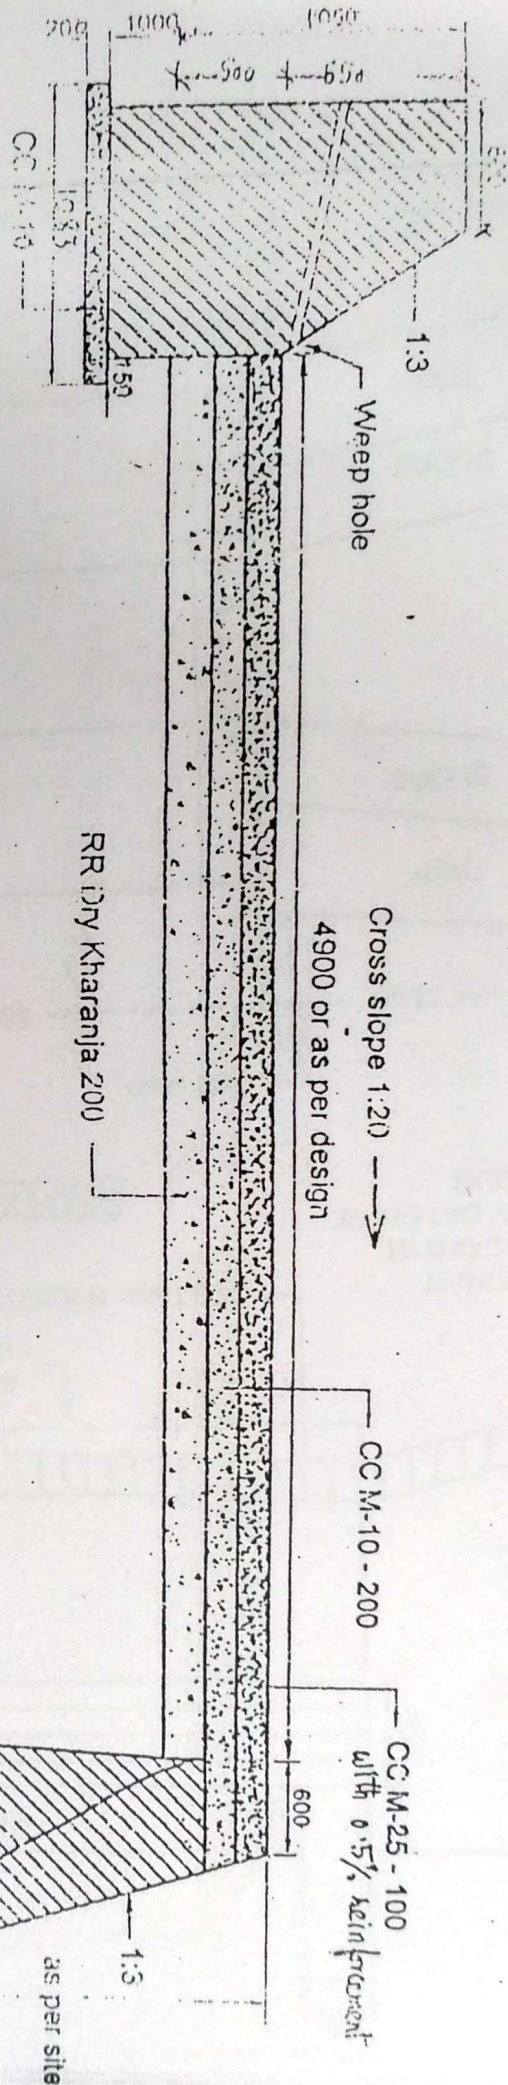

Plum Conc.
(3000X1500X1250)
in 1:3:7
(60%+40%)
or wirecrete block
as per site requirement

मुख्य अभियन्ता सार्वजनिक निर्माण विभाग, उत्तरांचल
देहरादून-248 001

मुख्य अभियन्ता,
उप दूत, लोक निर्माण विभाग
देहरादून

अभिजासी अभियन्ता
निर्माण खण्ड लेआउटिंग
देहरादून (चमाली)



सहायक अभियन्ता
निर्माण खण्ड लेआउटिंग
देहरादून (चमाली)

IES:

Dimension are in mm unless otherwise indicated.
Length and width of causeway as per site conditions & survey.

Approved By: _____
Date: 10-04-2018

PAVED DIP/FLUSH CAUSEWAY (12000) PLAN

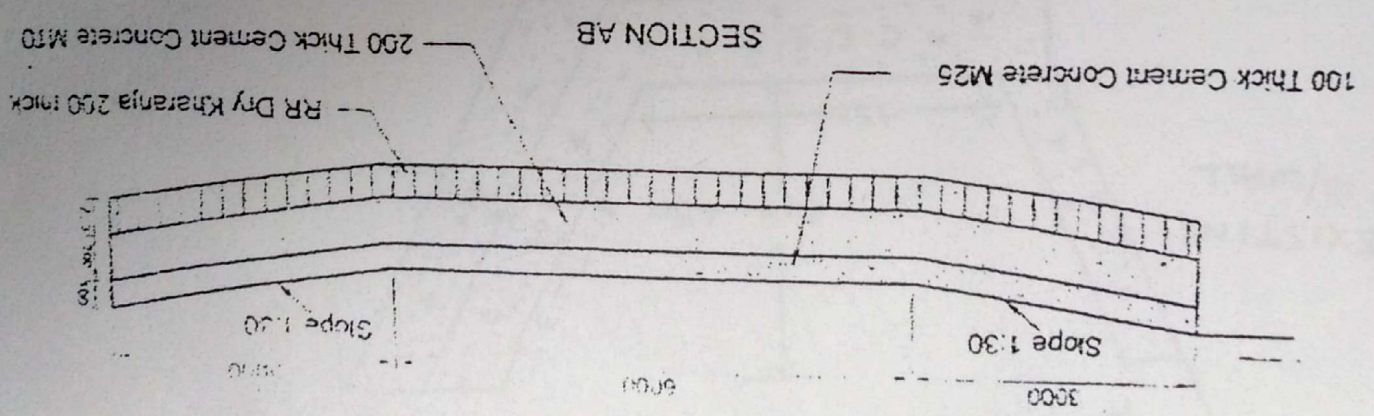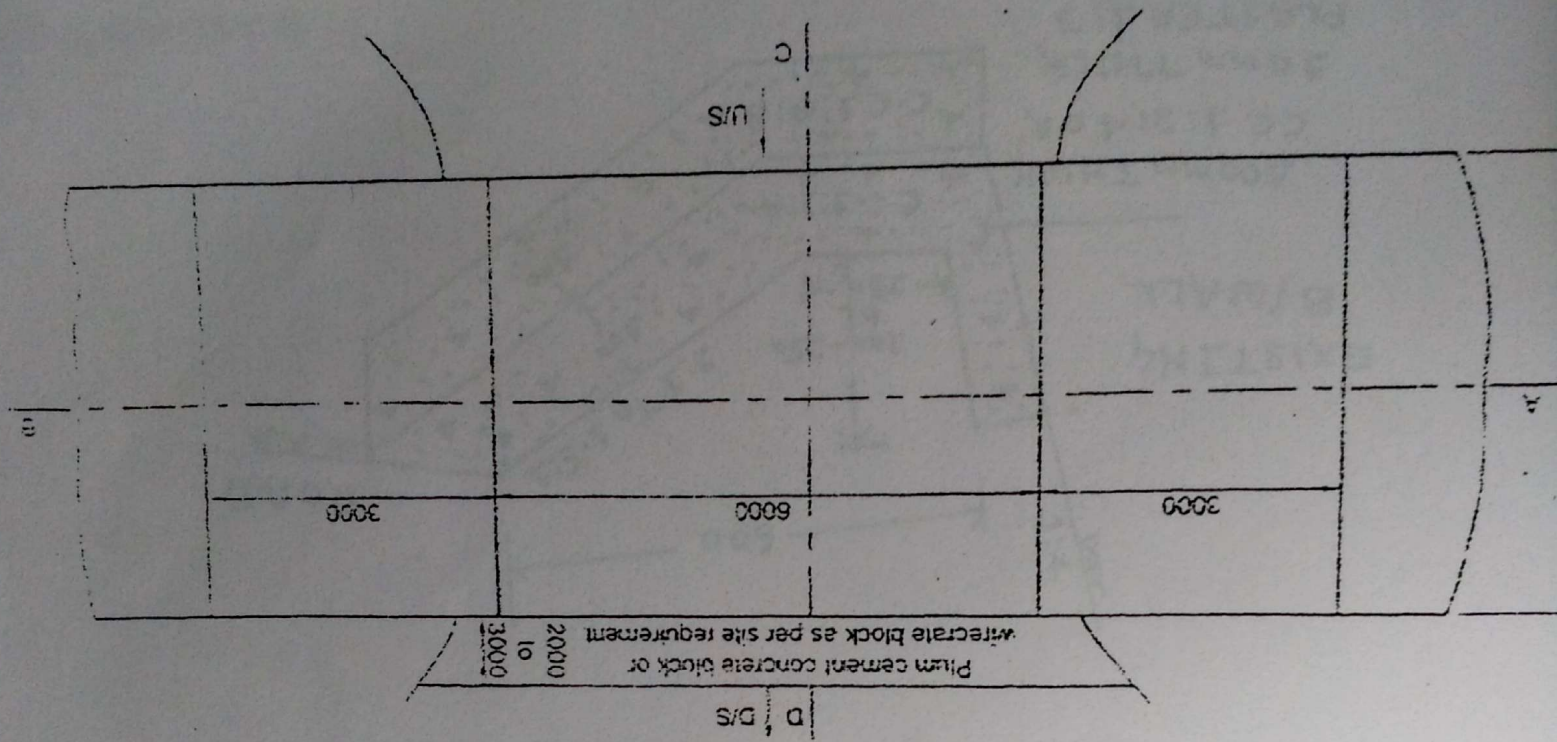


TYPICAL SECTION OF CAUSEWAY

विनायकधर से कस्बीनगर 5.00 कि० मी० मोटर मार्ग निर्माण से प्रभावित वृक्षों का
मुल्यसार ।

क०सं०	वन पंचायत का नाम जिसमें प्रभावित होने वाले वृक्षों की गणना की गयी है	कुल वृक्षों की संख्या	मुल्य संलग्न विवरणानुसार
1-	लोल्टी,तुर्गेश्वर व कस्बीनगर वन पंचायत	2244	778319.00
2-	देवराडा वन पंचायत	588	215771.00
	योग-	2832	994090.00


वन संचालक
मध्य विभाग वन क्षेत्र, बराली
बड़ीनग्न वन प्रभाग गोपेश्वर

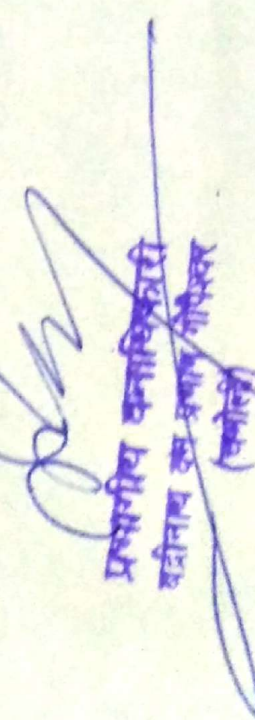
प्रकाश सिंह वनाधिकारी
बड़ीनग्न वन प्रभाग गोपेश्वर
(फोनोली)

पारूप 22



वनाधि
से आ
प्राप्त
पण्ड
ण,