


Site plan.

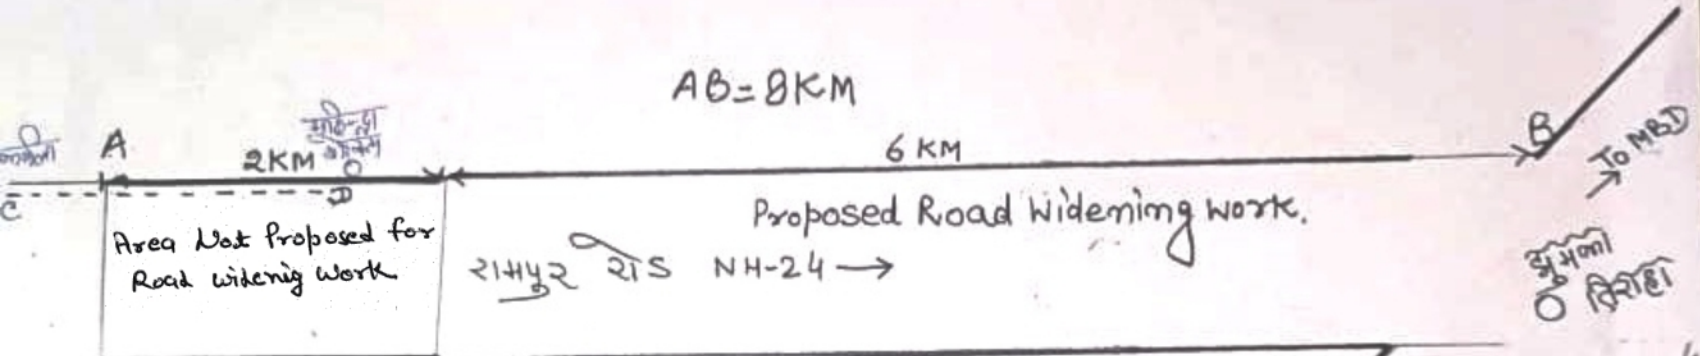

मना
वाइपास

[Signature]
03/07/2022
सहायक अभियन्ता
बोली विकास प्राधिकरण
(आनिल कुमार)

For NALA (N.O.G) C'D = 1.50KM

[Signature]
JE

[Signature]
J.E
AE SE

[Signature]
AE

SE