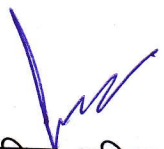


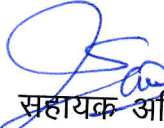
2.19

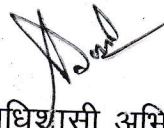
MUCK DISPOSAL PLAN

परियोजना का विवरण :- जनपद अल्मोड़ा के विधानसभा क्षेत्र अल्मोड़ा के विकास खण्ड भैसियाछाना के नौगांव से कनारीछीना मोटर मार्ग का नव निर्माण (लम्बाई 2.015 किमी)

मक डिस्पोजल हेतु वनीकरण एवं अभियांत्रिकी कार्यों में जो भी व्यय होगा उसे लोक निर्माण विभाग द्वारा वन विभाग की मांग के अनुसार उपलब्ध करा दिया जायेगा।


कनिष्ठ अभियन्ता
निर्माण खण्ड, लो०नि०वि०,
अल्मोड़ा


सहायक अभियन्ता
निर्माण खण्ड, लो०नि०वि०,
अल्मोड़ा


अधिसूची अभियन्ता
निर्माण खण्ड, लो०नि०वि०,
अल्मोड़ा

MUCK DISPOSAL EXCERSISE INDEX

Construction of जनपद अल्मोड़ा के विधानसभा क्षेत्र अल्मोड़ा के विकास खण्ड भौसियाछाना के नौगांव से कनारीछीना मोटर मार्ग का नव निर्माण (लम्बाई 2.015 किमी)

1. muck disposal annexure I .

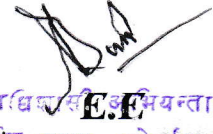
2. Details of muck disposal yards with lana owner annexure II



C.D., P.W.D. Almora



C.D., P.W.D. Almora
अल्मोड़ा



C.D., P.W.D. Almora
अल्मोड़ा

ANNEXURE-I

नियोजना का विवरण-एच0सी0एच0सी0 के अन्तर्गत जनसब अल्पाडा के विधानमन्त्र भेत्र अल्पाडा के विकासखण्ड
 .भेसियाछाना के नोगांव से कनारीछिना मोटर मार्ग का नव निर्माण
 (सन्वाई 2.015 किमी0)

S.No.	Material receiving from hill cutting 1/2(2015x3x3)	9067.5	cum
	40% for swell factor	3627	cum
	Total	12694.5	cum
Disposal and Use of Material			
1	R.R. Stone Masonary laid in 1:5- 1x2.015x350(1.93+0.60)/2x4	3568.57	cum
2	R.R. Stone Masonary laid in dry- 1x2.015x250(0.90+0.60)/2x1.80	2025.00	cum
3	Hand packed stone filling- 1x2.015x1/2x350x1x4	1410.50	cum
4	Construction of Scupper- 1x2.015x8x37.09	597.89	cum
5	Soling work- 1x2.015x1000x4.05x0.12	979.29	cum
6	Construction of pucca drain- 1x2.015x450x0.60x0.60	326.43	cum
7	Construction of wire creat- 1x2.015x10x6.75	136.01	cum
	Total used	9043.69	cum
	Material disposal by cartage in dumping yard	3650.81	cum

Location and Quantity of Dabries Disposal

Location of dumping yard	Size of Dumping yard	Type of Land	Capacity of dumping yard (Cum)
km. 1 hec. 2-4	30x5x6	Private Land	900.00
km.1 hec. 8-10	25x6x6	Private Land	900.00
km.2 hec. 4-6	30x6x5	Private Land	900.00
km.2 hec. 6-10	39x5x5	Private Land	975.00
	Total		3675.00

Summary of Dabries Disposal

S.No.	Total Dabries	Material disposal by Cartage	Reused material for road construction	Total disposal in dumping Zone	Balance Dabries
	12694.50	3650.81	9043.69	3650.81	-

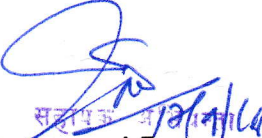
ANNEXURE-II

परियोजना का विवरण:-एस0सी0एस0पी0 के अन्तर्गत जनपद अल्मोड़ा के विधानसभा क्षेत्र अल्मोड़ा के विकासखण्ड
भैसियाछाना के नौगांव से कनारीछिना मोटर मार्ग का नव निर्माण
(लम्बाई 2.015 किमी0)।

Details of Muck Diposal Yards with Land Owner Detail

S. No.	Chainage	Name of Land Owner & Village	Land in Hec.	Land in sqm	Land area being used for dumping yard (sqm.)	Longitude	Latitude
1	km.1 hec. 2-4	Sri Praap singh S/O Shri Trilok singh Vill-Hatula , P.O.- Karanichina	0.021	210.00	210.00	E 79°49'14.339"	N 29°42'16.943"
2	km.1 hec. 8-10	Sri Shankar dutt S/O Shri Devi dutt Vill-Hatula , P.O.- Karanichina	0.021	210.00	210.00	E 79°49'27.256"	N 29°42'11.143"
3	km.2 hec. 4-6	Sri Naraya dutt S/O Shri Devi dutt Vill-Hatula , P.O.- Karanichina	0.013	130.00	130.00	E 79°49'30.520"	N 29°42'4.73"
4	km. 2 hec. 6-10	Sri Rajendra singh S/O Shri Lal singh Vill-Hatula , P.O.- Karanichina	0.014	140.00	140.00	E 79°49'34.830"	N 29°42'5.969"
		Total	0.069	690.00	690.00		
					0.690 hec.		


J.E.
C.D. Almora


A.E.
C.D. Almora
अल्मोड़ा


अधिकारी अभियन्ता,
निर्माण खण्ड, लो०न०वि०
अल्मोड़ा

.....अनापत्ति प्रमाण-पत्र

प्रधानमंत्री ग्राम सड़क योजना के अन्तर्गत प्रस्तावित मोटर मार्ग जनपद अल्मोड़ा के विधान क्षेत्र अल्मोड़ा के विकास खण्ड भैसियाछाना के नौगाव से कनारीछीना मोटर मार्ग का नव निर्माण (लग 2.015 किमी०) हेतु जो भूमि निर्माण/भक डिस्पोजल हेतु प्रस्तावित की गई है उस प्रयोजन हेतु या मेरी भूमि अर्जित की जाती है तो मुझे कोई आपत्ति नहीं है। मैं विभागीय दरों पर अपनी भूमि सहर्ष देने को तैयार हूँ।

प्रताप सिंह
भवदीय

नाम— प्रताप सिंह

ग्राम— हयैला

कास सेक्शन किमी 1.5 से 2-4 पर प्रस्तावित भक डिस्पोजल हेतु काश्तकार
श्री प्रताप सिंह पुत्र श्री हिलोक सिंह ग्राम हयैला
पटवारी वृत्त लिगुणता जिला अल्मोड़ा के नाम से

विवरण

निम्नप्रकार है:-

क्र०सं०	खाता / खसरा नम्बर	भूमि (हे०)
1	23 / 418	0.021
2		
3		
4		
5		
6		
7		

राजस्व उपनिरीक्षण

किमी 1.5

अनापत्ति प्रमाण-पत्र

प्रधानमंत्री ग्राम सड़क योजना के अन्तर्गत प्रस्तावित मोटर मार्ग जनप्रद अल्मोड़ा के विधानमण्डल क्षेत्र अल्मोड़ा के विकास खण्ड भैसियाछाना के नौगाव से कनारीछीना मोटर मार्ग का नव निर्माण (लम्बाई 2.015 किमी०) हेतु जो भूमि निर्माण/मक डिस्पोजल हेतु प्रस्तावित की गई है उस प्रयोजन हेतु यदि मेरी भूमि अर्जित की जाती है तो मुझे कोई आपत्ति नहीं है। मैं विभागीय दरों पर अपनी भूमि सहर्ष देने को तैयार हूँ।

भवदीय

नाम— शंकर दत्त

ग्राम— हटौला

कास सेक्शन किमी. 1 हेक्टेयर 8-10 पर प्रस्तावित मक डिस्पोजल हेतु काश्तकार श्री शंकर दत्त पुत्र श्री देवी दत्त ग्राम हटौला पटद्वारी वृत्त लिगुला जिला अल्मोड़ा के नाम भूमि

विवरण

निम्नप्रकार है:-

क्र०सं०	खाता / खसरा नम्बर	भूमि (हे०)
1	53 / 342	0.021
2		
3		
4		
5		
6		
7		

सजिव उपनिरीक्षण

लिगुला

76613 5 342 342

अनापत्ति प्रमाण-पत्र

प्रधानमंत्री ग्राम सड़क योजना के अन्तर्गत प्रस्तावित मोटर मार्ग जनपद अल्मोड़ा के विधानसभा क्षेत्र अल्मोड़ा के विकास खण्ड भैसियाछाना के नौगाव से कनारीछीना मोटर मार्ग का नव निर्माण (लम्बाई 2.015 किमी०) हेतु जो भूमि निर्माण/मक डिस्पोजल हेतु प्रस्तावित की गई है उस प्रयोजन हेतु यदि मेरी भूमि अर्जित की जाती है तो मुझे कोई आपत्ति नहीं है। मैं विभागीय दरों पर अपनी भूमि सहर्ष देने को तैयार हूँ।

भवदीय

नाम- नारायण दत्त

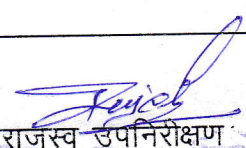
ग्राम- हटौला

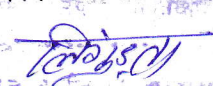
कास सेवक किमी. 2 हेक्टर 4-6 पर प्रस्तावित मक डिस्पोजल हेतु कारशतकार
श्री नारायण दत्त पुत्र श्री देवी दत्त ग्राम हटौला
पटवारी वृत्त लिगुलता जिला अल्मोड़ा के नाम भूमि

विवरण

निम्नप्रकार है:-

क्र०सं०	खाता / खसरा नम्बर	भूमि (हे०)
1	10 / 511 म०	0.013
2		
3		
4		
5		
6		
7		


राजेश उपनिरीक्षण


मुहताज २०२०

अनापत्ति प्रमाण-पत्र

प्रधानमंत्री ग्राम सड़क योजना के अन्तर्गत प्रस्तावित मोटर मार्ग जनपद अल्मोड़ा के विधानमण्डल क्षेत्र अल्मोड़ा के विकास खण्ड भैसियाछाना के नौगाव से कनारीछीना मोटर मार्ग का नव निर्माण (लम्बाई 2.015 किमी०) हेतु जो भूमि निर्माण/मक डिस्पोजल हेतु प्रस्तावित की गई है उस प्रयोजन हेतु यदि मेरी भूमि अर्जित की जाती है तो मुझे कोई आपत्ति नहीं है। मैं विभागीय दरों पर अपनी भूमि सहर्ष देने को तैयार हूँ।

भवदीय

नाम— राजेश सिंह

ग्राम— हरीना

कास सेक्शन अर्थात् 2 हेक्टेयर 6-10 पर प्रस्तावित मक डिस्पोजल हेतु कार्रवाही
श्री राजेश सिंह पुत्र श्री लाल सिंह ग्राम हरीना
पटवारी वृत्त जिगुणता जिला अल्मोड़ा के नाम भूमि

विवरण

निम्नप्रकार है:-

क्र०सं०	खाता/ खसरा नम्बर	भूमि (हे०)
1	23/924	0.014
2		
3		
4		
5		
6		
7		

राजस्व उपनिरीक्षण

ललितेश

मक डिस्पोजल योजना के सापेक्ष वृक्षारोपण

परियोजना का विवरण:-एस0सी0एस0पी0 के अन्तर्गत जनपद अल्मोड़ा के विधानसभा क्षेत्र अल्मोड़ा के विकासखण्ड भैसियाछाना के नौगांव से कनारीछिना मोटर मार्ग का नव निर्माण (लम्बाई 2.015 किमी0)।

वृक्षारोपण स्थल का नाम:- मक डिस्पोजल हेतु चिन्हित प्लान के अनुसार क्षेत्रफल

वृक्षारोपण स्थल का कुल क्षेत्रफल:- 0.690 है0

रोपित किये जाने वाले पौधों की संख्या- (0.690 X 2000= 1380 पौध)

क्र.सं.	कार्य का नाम	इकाई	इकाई दर	योग
			(रु0 में)	
1	सर्वे एवं सीमांकन	0.69	97.00	66.93
2	क्षेत्र की सफाई (झाड़ी कटान आदि)	0.69	584.00	402.96
3	कुली दीवाल बन्दी (फन्सिंग)	0.69	26460.00	18257.4
4	गड्डा खुदान (0.30 x 0.30 x 0.45)	0.69	7.33	5.0577
5	डी0ए0पी0 खाद की लागत (50ग्राम प्रति गड्डा)	—	—	—
6	निरीक्षण बटिया बनाना (400 रु0 प्रति है0)	0.69	485.00	334.65
7	पौधों का मूल्य	1380	5.89	8128.2
8	भूमि संरक्षण एवं जल संरक्षक कार्य (10है0) के आधार पर मानते हुए			
	वानपस्पतिक/स्टोन चैकडैम 8x8426.4=67411.2			
	वाटर हावेस्टिंग टैंक (3x2.5x1)5x5140=25700			
	योग= 67411.2+25700=93111.20	0.69	93111.20	93111.20
	अन्य कार्य		400.00	400.00
	योग:-प्रथम चरण			120706.40

द्वितीय चरण

1	झाड़ी कटान (लैन्टाना गाजर घास/काला बांस)	—	—	—
2	गड्डा भरान (0.30 x 0.30 x 0.45)	0.69	1.15	0.7935
3	पौध दुलान कार्य	0.69	6.39	4.4091
4	पौधरोपण व थालाबन्दी	0.69	2.06	1.4214
5	पौधों की प्रथम निराई गुड़ाई व मल्लिंग	0.69	0.76	0.5244
6	पौधों की द्वितीय निराई गुड़ाई व मल्लिंग	0.69	1.15	0.7935
7	पौधों की कीमत द्वितीय वर्ष	1380	1.15	1537
8	प्रथम वर्ष में देख-रेख व रखरखाव पर व्यय (कम से कम 9 माह)	0.69	4768.00/ per year	3269.92
9	रासायनिक दवा प्रति वर्ष	0.69	0.21	0.1449
	घास पूस हटाना	0.69	350	241.5
	सुरक्षा पट्टी बनाना	0.69	225	155.25

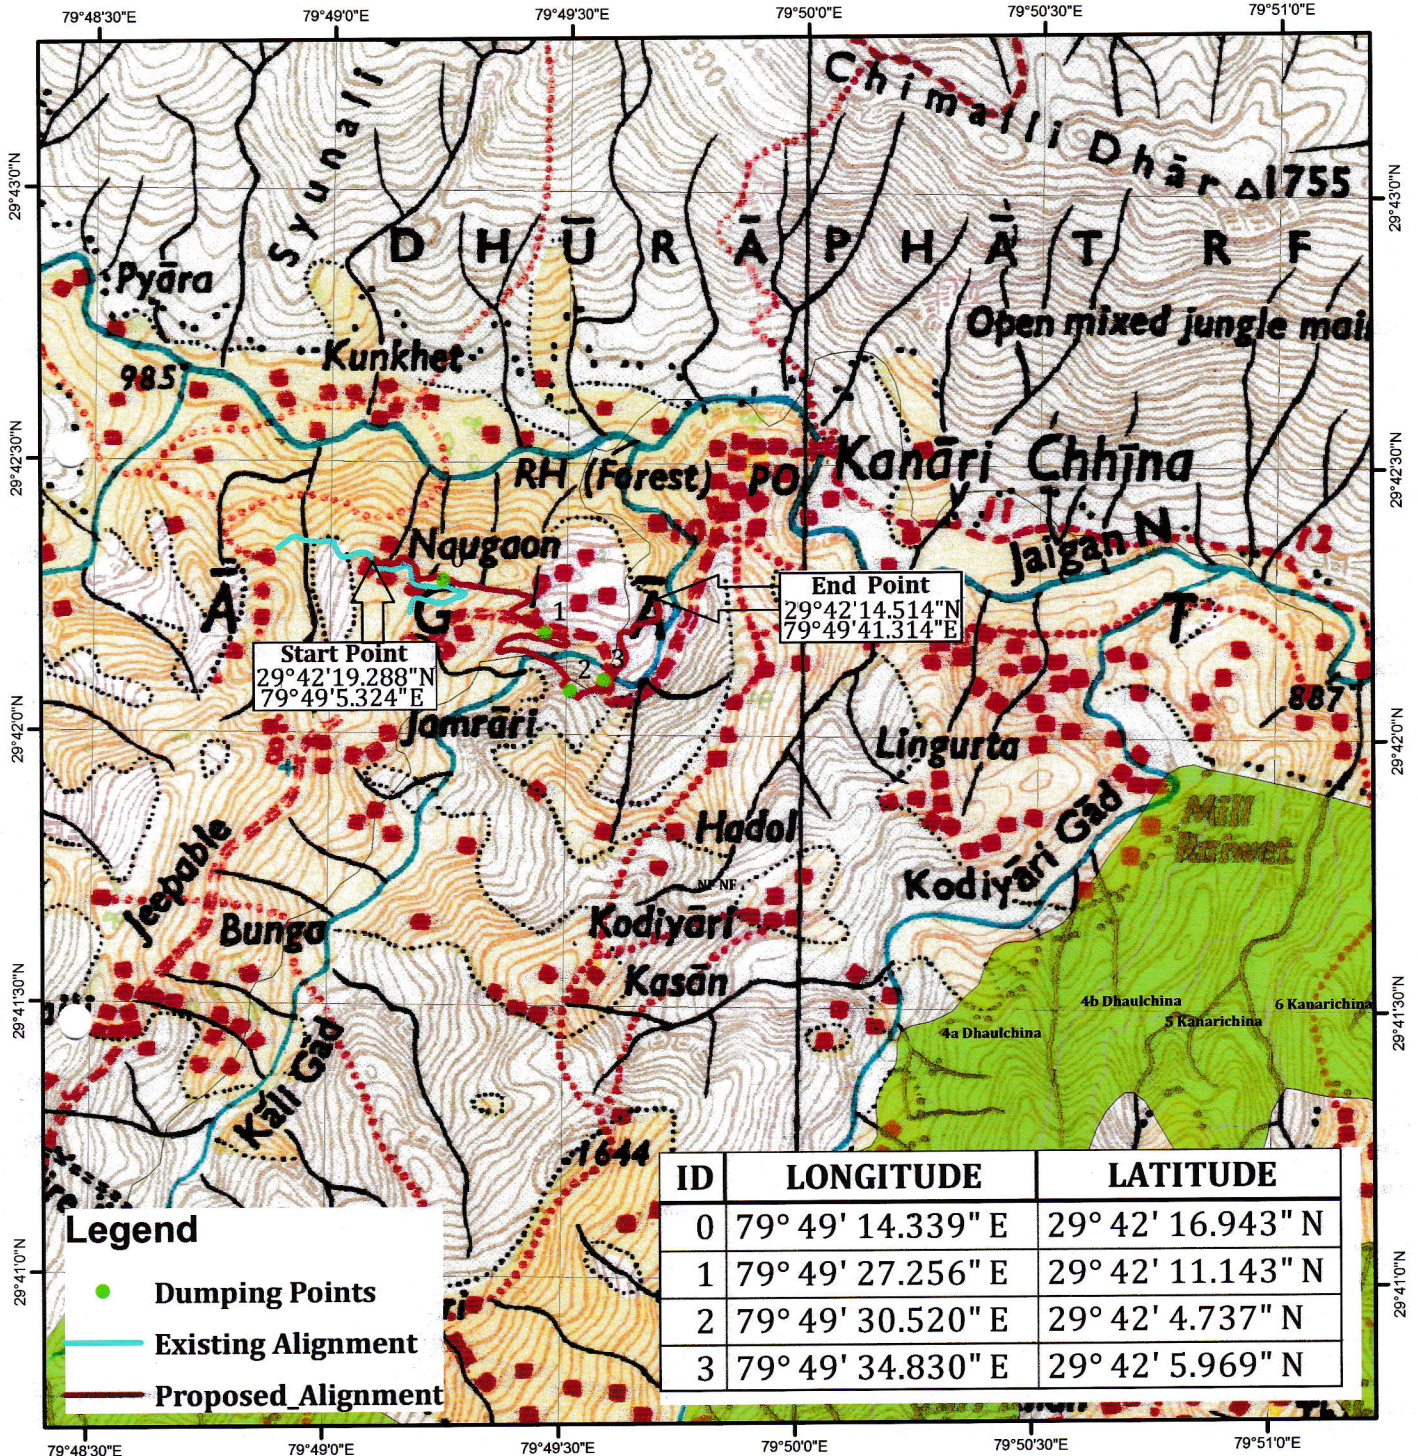
	प्रचार प्रसार	0.69	400	276
	प्रोत्साहन	0.69	200	138
10	अन्य कार्य	0.69	700	483
	योग द्वितीय चरण			6178.76
	योग प्रथम चरण+द्वितीय चरण			126885.15
तृतीय चरण (10 प्रतिशत क्षतिपूर्ति (बीटिंग अप) प्रति है0)				
1	पौध की लागत	1380	5.50	7590.00
2	पौध ढुलान कार्य	1380	6.00	8280.00
3	पुनः गड्ढे खोदना एवं रोपण कार्य	1380	3.20	4416.00
4	गड्ढों में गोबर खाद डालना लागत सहित	1380	1.31	1807.80
5	पौधों की शीतकालीन मल्लिचग	1380	1.11	1531.80
6	वनीकरण चौकीदार (12माह)	0.69	4768.00/ per year	3289.92
7	अग्नि सम्बन्धी सुरक्षा कार्य	0.69	310.00	213.90
	योग तृतीय चरण			27125.42
चतुर्थ चरण (रख रखाव कार्य)				
1	वनीकरण चौकीदार का पारिश्रमिक 12 माह	0.69	4768.00/ per year	3289.92
2	अग्नि सम्बन्धित सुरक्षा कार्य।	0.69	310.00	213.9
	योग चतुर्थ चरण			3503.82
पंचम चरण (रख रखाव कार्य)				
1	वनीकरण चौकीदार का पारिश्रमिक 12 माह	0.69	4768.00/ per year	3289.92
2	अग्नि सम्बन्धित सुरक्षा कार्य।	0.69	310.00	213.9
	योग पंचम चरण			3503.82
छठा चरण (रख रखाव कार्य)				
1	रोपण वर्ष के बाद तृतीय वर्ष का रख-रखाव व अनुरक्षण कार्य 12 माह	0.69	4768.00/ per year	3289.92
2	अन्य कार्य अग्नि सम्बन्धित सुरक्षा कार्य।	0.69	310.00	213.9
	योग छठा चरण			3503.82
सातवां चरण (रख रखाव कार्य)				
1	रोपण वर्ष के बाद तृतीय वर्ष का रख-रखाव व अनुरक्षण कार्य 12 माह	0.69	4768.00/ per year	3289.92
2	अन्य कार्य अग्नि सम्बन्धित सुरक्षा कार्य।	0.69	310.00	213.9
	योग सातवां चरण			3503.82
आठवां चरण (रख रखाव कार्य)				
1	रोपण वर्ष के बाद तृतीय वर्ष का रख-रखाव व अनुरक्षण कार्य 12 माह	0.69	4768.00/ per year	3289.92
2	अन्य कार्य अग्नि सम्बन्धित सुरक्षा कार्य।	0.69	310.00	213.9
	योग आठवां चरण			3503.82
नवां चरण (रख रखाव कार्य)				
1	रोपण वर्ष के बाद तृतीय वर्ष का रख-रखाव व अनुरक्षण कार्य 12 माह	0.69	4768.00/ per year	3289.92
2	अन्य कार्य अग्नि सम्बन्धित सुरक्षा कार्य।	0.69	310.00	213.9

	योग नवां चरण			3503.82
दसवां चरण (रख रखाव कार्य)				
1	रोपण वर्ष के बाद तृतीय वर्ष का रख-रखाव व अनुरक्षण कार्य 12 माह	0.69	4768.00/ per year	3289.92
2	अन्य कार्य अग्नि सम्बन्धित सुरक्षा कार्य।	0.69	310.00	213.9
	योग दसवां चरण			3503.82
	कुल धनराशि	प्रथम चरण		120706.40
		द्वितीय चरण		6178.76
		तृतीय चरण		27129.42
		चतुर्थ चरण		3503.82
		पंचम चरण		3503.82
		छठा चरण		3503.82
		सप्तम चरण		3503.82
		अष्टम चरण		3503.82
		नवम चरण		3503.82
		दशम चरण		3503.82
		कुल योग		178541.31
		या		178541.00

एस0सी0एस0पी0 के अन्तर्गत जनपद अल्मोडा के विधानसभा क्षेत्र अल्मोडा के विकास खण्ड भौंसियाछाना के नौगांव से कनारीछीना मोटर मार्ग का नव निर्माण कार्य।
(मलुवा निस्तारण क्षेत्र)

1:24,000

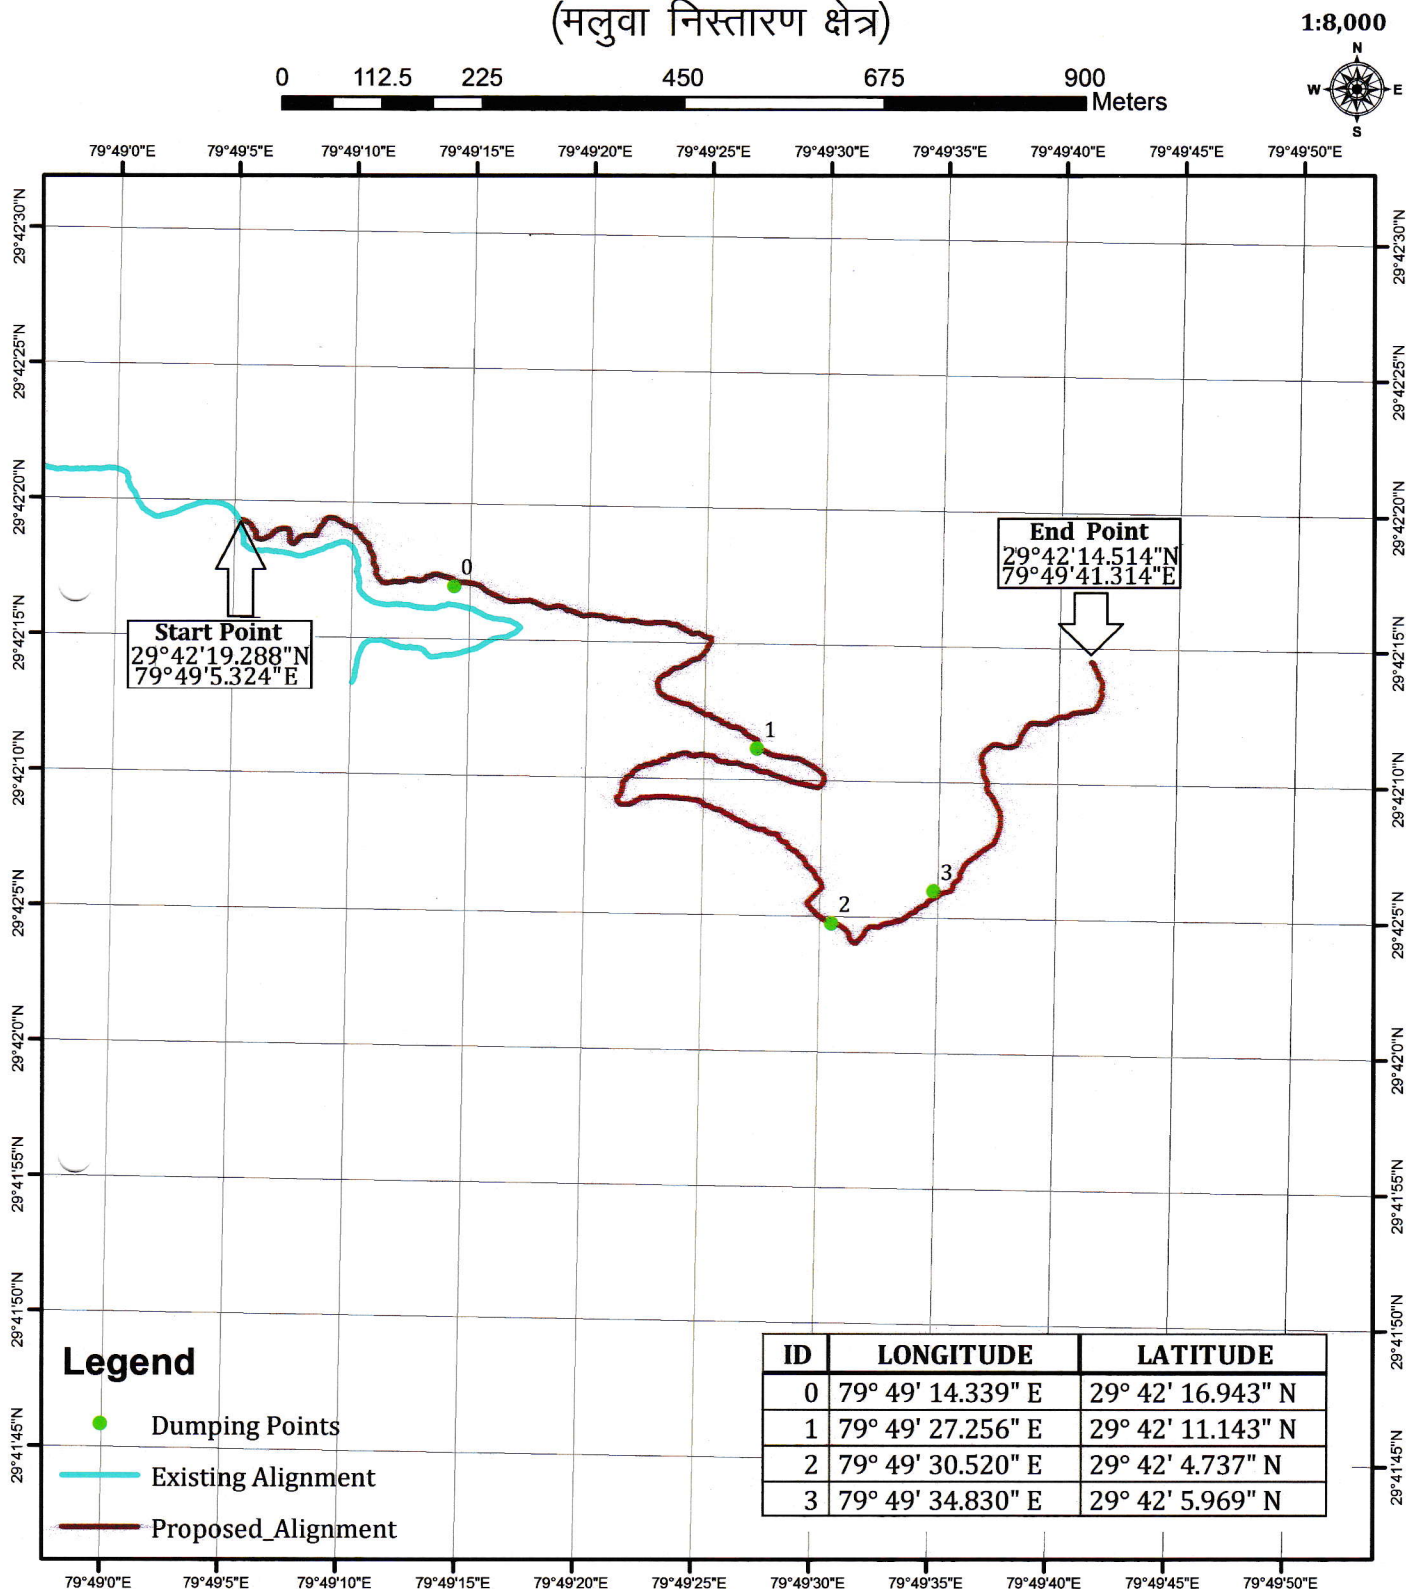
0 337.5 675 1,350 2,025 2,700 Meters



सहायक अभियन्ता
निर्माण खण्ड, ल० न० वि०

अधीक्षक अभियन्ता
निर्माण खण्ड, ल० न० वि०

एस0सी0एस0पी0 के अन्तर्गत जनपद अल्मोड़ा के विधानसभा क्षेत्र अल्मोड़ा के विकास खण्ड भौंसियाछाना के नौगांव से कनारीछीना मोटर मार्ग का नव निर्माण कार्य।
(मलुवा निस्तारण क्षेत्र)



सहायक अभियन्ता
विकास खण्ड, लो०नि०वि०
अल्मोड़ा

अधिशारी अभियन्ता
निर्माण खण्ड, लो०नि०वि०
अल्मोड़ा