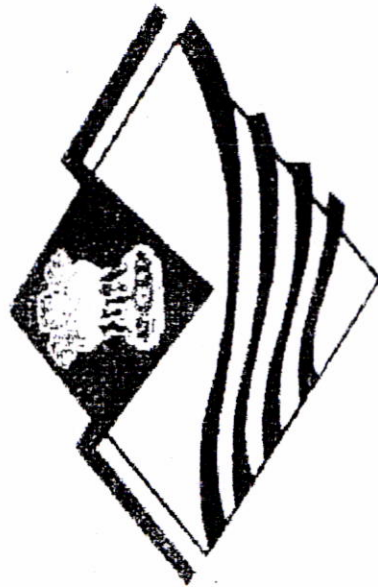


ALIGNMENT



Govt. of Uttarakhand

SCHEME: District Sector

Name of Work:

जनपद टिहरी के विधान सभा क्षेत्र—देवप्रयाग के विकास खण्ड कीर्तिनगर में राज्य योजना के अंतर्गत जैधार बैण्ड से माछुनी मोटर मार्ग का निर्माण कार्य।

Sanctioned Length: 3,000 Km.

Proposed Length: 3,000 Km.

Division:

Ty. Div. PWD Srinagar; HQ: Kirtinagar, 8th Circle New Tehri



**कार्यालय अधीक्षण अभियन्ता,
8वाँ वृत्त लोक निर्माण विभाग, नई टिहरी**

OFFICE OF THE SUPERINTENDING ENGINEER, 8TH CIRCLE, PWD TEHRI, TEHRI GARHWAL
Phone & Fax 01376-232073 E-mail:- seteh.pwduk@gov.in, sepwdtehri@rediffmail.com

पत्रांक- 5304/963सी-8/2020

दिनांक 02/01/2021

सेवा में,

अधिशायी अभियन्ता,
अस्थायी खण्ड, लो0नि0वि0,
श्रीनगर, मु0कीर्तिनगर।

आदेश क्रमांक 17
कोड नं. 10
दिनांक 11/1/21

विषय :- जनपद टिहरी गढ़वाल के विधान सभा क्षेत्र-देवप्रयाग के विकास खण्ड कीर्तिनगर में राज्य योजना के अन्तर्गत जैधार बैंड से माछनी मोटर मार्ग का नवनिर्माण कार्य का समरेखण प्रस्ताव स्वीकृति के सम्बन्ध में।

संदर्भ :- आपका पत्रांक 1504/1सी0 दिनांक 04.12.2020

उपरोक्त सन्दर्भित पत्र द्वारा प्रेषित जनपद टिहरी गढ़वाल के विधान सभा क्षेत्र-देवप्रयाग के विकास खण्ड कीर्तिनगर में राज्य योजना के अन्तर्गत जैधार बैंड से माछनी मोटर मार्ग का नवनिर्माण कार्य (प्रथम चरण) का समरेखण प्रस्ताव, वास्तविक लम्बाई 3.00 कि0मी0 का समरेखण नं0-1 जो कन्टूर प्लान पर लाल रंग से दर्शाया गया है, जिसमें पांच एच0पी0बैंड सहित आपकी आख्या एवं संस्तुति के आधार पर अनुमोदित किया जाता है। अनुमोदित समरेखण प्रस्ताव की एक प्रति आपको अग्रिम आवश्यक कार्यवाही हेतु संलग्न कर प्रेषित की जा रही है।

संलग्न - उपरोक्तानुसार, समरेखण प्रस्ताव।

17/01/21
अधीक्षण अभियन्ता,
आठवाँ वृत्त लोक निर्माण विभाग,
नई टिहरी।

प्रतिलिपि प्राविधिक वर्ग, 8वाँ वृत्त लो0नि0वि0, नई टिहरी को समरेखण प्रस्ताव की एक प्रति कार्यालय अभिलेख हेतु प्रेषित।

संलग्न - उपरोक्तानुसार, समरेखण प्रस्ताव।

अधीक्षण अभियन्ता,
आठवाँ वृत्त लोक निर्माण विभाग,
नई टिहरी।

Photo Copy Attached

Assistant Engineer
T.D. P.W.D. Sr.
H.Q. - Kirtinagar

INDEX

Name of Work:

जनपद टिहरी के विधान सभा क्षेत्र- देवप्रयाग के विकास खण्ड कीर्तिनगर में राज्य योजना के अंतर्गत जैघार बैण्ड से माछनी मोटर मार्ग का निर्माण कार्य।

Proposed Length: 3.000 Km.

SI. No.	Details	Page No.
1	Title Page	1
2	Index	2
3	List of officers	3
4	Report	4
5	GO Letter	5-12
6	Geological Report	8-12
7	Sahmati Patra	13-19
8	Details of Alignment	20-24
9	L-Section of Alignment	25-26
10	Contour Map of Alignment	29-30
11	Check list	31

कार्य का नाम: जनपद टिहरी के विधान सभा क्षेत्र—देवप्रयाग के विकास खण्ड कीर्तिनगर में राज्य योजना के अंतर्गत जैघार बैण्ड से माछनी मोटर मार्ग का निर्माण कार्य।

जनपद टिहरी के विधान सभा क्षेत्र—देवप्रयाग के विकास खण्ड कीर्तिनगर के अन्तर्गत जैघार बैण्ड से माछनी मोटर मार्ग के नवनिर्माण हेतु शा0सं0 2277/ 11(2)/ 19-10(एम0एल0ए0)/ 2017 टी0 सी0 दिनांक 21.06.2019 द्वारा 3.000 कि0मी0 हेतु लागत रू0 13.53 लाख की प्रशासकीय एवं वित्तीय स्वीकृति प्रथम चरण के अंतर्गत प्राप्त हुयी है। (स्वीकृति का शासनादेश सलग है)। इस स्वीकृति के सापेक्ष मार्ग की वास्तविक लम्बाई 3.000 कि0मी0 आ रही है अतः संरेखण प्रस्ताव 3.000 कि0मी0 हेतु गठित किया गया है।

उक्त मोटर मार्ग के नवनिर्माण से ग्राम महेन्द्र गांव, डाण्डा एवं माछनी ग्राम किल्किलेश्वर सिल्काखाल मोटर मार्ग के कि0मी0 14 से जुड़ जायेगा। इस संरेखण हेतु ग्रामवासियों एवं क्षेत्रीय जनप्रतिनिधियों के सहयोग से विभिन्न सम्भावनाओं एवं भूमि उपलब्धता का दृष्टिगत रखते हुये दो संरेखण निर्धारित किये गये हैं। जिनका विवरण निम्नवत् है:-

संरेखण नं0 1:

नक्शे पर लाल रंग से चिन्हित यह संरेखण पूर्व में निर्मित किल्किलेश्वर सिल्काखाल के कि0मी0 14 मोटर मार्ग के कि0मी0 3-10 पर स्थित ग्राम उलाणा से प्रारम्भ होता है। यह संरेखण प्राथमिक बिन्दु से बढ़ते ढाल (1:17 राईज) से प्रस्तावित है। इस संरेखण पर 5 हेयरपिन बैण्ड पड़ते हैं। इस संरेखण की सम्पूर्ण लं0 में आरक्षित वन भूमि, सिविल सोयम वनभूमि तथा नाप भूमि पड़ती है। ग्रामवासी एवं जनप्रतिनिधि इस संरेखण पर सहमत है।

संरेखण नं0 2:

नक्शे पर हरे रंग से चिन्हित यह संरेखण पूर्व में निर्मित किल्किलेश्वर सिल्काखाल मोटर मार्ग के कि0मी0 14 हे0मी0 4-6 पर स्थित ग्राम उलाणा से प्रारम्भ होता है। इस संरेखण का प्राथमिक बिन्दु चढ़ते ढाल (1:17 राईज) से प्रस्तावित है। इस संरेखण पर 7 हेयरपिन बैण्ड पड़ते हैं। इस संरेखण में 3.000 कि0मी0 की लम्बाई ग्राम माछनी से 0.600मी0 पूर्व में ही समाप्त हो जाती है। एवं माछनी ग्राम तक स्वीकृत मार्ग की वास्तविक लम्बाई से 0.600 मी0 अधिक आ रही है। सम्पूर्ण लं0 में आरक्षित वन भूमि, सिविल सोयम वनभूमि तथा नाप भूमि पड़ती है। जिस कारण इस संरेखण पर स्थानीय जनता एवं जनप्रतिनिधियों की सहमति नहीं है।

स्थल पर सर्वेक्षण के उपरान्त संरेखण नं0 1 जिसको कन्टूर मैप में लाल रंग से दर्शाया गया है, जिसमें 5 एच.पी.बैण्ड पड़ते हैं तथा जिसमें ग्रामीणों की सहमति है उचित एवं उपयोगी है जिसे अनुमोदित करने की संसृति की जाती है।

इस मोटर मार्ग से लाभान्वित होने वाले ग्रामों की सूची

क्रम संख्या	गांव का नाम	कोड संख्या	जनसंख्या		
			कुल	अनुसूचित जाति की सं0	जनजाति की सं0
1	महेन्द्र गांव	043356	39	0	0
1	डाण्डा	043392	117	0	0
1	माछनी	043358	43	0	0

सहायक अभियंता
अ0ख0 लो0नि0वि0 श्रीनगर
(मुख्यालय: कीर्तिनगर)

Photo Copy Attested

Assistant Engineer
T.D. P.W.D. Srinagar
H.Q. - Kirtinagar

अधीक्षण अभियंता
8 वीं वृत्त लो0नि0वि0
टिहरी

अधीशास्त्री अभियंता
अ0ख0 लो0नि0वि0 श्रीनगर
(मुख्यालय: कीर्तिनगर)

DETAILS IF ALIGNMENT

Name Of Work:

जनपद टिहरी के

विधान सभा क्षेत्र- देवप्रयाग-के विकास खण्ड कीर्तिनगर में राज्य योजना के अंतर्गत जैघार बैण्ड से माछनी मोटर मार्ग का निर्माण कार्य।

Sanctioned Length: 3.000 Km.

Proposed length: 3.000 Km.

Sl. No.	Items	Alignment 1	Alignment 2
Details of Route, vis-à-vis topography of the area			
1	Main Feature and description of the alignment	Alignment started from Km. 14 H.M. (4-6) of Kilkileswar Silkakhal Motor Road. This alignment passes through Reserve Forest, Civil Land & Naap Land.	
2	Length of the alignment from starting point to terminal point.	3.000 Km	
3	Geometric		
A	Gradient in different stretches of the alignment	0.000	1:17 R
		0.400	1:24 R
		0.625	1:40 R
		0.675	1:20 R
		0.850	1:40 R
		0.900	1:20 R
		1.300	1:20 R
		1.350	1:40 R
		1.450	1:20 R
		1.500	1:20 R
		1.750	Level
		1.900	1:40 F
		2.000	1:20 F
		2.750	1:40 F
		2.800	1:20 F
B	Curves and Hair Pin Bends	5 Nos HP Bend & Easy Curves	
		7 Nos HP Bend & Easy Curves	
4	Terrain and Soil Condition		
A	Geology of the road	Rocky Earth mixed with Boulder	
B	Road Length Passing Through		
1	Cultivated land	1400 mt	1500 mt
2	Mountainous terrain cross slope from 25 degree to 60 degree	1000 mt	950 mt
3	Steep terrain cross slope greater than 60 degree	600 mt	550 mt

Handwritten signature/initials

Handwritten signature/initials

Photo Copy Attested

Assistant Engineer

T.D. P.W.D. Srinagar

H.Q. - Kirtinagar

DETAILS IF ALIGNMENT

Name Of Work: जनपद टिहरी के विधान सभा क्षेत्र- देवप्रयाग के विकास खण्ड कीर्तिनगर में राज्य योजना के अंतर्गत जैघार बैण्ड से साछनी मोटर मार्ग का निर्माण कार्य।

Sanctioned Length: 3.000 Km. **Proposed length:** 3.000 Km.

Sl. No.	Items	Alignment 1	Alignment 2
4	Rocky stretches with indication in length in loose	NIL	NIL
5	Area subject to avalanches and snow drifts	NIL	NIL
5	Nature of Soil		
1	Length of reaches with Earth & Boulders	1600 mt	1500 mt
2	Length of reaches with Ordinary Rock / Shale	900 mt	900 mt
3	Length of reaches with Hard Rock / Shale	500 mt	600 mt
6	Bridge Requirements		
1	Total Number	Nil	Nil
2	Range of Span	Nil	Nil
3	Total water way	Nil	Nil
B	Minor Bridges		
1	Total Number	Nil	Nil
2	Range of Span	Nil	Nil
3	Total water way	Nil	Nil
7	General elevation of the road indicating maximum and minimum heights negotiated by main ascents and descents	minimum and maximum heights are 1420 & 1450.40 meter above MSL	minimum and maximum heights are 1420 & 1446.14 meter above MSL
1	Total number of ascents and descents	1 no. ascent, 1 no. Descents	1 no. ascent, 1 no. Descents
2	Heights of Cliffs & Gorges	Nil	Nil
8	Right of way bringing out construction on Account of Built-up Area Mountains and Other		
	Approximate area and value		
1	Cultivated		
i.)	Irrigated	1400 mt	1500 mt
ii.)	Un-Irrigated	Nil	Nil
2	Civil Soyam	1400 mt	1500 mt
3	Forest Land	1000 mt	1000 mt
9	Existing means of inter communication (Mule Path, Jeep track etc.)	Mule Path & Foot Track	Mule Path & Foot Track


 Assistant Engineer
 T.D. P.W.D. Sirnagar
 H.Q. - Kirtinagar


 P.W.D. Kirtinagar

DETAILS IF ALIGNMENT

Name Of Work:

जनपद टिहरी के

विधान सभा क्षेत्र- देवप्रयाग के विकास खण्ड कीर्तिनगर में राज्य योजना के अंतर्गत जैघार बैण्ड से माछनी मोटर मार्ग का निर्माण कार्य।

Sanctioned Length: 3.000 Km.

Proposed length: 3.000 Km.

Sl. No.	Items	Alignment 1	Alignment 2
B	Relation of proposed alignment with existing and under construction roads	Alignment started from Km. 14 H.M. (4-6) of Kilkileswar Silkakhal Motor Road. This alignment passes through Reserve Forest, Civil Land & Naap Land.	Alignment started from Km. 14 H.M. (4-6) of Kilkileswar Silkakhal Motor Road. This alignment passes through Reserve Forest, Civil Land & Naap Land.
10	A Availability of road construction materials	Material is available locally	Material is available locally
	B Location of quarries	stone available at Alaknanda river Srinagar.	stone available at Alaknanda river Srinagar.
	C Average leads	24 km.	24 km.
11	Facilities & Resources		
	A Landing Ground	Nil	Nil
	B Dropping Zone	Nil	Nil
	C Food Stuffs		
	D Labour locally available or need of import	40% labour available locally & 60% need import	40% labour available locally & 60% need import
	E Construction materials	same as above item no. 10	same as above item no. 10
	F Timber, Bamboo, Sand, Shingle, grit etc. extent of their availability & lead involved	same as above item no. 10	same as above item no. 10
12	Access point indicating possibility of equipment	Kirtinagar & Srinagar.	Kirtinagar & Srinagar.
13			
A	Temperature Maximum & Minimum	Max 30° C to 35° C, Mini 5° C to 10° C	Max 30° C to 35° C, Mini 5° C to 10° C
B	Rainfall Data Average Annual Peak intensity, monthly distribution of the available road length covered by Snow (Average and Period)	Not Available	Not Available
C	Wind direction & velocity		
D	Fog conditions	Negligible	Negligible
E	Exposure to sun	Well Expose to Sun	Well Expose to Sun
F	Drainage Characteristics of the area indicating susceptibility to damage	full length of road is exposed to 'sunway' full length of road is exposed to sunway	full length of road is exposed to sunway
14	Length of landslide	Nil	Nil
15	Length of unstable area	Nil	Nil

P.W.D.

H

Assistant Engineer
T.D. P.W.D. Srinagar
H.Q. - Kirtinagar

Copy Attested

DETAILS IF ALIGNMENT

Name Of Work: जनपद टिहरी के वेधान सभा क्षेत्र- देवप्रयाग के विकास खण्ड कीर्तिनगर में राज्य योजना के अंतर्गत जैघार बैंड से माछनी मोटर मार्ग का निर्माण कार्य।

Sanctioned Length: 3.000 Km. **Proposed length:** 3.000 Km.

Sl. No.	Items	Alignment 1	Alignment 2
16	Length of Heavy Clearing	Nil	Nil
17	Length of marshy and flooded areas	Nil	Nil
18	Length of position with loose repose	Nil	Nil
19	Vegetation extent / type	Trees & Small Bushes	Trees & Small Bushes
20	Period required for constructions	2 year	2 year
21	Political Aspect	The area will be connected with District HQ & marketing centers.	The area will be connected with District HQ & marketing centers.
22	Village Falling on Terrain		
A Village on or within		Udana	Udana
1	1 Km. of the Alignment	Mahendra Gaun	Mahendra Gaun
2	1 Km. to whole length of the Alignment		
B Name of Important Marketing Centers Village Other Centers connected		Kirtinagar & Srinagar.	Kirtinagar & Srinagar.
23	Strategic conditions	Area will be developed	Area will be developed
24	Economic & Industrial Consideration	Area will be developed	Area will be developed
25	Population served by alignment	Approximate 199	Approximate 199
26	Recreational potential & Potential for Development of Tourism	Tourism can be developed	Tourism can be developed

P.P. P.P.

AP AS

True Copy Attested

Assistant Engineer
T.D. P.W.D. Srinagar
H.Q. - Kirtinagar

DETAILS IF ALIGNMENT

Name Of Work: जनपद टिहरी के विधान सभा क्षेत्र- देवप्रयाग के विकास खण्ड कीर्तिनगर में राज्य योजना के अंतर्गत जैघार बैण्ड से माछनी मोटर मार्ग का निर्माण कार्य।

Proposed length: 3.000 Km.

Sanctioned Length: 3.000 Km.		Proposed length: 3.000 Km.	
Sl. No.	Items	Alignment 1	Alignment 2
27	Scope for Agricultural and Horticulture Development	Agricultural and Horticulure can be developed	Agricultural and Horticulure can be developed
28	Extent of forest wealth	Good	Good
29	Possibility of development of minor or any other major development projects being taken up (e.g. Hydro Electric Projects)	No	No
30	Approximate cost of construction of each alignment		
31	Merits & Demerits	Alignment started from Km. 14 H.M. (4-6) of Kilkleswar Silkakhal Motor Road. This alignment passes through Silkakhal Motor Road. This alignment passes through Reserve Forest, Civil Land & Naap Land. All Villagers are agreed with this alignment.Length of this alignment is less then other alignment less then rocky area is affected. is more then other alignment more then rocky area is affected.	
32	Relation of proposed Alignment with existing and under	New construction.	New construction.
33	Position of quarry	Stone available from hill side cutting.	Stone available from hill side cutting.
34	Any other useful information viz. Other important projects being taken in the area required for proper completion of the work	Nil	Nil
35	Recommendation of Executive Engineer	Alignment 1 (Shown Red on Contour Map) is Recommended for Sanction	
Order of the Superintending Engineer			

Alignment No. ① approved
as Superintending Engineer's Contour
Map PWD 8th Circler by D. .

अभिषेक कुमार सिंह
T. D. P. W. D. Srinagar
कीर्तिनगर

A.A.E
Assistant Engineer

Photo Copy Attested

Assistant Engineer
T.D. P.W.D. Srinagar
H.Q. - Kirtinagar

S. D. New Tehri

विशाल खण्ड की तिगार के अन्तर्गत अंधार वड से मादनी तक मोर मार्ग का नमनिर्माण कार्य,
Scale - Not to Scale.

महेन्द्रगौव

□ □ □
□ □ □

मादनी गौव

□ □ □
□ □ □

डानडा

□ □ □
□ □ □

→ To Silkhah.

अंधारगौव

□

Kilikeswar Silkhah w/ 2 Km 16, Her 8 1/2

→ To Kirtinagar

Kulud
AAE

AAE

Photo Copy Attested

Assistant Engineer
T.D. P.W.D. Srinagar
H.Q. - Kirtinagar

प्रमाण - पत्र

प्रमाणित किया जाता है कि, उपरोक्त संरेखण को कार्य स्थल पर मेरे द्वारा दर्शायी गयी तिथि के समय देख लिया गया है तथा प्रस्तावित संरेखण-कार्य स्थल की तकनीकी दृष्टि से उचित है।

1.	अपर सहायक अभियन्ता द्वारा निरीक्षण की तिथि	08-05-2020
2.	सहायक अभियन्ता द्वारा निरीक्षण की तिथि	20/05/2020
3.	अधिशासी अभियन्ता द्वारा निरीक्षण की तिथि	05/06/2020

अपर सहायक अभियन्ता
अ0ख0, लो0नि0वि0, श्रीनगर
मुख्यालय - कीर्तिनगर

Photo Copy Attested

Assistant Engineer
T.D. P.W.D. Srinagar
H.Q. - Kirtinagar

सहायक अभियन्ता
अ0ख0, लो0नि0वि0, श्रीनगर
मुख्यालय - कीर्तिनगर

अधिशासी अभियन्ता
अ0ख0, लो0नि0वि0, श्रीनगर
मुख्यालय - कीर्तिनगर

सारांश

संलग्न तुलनात्मक से स्पष्ट है कि, संरेखण संख्या - 1 जो कि लाल रंग से अंकित है, क्षेत्र की जनता की सुविधा एवं तकनीकी दृष्टि से उपयोगी है। इस संरेखण से जनता अधिक संतुष्ट है तथा किसी प्रकार के विवाद की संभावना नहीं है, क्योंकि संरेखण जनता की सहमति से किया गया है।

अतः संरेखण 1 जो कि लाल रंग से अंकित है अनुमोदन करने की कृपा करें।

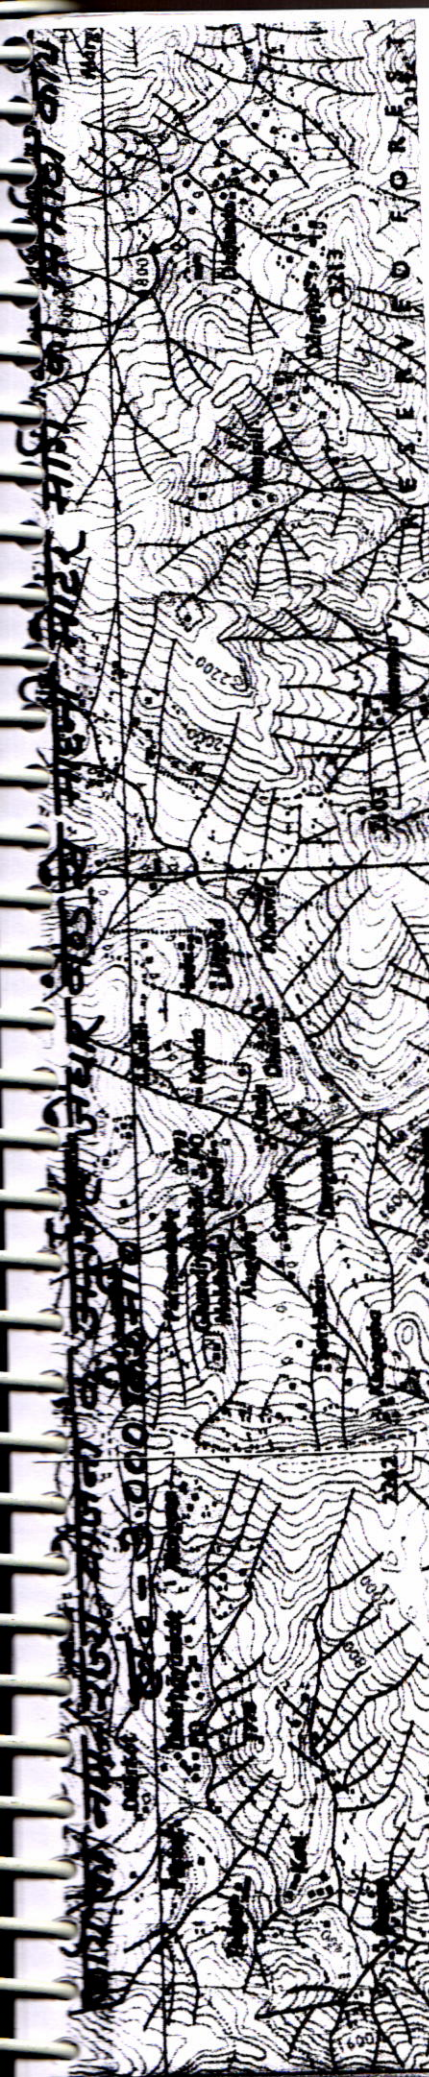

अपर सहायक अभियन्ता
अ0ख0, लो0नि0वि0, श्रीनगर
मुख्यालय - कीर्तिनगर


सहायक अभियन्ता
अ0ख0, लो0नि0वि0, श्रीनगर
मुख्यालय - कीर्तिनगर


अधिशाली अभियन्ता
अ0ख0, लो0नि0वि0, श्रीनगर
मुख्यालय - कीर्तिनगर

Photo Copy Attested


Assistant Engineer
T.D. P.W.D. Srinagar
H.Q. - Kirtinagar



- 1- कुच मे स्वीकृत मो० मार्ग - —
- 2- Alignment No-③ - —
- 3- A-Alignment No-② - —

नक्शे पर लाल रंग से दर्शाया गया
संपरेखण - ① संयुक्त राहट (संक्षिप्त)
अनुमानित दूरी ५०० मीटर

अतिरिक्त अंश
अवधि ५०० मीटर
कीर्तिनगर

① Alignment No. approved
in Red Colour on
Map as recommended by Photo Copy Attested
Assistant Engineer
T.D. P.W.D. Srinagar
H.Q. - Kirtinagar
S.E. 8th Circle
P.W.D. - New Tehri