


डिजिटल मैप-जनपद अल्मोड़ा में एस.सी.एस.पी. के अन्तर्गत देघाट-चितौली
मोटर मार्ग के किमी. 13 के नगरकोटिया से कोठा गाँव तक मोटर मार्ग
का निर्माण (ल0 1.80 किमी0)



0 0.5 1 Km

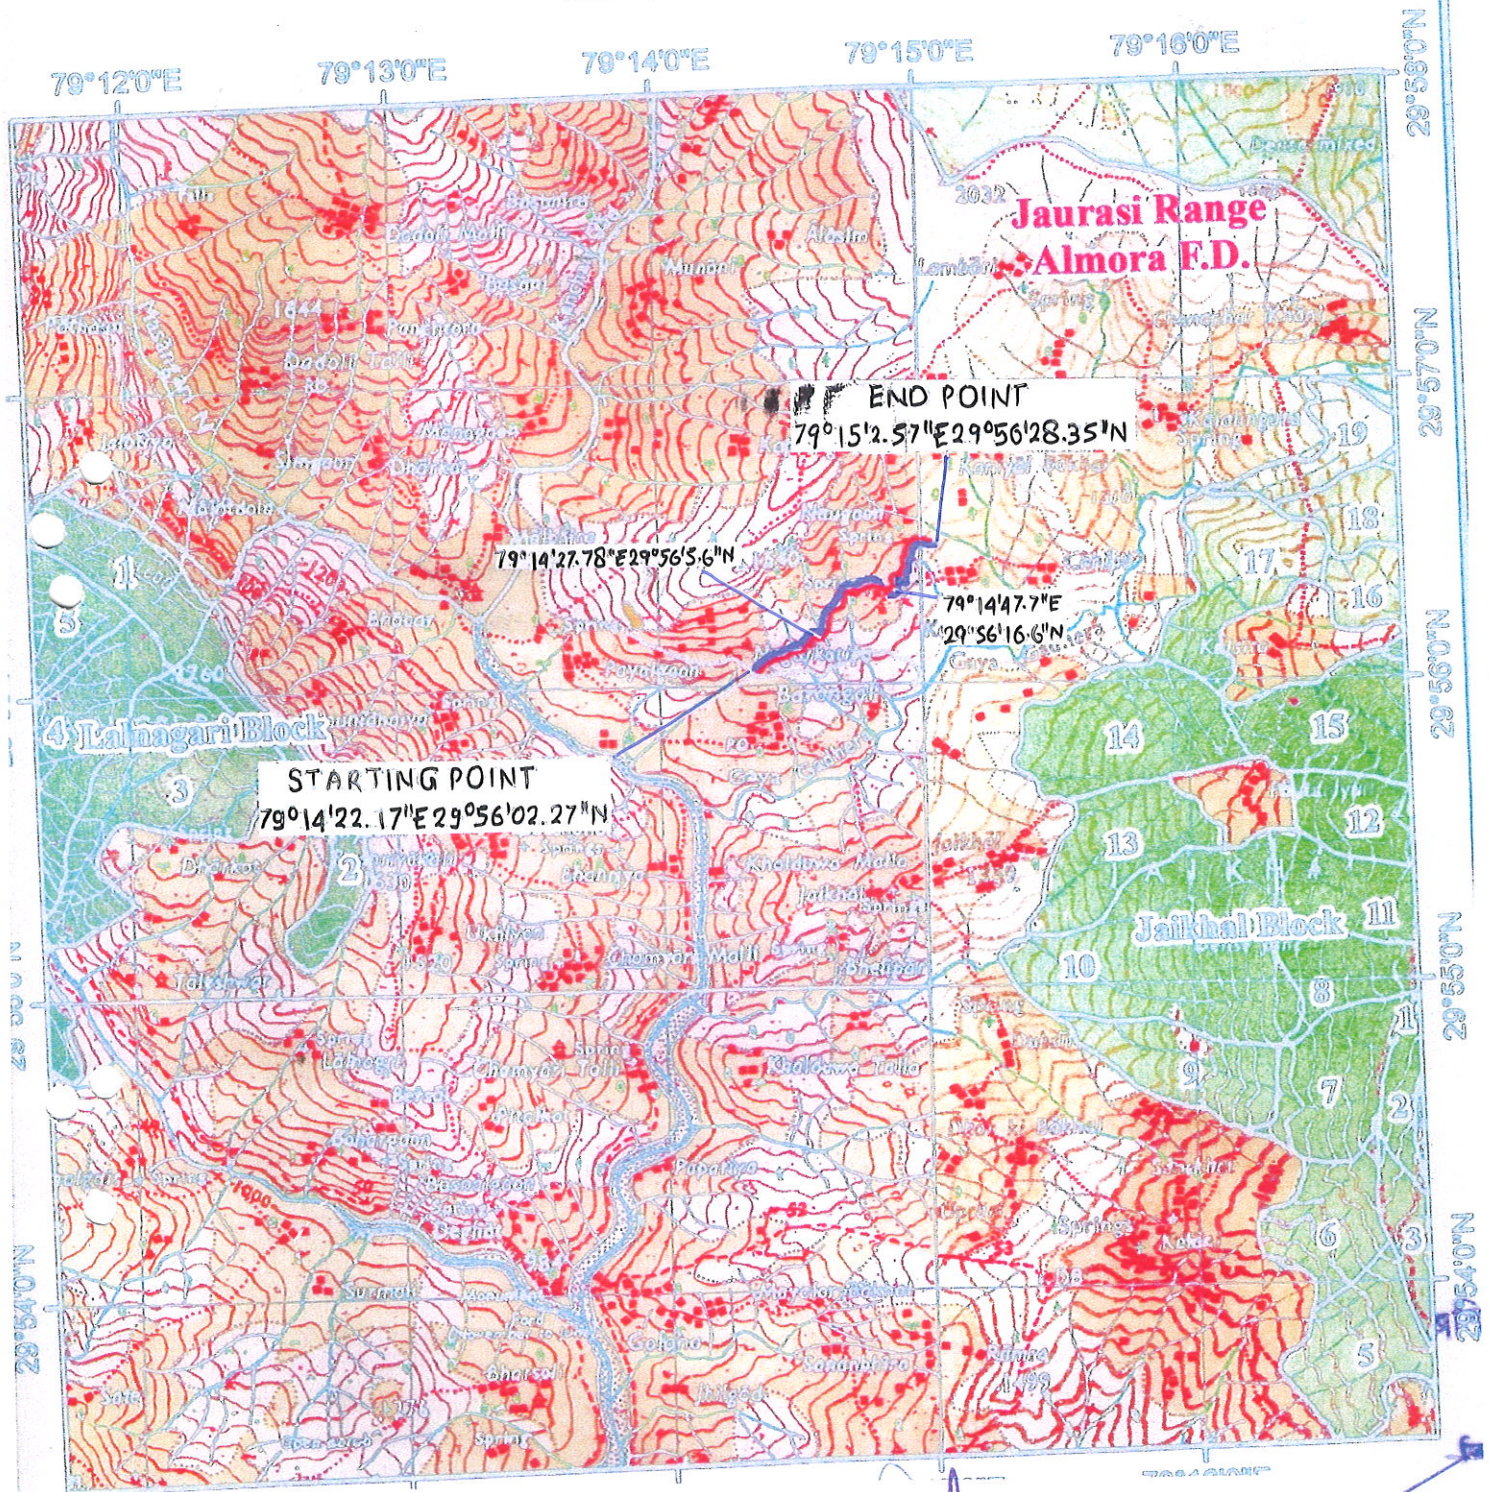

LEGEND


PROPOSED ALIGNMENT
ALTERNATE ALIGNMENT
EXISTING ROAD



अभियन्ता
ला.नि.वि.
(अल्मोड़ा)
राजीव खन्ना

अधिकारी
जनपद अल्मोड़ा


मलान्दा
A.E.

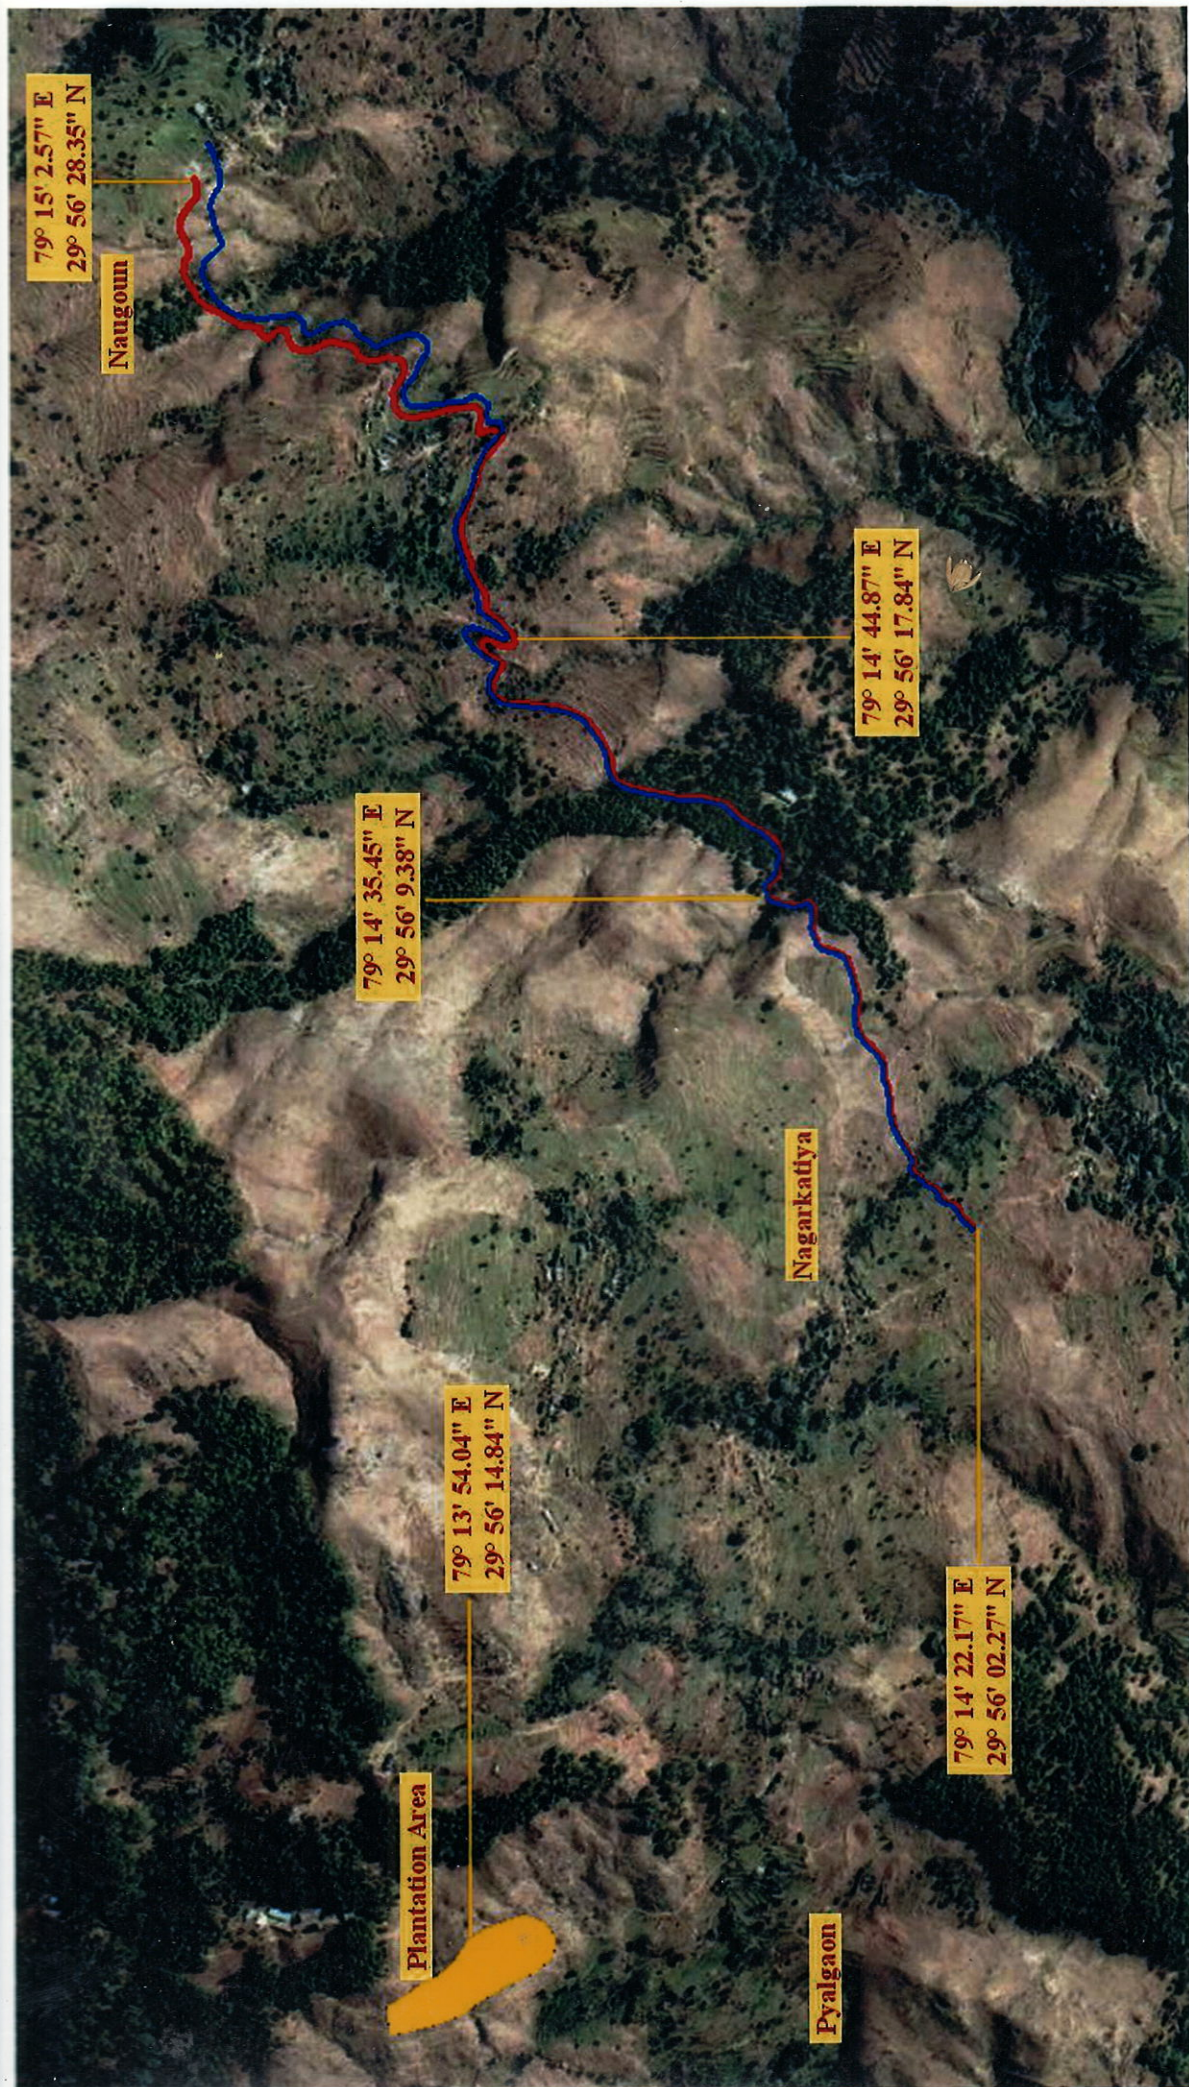

Legend

- Proposed Alignment
- Alternate Alignment
- Proposed Plantation Area

 1.8.12
 अधिशासी अभियंता,
 प्रान्तीय खण्ड, लोन्गिबि
 रातोखेत

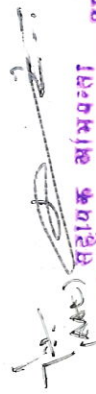 2-
 (AEC) सहचक अभियंता
 रातोखेत

२०० खो ११० मि०
 रानीखेत

परमारी
 गृहसोमदार अभियंता,
 कल्याण प्रमोडा,
 रातोखेत

२०० खो ११० मि०
 रानीखेत

२०० खो ११० मि०
 रानीखेत

२०० खो ११० मि०
 रानीखेत