

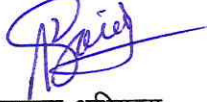
प्रपत्र-10

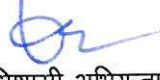
परियोजना का नाम :- जनपद टिहरी गढ़वाल में प्रधानमंत्री ग्राम सड़क योजना के अन्तर्गत घनसाली से पँवाली-अखोड़ी मोटर मार्ग कि०मी० 14 (हुलानाखाल) से हड़ियाणा तल्ला मोटर मार्ग (लम्बाई 3.400कि०मी०) के नव निर्माण कार्य हेतु वन भूमि हस्तान्तरण प्रस्ताव।

प्रस्तावित परियोजना का जिओ रिफरेन्स मानचित्र

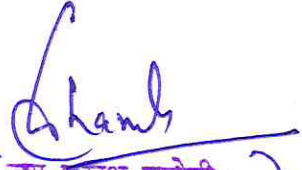
प्रस्तावित परियोजना के समरेखण को **Gio-Reference** मैप मानचित्र पर दर्शाया गया है।


कनिष्ठ अभियन्ता
पी०एम०जी०एस०वाई०
सिंचाई खण्ड-1 नई टिहरी


सहायक अभियन्ता
पी०एम०जी०एस०वाई०
सिंचाई खण्ड-1 नई टिहरी


अधिशाली अभियन्ता
पी०एम०जी०एस०वाई०
सिंचाई खण्ड-1 नई टिहरी


वन दरोगा
मिलंगना राजि घनसाली


जय प्रकाश घमोली
सहज्य उपनिरीक्षक
क्षेत्र-चौक
तहसील-... टिहरी गढ़वाल


वन क्षेत्राधिकारी
मिलंगना राजि घनसाली
टि० व० प्र० नई टिहरी

प्रतिहस्ताक्षरित


प्रभारित जिलाधिकारी
टिहरी जिला प्रभाग नई टिहरी

अपर जिलाधिकारी
टिहरी गढ़वाल

जीयोरेफरेन्स मैप - जनपद टिहरी गढ़वाल में प्रधानमंत्री ग्राम सड़क योजना के अन्तर्गत घनसाली से पंवाली - अखोड़ी मोटर मार्ग के कि०मी० 14 हुलानाखाल से हडियाणा तल्ला मोटर मार्ग के निर्माण हेतु

0 0.1 0.2 0.4 Km

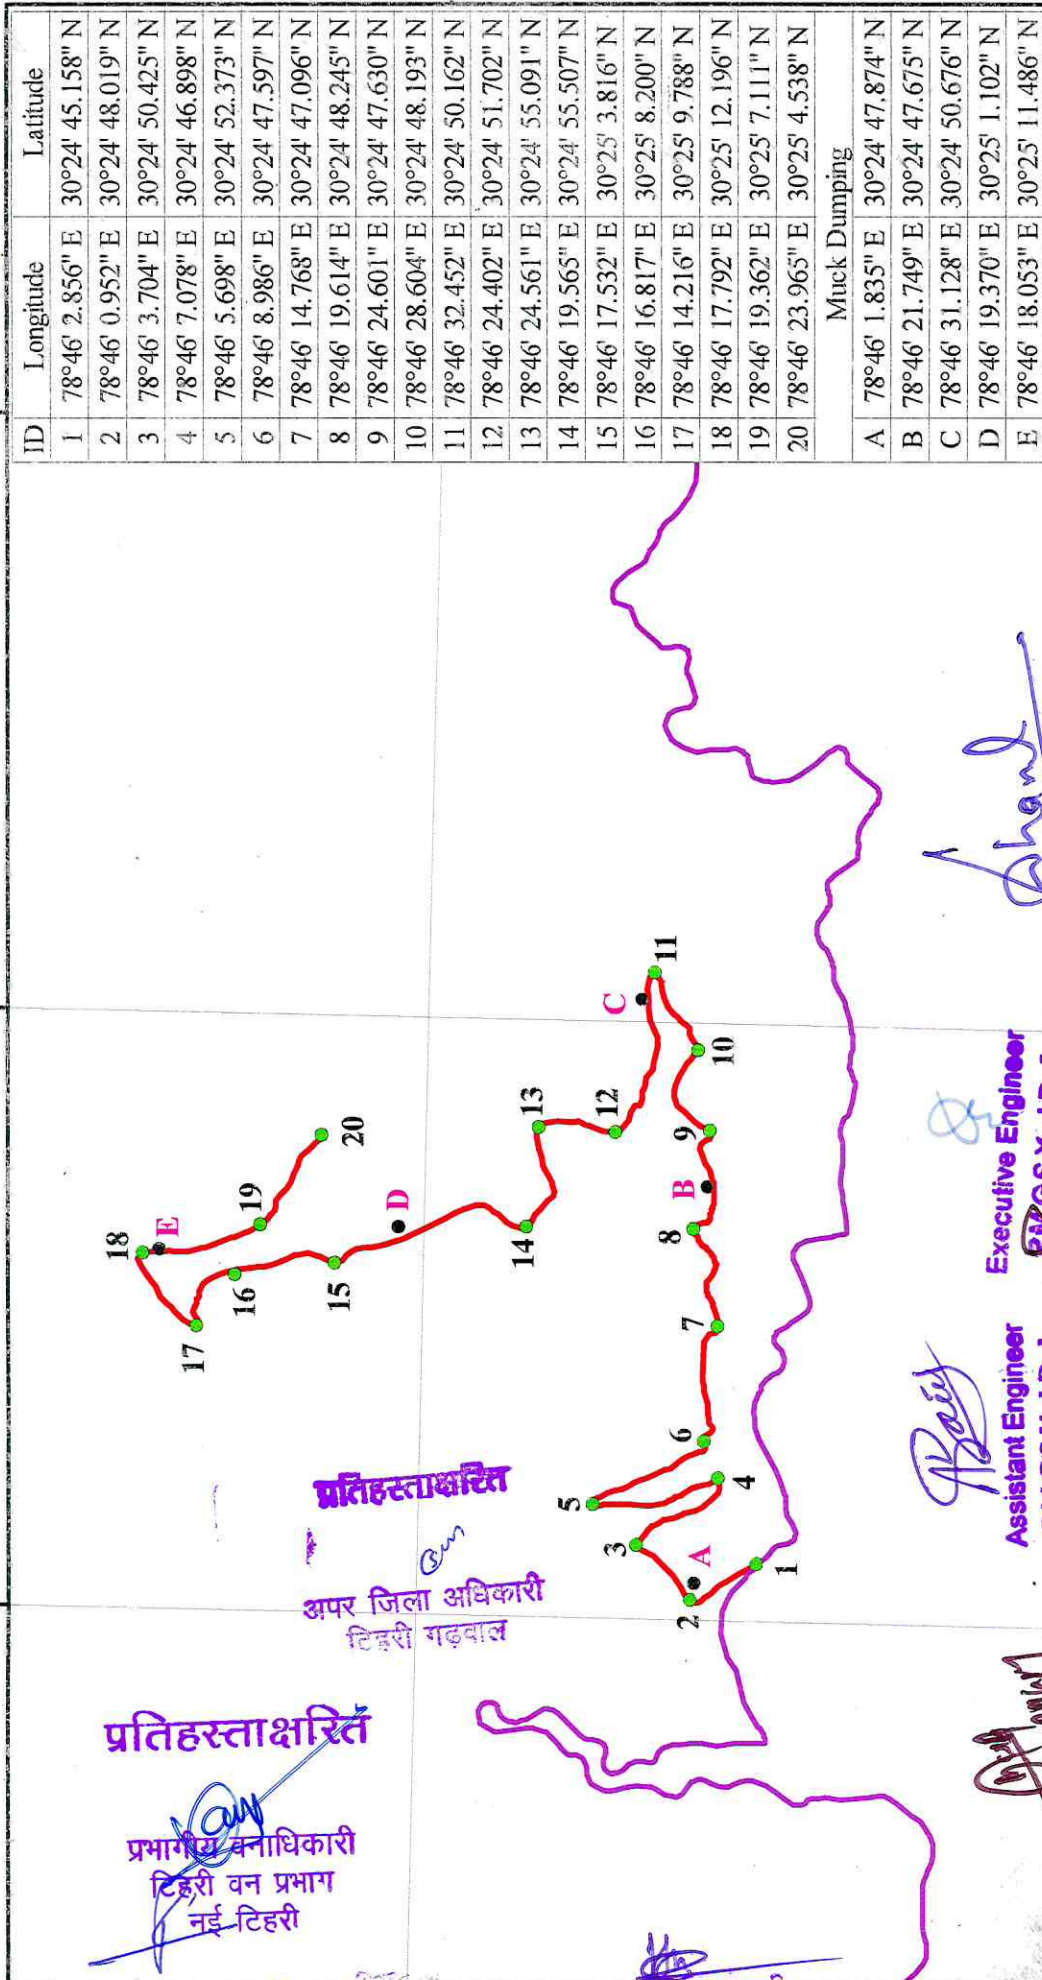
Scale - 1:10,000



78°47'0"E

78°46'30"E

78°46'0"E



प्रतिहस्ताक्षरित

प्रभागिय वनाधिकारी
टिहरी वन प्रभाग
नई टिहरी

अपर जिला अधिकारी
टिहरी गढ़वाल

प्रतिहस्ताक्षरित

वन क्षेत्राधिकारी
भिलगना रेंज घनसाली
टिहरी गढ़वाल

Assistant Engineer
P.M.G.S.Y., I.D.-I
New Tehri

Executive Engineer
P.M.G.S.Y., I.D.-I
New Tehri

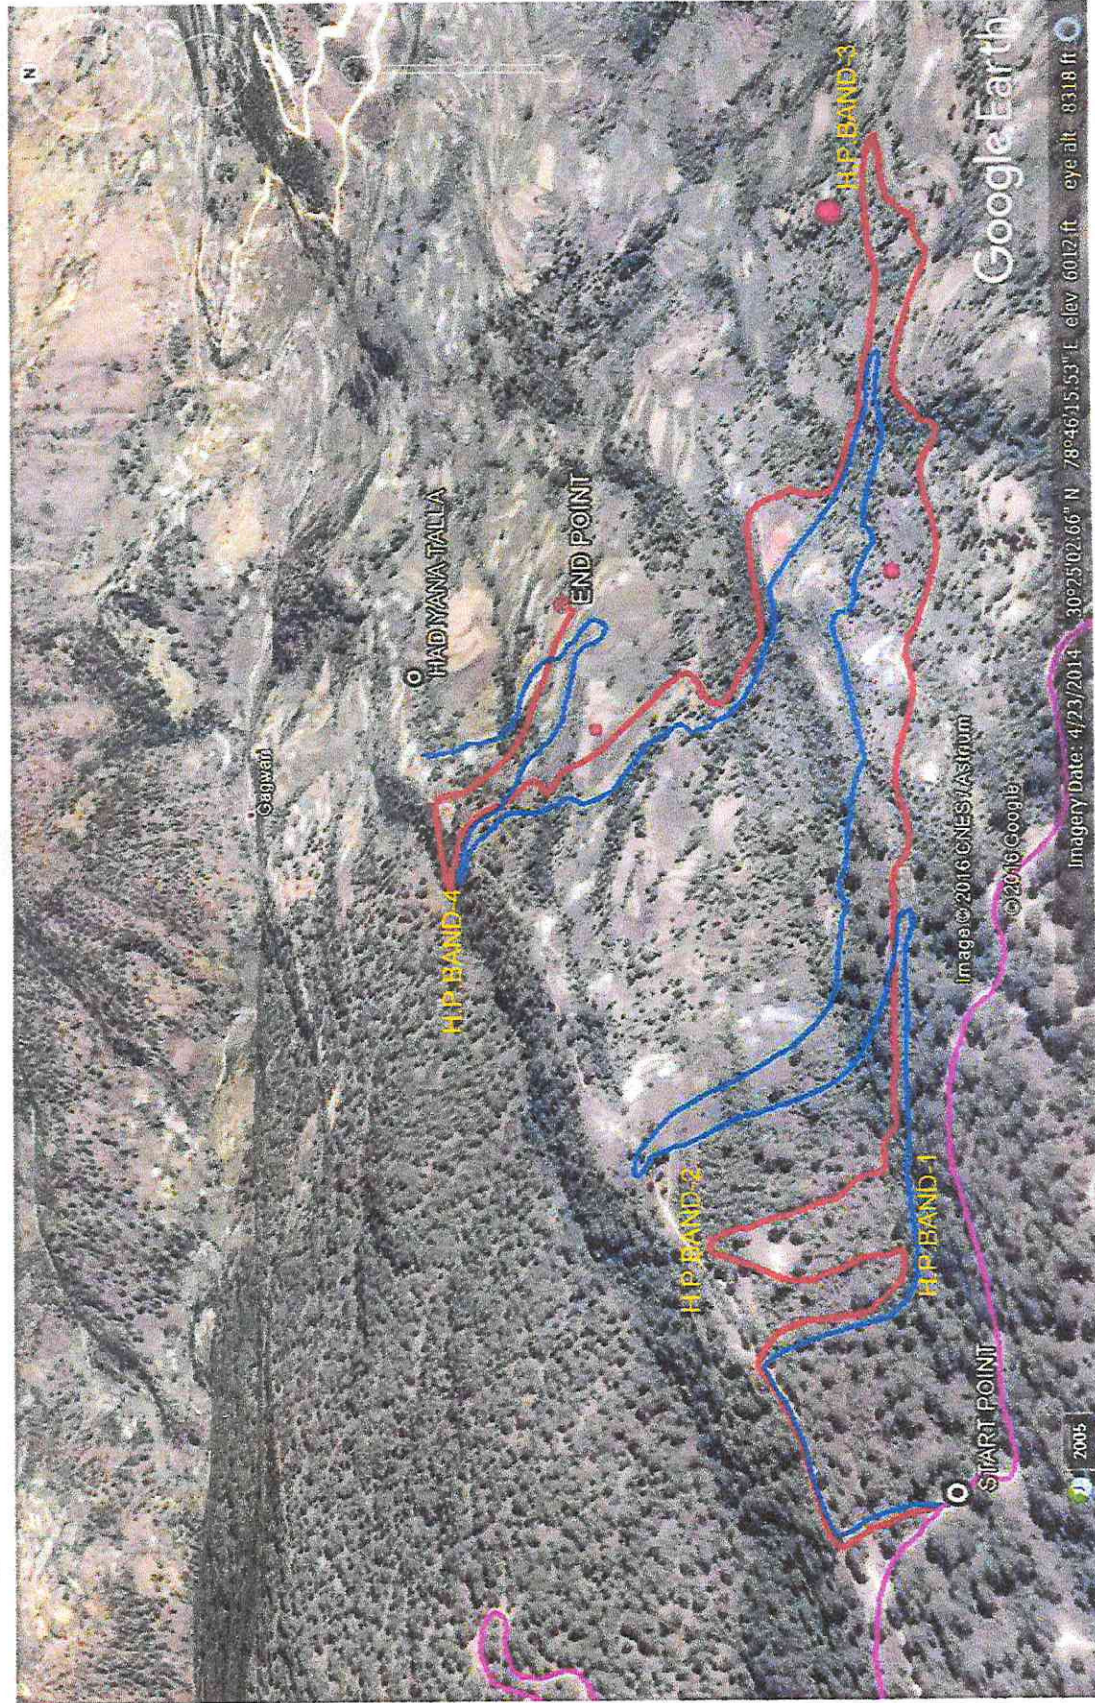
नया प्रकाश घमेली
वृजस्य उपनिषिक्त
नै-पौठ
तहसील..पंचवली टिहरी गढ़वाल

तहसीलदार
घनसाली
टिहरी गढ़वाल

Legend

- Muck Dumping
- Proposed Road
- GPS Coordinates
- Existing Road

Google map - Gansai - Panwai - Aknon MK KM.-14 (Hunaiaknai) to Hadyana Talla



Alignment -1

Alignment -2

Existing Road

Pink Colour

Handwritten signature/initials

Handwritten signature/initials

24